

2023

GAMBAR DESIGN RUMAH 2 LANTAI

Pemilik:

**IBU DINDA
PERUMAHAN PESONA
KAHURIPAN 1 BLOK
S1 NO 10
CIKAHURIPAN
KLAPANUNGGAL
BOGOR**



ENGINEERING - CIVIL - MECHANICAL & ELECTRICAL
ARCHITECTURE - DRAFTER


PROYEK

RUMAH TINGGAL





3D INTERIOR PRESENTATION


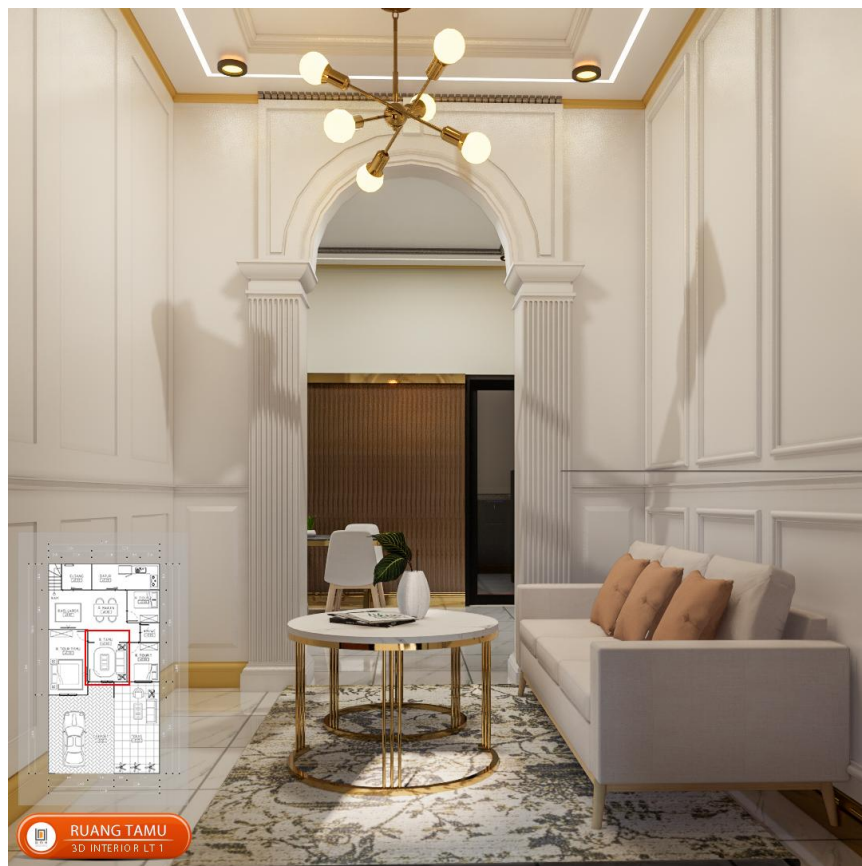


NAMA GAMBAR

3D INTERIOR – RUANG TAMU

PROJECT : Interior Rumah Ibu Dinda
ALAMAT : Perumahan Pesona Kahuripan - Bogor

3D INTERIOR PRESENTATION

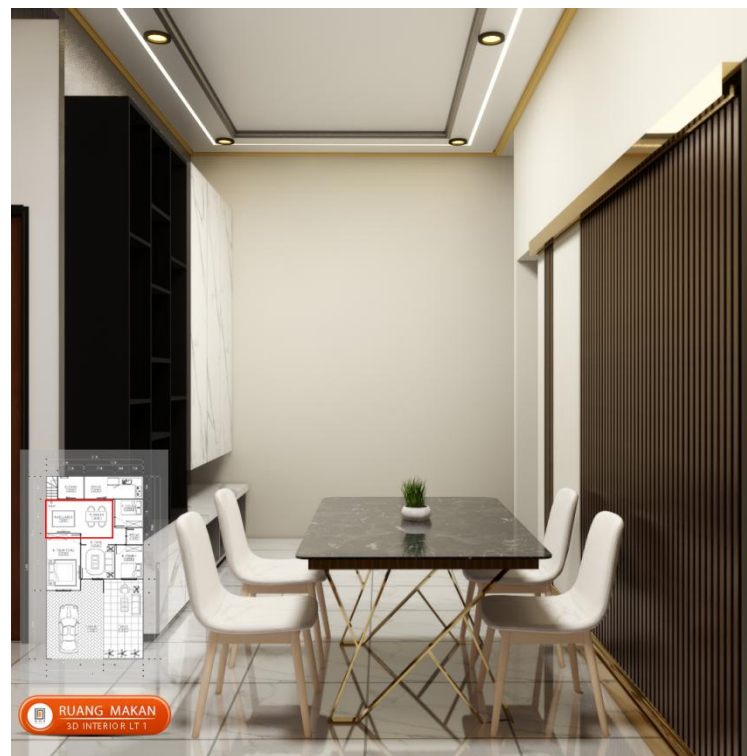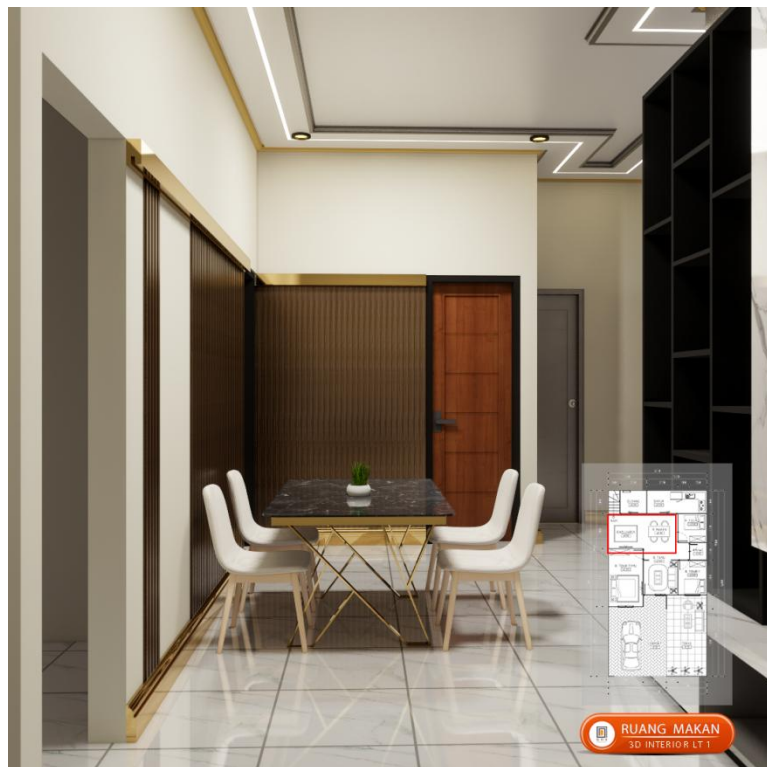

NAMA GAMBAR

3D INTERIOR – RUANG MAKAN

PROJECT : Interior Rumah Ibu Dinda
ALAMAT : Perumahan Pesona Kahuripan - Bogor

3D INTERIOR PRESENTATION




NAMA GAMBAR

3D INTERIOR – KITCHEN

PROJECT : Interior Rumah Ibu Dinda
ALAMAT : Perumahan Pesona Kahuripan - Bogor

3D INTERIOR PRESENTATION


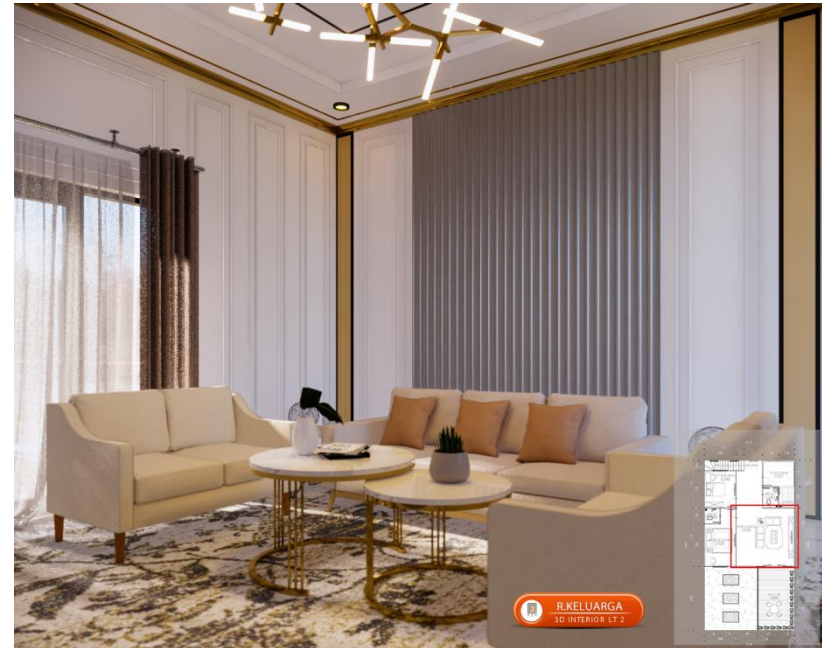


NAMA GAMBAR

3D INTERIOR – R.KELUARGA

PROJECT : Interior Rumah Ibu Dinda
ALAMAT : Perumahan Pesona Kahuripan - Bogor

3D INTERIOR PRESENTATION

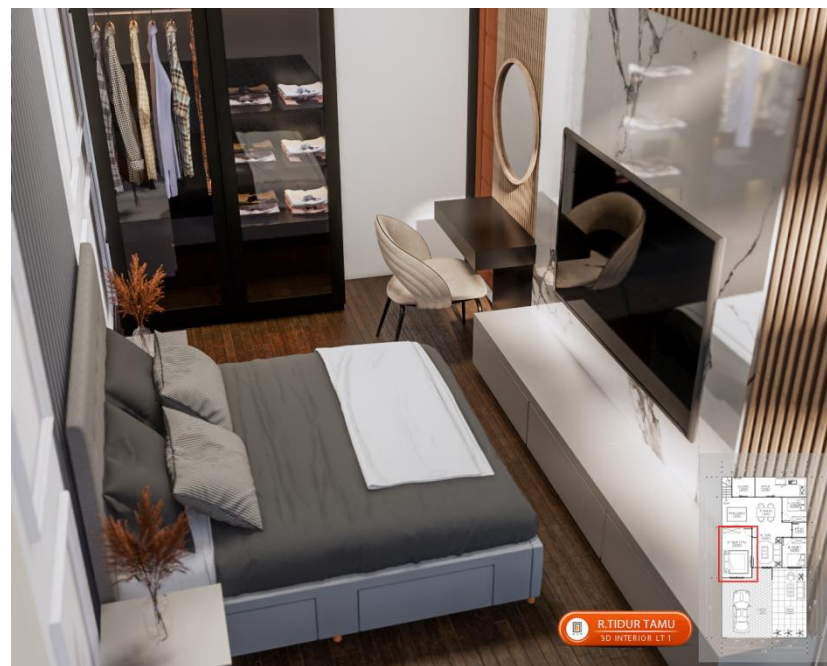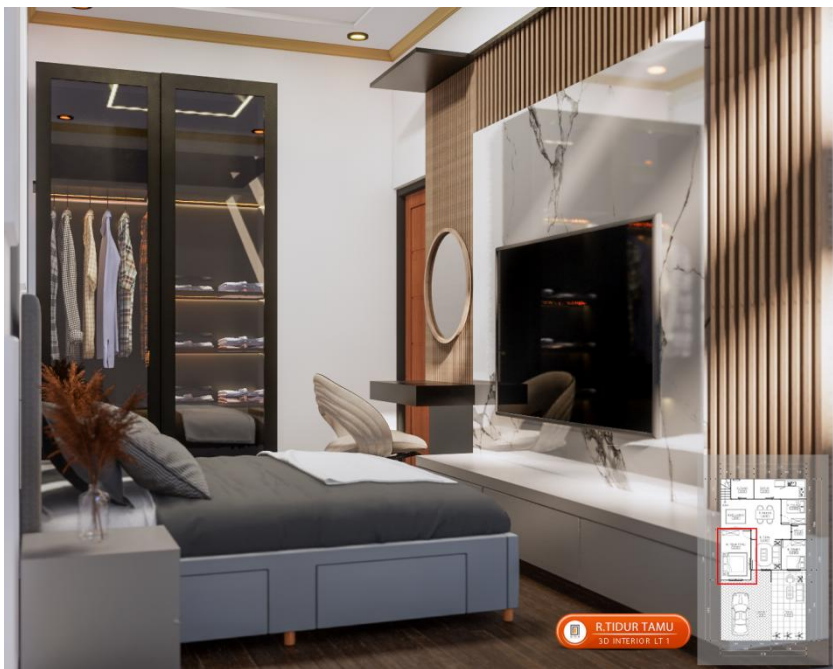


NAMA GAMBAR

3D INTERIOR – KAMAR TAMU

PROJECT : Interior Rumah Ibu Dinda
ALAMAT : Perumahan Pesona Kahuripan - Bogor

3D INTERIOR PRESENTATION

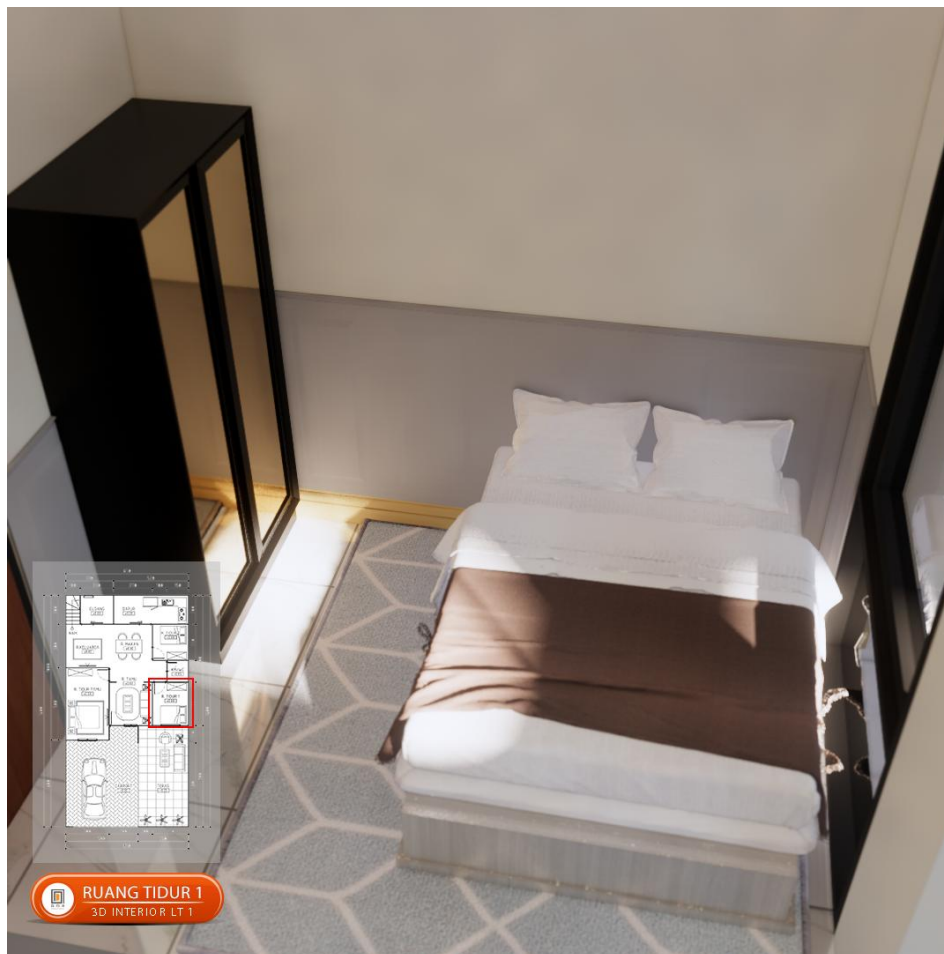


NAMA GAMBAR

3D INTERIOR – KAMAR 1

PROJECT : Interior Rumah Ibu Dinda
ALAMAT : Perumahan Pesona Kahuripan - Bogor

3D INTERIOR PRESENTATION


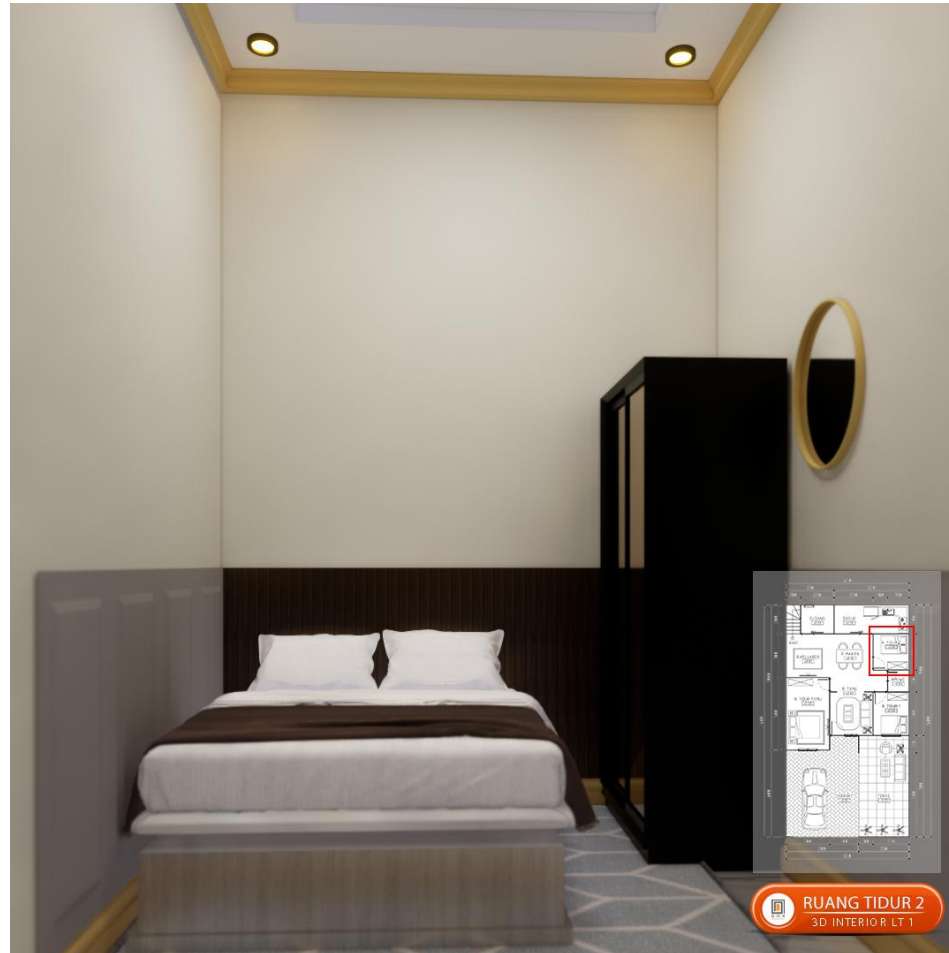


NAMA GAMBAR

3D INTERIOR – KAMAR 2

PROJECT : Interior Rumah Ibu Dinda
ALAMAT : Perumahan Pesona Kahuripan - Bogor

3D INTERIOR PRESENTATION

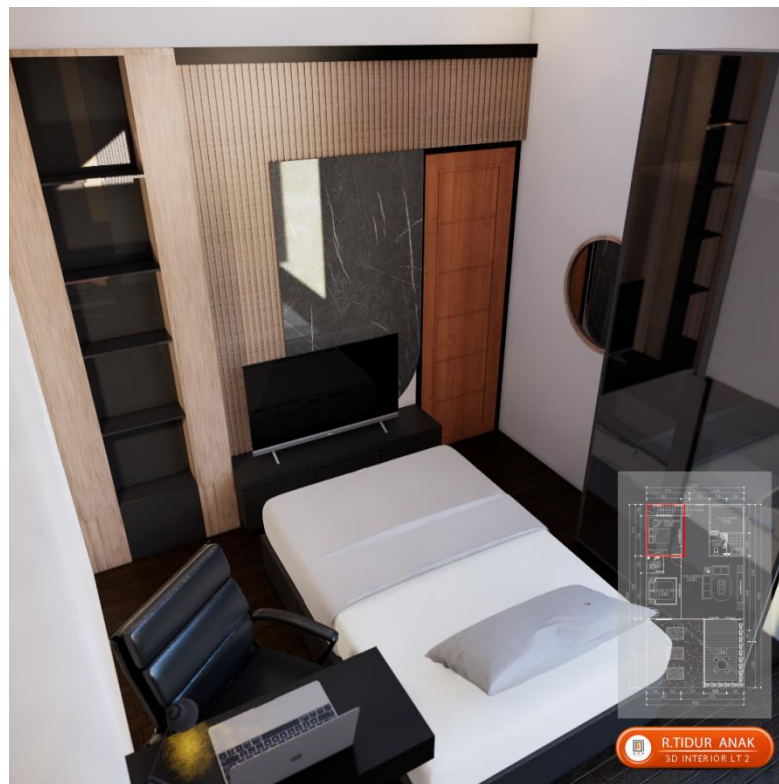
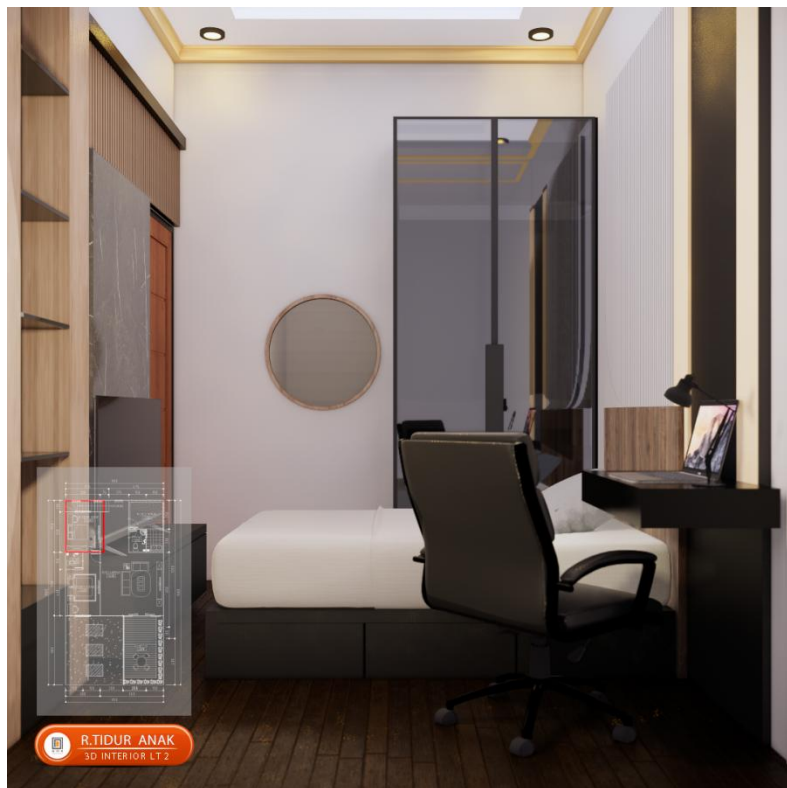


NAMA GAMBAR

3D INTERIOR – KAMAR ANAK

PROJECT : Interior Rumah Ibu Dinda
ALAMAT : Perumahan Pesona Kahuripan - Bogor

3D INTERIOR PRESENTATION

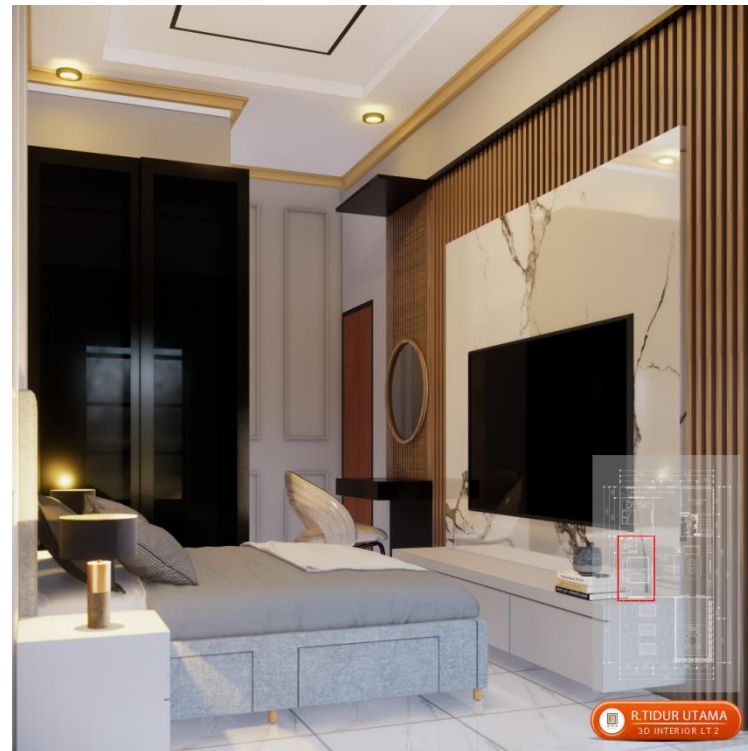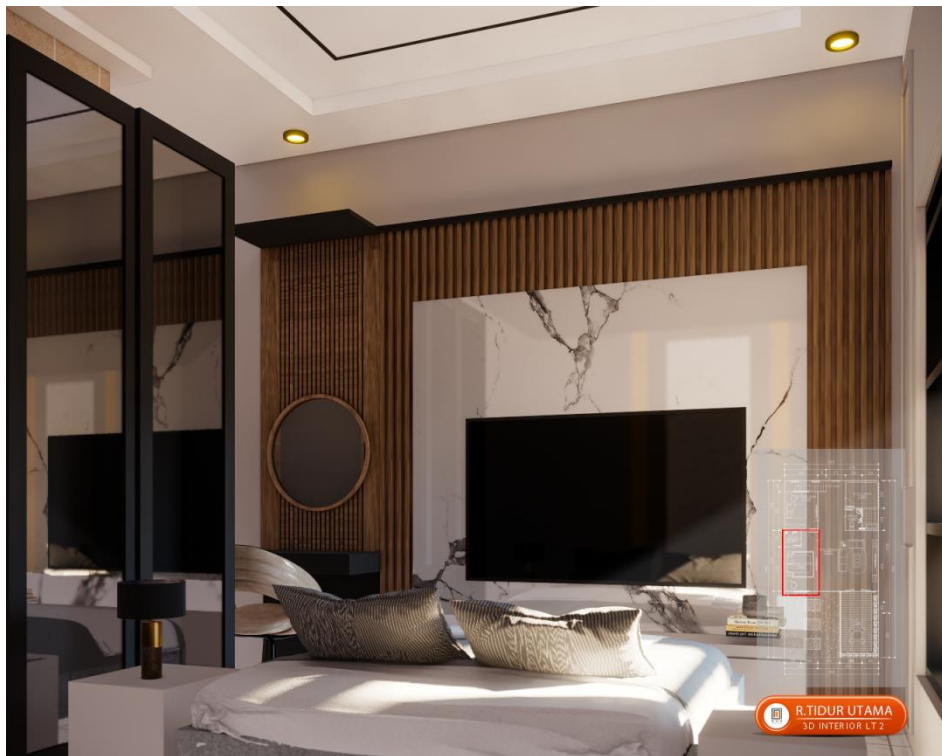

NAMA GAMBAR

3D INTERIOR – KAMAR UTAMA

PROJECT : Interior Rumah Ibu Dinda
ALAMAT : Perumahan Pesona Kahuripan - Bogor

GAMBAR DESIGN RUMAH 2 LANTAI



IBU DINDA
PERUMAHAN PESONA KAHURIPAN 1 BLOK S1 NO 10
CIKAHURIPAN KLAPANUNGGAL BOGOR





ENGINEERING - CIVIL - MECHANICAL & ELECTRICAL
ARCHITECTURE - DRAFTER

JL.KENANGA 1 - Gg. GARDU NO.4 - RT. 05/02 - KEL. KALISARI, KEC. PASAR REBO
JAKARTA TIMUR 13790 PH. 0812 1216 7578 - 085624130318
WWW.GAMBARDESIGNRUMAH.COM

DAFTAR ISI GAMBAR

KODE	JUDUL	HALAMAN	KODE	JUDUL	HALAMAN
000 - 000	COVER 3D	i	ULT - 02	DENAH INSTALASI AIR KOTOR ATAP	23
000 - 000	GAMBAR 3D 3 VIEW	ii	ULT - 03	DETAIL SEPTICTANK	24
000 - 000	COVER	iii	ULT - 04	DETAIL RESAPAN	25
000 - 000	DAFTAR ISI	iv	ULT - 05	INSTALASI PENGOLAHAN AIR LIMBAH	26
000 - 000	DENAH EXISTING	v	ULT - 06	DETAIL BAK KONTROL	27
IMB - 01	DENAH LANTAI 1	1	ULT - 07	DETAIL KAMAR MANDI	28
IMB - 01	DENAH LANTAI 2	2	ULT - 07	DETAIL KAMAR MANDI	29
IMB - 01	DENAH RENCANA ATAP	3	ULT - 07	DETAIL KAMAR MANDI	30
IMB - 02	TAMPAK DEPAN	4	ULT - 08	DENAH INSTALASI AIR BERSIH LANTAI1	31
IMB - 02	TAMPAK SAMPING KIRI	5	ULT - 08	DENAH INSTALASI AIR BERSIH LANTAI2	32
IMB - 02	TAMPAK SAMPING KANAN	6	ULT - 08	DENAH INSTALASI AIR BERSIH ATAP	33
IMB - 02	TAMPAK BELAKANG	7	ULT - 09	DISTRIBUSI AIR BERSIH	34
IMB - 03	POTONGAN A-A	8	ARS - 01	DENAH PINTU DAN JENDELA LANTAI 1	35
IMB - 03	POTONGAN B-B	9	ARS - 01	DENAH PINTU DAN JENDELA LANTAI 2	36
STR - 01	DENAH PONDASI & SLOOF	10	ARS - 02	DETAIL PINTU&JENDELA 1	37
STR - 01	DENAH KOLOM LANTAI 1	11	ARS - 02	DETAIL PINTU&JENDELA 2	38
STR - 01	DENAH RING BALOK LANTAI 1	12	ARS - 02	DETAIL PINTU&JENDELA 3	39
STR - 01	DENAH KOLOM LANTAI 2	13	ARS - 02	DETAIL PINTU&JENDELA 4	40
STR - 01	DENAH RING BALOK LANTAI 2	14	ARS - 02	DETAIL PINTU&JENDELA 5	41
STR - 02	DETAIL PEMBESIAN PONDASI #1	15	ARS - 03	DENAH POLA KERAMIK LANTAI 1	42
STR - 02	DETAIL PEMBESIAN PONDASI #2	16	ARS - 03	DENAH POLA KERAMIK LANTAI 2	43
STR - 02	DETAIL PEMBESIAN BALK	17	ARS - 04	DENAH PLAFOND LANTAI 1	44
STR - 02	DETAIL SAMBUNGAN PLAT	18	ARS - 04	DENAH PLAFOND LANTAI 2	45
ULT - 01	DENAH INSTALASI LISTRIK LANTAI 1	19	ARS - 05	DETAIL PLAFOND	46
ULT - 01	DENAH INSTALASI LISTRIK LANTAI 2	20	ARS - 06	DETAIL CEILING EXHAUST	47
ULT - 02	DENAH INSTALASI AIR KOTOR LANTAI 1	21	ARS - 07	DETAIL DROP CEILING	48
ULT - 03	DENAH INSTALASI AIR KOTOR LANTAI 2	22			

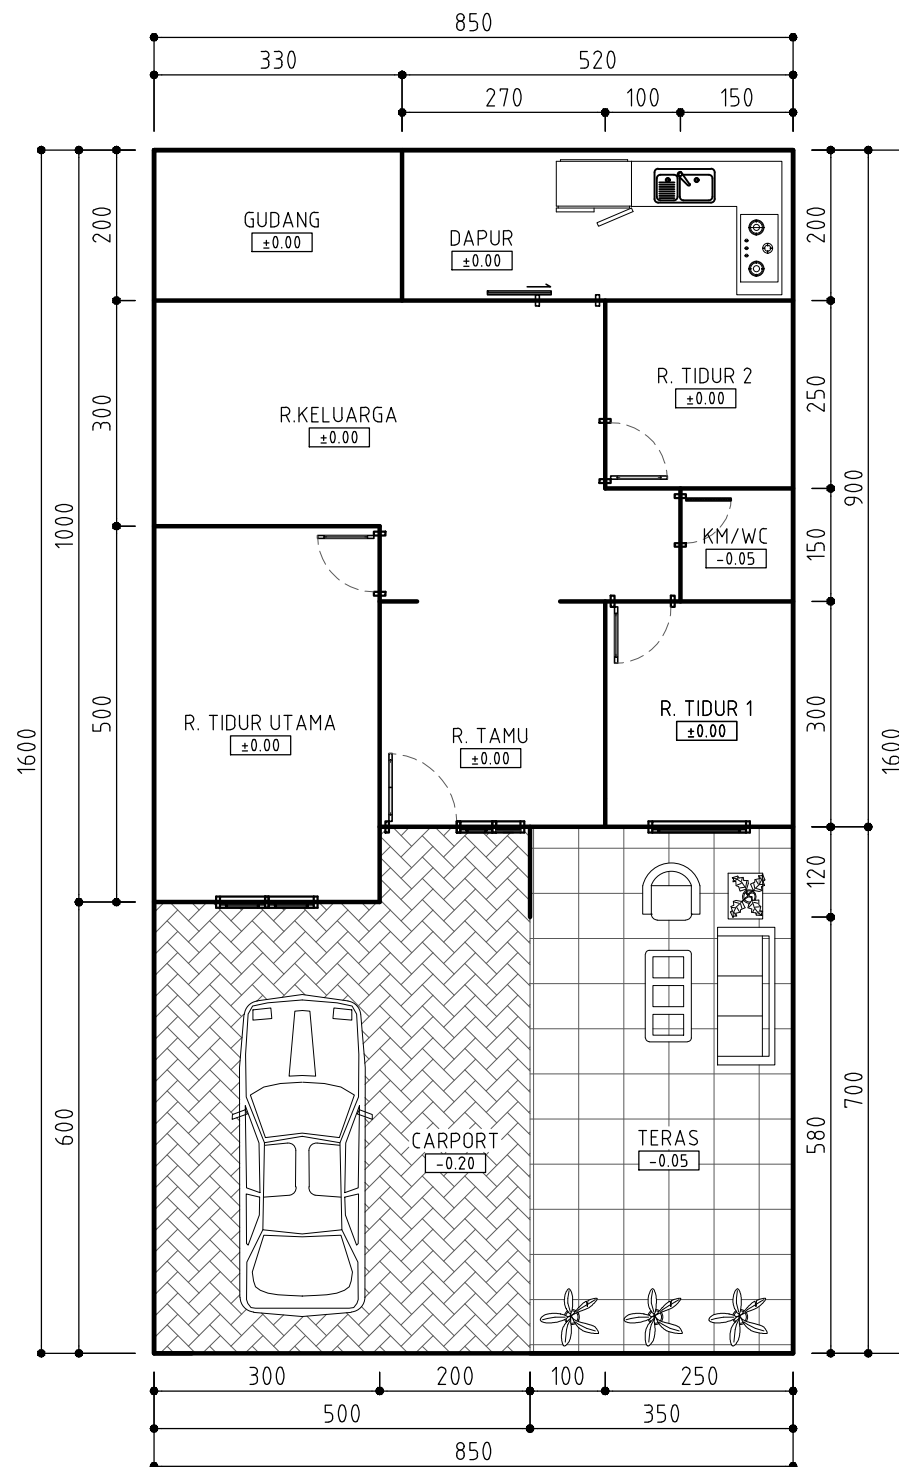

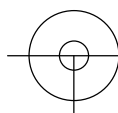 **DENAH EXISTING**
SKALA 1 : 100

CATATAN


UKURAN GAMBAR TIDAK MENGIKAT, BISA DISESUAIKAN DENGAN DATA UKURAN DI LAPANGAN

△			
△			
△			
△			
△			
△			
△			
△			
△			
△	-	-	
NO	REVISI	TANGGAL	PARAF

PEMILIK	IBU DINDA PERUMAHAN PESONA KAHURIPAN BLOK S1 NO.10 CIKAHURIPAN KLAPANUNGGAL BOGOR
KONTRAKTOR	 ENGINEERING - CIVIL - MECHANICAL & ELECTRICAL ARCHITECTURE - DRAFTER

NAMA PROYEK	PROYEK RUMAH TINGGAL
-------------	---------------------------------

NAMA GAMBAR			SKALA
DENAH EXISTING			1 : 100
DIGAMBAR	PERENCANA	DIPERIKSA	DISETUJUI
 TAUFIK			
STATUS GAMBAR SHOPDRAWING			
KODE GAMBAR	NO.REVISI	TANGGAL	NO. HAL
00	△		00

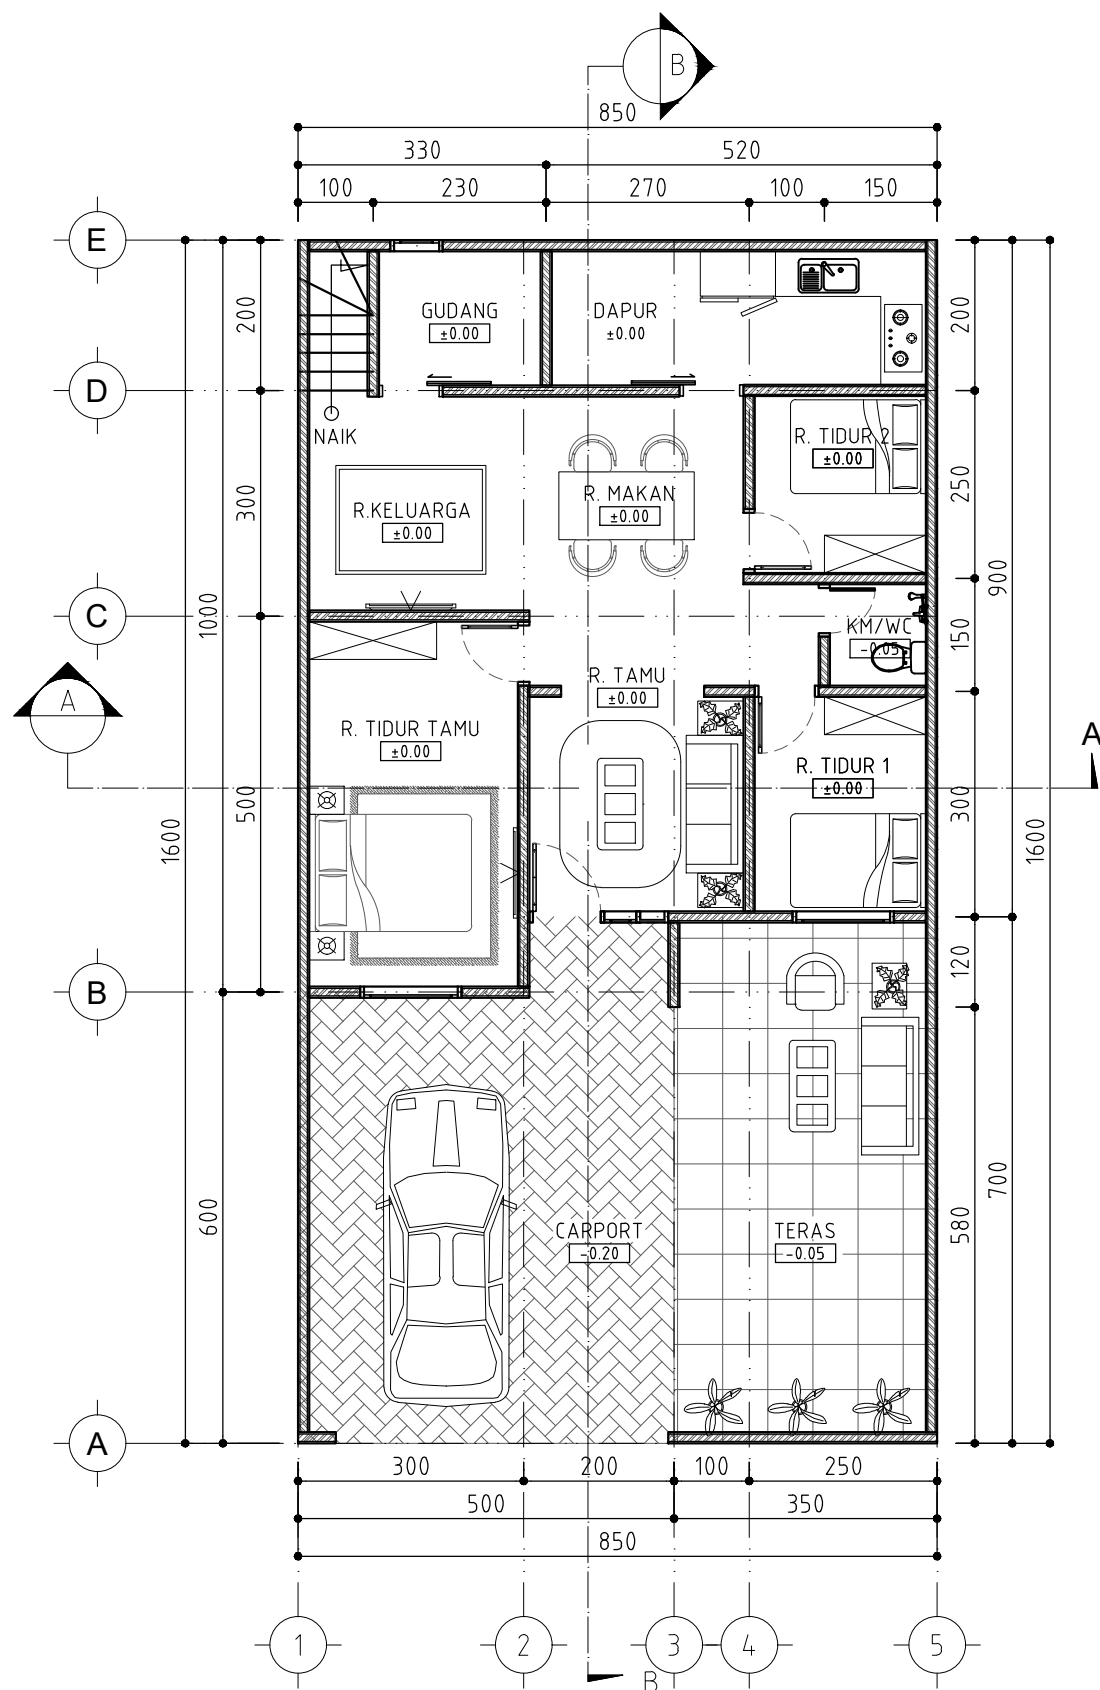

DENAH LANTAI 1
SKALA 1 : 100

CATATAN

UKURAN GAMBAR TIDAK MENGIKAT, BISA DISESUAIKAN
DENGAN DATA UKURAN DI LAPANGAN


△			
△			
△			
△			
△			
△			
△			
△			
△	-	-	
NO	REVISI	TANGGAL	PARAF

PEMILIK	IBU DINDA PERUMAHAN PESONA KAHURIPAN BLOK S1 NO.10 CIKAHURIPAN KLAPANUNGGAL BOGOR
KONTRAKTOR	G.D.R ARCHITECT ENGINEERING - CIVIL - MECHANICAL & ELECTRICAL ARCHITECTURE - DRAFTER

NAMA PROYEK	PROYEK RUMAH TINGGAL
-------------	---------------------------------

NAMA GAMBAR		SKALA	
DENAH LANTAI 1		1 : 100	
DIGAMBAR	PERENCANA	DIPERIKSA	DISETUJUI
 TAUFIK			
STATUS GAMBAR SHOPDRAWING			
KODE GAMBAR	NO.REVISI	TANGGAL	NO. HAL
IMB-01	△		01

DENAH LANTAI 2
SKALA 1 : 100

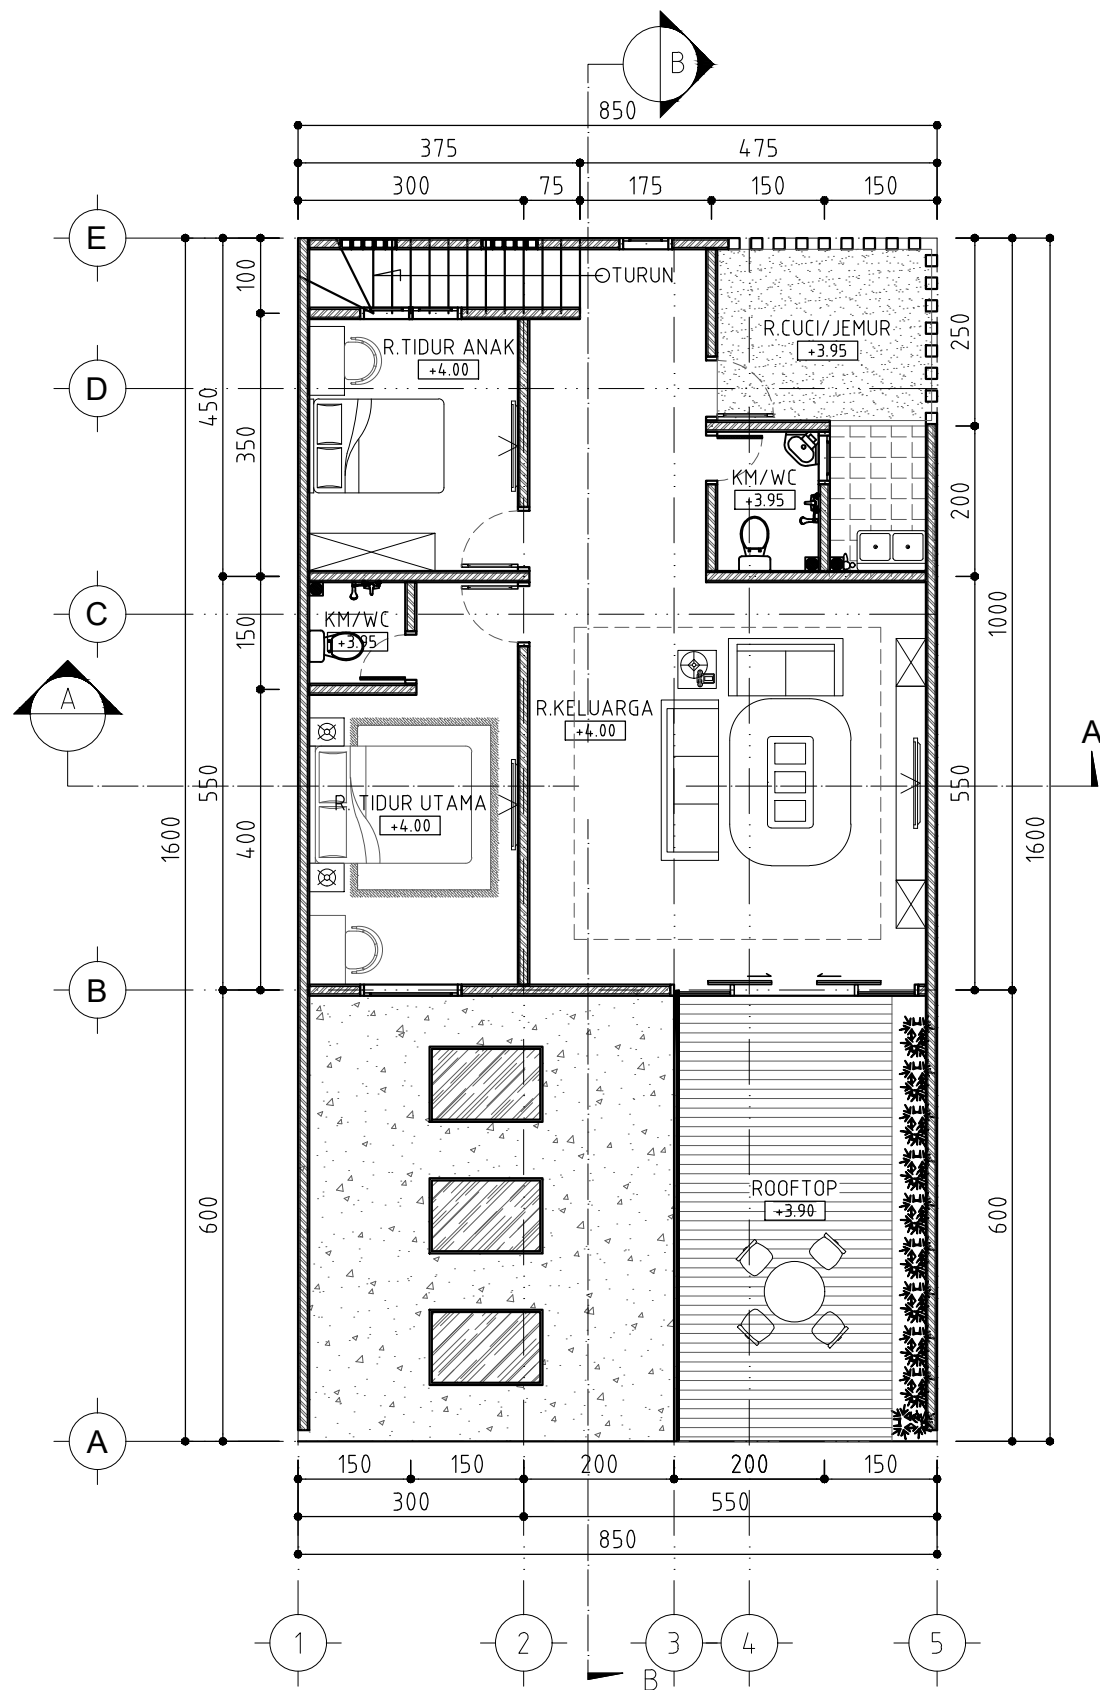

CATATAN

UKURAN GAMBAR TIDAK MENGIKAT, BISA DISESUAIKAN
DENGAN DATA UKURAN DI LAPANGAN

△			
△			
△			
△			
△			
△			
△			
△			
△			
△	-	-	
NO	REVISI	TANGGAL	PARAF

PEMILIK

IBU DINDA
PERUMAHAN PESONA KAHURIPAN
BLOK S1 NO.10 CIKAHURIPAN
KLAPANUNGGAL BOGOR


KONTRAKTOR

G.D.R
ARCHITECT
ENGINEERING - CIVIL - MECHANICAL & ELECTRICAL
ARCHITECTURE - DRAFTER

NAMA PROYEK

**PROYEK
RUMAH TINGGAL**

NAMA GAMBAR			SKALA
DENAH LANTAI 2			1 : 100
DIGAMBAR	PERENCANA	DIPERIKSA	DISETUJUI
TAUFIK			
STATUS GAMBAR			
SHOPDRAWING			
KODE GAMBAR	NO.REVISI	TANGGAL	NO. HAL
IMB-01	△		02

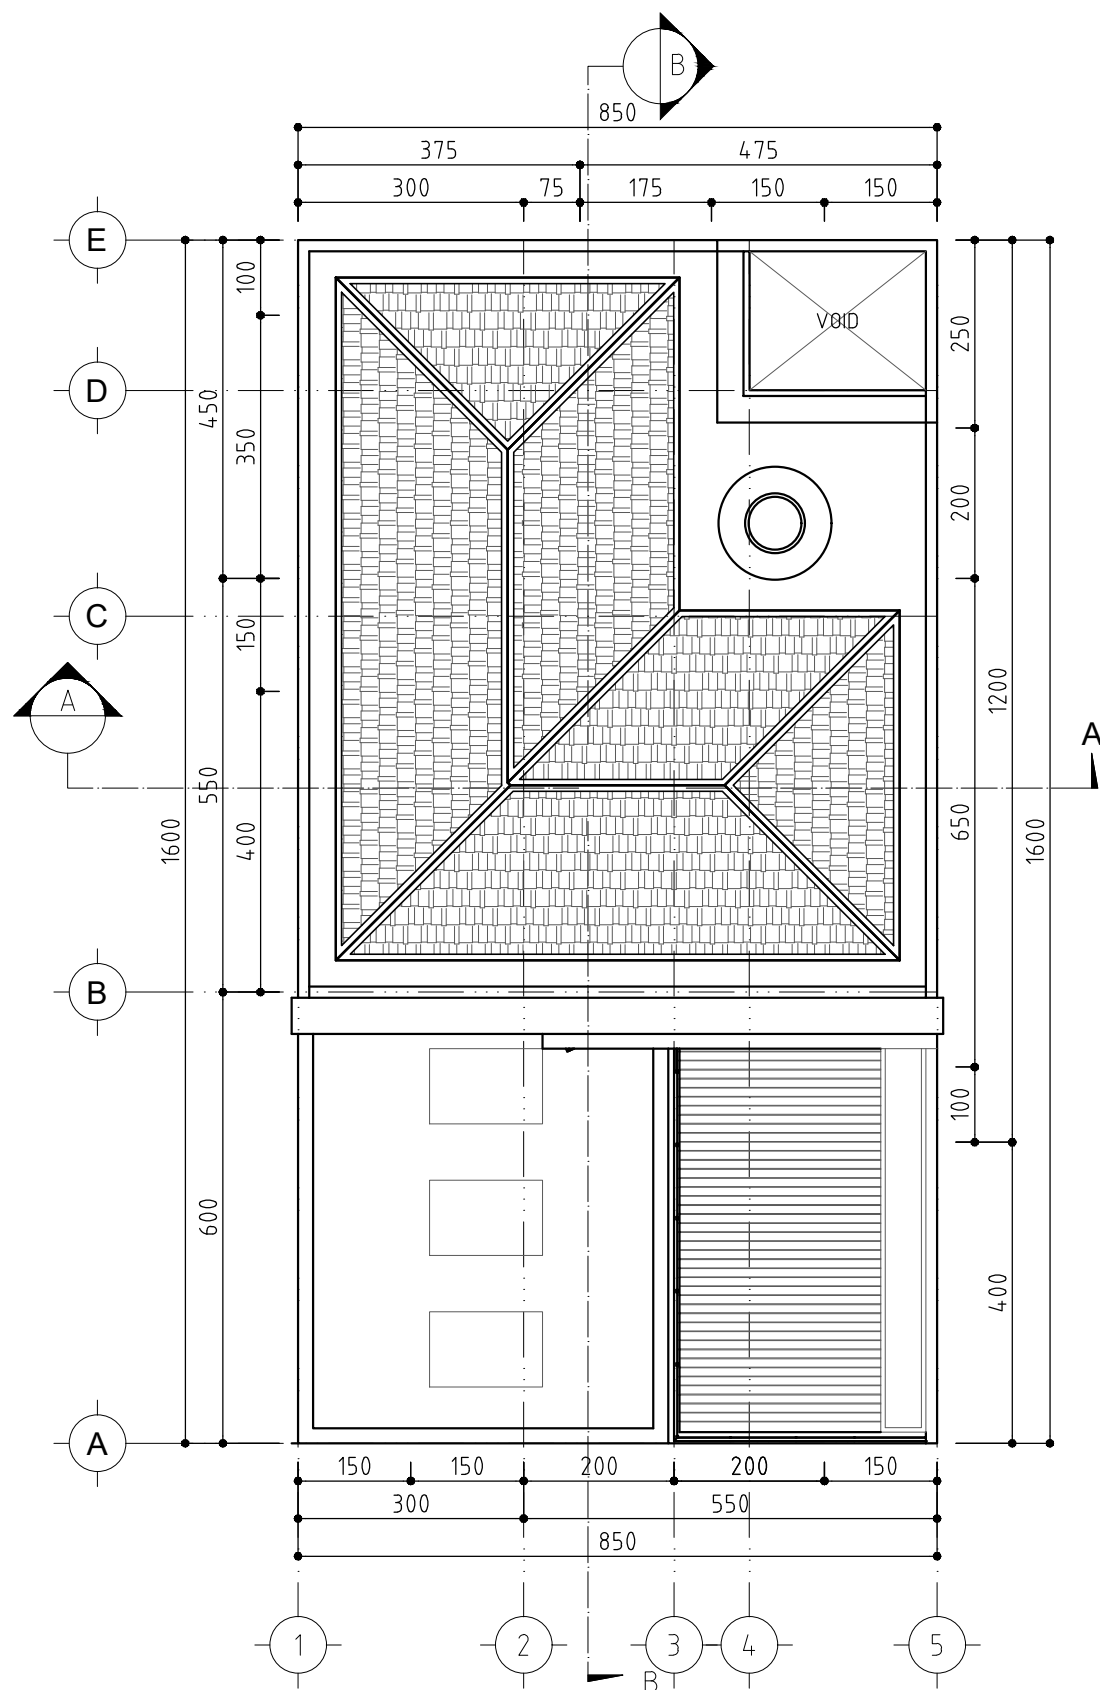

DENAH ATAP
SKALA 1 : 100

CATATAN

UKURAN GAMBAR TIDAK MENGIKAT, BISA DISESUAIKAN DENGAN DATA UKURAN DI LAPANGAN

△			
△			
△			
△			
△			
△			
△			
△			
△			
△	-	-	
NO	REVISI	TANGGAL	PARAF

PEMILIK	IBU DINDA PERUMAHAN PESONA KAHURIPAN BLOK S1 NO.10 CIKAHURIPAN KLAPANUNGGAL BOGOR
KONTRAKTOR	G.D.R ARCHITECT ENGINEERING - CIVIL - MECHANICAL & ELECTRICAL ARCHITECTURE - DRAFTER

NAMA PROYEK	PROYEK RUMAH TINGGAL
-------------	-------------------------

NAMA GAMBAR		SKALA	
DENAH LANTAI 2		1 : 100	
DIGAMBAR	PERENCANA	DIPERIKSA	DISETUJUI
Taufik TAUFIK			
STATUS GAMBAR			
SHOPDRAWING			
KODE GAMBAR	NO.REVISI	TANGGAL	NO. HAL
IMB-01	△		03



TAMPAK DEPAN
SKALA 1 : 100

CATATAN

UKURAN GAMBAR TIDAK MENGIKAT, BISA DISESUAIKAN
DENGAN DATA UKURAN DI LAPANGAN

△			
△			
△			
△			
△			
△			
△			
△			
△			
△	-	-	
NO	REVISI	TANGGAL	PARAF

PEMILIK

IBU DINDA
PERUMAHAN PESONA KAHURIPAN
BLOK S1 NO.10 CIKAHURIPAN
KLAPANUNGGAL BOGOR

KONTRAKTOR


G.D.R
ARCHITECT


ENGINEERING - CIVIL - MECHANICAL & ELECTRICAL
ARCHITECTURE - DRAFTER

NAMA PROYEK

**PROYEK
RUMAH TINGGAL**

NAMA GAMBAR			SKALA
TAMPAK DEPAN			1 : 100
DIGAMBAR	PERENCANA	DIPERIKSA	DISETUJUI
 TAUFIK			
STATUS GAMBAR SHOPDRAWING			
KODE GAMBAR	NO.REVISI	TANGGAL	NO. HAL
IMB-02	△		04

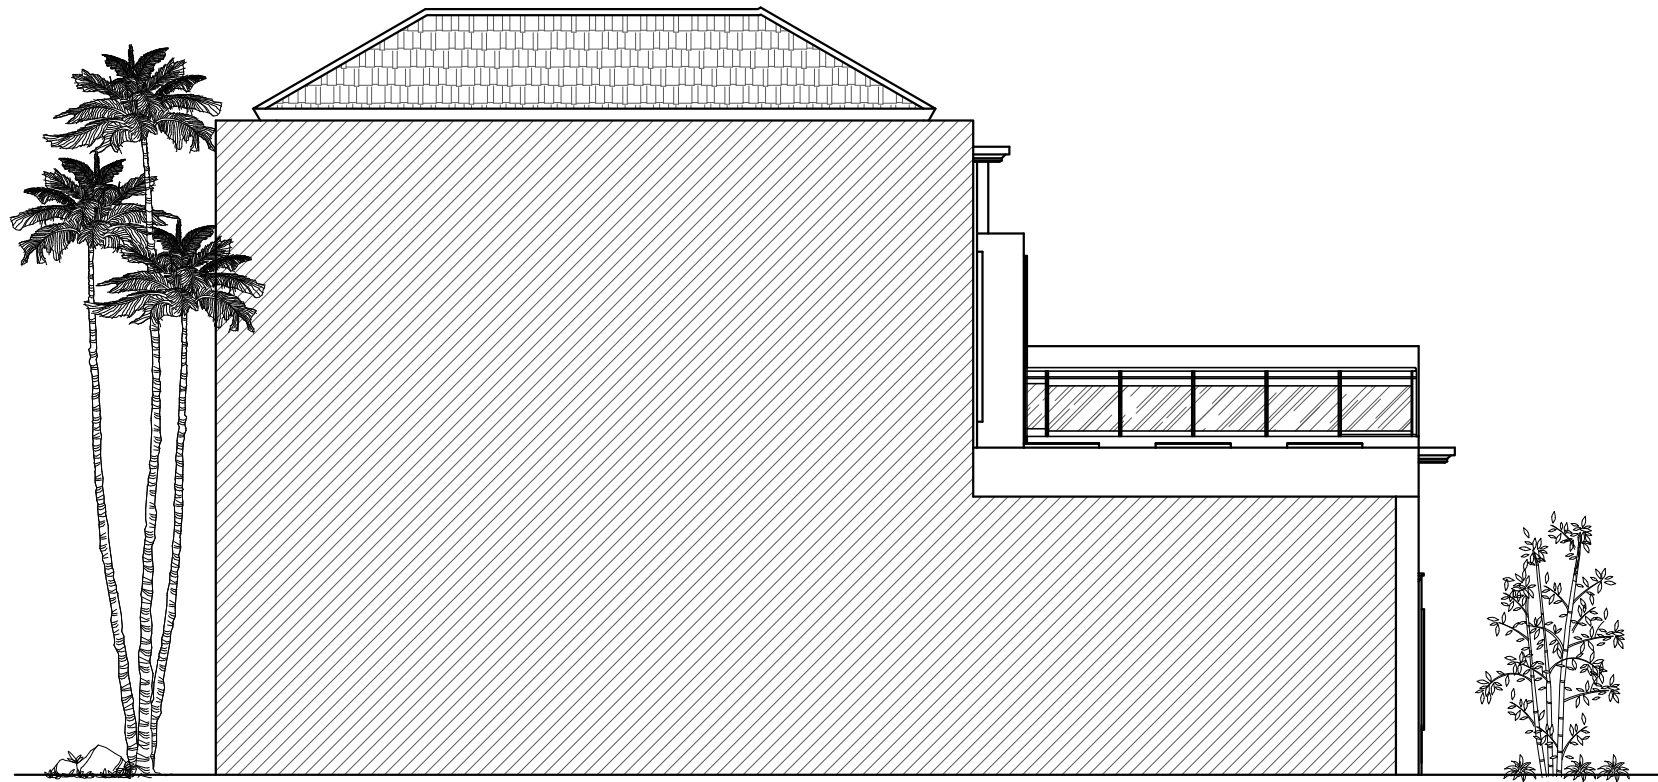

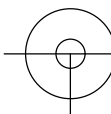 **TAMPAK SAMPING KIRI**
SKALA 1 : 100

CATATAN

UKURAN GAMBAR TIDAK MENGIKAT, BISA DISESUAIKAN
DENGAN DATA UKURAN DI LAPANGAN

△			
△			
△			
△			
△			
△			
△			
△			
△			
△	-	-	
NO	R E V I S I	TANGGAL	PARAF

PEMILIK

IBU DINDA
PERUMAHAN PESONA KAHURIPAN
BLOK S1 NO.10 CIKAHURIPAN
KLAPANUNGGAL BOGOR


KONTRAKTOR


**G.D.R**
ARCHITECT
ENGINEERING - CIVIL - MECHANICAL & ELECTRICAL
ARCHITECTURE - DRAFTER

NAMA PROYEK

**PROYEK
RUMAH TINGGAL**

NAMA GAMBAR			SKALA
TAMPAK SAMPING KIRI			1 : 100
DIGAMBAR	PERENCANA	DIPERIKSA	DISETUJUI
 TAUFIK			
STATUS GAMBAR			
SHOPDRAWING			
KODE GAMBAR	NO.REVISI	TANGGAL	NO. HAL
IMB-02	△ -		05

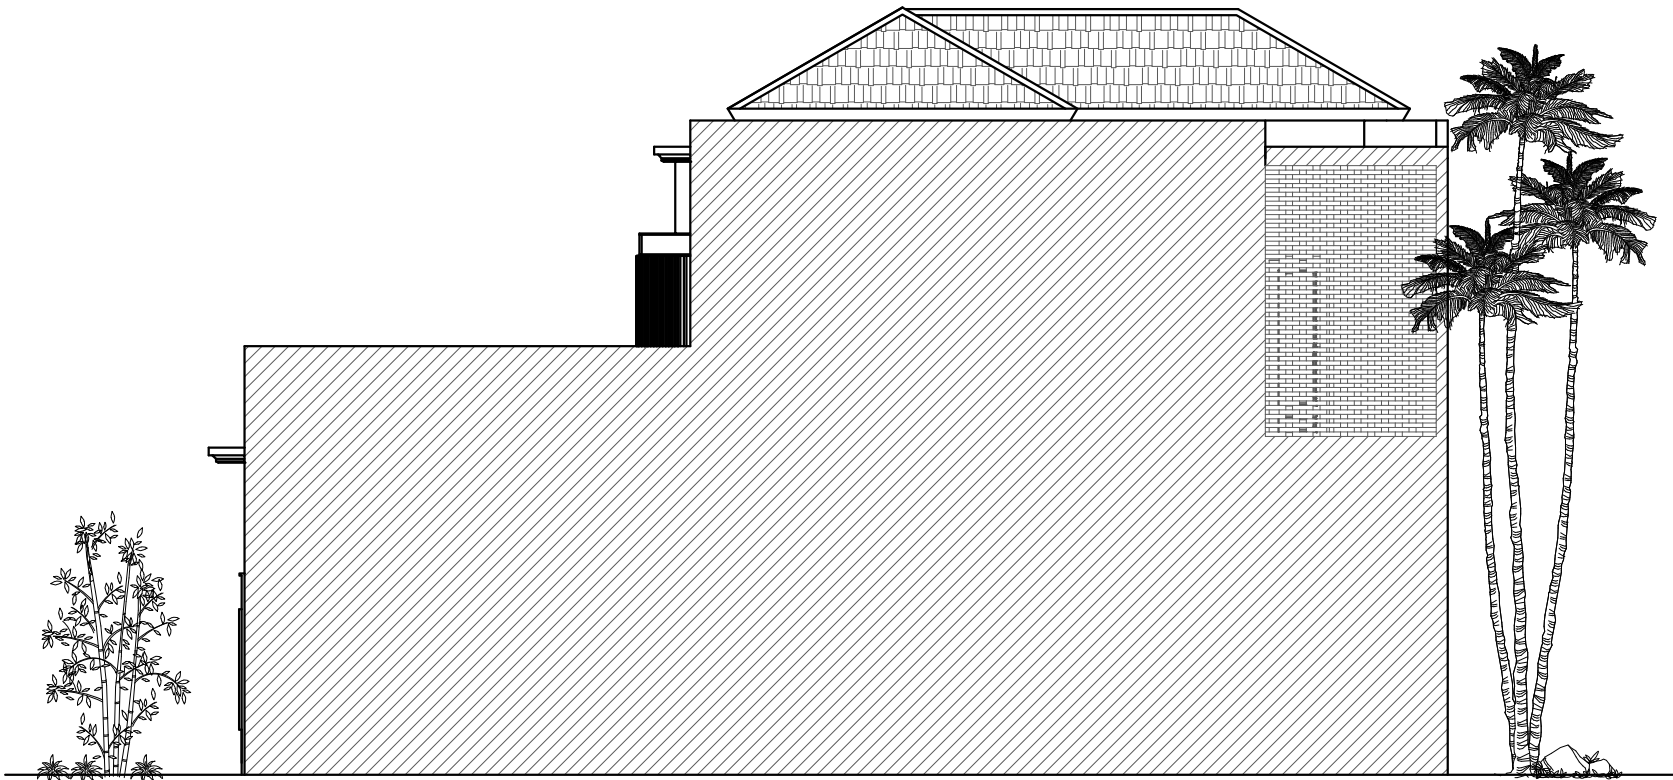

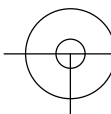 **TAMPAK SAMPING KANAN**
SKALA 1 : 100

CATATAN

UKURAN GAMBAR TIDAK MENGIKAT, BISA DISESUAIKAN
DENGAN DATA UKURAN DI LAPANGAN

△			
△			
△			
△			
△			
△			
△			
△			
△			
△	-	-	
NO	R E V I S I	TANGGAL	PARAF

PEMILIK
IBU DINDA PERUMAHAN PESONA KAHURIPAN BLOK S1 NO.10 CIKAHURIPAN KLAPANUNGGAL BOGOR
KONTRAKTOR
 ENGINEERING - CIVIL - MECHANICAL & ELECTRICAL ARCHITECTURE - DRAFTER


NAMA PROYEK
PROYEK RUMAH TINGGAL

NAMA GAMBAR	SKALA
TAMPAK SAMPING KANAN	1 : 100

DIGAMBAR	PERENCANA	DIPERIKSA	DISETUJUI
			
TAUFIK			

STATUS GAMBAR
SHOPDRAWING

KODE GAMBAR	NO.REVISI	TANGGAL	NO. HAL
IMB-02	△		06

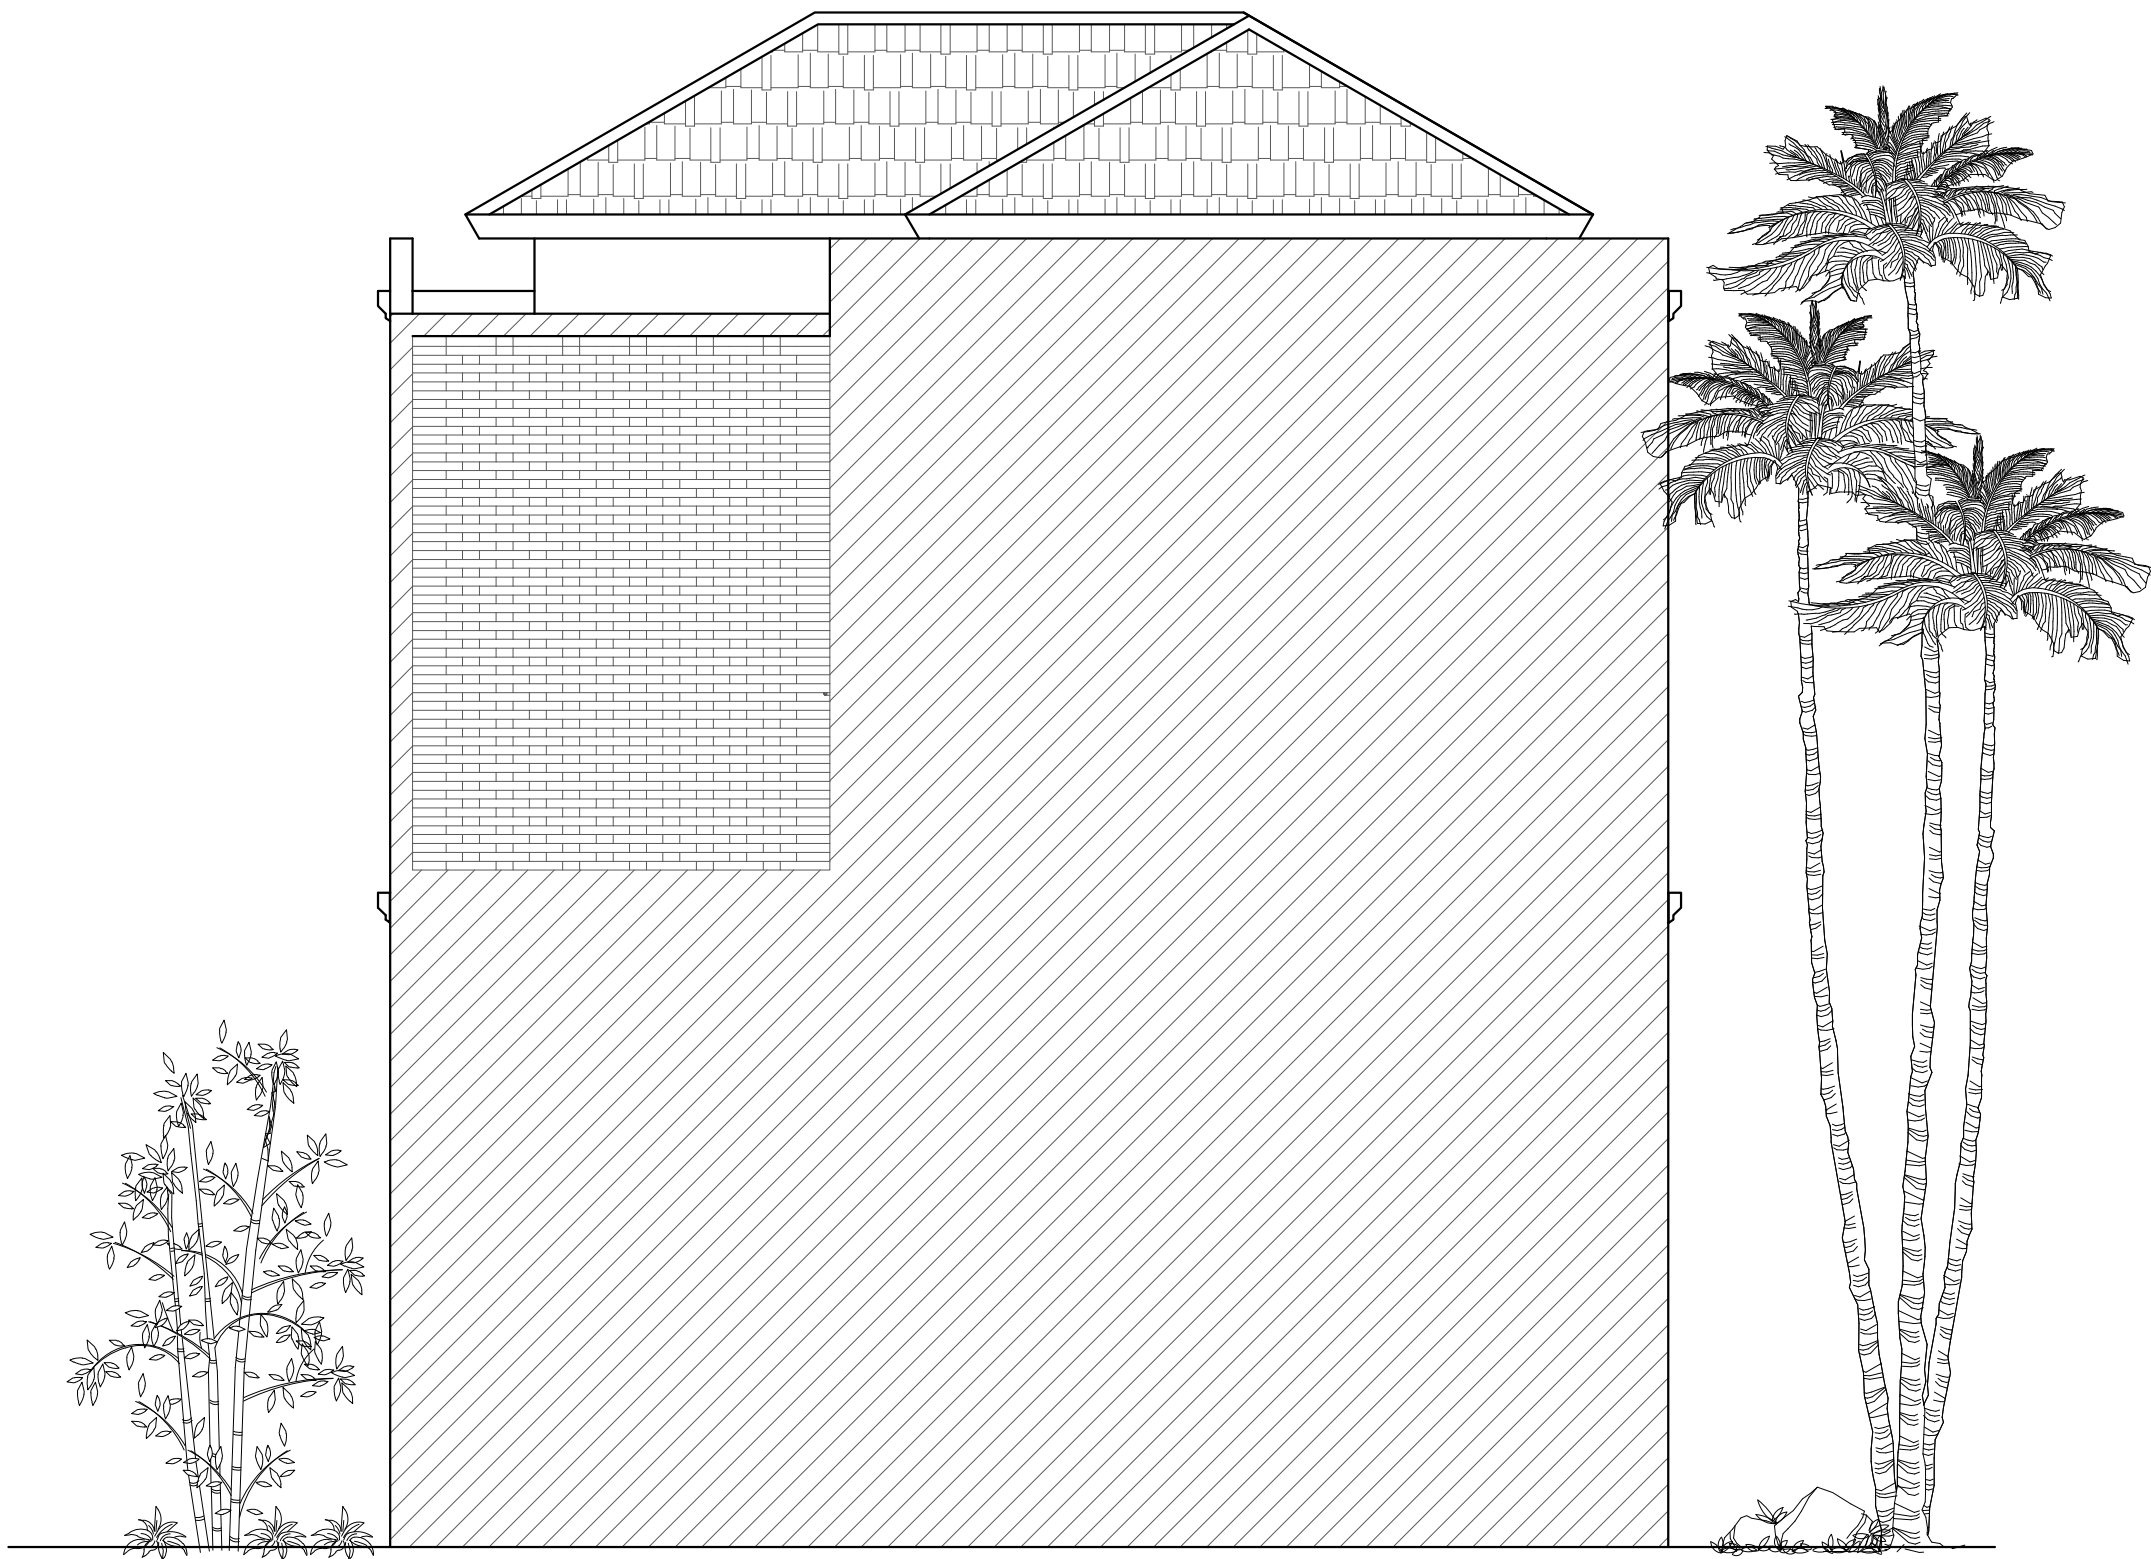

TAMPAK BELAKANG
SKALA 1 : 100

CATATAN

UKURAN GAMBAR TIDAK MENGIKAT, BISA DISESUAIKAN
DENGAN DATA UKURAN DI LAPANGAN

△			
△			
△			
△			
△			
△			
△			
△			
△			
△	-	-	
NO	REVISI	TANGGAL	PARAF

PEMILIK

IBU DINDA
PERUMAHAN PESONA KAHURIPAN
BLOK S1 NO.10 CIKAHURIPAN
KLAPANUNGGAL BOGOR

KONTRAKTOR

G.D.R
ARCHITECT

ENGINEERING - CIVIL - MECHANICAL & ELECTRICAL
ARCHITECTURE - DRAFTER

NAMA PROYEK

PROYEK
RUMAH TINGGAL

NAMA GAMBAR			SKALA
TAMPAK BELAKANG			1 : 100
DIGAMBAR	PERENCANA	DIPERIKSA	DISETUJUI
 TAUFIK			
STATUS GAMBAR SHOPDRAWING			
KODE GAMBAR	NO.REVISI	TANGGAL	NO. HAL
IMB-02	△		07




NAMA GAMBAR			SKALA
POTONGAN A - A			1 : 100
DIGAMBAR	PERENCANA	DIPERIKSA	DISETUJUI
 TAUFIK			
STATUS GAMBAR			
SHOPDRAWING			
KODE GAMBAR	NO.REVISI	TANGGAL	NO. HAL
IMB-03			08

RAHMAN TAUFIK, ST email = GambarDesignRumah@gmail.com



www.elsevier.com/locate/jmb

DENAH PONDASI DAN SLOOF
SKALA 1 : 100

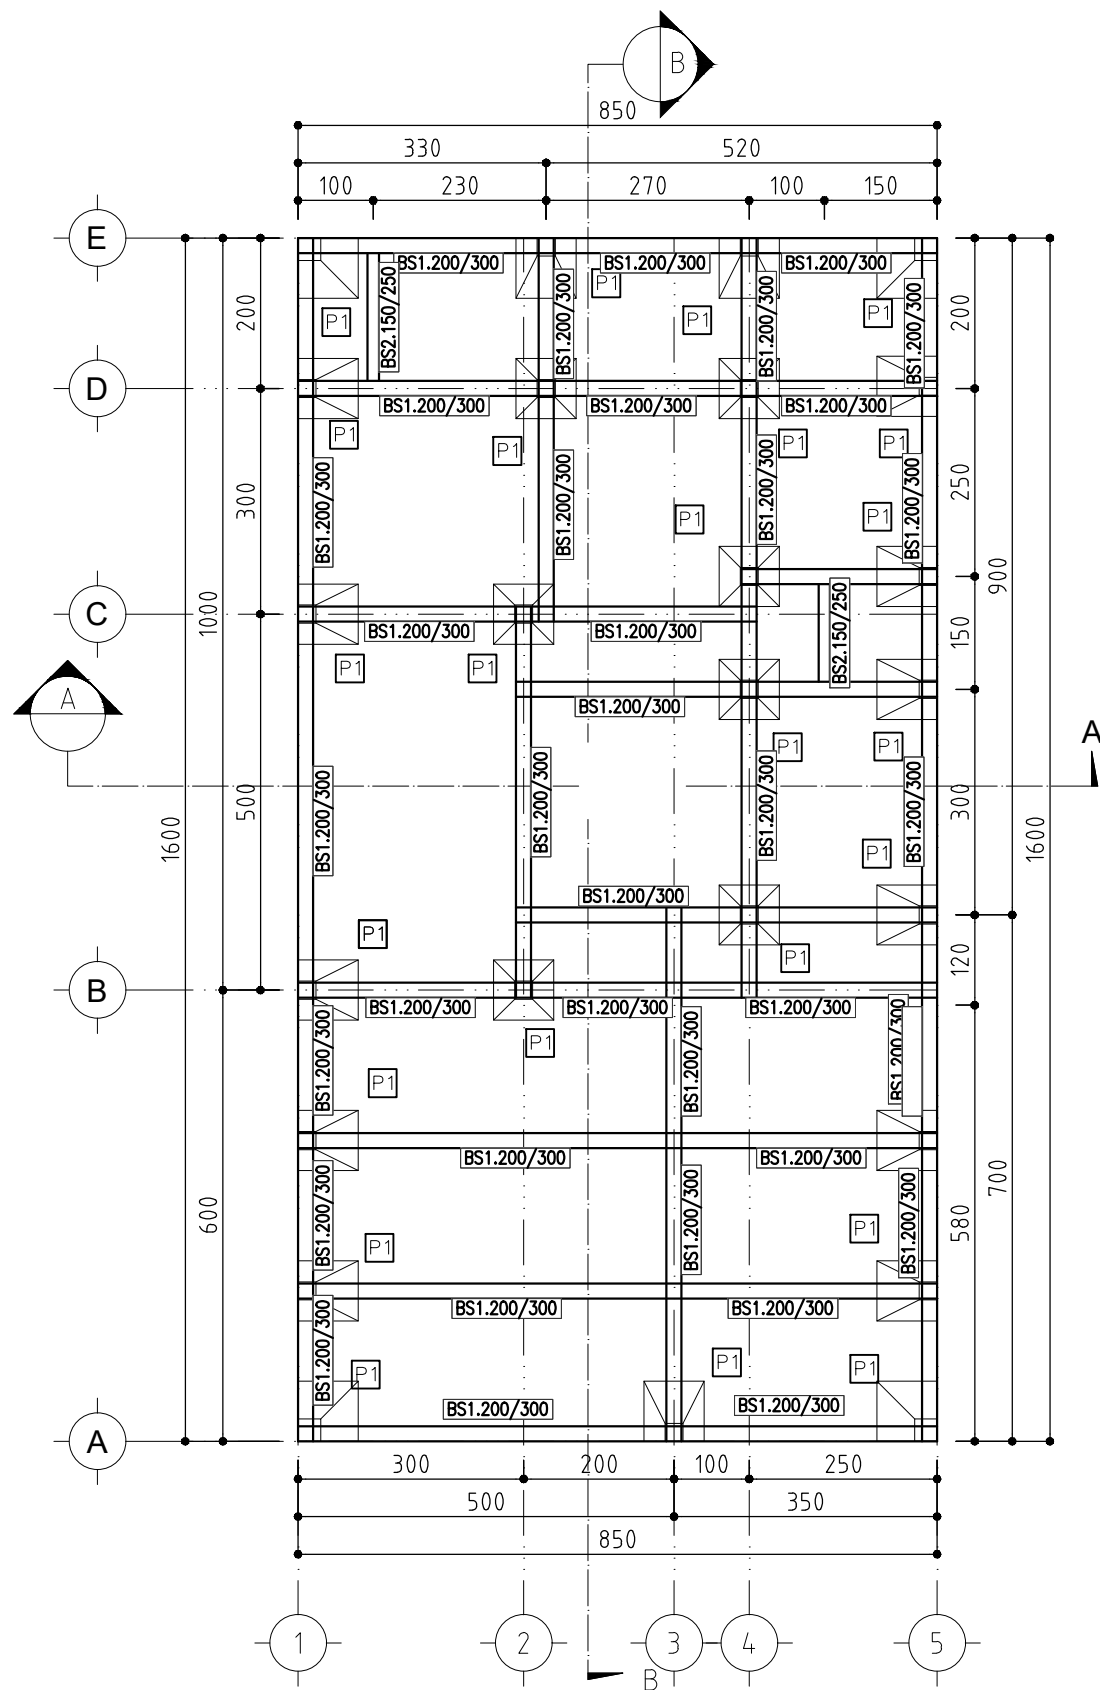

CATATAN


UKURAN GAMBAR TIDAK MENGIKAT, BISA DISESUAIKAN
DENGAN DATA UKURAN DI LAPANGAN

△			
△			
△			
△			
△			
△			
△			
△			
△			
△	-	-	
NO	REVISI	TANGGAL	PARAF

PEMILIK			
IBU DINDA PERUMAHAN PESONA KAHURIPAN BLOK S1 NO.10 CIKAHURIPAN KLAPANUNGGAL BOGOR			
KONTRAKTOR			
 ENGINEERING - CIVIL - MECHANICAL & ELECTRICAL ARCHITECTURE - DRAFTER			

NAMA PROYEK	
PROYEK RUMAH TINGGAL	

NAMA GAMBAR		SKALA	
DENAH PONDASI DAN SLOOF		1 : 100	
DIGAMBAR	PERENCANA	DIPERIKSA	DISETUJUI
 TAUFIK			
STATUS GAMBAR SHOPDRAWING			
KODE GAMBAR	NO.REVISI	TANGGAL	NO. HAL
STR-01	△		10

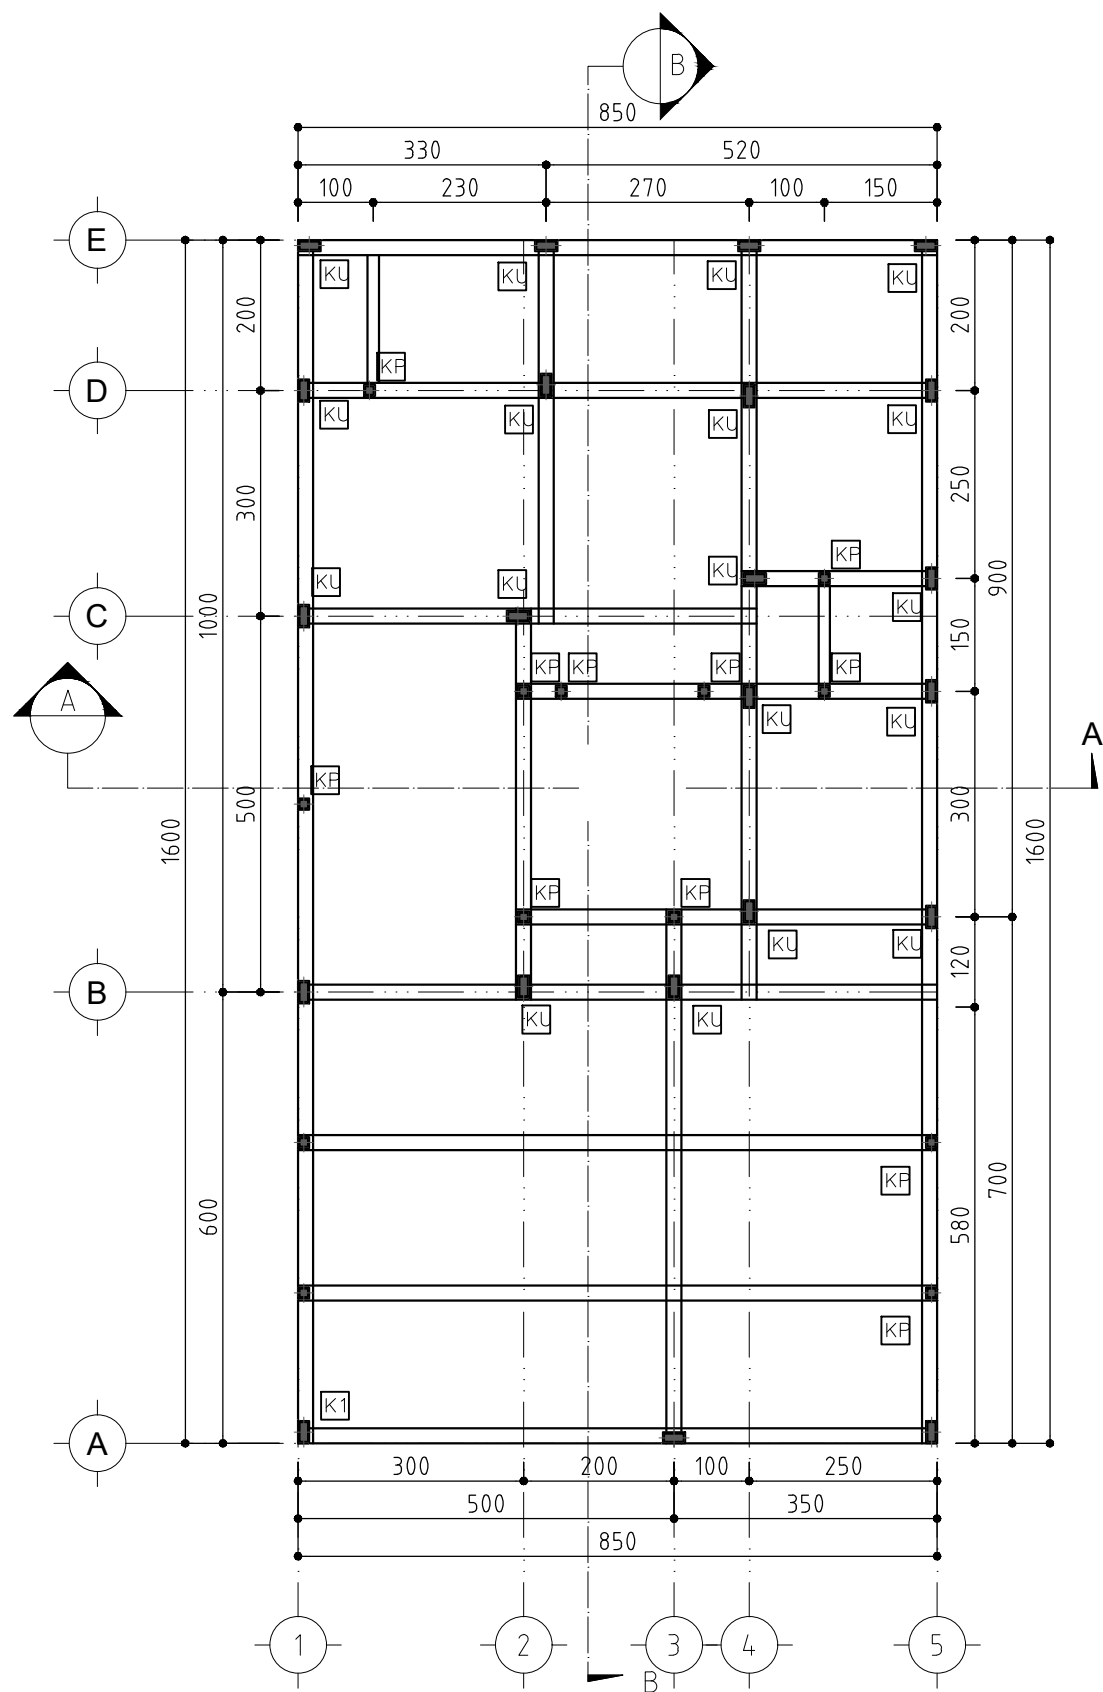

DENAH KOLOM LANTAI 1
SKALA 1 : 100

CATATAN

UKURAN GAMBAR TIDAK MENGIKAT, BISA DISESUAIKAN
DENGAN DATA UKURAN DI LAPANGAN

△			
△			
△			
△			
△			
△			
△			
△			
△			
△	-	-	
NO	REVISI	TANGGAL	PARAF

PEMILIK

IBU DINDA
PERUMAHAN PESONA KAHURIPAN
BLOK S1 NO.10 CIKAHURIPAN
KLAPANUNGGAL BOGOR

KONTRAKTOR

**G.D.R**
ARCHITECT


ENGINEERING - CIVIL - MECHANICAL & ELECTRICAL
ARCHITECTURE - DRAFTER

NAMA PROYEK

**PROYEK
RUMAH TINGGAL**

NAMA GAMBAR			SKALA
DENAH KOLOM LANTAI 1			1 : 100
DIGAMBAR	PERENCANA	DIPERIKSA	DISETUJUI
 TAUFIK			
STATUS GAMBAR SHOPDRAWING			
KODE GAMBAR	NO.REVISI	TANGGAL	NO. HAL
STR-01	△		11

DENAH RING BALK LANTAI 1
SKALA 1 : 100

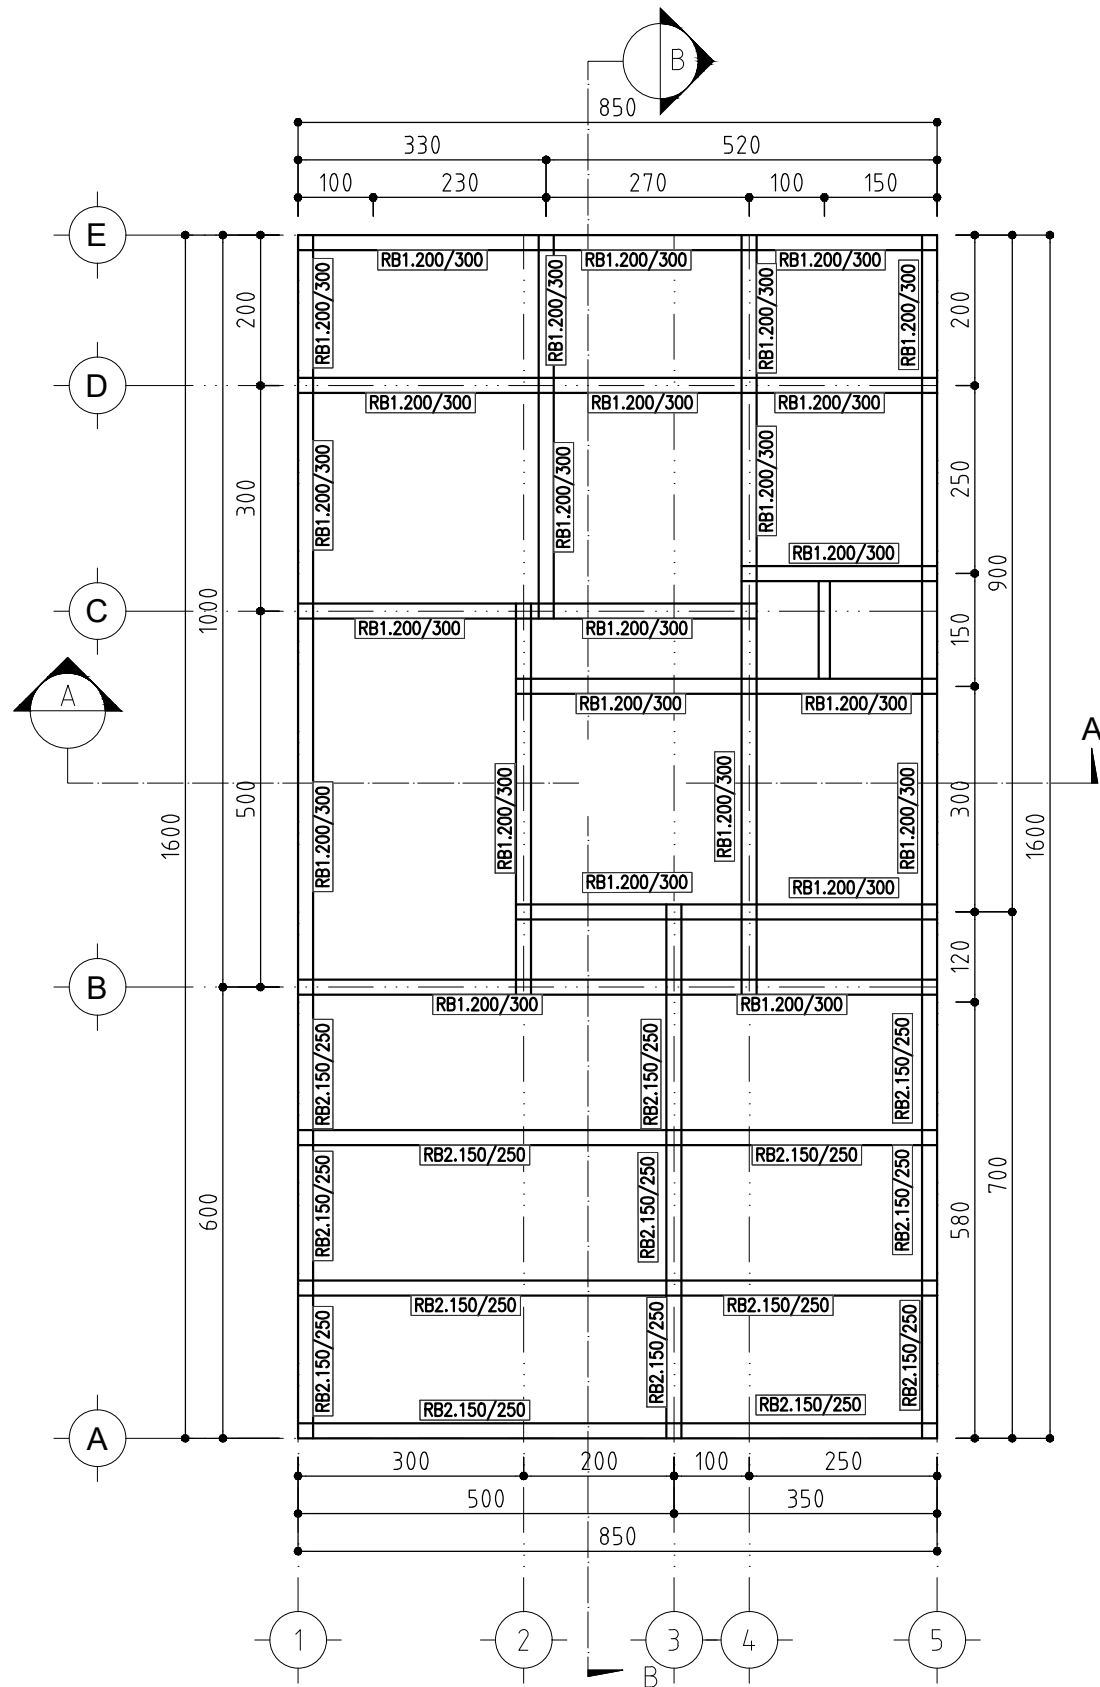

CATATAN


UKURAN GAMBAR TIDAK MENGIKAT, BISA DISESUAIKAN
DENGAN DATA UKURAN DI LAPANGAN

△			
△			
△			
△			
△			
△			
△			
△			
△			
△	-	-	
NO	REVISI	TANGGAL	PARAF

PEMILIK	IBU DINDA PERUMAHAN PESONA KAHURIPAN BLOK S1 NO.10 CIKAHURIPAN KLAPANUNGGAL BOGOR
KONTRAKTOR	G.D.R ARCHITECT ENGINEERING - CIVIL - MECHANICAL & ELECTRICAL ARCHITECTURE - DRAFTER

NAMA PROYEK	PROYEK RUMAH TINGGAL
-------------	-------------------------

NAMA GAMBAR		SKALA	
DENAH RING BALK LANTAI 1		1 : 100	
DIGAMBAR	PERENCANA	DIPERIKSA	DISETUJUI
TAUFIK			
STATUS GAMBAR SHOPDRAWING			
KODE GAMBAR	NO.REVISI	TANGGAL	NO. HAL
STR-01	△		12

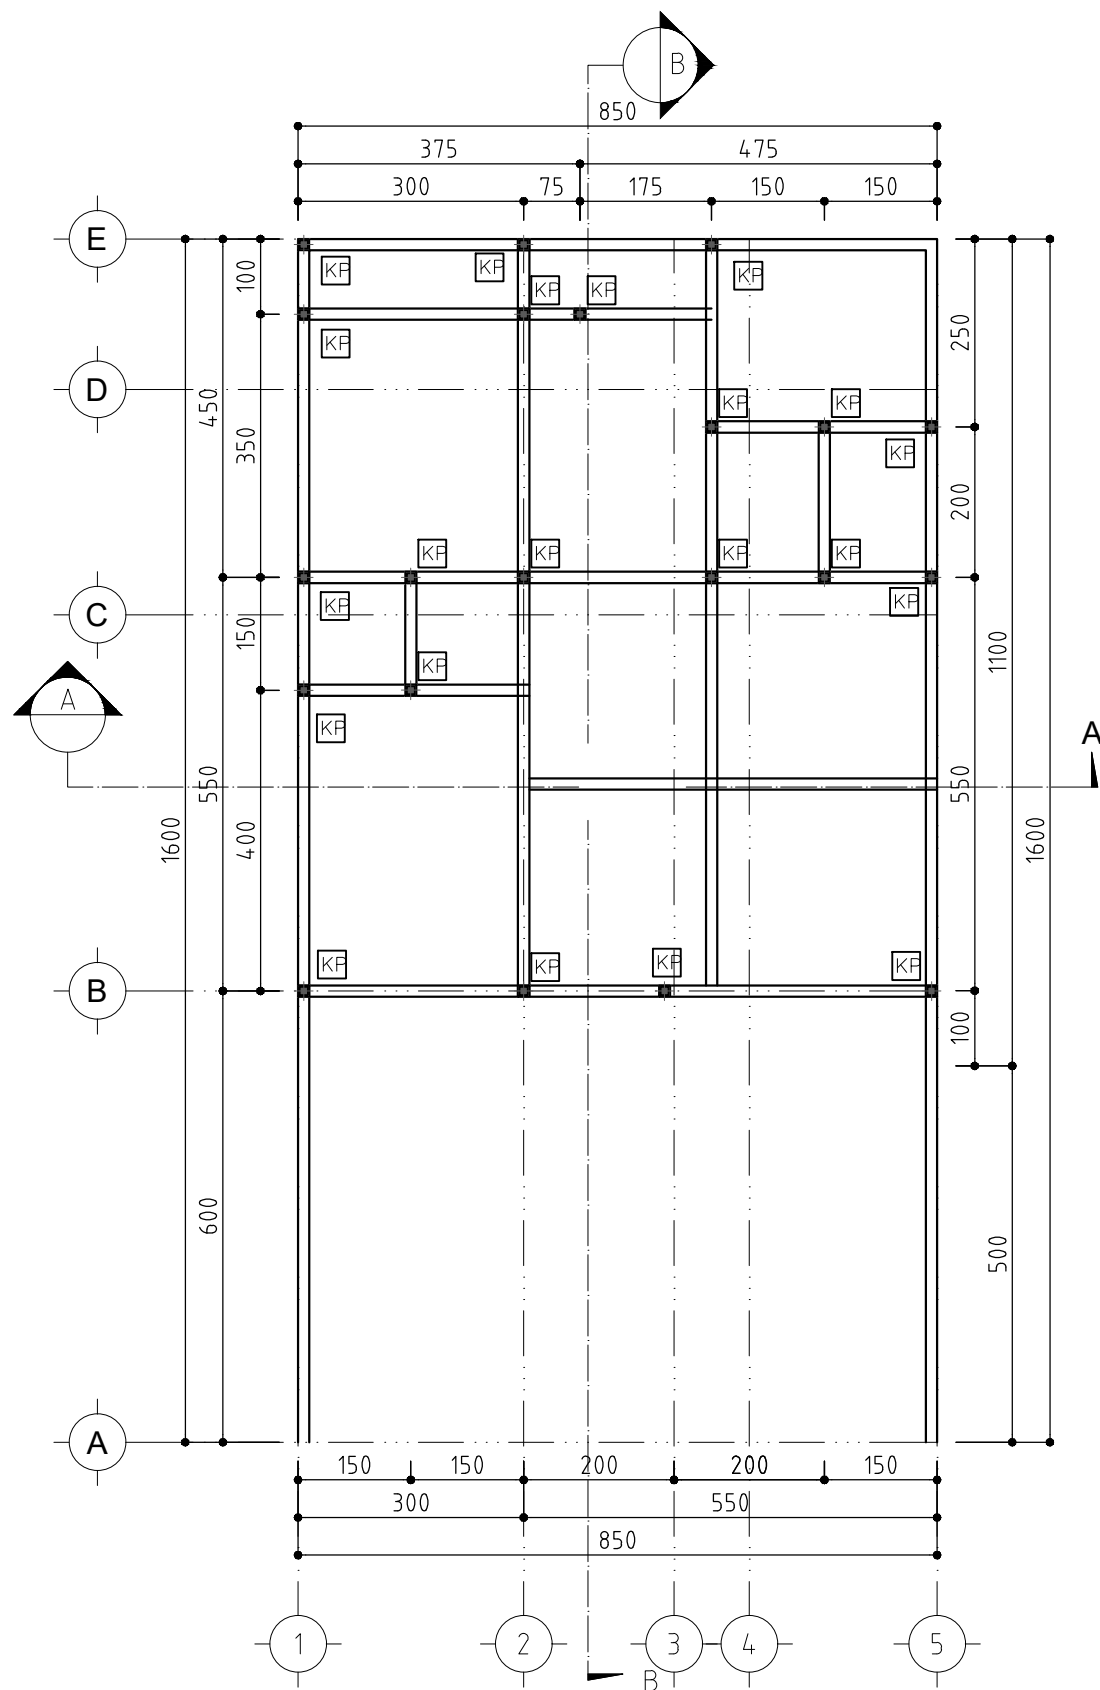

DENAH KOLOM LANTAI 2
SKALA 1 : 100

CATATAN

UKURAN GAMBAR TIDAK MENGIKAT, BISA DISESUAIKAN DENGAN DATA UKURAN DI LAPANGAN

△			
△			
△			
△			
△			
△			
△			
△			
△			
△	-	-	
NO	REVISI	TANGGAL	PARAF

PEMILIK

IBU DINDA
PERUMAHAN PESONA KAHURIPAN
BLOK S1 NO.10 CIKAHURIPAN
KLAPANUNGGAL BOGOR

KONTRAKTOR

**G.D.R**
ARCHITECT

ENGINEERING - CIVIL - MECHANICAL & ELECTRICAL
ARCHITECTURE - DRAFTER

NAMA PROYEK

PROYEK
RUMAH TINGGAL

NAMA GAMBAR			SKALA
DENAH KOLOM LANTAI 2			1 : 100
DIGAMBAR	PERENCANA	DIPERIKSA	DISETUJUI
 TAUFIK			
STATUS GAMBAR SHOPDRAWING			
KODE GAMBAR	NO.REVISI	TANGGAL	NO. HAL
STR-01	△		13



CATATAN

UKURAN GAMBAR TIDAK MENGIKAT, BISA DISESUAIKAN
DENGAN DATA UKURAN DI LAPANGAN

	-	-	
NO	R E V I S I	TANGGAL	PARAF

PEMILIK

IBU DINDA
PERUMAHAN PESONA KAHURIPAN
BLOK S1 NO.10 CIKAHURIPAN
KLAPANUNGGAL BOGOR





KONTRAKTOR	
------------	--




NAMA PROYEK

PROYEK RUMAH TINGGAL

NAMA GAMBAR			SKALA
DENAH RING BALK LANTAI 2			1 : 100
DIGAMBAR	PERENCANA	DIPERIKSA	DISETUJUI
 TAUFIK			
STATUS GAMBAR			
SHOPDRAWING			
KODE GAMBAR	NO.REVISI	TANGGAL	NO. HAL
STR-01			14

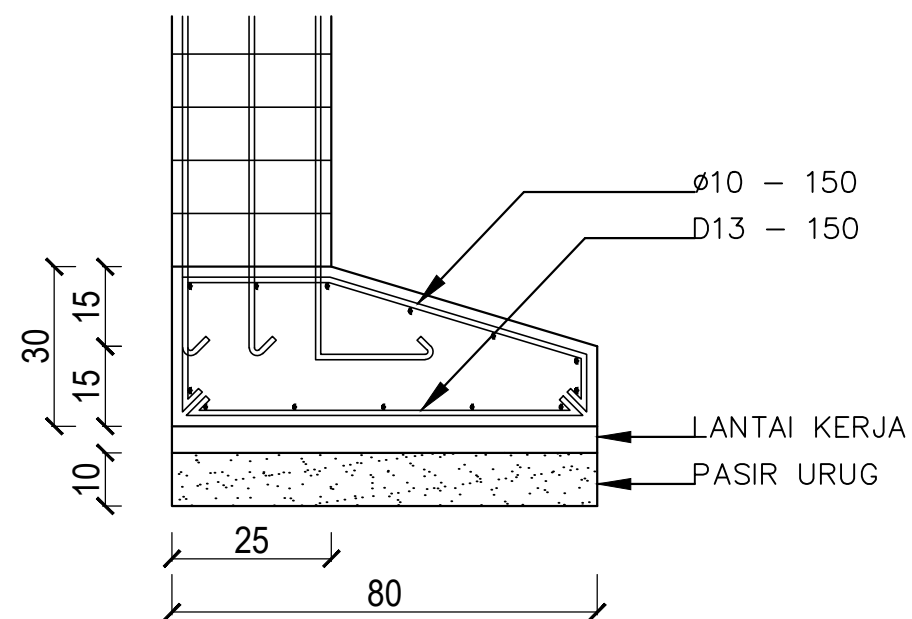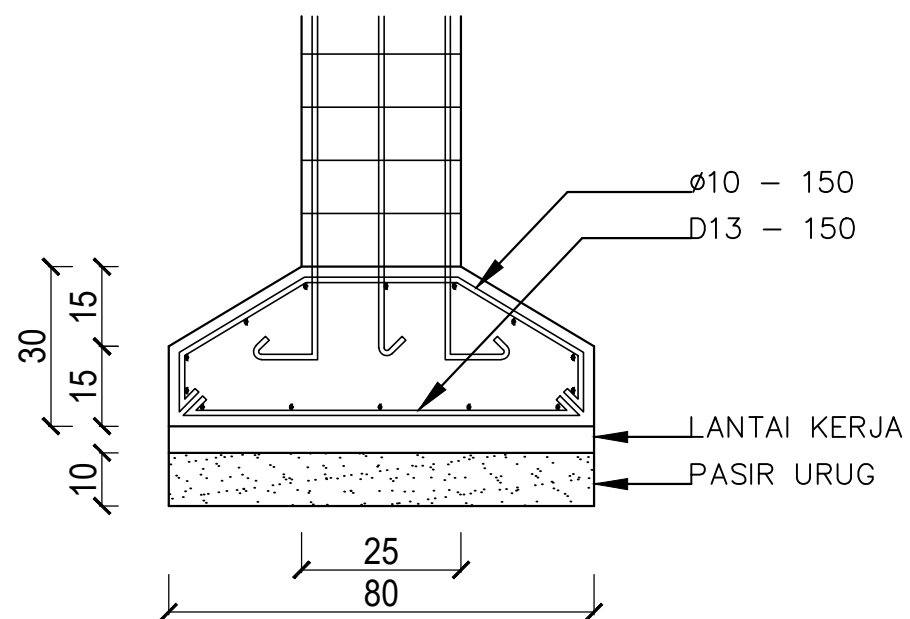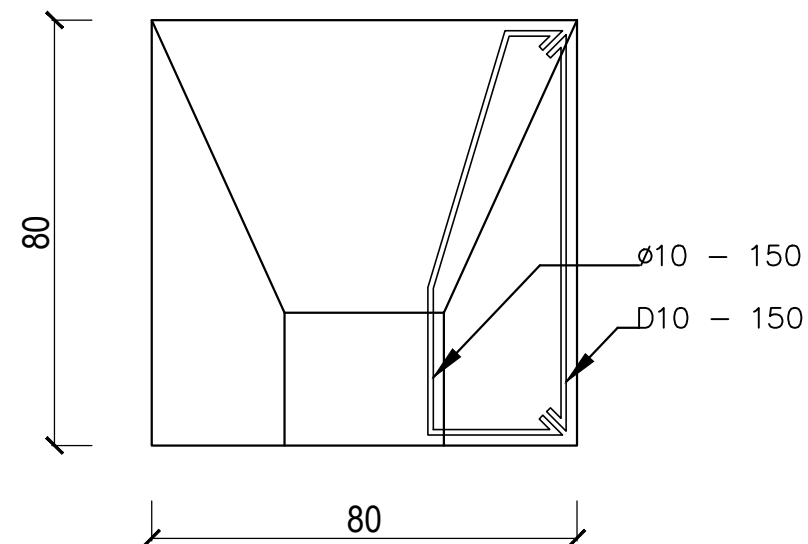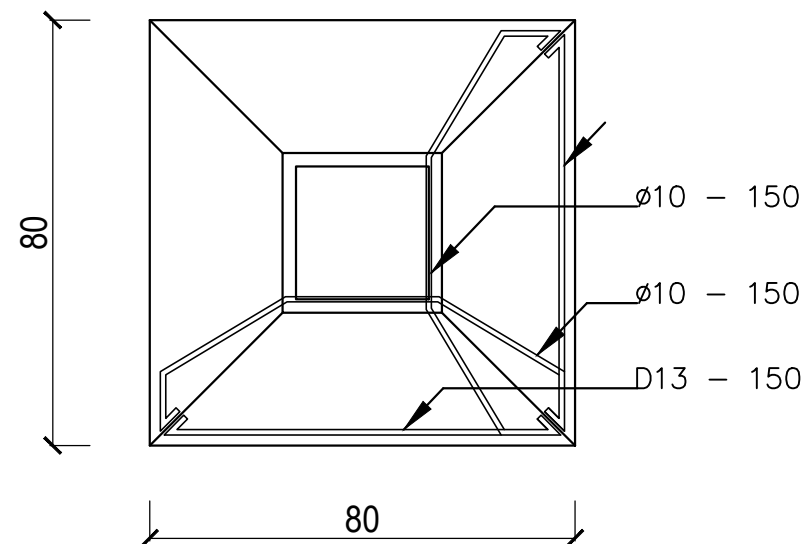

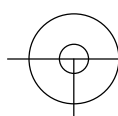 **DETAIL PONDASI SETEMPAT #1**
SKALA 1 : 15

CATATAN





UKURAN GAMBAR TIDAK MENGIKAT, BISA DISESUAIKAN DENGAN DATA UKURAN DI LAPANGAN


△			
△			
△			
△			
△			
△			
△			
△			
△			
△	-	-	
NO	REVISI	TANGGAL	PARAF

PEMILIK			
IBU DINDA PERUMAHAN PESONA KAHURIPAN BLOK S1 NO.10 CIKAHURIPAN KLAPANUNGGAL BOGOR			
KONTRAKTOR			
 ENGINEERING - CIVIL - MECHANICAL & ELECTRICAL ARCHITECTURE - DRAFTER			

NAMA PROYEK	
PROYEK RUMAH TINGGAL	

NAMA GAMBAR			SKALA
DETAIL PONDASI			1 : 15
DIGAMBAR	PERENCANA	DIPERIKSA	DISETUJUI
 TAUFIK			
STATUS GAMBAR SHOPDRAWING			
KODE GAMBAR	NO.REVISI	TANGGAL	NO. HAL
STR - 02	△		15

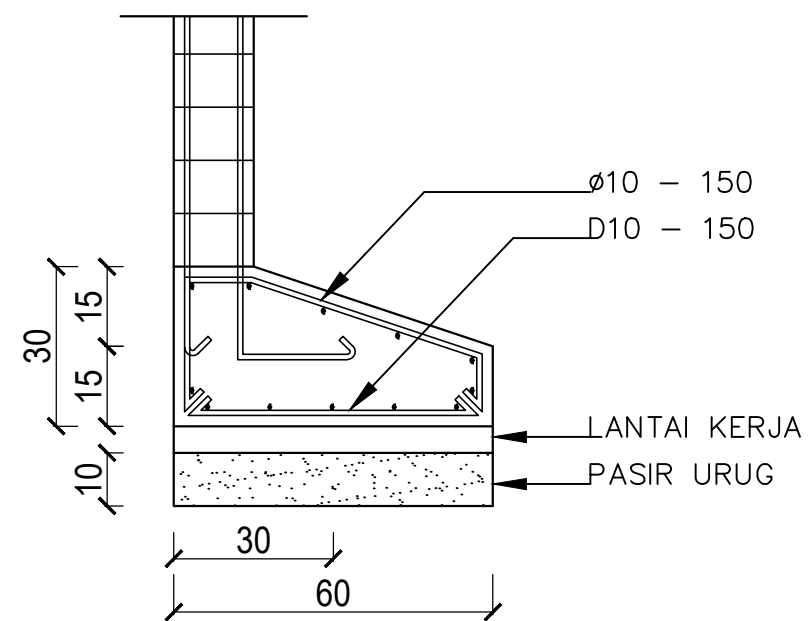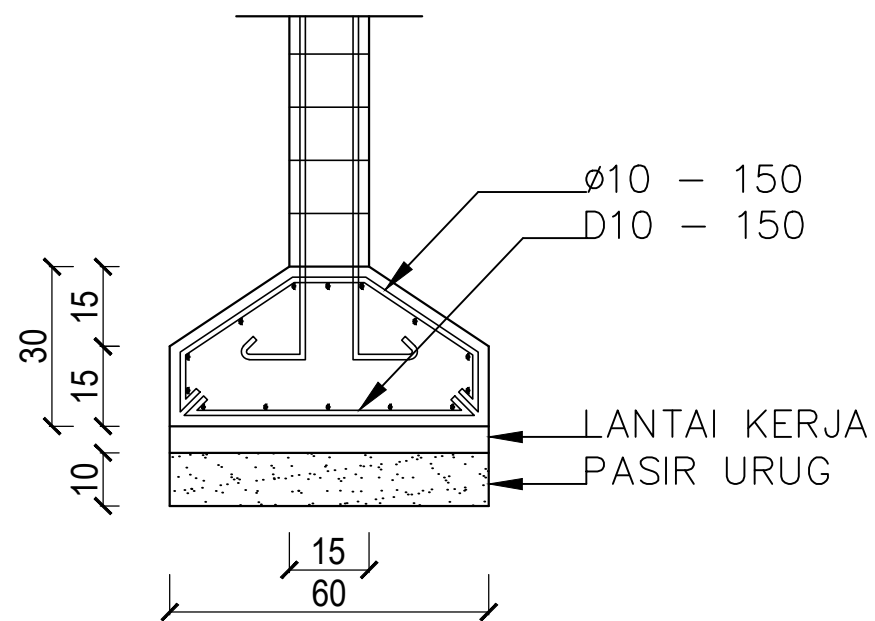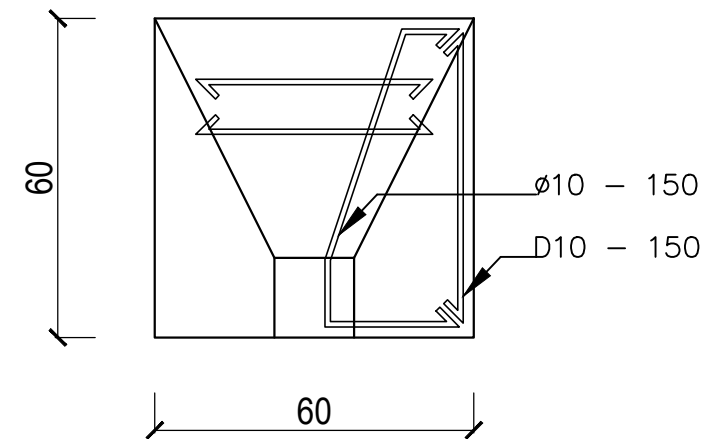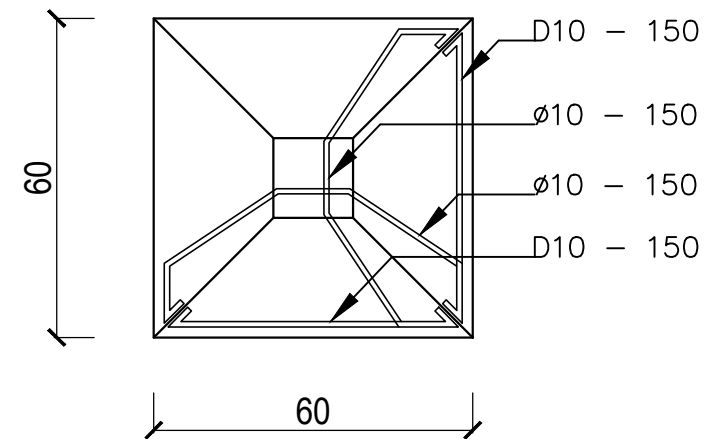

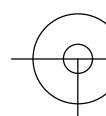 **DETAIL PONDASI SETEMPAT #2**
SKALA 1 : 15

CATATAN


UKURAN GAMBAR TIDAK MENGIKAT, BISA DISESUAIKAN DENGAN DATA UKURAN DI LAPANGAN

△			
△			
△			
△			
△			
△			
△			
△			
△			
△	-	-	
NO	REVISI	TANGGAL	PARAF

PEMILIK			
IBU DINDA PERUMAHAN PESONA KAHURIPAN BLOK S1 NO.10 CIKAHURIPAN KLAPANUNGGAL BOGOR			
KONTRAKTOR			
 ENGINEERING - CIVIL - MECHANICAL & ELECTRICAL ARCHITECTURE - DRAFTER			


NAMA PROYEK	
PROYEK RUMAH TINGGAL	

NAMA GAMBAR			SKALA
DETAIL PONDASI 2			1 : 15
DIGAMBAR	PERENCANA	DIPERIKSA	DISETUJUI
 TAUFIK			
STATUS GAMBAR SHOPDRAWING			
KODE GAMBAR	NO.REVISI	TANGGAL	NO. HAL
STR - 02	△		16

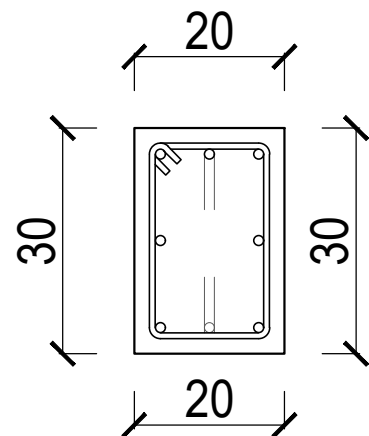


.4 D13 & .3 Ø12
Sk Ø8-150

BALOK SLOOF 1 (200x300)

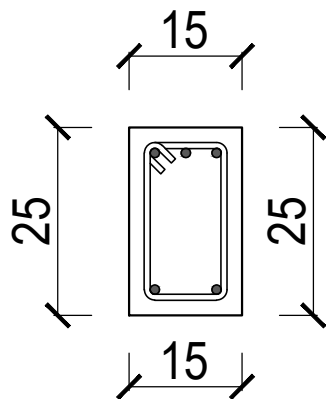


.4 Ø12
Sk Ø8-150

BALOK SLOOF 2 (150x250)

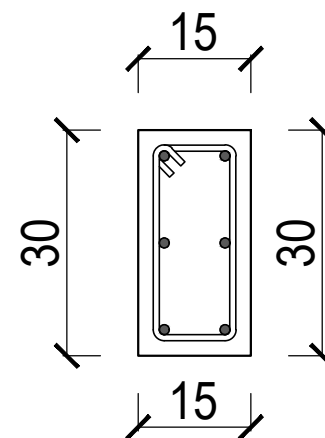


.4 D13 & .2 Ø12
Sk Ø8-150

KOLOM UTAMA (150x300)

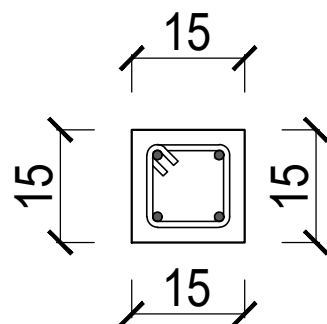


.4 Ø10
Sk Ø8-150

KOLOM PRAKTIS (150/150)

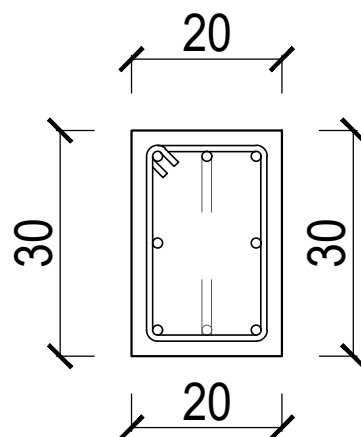

.4 D16 & .3 Ø12
Sk Ø8-150

RING BALK 1 (200x400)

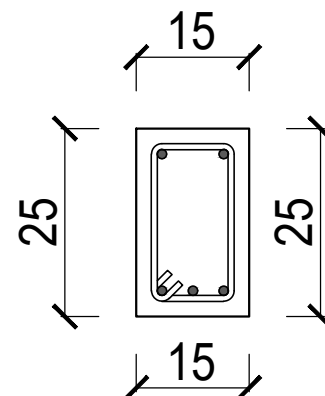

.4 Ø12
Sk Ø8-150

RING BALK ANAK (150x250)

CATATAN

UKURAN GAMBAR TIDAK MENGIKAT, BISA DISESUAIKAN
DENGAN DATA UKURAN DI LAPANGAN

△			
△			
△			
△			
△			
△			
△			
△			
△			
△	-	-	
NO	REVISI	TANGGAL	PARAF



PEMILIK	IBU DINDA PERUMAHAN PESONA KAHURIPAN BLOK S1 NO.10 CIKAHURIPAN KLAPANUNGGAL BOGOR
KONTRAKTOR	G·D·R ARCHITECT ENGINEERING - CIVIL - MECHANICAL & ELECTRICAL ARCHITECTURE - DRAFTER

NAMA PROYEK	PROYEK RUMAH TINGGAL
-------------	---------------------------------

NAMA GAMBAR	SKALA
DET. PEMBESIAN BALOK	1 : 10

DIGAMBAR	PERENCANA	DIPERIKSA	DISETUJUI
TAUFIK			

STATUS GAMBAR	SHOP-DRAWING		
KODE GAMBAR	NO.REVISI	TANGGAL	NO. HAL
STR-02	△		17

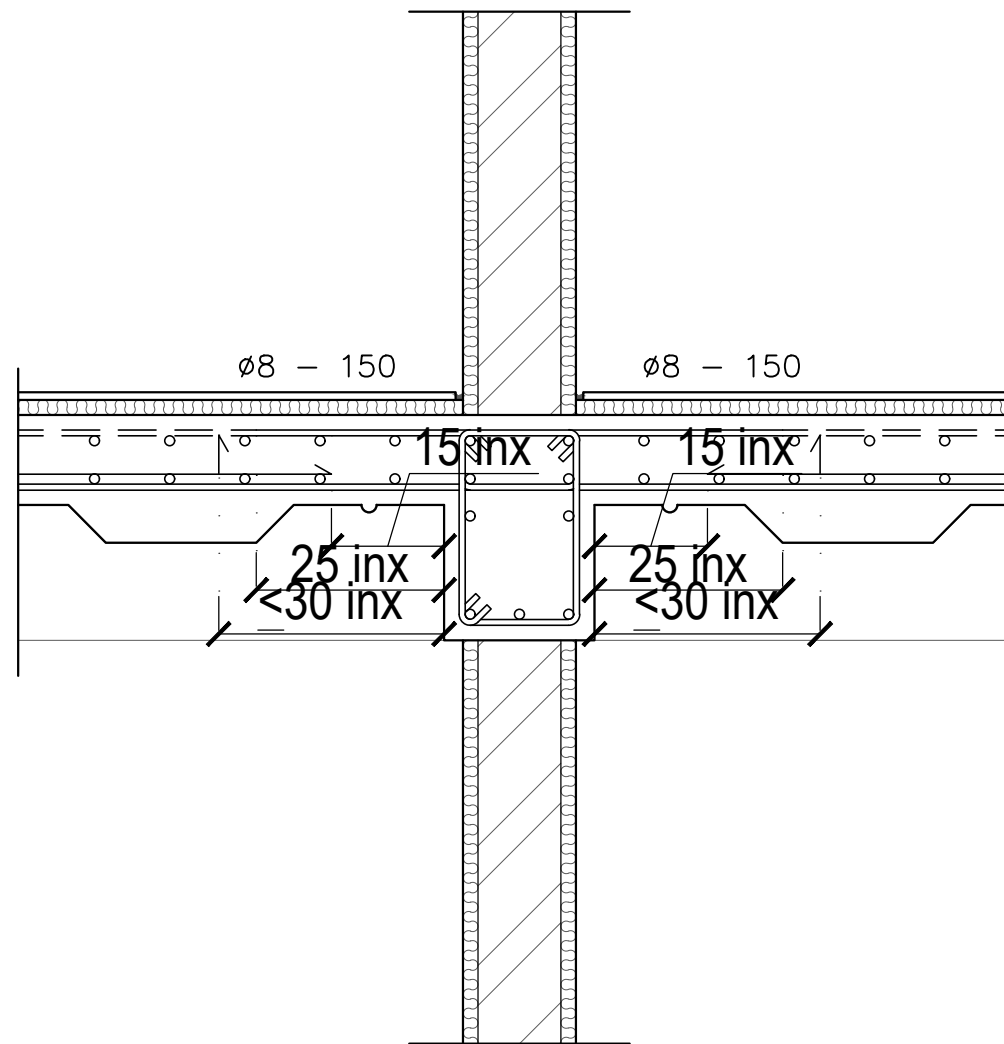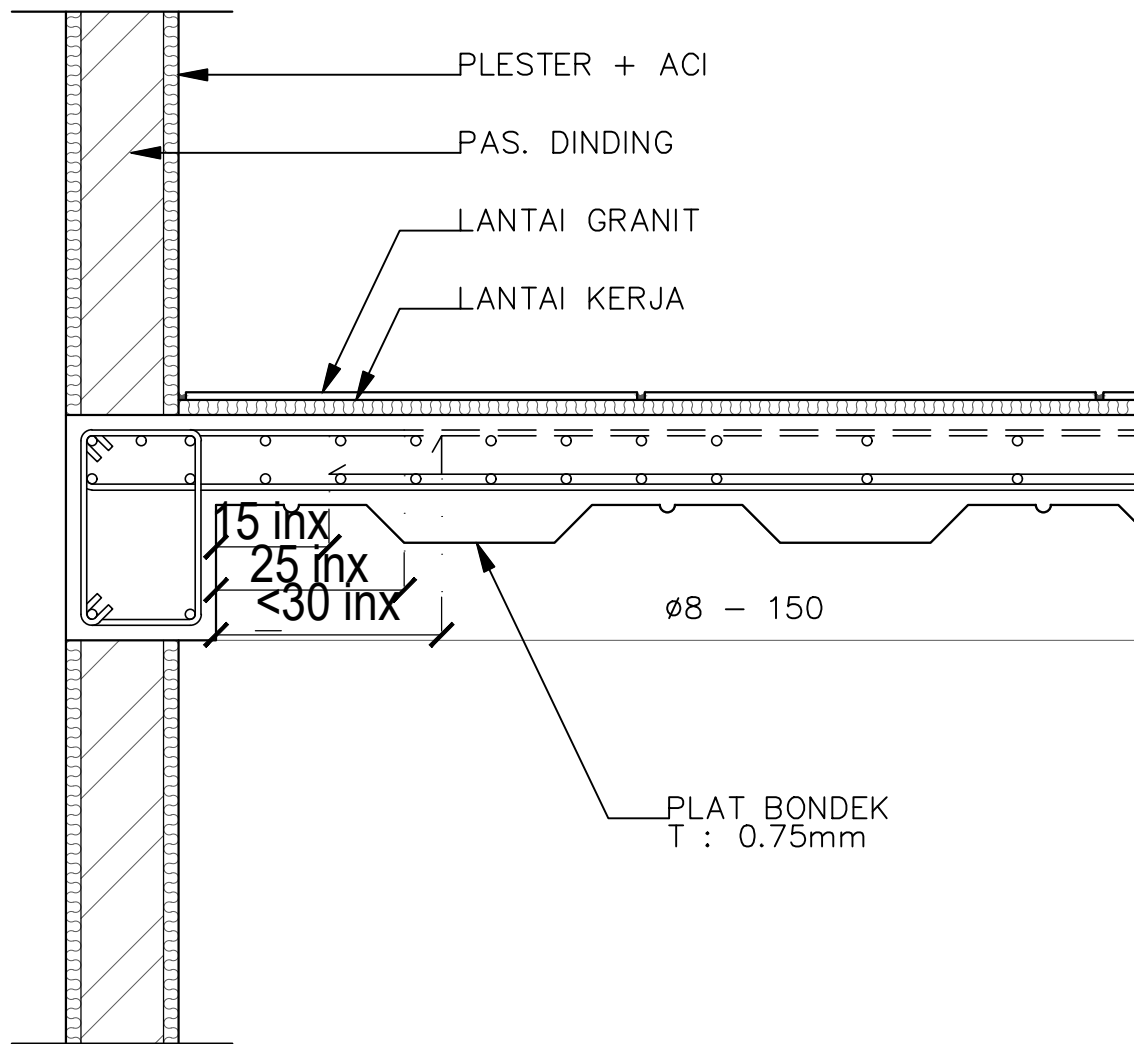

DETAIL SAMBUNGAN PLAT
SKALA 1 : 10

CATATAN

UKURAN GAMBAR TIDAK MENGIKAT, BISA DISESUAIKAN
DENGAN DATA UKURAN DI LAPANGAN

△			
△			
△			
△			
△			
△			
△			
△			
△			
△	-	-	
NO	REVISI	TANGGAL	PARAF

PEMILIK			
IBU DINDA PERUMAHAN PESONA KAHURIPAN BLOK S1 NO.10 CIKAHURIPAN KLAPANUNGGAL BOGOR			
KONTRAKTOR			
 ENGINEERING - CIVIL - MECHANICAL & ELECTRICAL ARCHITECTURE - DRAFTER			

NAMA PROYEK	
PROYEK RUMAH TINGGAL	

NAMA GAMBAR			SKALA
DET. SAMBUNGAN PLAT			1 : 10
DIGAMBAR	PERENCANA	DIPERIKSA	DISETUJUI
 TAUFIK			
STATUS GAMBAR SHOP-DRAWING			
KODE GAMBAR	NO.REVISI	TANGGAL	NO. HAL
STR-02	△		18

LEGENDA	
	LAMPU DINDING
	LAMPU DOWNLIGHT
	LAMPU STANDAR
	LAMPU TAMAN
	AC / WATER HEATER
	ANTENA TV OUTLET
	SAKLAR TUNGGAL
	SAKLAR GANDA
	SAKLAR TUKAR/HOTEL
	STOP KONTAK
	LAMPU GANTUNG/ CHANDELIER
	MCB / PANEL
	KWH METER
	STOP KONTAK AC
	LAMPU LED STRIP


KETINGGIAN SAKLAR DAN OUTLET

TINGGI SAKLAR
TINGGI STOP KONTAK
TINGGI OUTLET TV/TELP
TINGGI STOP KONTAK DAPUR/KM
TINGGI SPARING WH
TINGGI SPARING AC
TINGGI KTB (TELEPON)

LETAK/POSISI SAKLAR DAN OUTLET

SAKLAR
DARI KUSEN/TALI AIR
DARI SIKU DINDING
JARAK ANTAR SAKLAR
STOP KONTAK, OUTLET TV/TELP
DARI KUSEN/TALI AIR
DARI SIKU DINDING

TELEPON (KTB)
(YANG TERLETAK DIBAWAH SAKLAR HARUS | DENGAN SAKLAR)
DI DILM PIPA DIPASANG TALI NYLON U/ TARIK KABEL TELKOM KEDALAM
RUMAH.DIMULAI DARI TERMINAL BOX KE OUTLET TELEPON DI DLM RUMAH
ANTENA TV
SIAPKAN KABEL UHF/YHF DARI OUTLET-OUTLET DALAM RUMAH SAMPAI
KE ATAS ATAP/DAK BETON/ YG MUDAH DIJANGKAU OWNER
SPARE ± 1.5 M DIGULUNG

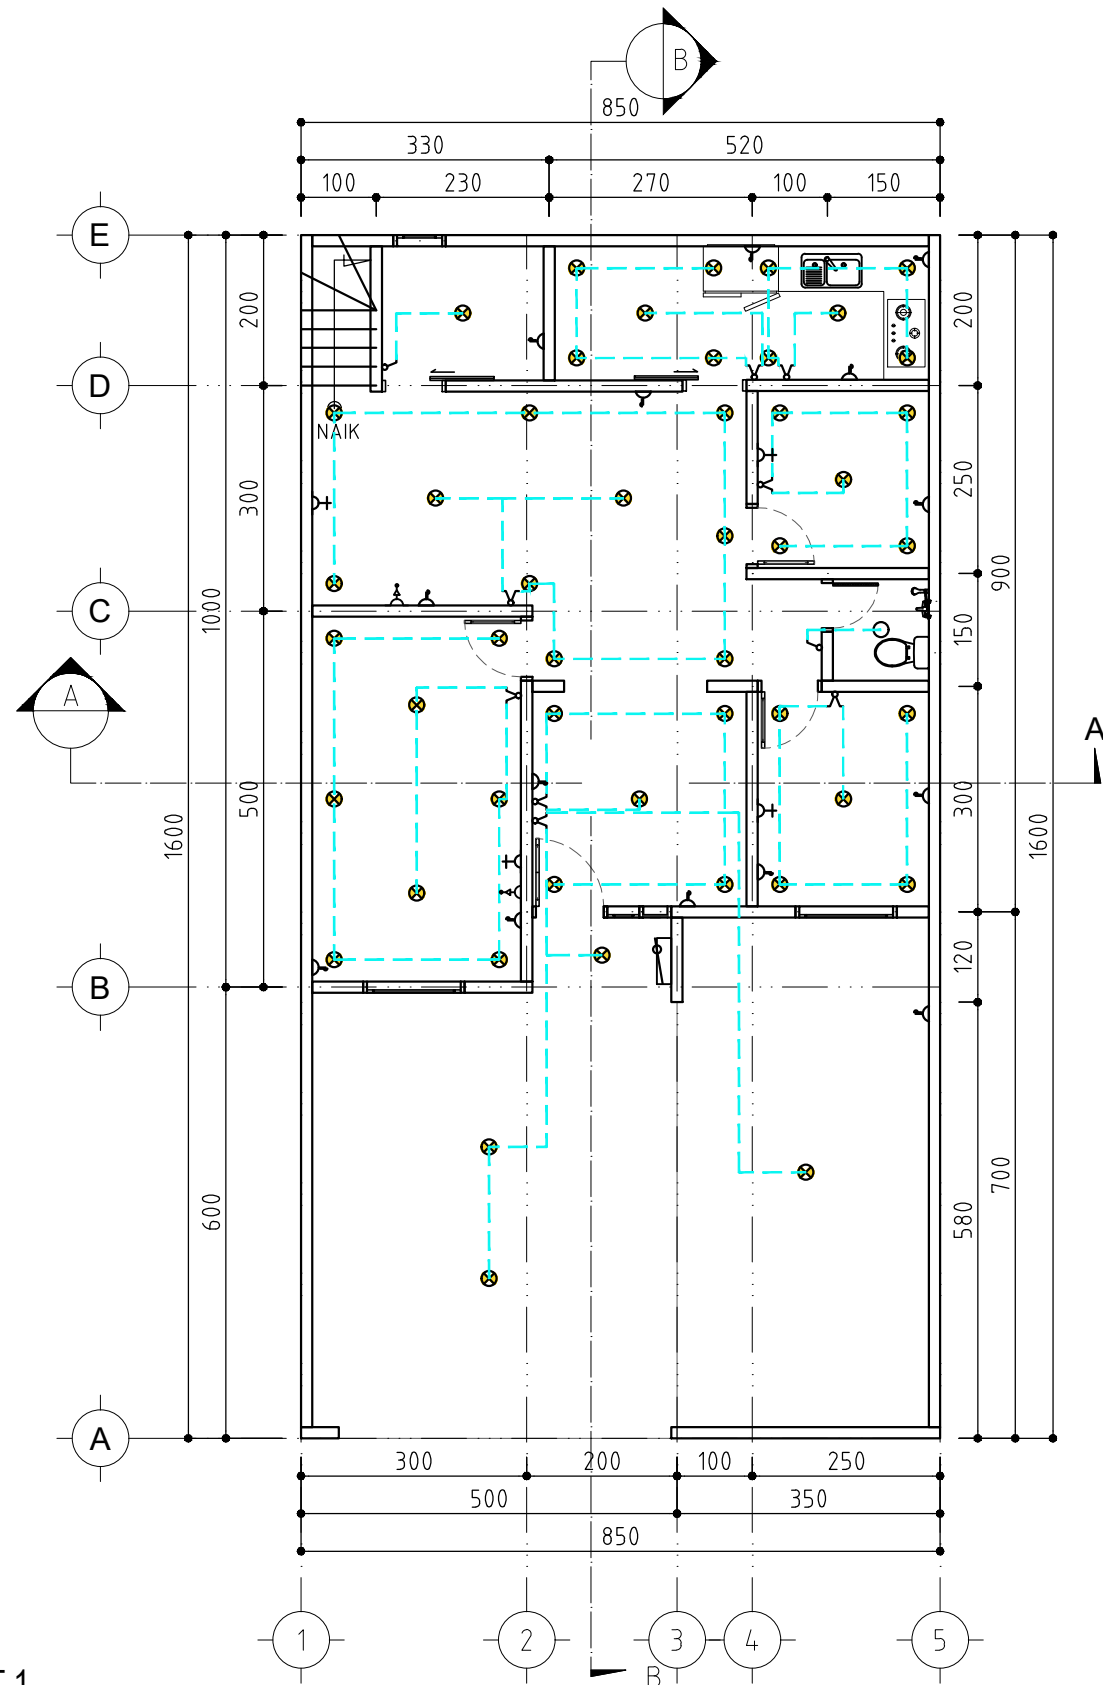

CATATAN

UKURAN GAMBAR TIDAK MENGIKAT, BISA DISESUAIKAN
DENGAN DATA UKURAN DI LAPANGAN

△			
△			
△			
△			
△			
△			
△			
△			
△			
△	-	-	
NO	REVISI	TANGGAL	PARAF

PEMILIK			
IBU DINDA PERUMAHAN PESONA KAHURIPAN BLOK S1 NO.10 CIKAHURIPAN KLAPANUNGGAL BOGOR			
KONTRAKTOR			
 ENGINEERING - CIVIL - MECHANICAL & ELECTRICAL ARCHITECTURE - DRAFTER			

NAMA PROYEK	
PROYEK RUMAH TINGGAL	

NAMA GAMBAR			SKALA
INSTALASI LISTRIK LT 1			1 : 100
DIGAMBAR	PERENCANA	DIPERIKSA	DISETUJUI
TAUFIK			
STATUS GAMBAR			
SHOPDRAWING			
KODE GAMBAR	NO.REVISI	TANGGAL	NO. HAL
UTL -01	△		19

-
- Diagram showing the plumbing layout for a kitchen and bathroom area. The layout includes a kitchen sink, a toilet, and a shower area. The diagram details the placement of various pipes, including 3-inch PVC for wastewater (WW) and 4-inch PVC for rainwater (RW). Dimensions for pipe runs and room areas are provided. Annotations specify the source of water for each pipe, such as 'from the floor above' or 'from the roof'.
- Key components and dimensions:
- Room Dimensions:** Kitchen area is 330 x 200. Bathroom area is 520 x 200. Total area is 850 x 200.
 - Pipe Layout:**
 - Wastewater (WW):** 3-inch PVC pipes for kitchen sink, toilet, and shower.
 - Rainwater (RW):** 4-inch PVC pipes for kitchen sink, toilet, and shower.
 - Annotations:**
 - Pipa Tegak PVC 3" Air Kotor (dari lantai atas)
 - Pipa Tegak PVC 4" Air Limbah (dari lantai atas)
 - Pipa Tegak PVC 3" Air Hujan (Dari Atas)
 - Pipa Tegak PVC 3" Air Kotor (dari lantai atas)
 - Pipa Tegak PVC 4" Air Limbah (dari lantai atas)
 - Pipa Tegak PVC 3" Air Hujan (Dari Atas)

CATATAN

	-	-	
NO	R E V I S I	TANGGAL	PARAF

PEMILIK

IBU DINDA
PERUMAHAN PESONA KAHURIPAN
BLOK S1 NO.10 CIKAHURIPAN
KLAPANUNGGAL BOGOR

KONTRAKTOR	
------------	--




NAMA PROYEK

PROYEK RUMAH TINGGAL

NAMA GAMBAR		SKALA	
INSTALASI AIR KOTOR LT 1		1 : 100	
DIGAMBAR	PERENCANA	DIPERIKSA	DISETUJUI
 TAUFIK			
STATUS GAMBAR			
SHOPDRAWING			
KODE GAMBAR	NO.REVISI	TANGGAL	NO. HAL
UTL -02			21

- Pipa Tegak PVC 3° Air Kotor
(Dari Dak Talang Beton)

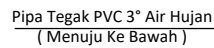


DENAH INSTALASI AIR KOTOR LT 2

www.elsevier.com/locate/jmb


-
- Architectural drawing of a roof layout. The drawing includes dimensions and grid lines. The overall width is 850 and the overall height is 1600. The layout is divided into sections by grid lines A-E and 1-5. Key features include a central rectangular area with diagonal hatching, a circular feature labeled 'V810', and a rectangular feature labeled 'V810'. The drawing also shows a drainage system with arrows indicating flow direction and labels 'Pipa Tegak PVC 3" Air Hujan (Menuju Ke Bawah)'.
- Dimensions:
- Overall Width: 850
 - Overall Height: 1600
 - Grid Line Spacing (Horizontal): 300, 75, 175, 150, 150
 - Grid Line Spacing (Vertical): 100, 450, 350, 150, 550, 400, 600
- Labels and Notes:
- Pipa Tegak PVC 3" Air Hujan (Menuju Ke Bawah)
 - V810
 - V810

CATATAN			
UKURAN GAMBAR TIDAK MENGIKAT, BISA DISESUAIKAN DENGAN DATA UKURAN DI LAPANGAN			
△			
△			
△			
△			
△			
△			
△			
△			
△			
△	-	-	
NO	R E V I S I	TANGGAL	PARAF
PEMILIK IBU DINDA PERUMAHAN PESONA KAHURIPAN BLOK S1 NO.10 CIKAHURIPAN KLAPANUNGGAL BOGOR			
KONTRAKTOR  G · D · R ARCHITECT ENGINEERING - CIVIL - MECHANICAL & ELECTRICAL ARCHITECTURE - DRAFTER			
NAMA PROYEK PROYEK RUMAH TINGGAL			
NAMA GAMBAR		SKALA	
INSTALASI AIR KOTOR ATAP		1 : 100	
DIGAMBAR	PERENCANA	DIPERIKSA	DISETUJUI
 TAUFIK			
STATUS GAMBAR SHOPDRAWING			
KODE GAMBAR	NO.REVISI	TANGGAL	NO. HAL
UTL -02	△ -		23

SALURAN PENAMPUNGAN AIR HUJAN
DI ISI BATU DAN IJUK GEDTENTIK
SBG SARINGAN AIR KE SUMUR
RESAPAN
(PAKAI SARINGAN)

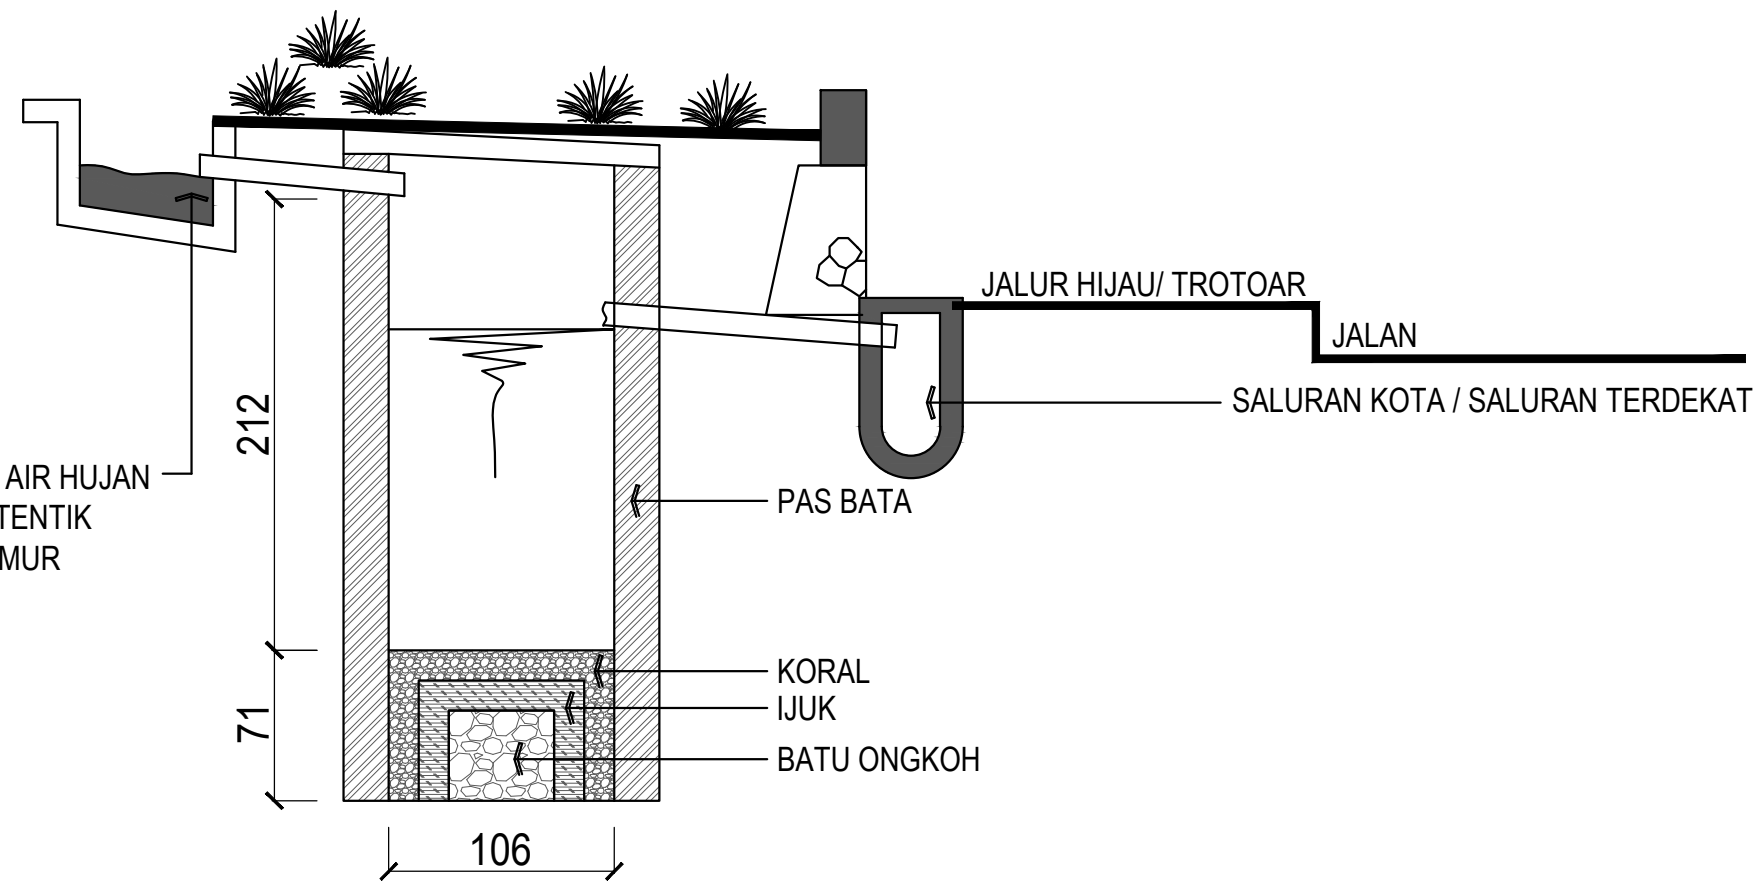

SALURAN PENANPUNGAN AIR HUJAN

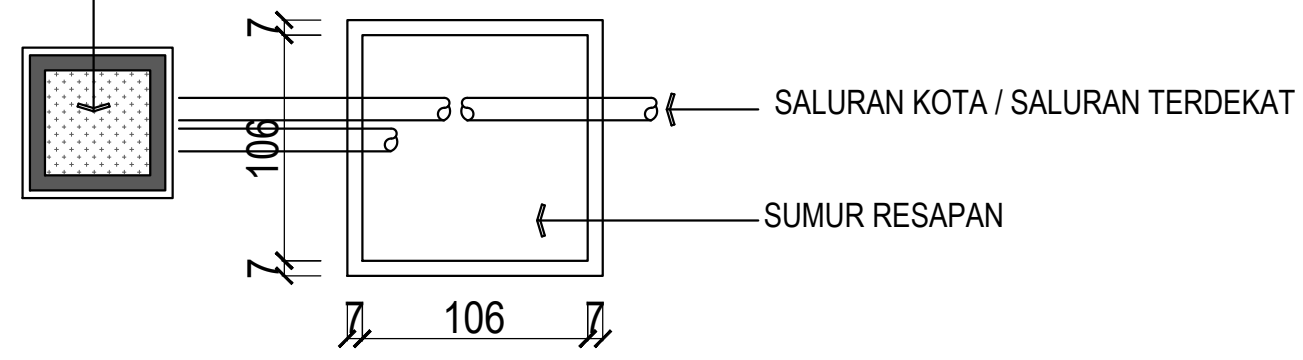

DETAIL RESAPAN
SKALA 1 : 35

volume sumur resapan air hujan 25 m2 sama dengan 1 m3			
is.bid.atap	jmlh.titik	volume	diameter dan kedalaman
56 M2	1	2.24 M3	$\Sigma = 1.5 \text{ m}$ $dI = 4\text{m}$ $v = 9 \text{ M3}$

CATATAN

UKURAN GAMBAR TIDAK MENGIKAT, BISA DISESUAIKAN
DENGAN DATA UKURAN DI LAPANGAN

△			
△			
△			
△			
△			
△			
△			
△			
△			
△			
△	-	-	
NO	REVISI	TANGGAL	PARAF

PEMILIK

IBU DINDA
PERUMAHAN PESONA KAHURIPAN
BLOK S1 NO.10 CIKAHURIPAN
KLAPANUNGGAL BOGOR

KONTRAKTOR


G.D.R
ARCHITECT

ENGINEERING - CIVIL - MECHANICAL & ELECTRICAL
ARCHITECTURE - DRAFTER

NAMA PROYEK

**PROYEK
RUMAH TINGGAL**

NAMA GAMBAR			SKALA
DETAIL RESAPAN			1:35
DIGAMBAR	PERENCANA	DIPERIKSA	DISETUJUI
TAUFIK			
STATUS GAMBAR			
SHOPDRAWING			
KODE GAMBAR	NO.REVISI	TANGGAL	NO. HAL
ULT - 04	△		25

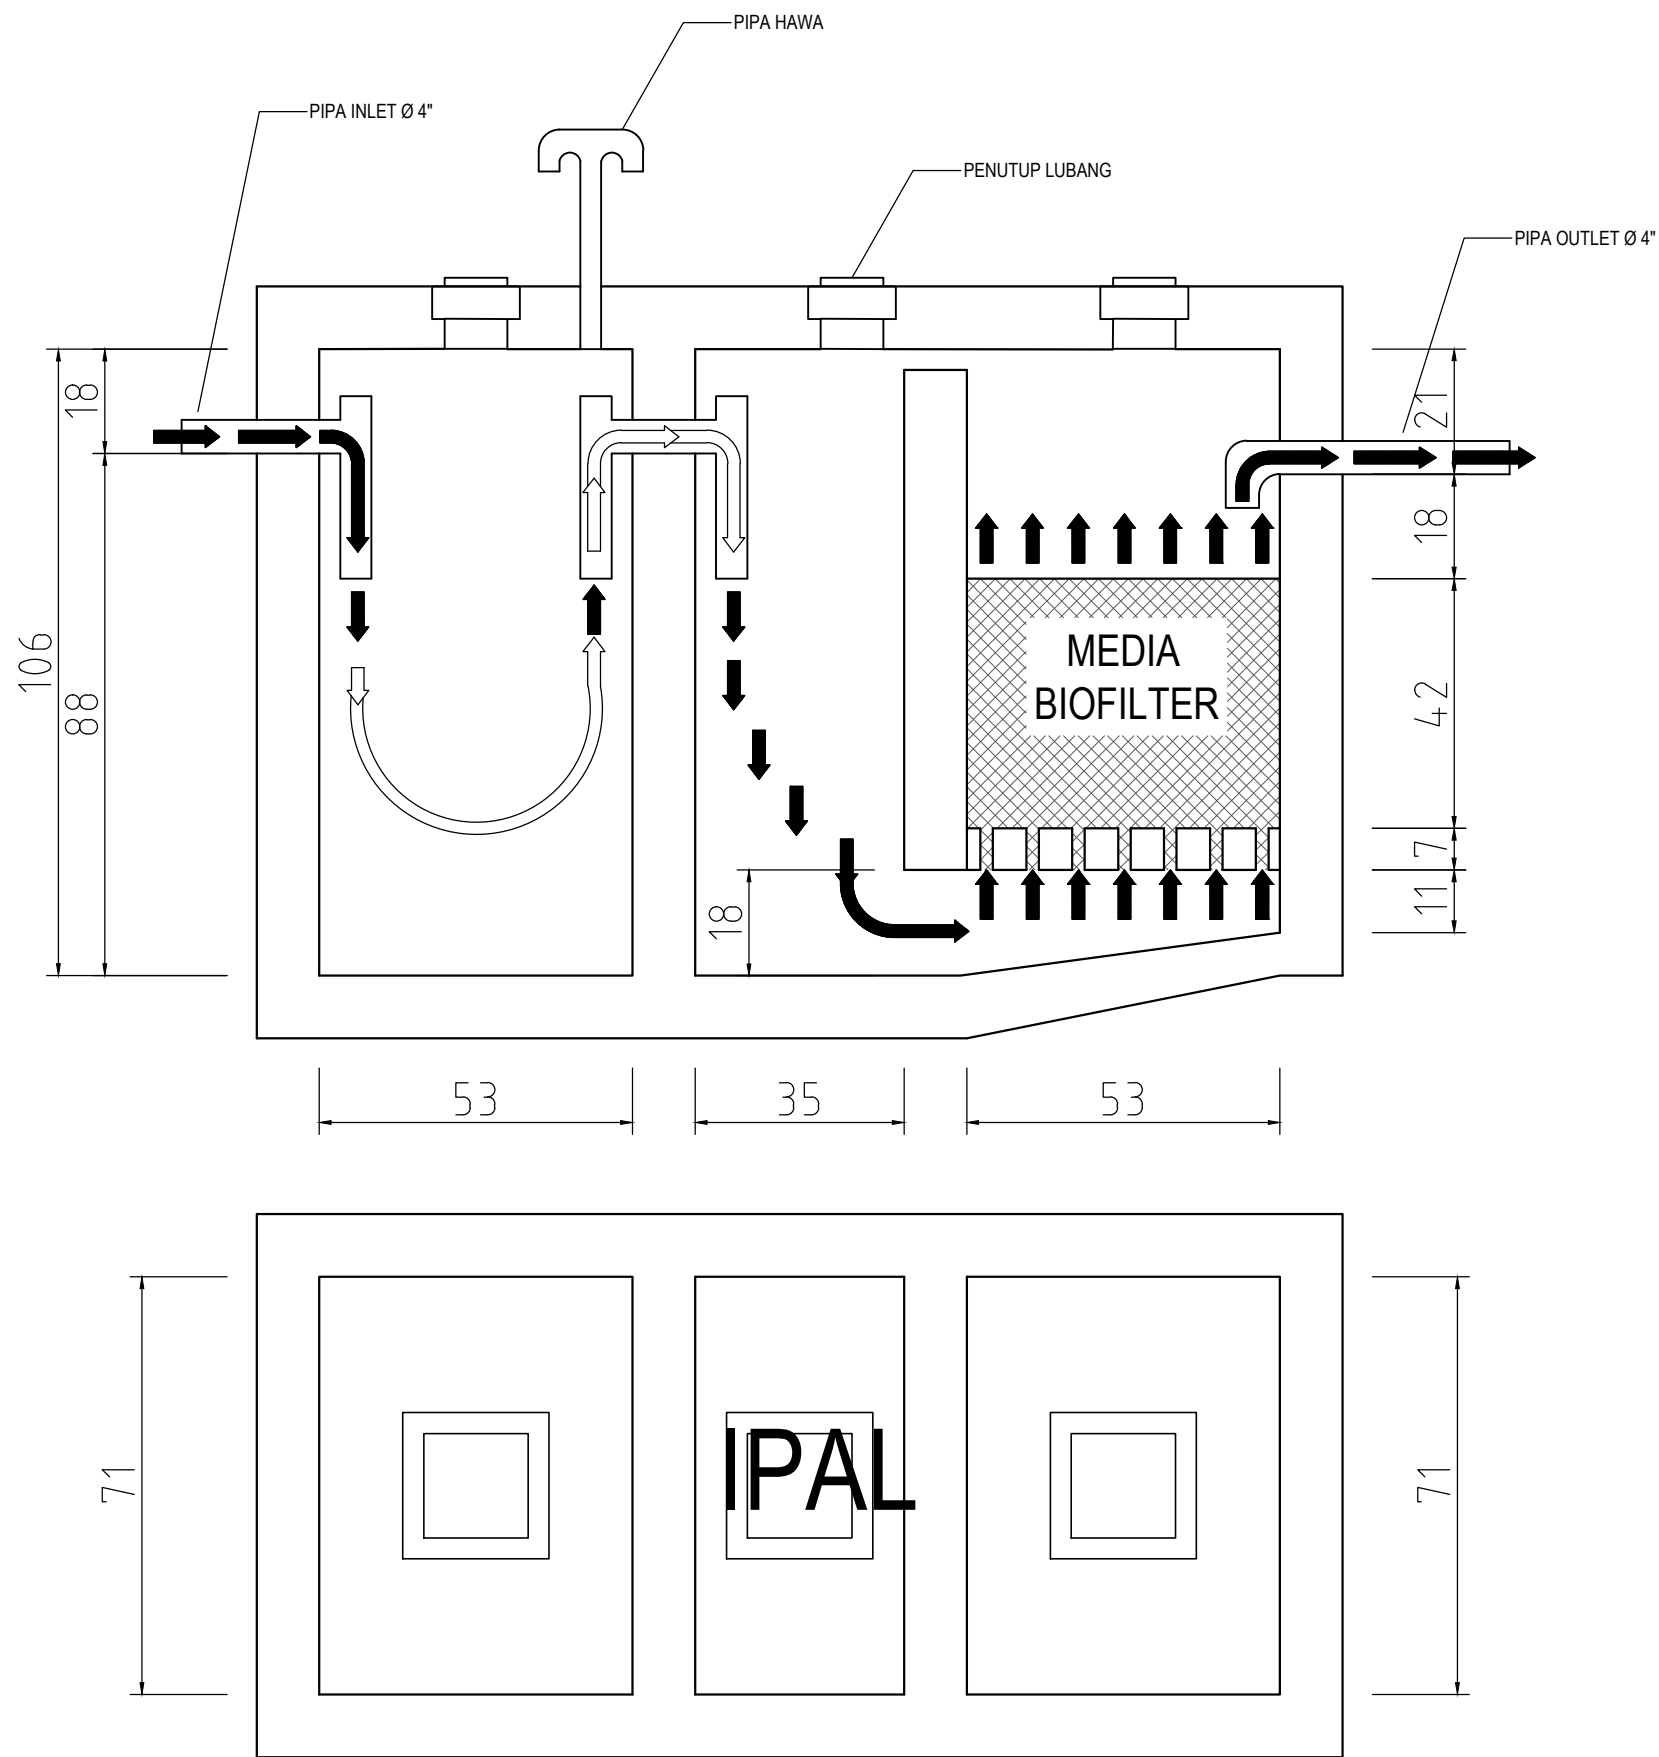

CATATAN







UKURAN GAMBAR TIDAK MENGIKAT, BISA DISESUAIKAN
DENGAN DATA UKURAN DI LAPANGAN

△			
△			
△			
△			
△			
△			
△			
△			
△			
△	-	-	
NO	REVISI	TANGGAL	PARAF

PEMILIK			
IBU DINDA PERUMAHAN PESONA KAHURIPAN BLOK S1 NO.10 CIKAHURIPAN KLAPANUNGGAL BOGOR			
KONTRAKTOR			
G.D.R ARCHITECT ENGINEERING - CIVIL - MECHANICAL & ELECTRICAL ARCHITECTURE - DRAFTER			

NAMA PROYEK	
PROYEK RUMAH TINGGAL	

NAMA GAMBAR			SKALA
IPAL			1 : 15
DIGAMBAR	PERENCANA	DIPERIKSA	DISETUJUI
 TAUFIK			
STATUS GAMBAR SHOPDRAWING			
KODE GAMBAR	NO.REVISI	TANGGAL	NO. HAL
ULT - 05	△		26

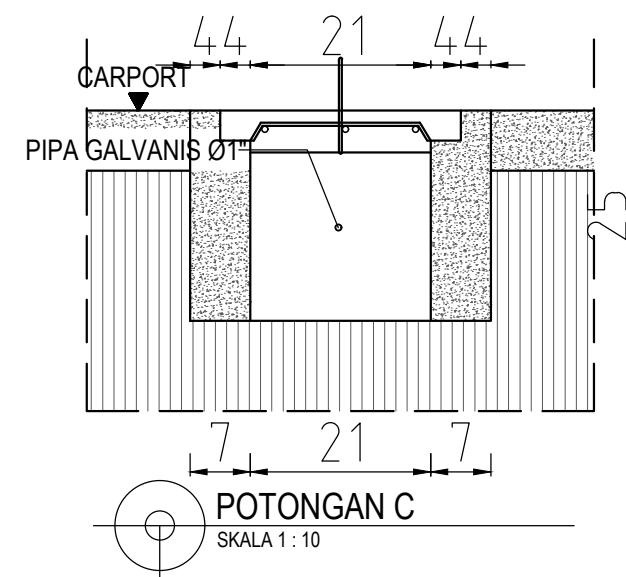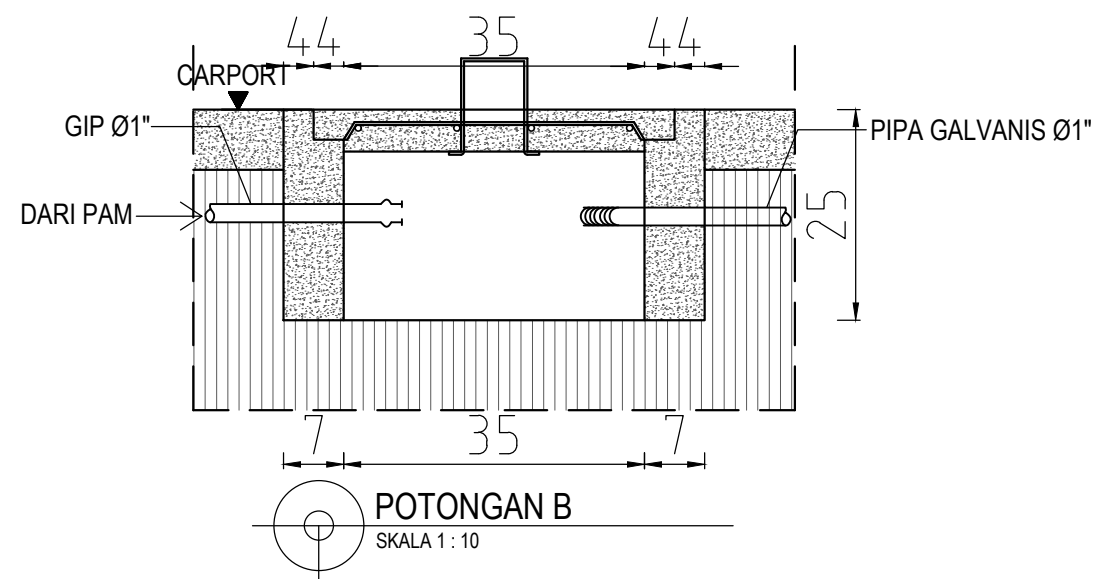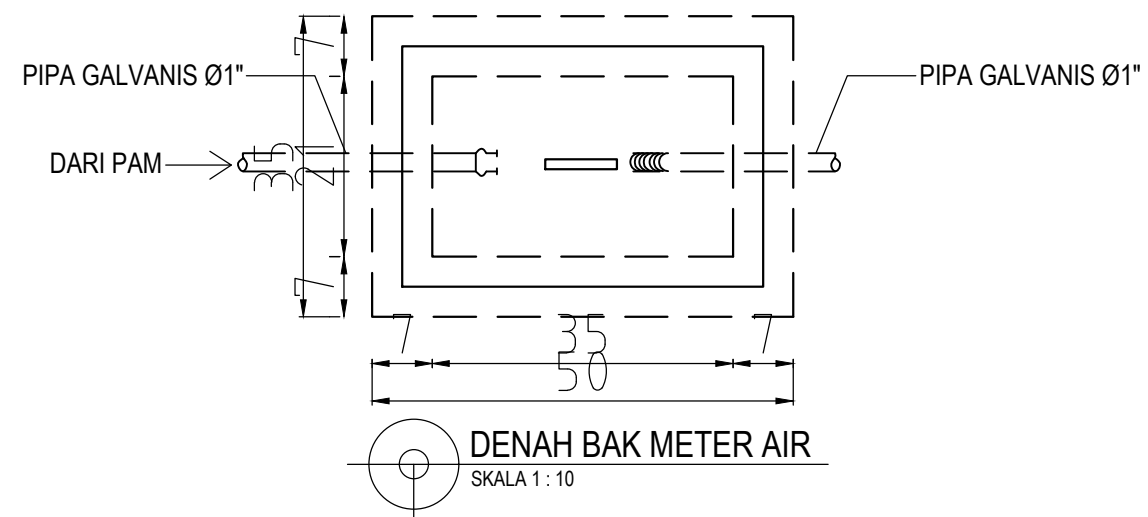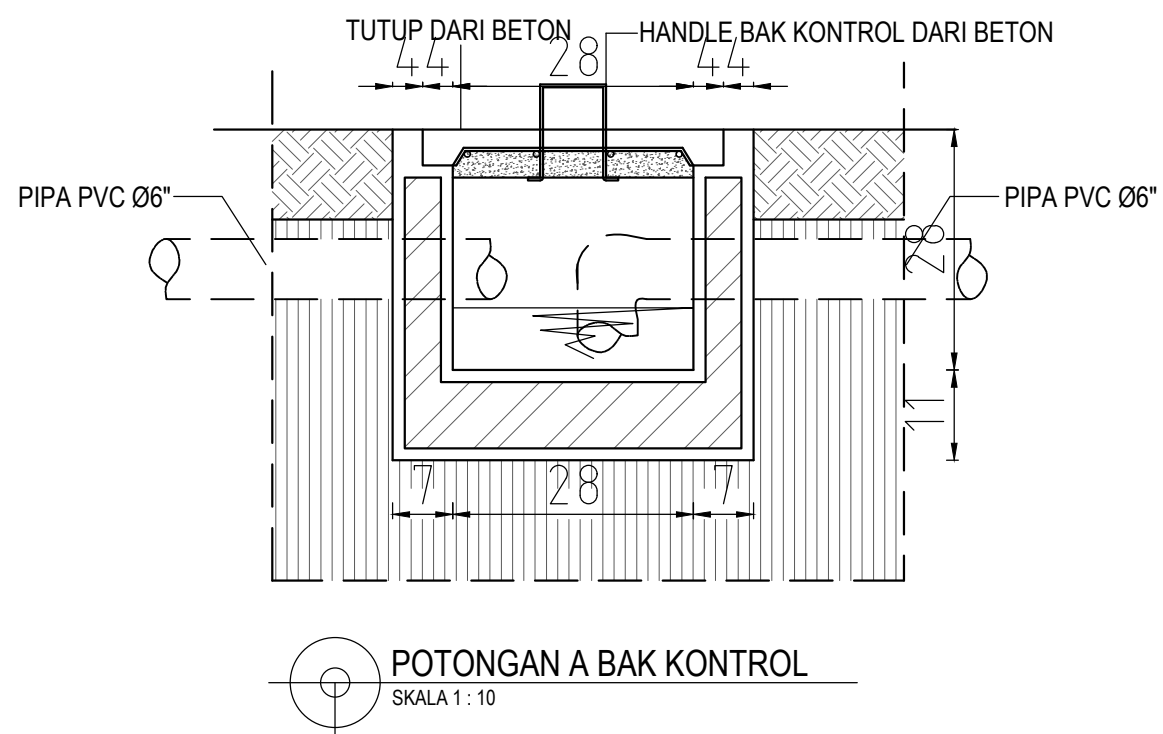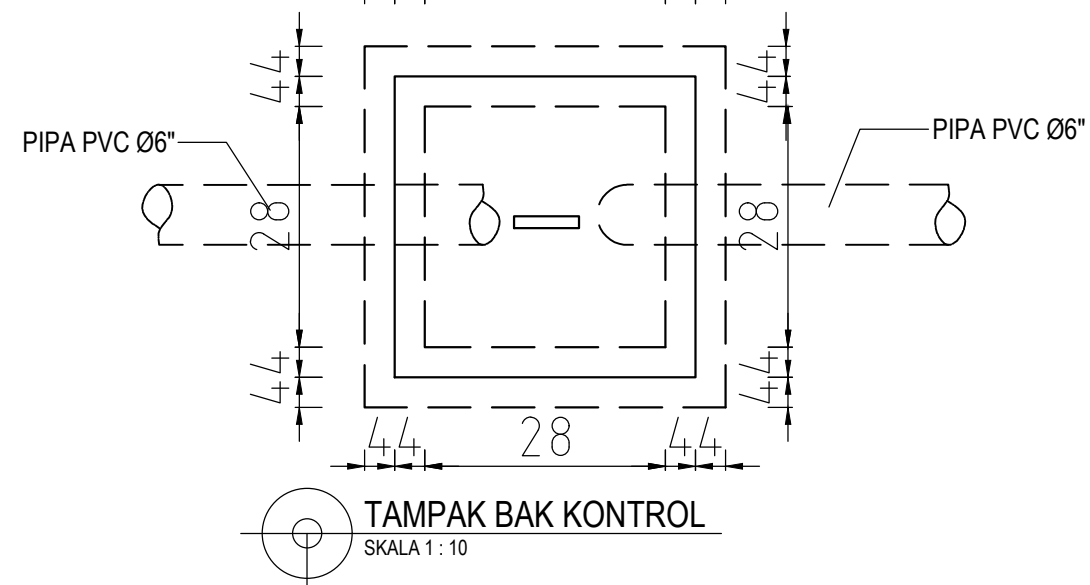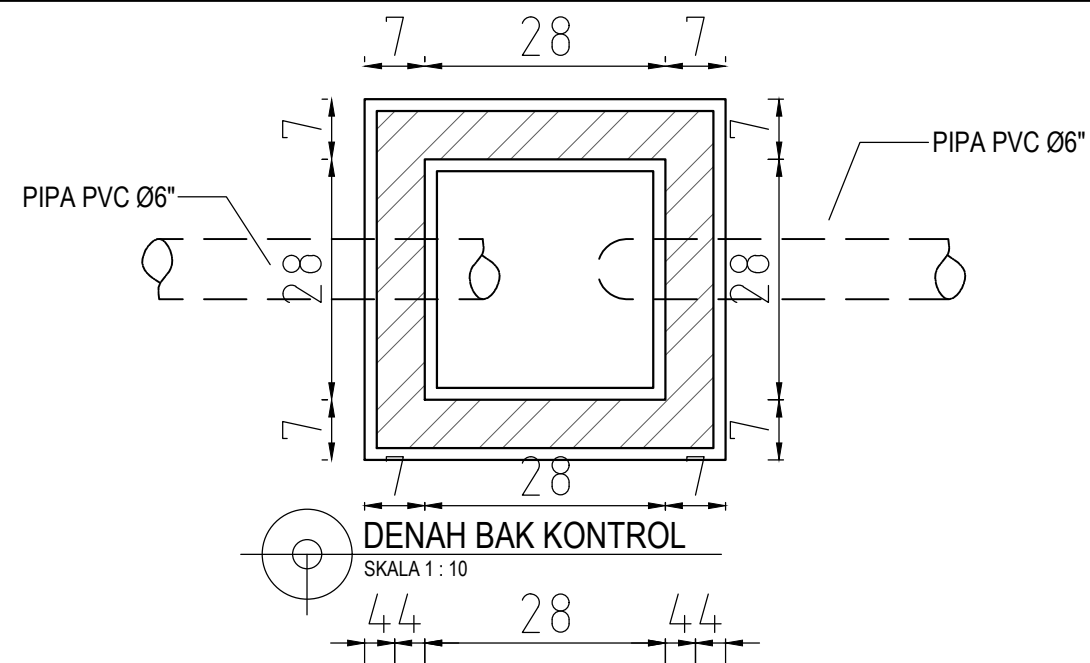

CATATAN

UKURAN GAMBAR TIDAK MENGIKAT, BISA DISESUAIKAN
DENGAN DATA UKURAN DI LAPANGAN

	-	-	
NO	R E V I S I	TANGGAL	PARAF

PEMILIK

IBU DINDA
PERUMAHAN PESONA KAHURIPAN
BLOK S1 NO.10 CIKAHURIPAN
KLAPANUNGGAL BOGOR

KONTRAKTOR	
------------	--




NAMA PROYEK

PROYEK RUMAH TINGGAL


NAMA GAMBAR			SKALA
DETAIL BAK KONTROL			1: 10
DIGAMBAR	PERENCANA	DIPERIKSA	DISETUJUI
 TAUFIK			
STATUS GAMBAR			
SHOPDRAWING			
KODE GAMBAR	NO.REVISI	TANGGAL	NO. HAL
ULT - 06			27



DETAIL KAMAR MANDI (1)
SKALA 1 : 50

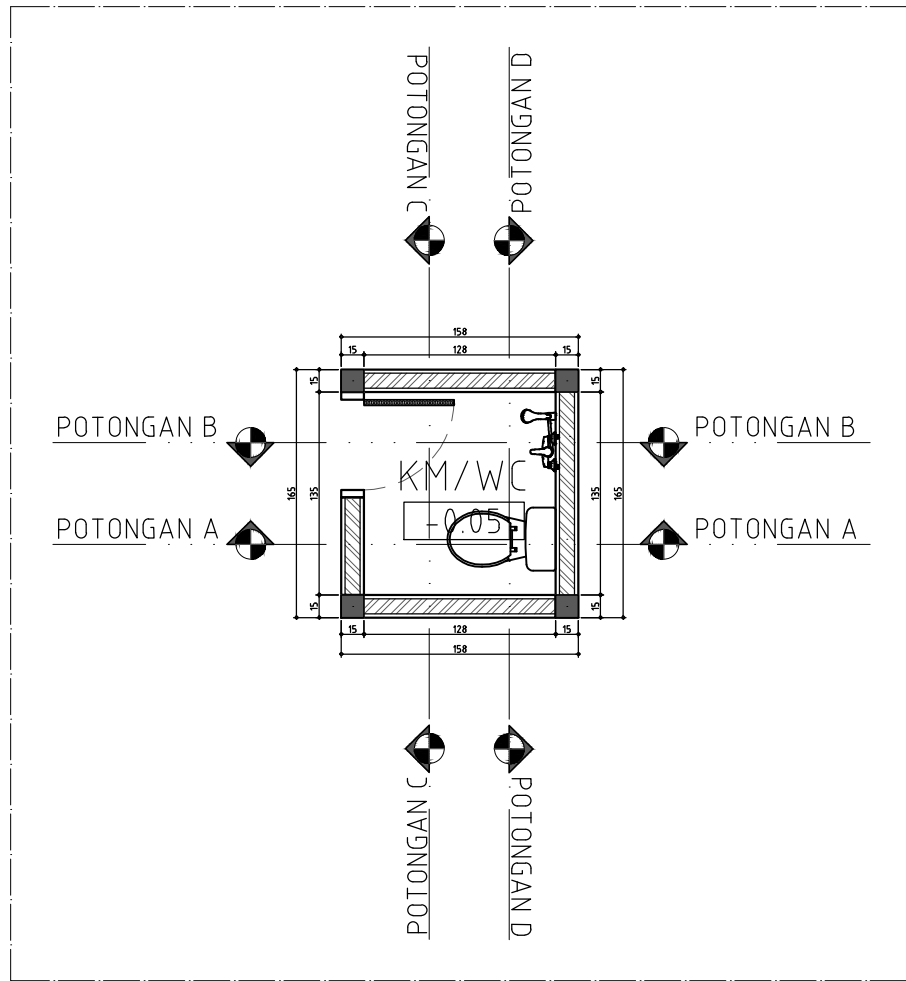


DENAH KAMAR MANDI
SKALA 1 : 50

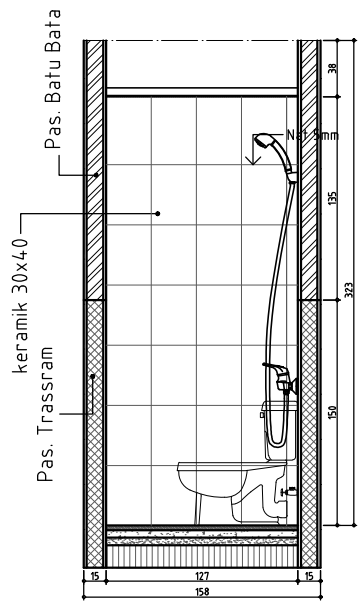


DET. POTONGAN A
SKALA 1 : 50

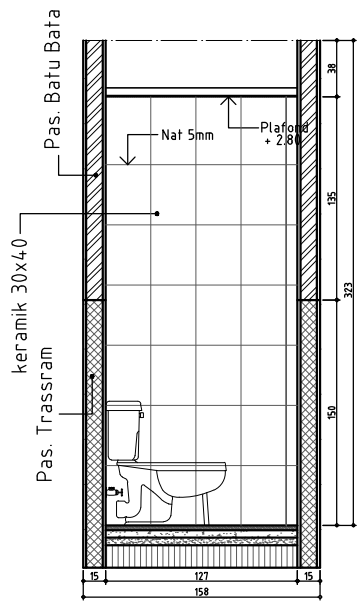

DET. POTONGAN B
SKALA 1 : 50

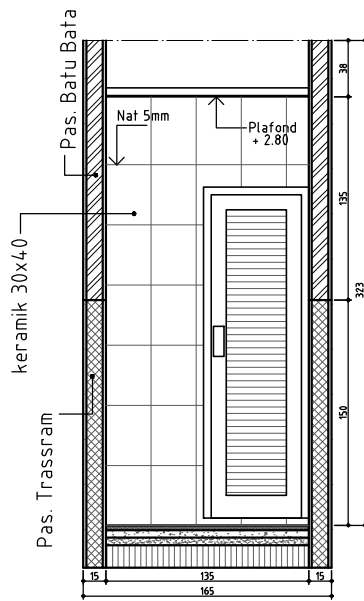

DET. POTONGAN C
SKALA 1 : 50

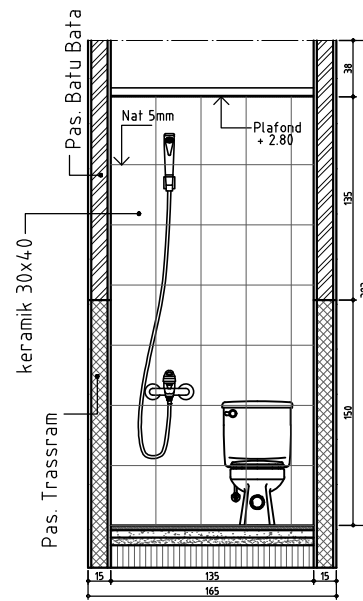

DET. POTONGAN D
SKALA 1 : 50

CATATAN

UKURAN GAMBAR TIDAK MENGIKAT, BISA DISESUAIKAN
DENGAN DATA UKURAN DI LAPANGAN

△			
△			
△			
△			
△			
△			
△			
△			
△			
△			
△	-	-	
NO	REVISI	TANGGAL	PARAF

PEMILIK

IBU DINDA
PERUMAHAN PESONA KAHURIPAN
BLOK S1 NO.10 CIKAHURIPAN
KLAPANUNGGAL BOGOR

KONTRAKTOR


G.D.R
ARCHITECT
ENGINEERING - CIVIL - MECHANICAL & ELECTRICAL
ARCHITECTURE - DRAFTER

NAMA PROYEK


**PROYEK
RUMAH TINGGAL**

NAMA GAMBAR			SKALA
DET. KAMAR MANDI			1 : 50
DIGAMBAR	PERENCANA	DIPERIKSA	DISETUJUI
 TAUFIK			
STATUS GAMBAR SHOPDRAWING			
KODE GAMBAR	NO.REVISI	TANGGAL	NO. HAL
UTL - 07	△		28


DETAIL KAMAR MANDI (2)
SKALA 1 : 50

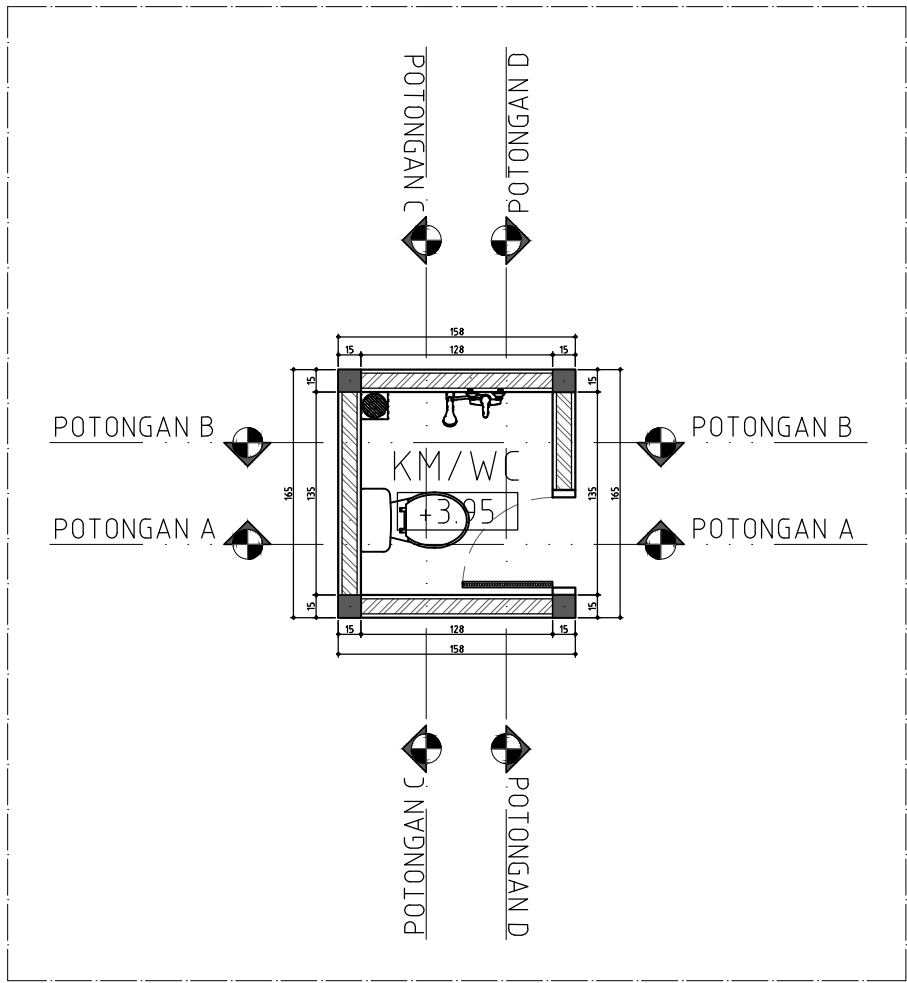


DENAH KAMAR MANDI
SKALA 1 : 50

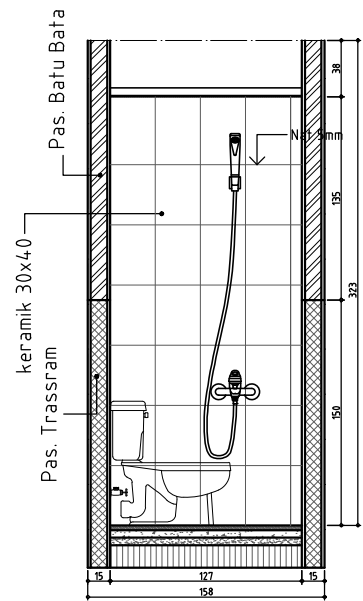


DET. POTONGAN A
SKALA 1 : 50

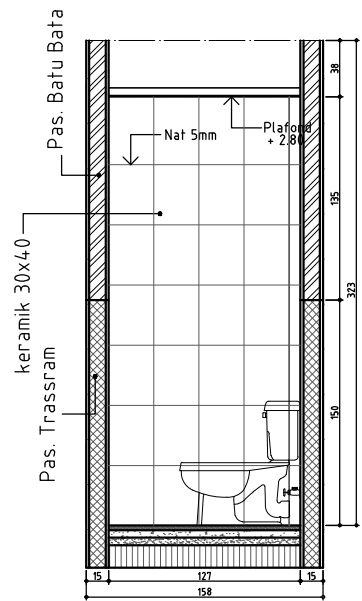

DET. POTONGAN B
SKALA 1 : 50

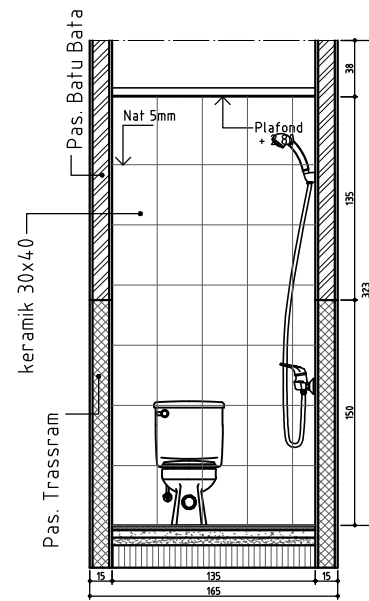

DET. POTONGAN C
SKALA 1 : 50

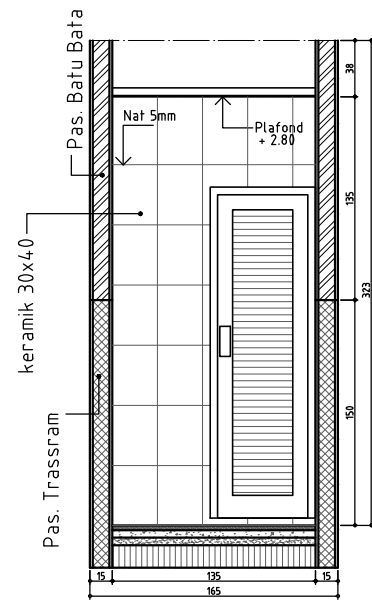

DET. POTONGAN D
SKALA 1 : 50

CATATAN

UKURAN GAMBAR TIDAK MENGIKAT, BISA DISESUAIKAN DENGAN DATA UKURAN DI LAPANGAN


△			
△			
△			
△			
△			
△			
△			
△			
△			
△			
△	-	-	
NO	REVISI	TANGGAL	PARAF

PEMILIK	IBU DINDA PERUMAHAN PESONA KAHURIPAN BLOK S1 NO.10 CIKAHURIPAN KLAPANUNGGAL BOGOR
KONTRAKTOR	G.D.R ARCHITECT ENGINEERING - CIVIL - MECHANICAL & ELECTRICAL ARCHITECTURE - DRAFTER


NAMA PROYEK	PROYEK RUMAH TINGGAL
-------------	---------------------------------

NAMA GAMBAR		SKALA	
DET. KAMAR MANDI		1 : 50	
DIGAMBAR	PERENCANA	DIPERIKSA	DISETUJUI
TAUFIK			
STATUS GAMBAR SHOPDRAWING			
KODE GAMBAR	NO.REVISI	TANGGAL	NO. HAL
UTL - 07	△		29


DETAIL KAMAR MANDI (3)
SKALA 1 : 50

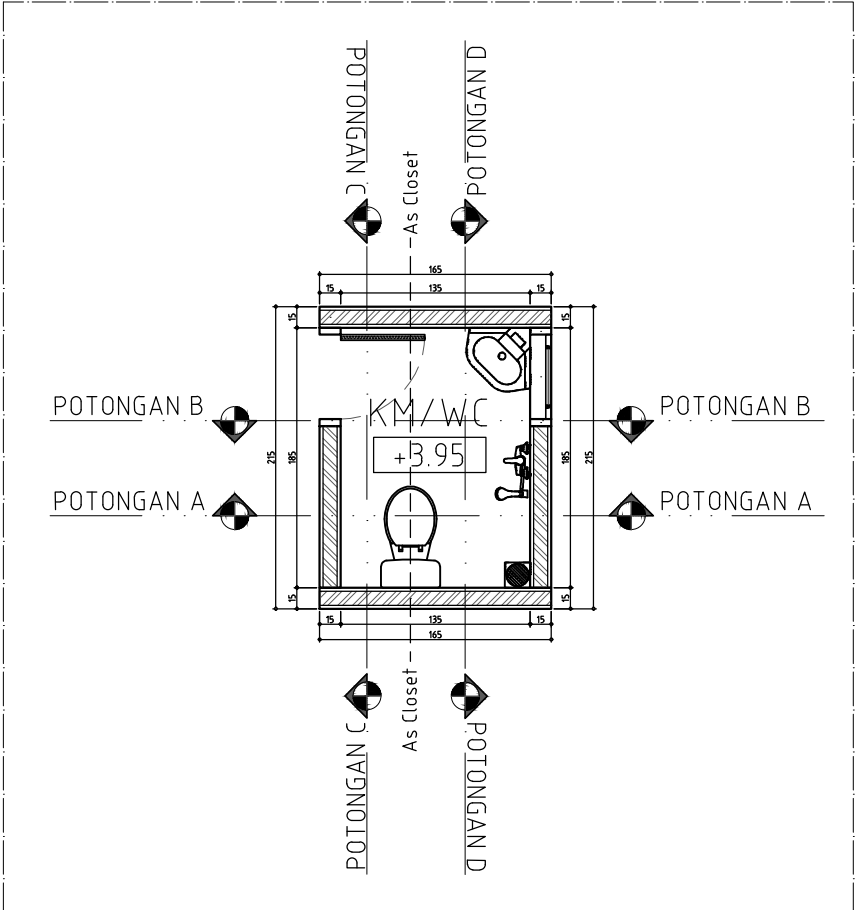


DENAH KAMAR MANDI
SKALA 1 : 50

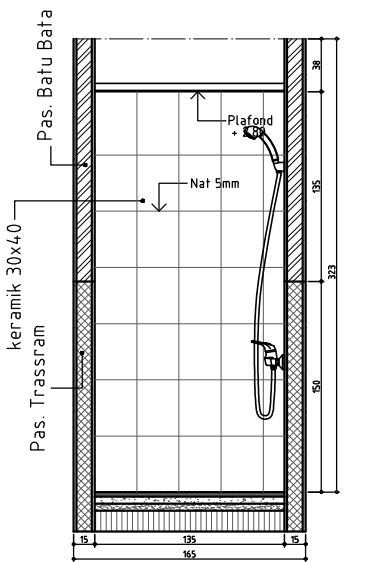


DET. POTONGAN A
SKALA 1 : 50

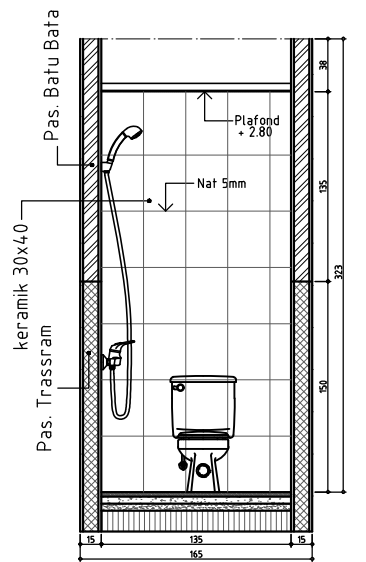

DET. POTONGAN B
SKALA 1 : 50

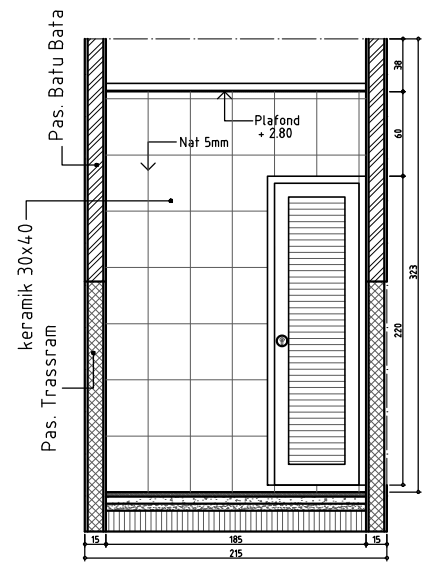

DET. POTONGAN C
SKALA 1 : 50

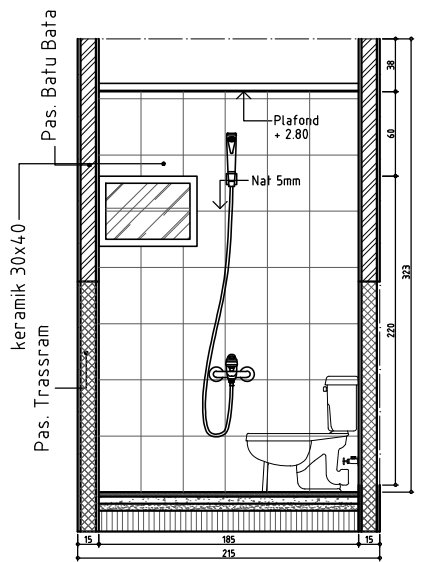

DET. POTONGAN D
SKALA 1 : 50

CATATAN

UKURAN GAMBAR TIDAK MENGIKAT, BISA DISESUAIKAN
DENGAN DATA UKURAN DI LAPANGAN

NO	REVISI	TANGGAL	PARAF
1			
2			
PEMILIK
IBU DINDA
PERUMAHAN PESONA KAHURIPAN
BLOK S1 NO.10 CIKAHURIPAN
KLAPANUNGGAL BOGOR


KONTRAKTOR
G.D.R ARCHITECT
ENGINEERING - CIVIL - MECHANICAL & ELECTRICAL
ARCHITECTURE - DRAFTER

NAMA PROYEK
**PROYEK
RUMAH TINGGAL**

NAMA GAMBAR		SKALA	
DET. KAMAR MANDI		1 : 50	
DIGAMBAR	PERENCANA	DIPERIKSA	DISETUJUI
TAUFIK			
STATUS GAMBAR SHOPDRAWING			
KODE GAMBAR	NO.REVISI	TANGGAL	NO. HAL
UTL - 07			30

RAHMAN TAUFIK, ST email = GambarDesignRumah@gmail.com

- SW = PIPA AIR KOTOR
WW = PIPA AIR BEKAS
RW = PIPA AIR HUJAN
KR = KRAN AIR
WAST = WASTAFEL
JW = JET WASHER
KS = KITCHEN SINK
CD = CLOSET DUDUK
CJ = CLOSET JONGKOK
SHW = SHOWER
FD = FLOOR DRAIN
RD = ROOF DRAIN
RW = PIPA PVC AIR BEKAS HUJAN
WW = PIPA PVC AIR BEKAS SABUN
SW = PIPA PVC AIR KOTOR

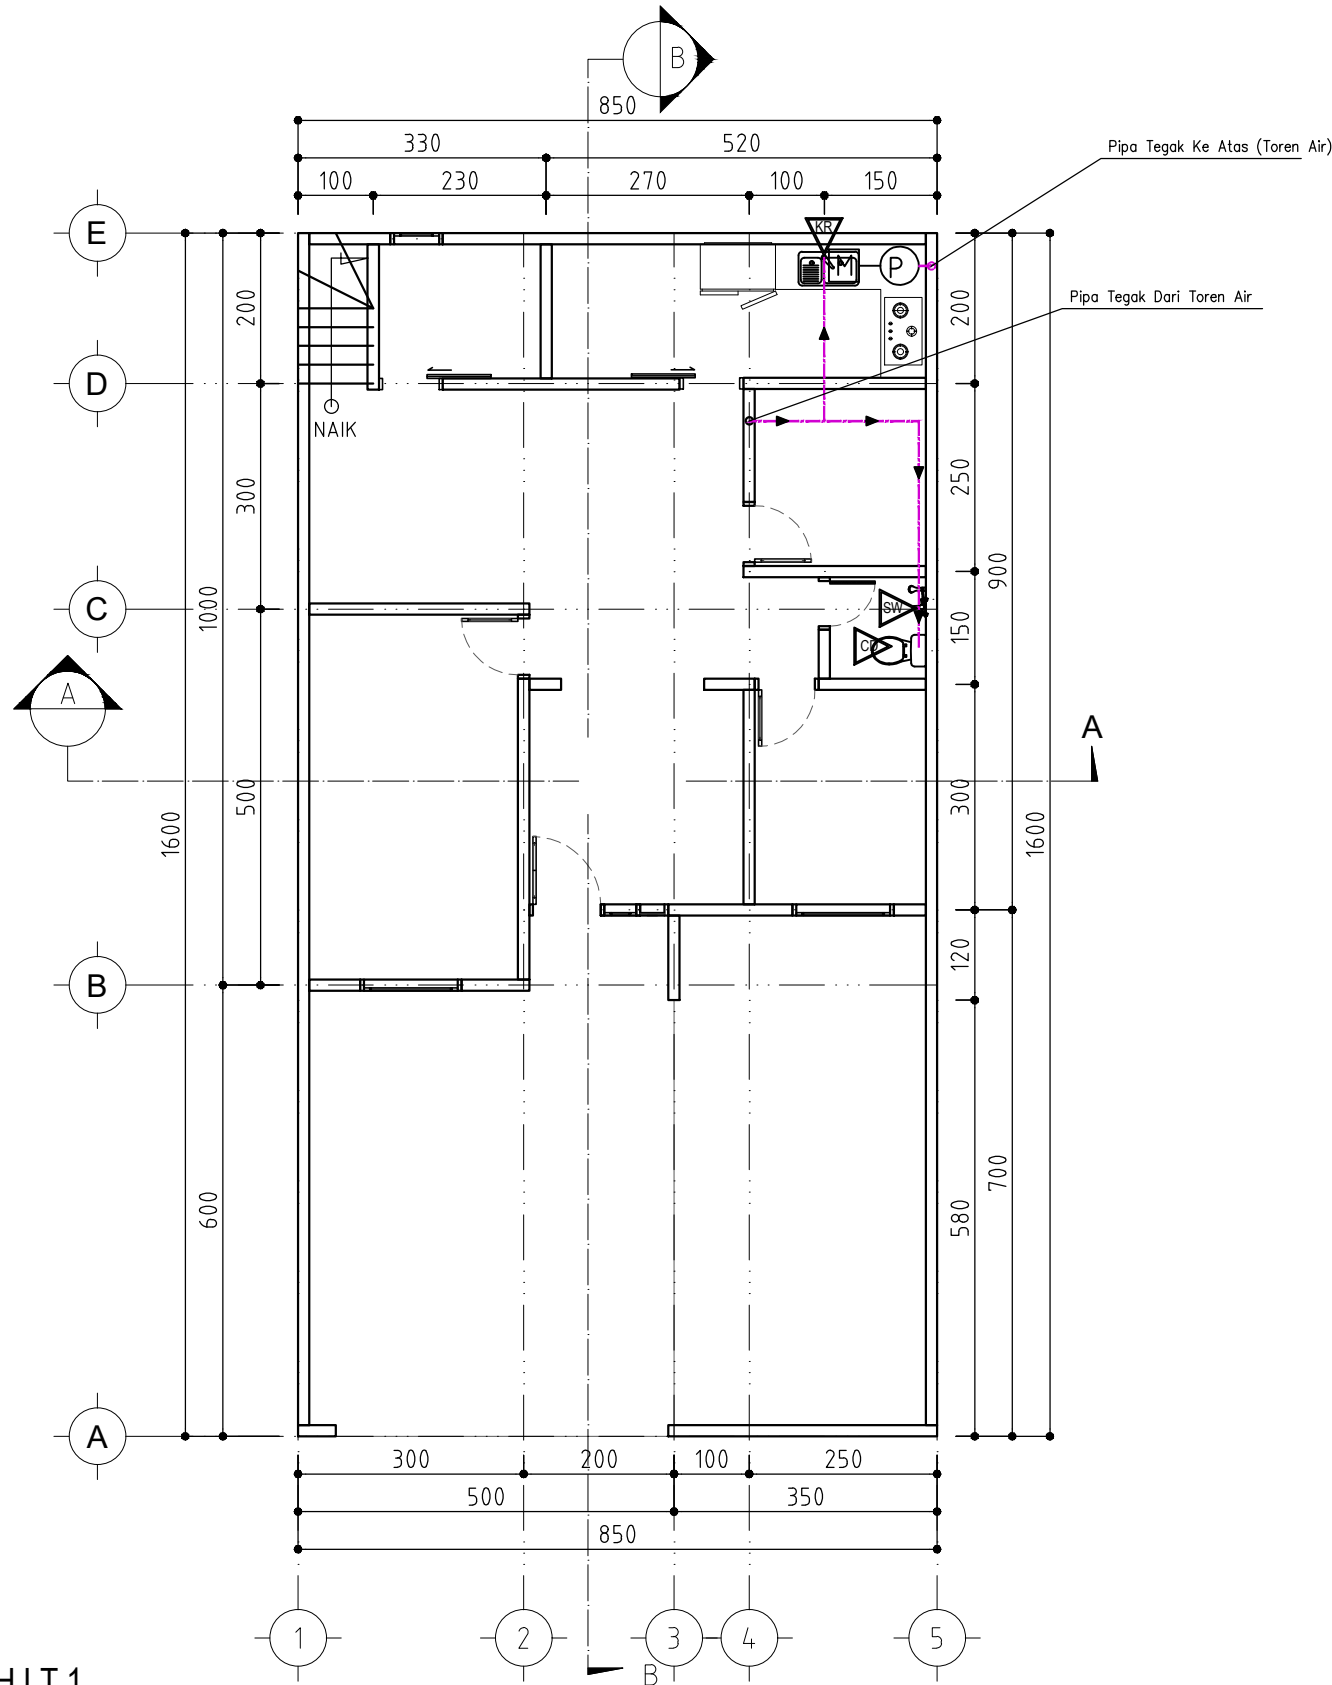

DENAH INSTALASI AIR BERSIH LT 1
SKALA 1 : 100

CATATAN

UKURAN GAMBAR TIDAK MENGIKAT, BISA DISESUAIKAN
DENGAN DATA UKURAN DI LAPANGAN

△			
△			
△			
△			
△			
△			
△			
△			
△			
△	-	-	
NO	REVISI	TANGGAL	PARAF

PEMILIK	IBU DINDA PERUMAHAN PESONA KAHURIPAN BLOK S1 NO.10 CIKAHURIPAN KLAPANUNGGAL BOGOR
KONTRAKTOR	G.D.R ARCHITECT ENGINEERING - CIVIL - MECHANICAL & ELECTRICAL ARCHITECTURE - DRAFTER

NAMA PROYEK	PROYEK RUMAH TINGGAL
-------------	---------------------------------

NAMA GAMBAR		SKALA	
INSTALASI AIR BERSIH LT 1		1 : 100	
DIGAMBAR	PERENCANA	DIPERIKSA	DISETUJUI
 TAUFIK			
STATUS GAMBAR SHOPDRAWING			
KODE GAMBAR	NO.REVISI	TANGGAL	NO. HAL
UTL -08	△		31

- [illegible]

CATATAN			
UKURAN GAMBAR TIDAK MENGIKAT, BISA DISESUAIKAN DENGAN DATA UKURAN DI LAPANGAN			
△			
△			
△			
△			
△			
△			
△			
△			
△			
△			
△			
NO	R E V I S I	TANGGAL	PARAF


PEMILIK IBU DINDA PERUMAHAN PESONA KAHURIPAN BLOK S1 NO.10 CIKAHURIPAN KLAPANUNGGAL BOGOR			
KONTRAKTOR G . D . R ARCHITECT ENGINEERING - CIVIL - MECHANICAL & ELECTRICAL ARCHITECTURE - DRAFTER			

NAMA PROYEK PROYEK RUMAH TINGGAL			
--	--	--	--

NAMA GAMBAR			SKALA
INSTALASI AIR BERSIH LT 2			1 : 100
DIGAMBAR	PERENCANA	DIPERIKSA	DISETUJUI
 TAUFIK			
STATUS GAMBAR SHOPDRAWING			
KODE GAMBAR	NO.REVISI	TANGGAL	NO. HAL
UTL -08	△ -		32

-
- Architectural floor plan of a building with dimensions and annotations. The plan shows a rectangular building with a central courtyard area. The overall dimensions are 850 units wide and 1600 units deep. The plan includes a central courtyard area with a diagonal pattern, a central entrance area, and a central staircase area. The plan is divided into several rooms and corridors. The dimensions are as follows:
- Overall width: 850
 - Overall depth: 1600
 - Top section width: 375 (left), 475 (right)
 - Top section depth: 100 (left), 250 (right)
 - Central section width: 300 (left), 175 (right)
 - Central section depth: 350 (left), 200 (right)
 - Bottom section width: 150 (left), 200 (right)
 - Bottom section depth: 400 (left), 100 (right)
- Annotations include:
- Pipa Tegak Turun Ke Bawah (Vertical Pipe Down to Below)
 - Pipa Tegak Dari Pompa Air (Vertical Pipe from Water Pump)
 - Section lines A-A and B-B

CATATAN			
UKURAN GAMBAR TIDAK MENGIKAT, BISA DISESUAIKAN DENGAN DATA UKURAN DI LAPANGAN			
NO	R E V I S I	TANGGAL	PARAF
PEMILIK			
IBU DINDA PERUMAHAN PESONA KAHURIPAN BLOK S1 NO.10 CIKAHURIPAN KLAPANUNGGAL BOGOR			
KONTRAKTOR			
 G · D · R ARCHITECT ENGINEERING - CIVIL – MECHANICAL & ELECTRICAL ARCHITECTURE - DRAFTER			
NAMA PROYEK			
PROYEK RUMAH TINGGAL			
NAMA GAMBAR		SKALA	
INSTALASI AIR BERSIH ATAP		1 : 100	
DIGAMBAR	PERENCANA	DIPERIKSA	DISETUJUI
 TAUFIK			
STATUS GAMBAR			
SHOPDRAWING			
KODE GAMBAR	NO.REVISI	TANGGAL	NO. HAL
UTL -08	△ -		33

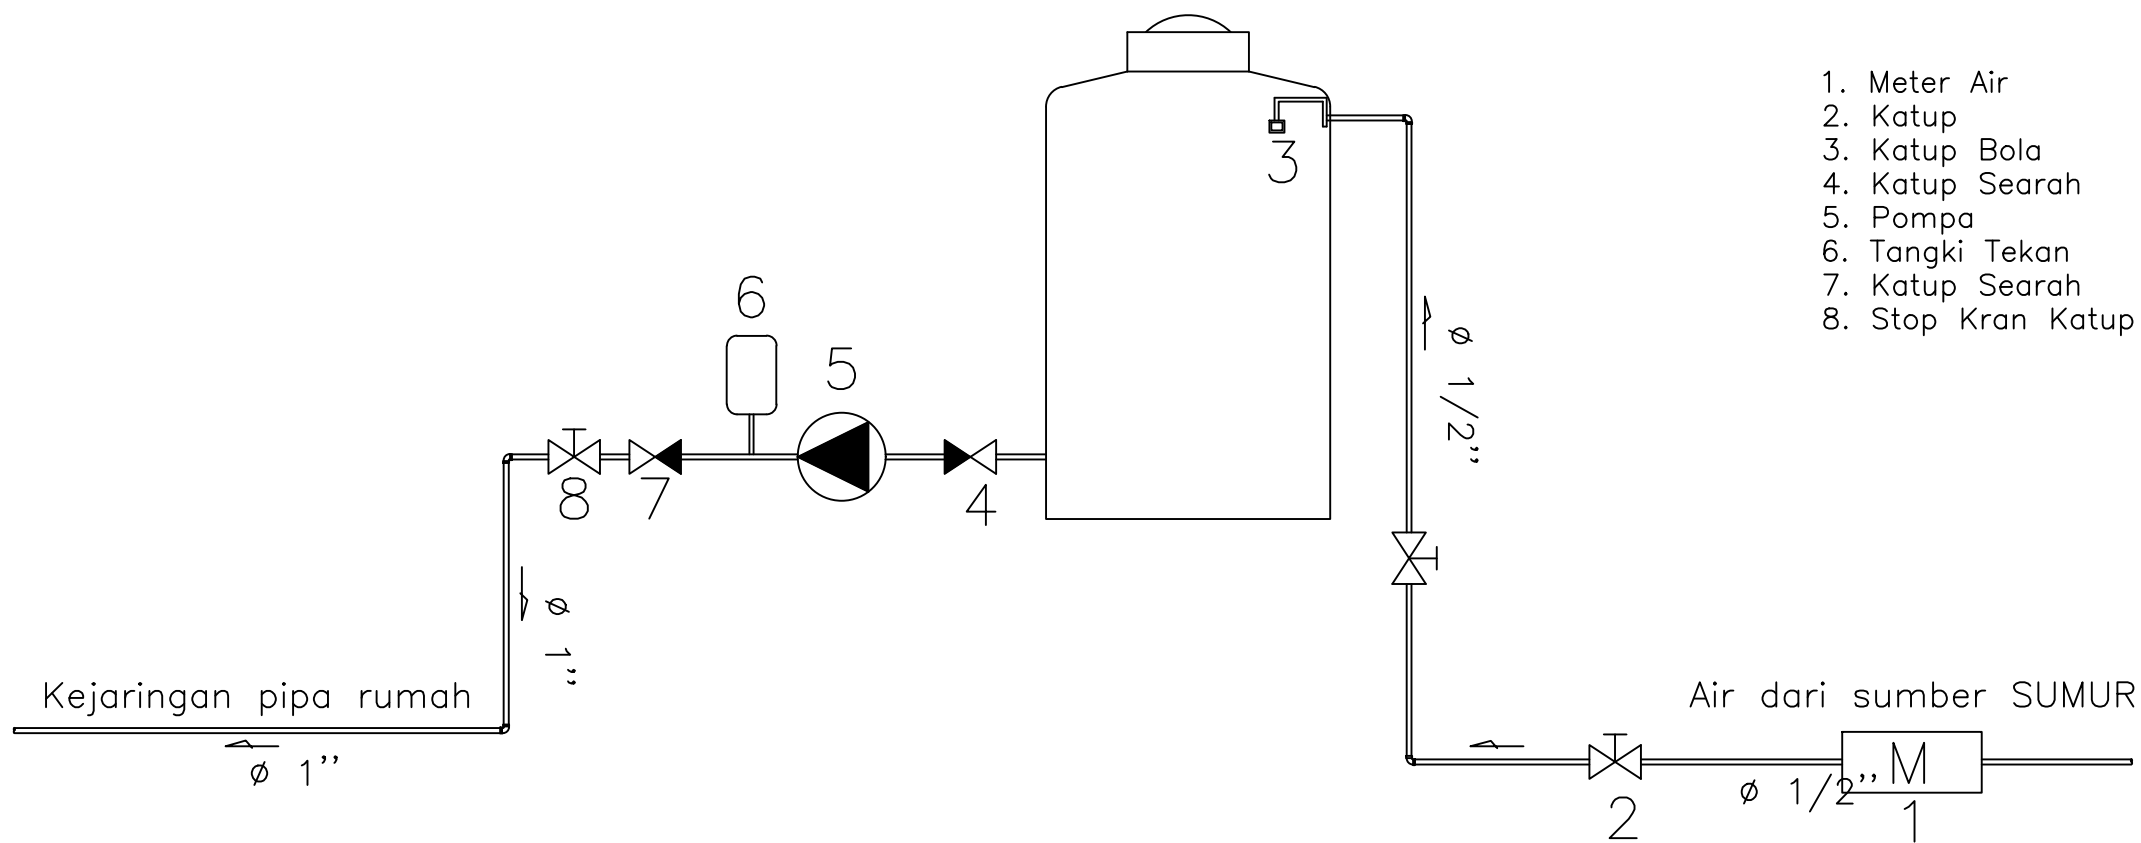

- 1. Meter Air
- 2. Katup
- 3. Katup Bola
- 4. Katup Searah
- 5. Pompa
- 6. Tangki Tekan
- 7. Katup Searah
- 8. Stop Kran Katup

CATATAN

UKURAN GAMBAR TIDAK MENGIKAT, BISA DISESUAIKAN DENGAN DATA UKURAN DI LAPANGAN

△			
△			
△			
△			
△			
△			
△			
△			
△			
△	-	-	
NO	REVISI	TANGGAL	PARAF

PEMILIK

IBU DINDA
PERUMAHAN PESONA KAHURIPAN
BLOK S1 NO.10 CIKAHURIPAN
KLAPANUNGGAL BOGOR


KONTRAKTOR

G.D.R
ARCHITECT
ENGINEERING - CIVIL - MECHANICAL & ELECTRICAL
ARCHITECTURE - DRAFTER

NAMA PROYEK

**PROYEK
RUMAH TINGGAL**

NAMA GAMBAR			SKALA
DET. DIST SLRN AIR BRSH			NTS
DIGAMBAR	PERENCANA	DIPERIKSA	DISETUJUI
TAUFIK			
STATUS GAMBAR			
SHOPDRAWING			
KODE GAMBAR	NO.REVISI	TANGGAL	NO. HAL
ULT - 09	△		34

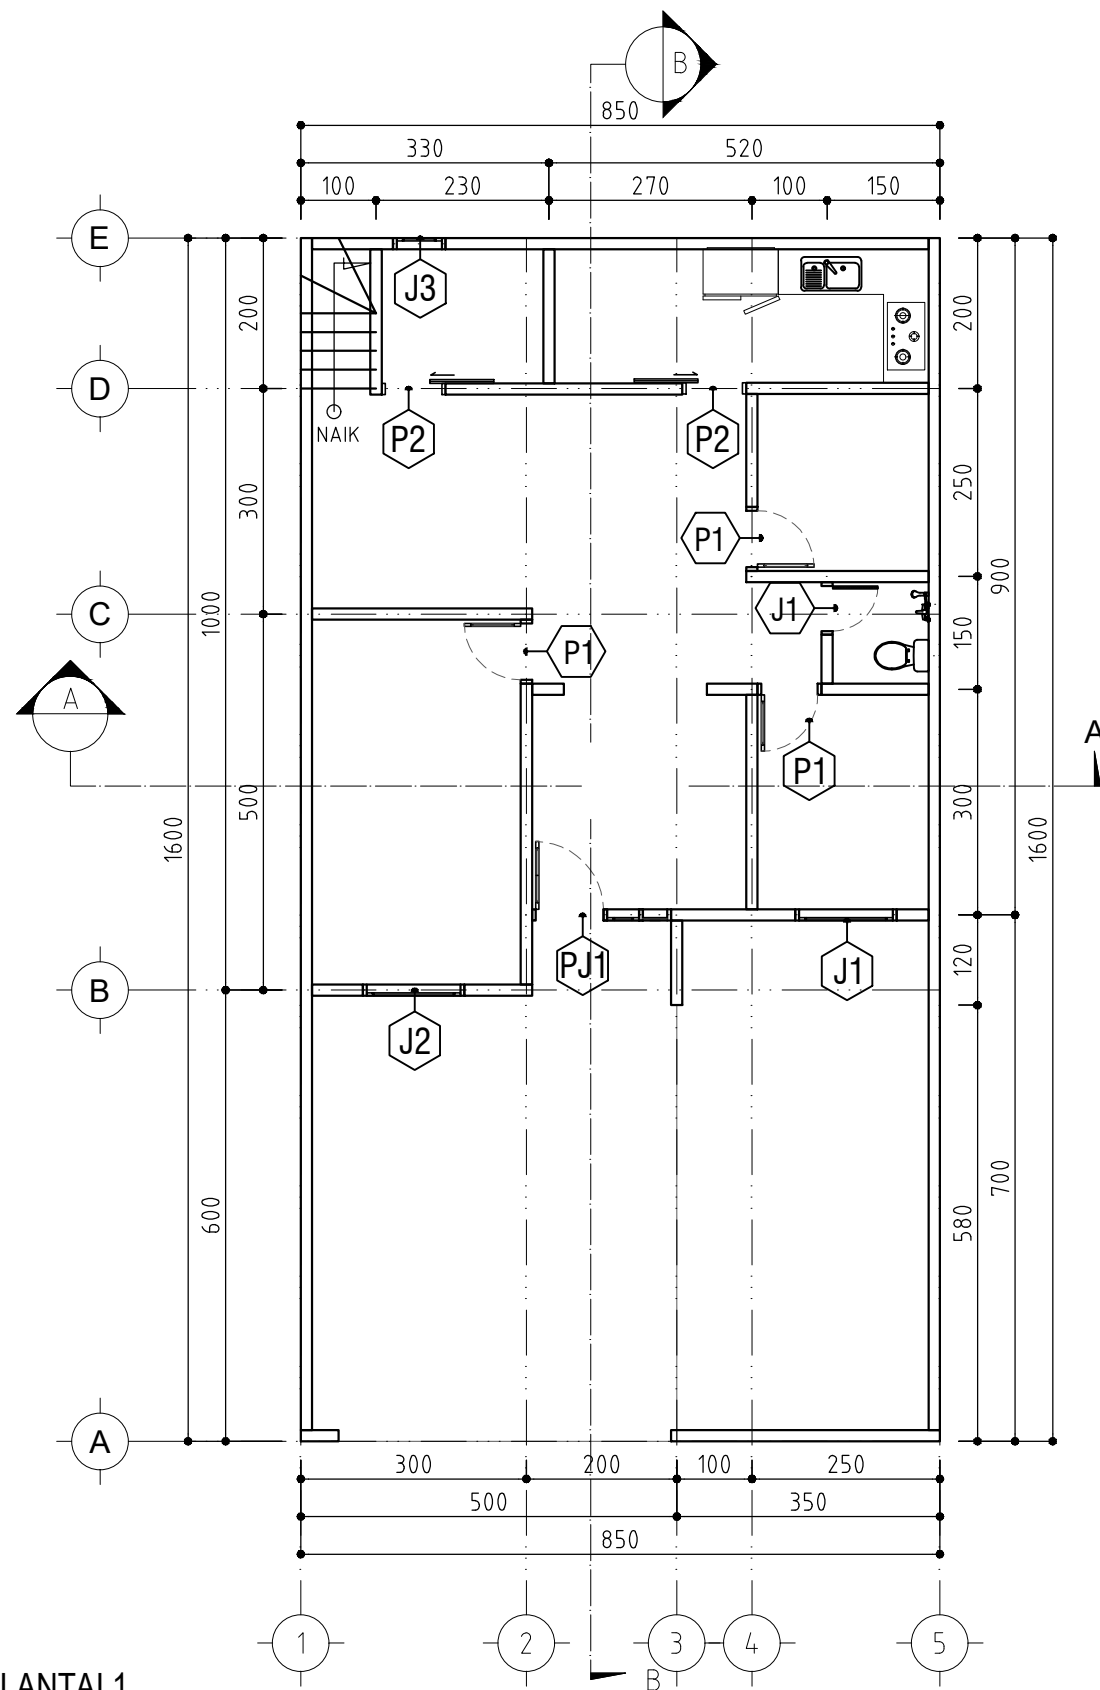

DENAH PINTU DAN JENDELA LANTAI 1
SKALA 1 : 100

CATATAN

UKURAN GAMBAR TIDAK MENGIKAT, BISA DISESUAIKAN
DENGAN DATA UKURAN DI LAPANGAN

△			
△			
△			
△			
△			
△			
△			
△			
△			
△	-	-	
NO	REVISI	TANGGAL	PARAF

PEMILIK

IBU DINDA
PERUMAHAN PESONA KAHURIPAN
BLOK S1 NO.10 CIKAHURIPAN
KLAPANUNGGAL BOGOR

KONTRAKTOR


**G·D·R**
ARCHITECT

ENGINEERING - CIVIL - MECHANICAL & ELECTRICAL
ARCHITECTURE - DRAFTER

NAMA PROYEK

**PROYEK
RUMAH TINGGAL**

NAMA GAMBAR			SKALA
PINTU DAN JENDELA LT 1			1 : 100
DIGAMBAR	PERENCANA	DIPERIKSA	DISETUJUI
 TAUFIK			
STATUS GAMBAR SHOPDRAWING			
KODE GAMBAR	NO.REVISI	TANGGAL	NO. HAL
ARS - 01	△		35

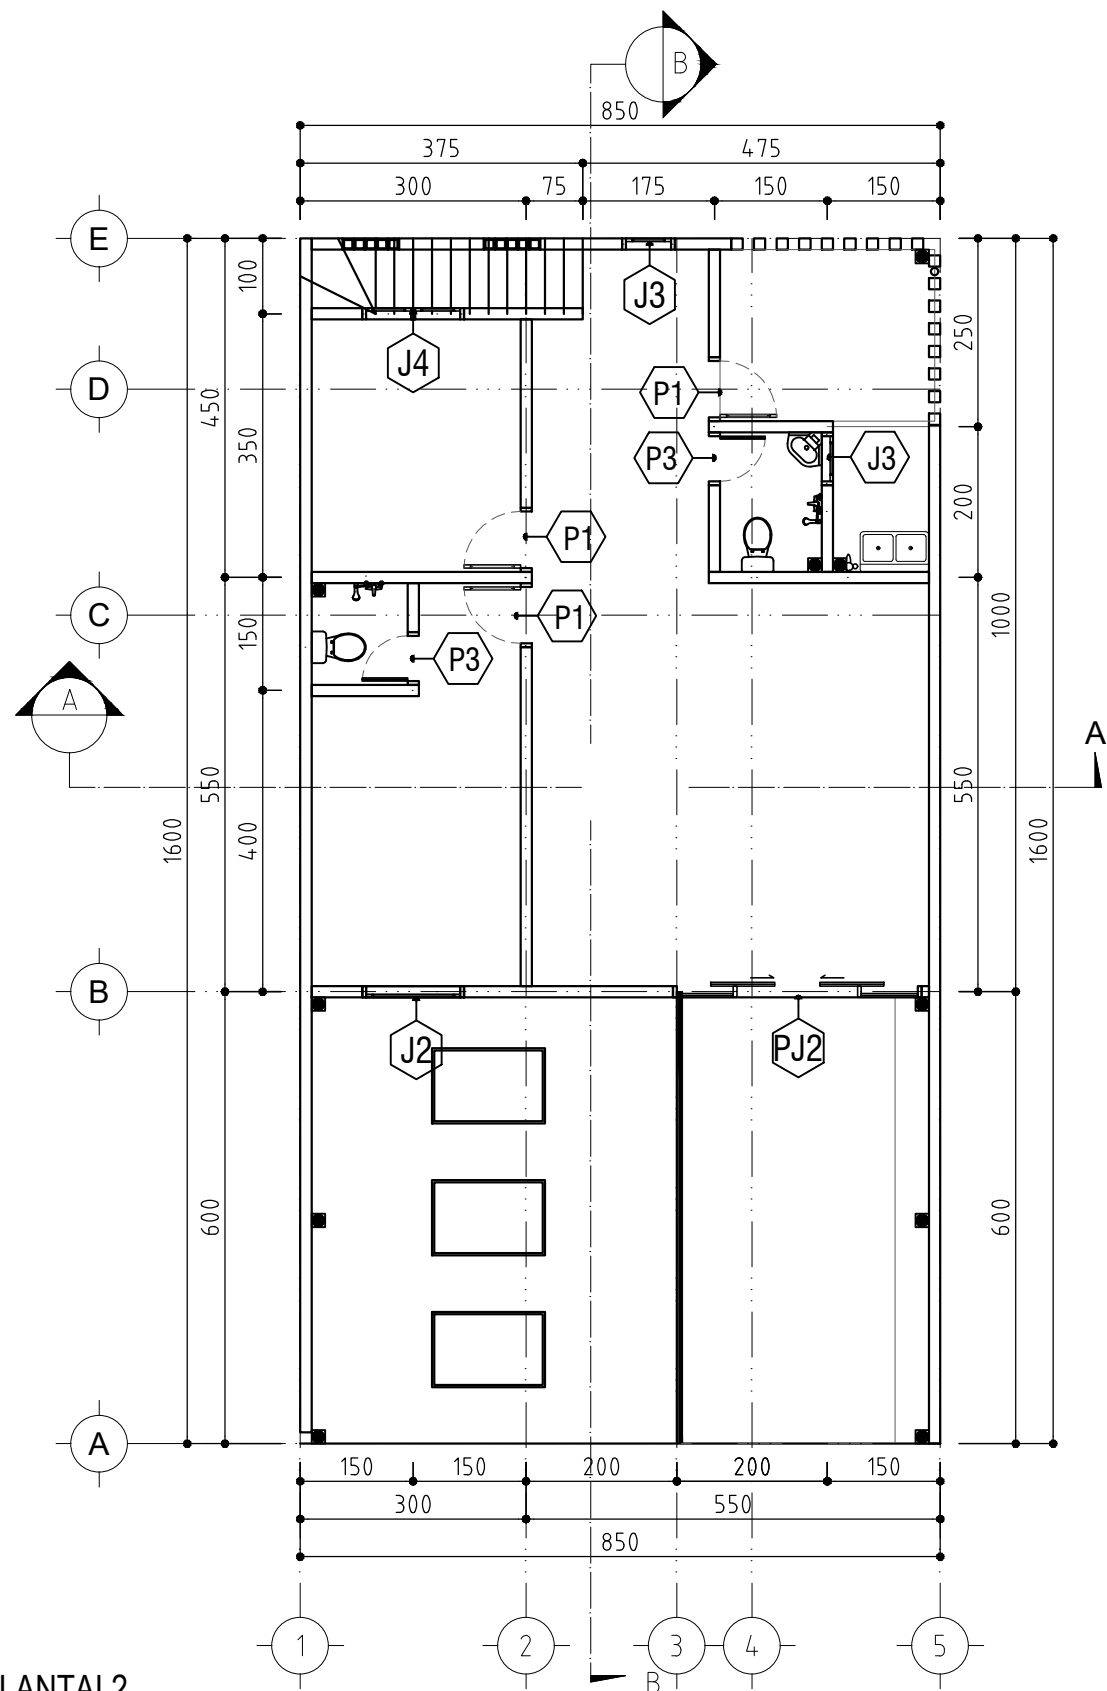

DENAH PINTU DAN JENDELA LANTAI 2
SKALA 1 : 100

CATATAN

UKURAN GAMBAR TIDAK MENGIKAT, BISA DISESUAIKAN
DENGAN DATA UKURAN DI LAPANGAN

△			
△			
△			
△			
△			
△			
△			
△			
△	-	-	
NO	REVISI	TANGGAL	PARAF

PEMILIK

IBU DINDA
PERUMAHAN PESONA KAHURIPAN
BLOK S1 NO.10 CIKAHURIPAN
KLAPANUNGGAL BOGOR


KONTRAKTOR

G.D.R
ARCHITECT
ENGINEERING - CIVIL - MECHANICAL & ELECTRICAL
ARCHITECTURE - DRAFTER

NAMA PROYEK

**PROYEK
RUMAH TINGGAL**

NAMA GAMBAR		SKALA	
PINTU DAN JENDELA LT 2		1 : 100	
DIGAMBAR	PERENCANA	DIPERIKSA	DISETJUI
TAUFIK			
STATUS GAMBAR SHOPDRAWING			
KODE GAMBAR	NO.REVISI	TANGGAL	NO. HAL
ARS - 01	△		36

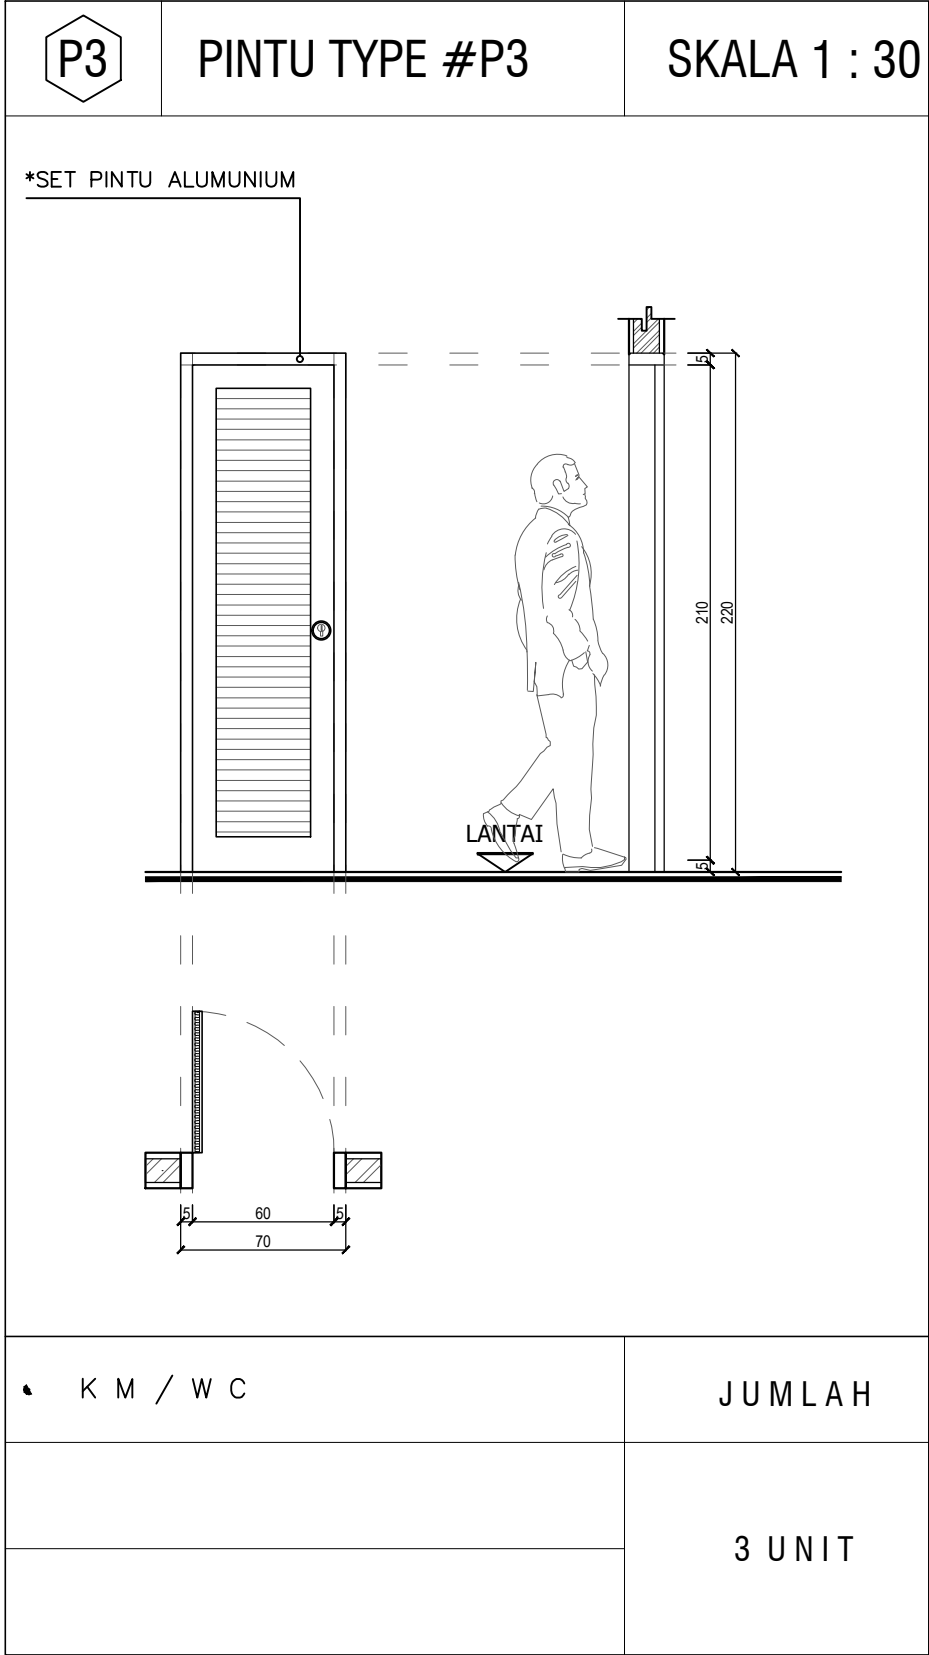

DETAIL PINTU DAN JENDELA 5

SKALA 1 : 30

CATATAN

UKURAN GAMBAR TIDAK MENGIKAT, BISA DISESUAIKAN DENGAN DATA UKURAN DI LAPANGAN

△			
△			
△			
△			
△			
△			
△			
△			
△			
△	-	-	
NO	R E V I S I	TANGGAL	PARAF

PEMILIK

IBU DINDA
PERUMAHAN PESONA KAHURIPAN
BLOK S1 NO.10 CIKAHURIPAN
KLAPANUNGGAL BOGOR

KONTRAKTOR

G·D·R
ARCHITECT



ENGINEERING - CIVIL - MECHANICAL & ELECTRICAL
ARCHITECTURE - DRAFTER

NAMA PROYEK

PROYEK
RUMAH TINGGAL

NAMA GAMBAR		SKALA	
DET. PINTU & JENDELA 1		1 : 30	
DIGAMBAR	PERENCANA	DIPERIKSA	DISETUJUI
TAUFIK			
STATUS GAMBAR			
SHOPDRAWING			
KODE GAMBAR	NO.REVISI	TANGGAL	NO. HAL
ARS - 02	△		38

RAHMAN TAUFIK, ST email = GambarDesignRumah@gmail.com

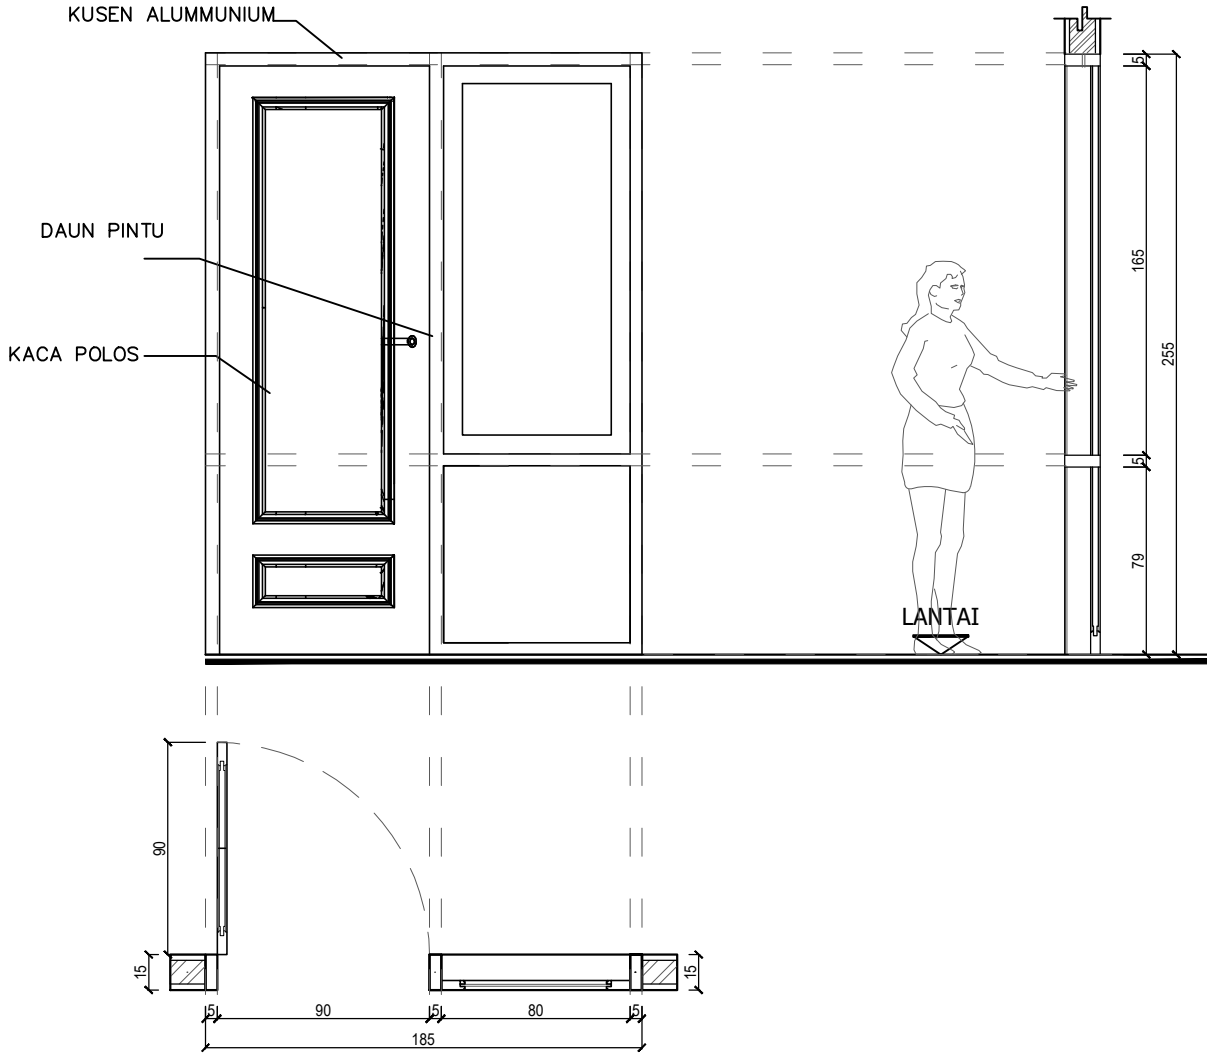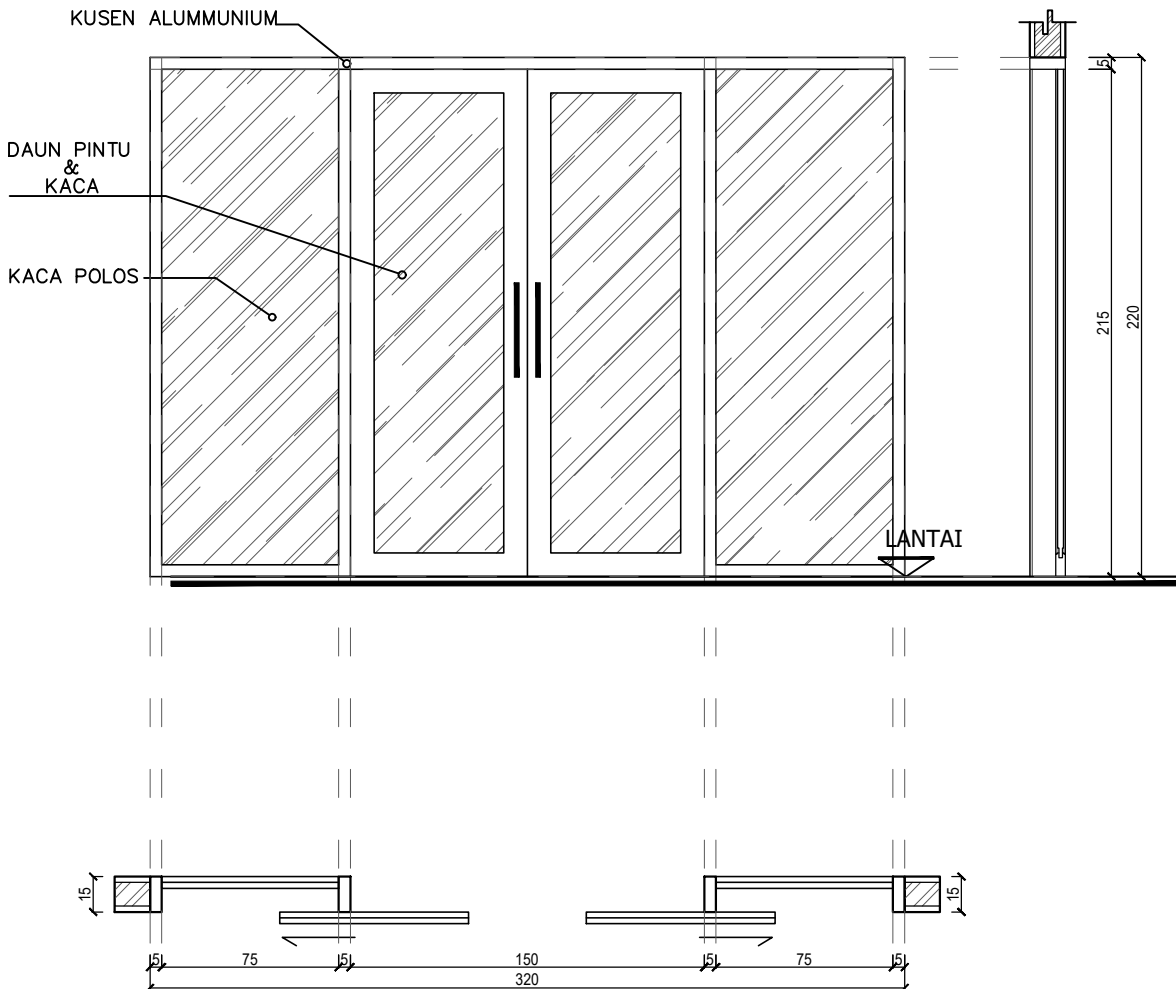PJ1	PINTU TYPE #PJ1	SKALA 1 : 30	PJ2	PINTU TYPE #PJ2	SKALA 1 : 30
					
PINTU UTAMA		JUMLAH	R . K E L U A R G A L T 2		JUMLAH
		1 UNIT			1 UNIT

DETAIL PINTU DAN JENDELA 1
SKALA 1 : 30

CATATAN

UKURAN GAMBAR TIDAK MENGIKAT, BISA DISESUAIKAN DENGAN DATA UKURAN DI LAPANGAN

△			
△			
△			
△			
△			
△			
△			
△			
△	-	-	
NO	R E V I S I	TANGGAL	PARAF

PEMILIK

IBU DINDA
PERUMAHAN PESONA KAHURIPAN
BLOK S1 NO.10 CIKAHURIPAN
KLAPANUNGGAL BOGOR

KONTRAKTOR

G.D.R

ARCHITECT

ENGINEERING - CIVIL - MECHANICAL & ELECTRICAL
ARCHITECTURE - DRAFTER

NAMA PROYEK

PROYEK
RUMAH TINGGAL


NAMA GAMBAR		SKALA	
DET. PINTU & JENDELA 1		1 : 30	
DIGAMBAR	PERENCANA	DIPERIKSA	DISETUJUI
 TAUFIK			
STATUS GAMBAR SHOPDRAWING			
KODE GAMBAR	NO.REVISI	TANGGAL	NO. HAL
ARS - 02	△		39

RAHMAN TAUFIK, ST_email = GambarDesignRumah@gmail.com

J3

JENDELA TYPE #J3

SKALA 1 : 30

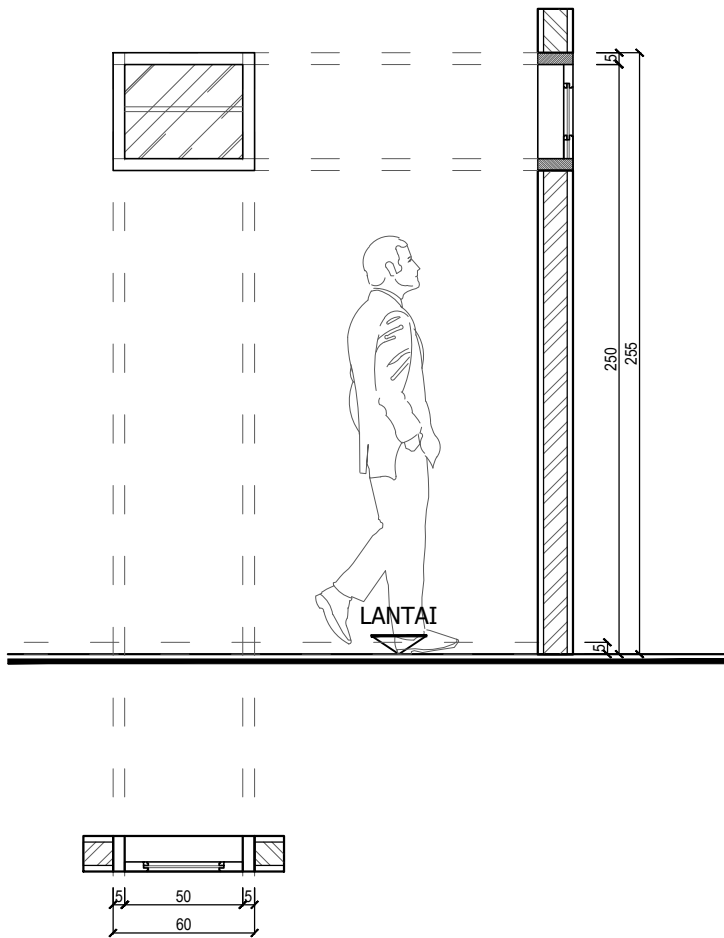


• WC/KM , GUDANG LT 1	JUMLAH
• AREA TANGGA	3 UNIT

J4

JENDELA TYPE #J4

SKALA 1 : 30

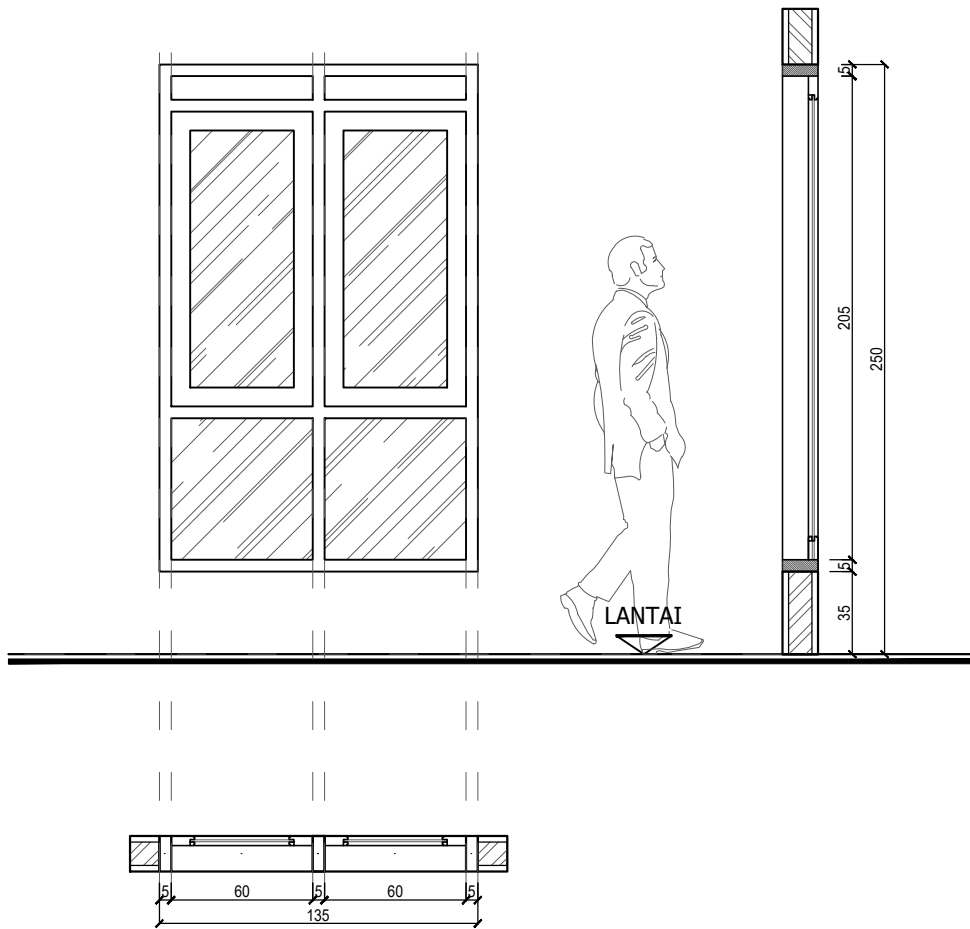

• R. TIDUR ANAK	JUMLAH
	1 UNIT

CATATAN

UKURAN GAMBAR TIDAK MENGIKAT, BISA DISESUAIKAN DENGAN DATA UKURAN DI LAPANGAN

△			
△			
△			
△			
△			
△			
△			
△			
△			
△	-	-	
NO	REVISI	TANGGAL	PARAF

PEMILIK

IBU DINDA
PERUMAHAN PESONA KAHURIPAN
BLOK S1 NO.10 CIKAHURIPAN
KLAPANUNGGAL BOGOR

KONTRAKTOR

G·D·R

ARCHITECT


ENGINEERING - CIVIL - MECHANICAL & ELECTRICAL
ARCHITECTURE - DRAFTER

NAMA PROYEK

PROYEK
RUMAH TINGGAL

NAMA GAMBAR		SKALA	
DET. PINTU & JENDELA 1		1 : 30	
DIGAMBAR	PERENCANA	DIPERIKSA	DISETUJUI
TAUFIK			
STATUS GAMBAR SHOPDRAWING			
KODE GAMBAR	NO.REVISI	TANGGAL	NO. HAL
ARS - 02	△		41

- F1 -GRANITE TILE 60 X 60 cm
(AREA LT. UTAMA)
- F1A -GRANITE TILE 60 X 60 cm
(AREA TANGGA)
- F2 -GRANITE TILE 60 X 60 cm
(AREA TERAS & GUDANG)
- F2a -KAYU PARKET
(BALKON/ROOF TOP)
- F3 -GRANITE TILE 30 X 30 cm tekstur kasar
(AREA KM / WC & CUCI JEMUR)
- F4 -KERAMIK LANTAI TEXTURE KASAR uk. 30 x 30 cm
(AREA CARPORT / ROOF TOP)
- F5 -DAK BETON
- -AWAL PEMASANGAN KERAMIK

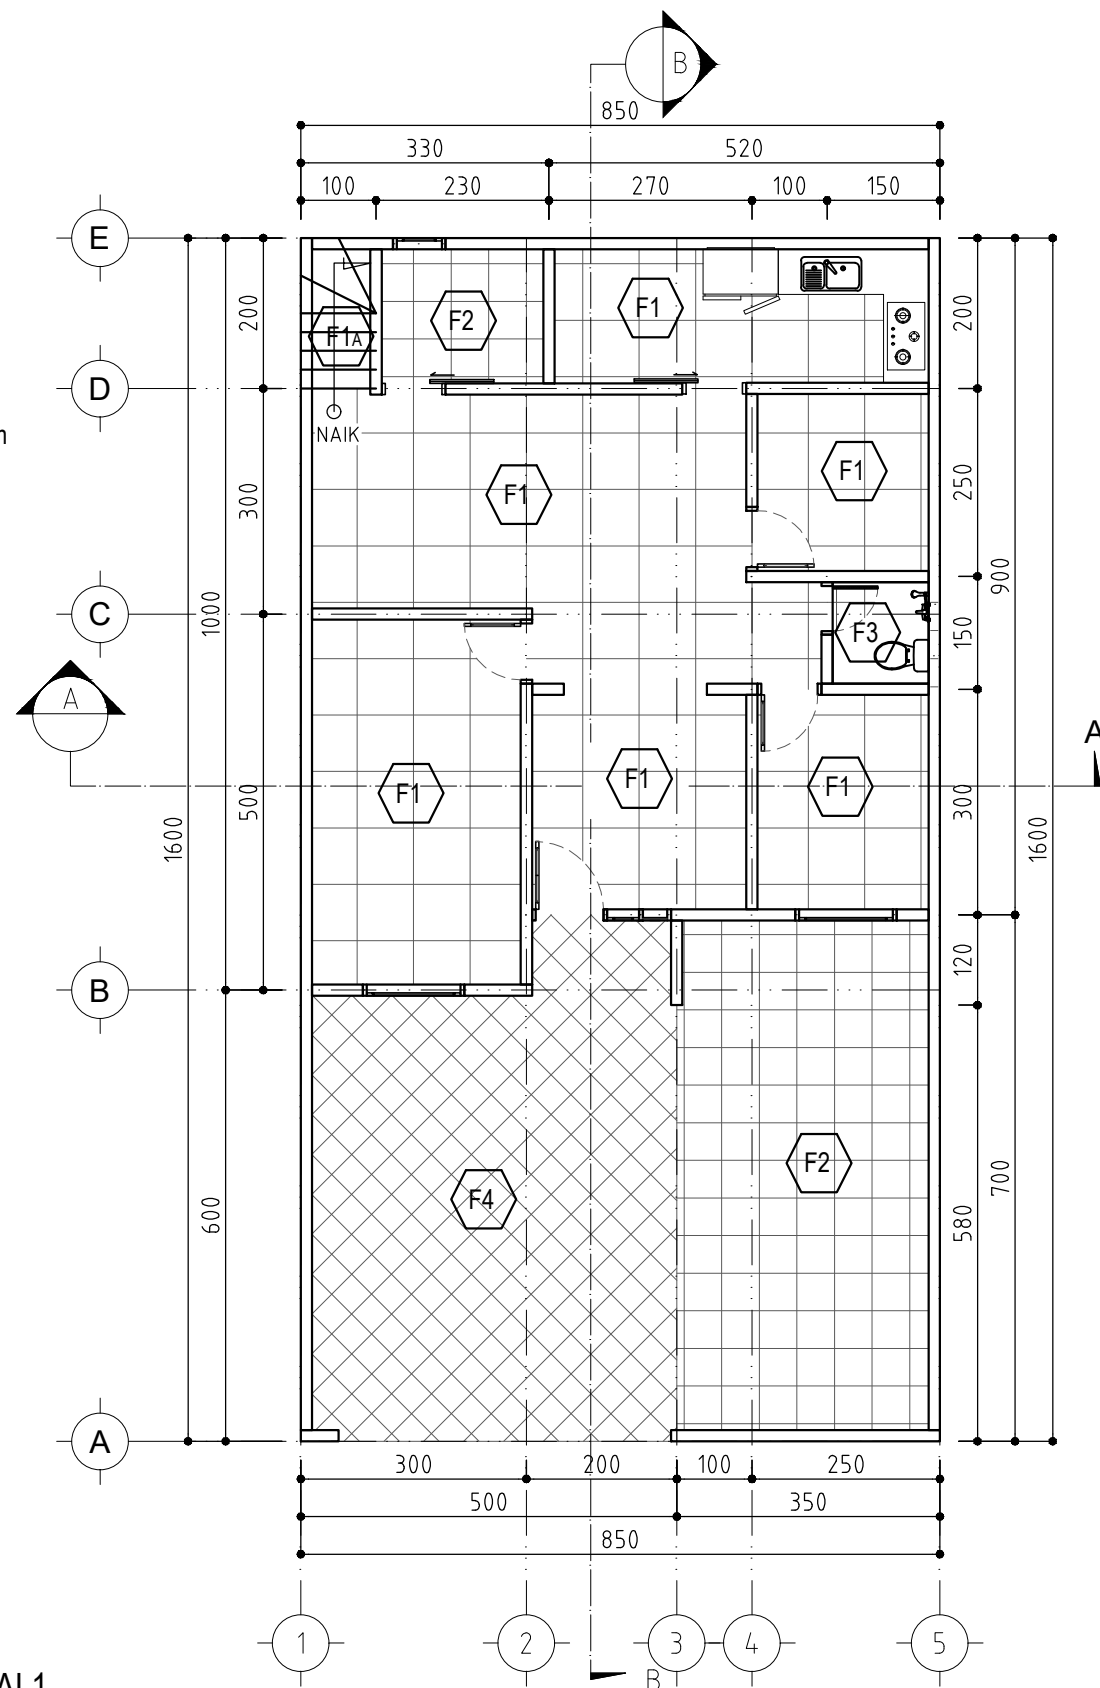

DENAH POLA KERAMIK LANTAI 1
SKALA 1 : 100

CATATAN

UKURAN GAMBAR TIDAK MENGIKAT, BISA DISESUAIKAN
DENGAN DATA UKURAN DI LAPANGAN

△			
△			
△			
△			
△			
△			
△			
△			
△			
△	-	-	
NO	REVISI	TANGGAL	PARAF

PEMILIK
IBU DINDA PERUMAHAN PESONA KAHURIPAN BLOK S1 NO.10 CIKAHURIPAN KLAPANUNGGAL BOGOR
KONTRAKTOR
G.D.R ARCHITECT ENGINEERING - CIVIL - MECHANICAL & ELECTRICAL ARCHITECTURE - DRAFTER

NAMA PROYEK
PROYEK RUMAH TINGGAL

NAMA GAMBAR		SKALA	
POLA KERAMIK LANTAI 1		1 : 100	
DIGAMBAR	PERENCANA	DIPERIKSA	DISETUJUI
TAUFIK			
STATUS GAMBAR			
SHOPDRAWING			
KODE GAMBAR	NO.REVISI	TANGGAL	NO. HAL
ARS - 03	△		42

- F1

-GRANITE TILE 60 X 60 cm
(AREA LT. UTAMA)
- F1A

-GRANITE TILE 60 X 60 cm
(AREA TANGGA)
- F2


-GRANITE TILE 60 X 60 cm
(AREA TERAS & GUDANG)
- F2a

-KAYU PARKET
(BALKON/ROOF TOP)
- F3

-GRANITE TILE 30 X 30 cm tekstur kasar
(AREA KM / WC & CUCI JEMUR)
- F4

-KERAMIK LANTAI TEXTURE KASAR uk. 30 x 30 cm
(AREA CARPORT / ROOF TOP)
- F5

-DAK BETON
- AWAL PEMASANGAN KERAMIK

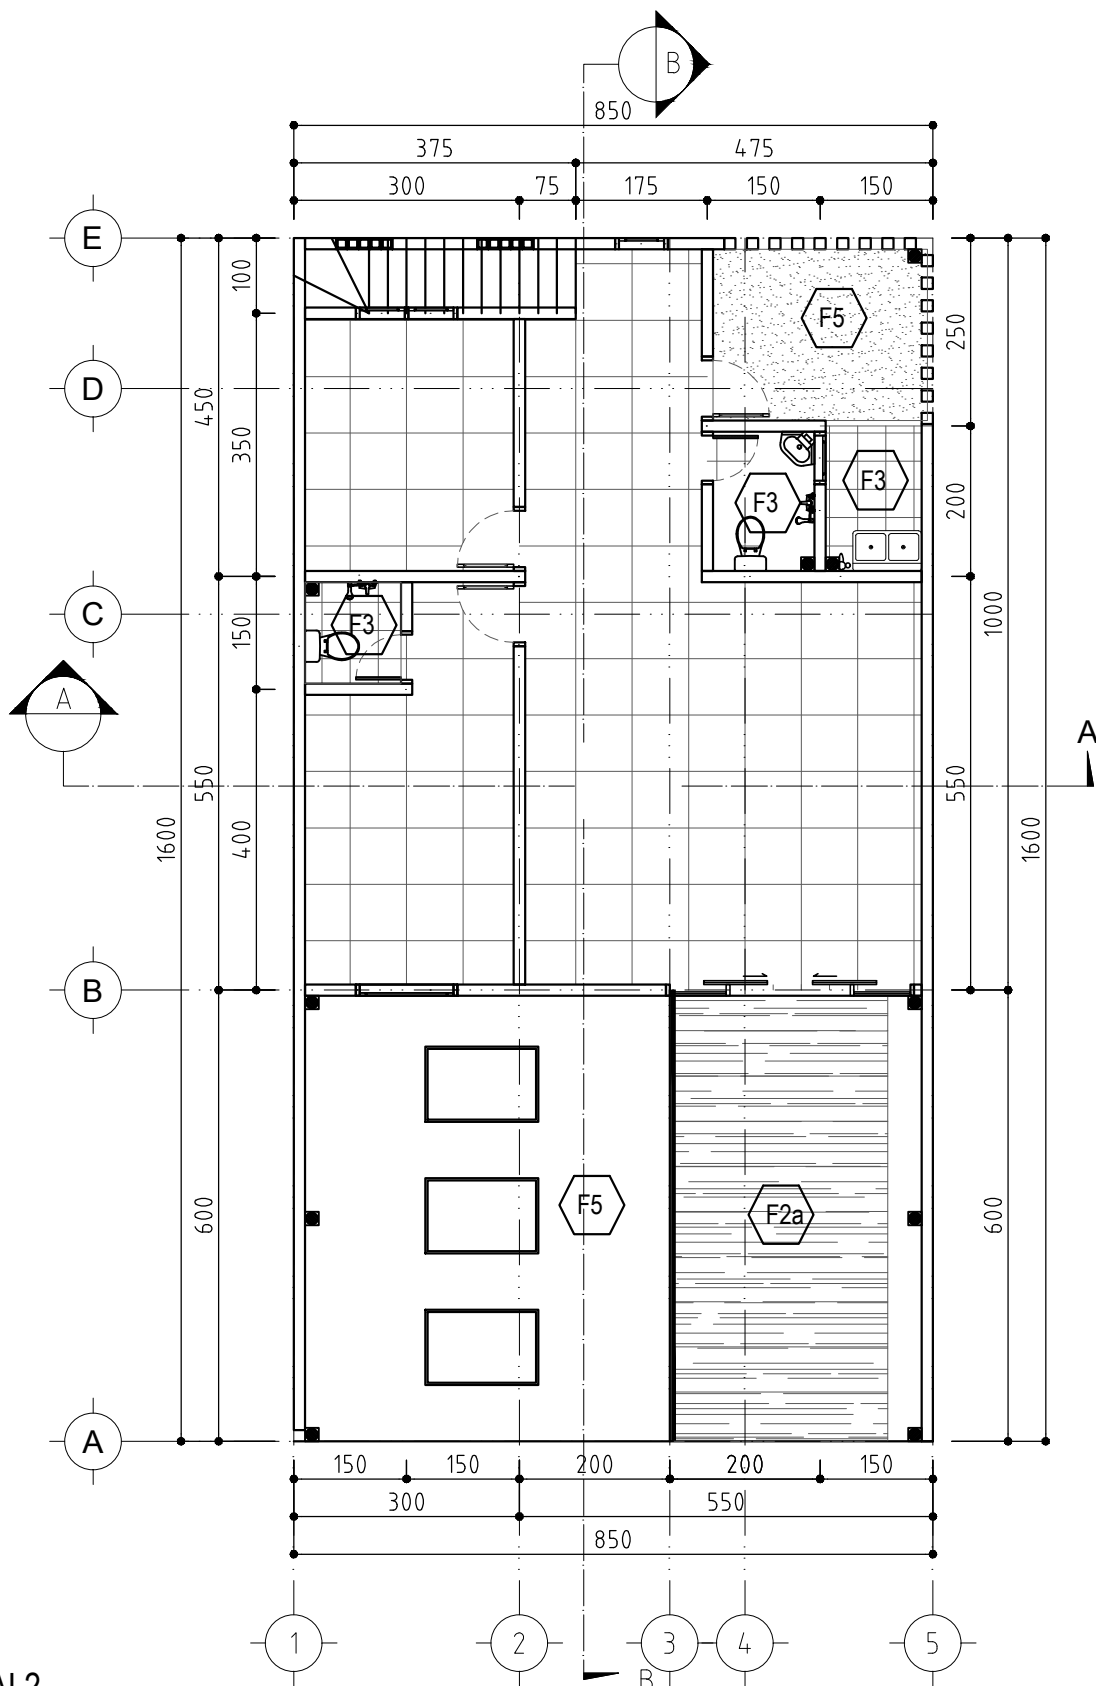

DENAH POLA KERAMIK LANTAI 2

SKALA 1 : 100

CATATAN

UKURAN GAMBAR TIDAK MENGIKAT, BISA DISESUAIKAN DENGAN DATA UKURAN DI LAPANGAN

△			
△			
△			
△			
△			
△			
△			
△			
△			
△	-	-	
NO	REVISI	TANGGAL	PARAF

PEMILIK

IBU DINDA
PERUMAHAN PESONA KAHURIPAN
BLOK S1 NO.10 CIKAHURIPAN
KLAPANUNGGAL BOGOR

KONTRAKTOR

G.D.R

ARCHITECT


ENGINEERING - CIVIL - MECHANICAL & ELECTRICAL
ARCHITECTURE - DRAFTER

NAMA PROYEK

PROYEK
RUMAH TINGGAL

NAMA GAMBAR			SKALA
POLA KERAMIK LANTAI 2			1 : 100
DIGAMBAR	PERENCANA	DIPERIKSA	DISETUJUI
TAUFIK			
STATUS GAMBAR			
SHOPDRAWING			
KODE GAMBAR	NO.REVISI	TANGGAL	NO. HAL
ARS - 03	△		43

RAHMAN TAUFIK, ST email = GambarDesignRumah@gmail.com

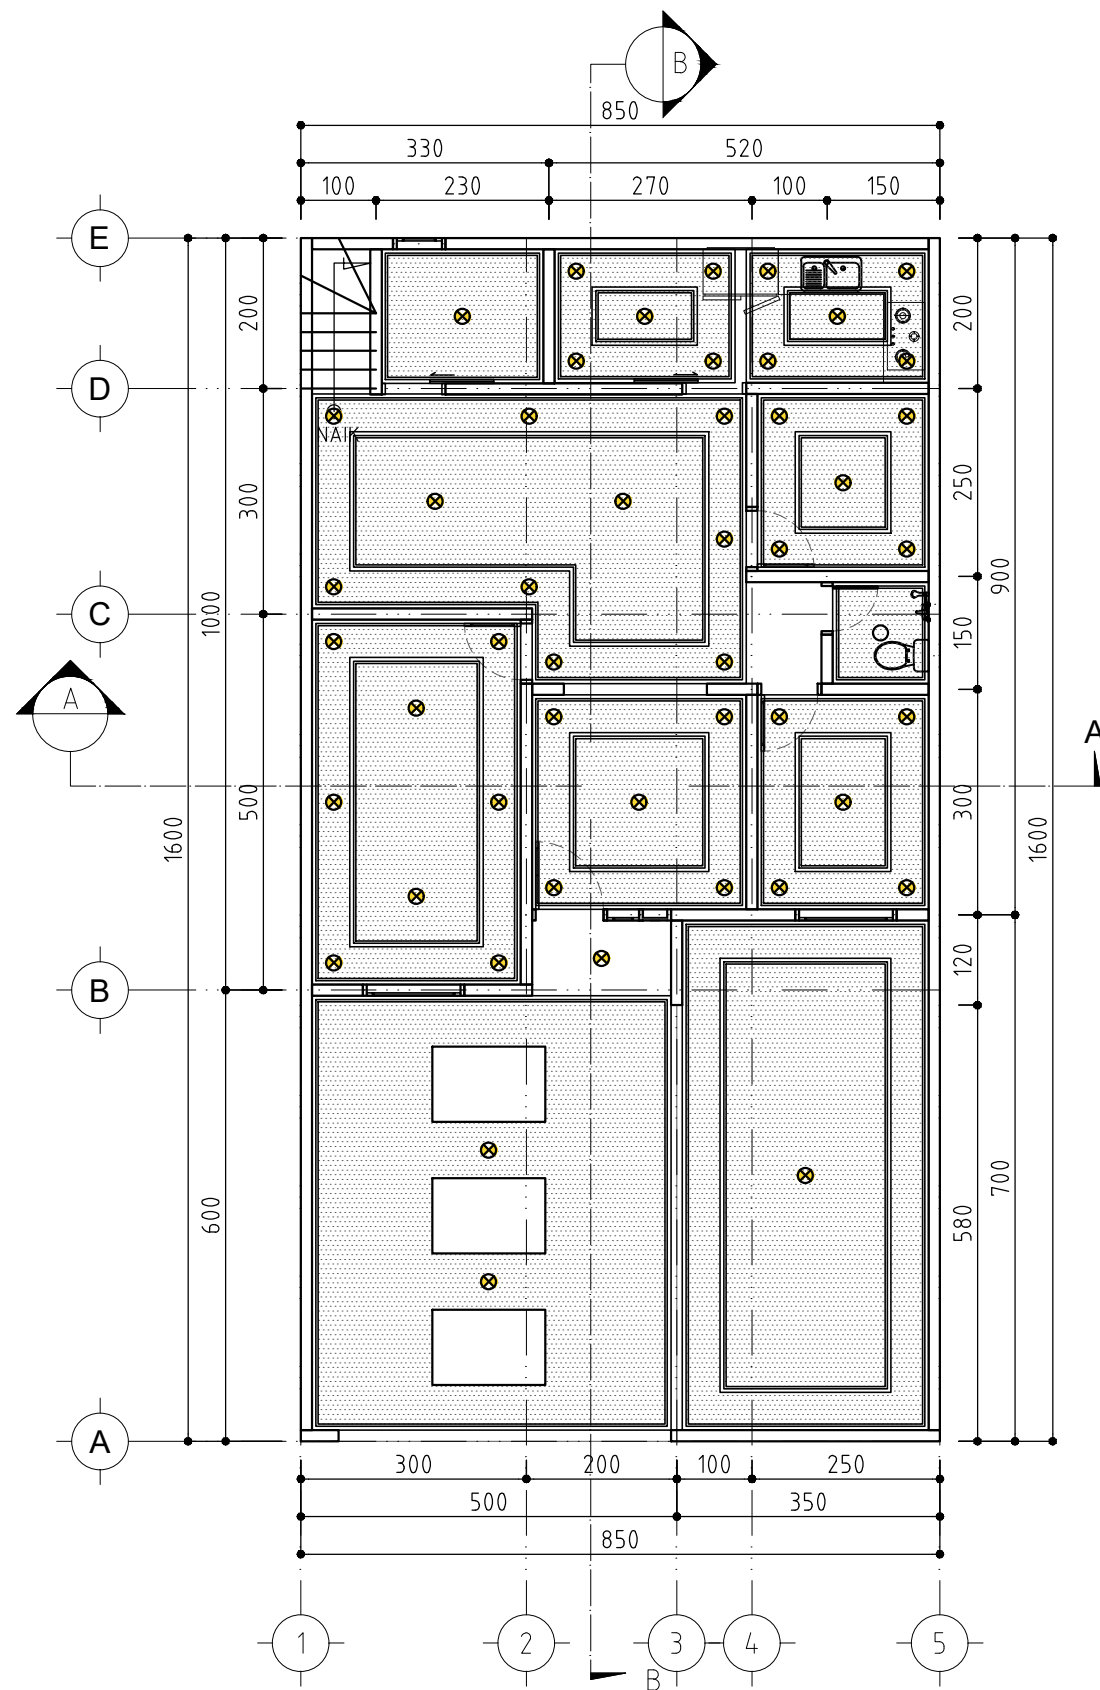

DENAH PLAFOND LANTAI 1
SKALA 1 : 100

CATATAN


UKURAN GAMBAR TIDAK MENGIKAT, BISA DISESUAIKAN
DENGAN DATA UKURAN DI LAPANGAN

△			
△			
△			
△			
△			
△			
△			
△			
△			
△	-	-	
NO	R E V I S I	TANGGAL	PARAF

PEMILIK
IBU DINDA PERUMAHAN PESONA KAHURIPAN BLOK S1 NO.10 CIKAHURIPAN KLAPANUNGGAL BOGOR
KONTRAKTOR
G.D.R ARCHITECT ENGINEERING - CIVIL - MECHANICAL & ELECTRICAL ARCHITECTURE - DRAFTER

NAMA PROYEK
PROYEK RUMAH TINGGAL

NAMA GAMBAR		SKALA	
DENAH PLAFOND LANTAI 1		1 : 100	
DIGAMBAR	PERENCANA	DIPERIKSA	DISETUJUI
 TAUFIK			
STATUS GAMBAR			
SHOPDRAWING			
KODE GAMBAR	NO.REVISI	TANGGAL	NO. HAL
ARS - 04	△		44

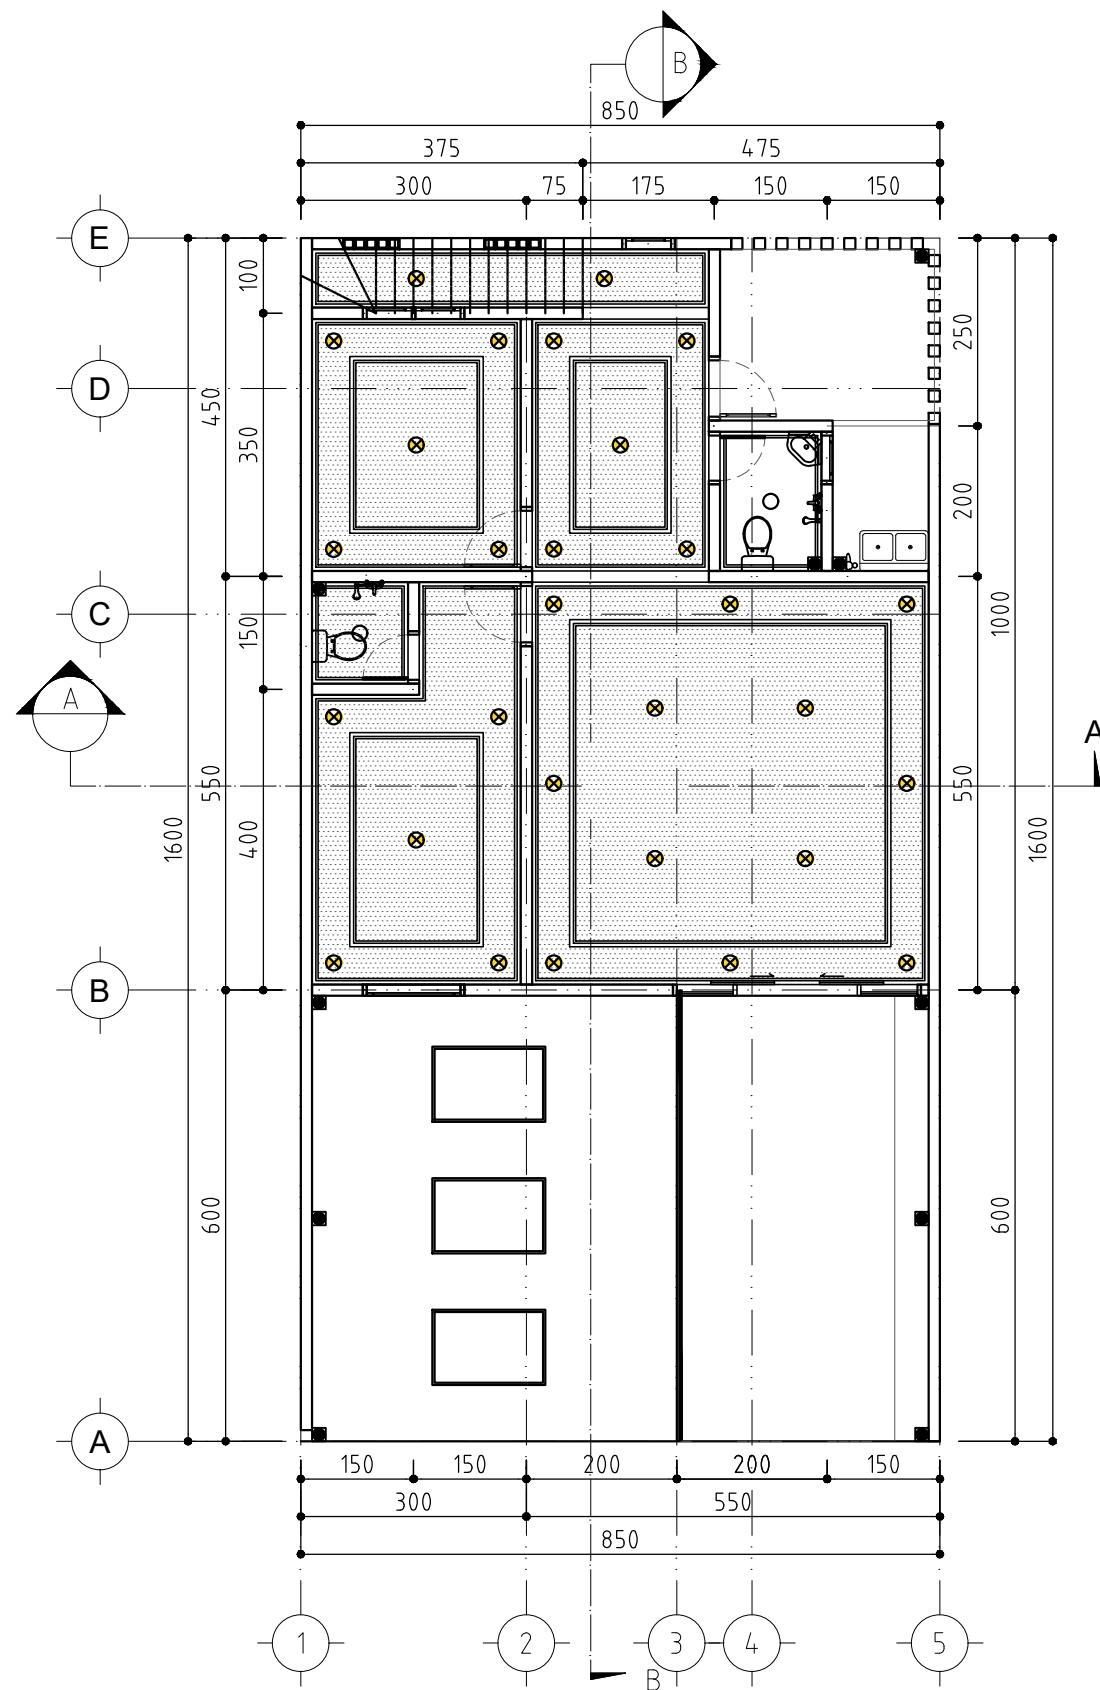

DENAH PLAFOND LANTAI 2
SKALA 1 : 100

CATATAN

UKURAN GAMBAR TIDAK MENGIKAT, BISA DISESUAIKAN
DENGAN DATA UKURAN DI LAPANGAN

△			
△			
△			
△			
△			
△			
△			
△			
△			
△	-	-	
NO	REVISI	TANGGAL	PARAF

PEMILIK
IBU DINDA
PERUMAHAN PESONA KAHURIPAN
BLOK S1 NO.10 CIKAHURIPAN
KLAPANUNGGAL BOGOR

KONTRAKTOR
G·D·R
ARCHITECT
ENGINEERING - CIVIL - MECHANICAL & ELECTRICAL
ARCHITECTURE - DRAFTER


NAMA PROYEK
**PROYEK
RUMAH TINGGAL**

NAMA GAMBAR		SKALA	
DENAH PLAFOND LANTAI 2		1 : 100	
DIGAMBAR	PERENCANA	DIPERIKSA	DISETUJUI
TAUFIK			
STATUS GAMBAR SHOPDRAWING			
KODE GAMBAR	NO.REVISI	TANGGAL	NO. HAL
ARS - 04	△		45



NAMA GAMBAR			SKALA
DETAIL PLAFOND			1 : 15
DIGAMBAR	PERENCANA	DIPERIKSA	DISETUJUI
 TAUFIK			
STATUS GAMBAR			
SHOPDRAWING			
KODE GAMBAR	NO.REVISI	TANGGAL	NO. HAL
ARS - 05			46

WILLIAM LARSEN, ST EMMILL - william.larsen@stemma.com

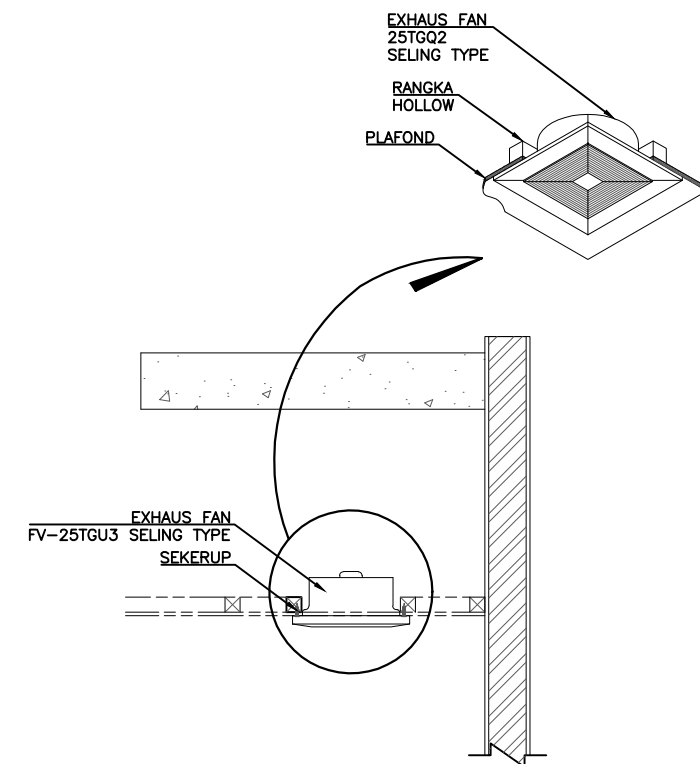

CATATAN

UKURAN GAMBAR TIDAK MENGIKAT, BISA DISESUAIKAN
DENGAN DATA UKURAN DI LAPANGAN

PEMILIK	
---------	--

IBU DINDA
PERUMAHAN PESONA KAHURIPAN
BLOK S1 NO.10 CIKAHURIPAN
KLAPANUNGGAL BOGOR

KONTRAKTOR	
------------	--






NAMA PROYEK

PROYEK RUMAH TINGGAL

NAMA GAMBAR			SKALA
DET. CEILING EXHAUST			1 : 20
DIGAMBAR	PERENCANA	DIPERIKSA	DISETUJUI
 TAUFIK			
STATUS GAMBAR			
SHOPDRAWING			
KODE GAMBAR	NO. REVISI	TANGGAL	NO. HAL
ARS - 06			47

VOLUME 100 NO. 16 - SUMMER DESIGNMANAGEMENT.COM

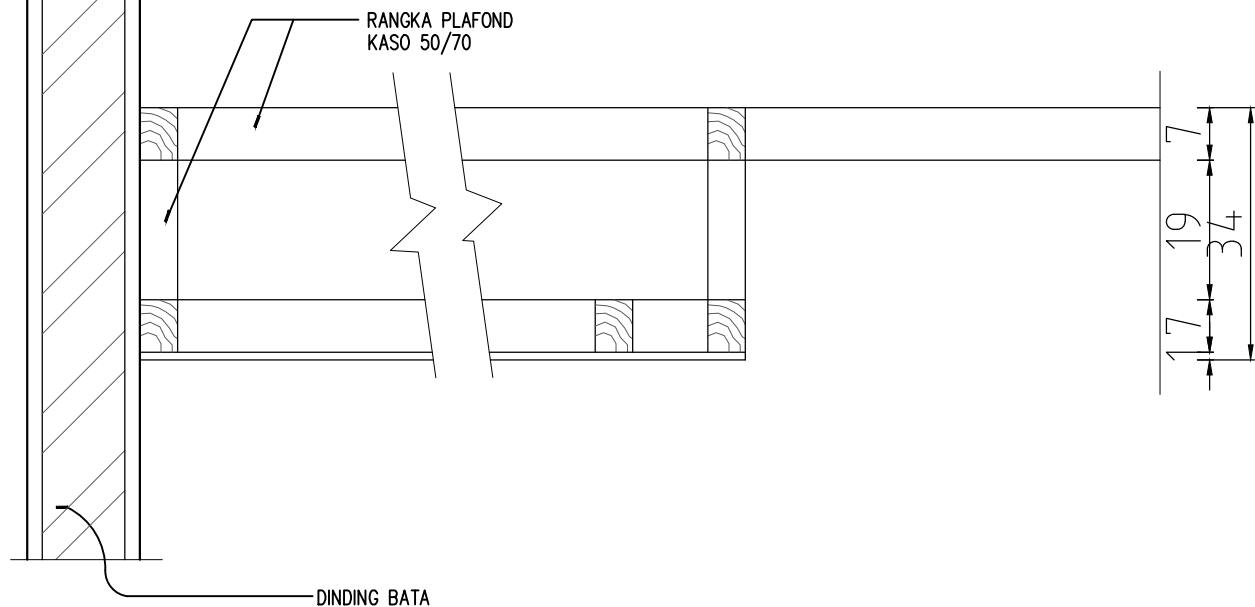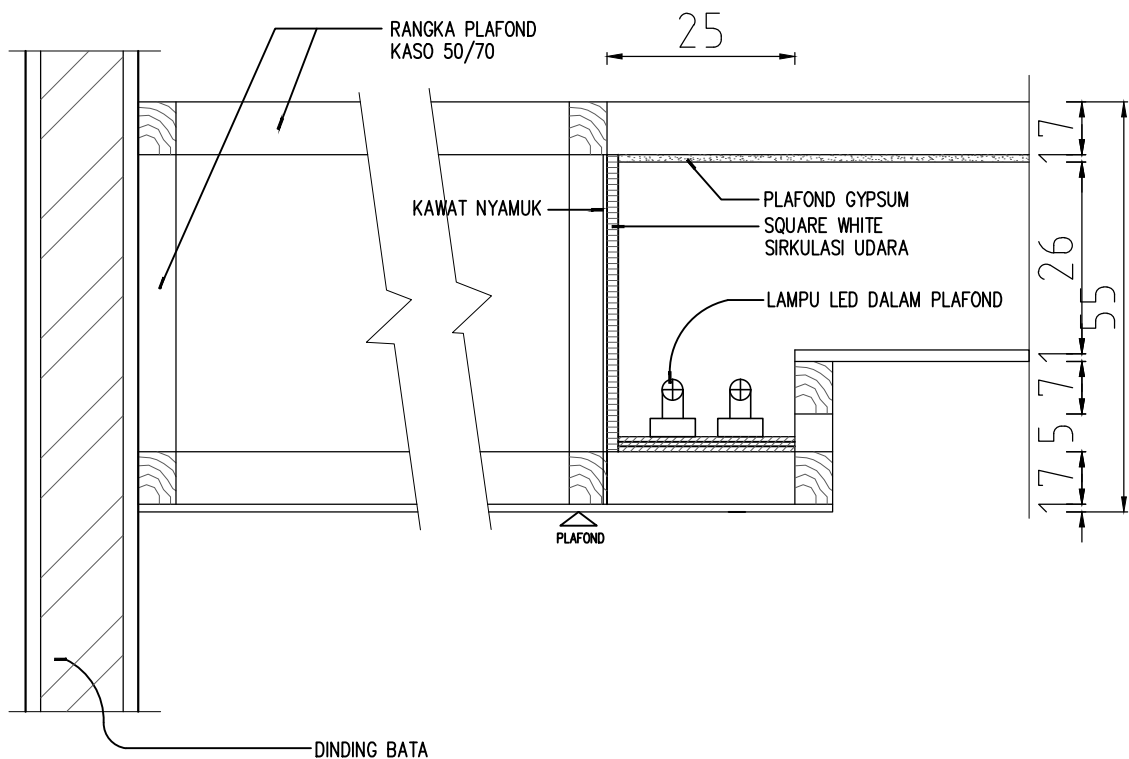

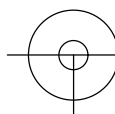 **DETAIL DROP CEILING**
SKALA 1 : 10

CATATAN

UKURAN GAMBAR TIDAK MENGIKAT, BISA DISESUAIKAN DENGAN DATA UKURAN DI LAPANGAN

△			
△			
△			
△			
△			
△			
△			
△			
△			
△	-	-	
NO	REVISI	TANGGAL	PARAF

PEMILIK

IBU DINDA
PERUMAHAN PESONA KAHURIPAN
BLOK S1 NO.10 CIKAHURIPAN
KLAPANUNGGAL BOGOR

KONTRAKTOR

**G·D·R**
ARCHITECT
ENGINEERING - CIVIL - MECHANICAL & ELECTRICAL
ARCHITECTURE - DRAFTER

NAMA PROYEK

**PROYEK
RUMAH TINGGAL**

NAMA GAMBAR			SKALA
DET. DROP CEILING			1 : 10
DIGAMBAR	PERENCANA	DIPERIKSA	DISETUJUI
 TAUFIK			
STATUS GAMBAR SHOPDRAWING			
KODE GAMBAR	NO.REVISI	TANGGAL	NO. HAL
ARS - 07	△		48