

# 2022

## *GAMBAR DESIGN RUMAH 2 LANTAI*

### *Pemilik:*

ENNA MEILINA  
JALAN BEKASI TIMUR 6  
RT 014 RW 010 NO.4  
JAKARTA TIMUR



ENGINEERING - CIVIL - MECHANICAL & ELECTRICAL  
ARCHITECTURE - DRAFTER

# PROYEK

## RUMAH TINGGAL





# GAMBAR DESIGN RUMAH 2 LANTAI



ENNA MEILINA  
JALAN BEKASI TIMUR 6 RT 014 RW 010  
NO.4 JAKARTA TIMUR



ENGINEERING - CIVIL - MECHANICAL & ELECTRICAL  
ARCHITECTURE - DRAFTER


JL.KENANGA 1 - Gg. GARDU NO.4 - RT. 05/02 - KEL. KALISARI, KEC. PASAR REBO  
JAKARTA TIMUR 13790 PH. 0812 1216 7578 - 085624130318  
[WWW.GAMBARDESIGNRUMAH.COM](http://WWW.GAMBARDESIGNRUMAH.COM)

# DAFTAR ISI GAMBAR

KODE	JUDUL	HALAMAN	KODE	JUDUL	HALAMAN
000 - 000	COVER 3D	i	ULT - 01	DENAH INSTALASI LISTRIK LANTAI 1	24
000 - 000	GAMBAR 3D 2 VIEW	ii	ULT - 01	DENAH INSTALASI LISTRIK LANTAI 2	25
000 - 000	COVER	iii	ULT - 02	DENAH INSTALASI AIR BERSIH LANTAI 1	26
000 - 000	DAFTAR ISI	iv	ULT - 02	DENAH INSTALASI AIR BERSIH LANTAI 2	27
IMB - 01	DENAH LANTAI 1	1	ULT - 02	DENAH INSTALASI AIR BERSIH ATAP	28
IMB - 01	DENAH LANTAI 2	2	ULT - 03	DETAIL SEPTICTANK	29
IMB - 01	DENAH RENCANA ATAP	3	ULT - 03	DETAIL RESAPAN	30
IMB - 02	TAMPAK DEPAN	4	ULT - 03	INSTALASI PENGOLAHAN AIR LIMBAH	31
IMB - 02	TAMPAK SAMPING KANAN	5	ULT - 03	DETAIL BAK KONTROL	32
IMB - 02	TAMPAK SAMPING KIRI	6	ULT - 03	DETAIL KAMAR MANDI	33
IMB - 02	TAMPAK BELAKANG	7	ULT - 04	DENAH INSTALASI AIR KOTOR LANTAI 1	34
IMB - 03	POTONGAN A-A	8	ULT - 04	DENAH INSTALASI AIR KOTOR LANTAI 2	35
IMB - 04	POTONGAN B-B	9	ULT - 04	DENAH INSTALASI AIR KOTOR ATAP	36
STR - 01	DENAH PONDASI DAN SLOOF	10	ARS - 01	DENAH PINTU DAN JENDELA LANTAI 1	37
STR - 01	DENAH KOLOM LANTAI 1	11	ARS - 01	DENAH PINTU DAN JENDELA LANTAI 2	38
STR - 01	DENAH RING BALOK LANTAI 1	12	ARS - 02	DETAIL PINTU&JENDELA 1	39
STR - 01	DENAH KOLOM LANTAI 2	13	ARS - 02	DETAIL PINTU&JENDELA 2	40
STR - 01	DENAH RING BALOK LANTAI 2	14	ARS - 02	DETAIL PINTU&JENDELA 3	41
STR - 02	DETAIL PONDASI	15	ARS - 02	DETAIL PINTU&JENDELA 4	42
STR - 02	DETAIL PONDASI	16	ARS - 02	DETAIL PINTU&JENDELA 5	43
STR - 02	DETAIL PEMBESIAN PONDASI	17	ARS - 02	DETAIL PINTU&JENDELA 6	44
STR - 02	DETAIL PEMBESIAN PONDASI	18	ARS - 02	DETAIL PINTU&JENDELA 7	45
STR - 02	DETAIL PEMBESIAN PONDASI	19	ARS - 03	DENAH POLA KERAMIK LANTAI 1	46
STR - 02	DETAIL PEMBESIAN RING BALOK	20	ARS - 03	DENAH POLA KERAMIK LANTAI 2	47
STR - 02	DETAIL PEMBESIAN KOLOM	21	ARS - 04	DENAH PLAFOND LANTAI 1	48
STR - 02	DETAIL PEMBESIAN SLOOF	22	ARS - 04	DENAH PLAFOND LANTAI 2	49
STR - 02	DETAIL LANTAI	23	ARS - 05	DETAIL PLAFOND	50

CATATAN

UKURAN GAMBAR TIDAK MENGIKAT, BISA DISESUAIKAN DENGAN DATA UKURAN DI LAPANGAN

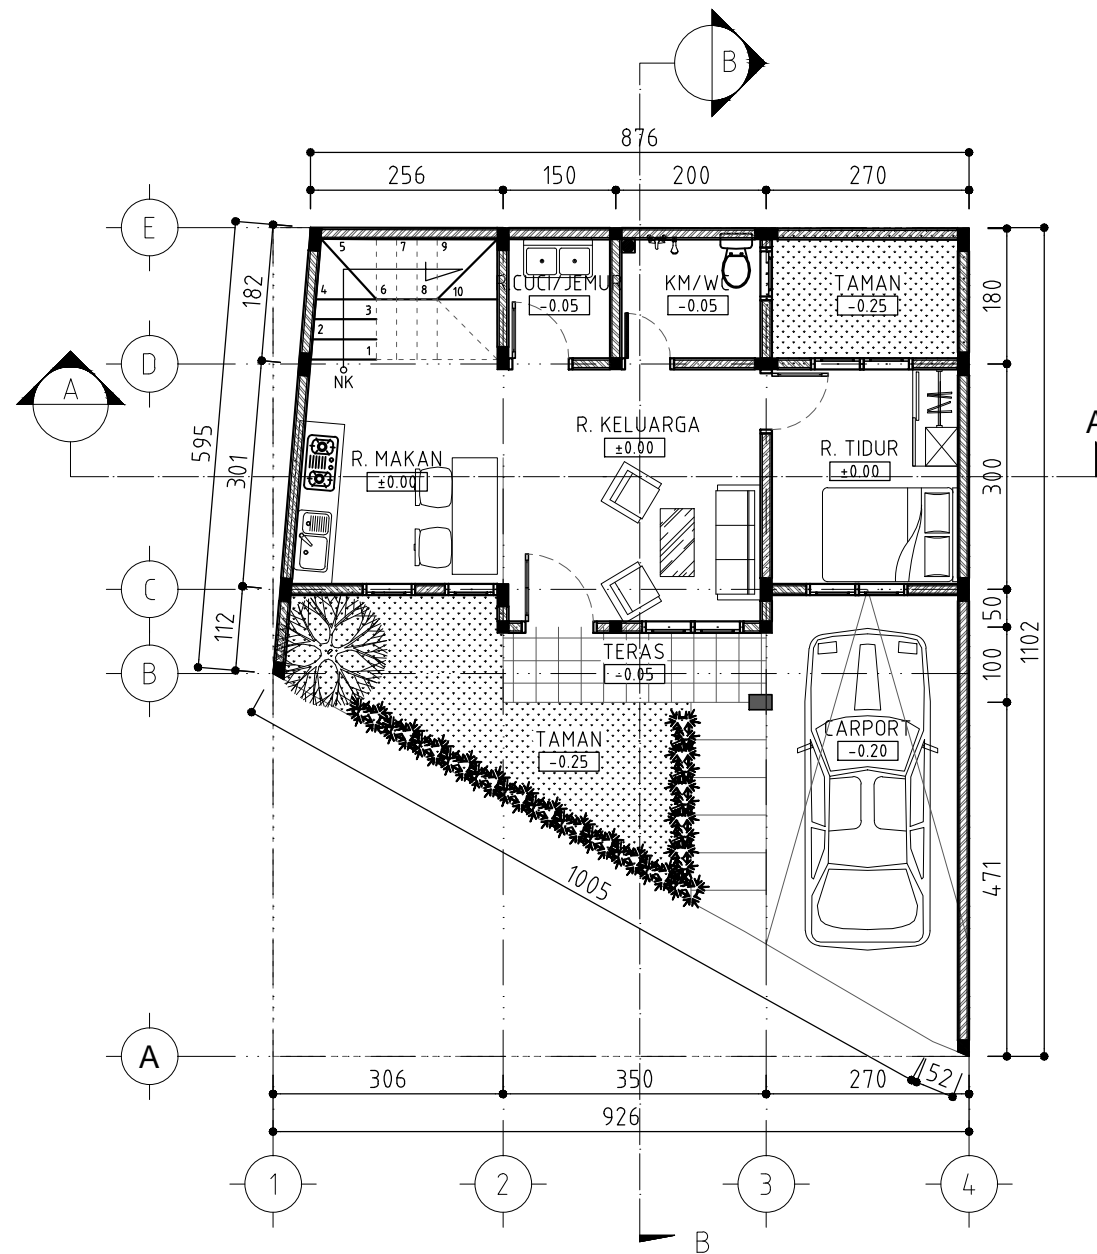

NO	REVISI	TANGGAL	PARAF

PEMILIK  
ENNA MEILINA  
JALAN BEKASI TIMUR 6 RT 014 RW 010  
NO.4 JAKARTA TIMUR

KONTRAKTOR  
**G·D·R**  
ARCHITECT  
ENGINEERING - CIVIL - MECHANICAL & ELECTRICAL  
ARCHITECTURE - DRAFTER

NAMA PROYEK  
**RUMAH TINGGAL**

NAMA GAMBAR	SKALA
DENAH LANTAI 1	1 : 100

DIGAMBAR	PERENCANA	DIPERIKSA	DISETUJUI


TAUFIK

STATUS GAMBAR  
**SHOPDRAWING**

KODE GAMBAR	NO.REVISI	TANGGAL	NO. HAL
IMB-01			01

**DENAH LANTAI 1**  
SKALA 1 : 100

RAHMAN TAUFIK, ST\_email = GambarDesignRumah@gmail.com

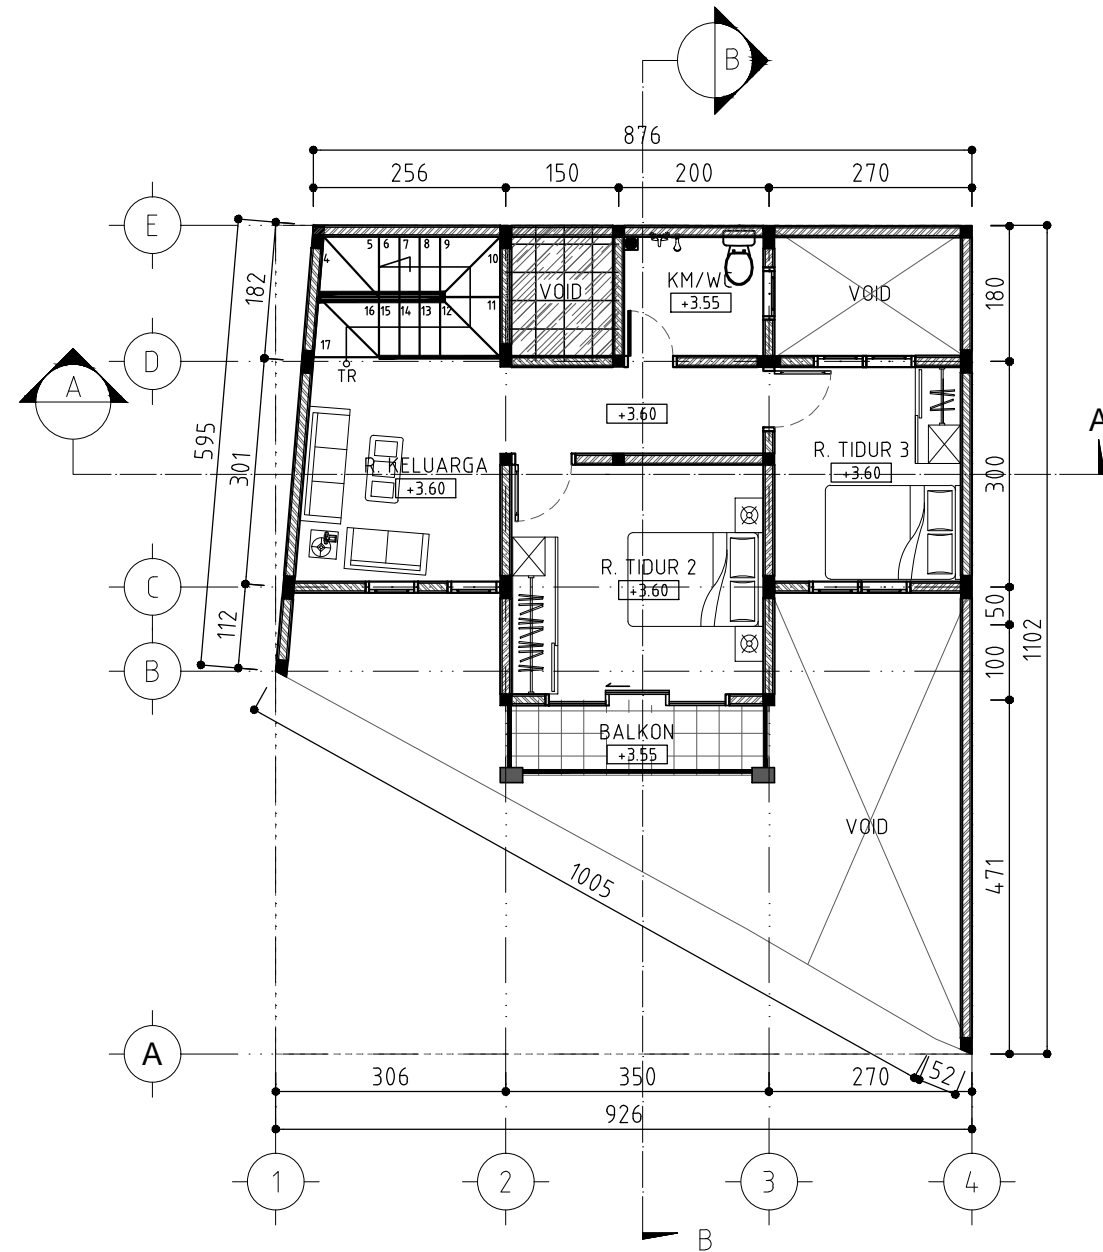

**DENAH LANTAI 2**  
SKALA 1 : 100

**CATATAN**

UKURAN GAMBAR TIDAK MENGIKAT, BISA DISESUAIKAN DENGAN DATA UKURAN DI LAPANGAN

NO	REVISI	TANGGAL	PARAF

PEMILIK  
ENNA MEILINA  
JALAN BEKASI TIMUR 6 RT 014 RW 010  
NO.4 JAKARTA TIMUR

KONTRAKTOR  
**G.D.R ARCHITECT**  
ENGINEERING - CIVIL - MECHANICAL & ELECTRICAL  
ARCHITECTURE - DRAFTER

NAMA PROYEK  
**RUMAH TINGGAL**


NAMA GAMBAR	SKALA
DENAH LANTAI 2	1 : 100

DIGAMBAR	PERENCANA	DIPERIKSA	DISETUJUI
TAUFIK			

STATUS GAMBAR  
**SHOPDRAWING**

KODE GAMBAR	NO.REVISI	TANGGAL	NO. HAL
IMB-01	△		02

RAHMAN TAUFIK, ST\_email = GambarDesignRumah@gmail.com

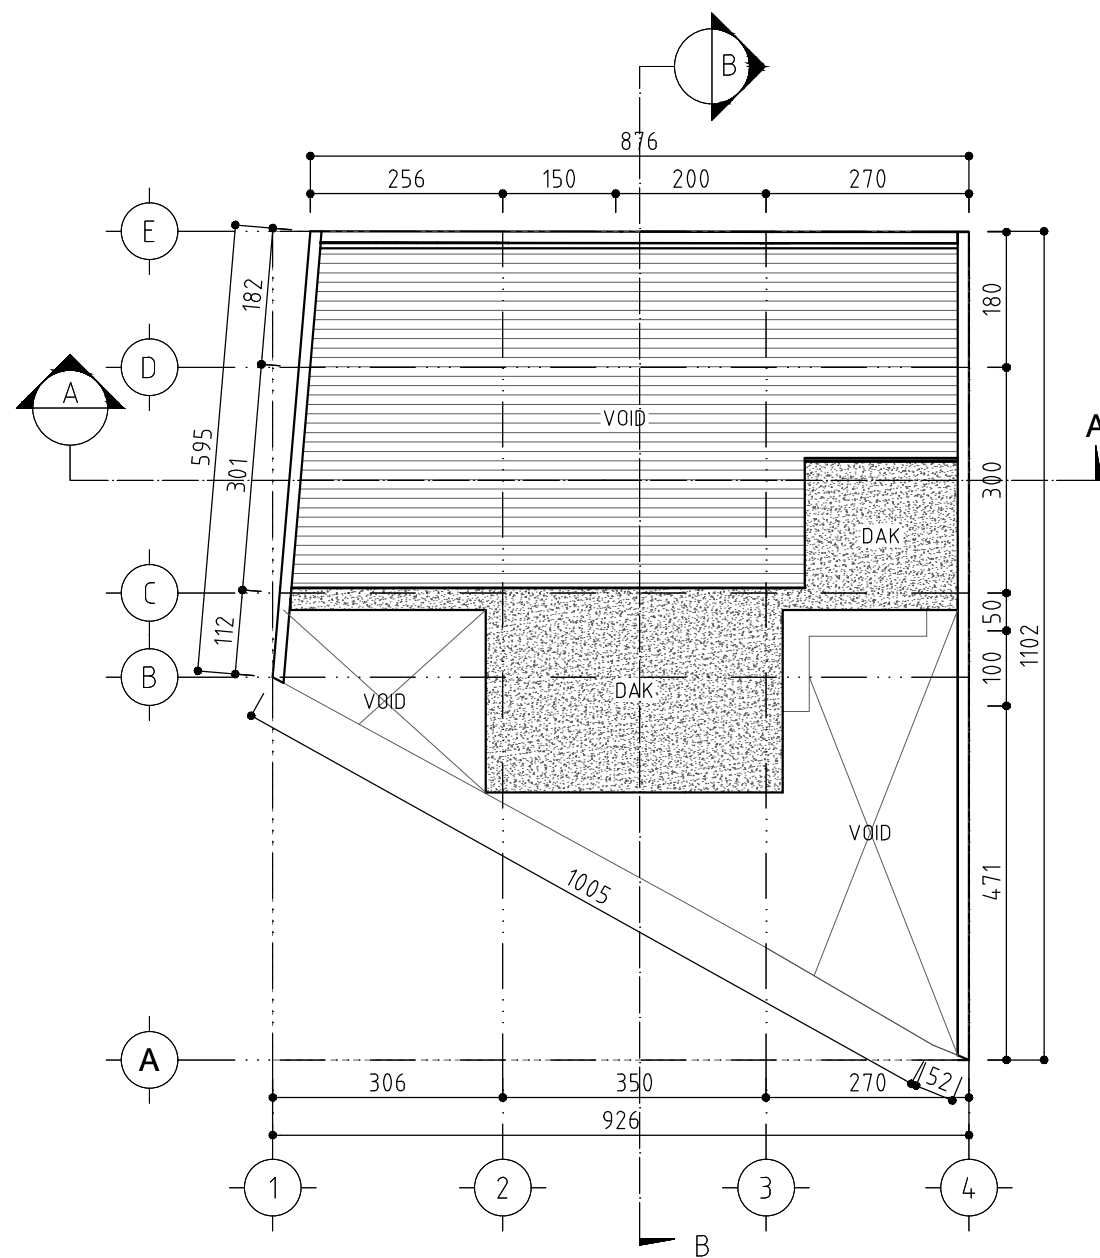


**RENCANA ATAP**  
 SKALA 1 : 100


CATATAN

UKURAN GAMBAR TIDAK MENGIKAT, BISA DISESUAIKAN DENGAN DATA UKURAN DI LAPANGAN

NO	REVISI	TANGGAL	PARAF

**PEMILIK**  
 ENNA MEILINA  
 JALAN BEKASI TIMUR 6 RT 014 RW 010  
 NO.4 JAKARTA TIMUR

**KONTRAKTOR**



**G·D·R**  
**ARCHITECT**  
ENGINEERING - CIVIL - MECHANICAL & ELECTRICAL  
 ARCHITECTURE - DRAFTER

**NAMA PROYEK**  
**RUMAH TINGGAL**

NAMA GAMBAR	SKALA
RENCANA ATAP	1 : 100


DIGAMBAR	PERENCANA	DIPERIKSA	DISETUJUI
			

**STATUS GAMBAR**  
 SHOPDRAWING

KODE GAMBAR	NO.REVISI	TANGGAL	NO. HAL
IMB-01			03

RAHMAN TAUFIK, ST\_email = GambarDesignRumah@gmail.com



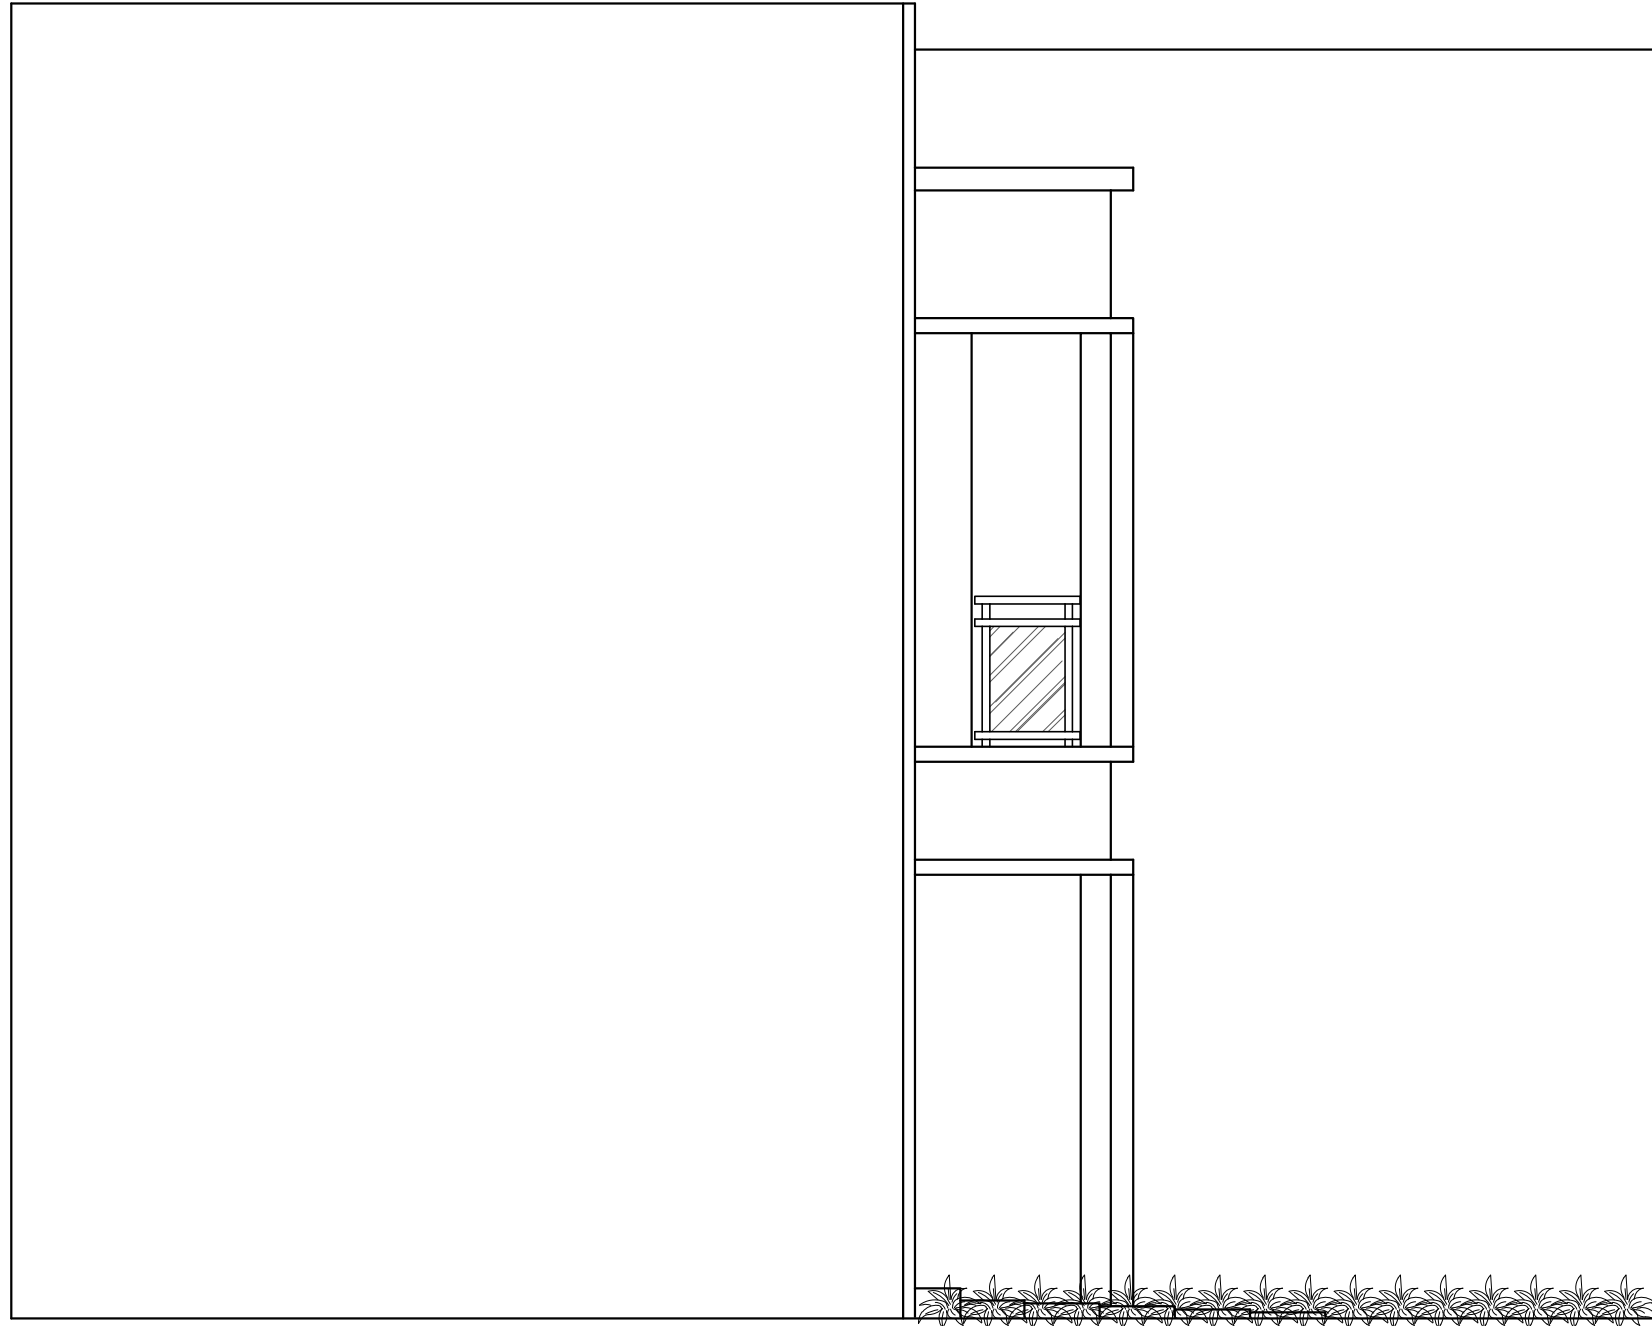


**TAMPAK SAMPING KANAN**  
 SKALA 1 : 50

CATATAN

UKURAN GAMBAR TIDAK MENGIKAT, BISA DISESUAIKAN DENGAN DATA UKURAN DI LAPANGAN

△			
△			
△			
△			
△			
△			
△			
△			
△			
△	-	-	
NO	REVISI	TANGGAL	PARAF

PEMILIK  
 ENNA MEILINA  
 JALAN BEKASI TIMUR 6 RT 014 RW 010  
 NO.4 JAKARTA TIMUR

KONTRAKTOR



**G·D·R**  
**ARCHITECT**  
ENGINEERING - CIVIL - MECHANICAL & ELECTRICAL  
 ARCHITECTURE - DRAFTER

NAMA PROYEK  
  
**RUMAH TINGGAL**


NAMA GAMBAR	SKALA
TAMPAK SAMPING KANAN	1 : 50

DIGAMBAR	PERENCANA	DIPERIKSA	DISETUJUI
			
TAUFIK			

STATUS GAMBAR  
**SHOPDRAWING**

KODE GAMBAR	NO.REVISI	TANGGAL	NO. HAL
IMB-02	△ -		05

RAHMAN TAUFIK, ST\_email = GambarDesignRumah@gmail.com

 


**TAMPAK SAMPING KIRI**  
 SKALA 1 : 50


CATATAN

UKURAN GAMBAR TIDAK MENGIKAT, BISA DISESUAIKAN DENGAN DATA UKURAN DI LAPANGAN

△			
△			
△			
△			
△			
△			
△			
△			
△			
△			
△	-	-	
NO	REVISI	TANGGAL	PARAF

**PEMILIK**  
 ENNA MEILINA  
 JALAN BEKASI TIMUR 6 RT 014 RW 010  
 NO.4 JAKARTA TIMUR

**KONTRAKTOR**



**G.D.R ARCHITECT**  
ENGINEERING - CIVIL - MECHANICAL & ELECTRICAL ARCHITECTURE - DRAFTER

**NAMA PROYEK**  
  
**RUMAH TINGGAL**

NAMA GAMBAR	SKALA
TAMPAK SAMPING KIRI	1 : 50

DIGAMBAR	PERENCANA	DIPERIKSA	DISETUJUI
			
TAUFIK			

**STATUS GAMBAR**  
**SHOPDRAWING**

KODE GAMBAR	NO.REVISI	TANGGAL	NO. HAL
IMB-02	△		06

RAHMAN TAUFIK, ST\_email = GambarDesignRumah@gmail.com


CATATAN

UKURAN GAMBAR TIDAK MENGIKAT, BISA DISESUAIKAN  
DENGAN DATA UKURAN DI LAPANGAN

△			
△			
△			
△			
△			
△			
△			
△			
△			
△			
△	-	-	
NO	REVISI	TANGGAL	PARAF

PEMILIK  
ENNA MEILINA  
JALAN BEKASI TIMUR 6 RT 014 RW 010  
NO.4 JAKARTA TIMUR

KONTRAKTOR




**G·D·R**  
ARCHITECT

ENGINEERING - CIVIL - MECHANICAL & ELECTRICAL  
ARCHITECTURE - DRAFTER


NAMA PROYEK  
**RUMAH TINGGAL**

NAMA GAMBAR	SKALA
TAMPAK BELAKANG	1 : 50

DIGAMBAR	PERENCANA	DIPERIKSA	DISETUJUI
			
TAUFIK			


STATUS GAMBAR  
**SHOPDRAWING**

KODE GAMBAR	NO.REVISI	TANGGAL	NO. HAL
IMB-02	△		07

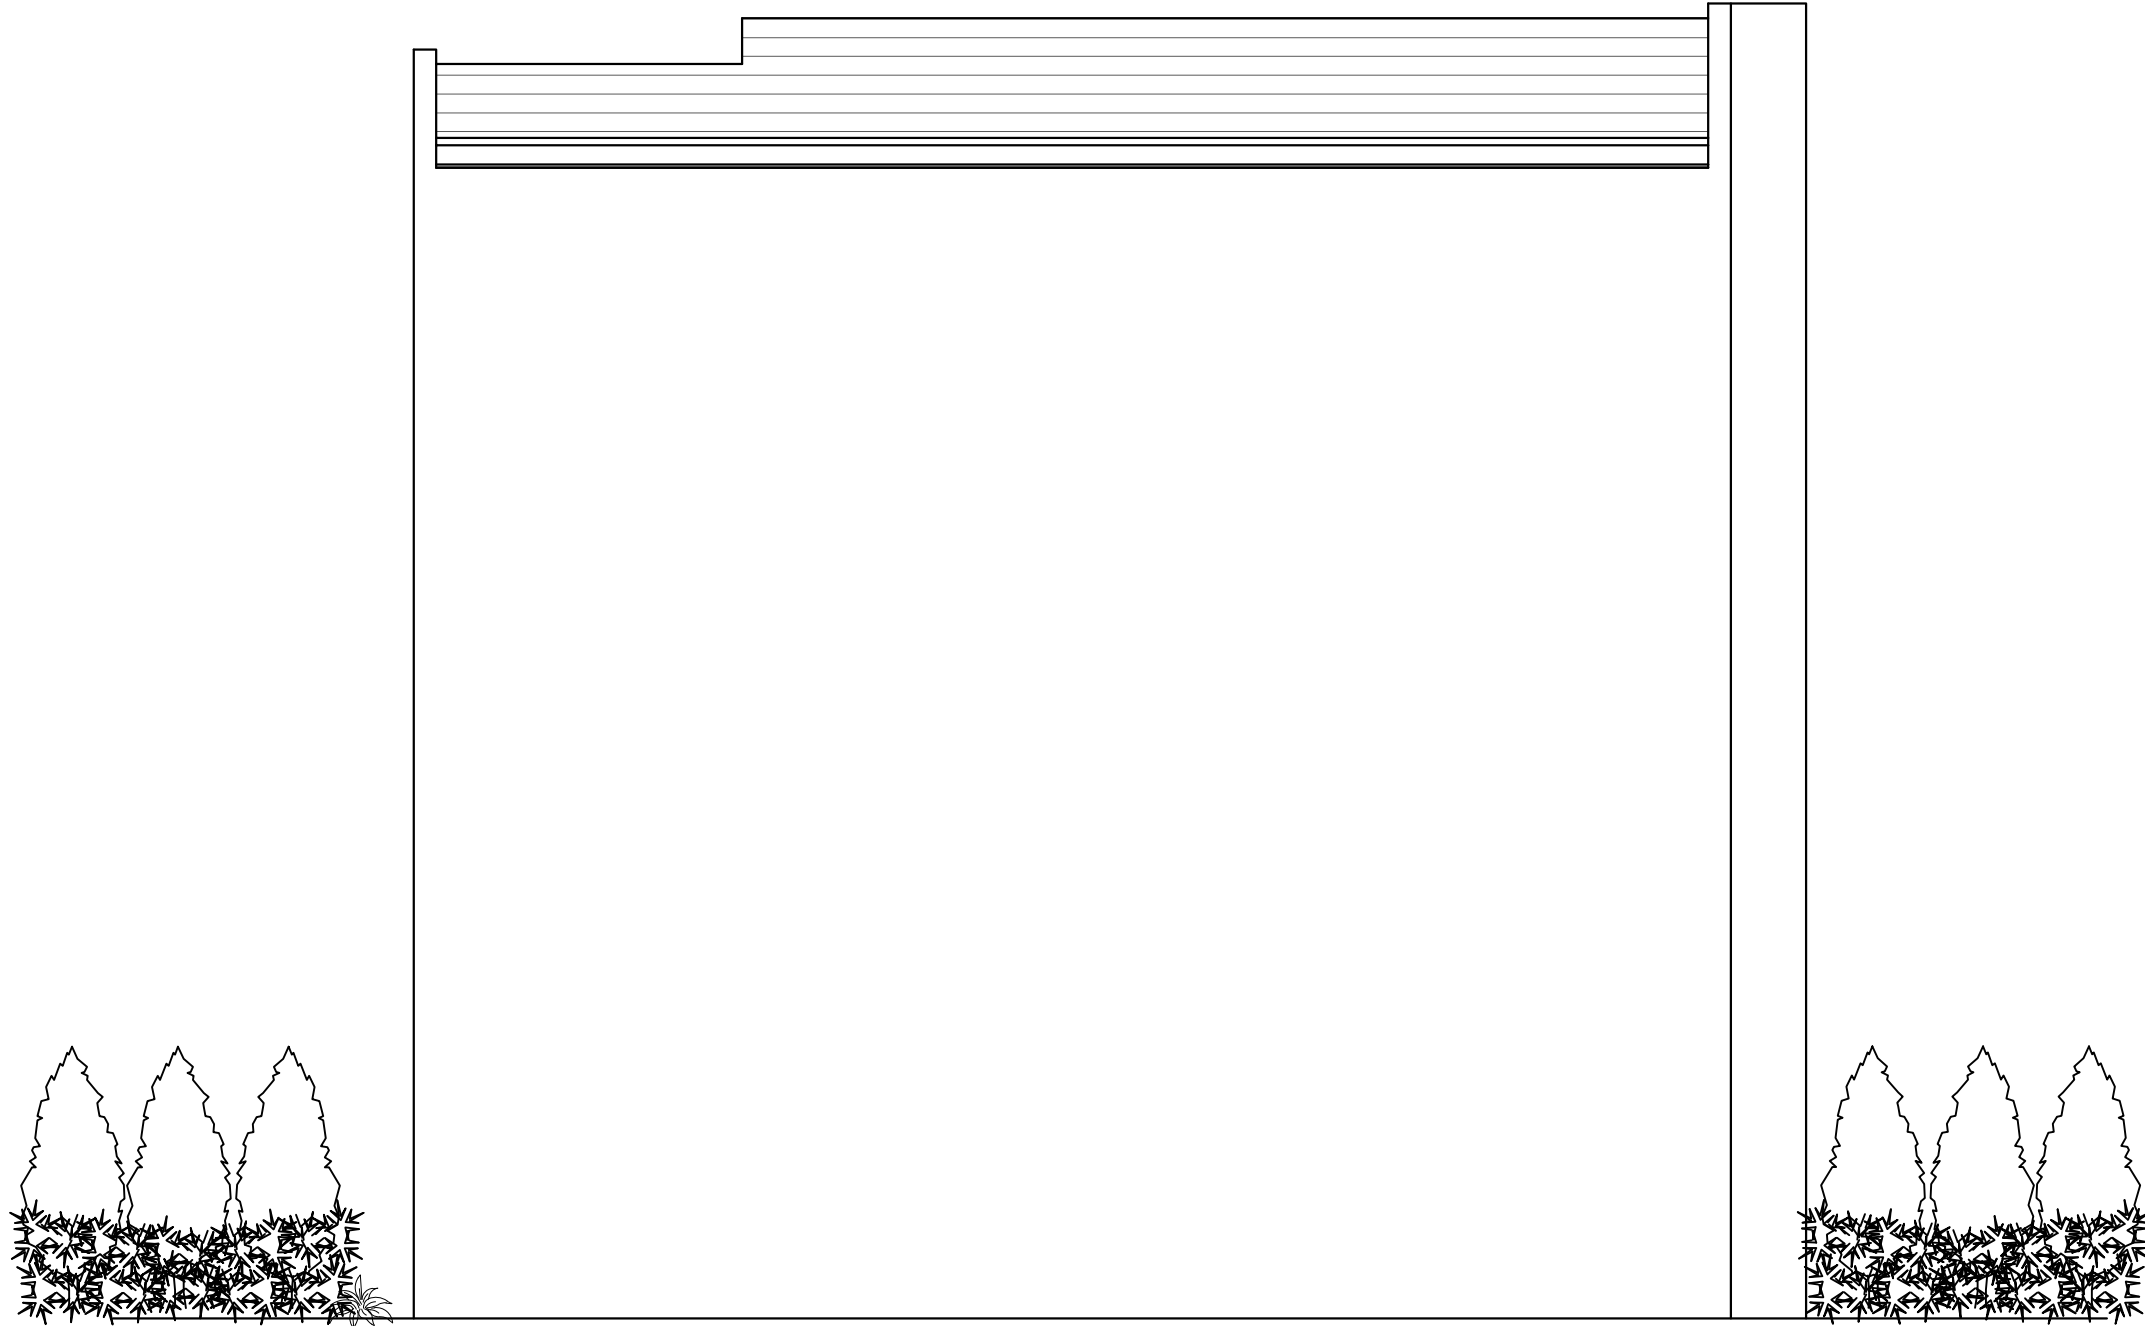

○ TAMPAK BELAKANG  
SKALA 1 : 50

STRUKTUR ATAP BAJA RINGAN

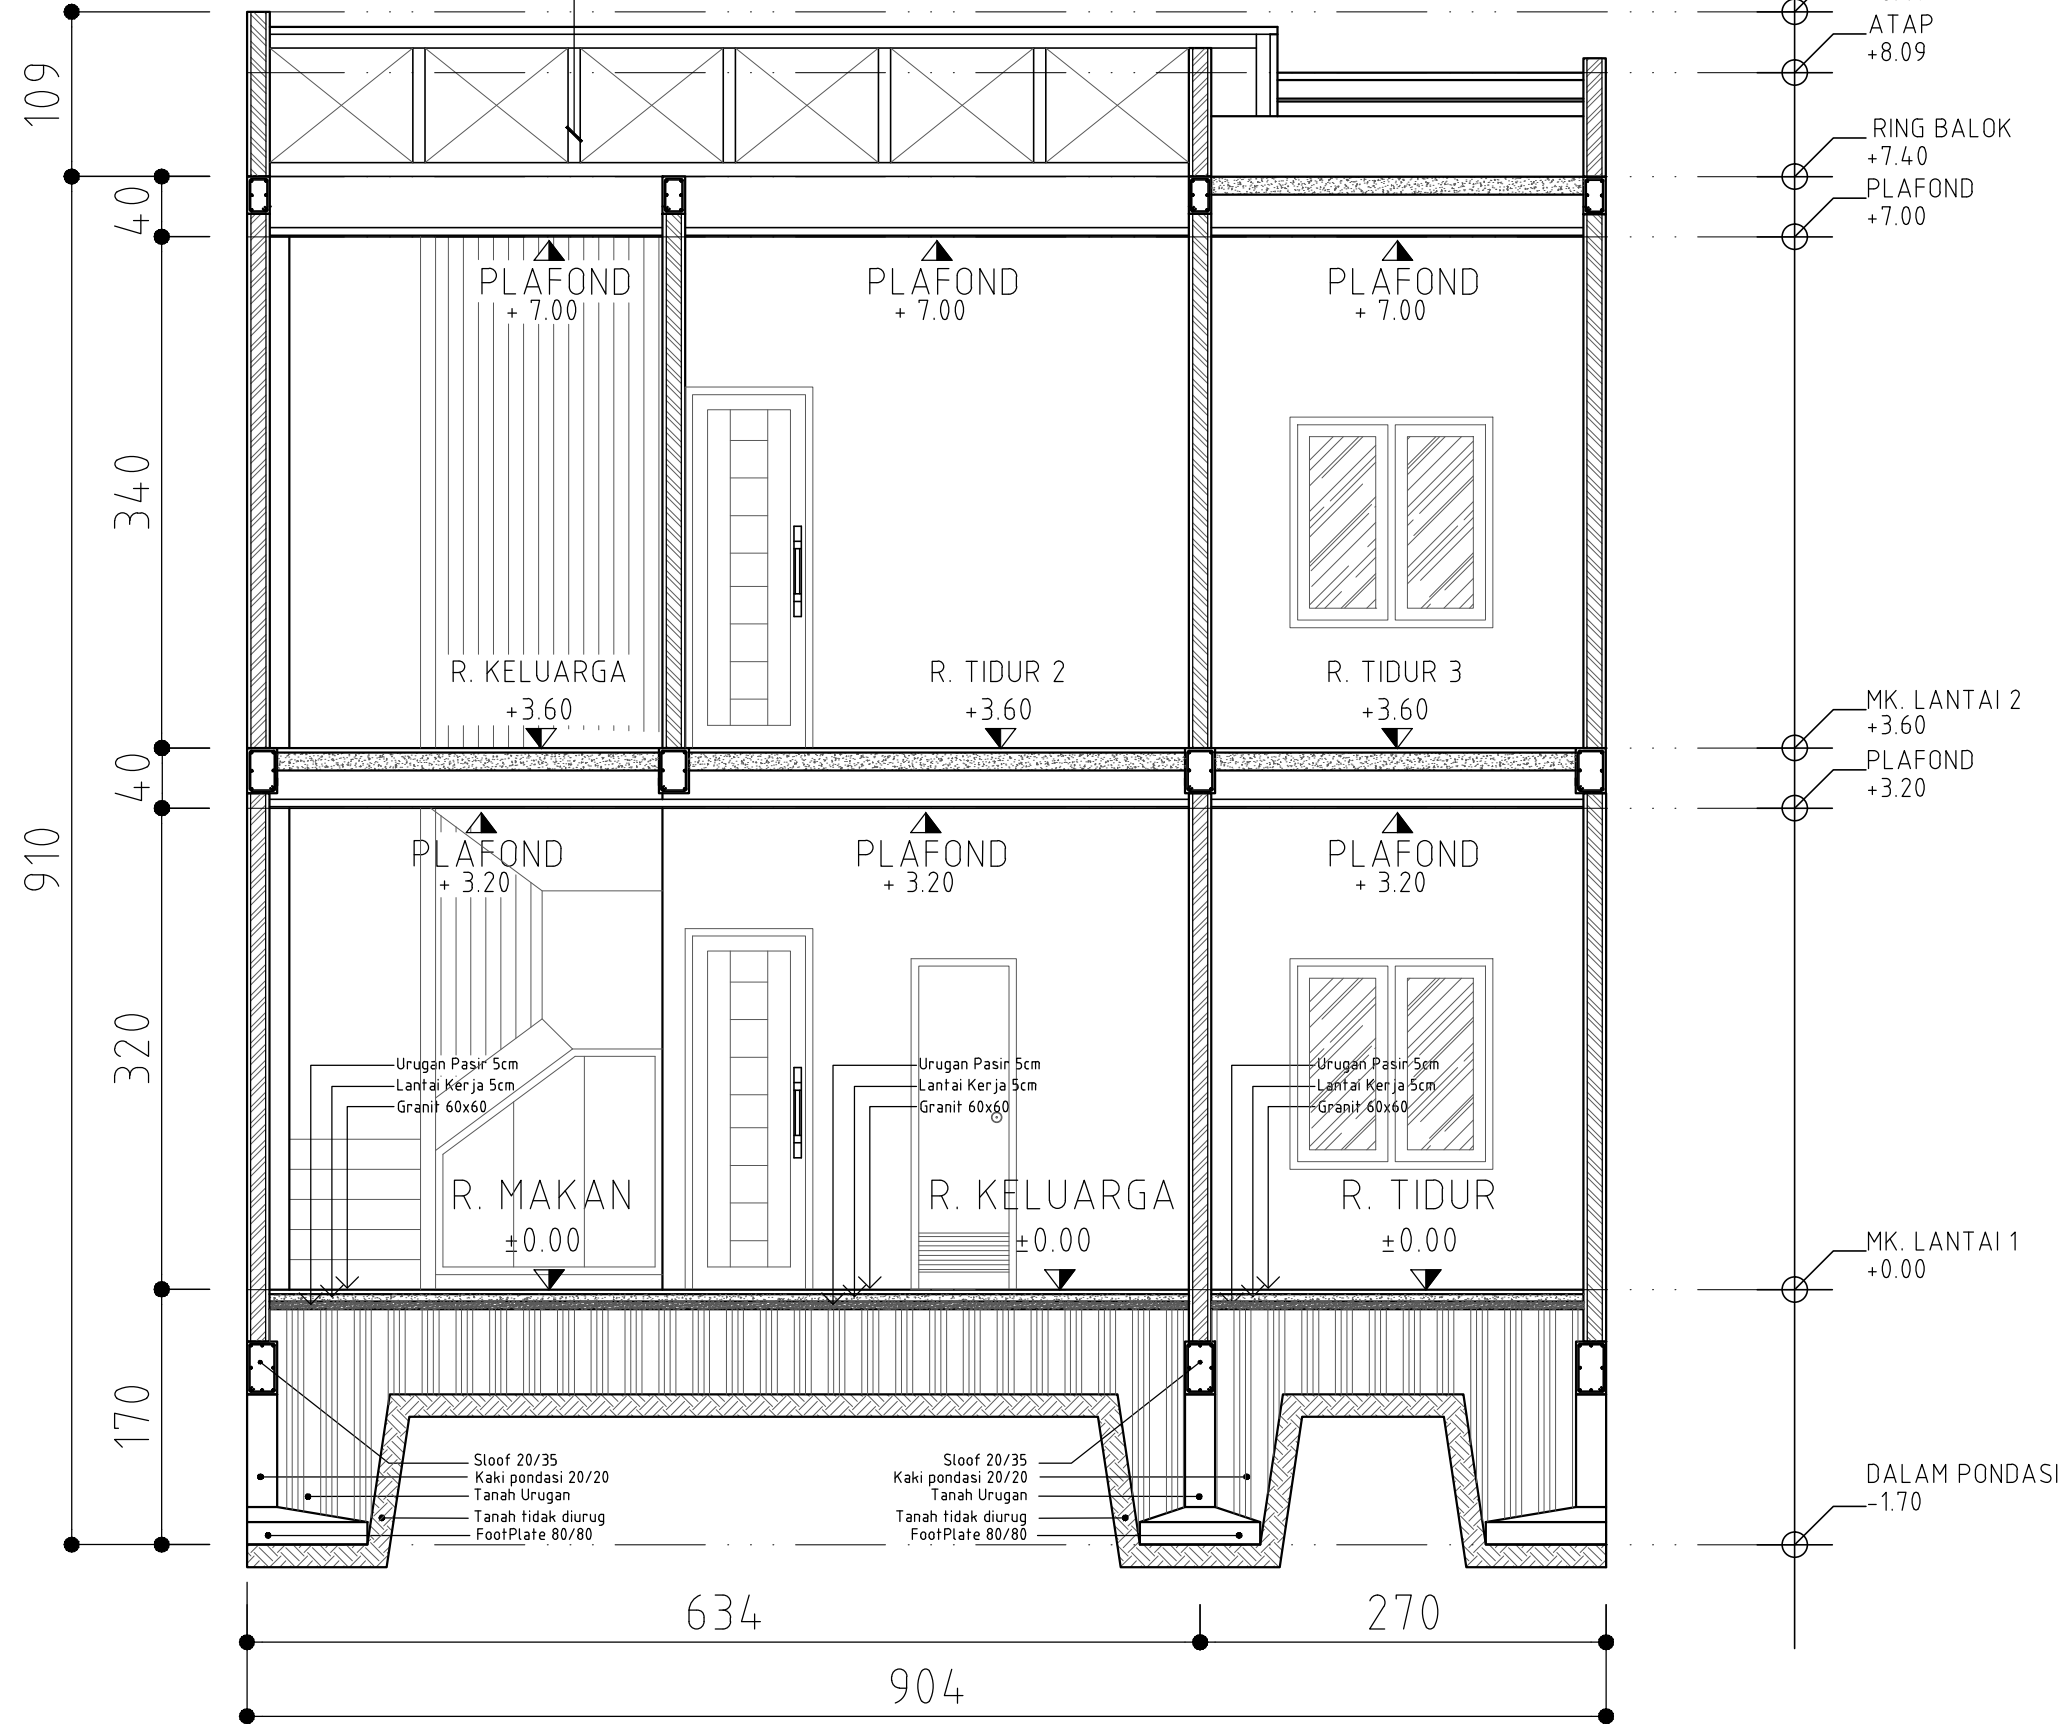

POTONGAN A-A  
SKALA 1:50

CATATAN

UKURAN GAMBAR TIDAK MENGIKAT, BISA DISESUAIKAN DENGAN DATA UKURAN DI LAPANGAN

NO	REVISI	TANGGAL	PARAF

PEMILIK  
ENNA MEILINA  
JALAN BEKASI TIMUR 6 RT 014 RW 010  
NO.4 JAKARTA TIMUR

KONTRAKTOR

ENGINEERING - CIVIL - MECHANICAL & ELECTRICAL  
ARCHITECTURE - DRAFTER

NAMA PROYEK  
**RUMAH TINGGAL**

NAMA GAMBAR	SKALA
POTONGAN A-A	1:50


DIGAMBAR	PERENCANA	DIPERIKSA	DISETUJUI

STATUS GAMBAR  
**SHOPDRAWING**

KODE GAMBAR	NO.REVISI	TANGGAL	NO. HAL
IMB-03			08

RAHMAN TAUFIK, ST\_email = GambarDesignRumah@gmail.com

STRUKTUR ATAP  
BAJA RINGAN

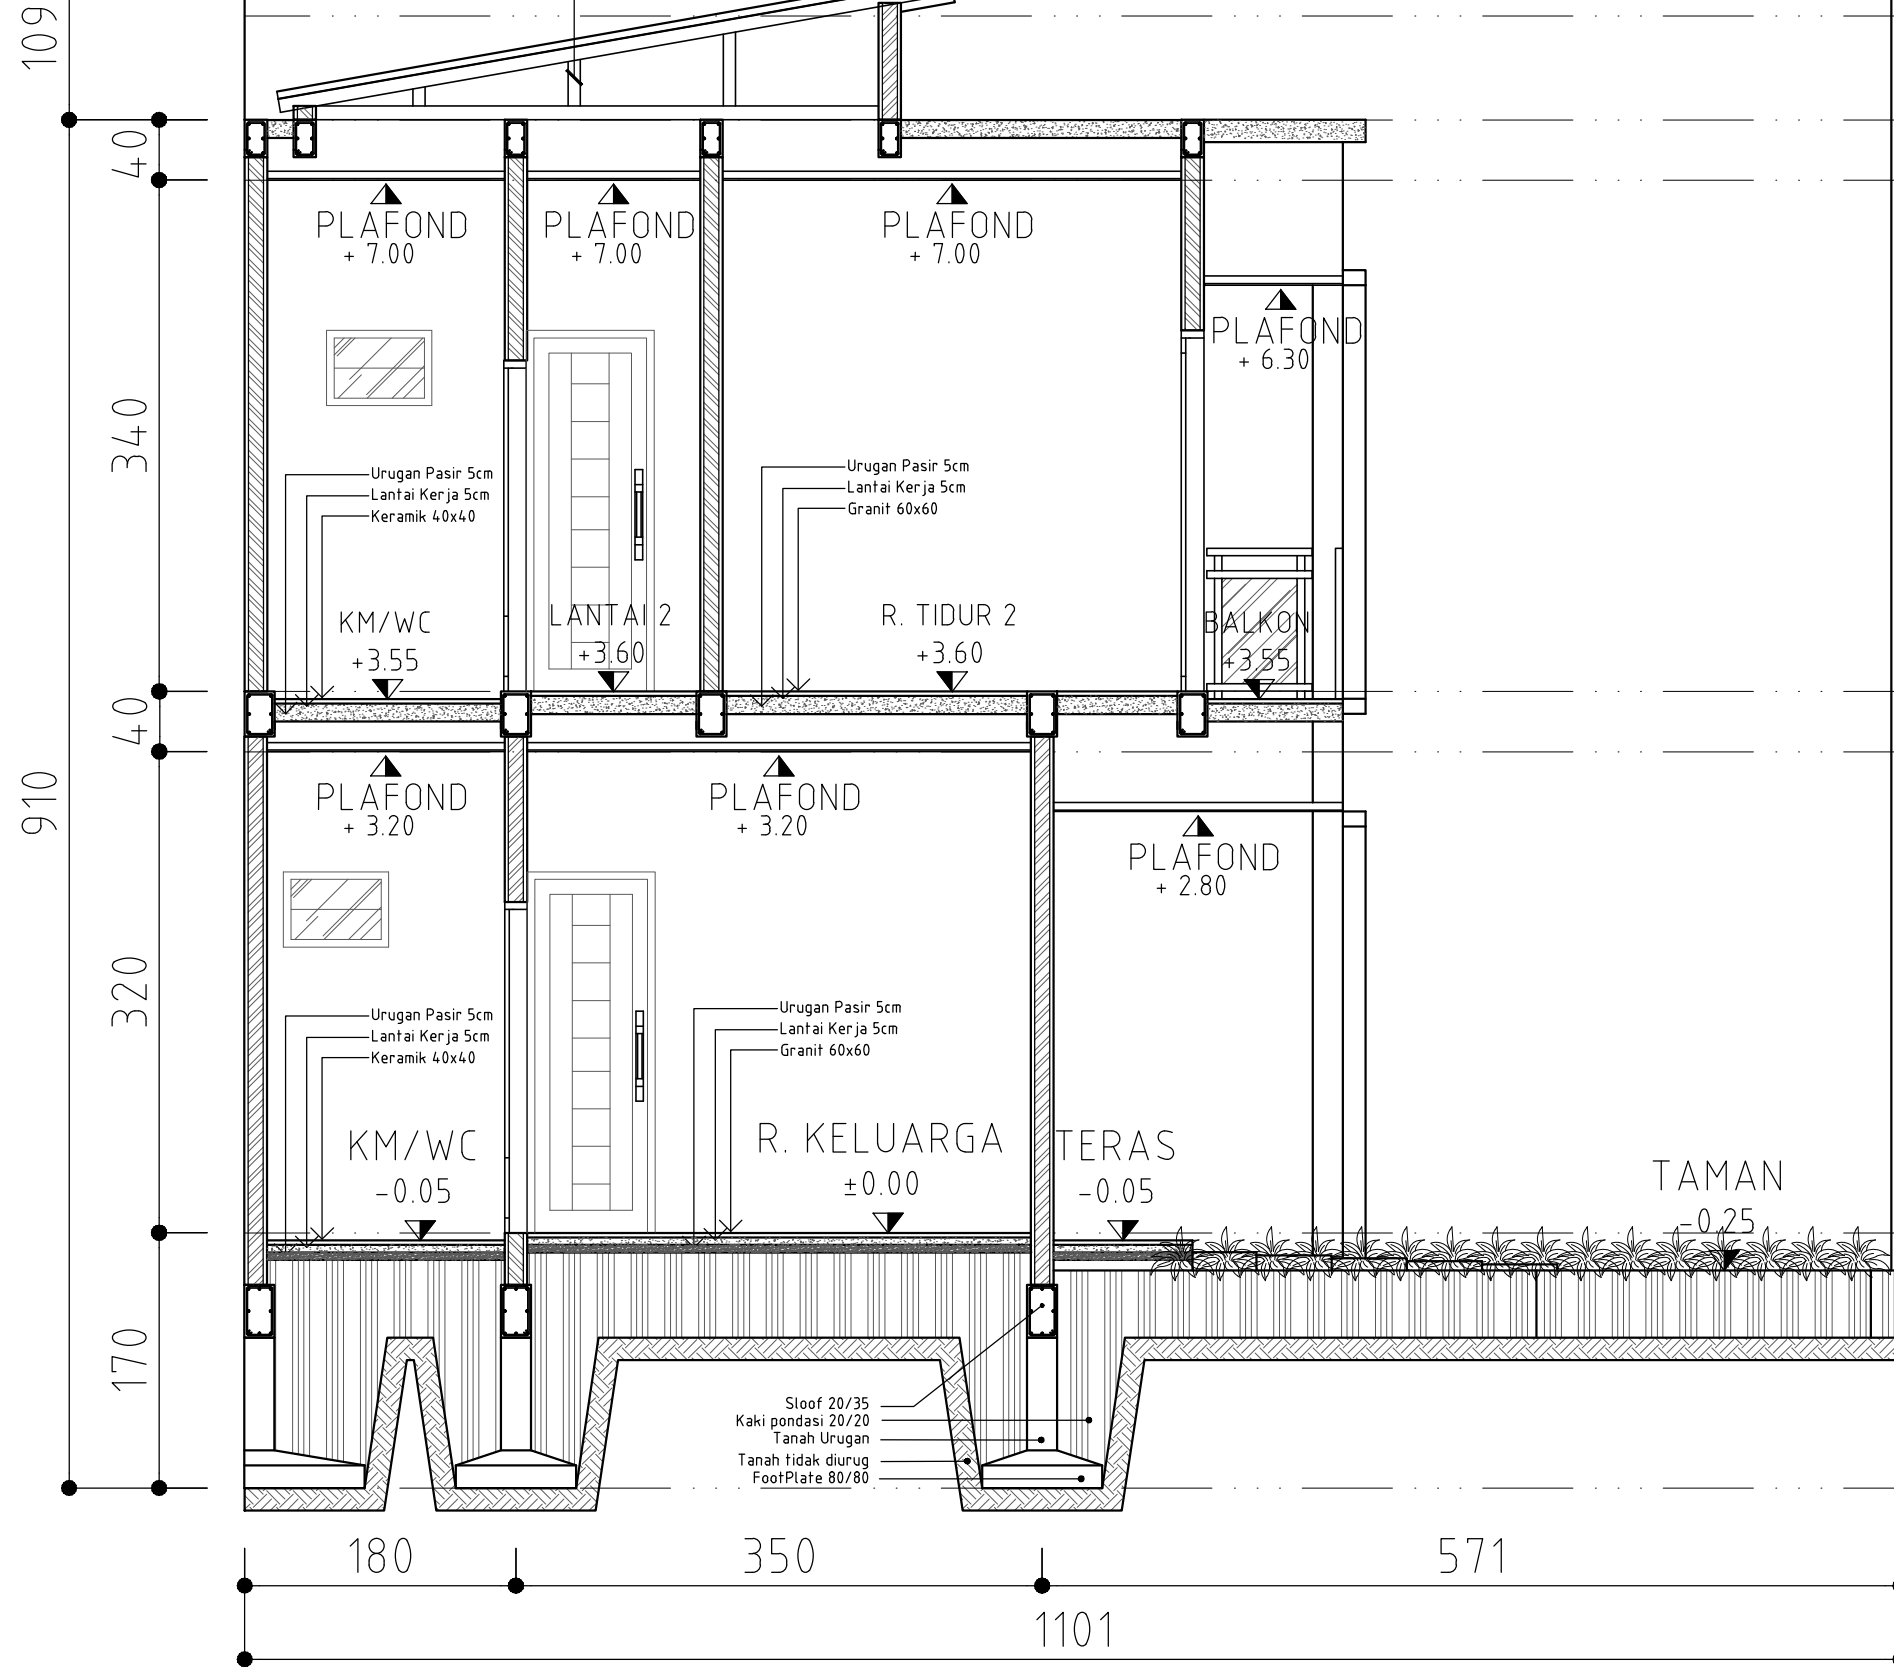

**POTONGAN B-B**  
SKALA 1:50

**CATATAN**

UKURAN GAMBAR TIDAK MENGIKAT, BISA DISESUAIKAN DENGAN DATA UKURAN DI LAPANGAN

△			
△			
△			
△			
△			
△			
△			
△			
△			
△			
△			
△			
△	-	-	

NO	REVISI	TANGGAL	PARAF
----	--------	---------	-------

PEMILIK

**ENNA MEILINA**  
JALAN BEKASI TIMUR 6 RT 014 RW 010  
NO.4 JAKARTA TIMUR

KONTRAKTOR



ENGINEERING - CIVIL - MECHANICAL & ELECTRICAL  
ARCHITECTURE - DRAFTER

NAMA PROYEK

**RUMAH TINGGAL**

NAMA GAMBAR	SKALA
-------------	-------

POTONGAN B-B	1:50
--------------	------

DIGAMBAR	PERENCANA	DIPERIKSA	DISETUJUI
----------	-----------	-----------	-----------

TAUFIK			

STATUS GAMBAR  
**SHOPDRAWING**


KODE GAMBAR	NO.REVISI	TANGGAL	NO. HAL
-------------	-----------	---------	---------

IMB-01	△		09
--------	---	--	----

RAHMAN TAUFIK, ST\_email = GambarDesignRumah@gmail.com

	FP1	FOOT PLATE UK. 80/80
	FP2	FOOT PLATE UK. 80/80
	FP3	FOOT PLATE UK. 80/80
	FP4	FOOT PLATE UK. 60/60
	FP5	FOOT PLATE UK. 60/60
	FP6	FOOT PLATE UK. 60/60

	SLOOF UTAMA UK. 20/35
	SLOOF ANAKAN UK. 15/25

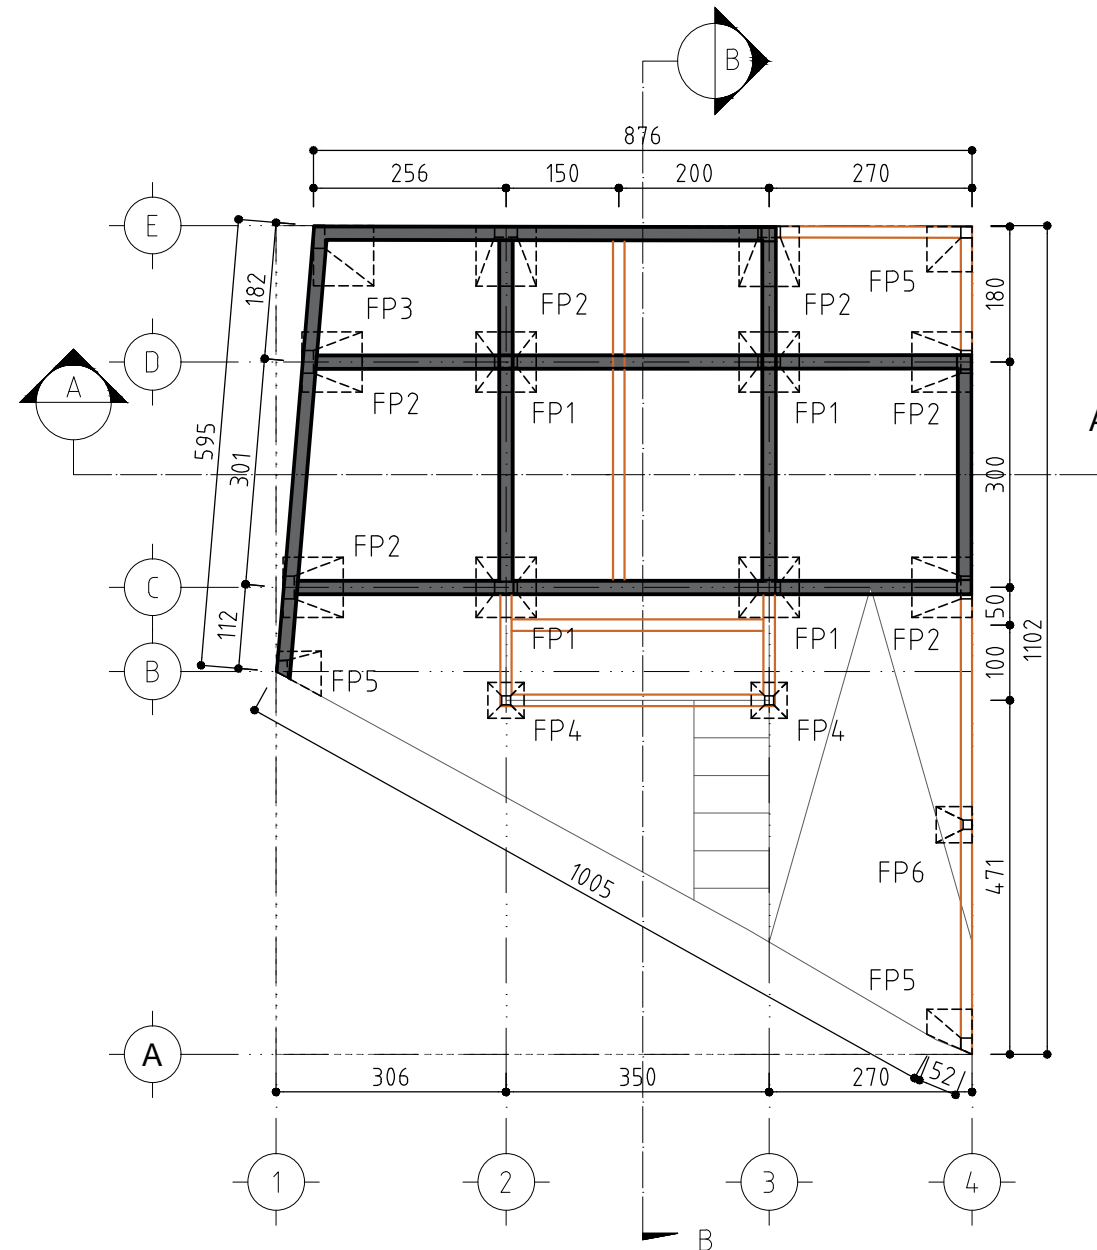

CATATAN

UKURAN GAMBAR TIDAK MENGIKAT, BISA DISESUAIKAN  
DENGAN DATA UKURAN DI LAPANGAN

NO	REVISI	TANGGAL	PARAF

PEMILIK  
 ENNA MEILINA  
 JALAN BEKASI TIMUR 6 RT 014 RW 010  
 NO.4 JAKARTA TIMUR

KONTRAKTOR  
  
 G.D.R ARCHITECT  
 ENGINEERING - CIVIL - MECHANICAL & ELECTRICAL ARCHITECTURE - DRAFTER


NAMA PROYEK  
**RUMAH TINGGAL**

NAMA GAMBAR		SKALA	
PONDASI DAN SLOOF		1 : 100	
DIGAMBAR	PERENCANA	DIPERIKSA	DISETUJUI
TAUFIK			
STATUS GAMBAR			
SHOPDRAWING			
KODE GAMBAR	NO.REVISI	TANGGAL	NO. HAL
STR-01			10

DENAH PONDASI DAN SLOOF  
 SKALA 1 : 100

RAHMAN TAUFIK, ST\_email = GambarDesignRumah@gmail.com

■	KOLOM UTAMA UK. 15/30
■	KOLOM PRAKTIS UK. 15/15

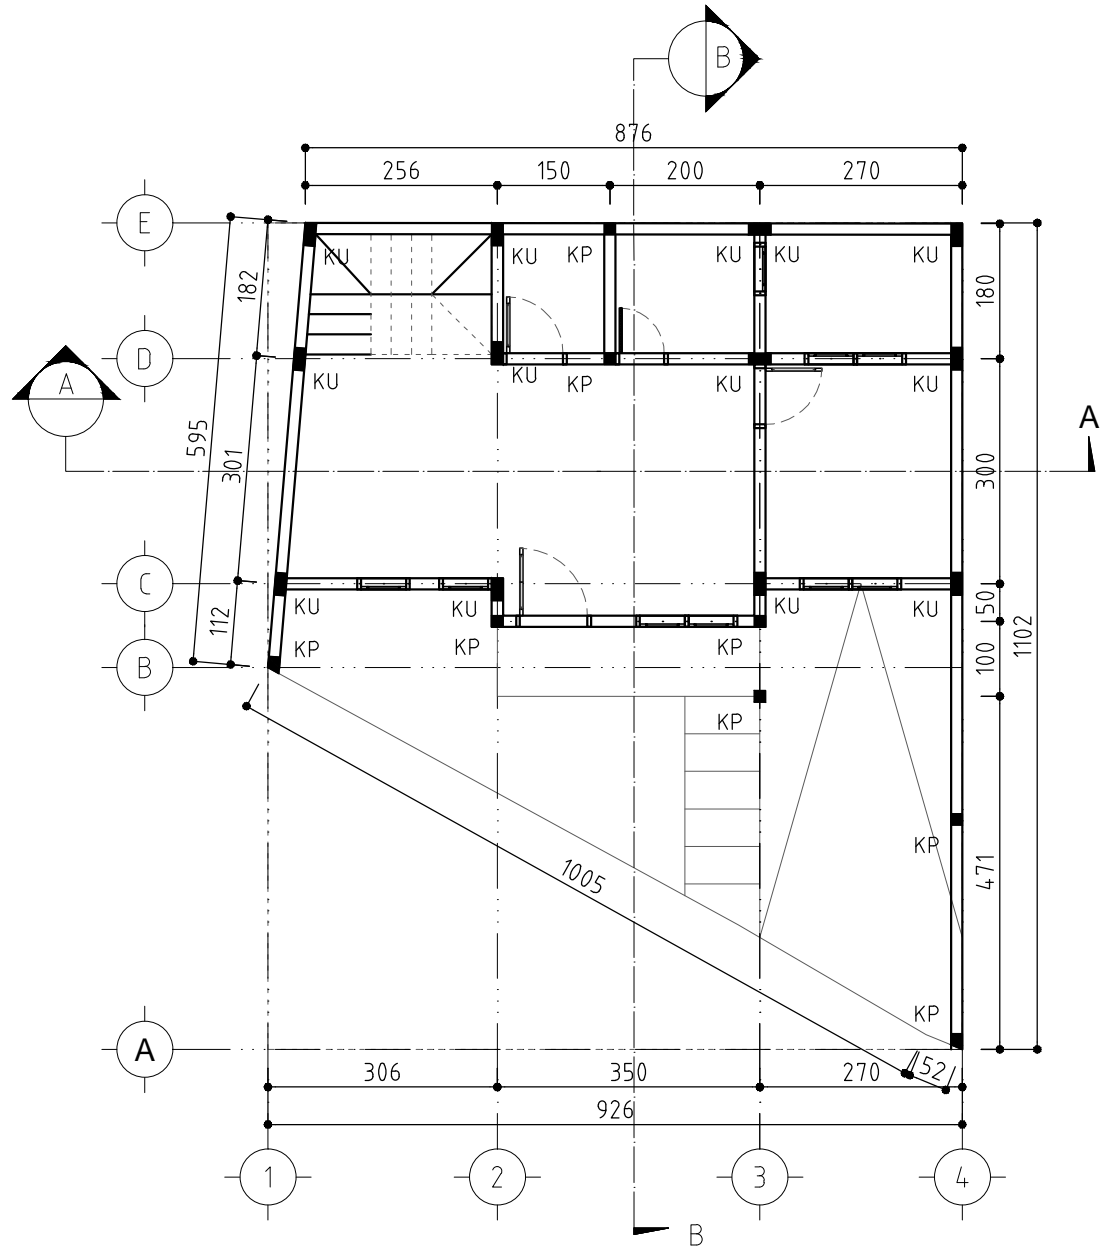

CATATAN

UKURAN GAMBAR TIDAK MENGIKAT, BISA DISESUAIKAN DENGAN DATA UKURAN DI LAPANGAN

△			
△			
△			
△			
△			
△			
△			
△			
△			
NO	REVISI	TANGGAL	PARAF
	-	-	

PEMILIK  
**ENNA MEILINA**  
 JALAN BEKASI TIMUR 6 RT 014 RW 010  
 NO.4 JAKARTA TIMUR

KONTRAKTOR  
**G·D·R ARCHITECT**  
ENGINEERING - CIVIL - MECHANICAL & ELECTRICAL ARCHITECTURE - DRAFTER

NAMA PROYEK  
**RUMAH TINGGAL**

NAMA GAMBAR	SKALA
KOLOM LANTAI 1	1 : 100


DIGAMBAR	PERENCANA	DIPERIKSA	DISETUJUI
TAUFIK			

STATUS GAMBAR  
 SHOPDRAWING

KODE GAMBAR	NO.REVISI	TANGGAL	NO. HAL
STR-01	△		11

**DENAH KOLOM LANTAI 1**  
 SKALA 1 : 100

	RING BALOK UTAMA UK. 20/30
	RING BALOK ANAKAN UK. 15/25

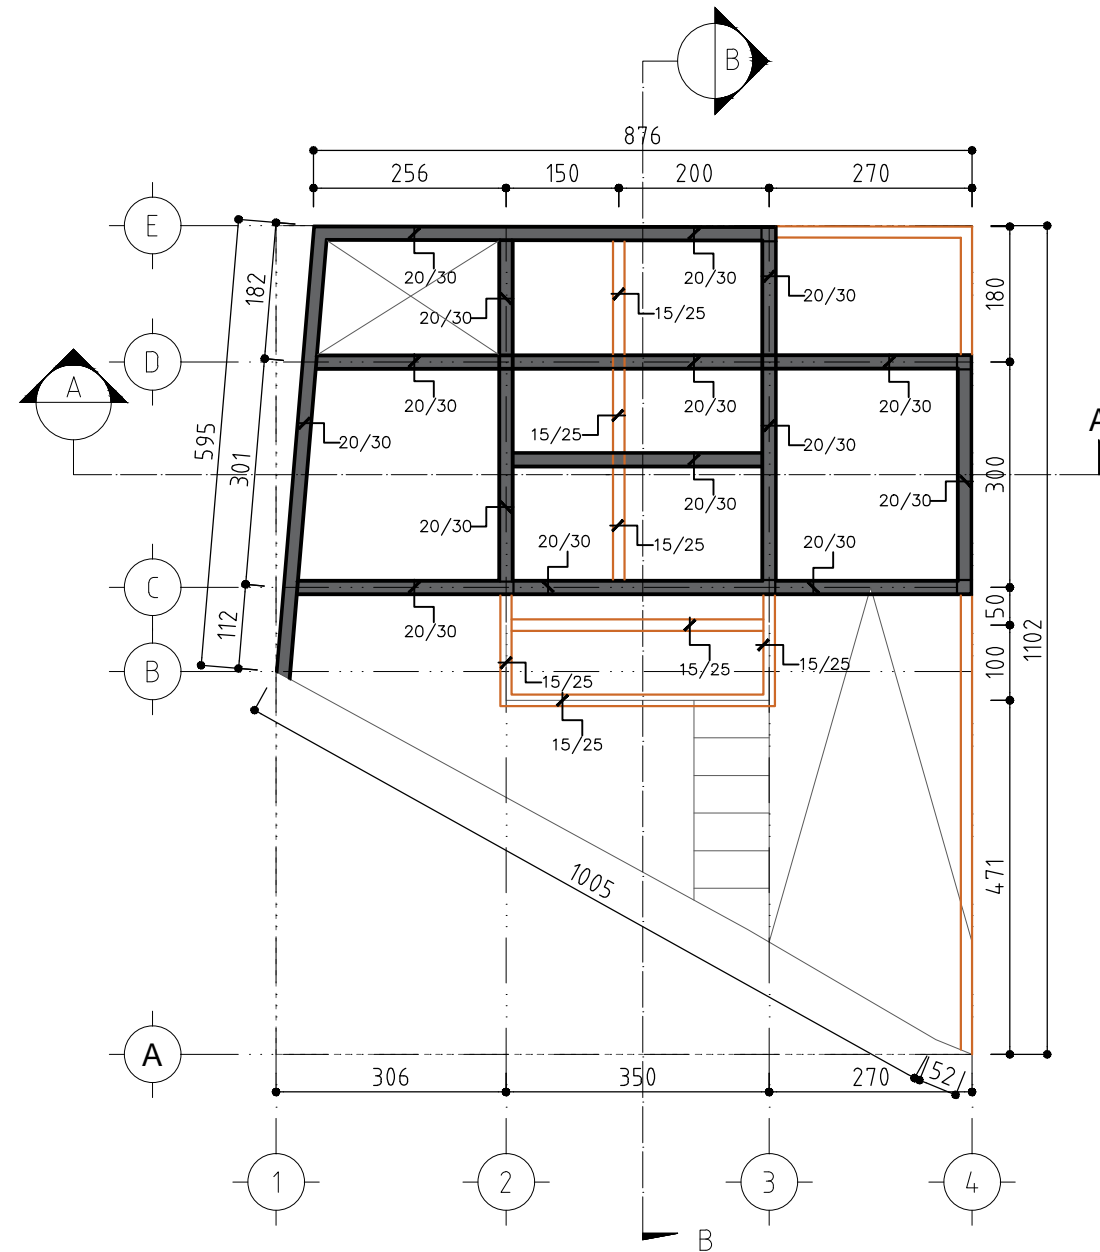

DENAH RING BALOK LANTAI 1  
SKALA 1 : 100

CATATAN

UKURAN GAMBAR TIDAK MENGIKAT, BISA DISESUAIKAN DENGAN DATA UKURAN DI LAPANGAN

NO	REVISI	TANGGAL	PARAF

PEMILIK  
**ENNA MEILINA**  
JALAN BEKASI TIMUR 6 RT 014 RW 010  
NO.4 JAKARTA TIMUR

KONTRAKTOR  
**G.D.R ARCHITECT**  
ENGINEERING - CIVIL - MECHANICAL & ELECTRICAL  
ARCHITECTURE - DRAFTER

NAMA PROYEK  
**RUMAH TINGGAL**


NAMA GAMBAR	SKALA
RING BALOK LANTAI 1	1 : 100

DIGAMBAR	PERENCANA	DIPERIKSA	DISETUJUI

STATUS GAMBAR  
**SHOPDRAWING**

KODE GAMBAR	NO.REVISI	TANGGAL	NO. HAL
STR-01			12

■	KOLOM UTAMA UK. 15/30
■	KOLOM PRAKTIS UK. 15/15

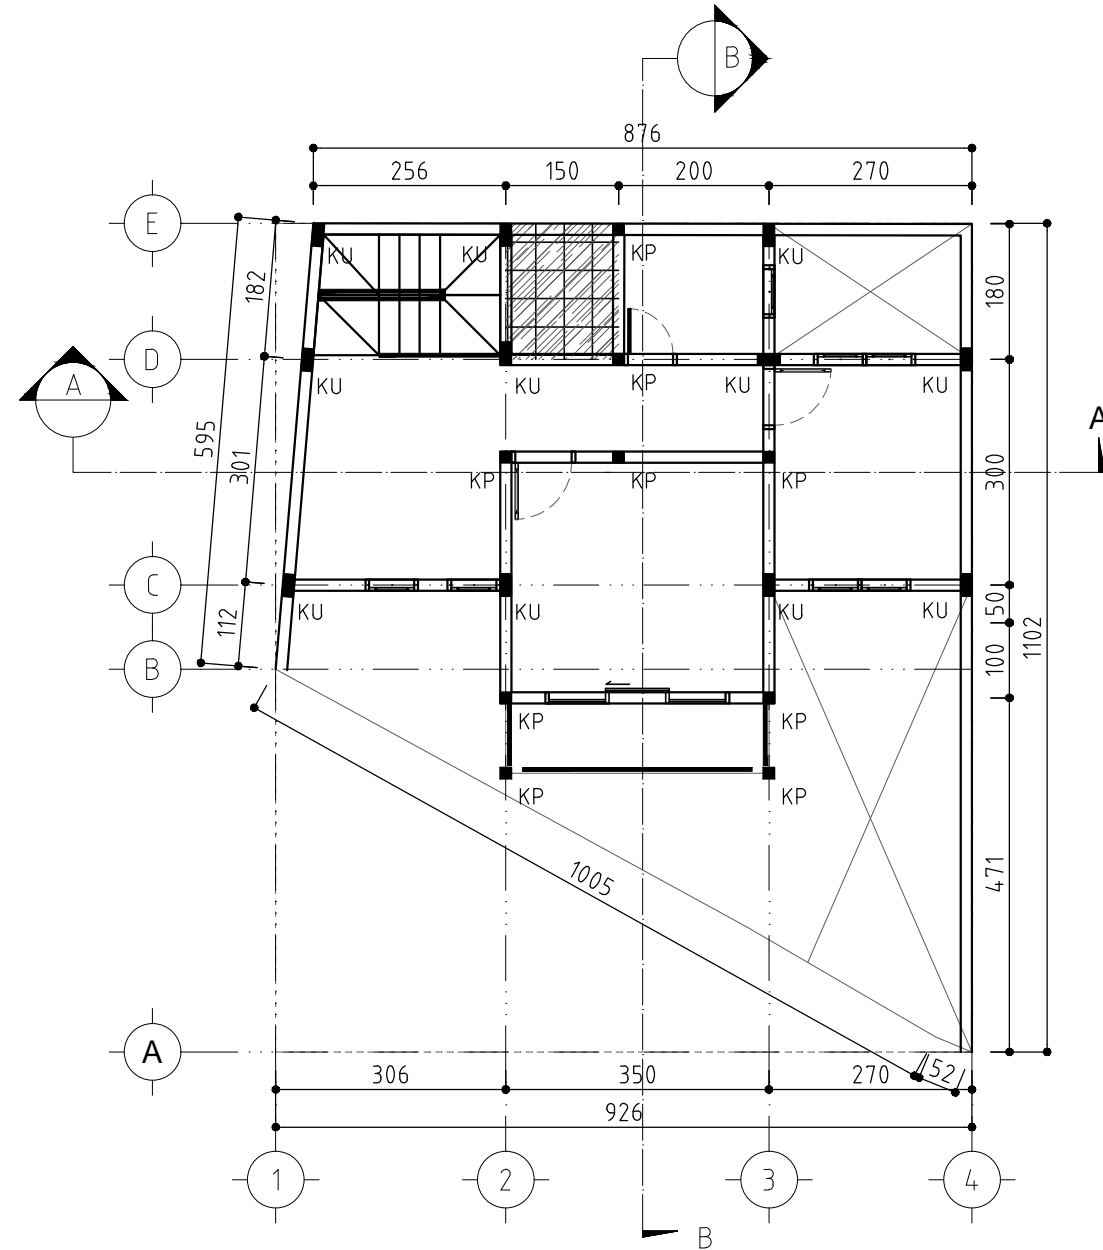

**DENAH KOLOM LANTAI 2**  
SKALA 1 : 100

CATATAN

UKURAN GAMBAR TIDAK MENGIKAT, BISA DISESUAIKAN  
DENGAN DATA UKURAN DI LAPANGAN

△			
△			
△			
△			
△			
△			
△			
△			
△			
△			
△			
△			
△			
△			
△			
NO	REVISI	TANGGAL	PARAF

PEMILIK  
ENNA MEILINA  
JALAN BEKASI TIMUR 6 RT 014 RW 010  
NO.4 JAKARTA TIMUR

KONTRAKTOR



**G.D.R ARCHITECT**  
ENGINEERING - CIVIL - MECHANICAL & ELECTRICAL  
ARCHITECTURE - DRAFTER

NAMA PROYEK  
**RUMAH TINGGAL**

NAMA GAMBAR		SKALA	
KOLOM LANTAI 2		1 : 100	
DIGAMBAR	PERENCANA	DIPERIKSA	DISETUJUI
Taufik			
STATUS GAMBAR SHOPDRAWING			
KODE GAMBAR	NO.REVISI	TANGGAL	NO. HAL
STR-01	△		13





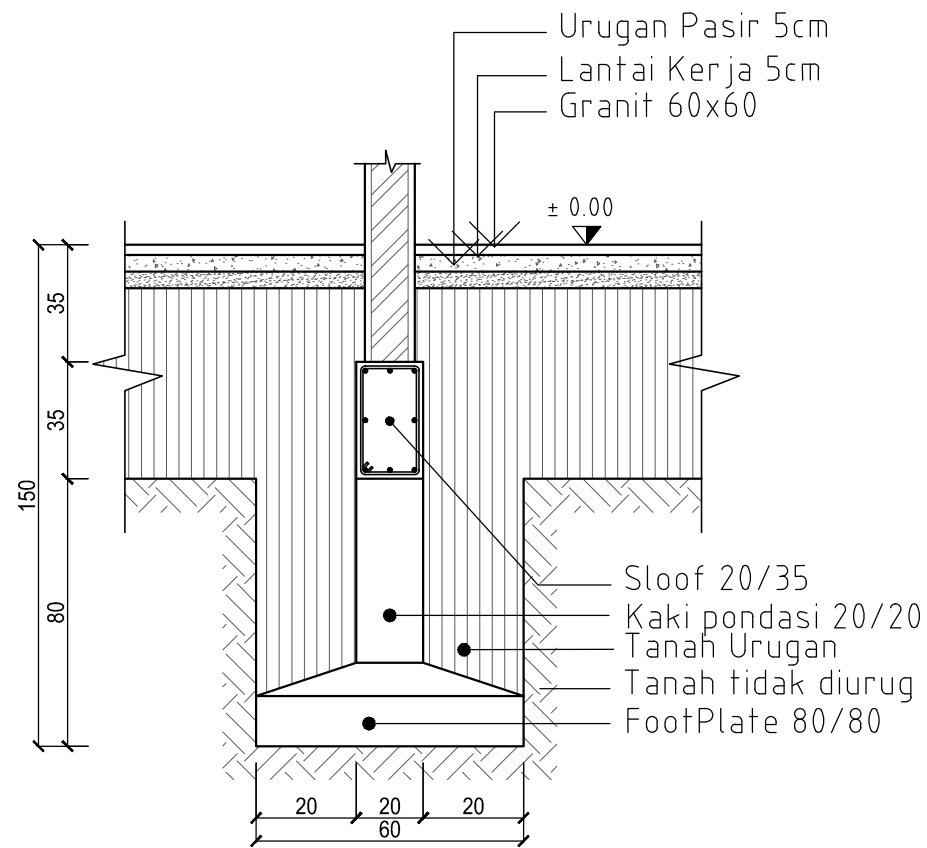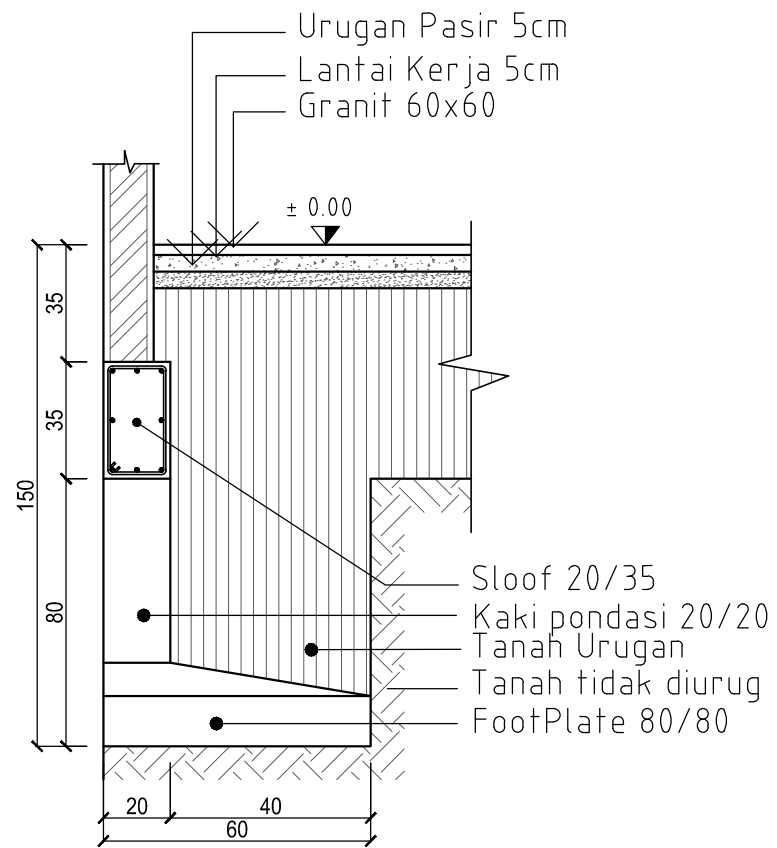

 **DETAIL PONDASI**  
SKALA 1 : 30

CATATAN

UKURAN GAMBAR TIDAK MENGIKAT, BISA DISESUAIKAN DENGAN DATA UKURAN DI LAPANGAN

△			
△			
△			
△			
△			
△			
△			
△			
△			
△			
△			
△			
△	-	-	
NO	REVISI	TANGGAL	PARAF

PEMILIK

ENNA MEILINA  
JALAN BEKASI TIMUR 6 RT 014 RW 010  
NO.4 JAKARTA TIMUR


KONTRAKTOR



NAMA PROYEK


**RUMAH TINGGAL**

NAMA GAMBAR	SKALA
DETAIL PONDASI	1 : 30



DIGAMBAR	PERENCANA	DIPERIKSA	DISETUJUI
			
TAUFIK			

STATUS GAMBAR  
SHOPDRAWING

KODE GAMBAR	NO.REVISI	TANGGAL	NO. HAL
STR-02	△		16

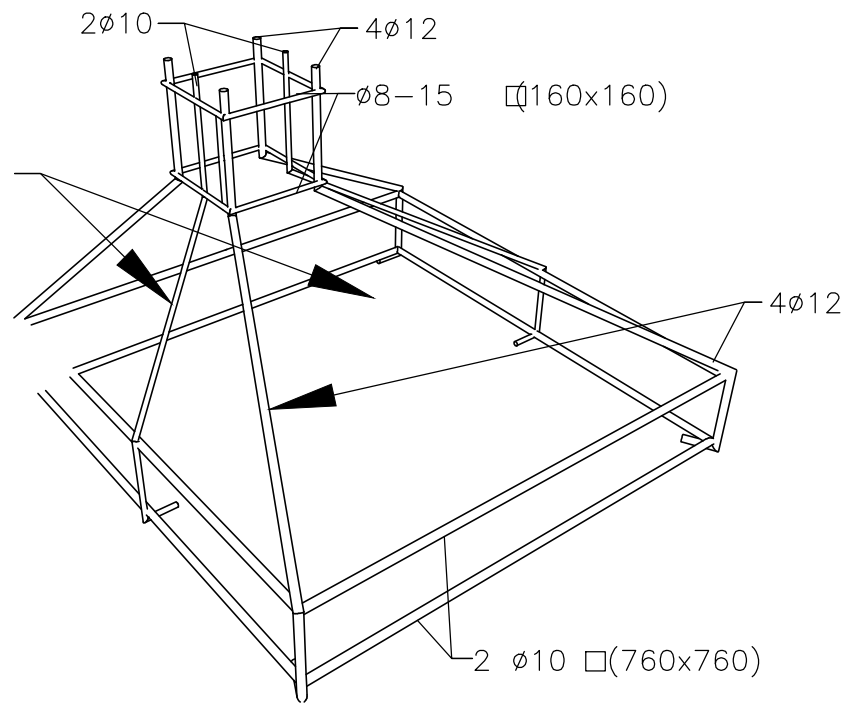

**ISOMETRIK** NOT FOR SCALE

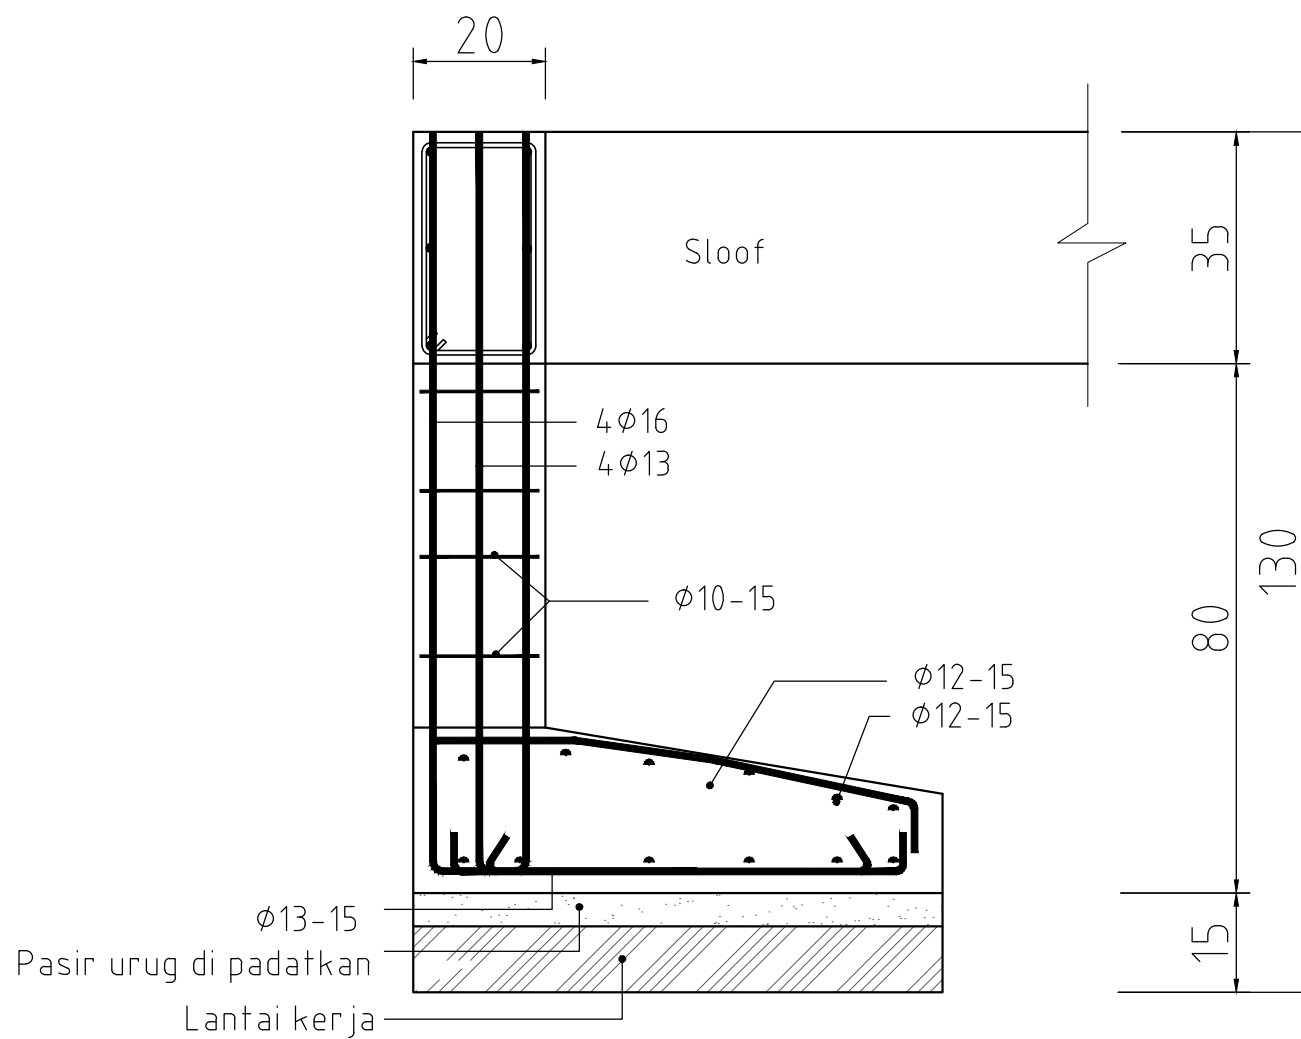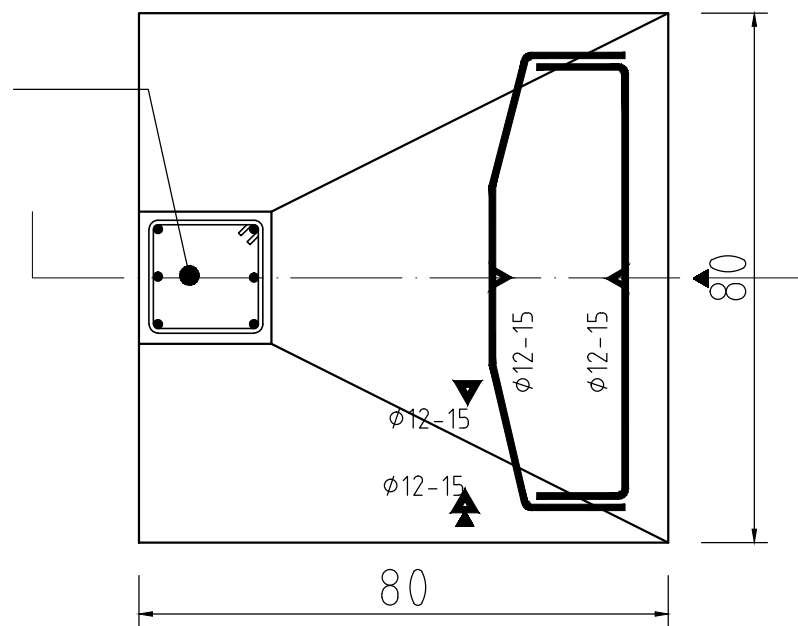

 **DETAIL PEMBESIAN PONDASI**  
SKALA 1 : 30

CATATAN

UKURAN GAMBAR TIDAK MENGIKAT, BISA DISESUAIKAN DENGAN DATA UKURAN DI LAPANGAN

NO	REVISI	TANGGAL	PARAF

PEMILIK

ENNA MEILINA  
JALAN BEKASI TIMUR 6 RT 014 RW 010  
NO.4 JAKARTA TIMUR

KONTRAKTOR



NAMA PROYEK

**RUMAH TINGGAL**

NAMA GAMBAR	SKALA
-------------	-------


DETAIL PEMBESIAN PONDASI 1 : 30

DIGAMBAR	PERENCANA	DIPERIKSA	DISETUJUI



  
TAUFIK  
STATUS GAMBAR  
SHOPDRAWING

KODE GAMBAR	NO.REVISI	TANGGAL	NO. HAL
STR-02	△		17



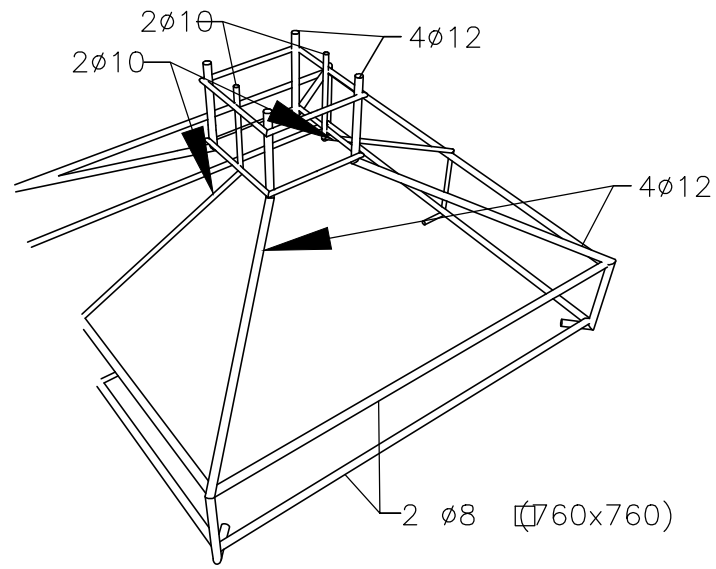

ISOMETRIK NOT FOR SCALE

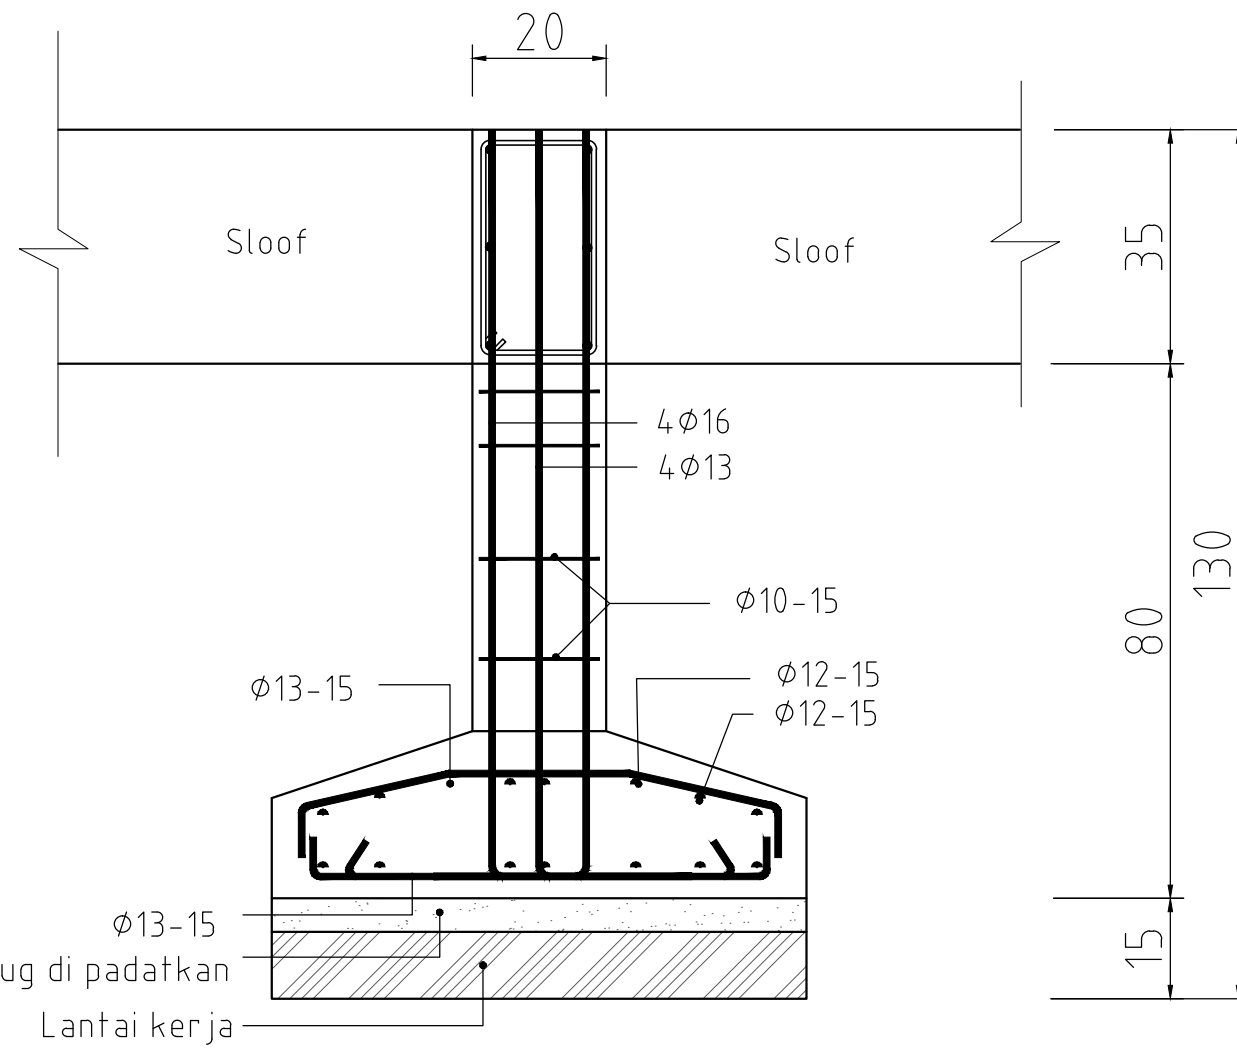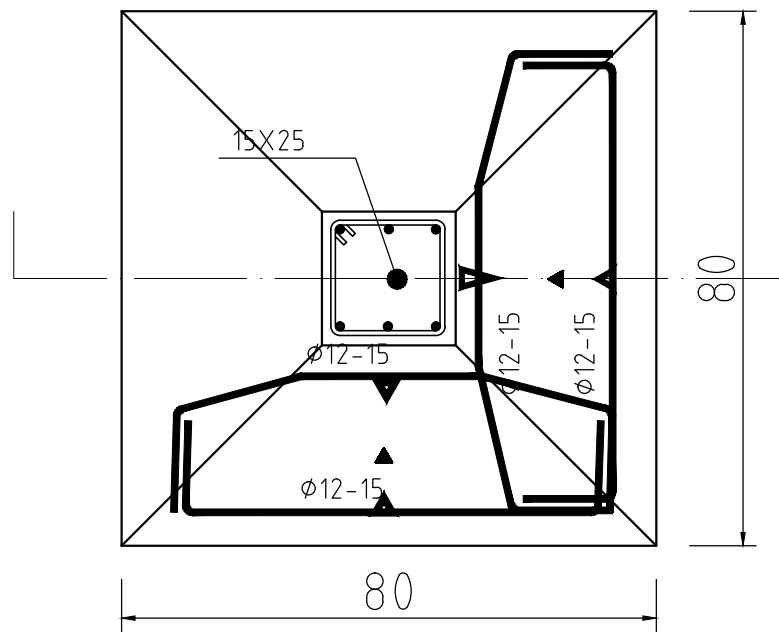

DETAIL PEMBESIAN PONDASI  
SKALA 1 : 30

CATATAN

UKURAN GAMBAR TIDAK MENGIKAT, BISA DISESUAIKAN DENGAN DATA UKURAN DI LAPANGAN

△			
△			
△			
△			
△			
△			
△			
△			
△			
△			
△			
△			
△			
△			
△			
△			
NO	REVISI	TANGGAL	PARAF

PEMILIK  
ENNA MEILINA  
JALAN BEKASI TIMUR 6 RT 014 RW 010  
NO.4 JAKARTA TIMUR

KONTRAKTOR  
**G.D.R ARCHITECT**  
ENGINEERING - CIVIL - MECHANICAL & ELECTRICAL  
ARCHITECTURE - DRAFTER

NAMA PROYEK  
**RUMAH TINGGAL**

NAMA GAMBAR	SKALA
DETAIL PEMBESIAN PONDASI	1 : 30


DIGAMBAR	PERENCANA	DIPERIKSA	DISETUJUI
TAUFIK			

STATUS GAMBAR  
**SHOPDRAWING**


KODE GAMBAR	NO.REVISI	TANGGAL	NO. HAL
STR-02	△		19






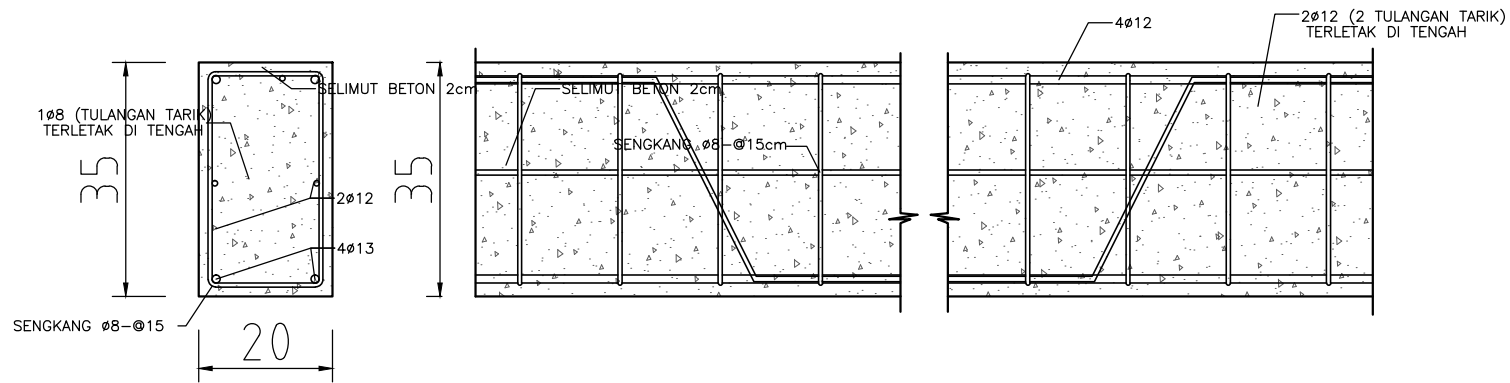

**B1**  
A-09A  
**DETAIL SLOOF UTAMA**  
SKALA 1 : 10

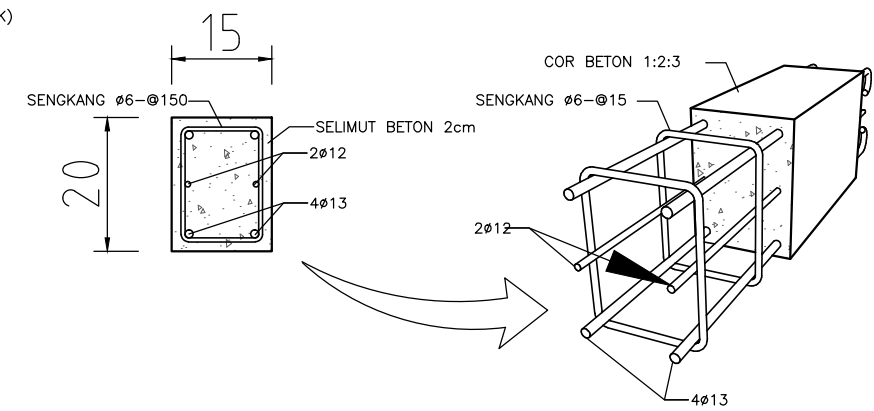

**SF**  
A-08  
**DETAIL SLOOF PRAKTIS**  
SKALA 1 : 10

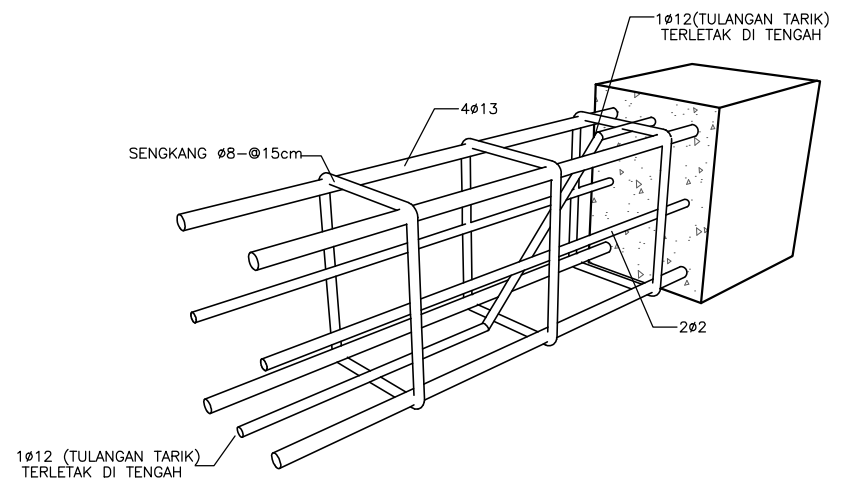

**DETAIL PEMBESIAN SLOOF**  
SKALA 1 : 10

CATATAN

UKURAN GAMBAR TIDAK MENGIKAT, BISA DISESUAIKAN DENGAN DATA UKURAN DI LAPANGAN

△			
△			
△			
△			
△			
△			
△			
△			
△			
△			
△	-	-	
NO	REVISI	TANGGAL	PARAF

PEMILIK

ENNA MEILINA  
JALAN BEKASI TIMUR 6 RT 014 RW 010  
NO.4 JAKARTA TIMUR

KONTRAKTOR



NAMA PROYEK

**RUMAH TINGGAL**

NAMA GAMBAR

DETAIL PEMBESIAN

SKALA

1 : 10

DIGAMBAR	PERENCANA	DIPERIKSA	DISETUJUI
----------	-----------	-----------	-----------

TAUFIK			




STATUS GAMBAR

SHOPDRAWING

KODE GAMBAR	NO.REVISI	TANGGAL	NO. HAL
-------------	-----------	---------	---------

STR-02	△		22
--------	---	--	----

RAHMAN TAUFIK, ST\_email = GambarDesignRumah@gmail.com

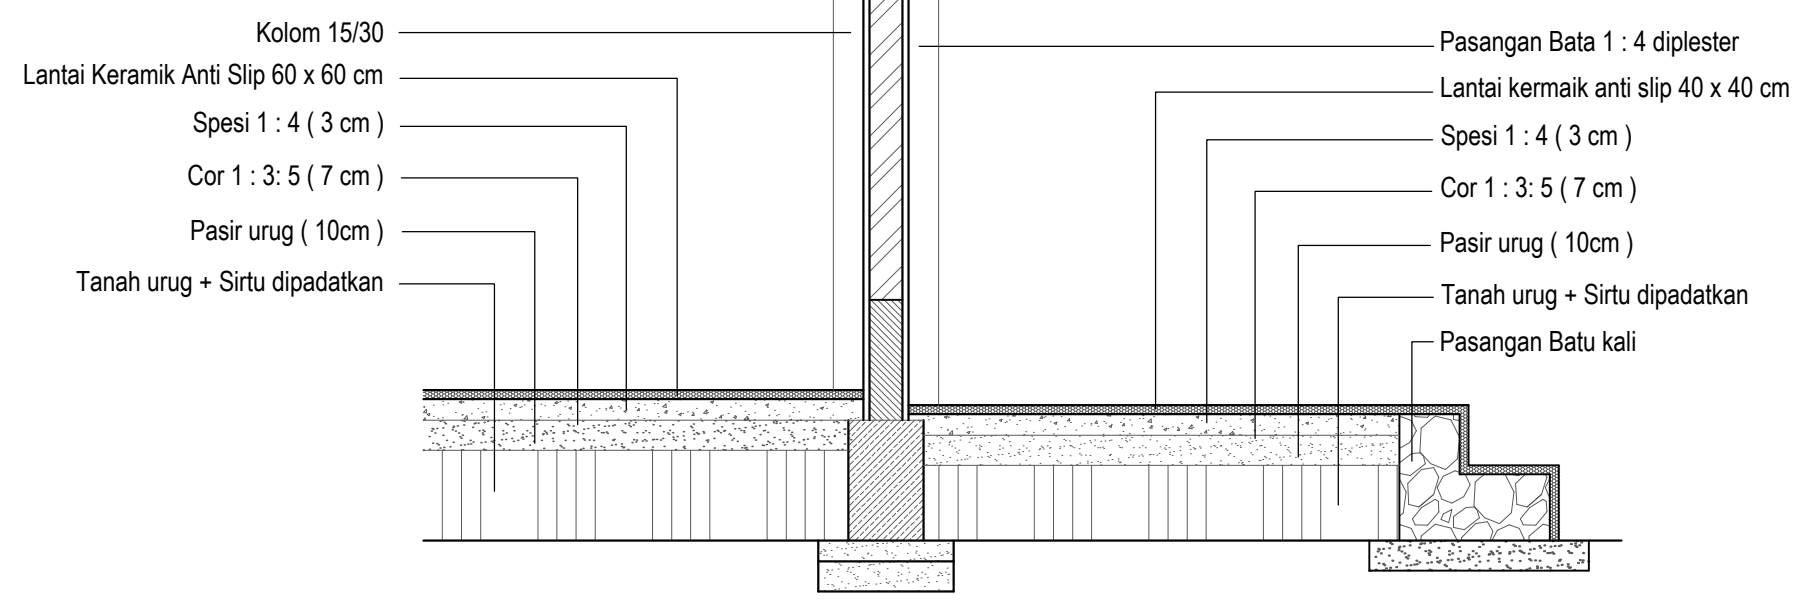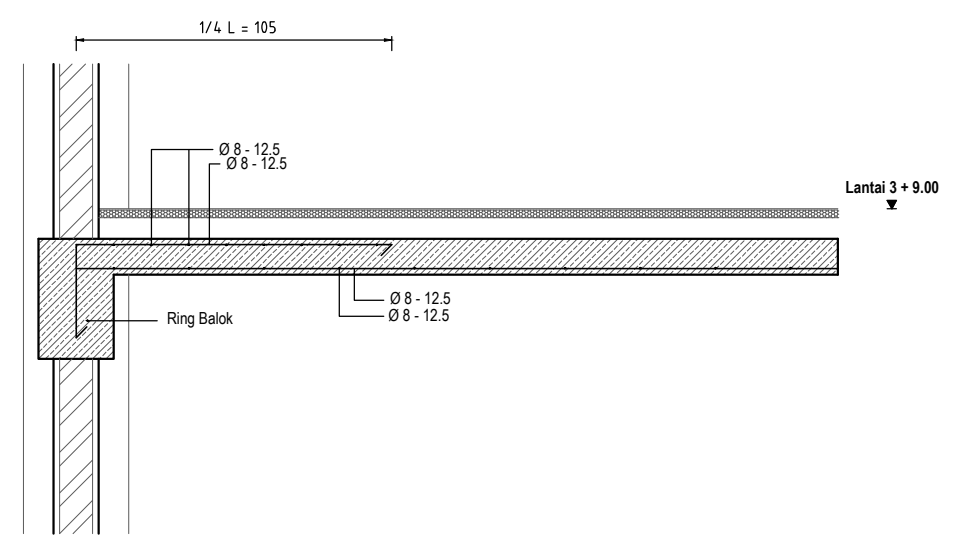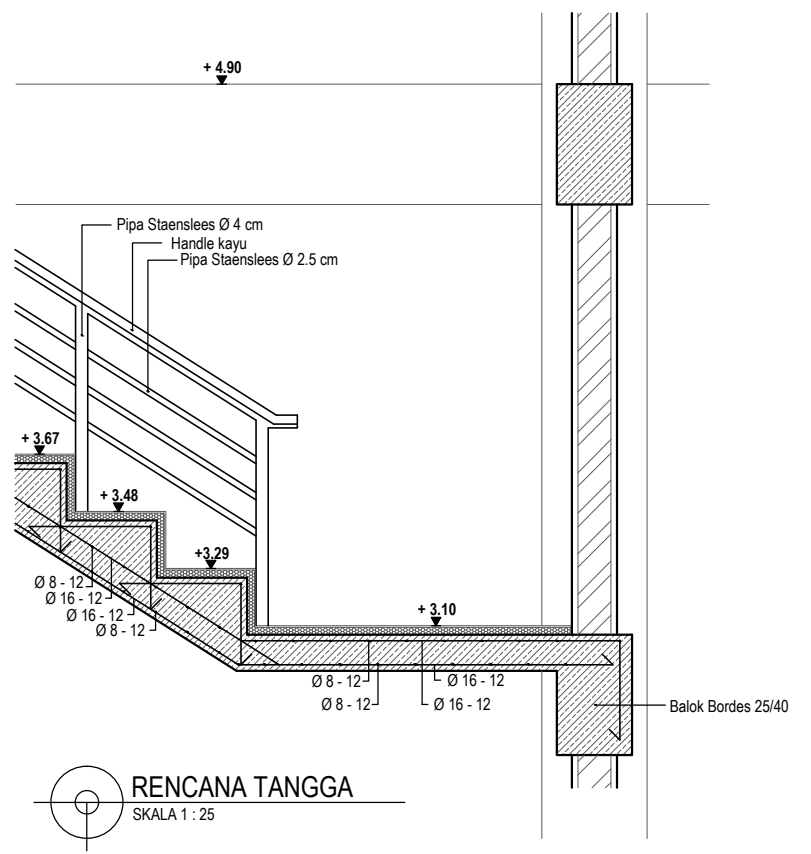

DETAIL PLAT LANTAI  
SKALA 1 : 30

DETAIL LANTAI  
SKALA 1 : 30

CATATAN

UKURAN GAMBAR TIDAK MENGIKAT, BISA DISESUAIKAN DENGAN DATA UKURAN DI LAPANGAN

NO	REVISI	TANGGAL	PARAF

PEMILIK  
ENNA MEILINA  
JALAN BEKASI TIMUR 6 RT 014 RW 010  
NO.4 JAKARTA TIMUR

KONTRAKTOR  
**G·D·R**  
**ARCHITECT**  
ENGINEERING - CIVIL - MECHANICAL & ELECTRICAL  
ARCHITECTURE - DRAFTER

NAMA PROYEK  
**RUMAH TINGGAL**

NAMA GAMBAR	SKALA
DETAIL LANTAI	1 : 30


DIGAMBAR	PERENCANA	DIPERIKSA	DISETUJUI
TAUFIK			

STATUS GAMBAR  
SHOPDRAWING

KODE GAMBAR	NO.REVISI	TANGGAL	NO. HAL
STR-02			23

LEGENDA

○	LAMPU OUTBOW
●	LAMPU STANDAR
—	LAMPU LED STRIP
■	LAMPU DINDING
◆	LAMPU CHANDELIER
∟	SAKLAR TUNGGAL
Y	SAKLAR GANDA
△	STOP KONTAK
▲	SAKLAR AC
⚡	ANTENA TV OUTLET
■	MCB / PANEL
Ⓜ	KWH METER

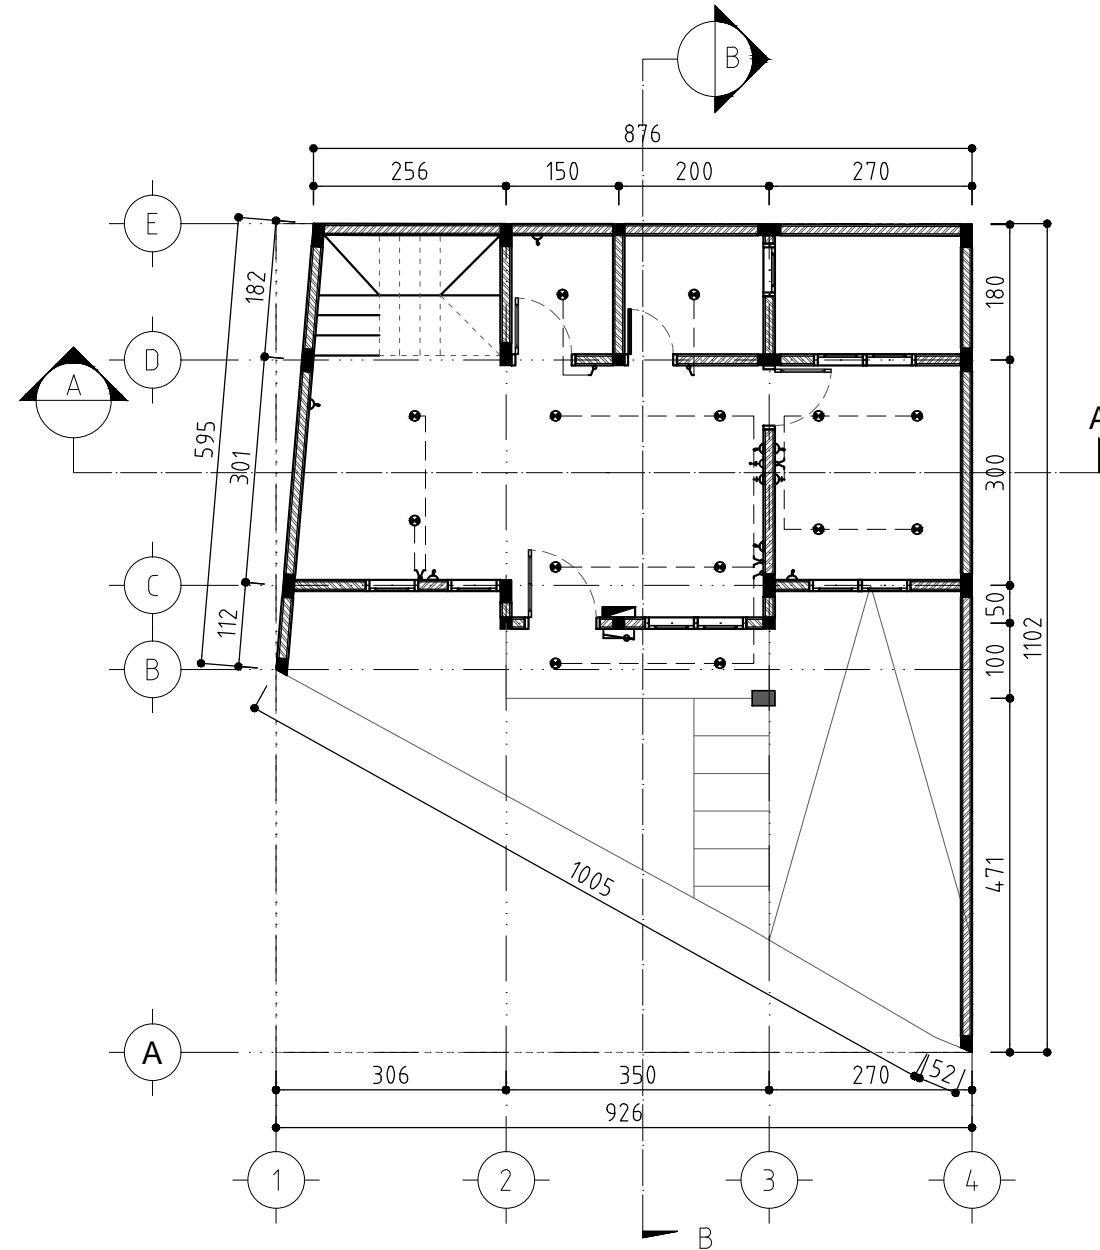

CATATAN

UKURAN GAMBAR TIDAK MENGIKAT, BISA DISESUAIKAN DENGAN DATA UKURAN DI LAPANGAN

NO	REVISI	TANGGAL	PARAF

PEMILIK	
ENNA MEILINA JALAN BEKASI TIMUR 6 RT 014 RW 010 NO.4 JAKARTA TIMUR	
KONTRAKTOR	
 <small>ENGINEERING - CIVIL - MECHANICAL &amp; ELECTRICAL ARCHITECTURE - DRAFTER</small>	

NAMA PROYEK	
<b>RUMAH TINGGAL</b>	

NAMA GAMBAR	SKALA
INSTALASI LISTRIK LT 1	1 : 100

DIGAMBAR	PERENCANA	DIPERIKSA	DISETUJUI
			
TAUFIK			


STATUS GAMBAR  
SHOPDRAWING

KODE GAMBAR	NO.REVISI	TANGGAL	NO. HAL
UTL-01	△		24


**DENAH INSTALASI LISTRIK LANTAI 1**  
 SKALA 1 : 100



AW	-PIPA TEBAL, UNTUK PERAIRAN YG MEMILIKI TEKANAN (UKURAN 1 - 3/4 INCHI)
P	-MESIH POMPA AIR
S	-AIR SUMUR
▲	-ARAH SALURAN AIR
W	-WASTAFEL
CD	-CLOSET DUDUK (TOTO)
SV	-SHOWER
KP	-KERAN STANDAR

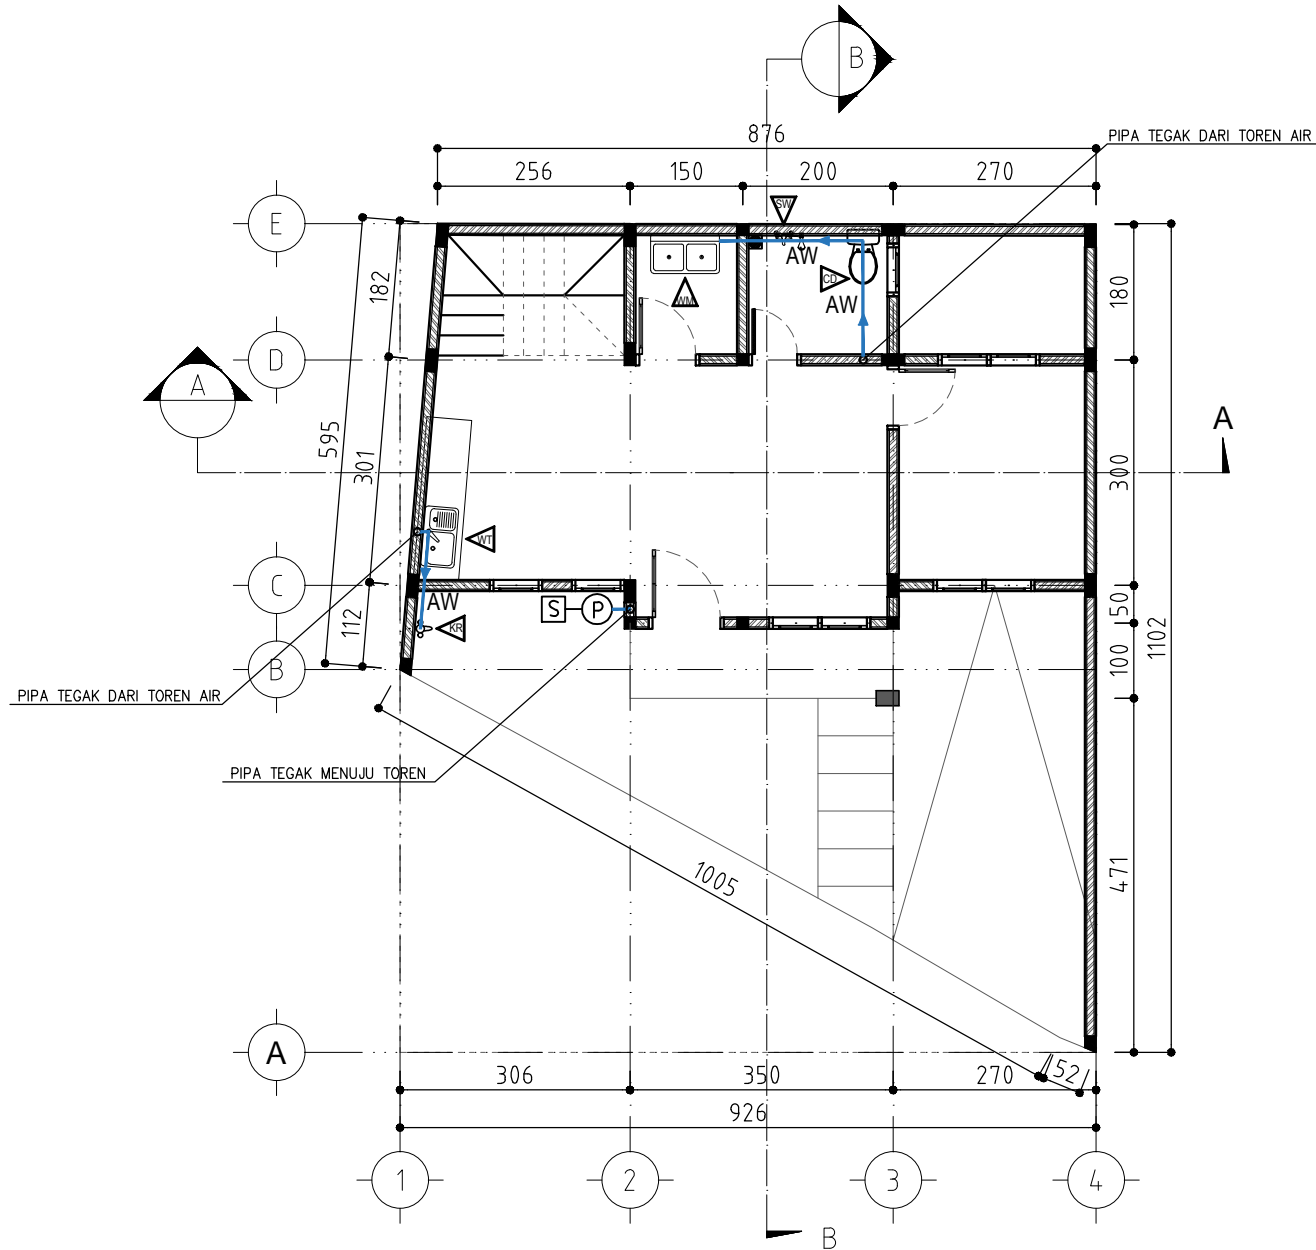

CATATAN

UKURAN GAMBAR TIDAK MENGIKAT, BISA DISESUAIKAN DENGAN DATA UKURAN DI LAPANGAN


△			
△			
△			
△			
△			
△			
△			
△			
△			
△			
△			
NO	REVISI	TANGGAL	PARAF

PEMILIK  
**ENNA MEILINA**  
 JALAN BEKASI TIMUR 6 RT 014 RW 010  
 NO.4 JAKARTA TIMUR

KONTRAKTOR  
**G.D.R ARCHITECT**  
 ENGINEERING - CIVIL - MECHANICAL & ELECTRICAL  
 ARCHITECTURE - DRAFTER


NAMA PROYEK  
**RUMAH TINGGAL**

NAMA GAMBAR		SKALA	
INSTALASI AIR BERSIH LT 1		1 : 100	
DIGAMBAR	PERENCANA	DIPERIKSA	DISETUJUI
Taufik			
STATUS GAMBAR SHOPDRAWING			
KODE GAMBAR	NO.REVISI	TANGGAL	NO. HAL
UTL-02	△		26

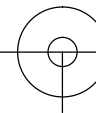 **DENAH INSTALASI AIR BERSIH LANTAI 1**  
 SKALA 1 : 100

RAHMAN TAUFIK, ST\_email = GambarDesignRumah@gmail.com

AW	-PIPA TEBAL, UNTUK PERAIRAN YG MEMILIKI TEKANAN (UKURAN 1 - 3/4 INCHI)
P	-MESIH POMPA AIR
S	-AIR SUMUR
▲	-ARAH SALURAN AIR
W	-WASTAFEL
CD	-CLOSET DUDUK (TOTO)
SV	-SHOWER
KP	-KERAN STANDAR

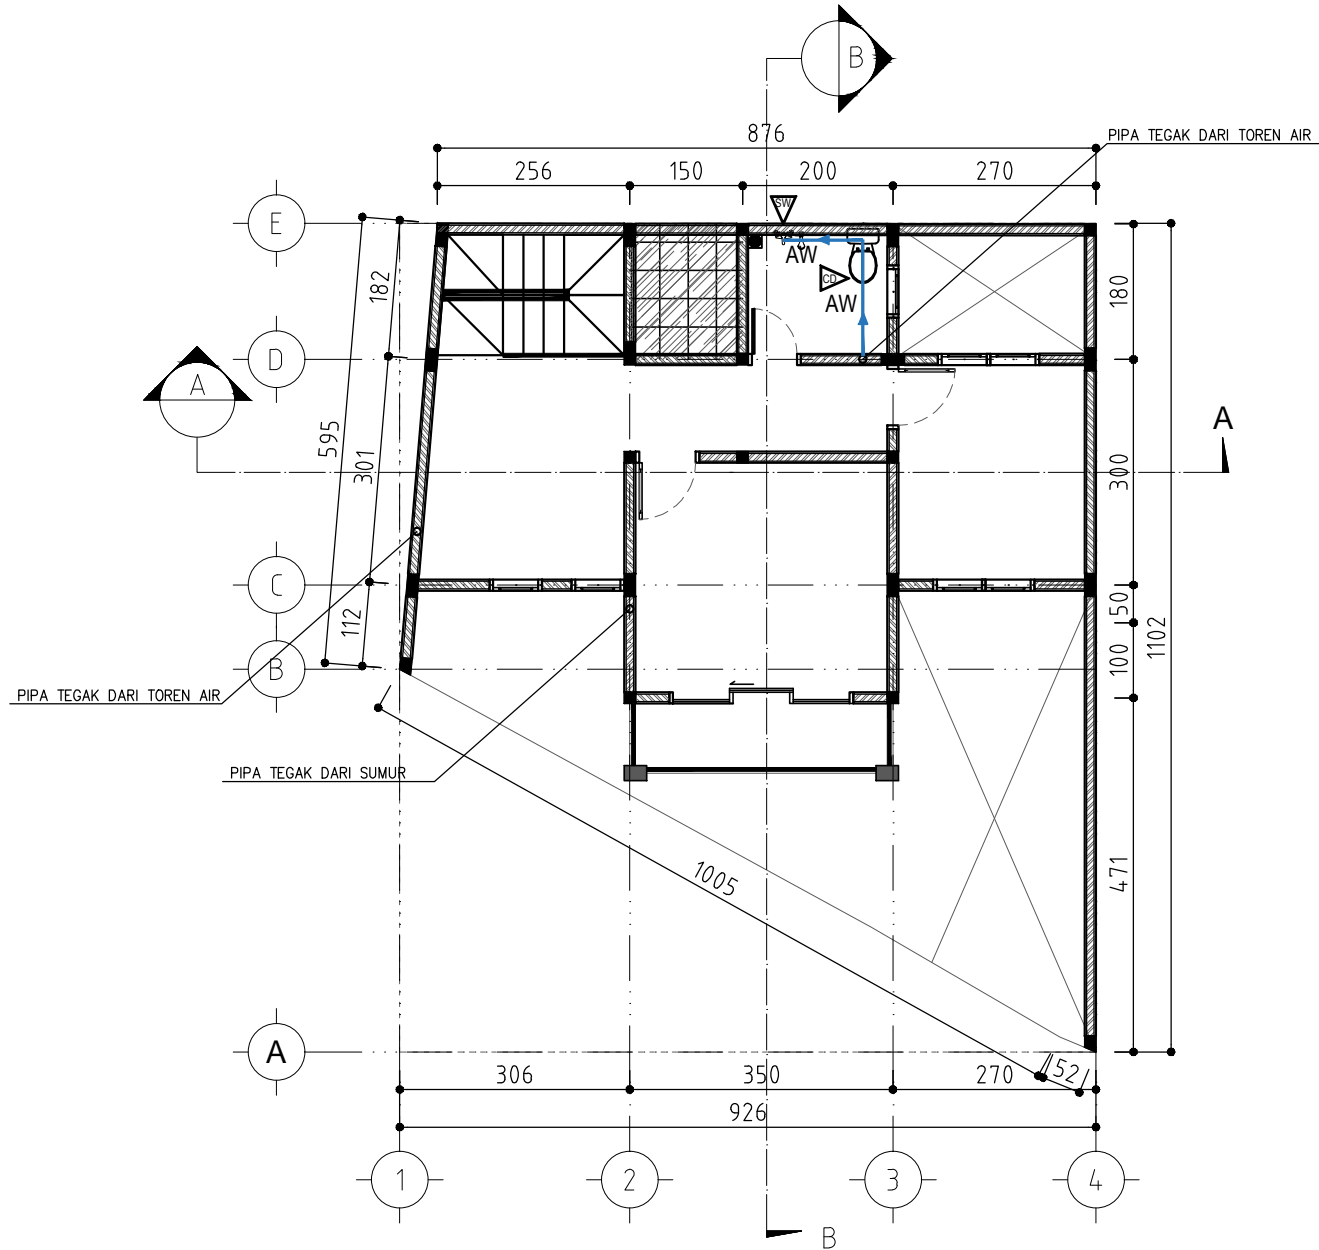

**CATATAN**

UKURAN GAMBAR TIDAK MENGIKAT, BISA DISESUAIKAN DENGAN DATA UKURAN DI LAPANGAN

NO	REVISI	TANGGAL	PARAF

**PEMILIK**  
ENNA MEILINA  
JALAN BEKASI TIMUR 6 RT 014 RW 010  
NO.4 JAKARTA TIMUR

**KONTRAKTOR**  
**G·D·R ARCHITECT**  
ENGINEERING - CIVIL - MECHANICAL & ELECTRICAL  
ARCHITECTURE - DRAFTER

**NAMA PROYEK**  
  
**RUMAH TINGGAL**

NAMA GAMBAR	SKALA
INSTALASI AIR BERSIH LT2	1 : 100

DIGAMBAR	PERENCANA	DIPERIKSA	DISETUJUI
Taufik			


**STATUS GAMBAR**  
SHOPDRAWING

KODE GAMBAR	NO.REVISI	TANGGAL	NO. HAL
UTL-02			27

**DENAH INSTALASI AIR BERSIH LANTAI 2**  
SKALA 1 : 100

RAHAMAN TAUFIK, ST\_email = GambarDesignRumah@gmail.com

AW	-PIPA TEBAL, UNTUK PERAIRAN YG MEMILIKI TEKANAN (UKURAN 1 - 3/4 INCHI)
P	-MESIH POMPA AIR
S	-AIR SUMUR
▲	-ARAH SALURAN AIR
W	-WASTAFEL
CD	-CLOSET DUDUK (TOTO)
SV	-SHOWER
KR	-KERAN STANDAR

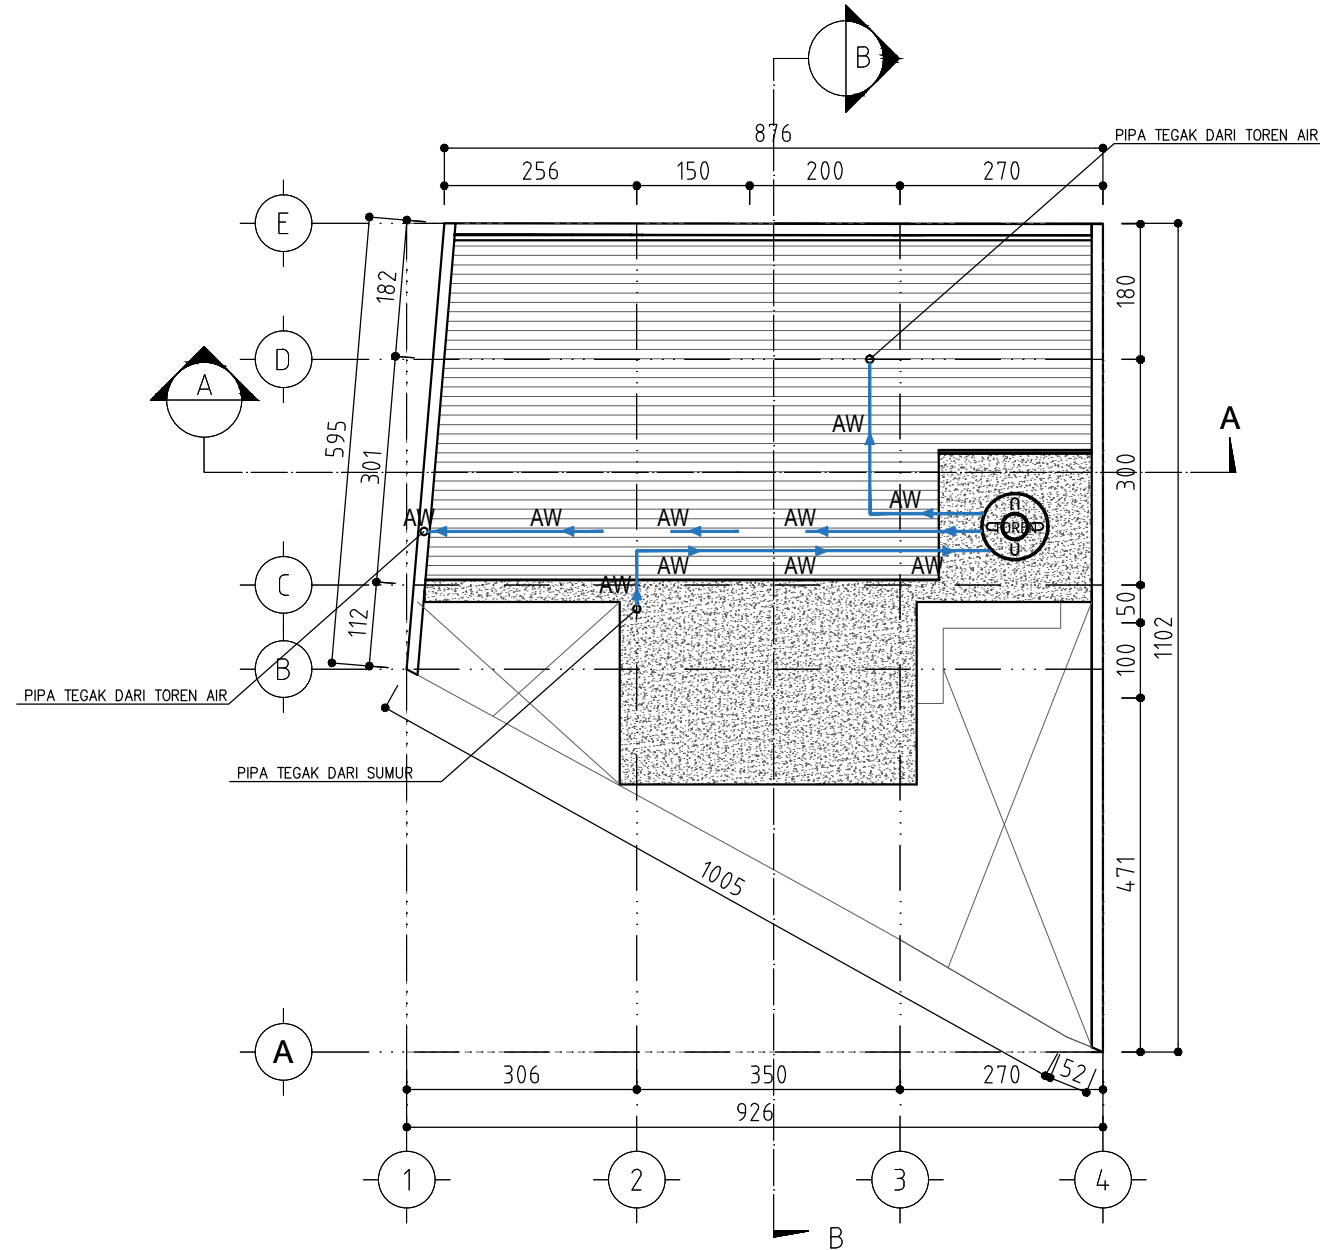

**DENAH INSTALASI AIR BERSIH ATAP**  
SKALA 1 : 100

CATATAN

UKURAN GAMBAR TIDAK MENGIKAT, BISA DISESUAIKAN DENGAN DATA UKURAN DI LAPANGAN

△			
△			
△			
△			
△			
△			
△			
△			
△			
△			
△			
△			
△			
△			
△			
△			
NO	REVISI	TANGGAL	PARAF


**PEMILIK**  
ENNA MEILINA  
JALAN BEKASI TIMUR 6 RT 014 RW 010  
NO.4 JAKARTA TIMUR

**KONTRAKTOR**  
**G·D·R ARCHITECT**  
ENGINEERING - CIVIL - MECHANICAL & ELECTRICAL  
ARCHITECTURE - DRAFTER

**NAMA PROYEK**  
**RUMAH TINGGAL**


NAMA GAMBAR		SKALA	
INSTALASI AIR BERSIH ATAP		1 : 100	
DIGAMBAR	PERENCANA	DIPERIKSA	DISETUJUI
Taufik			
STATUS GAMBAR <b>SHOPDRAWING</b>			
KODE GAMBAR	NO.REVISI	TANGGAL	NO. HAL
UTL-02	△		28



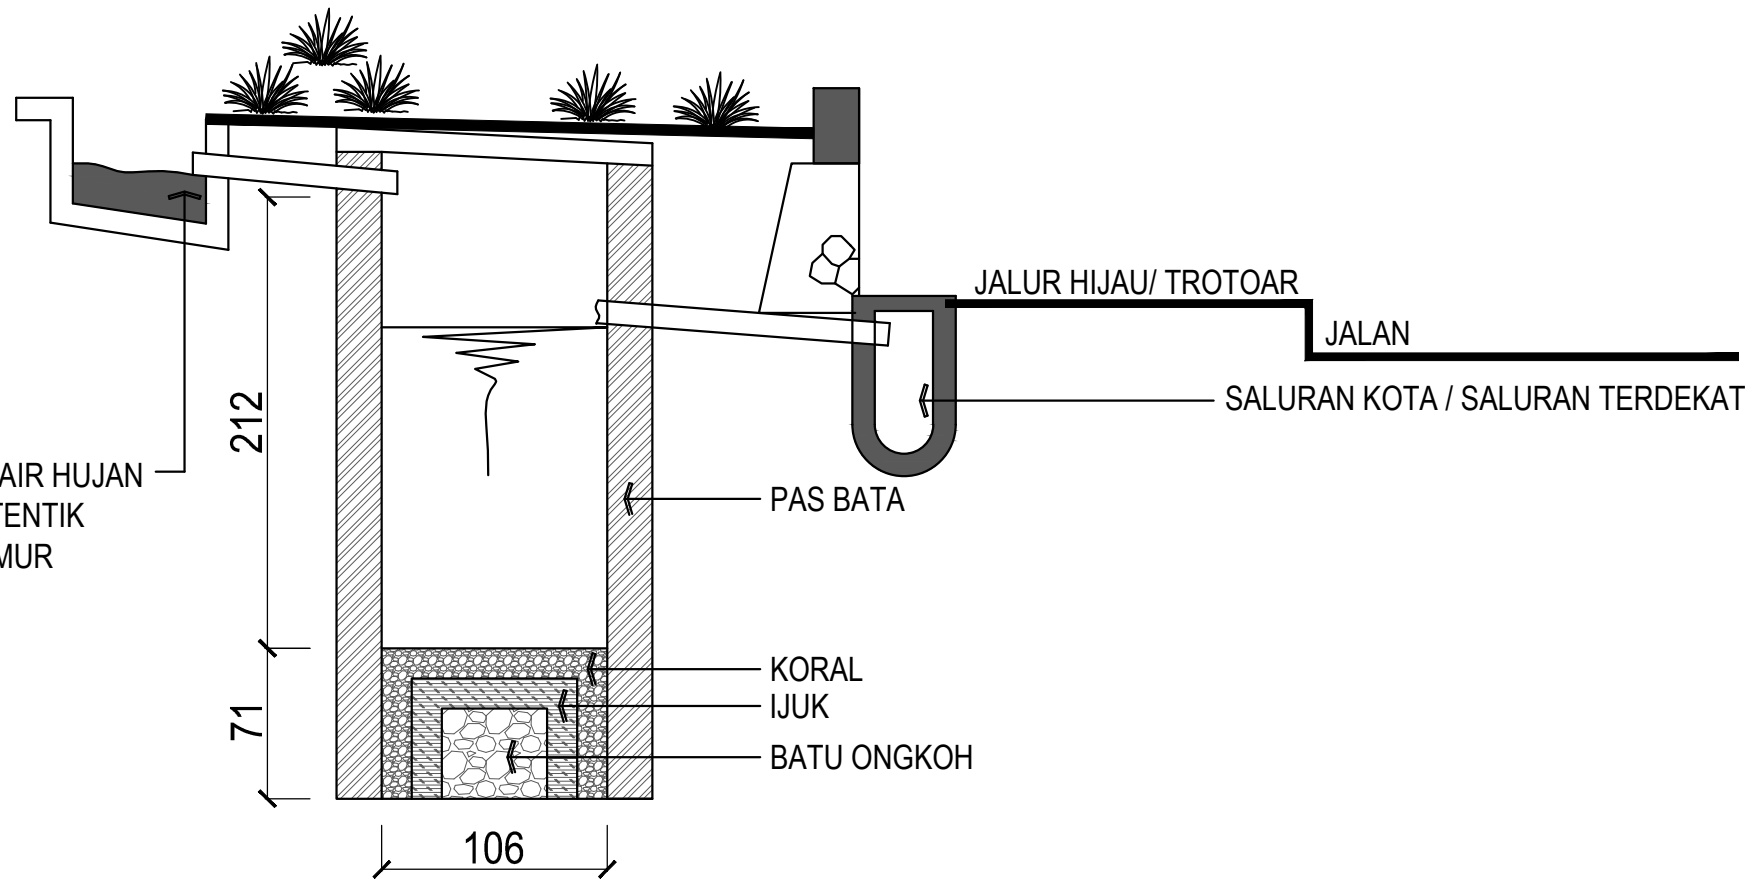

SALURAN PENAMPUNGAN AIR HUJAN  
DI ISI BATU DAN IJUK GEDTENTIK  
SBG SARINGAN AIR KE SUMUR  
RESAPAN  
( PAKAI SARINGAN )

SALURAN PENANPUNGAN AIR HUJAN

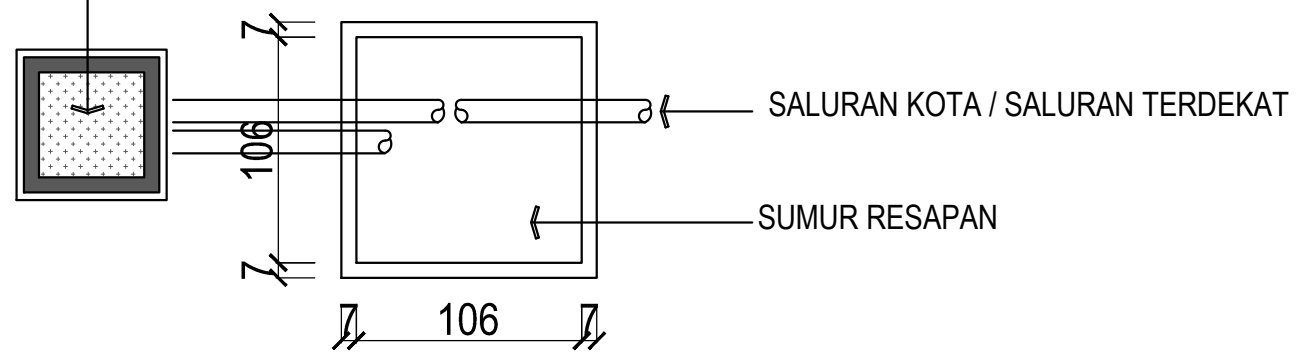

volume sumur resapan air hujan 25 m2 sama dengan 1 m3			
is.bid.atap	jmlh.titik	volume	diameter dan kedalaman
56 M2	1	2.24 M3	$\Sigma = 1.5 m$ dl = 4m v = 9 M3

DETAIL RESAPAN  
SKALA 1 : 50

### CATATAN

UKURAN GAMBAR TIDAK MENGIKAT, BISA DISESUAIKAN  
DENGAN DATA UKURAN DI LAPANGAN

NO	REVISI	TANGGAL	PARAF

**PEMILIK**

ENNA MEILINA  
JALAN BEKASI TIMUR 6 RT 014 RW 010  
NO.4 JAKARTA TIMUR

**KONTRAKTOR**




**NAMA PROYEK**


**RUMAH TINGGAL**

NAMA GAMBAR		SKALA	
DETAIL RESAPAN		1: 50	
DIGAMBAR	PERENCANA	DIPERIKSA	DISETUJUI
STATUS GAMBAR SHOPDRAWING			
KODE GAMBAR	NO.REVISI	TANGGAL	NO. HAL
ULT-05	△		30




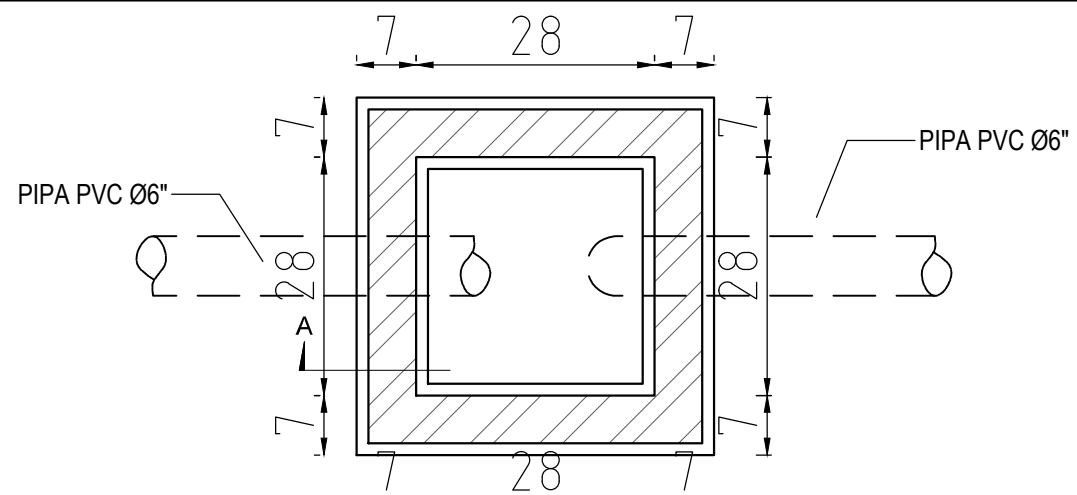


**DENAH BAK KONTROL**  
SKALA 1 : 10

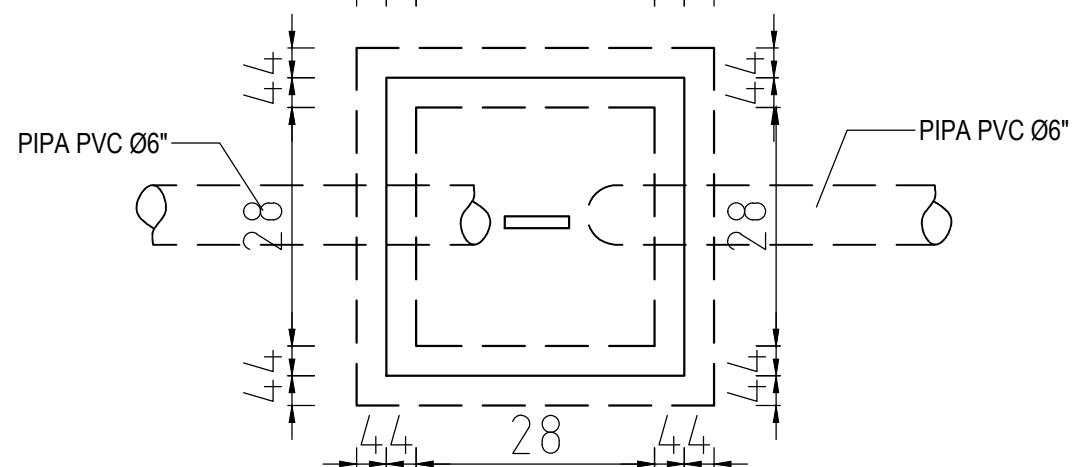


**TAMPAK BAK KONTROL**  
SKALA 1 : 10

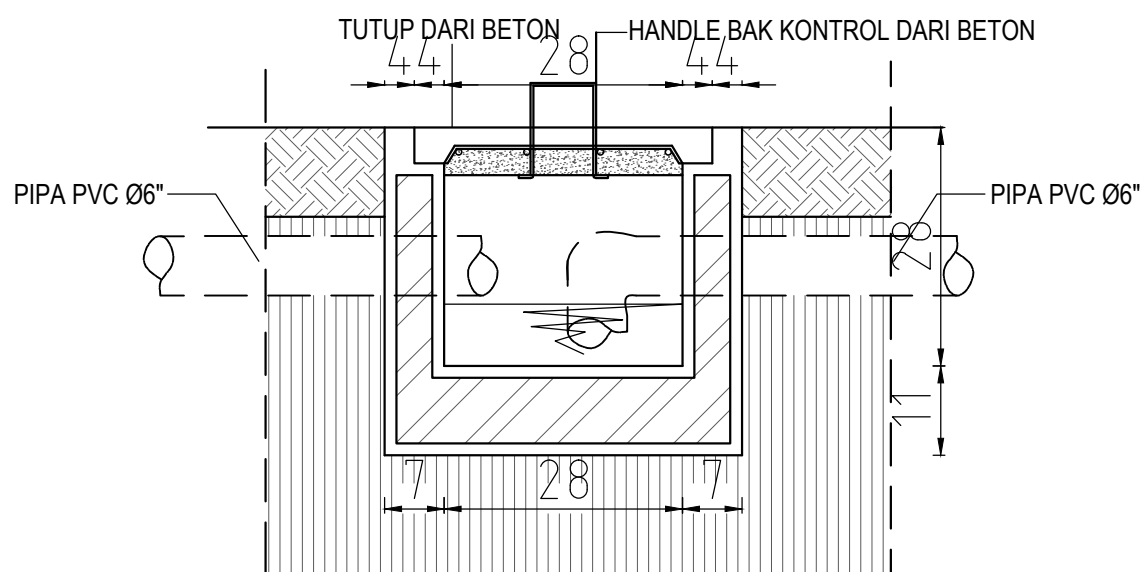


**POTONGAN A BAK KONTROL**  
SKALA 1 : 10

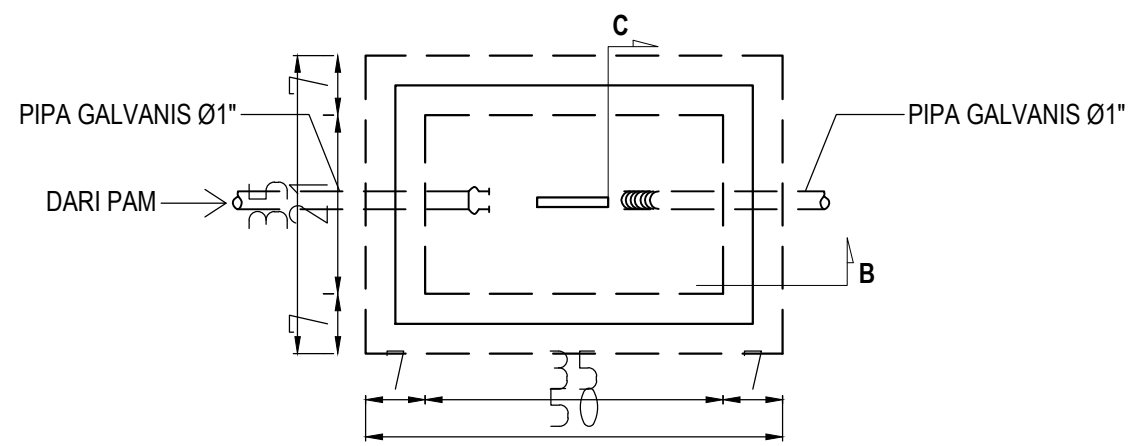

**DENAH BAK METER AIR**  
SKALA 1 : 10

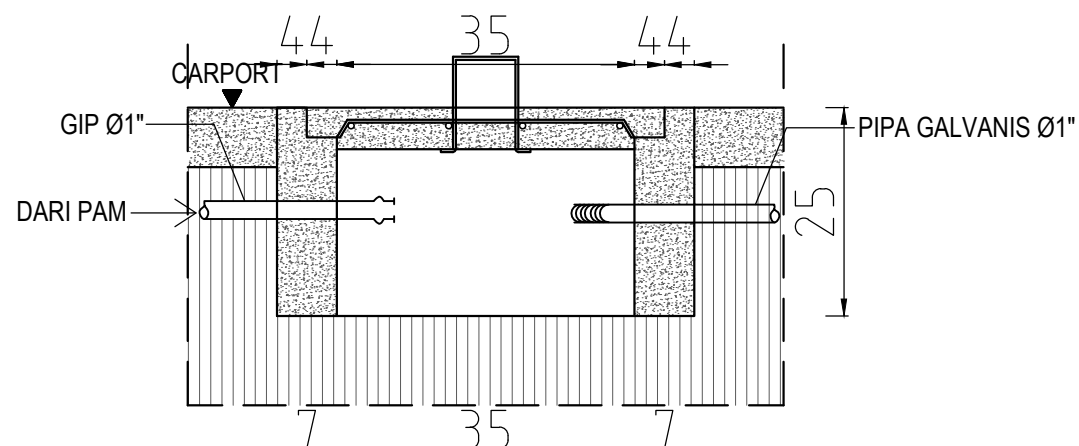

**POTONGAN B**  
SKALA 1 : 10

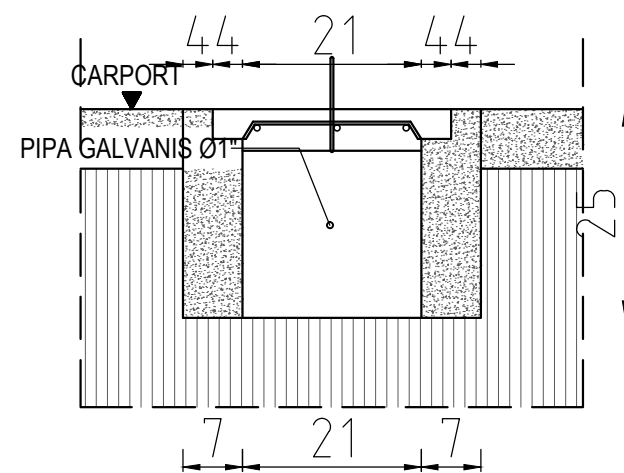

**POTONGAN C**  
SKALA 1 : 10

CATANAN

UKURAN GAMBAR TIDAK MENGIKAT, BISA DISESUAIKAN DENGAN DATA UKURAN DI LAPANGAN

NO	REVISI	TANGGAL	PARAF

PEMILIK  
ENNA MEILINA  
JALAN BEKASI TIMUR 6 RT 014 RW 010  
NO.4 JAKARTA TIMUR

KONTRAKTOR  
**G.D.R ARCHITECT**  
ENGINEERING - CIVIL - MECHANICAL & ELECTRICAL  
ARCHITECTURE - DRAFTER

NAMA PROYEK  
**RUMAH TINGGAL**

NAMA GAMBAR  
DETAIL BAK KONTROL

SKALA  
1 : 10

DIGAMBAR	PERENCANA	DIPERIKSA	DISETUJUI

TAUFIK


STATUS GAMBAR  
SHOPDRAWING

KODE GAMBAR	NO.REVISI	TANGGAL	NO. HAL
ULT-07			32

Rahman Taufik, ST email = GambarDesignRumah@gmail.com



FD	-FLOOR DRAIN/ROOF DRAIN
D	PIPA STANDAR, UNTUK DIPAKAI BUANGAN(UKURAN 3 INCHI)
C	PIPA STANDAR, UNTUK SALURAN BAKI(UKURAN 4 INCHI)
▲	-ARAH SALURAN AIR
BK	-BAK KONTROL
△	-CLOSET DUDUK (AMERICAN STANDART)
▽	-SHOWER
▽	-KERAN STANDAR
▽	-WASTAFEL

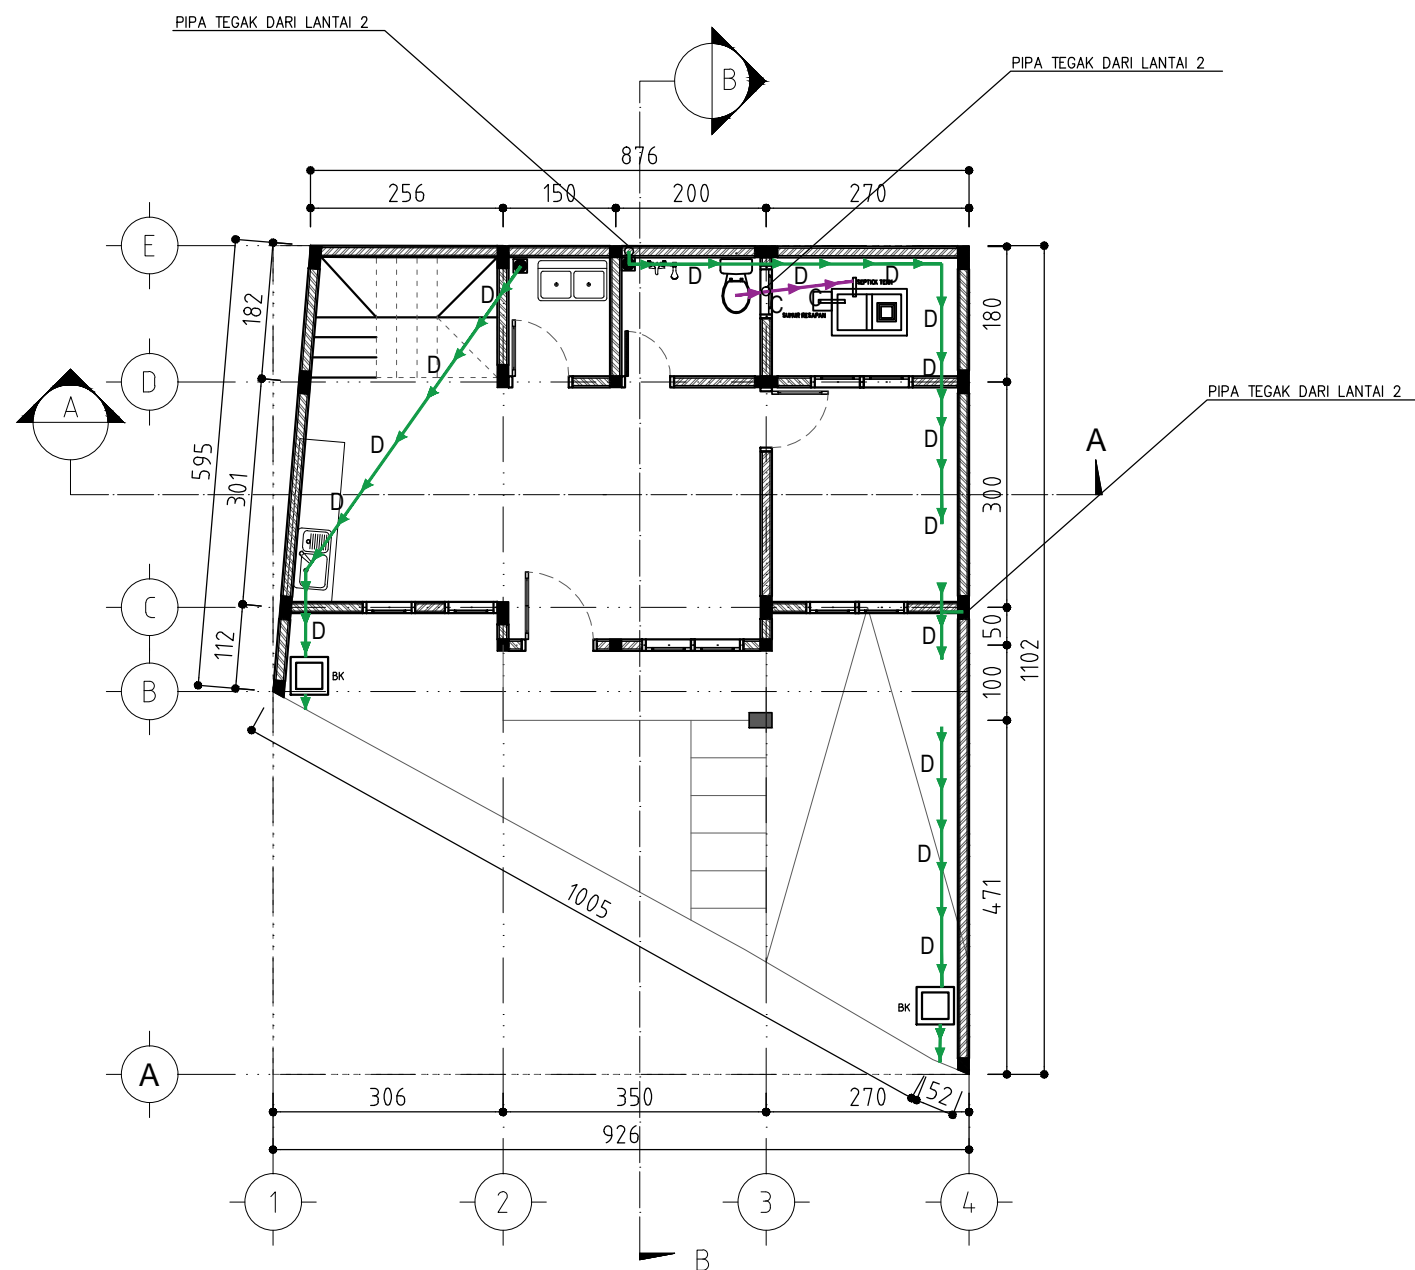

**DENAH INSTALASI AIR KOTOR LANTAI 1**  
SKALA 1 : 100

**CATATAN**

UKURAN GAMBAR TIDAK MENGIKAT, BISA DISESUAIKAN DENGAN DATA UKURAN DI LAPANGAN

△			
△			
△			
△			
△			
△			
△			
△			
△			
△			
△			
△			
△			
△			
NO	REVISI	TANGGAL	PARAF

PEMILIK  
ENNA MEILINA  
JALAN BEKASI TIMUR 6 RT 014 RW 010  
NO.4 JAKARTA TIMUR

KONTRAKTOR

**G·D·R**  
ARCHITECT

ENGINEERING - CIVIL - MECHANICAL & ELECTRICAL  
ARCHITECTURE - DRAFTER

NAMA PROYEK  
**RUMAH TINGGAL**

NAMA GAMBAR	SKALA
INSTALASI AIR KOTOR LT1	1 : 100


DIGAMBAR	PERENCANA	DIPERIKSA	DISETUJUI
<i>Taufik</i>			

TAUFIK

STATUS GAMBAR  
**SHOPDRAWING**

KODE GAMBAR	NO.REVISI	TANGGAL	NO. HAL
UTL-04	△		34

FD	-FLOOR DRAIN/ROOF DRAIN
D	PIPA STANDAR, UNTUK DIPAKAI BUANGAN(UKURAN 3 INCHI)
C	PIPA STANDAR, UNTUK SALURAN BAK(UKURAN 4 INCHI)
▲	-ARAH SALURAN AIR
BK	-BAK KONTROL
△	-CLOSET DUDUK (AMERICAN STANDART)
△	-SHOWER
△	-KERAN STANDAR
△	-WASTAFEL

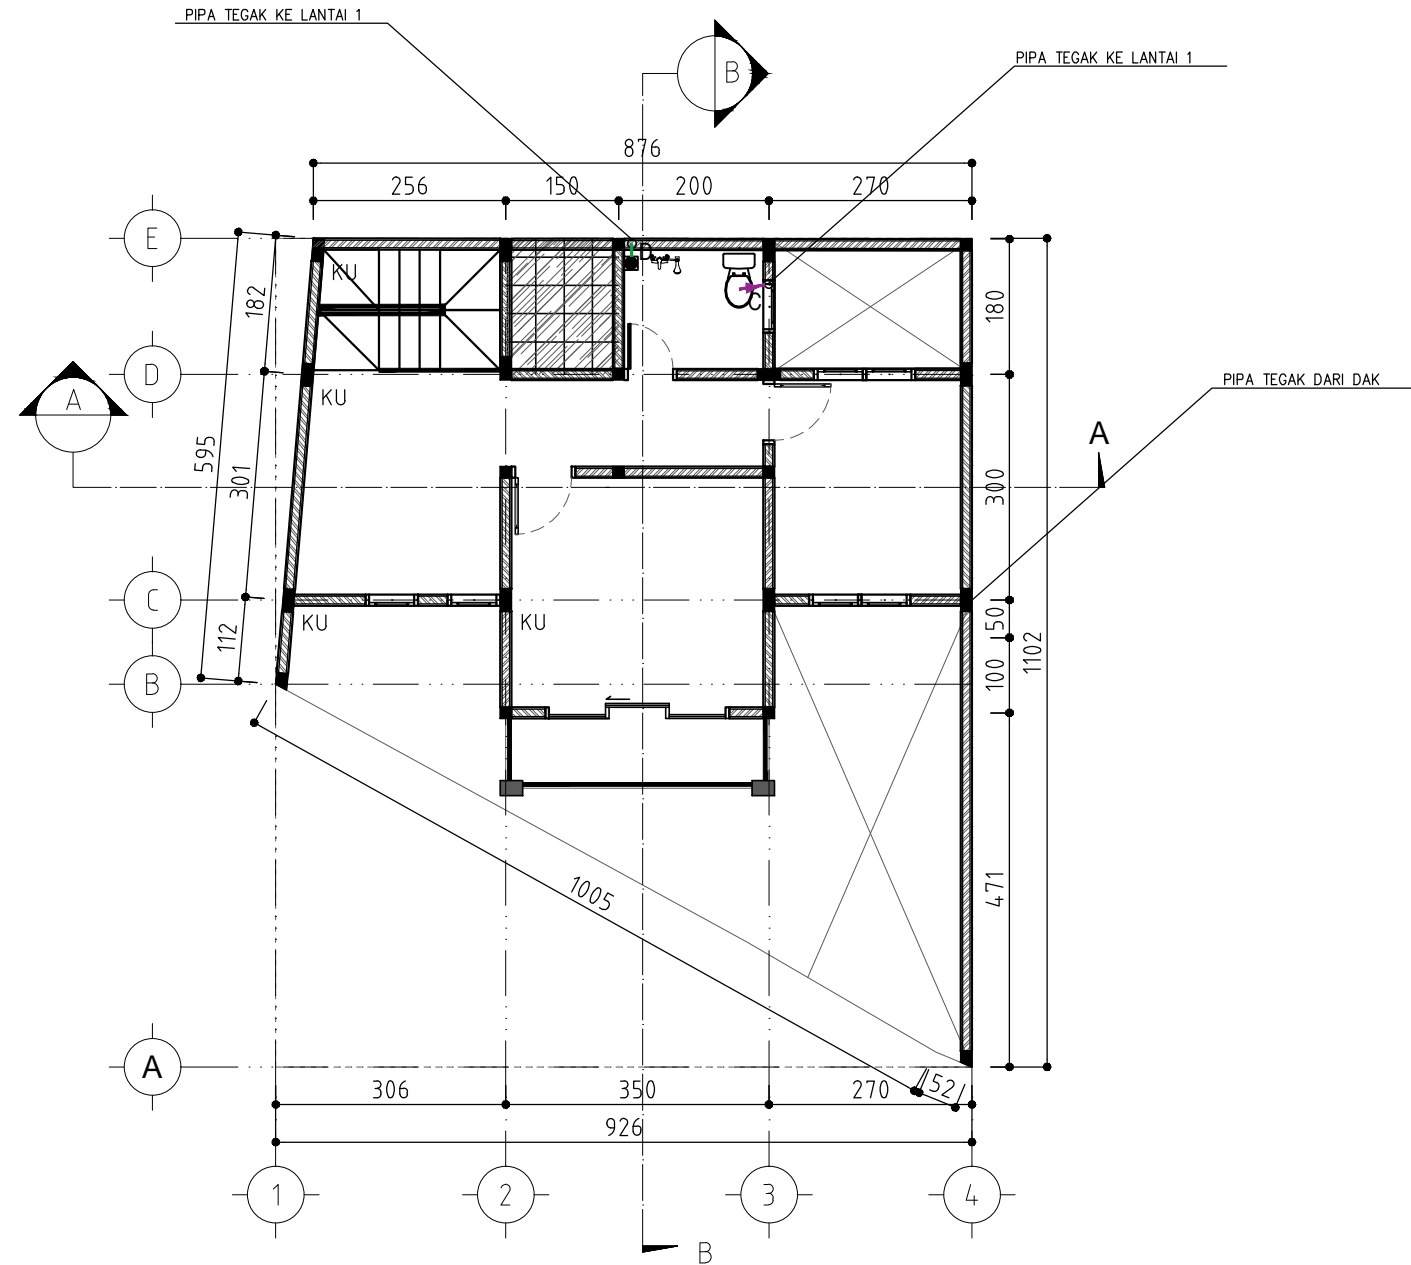

CATATAN

UKURAN GAMBAR TIDAK MENGIKAT, BISA DISESUAIKAN DENGAN DATA UKURAN DI LAPANGAN

△			
△			
△			
△			
△			
△			
△			
△			
△			
△			
NO	REVISI	TANGGAL	PARAF

PEMILIK  
ENNA MEILINA  
JALAN BEKASI TIMUR 6 RT 014 RW 010  
NO.4 JAKARTA TIMUR

KONTRAKTOR

ENGINEERING - CIVIL - MECHANICAL & ELECTRICAL  
ARCHITECTURE - DRAFTER

NAMA PROYEK  
**RUMAH TINGGAL**

NAMA GAMBAR	SKALA
INSTALASI AIR KOTOR LT2	1 : 100


DIGAMBAR	PERENCANA	DIPERIKSA	DISETUJUI
TAUFIK			

STATUS GAMBAR  
**SHOPDRAWING**

KODE GAMBAR	NO.REVISI	TANGGAL	NO. HAL
UTL-04	△		35

DENAH INSTALASI AIR KOTOR LANTAI 2  
SKALA 1 : 100

FD	FLOOR DRAIN/ROOF DRAIN
D	PIPA STANDAR, UNTUK DIPAKAI BUANGAN(UKURAN 3 INCHI)
C	PIPA STANDAR, UNTUK SALURAN BAKI(UKURAN 4 INCHI)
◄	-ARAH SALURAN AIR
BK	-BAK KONTROL
△	-CLOSET DUDUK (AMERICAN STANDART)
△	-SHOWER
△	-KERAN STANDAR
△	-WASTAFEL

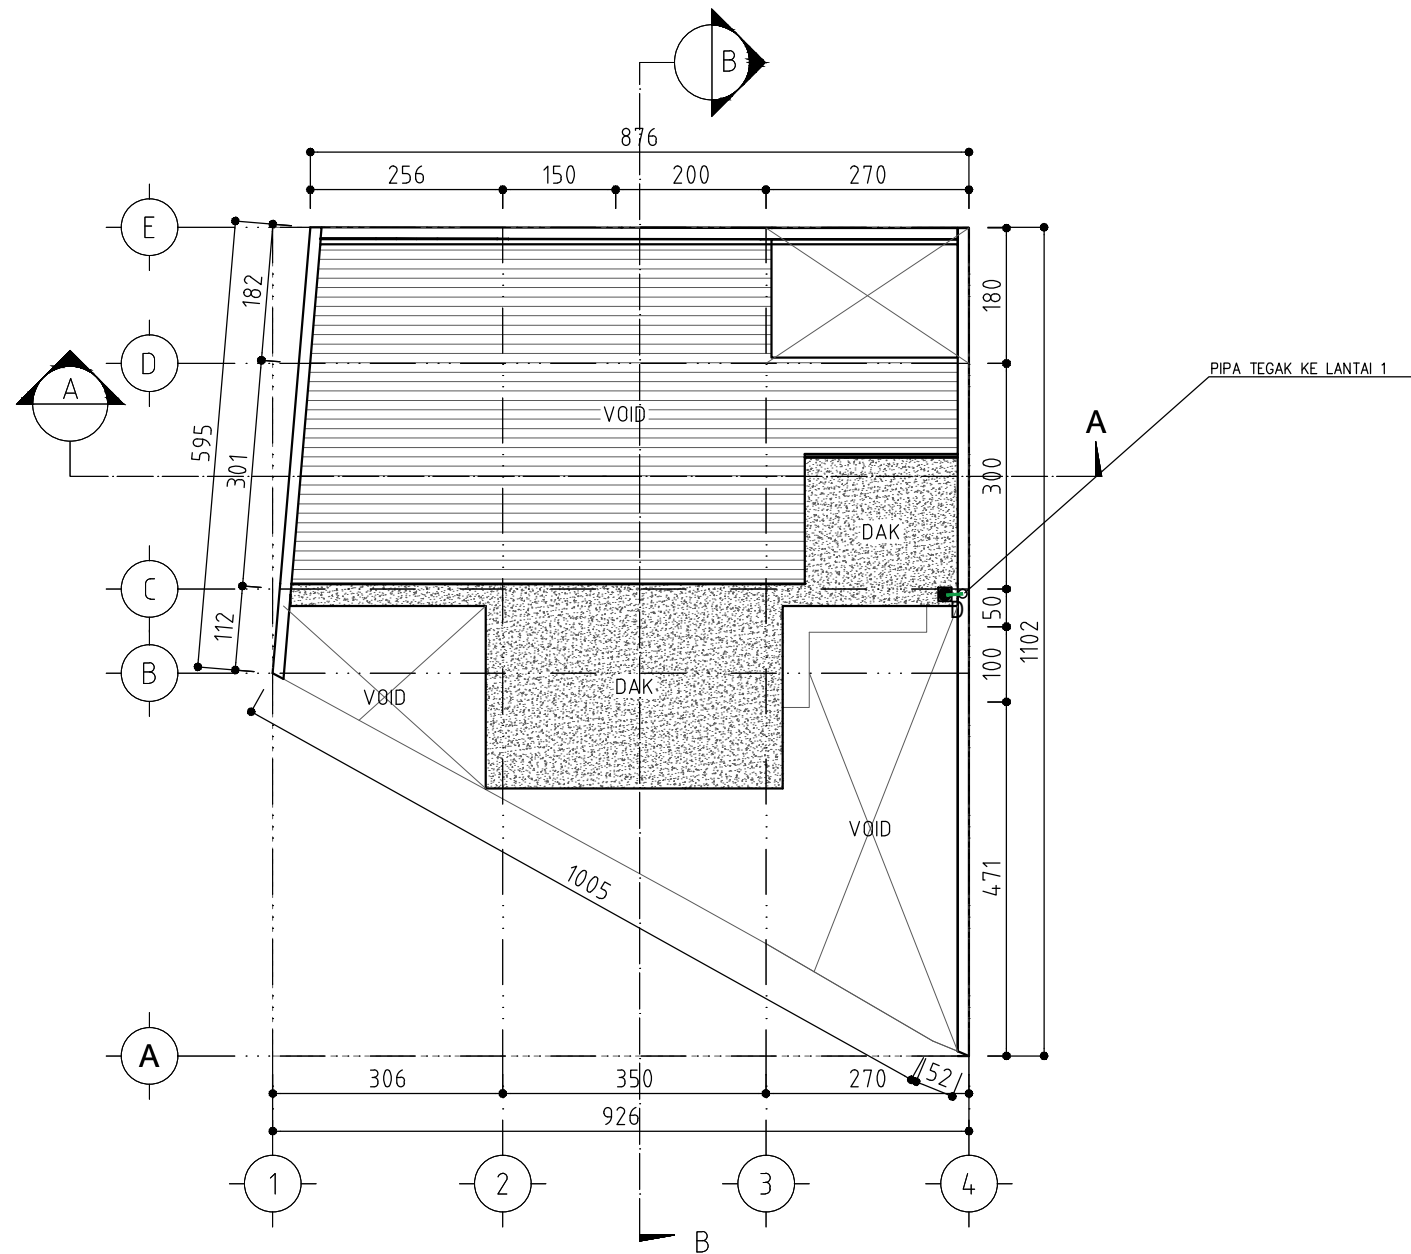

**CATATAN**

UKURAN GAMBAR TIDAK MENGIKAT, BISA DISESUAIKAN DENGAN DATA UKURAN DI LAPANGAN

NO	REVISI	TANGGAL	PARAF

**PEMILIK**  
 ENNA MEILINA  
 JALAN BEKASI TIMUR 6 RT 014 RW 010  
 NO.4 JAKARTA TIMUR




**NAMA PROYEK**  
 RUMAH TINGGAL

<b>NAMA GAMBAR</b>		<b>SKALA</b>	
INSTALASI AIR KOTOR ATAP		1 : 100	
<b>DIGAMBAR</b>	<b>PERENCANA</b>	<b>DIPERIKSA</b>	<b>DISETUJUI</b>
TAUFIK			
<b>STATUS GAMBAR</b>			
SHOPDRAWING			
<b>KODE GAMBAR</b>	<b>NO.REVISI</b>	<b>TANGGAL</b>	<b>NO. HAL</b>
UTL-04	△		36

**DENAH INSTALASI AIR KOTOR ATAP**  
 SKALA 1 : 100

RAHMAN TAUFIK, ST\_email = GambarDesignRumah@gmail.com

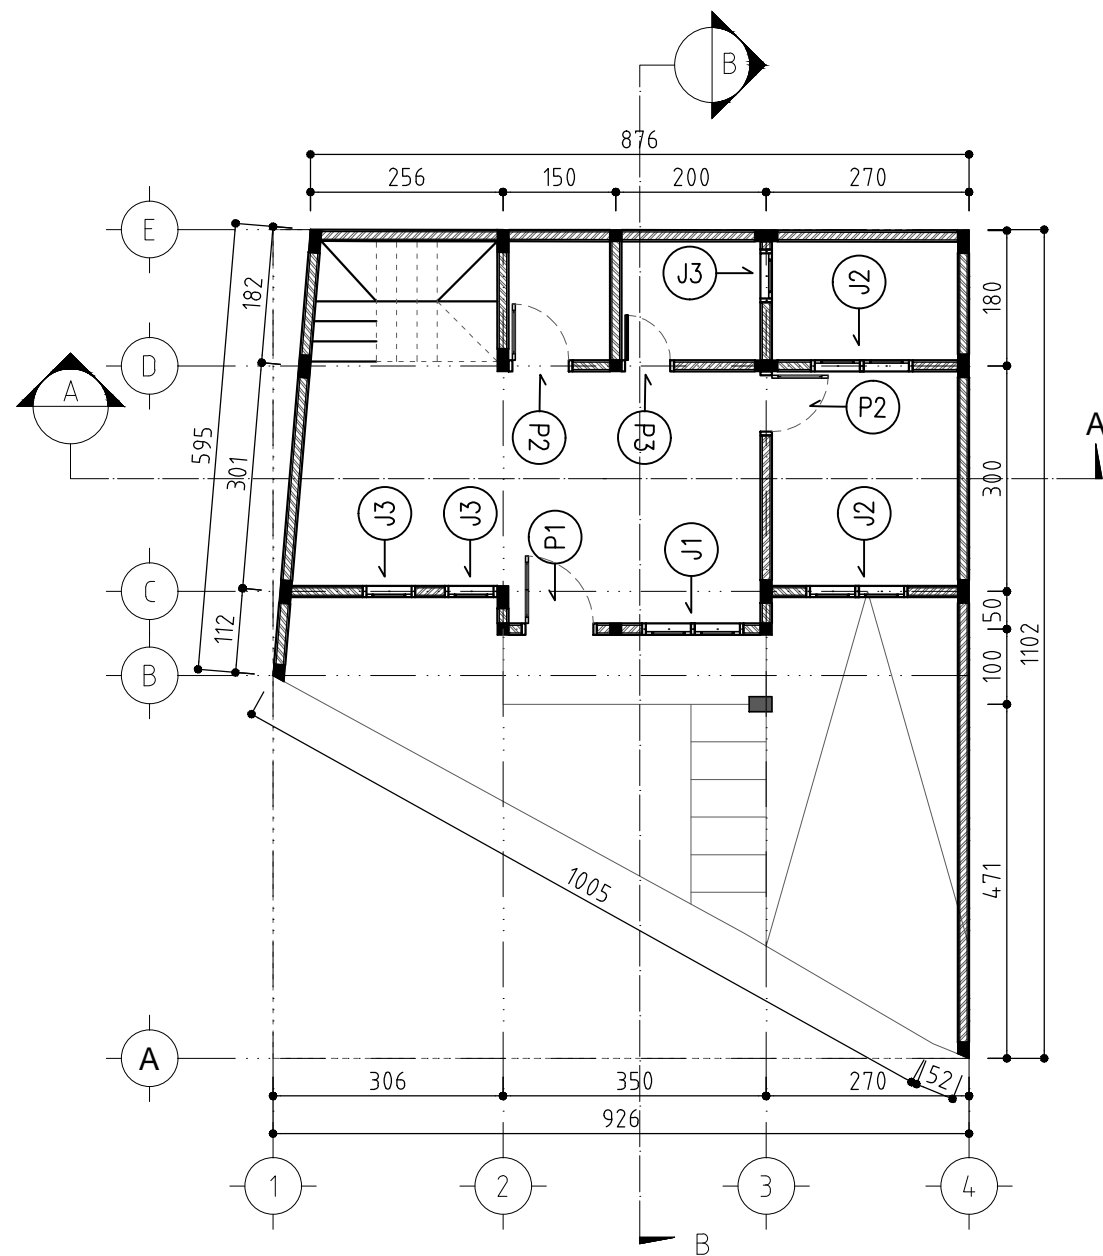

**DENAH KUSEN LANTAI 1**  
SKALA 1 : 100

**CATATAN**

UKURAN GAMBAR TIDAK MENGIKAT, BISA DISESUAIKAN DENGAN DATA UKURAN DI LAPANGAN

NO	REVISI	TANGGAL	PARAF

**PEMILIK**  
ENNA MEILINA  
JALAN BEKASI TIMUR 6 RT 014 RW 010  
NO.4 JAKARTA TIMUR

**KONTRAKTOR**  
**G·D·R ARCHITECT**  
ENGINEERING - CIVIL - MECHANICAL & ELECTRICAL  
ARCHITECTURE - DRAFTER

**NAMA PROYEK**  
**RUMAH TINGGAL**


NAMA GAMBAR	SKALA
DENAH KUSEN LANTAI 1	1 : 100

DIGAMBAR	PERENCANA	DIPERIKSA	DISETUJUI
Taufik			

**STATUS GAMBAR**  
SHOPDRAWING

KODE GAMBAR	NO.REVISI	TANGGAL	NO. HAL
ARS - 01	-		37

RAHMAN TAUFIK, ST\_email = GambarDesignRumah@gmail.com

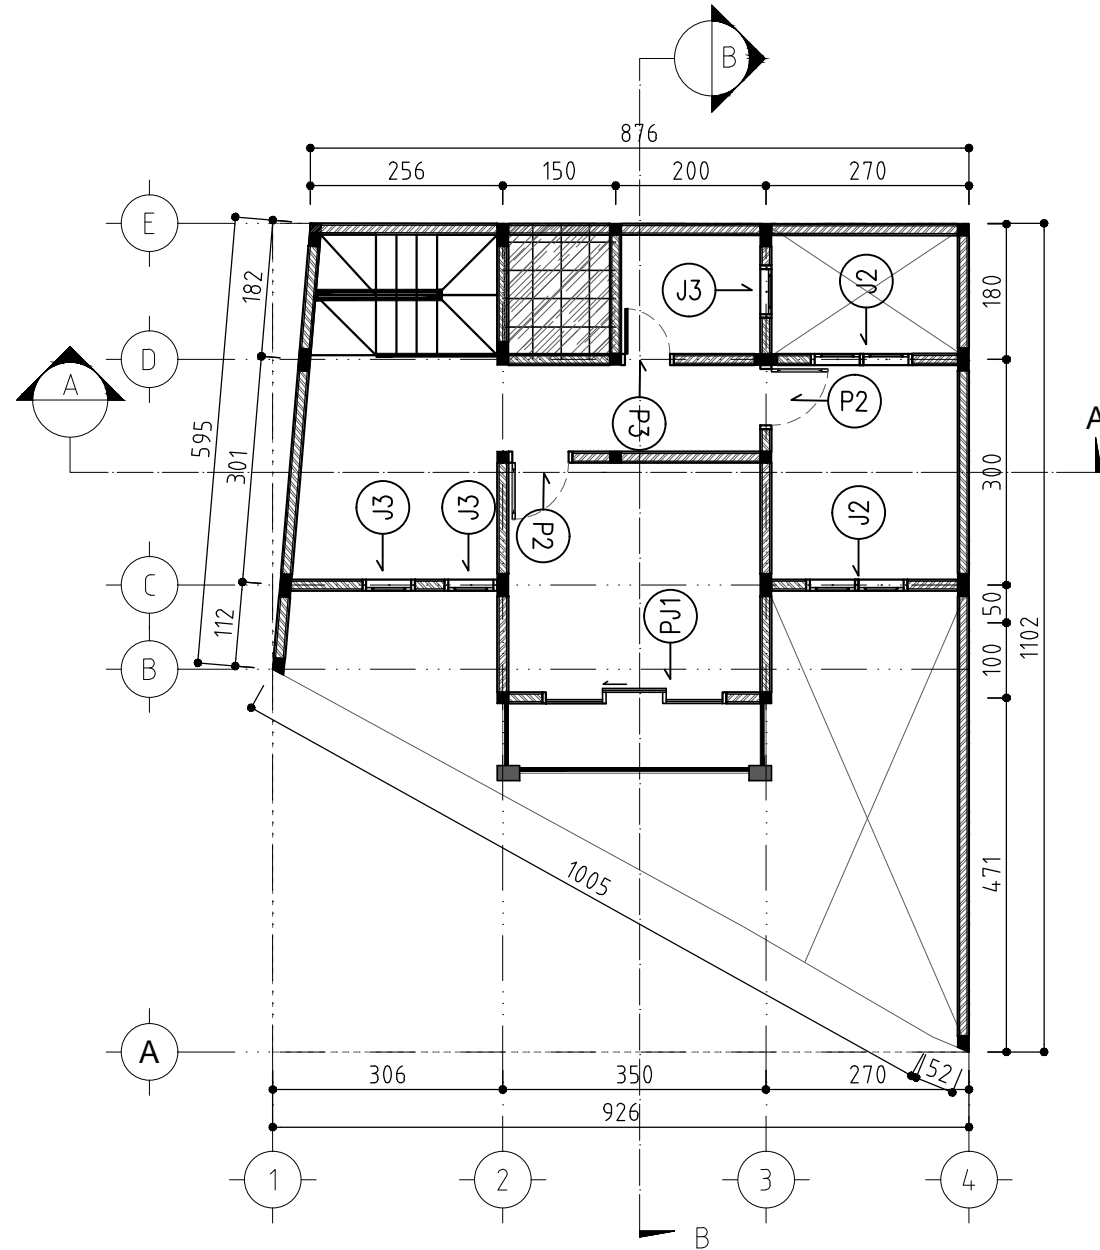

DENAH KUSEN LANTAI 2  
SKALA 1 : 100

CATATAN

UKURAN GAMBAR TIDAK MENGIKAT, BISA DISESUAIKAN  
DENGAN DATA UKURAN DI LAPANGAN

NO	REVISI	TANGGAL	PARAF




PEMILIK  
ENNA MEILINA  
JALAN BEKASI TIMUR 6 RT 014 RW 010  
NO.4 JAKARTA TIMUR

KONTRAKTOR  
**G·D·R**  
**ARCHITECT**  
ENGINEERING - CIVIL - MECHANICAL & ELECTRICAL  
ARCHITECTURE - DRAFTER

NAMA PROYEK  
**RUMAH TINGGAL**

NAMA GAMBAR		SKALA	
DENAH KUSEN LANTAI 2		1 : 100	
DIGAMBAR	PERENCANA	DIPERIKSA	DISETUJUI
Taufik			
STATUS GAMBAR			
SHOPDRAWING			
KODE GAMBAR	NO. REVISI	TANGGAL	NO. HAL
ARS - 01			38

TYPE	PJ1
------	-----

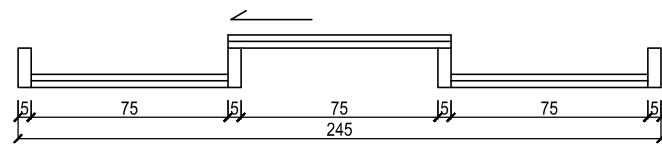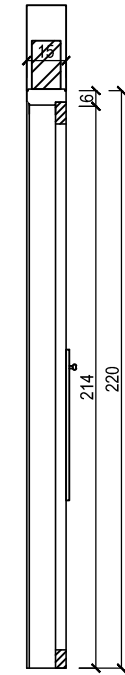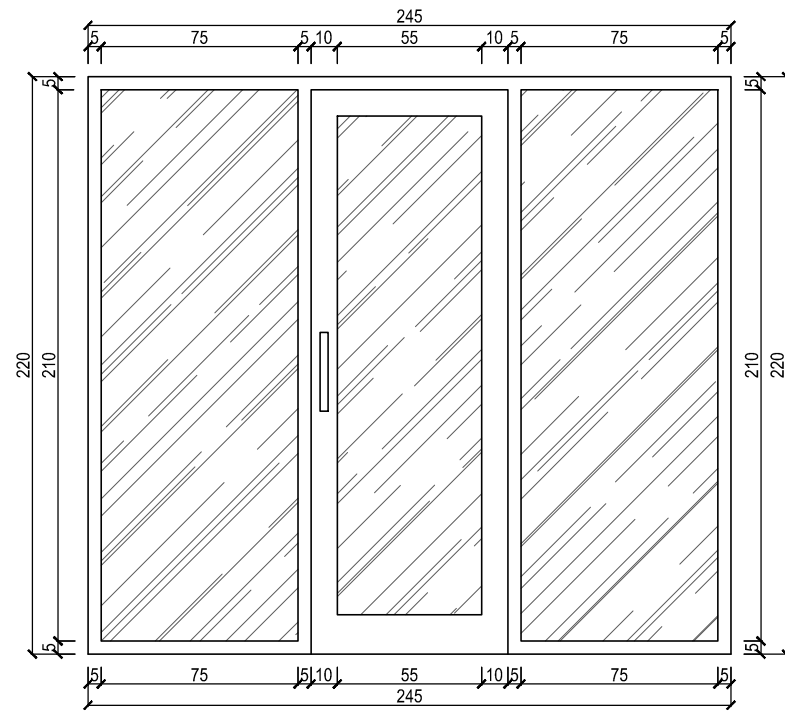

JUMLAH	1 BUAH
POSISI/LETAK	R.TIDUR
KUSEN	ALUMINIUM 4"
KACA	KACA POLOS
DAUN PINTU	ALUMINIUM

CATATAN

UKURAN GAMBAR TIDAK MENGIKAT, BISA DISESUAIKAN DENGAN DATA UKURAN DI LAPANGAN

NO	REVISI	TANGGAL	PARAF

PEMILIK  
 ENNA MEILINA  
 JALAN BEKASI TIMUR 6 RT 014 RW 010  
 NO.4 JAKARTA TIMUR

KONTRAKTOR




**G.D.R**  
**ARCHITECT**  
 ENGINEERING - CIVIL - MECHANICAL & ELECTRICAL  
 ARCHITECTURE - DRAFTER

NAMA PROYEK  
**RUMAH TINGGAL**




NAMA GAMBAR	SKALA
DETAIL KUSEN	1 : 100

DIGAMBAR	PERENCANA	DIPERIKSA	DISETUJUI
			
TAUFIK			

STATUS GAMBAR  
**SHOPDRAWING**

KODE GAMBAR	NO.REVISI	TANGGAL	NO. HAL
ARS-02			39

TYPE	P3
------	----

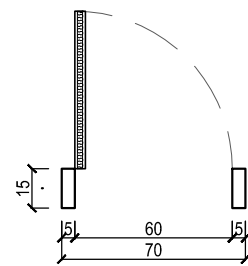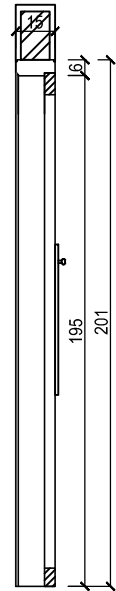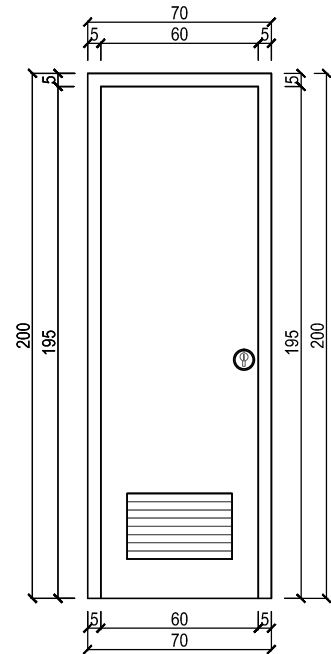

JUMLAH	2 BUAH
POSISI/LETAK	KM/WC
KUSEN	PVC
KACA	
DAUN PINTU	PVC

CATATAN

UKURAN GAMBAR TIDAK MENGIKAT, BISA DISESUAIKAN DENGAN DATA UKURAN DI LAPANGAN

△			
△			
△			
△			
△			
△			
△			
△			
△			
△			
△			
△			
△	-	-	
NO	REVISI	TANGGAL	PARAF

PEMILIK  
 ENNA MEILINA  
 JALAN BEKASI TIMUR 6 RT 014 RW 010  
 NO.4 JAKARTA TIMUR

KONTRAKTOR  
**G.D.R ARCHITECT**  
 ENGINEERING - CIVIL - MECHANICAL & ELECTRICAL  
 ARCHITECTURE - DRAFTER

NAMA PROYEK  
**RUMAH TINGGAL**

NAMA GAMBAR		SKALA	
DETAIL KUSEN		1 : 100	
DIGAMBAR	PERENCANA	DIPERIKSA	DISETUJUI

TAUFIK			

STATUS GAMBAR  
**SHOPDRAWING**

KODE GAMBAR	NO.REVISI	TANGGAL	NO. HAL
ARS-02	△		40

RAHMAN TAUFIK, ST\_email = GambarDesignRumah@gmail.com

TYPE	P2
JUMLAH	4 BUAH
POSISI/LETAK	R.TIDUR, R.CUCI/JEMUR
KUSEN	KAYU
KACA	-
DAUN PINTU	PLYWOOD FINISH CAT

CATATAN

UKURAN GAMBAR TIDAK MENGIKAT, BISA DISESUAIKAN DENGAN DATA UKURAN DI LAPANGAN

△			
△			
△			
△			
△			
△			
△			
△			
△			
△			
△	-	-	
NO	REVISI	TANGGAL	PARAF

PEMILIK  
**ENNA MEILINA**  
 JALAN BEKASI TIMUR 6 RT 014 RW 010  
 NO.4 JAKARTA TIMUR

KONTRAKTOR  
  
**G.D.R ARCHITECT**  
 ENGINEERING - CIVIL - MECHANICAL & ELECTRICAL ARCHITECTURE - DRAFTER

NAMA PROYEK  
**RUMAH TINGGAL**

NAMA GAMBAR	SKALA
DETAIL KUSEN	1 : 100

DIGAMBAR	PERENCANA	DIPERIKSA	DISETUJUI
TAUFIK			

STATUS GAMBAR  
**SHOPDRAWING**

KODE GAMBAR	NO.REVISI	TANGGAL	NO. HAL
ARS-02	△		41

TYPE	P1
JUMLAH	1 BUAH
POSISI/LETAK	R.TAMU
KUSEN	KAYU
KACA	-
DAUN PINTU	PLYWOOD FINISH CAT

CATATAN

UKURAN GAMBAR TIDAK MENGIKAT, BISA DISESUAIKAN DENGAN DATA UKURAN DI LAPANGAN

△			
△			
△			
△			
△			
△			
△			
△			
△			
△	-	-	
NO	REVISI	TANGGAL	PARAF

PEMILIK

ENNA MEILINA  
 JALAN BEKASI TIMUR 6 RT 014 RW 010  
 NO.4 JAKARTA TIMUR

KONTRAKTOR




NAMA PROYEK

**RUMAH TINGGAL**

NAMA GAMBAR		SKALA	
DETAIL KUSEN		1 : 100	
DIGAMBAR	PERENCANA	DIPERIKSA	DISETUJUI
STATUS GAMBAR SHOPDRAWING			
KODE GAMBAR	NO.REVISI	TANGGAL	NO. HAL
ARS-02	△		42

TYPE	J3
------	----

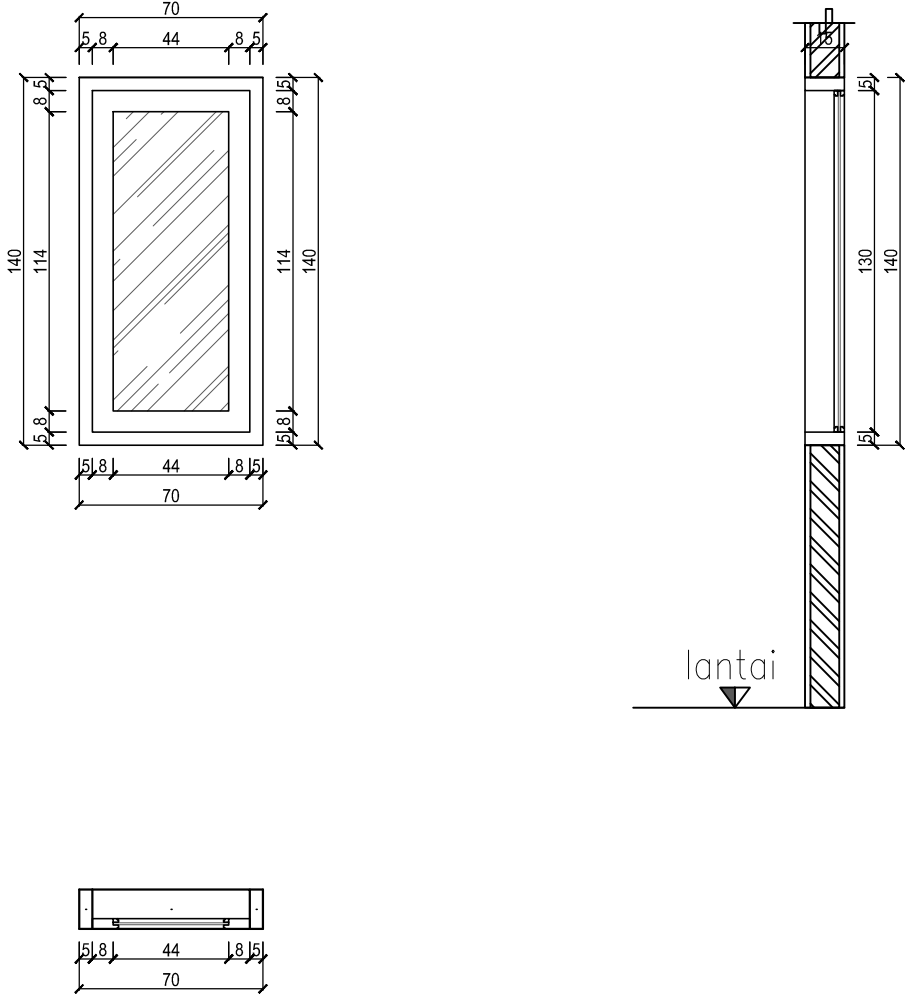

JUMLAH	6 BUAH
POSISI/LETAK	DAPUR, R.KELUARGA, KM/WC
KUSEN	ALUMINIUM 4"
KACA	KACA POLOS
DAUN JENDELA	ALUMINIUM

CATATAN

UKURAN GAMBAR TIDAK MENGIKAT, BISA DISESUAIKAN DENGAN DATA UKURAN DI LAPANGAN

△			
△			
△			
△			
△			
△			
△			
△			
△			
△			
△	-	-	
NO	REVISI	TANGGAL	PARAF

PEMILIK  
**ENNA MEILINA**  
 JALAN BEKASI TIMUR 6 RT 014 RW 010  
 NO.4 JAKARTA TIMUR

KONTRAKTOR  
**G.D.R ARCHITECT**  
ENGINEERING - CIVIL - MECHANICAL & ELECTRICAL ARCHITECTURE - DRAFTER

NAMA PROYEK  
**RUMAH TINGGAL**

NAMA GAMBAR	SKALA
DETAIL KUSEN	1 : 100

DIGAMBAR	PERENCANA	DIPERIKSA	DISETUJUI
TAUFIK			

STATUS GAMBAR  
**SHOPDRAWING**


KODE GAMBAR	NO.REVISI	TANGGAL	NO. HAL
ARS-02	△		43

RAHMAN TAUFIK, ST\_email = GambarDesignRumah@gmail.com

TYPE	J2
<p>The drawing shows a window with a total width of 135 and a total height of 140. The front elevation shows two glass panes, each 44 wide and 114 high, with 5.8 spacing between and outside them. The side elevation shows a height of 140, with 5.8 at the top and 130 between the floor and the bottom of the window frame. The floor is labeled 'lantai'. A detail view at the bottom shows the frame profile with dimensions 5.8, 44, 5.8, 44, and 5.8, totaling 135.</p>	
JUMLAH	4 BUAH
POSISI/LETAK	R.TIDUR
KUSEN	ALUMINIUM 4"
KACA	KACA POLOS
DAUN JENDELA	ALUMINIUM

CATATAN			
UKURAN GAMBAR TIDAK MENGIKAT, BISA DISESUAIKAN DENGAN DATA UKURAN DI LAPANGAN			
△			
△			
△			
△			
△			
△			
△			
△			
△			
△			
△			
△			
△	-	-	
NO	REVISI	TANGGAL	PARAF
PEMILIK			
ENNA MEILINA JALAN BEKASI TIMUR 6 RT 014 RW 010 NO.4 JAKARTA TIMUR			
KONTRAKTOR			
 ENGINEERING - CIVIL - MECHANICAL & ELECTRICAL ARCHITECTURE - DRAFTER			
NAMA PROYEK			
<b>RUMAH TINGGAL</b>			
NAMA GAMBAR		SKALA	
DETAIL KUSEN		1 : 100	
DIGAMBAR	PERENCANA	DIPERIKSA	DISETUJUI
 TAUFIK			
STATUS GAMBAR			
SHOPDRAWING			
KODE GAMBAR	NO.REVISI	TANGGAL	NO. HAL
ARS-02	△		44

TYPE	J1
------	----

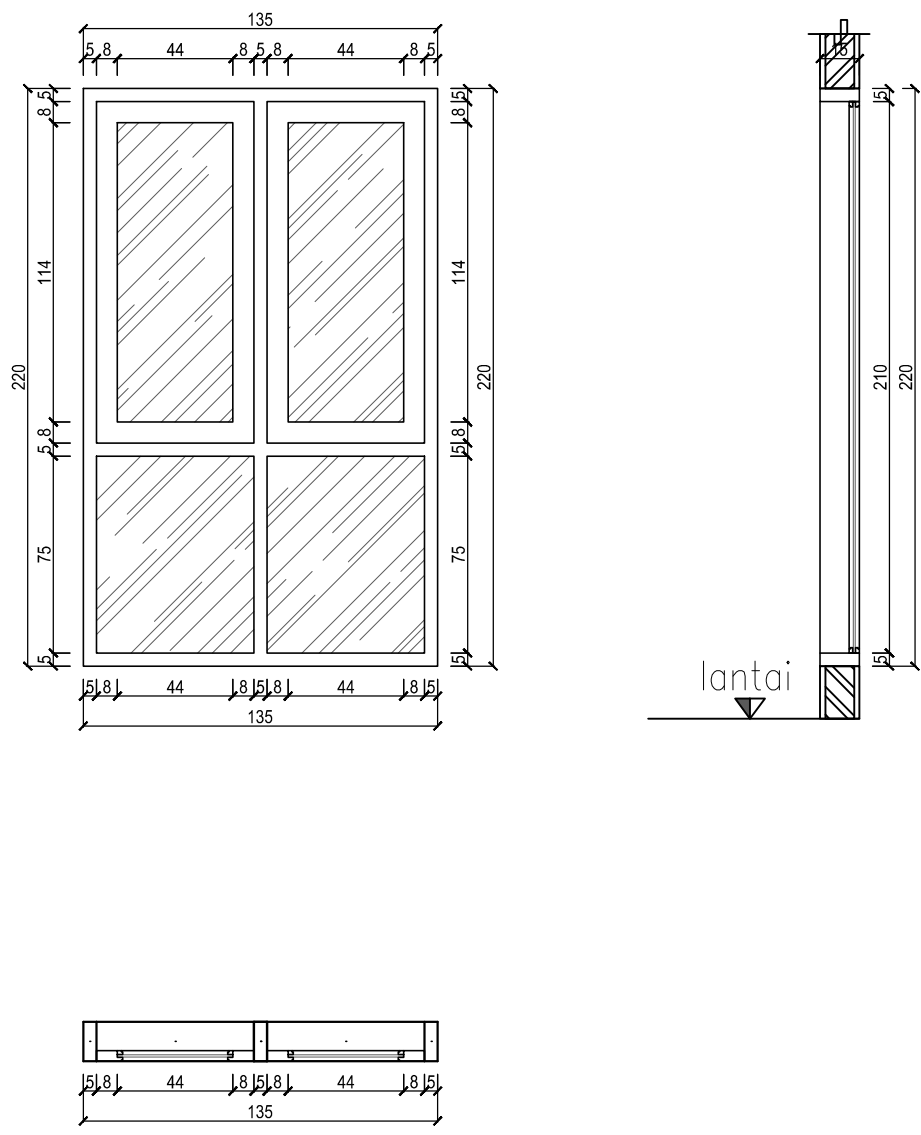

JUMLAH	1 BUAH
POSISI/LETAK	R.TAMU
KUSEN	ALUMINIUM 4"
KACA	KACA POLOS
DAUN JENDELA	ALUMINIUM

**CATATAN**

UKURAN GAMBAR TIDAK MENGIKAT, BISA DISESUAIKAN DENGAN DATA UKURAN DI LAPANGAN

△			
△			
△			
△			
△			
△			
△			
△			
△			
△			
△			
NO	REVISI	TANGGAL	PARAF

**PEMILIK**  
 ENNA MEILINA  
 JALAN BEKASI TIMUR 6 RT 014 RW 010  
 NO.4 JAKARTA TIMUR

**KONTRAKTOR**  
  
 G.D.R ARCHITECT  
 ENGINEERING - CIVIL - MECHANICAL & ELECTRICAL  
 ARCHITECTURE - DRAFTER

**NAMA PROYEK**  
 RUMAH TINGGAL

<b>NAMA GAMBAR</b>	<b>SKALA</b>
DETAIL KUSEN	1 : 100


<b>DIGAMBAR</b>	<b>PERENCANA</b>	<b>DIPERIKSA</b>	<b>DISETUJUI</b>
 TAUFIK			

**STATUS GAMBAR**  
 SHOPDRAWING

<b>KODE GAMBAR</b>	<b>NO.REVISI</b>	<b>TANGGAL</b>	<b>NO. HAL</b>
ARS-02	△		45





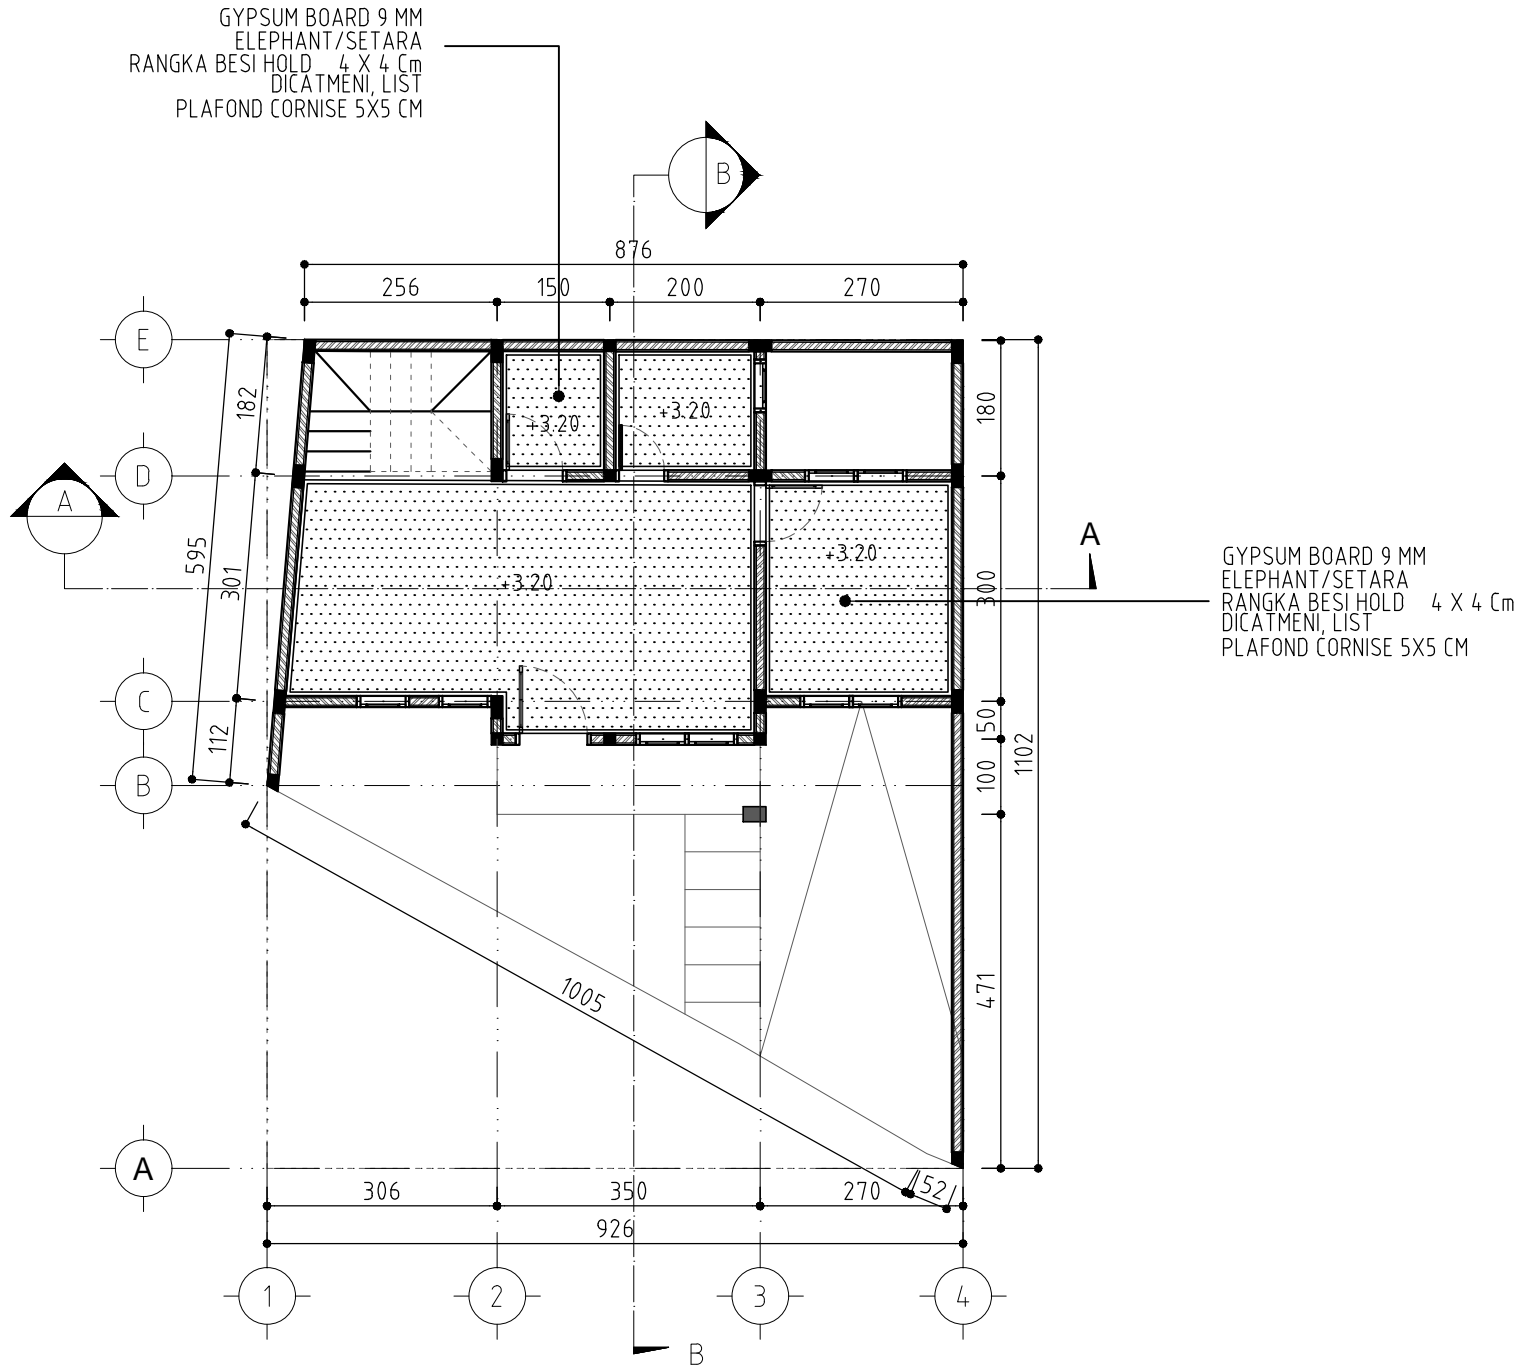

CATATAN

UKURAN GAMBAR TIDAK MENGIKAT, BISA DISESUAIKAN DENGAN DATA UKURAN DI LAPANGAN

NO	REVISI	TANGGAL	PARAF

PEMILIK

ENNA MEILINA  
JALAN BEKASI TIMUR 6 RT 014 RW 010  
NO.4 JAKARTA TIMUR

KONTRAKTOR

**G.D.R ARCHITECT**  
ENGINEERING - CIVIL - MECHANICAL & ELECTRICAL ARCHITECTURE - DRAFTER

NAMA PROYEK

**RUMAH TINGGAL**

NAMA GAMBAR	SKALA
DENAH PLAFOND LANTAI 1	1 : 100

DIGAMBAR	PERENCANA	DIPERIKSA	DISETUJUI

TAUFIK


STATUS GAMBAR  
SHOPDRAWING

KODE GAMBAR	NO.REVISI	TANGGAL	NO. HAL
ARS - 03	△		48

DENAH PLAFOND LANTAI 1  
SKALA 1 : 100

RAHMAN TAUFIK, ST\_email = GambarDesignRumah@gmail.com

GYPSUM BOARD 9 MM  
ELEPHANT/SETARA  
RANGKA BESI HOLD 4 X 4 Cm  
DICATMENI, LIST  
PLAFOND CORNISE 5X5 CM

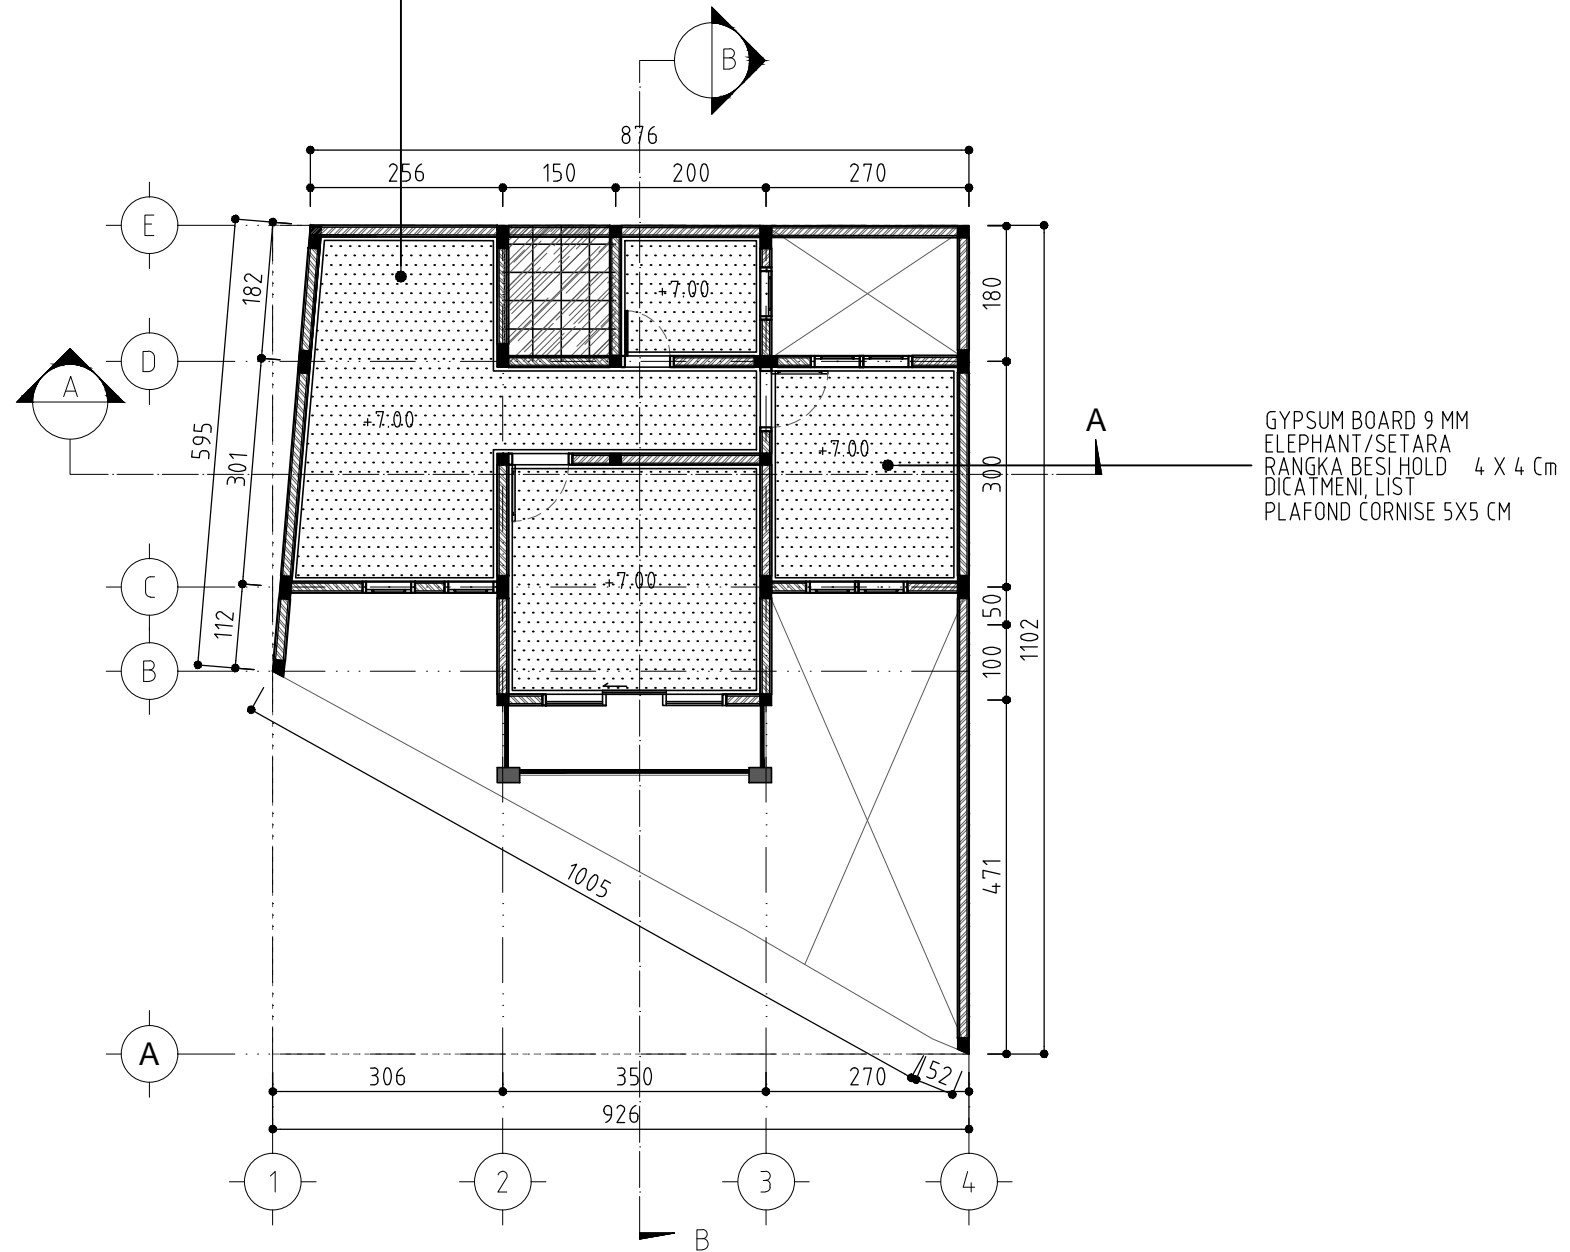

**DENAH PLAFOND LANTAI 2**  
SKALA 1 : 100

**CATATAN**

UKURAN GAMBAR TIDAK MENGIKAT, BISA DISESUAIKAN  
DENGAN DATA UKURAN DI LAPANGAN



NO	REVISI	TANGGAL	PARAF

**PEMILIK**  
ENNA MEILINA  
JALAN BEKASI TIMUR 6 RT 014 RW 010  
NO.4 JAKARTA TIMUR

**KONTRAKTOR**  
**G.D.R ARCHITECT**  
ENGINEERING - CIVIL - MECHANICAL & ELECTRICAL  
ARCHITECTURE - DRAFTER

**NAMA PROYEK**  
**RUMAH TINGGAL**

NAMA GAMBAR		SKALA	
DENAH PLAFOND LANTAI 1		1 : 100	
DIGAMBAR	PERENCANA	DIPERIKSA	DISETUJUI
Taufik			
STATUS GAMBAR			
SHOPDRAWING			
KODE GAMBAR	NO.REVISI	TANGGAL	NO. HAL
ARS - 03	-		49

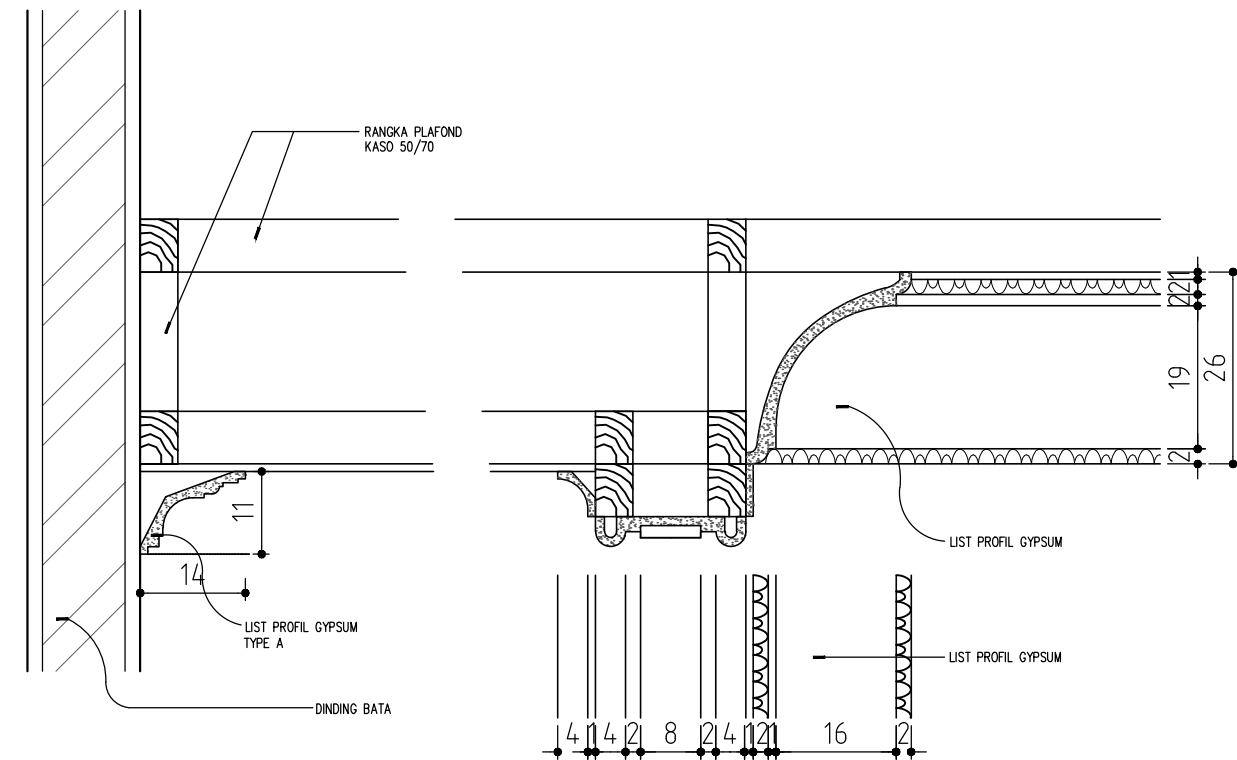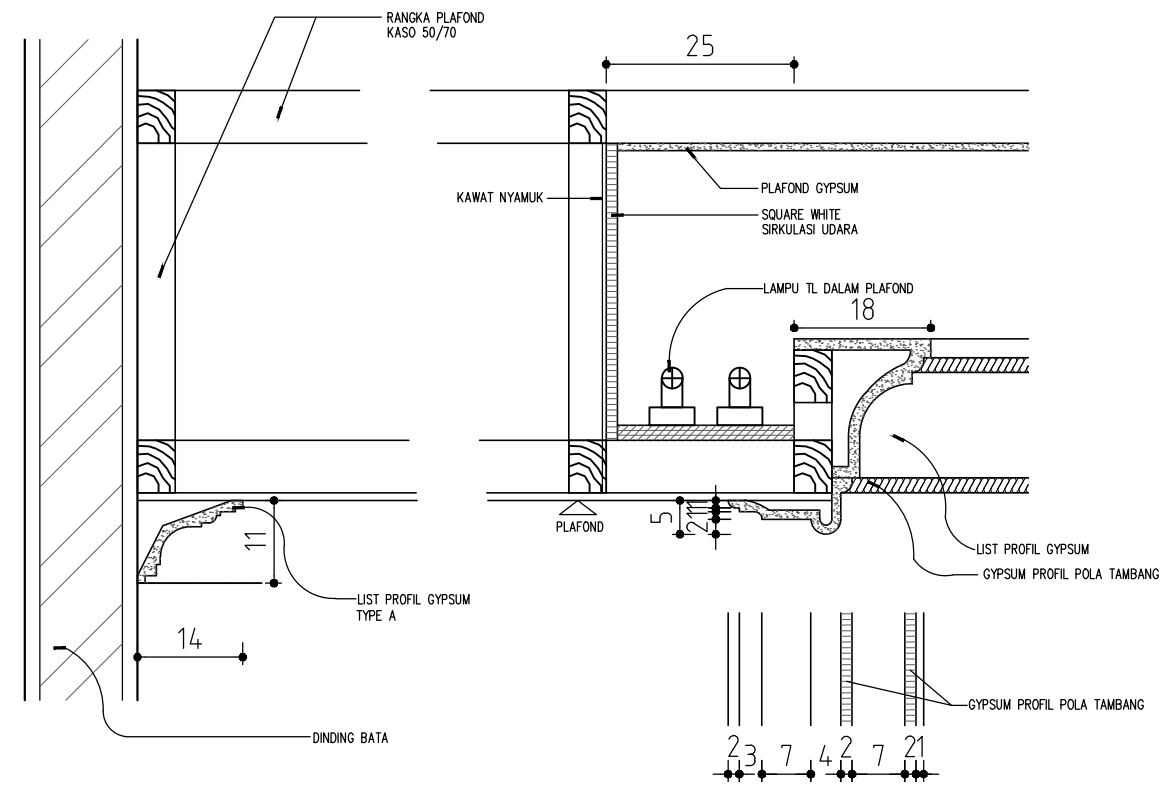

CATATAN

UKURAN GAMBAR TIDAK MENGIKAT, BISA DISESUIKAIN DENGAN DATA UKURAN DI LAPANGAN

△			
△			
△			
△			
△			
△			
△			
△			
△			
△			
NO	REVISI	TANGGAL	PARAF

PEMILIK  
**ENNA MEILINA**  
 JALAN BEKASI TIMUR 6 RT 014 RW 010  
 NO.4 JAKARTA TIMUR

KONTRAKTOR  
**G.D.R ARCHITECT**  
 ENGINEERING - CIVIL - MECHANICAL & ELECTRICAL  
 ARCHITECTURE - DRAFTER

NAMA PROYEK  
**RUMAH TINGGAL**

NAMA GAMBAR		SKALA	
DETAIL PLAFOND		1 : 10	
DIGAMBAR	PERENCANA	DIPERIKSA	DISETUJUI
TAUFIK			
STATUS GAMBAR			
SHOPDRAWING			
KODE GAMBAR	NO.REVISI	TANGGAL	NO. HAL
ARS - 05	△		50