

GAMBAR DESIGN RUMAH 1 LANTAI



R. ABI LANABORA

JL. MENJANGAN III RT.002/RW.03, PRSL : A590
PONDOK RANJI CIPUTAT TIMUR, KOTA TANGERANG SELATAN,
BANTEN




ENGINEERING - CIVIL - MECHANICAL & ELECTRICAL
ARCHITECTURE - DRAFTER

JL.KENANGA 1 - Gg. GARDU NO.4 - RT. 05/02 - KEL. KALISARI, KEC. PASAR REBO
JAKARTA TIMUR 13790 PH. 0812 1216 7578 - 085624130318
WWW.GAMBARDESIGNRUMAH.COM

DAFTAR ISI GAMBAR

KODE	JUDUL	HALAMAN	KODE	JUDUL	HALAMAN
000 - 000	COVER	i	STR - 02	DETAIL ROLLAG & PEMBALOKAN	18
000 - 000	DAFTAR ISI	ii	UTL - 01	DENAH INSTALASI LISTRIK	19
IMB - 01	DENAH RENCANA	1	UTL - 01	DENAH INSTALASI AIR BERSIH	20
IMB - 01	DENAH RENCANA ATAP	2	UTL - 02	DENAH INSTALASI AIR BERSIH ATAP	21
IMB - 02	TAMPAK DEPAN	3	UTL - 02	DETAIL DISTRIBUSI SAL. AIR BERSIH	22
IMB - 02	TAMPAK SAMPING KIRI	4	UTL - 02	DENAH INSTALASI AIR KOTOR	23
IMB - 02	TAMPAK SAMPING KANAN	5	UTL - 03	DENAH INSTALASI AIR KOTOR ATAP	24
IMB - 02	TAMPAK BELAKANG	6	UTL - 04	DETAIL SEPTICTANK	25
IMB - 03	DETAIL TAMPAK DEPAN	7	UTL - 04	DETAIL RESAPAN	26
IMB - 03	DETAIL TAMPAK SAMPING KIRI	8	UTL - 04	DETAIL BAK KONTROL	27
IMB - 03	DETAIL TAMPAK SAMPING KANAN	9	UTL - 04	DETAIL KAMAR MANDI	28
IMB - 03	DETAIL TAMPAK BELAKANG	10	UTL - 04	DENAH PINTU & JENDELA	29
IMB - 04	POTONGAN A-A	11	ARS - 01	DETAIL PINTU & JENDELA	30
IMB - 04	POTONGAN B-B	12	ARS - 01	DETAIL PINTU & JENDELA	31
STR - 01	DENAH PONDASI DAN SLOOF	13	ARS - 02	DETAIL PINTU & JENDELA	32
STR - 01	DENAH KOLOM	14	ARS - 02	DETAIL PINTU & JENDELA	33
STR - 01	DENAH RING BALOK	15	ARS - 03	DENAH POLA LANTAI	34
STR - 01	DETAIL PONDASI	16	ARS - 03	DENAH POLA PLAFOND	35
STR - 01	DETAIL KOLOM	17	ARS - 04	DETAIL PLAFOND	36

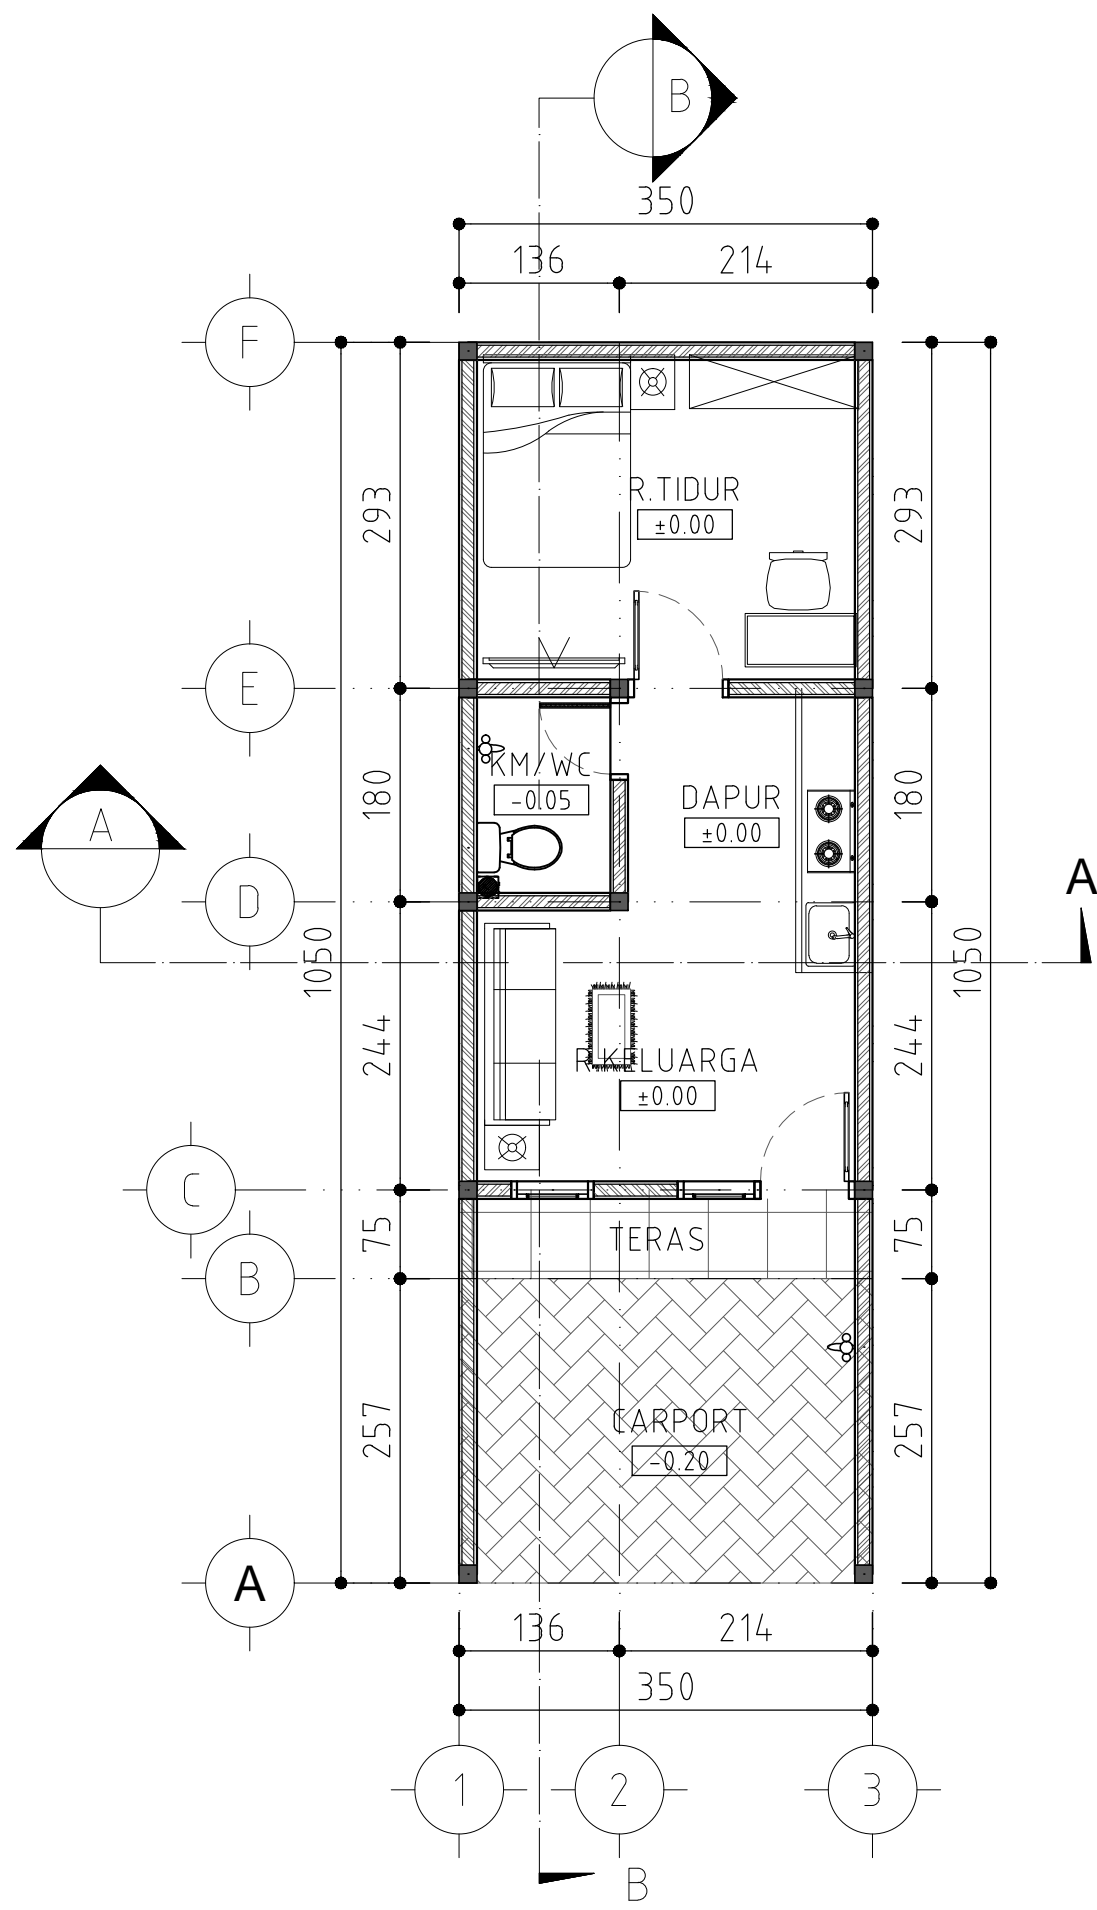

DENAH RENCANA
SKALA 1 : 100

CATATAN
UKURAN GAMBAR TIDAK MENGIKAT, BISA DISESUAIKAN DENGAN DATA UKURAN DI LAPANGAN

NO	REVISI	TANGGAL	PARAF
△	-	-	-
△	-	-	-
PEMILIK
R. ABI LANABORA
JL. MENJANGAN III RT.002/RW.03, PRSL : A590
PONDOK RANJI CIPUTAT TIMUR,
KOTA TANGERANG SELATAN, BANTEN

KONTRAKTOR
G.D.R ARCHITECT
ENGINEERING - CIVIL - MECHANICAL & ELECTRICAL
ARCHITECTURE - DRAFTER


NAMA PROYEK
PROYEK RUMAH TINGGAL

NAMA GAMBAR		SKALA	
DENAH RENCANA		1 : 100	
DIGAMBAR	PERENCANA	DIPERIKSA	DISETUJUI

STATUS GAMBAR
SHOPDRAWING

KODE GAMBAR	NO.REVISI	TANGGAL	NO. HAL
IMB-01	△		01

RAHMAN TAUFIK, ST_email = GambarDesignRumah@gmail.com

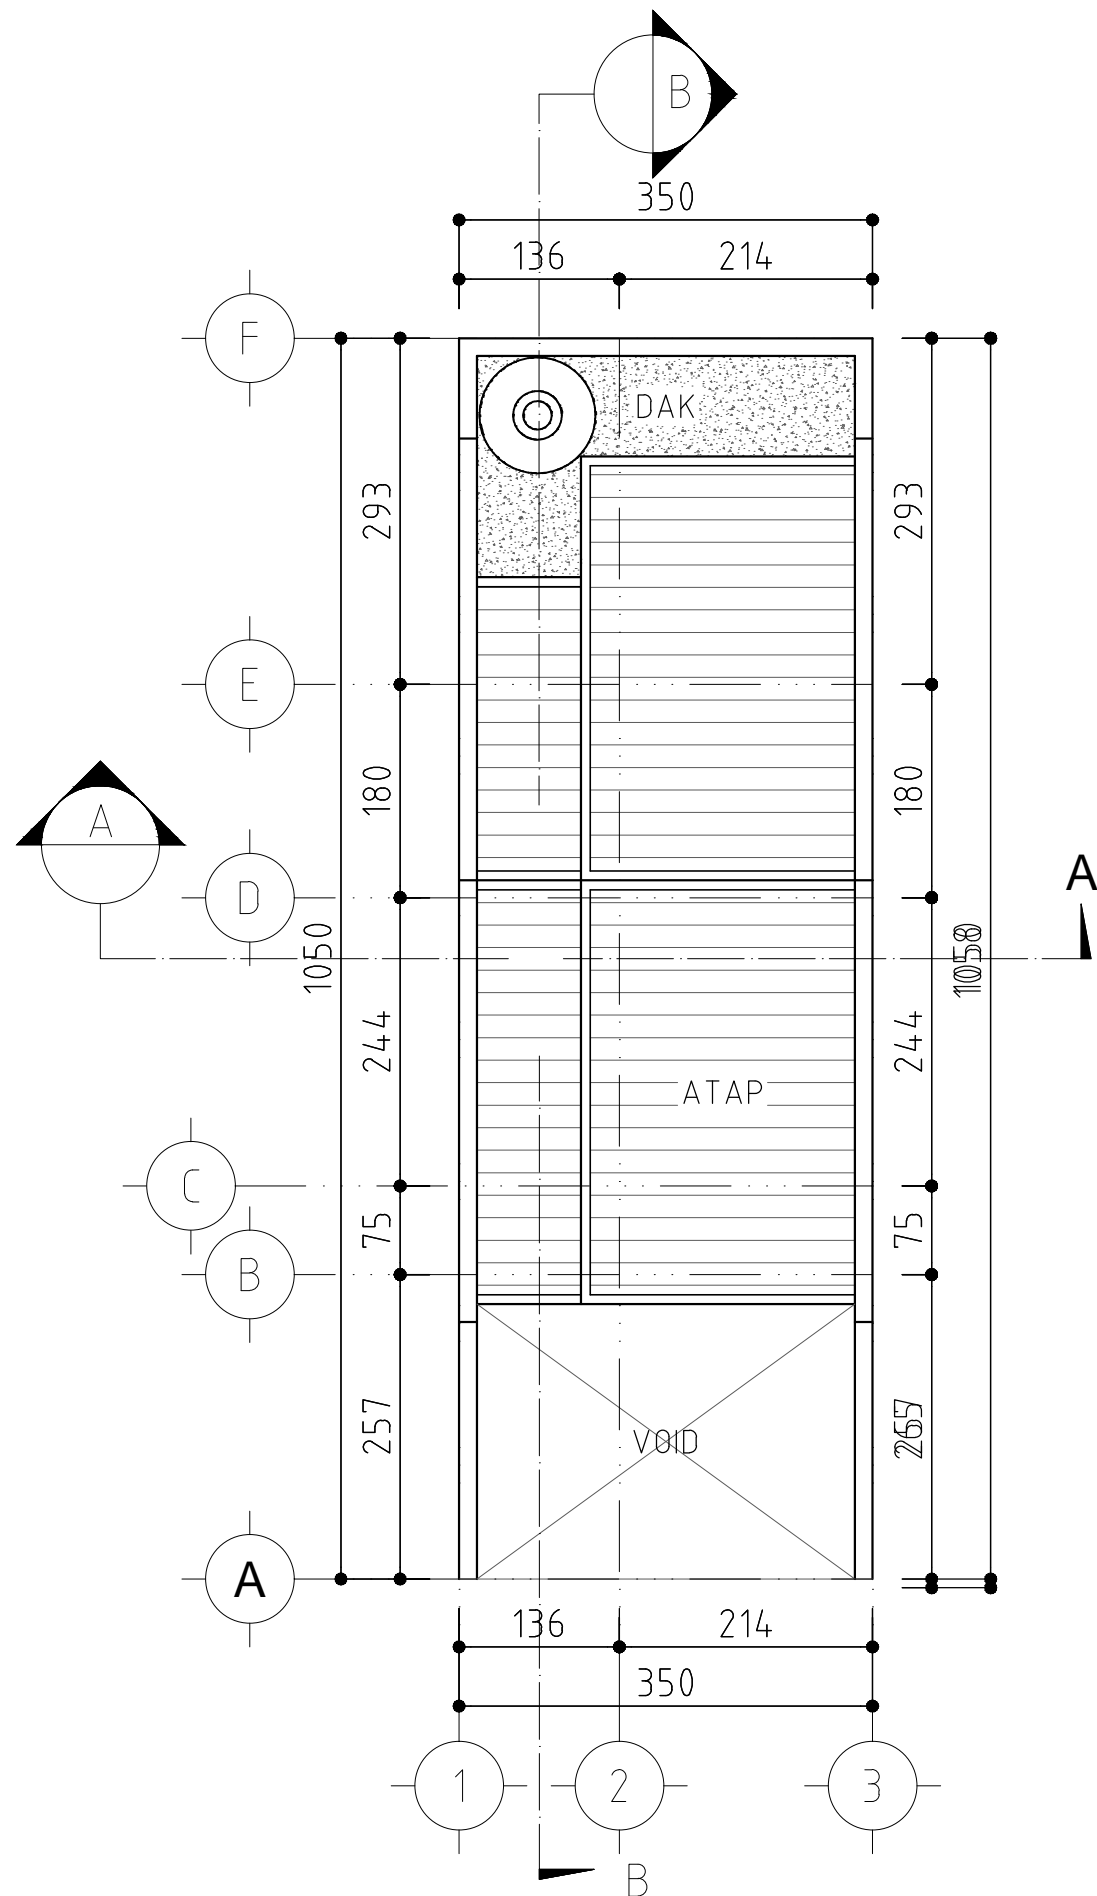

DENAH RENCANA ATAP
SKALA 1 : 100

CATATAN

UKURAN GAMBAR TIDAK MENGIKAT, BISA DISESUAIKAN DENGAN DATA UKURAN DI LAPANGAN

NO	REVISI	TANGGAL	PARAF
△			
△			
△			
△			
△			
△			
△			
△			
△			
△			
△			

PEMILIK
R. ABI LANABORA
JL. MENJANGAN III RT.002/RW.03, PRSL : A590
PONDOK RANJI CIPUTAT TIMUR,
KOTA TANGERANG SELATAN, BANTEN

KONTRAKTOR
G·D·R ARCHITECT
ENGINEERING - CIVIL - MECHANICAL & ELECTRICAL
ARCHITECTURE - DRAFTER

NAMA PROYEK
PROYEK RUMAH TINGGAL

NAMA GAMBAR	SKALA
DENAH RENCANA ATAP	1 : 100

DIGAMBAR	PERENCANA	DIPERIKSA	DISETUJUI

STATUS GAMBAR
SHOPDRAWING

KODE GAMBAR	NO.REVISI	TANGGAL	NO. HAL
IMB-01	△		02




TAMPAK DEPAN
 SKALA 1 : 100

CATATAN

UKURAN GAMBAR TIDAK MENGIKAT, BISA DISESUAIKAN DENGAN DATA UKURAN DI LAPANGAN

△			
△			
△			
△			
△			
△			
△			
△			
△			
△	-	-	
NO	REVISI	TANGGAL	PARAF

PEMILIK
 R. ABI LANABORA
 JL. MENJANGAN III RT.002/RW.03, PRSL : A590
 PONDOK RANJI CIPUTAT TIMUR,
 KOTA TANGERANG SELATAN, BANTEN

KONTRAKTOR

G·D·R
ARCHITECT
ENGINEERING - CIVIL - MECHANICAL & ELECTRICAL
 ARCHITECTURE - DRAFTER

NAMA PROYEK
PROYEK RUMAH TINGGAL


NAMA GAMBAR		SKALA	
TAMPAK DEPAN		1 : 100	
DIGAMBAR	PERENCANA	DIPERIKSA	DISETUJUI

STATUS GAMBAR
 SHOPDRAWING

KODE GAMBAR	NO.REVISI	TANGGAL	NO. HAL
IMB-02	△		03

CATATAN

UKURAN GAMBAR TIDAK MENGIKAT, BISA DISESUAIKAN DENGAN DATA UKURAN DI LAPANGAN

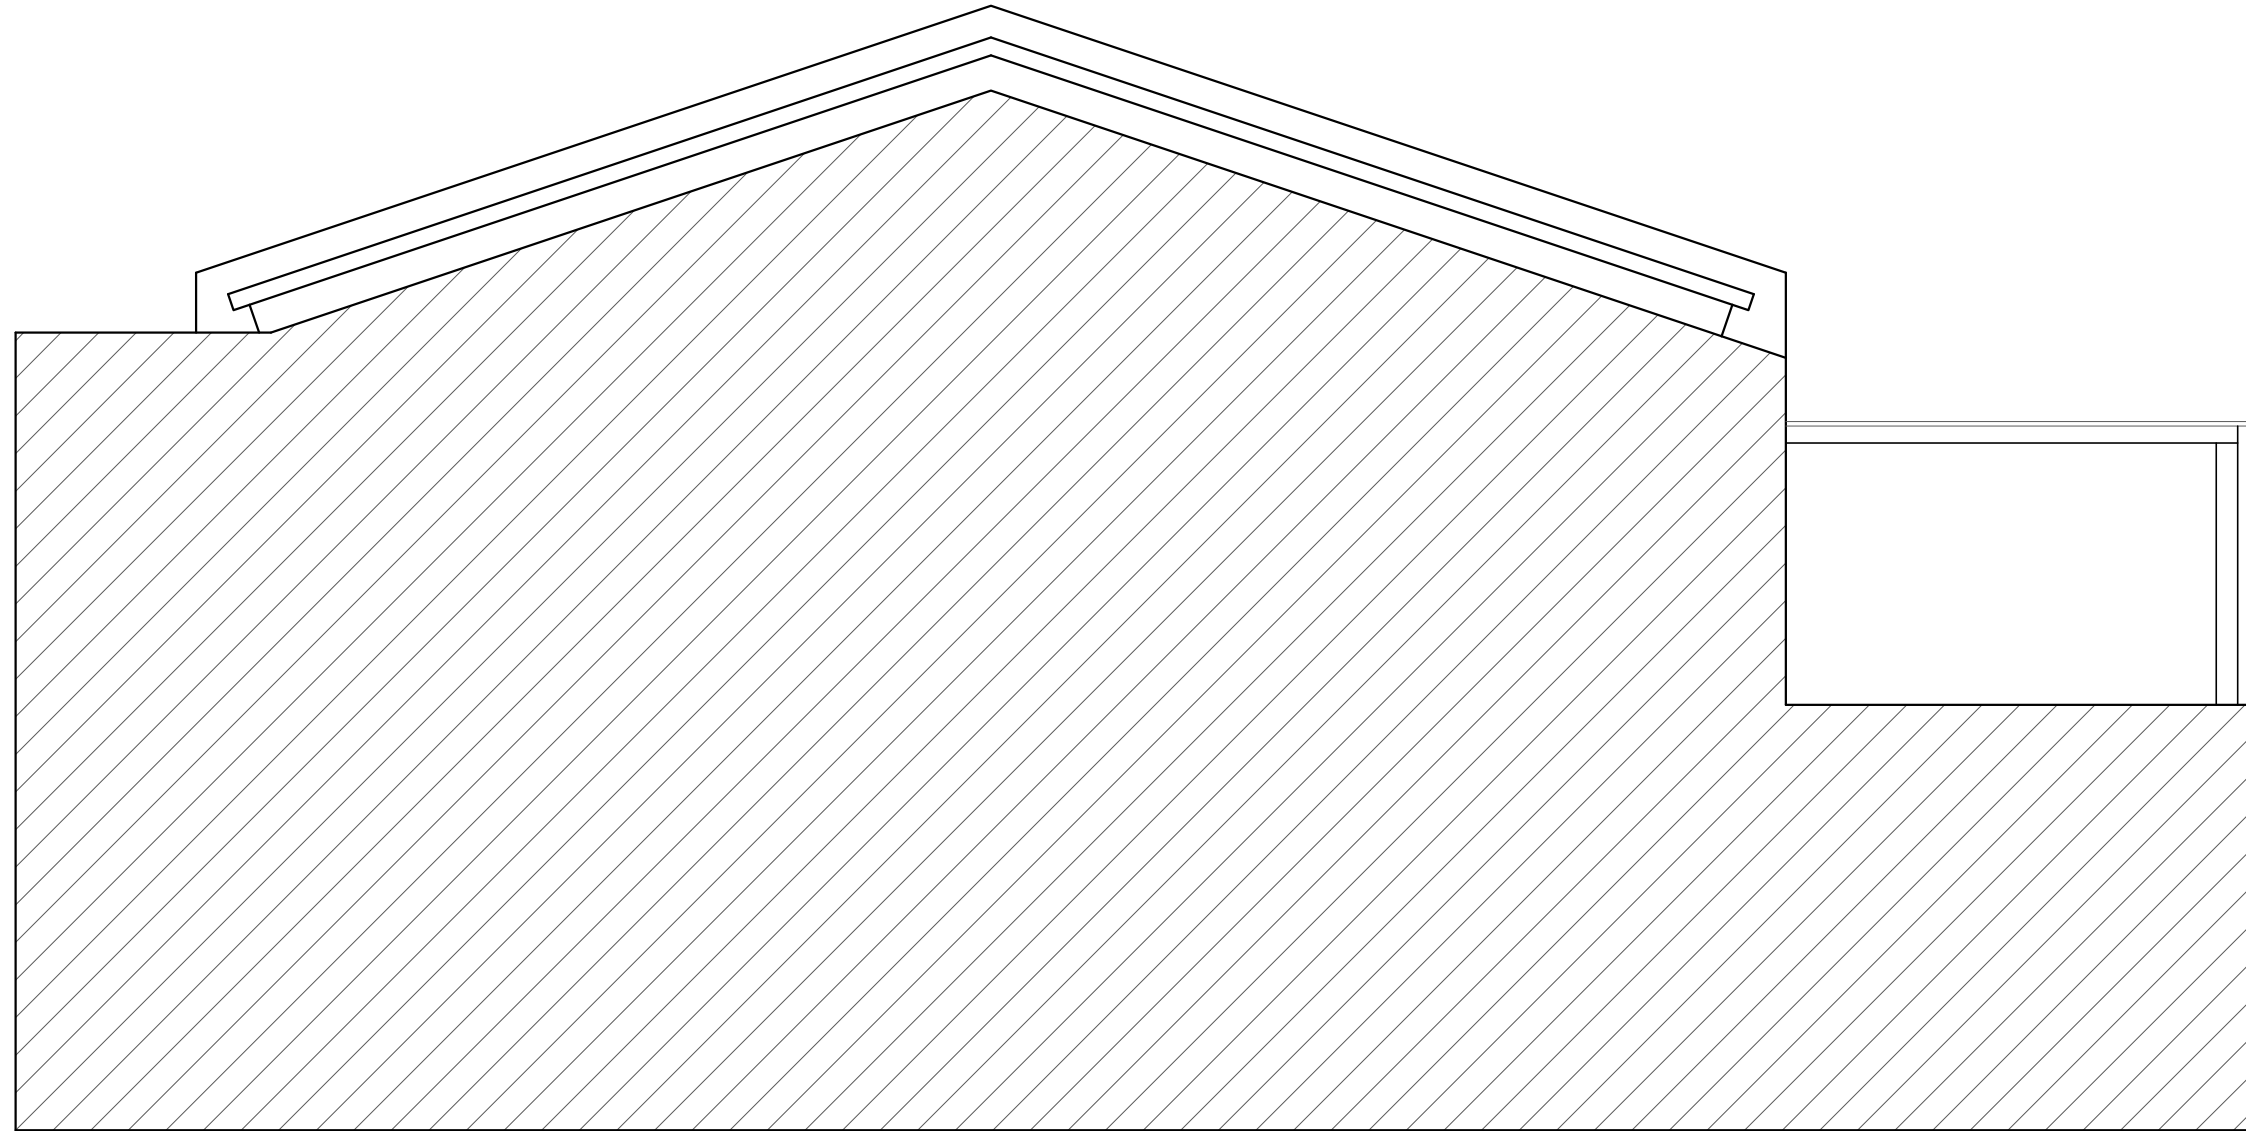

△			
△			
△			
△			
△			
△			
△			
△			
△	-	-	
NO	REVISI	TANGGAL	PARAF

PEMILIK
 R. ABI LANABORA
 JL. MENJANGAN III RT.002/RW.03, PRSL : A590
 PONDOK RANJI CIPUTAT TIMUR,
 KOTA TANGERANG SELATAN, BANTEN

KONTRAKTOR

 G.D.R ARCHITECT
ENGINEERING - CIVIL - MECHANICAL & ELECTRICAL ARCHITECTURE - DRAFTER


NAMA PROYEK
PROYEK RUMAH TINGGAL


NAMA GAMBAR		SKALA	
TAMPAK SAMPING KIRI		1 : 100	


DIGAMBAR	PERENCANA	DIPERIKSA	DISETUJUI

STATUS GAMBAR
 SHOPDRAWING

KODE GAMBAR	NO.REVISI	TANGGAL	NO. HAL
IMB-02	△		04

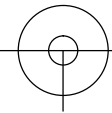 TAMPAK SAMPING KIRI
 SKALA 1 : 100

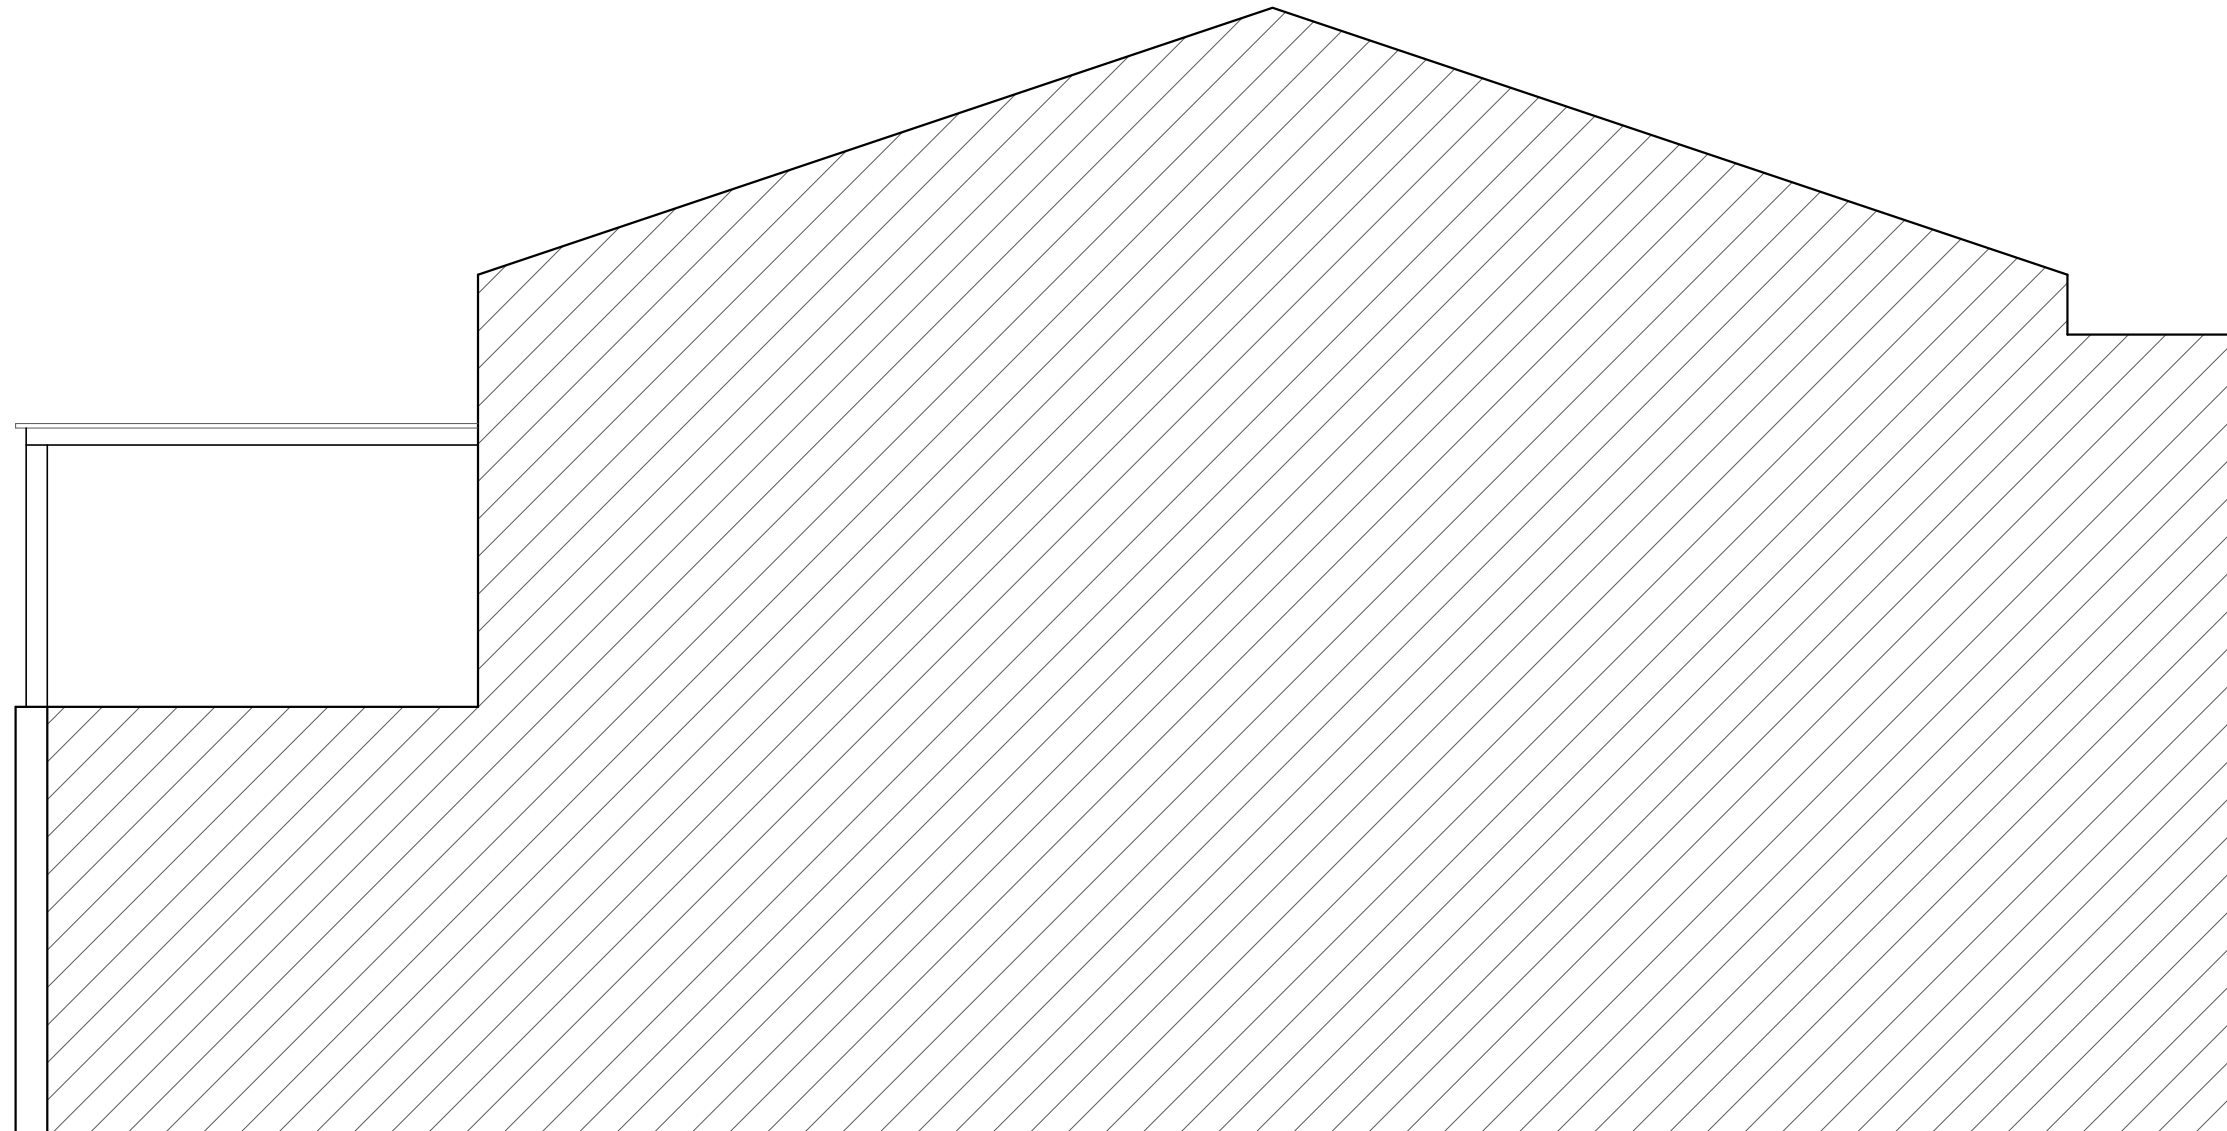

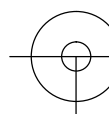

TAMPAK SAMPING KANAN
 SKALA 1 : 100

CATATAN

UKURAN GAMBAR TIDAK MENGIKAT, BISA DISESUAIKAN DENGAN DATA UKURAN DI LAPANGAN

△			
△			
△			
△			
△			
△			
△			
△			
△			
△	-	-	
NO	REVISI	TANGGAL	PARAF

PEMILIK
 R. ABI LANABORA
 JL. MENJANGAN III RT.002/RW.03, PRSL : A590
 PONDOK RANJI CIPUTAT TIMUR,
 KOTA TANGERANG SELATAN, BANTEN

KONTRAKTOR

ENGINEERING - CIVIL - MECHANICAL & ELECTRICAL ARCHITECTURE - DRAFTER


NAMA PROYEK
PROYEK RUMAH TINGGAL

NAMA GAMBAR		SKALA	
TAMPAK SAMPING KANAN		1 : 100	

DIGAMBAR	PERENCANA	DIPERIKSA	DISETUJUI

STATUS GAMBAR
 SHOPDRAWING

KODE GAMBAR	NO.REVISI	TANGGAL	NO. HAL
IMB-02	△		05

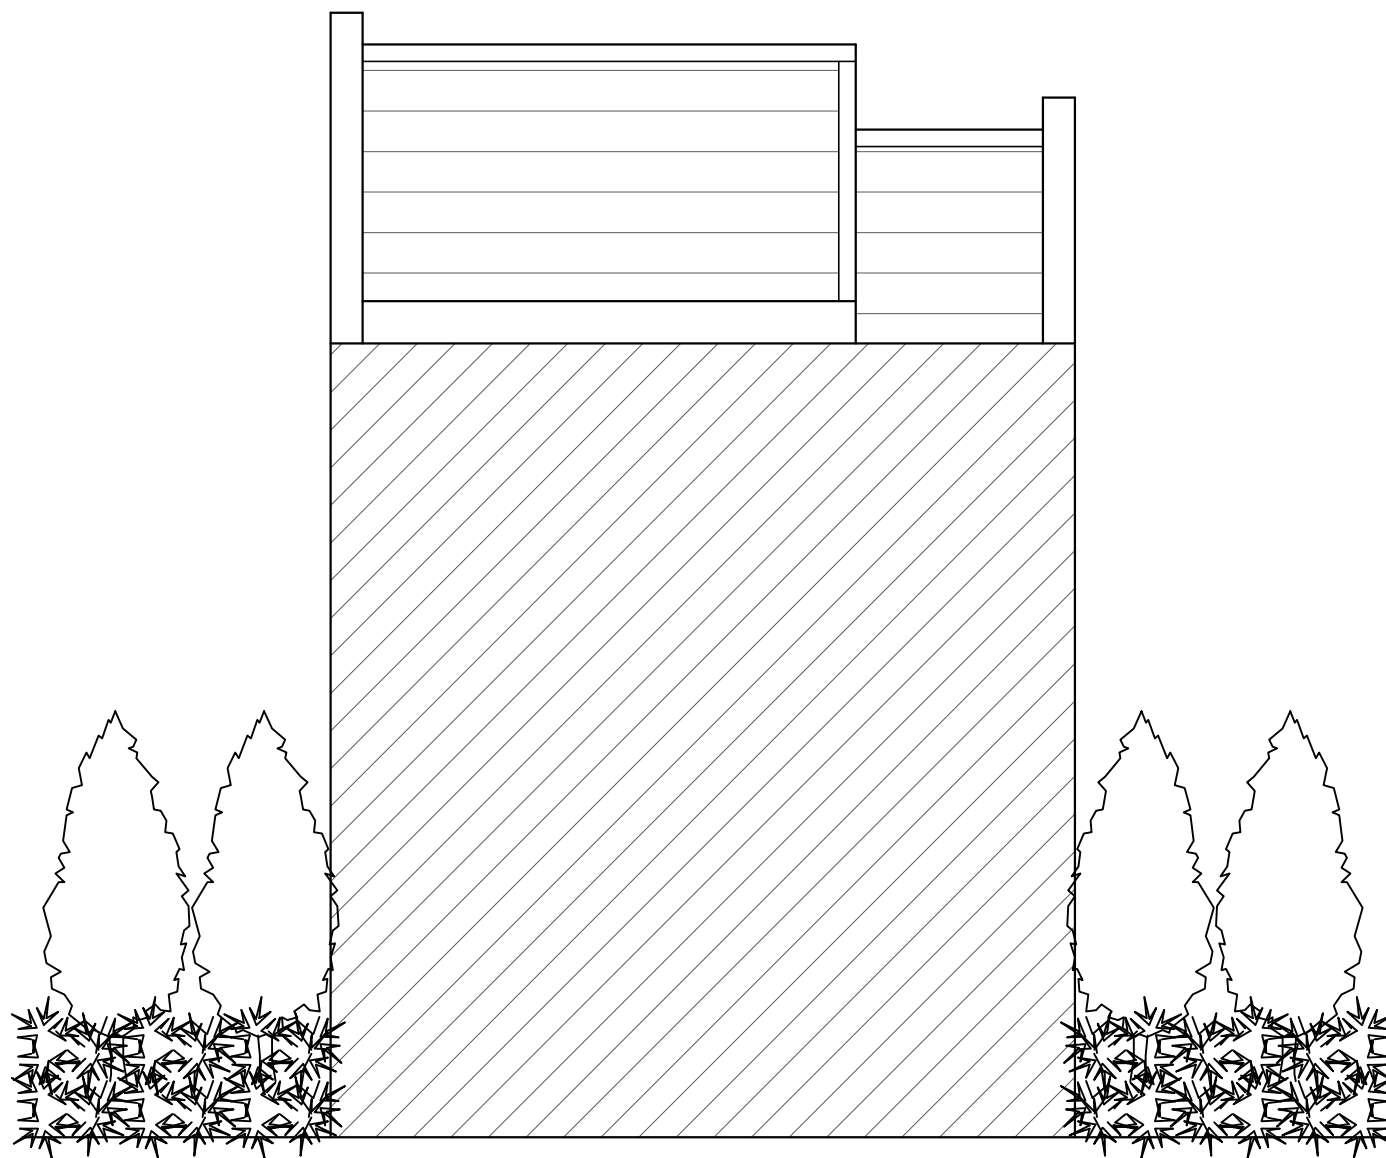


TAMPAK BELAKANG
 SKALA 1 : 100

CATATAN

UKURAN GAMBAR TIDAK MENGIKAT, BISA DISESUAIKAN DENGAN DATA UKURAN DI LAPANGAN

△			
△			
△			
△			
△			
△			
△			
△			
△			
△			
△	-	-	
NO	REVISI	TANGGAL	PARAF

PEMILIK
 R. ABI LANABORA
 JL. MENJANGAN III RT.002/RW.03, PRSL : A590
 PONDOK RANJI CIPUTAT TIMUR,
 KOTA TANGERANG SELATAN, BANTEN

KONTRAKTOR


 ENGINEERING - CIVIL - MECHANICAL & ELECTRICAL
 ARCHITECTURE - DRAFTER

NAMA PROYEK
PROYEK RUMAH TINGGAL

NAMA GAMBAR		SKALA	
TAMPAK BELAKANG		1 : 100	
DIGAMBAR	PERENCANA	DIPERIKSA	DISETUJUI

STATUS GAMBAR
 SHOPDRAWING

KODE GAMBAR	NO.REVISI	TANGGAL	NO. HAL
IMB-02	△		06

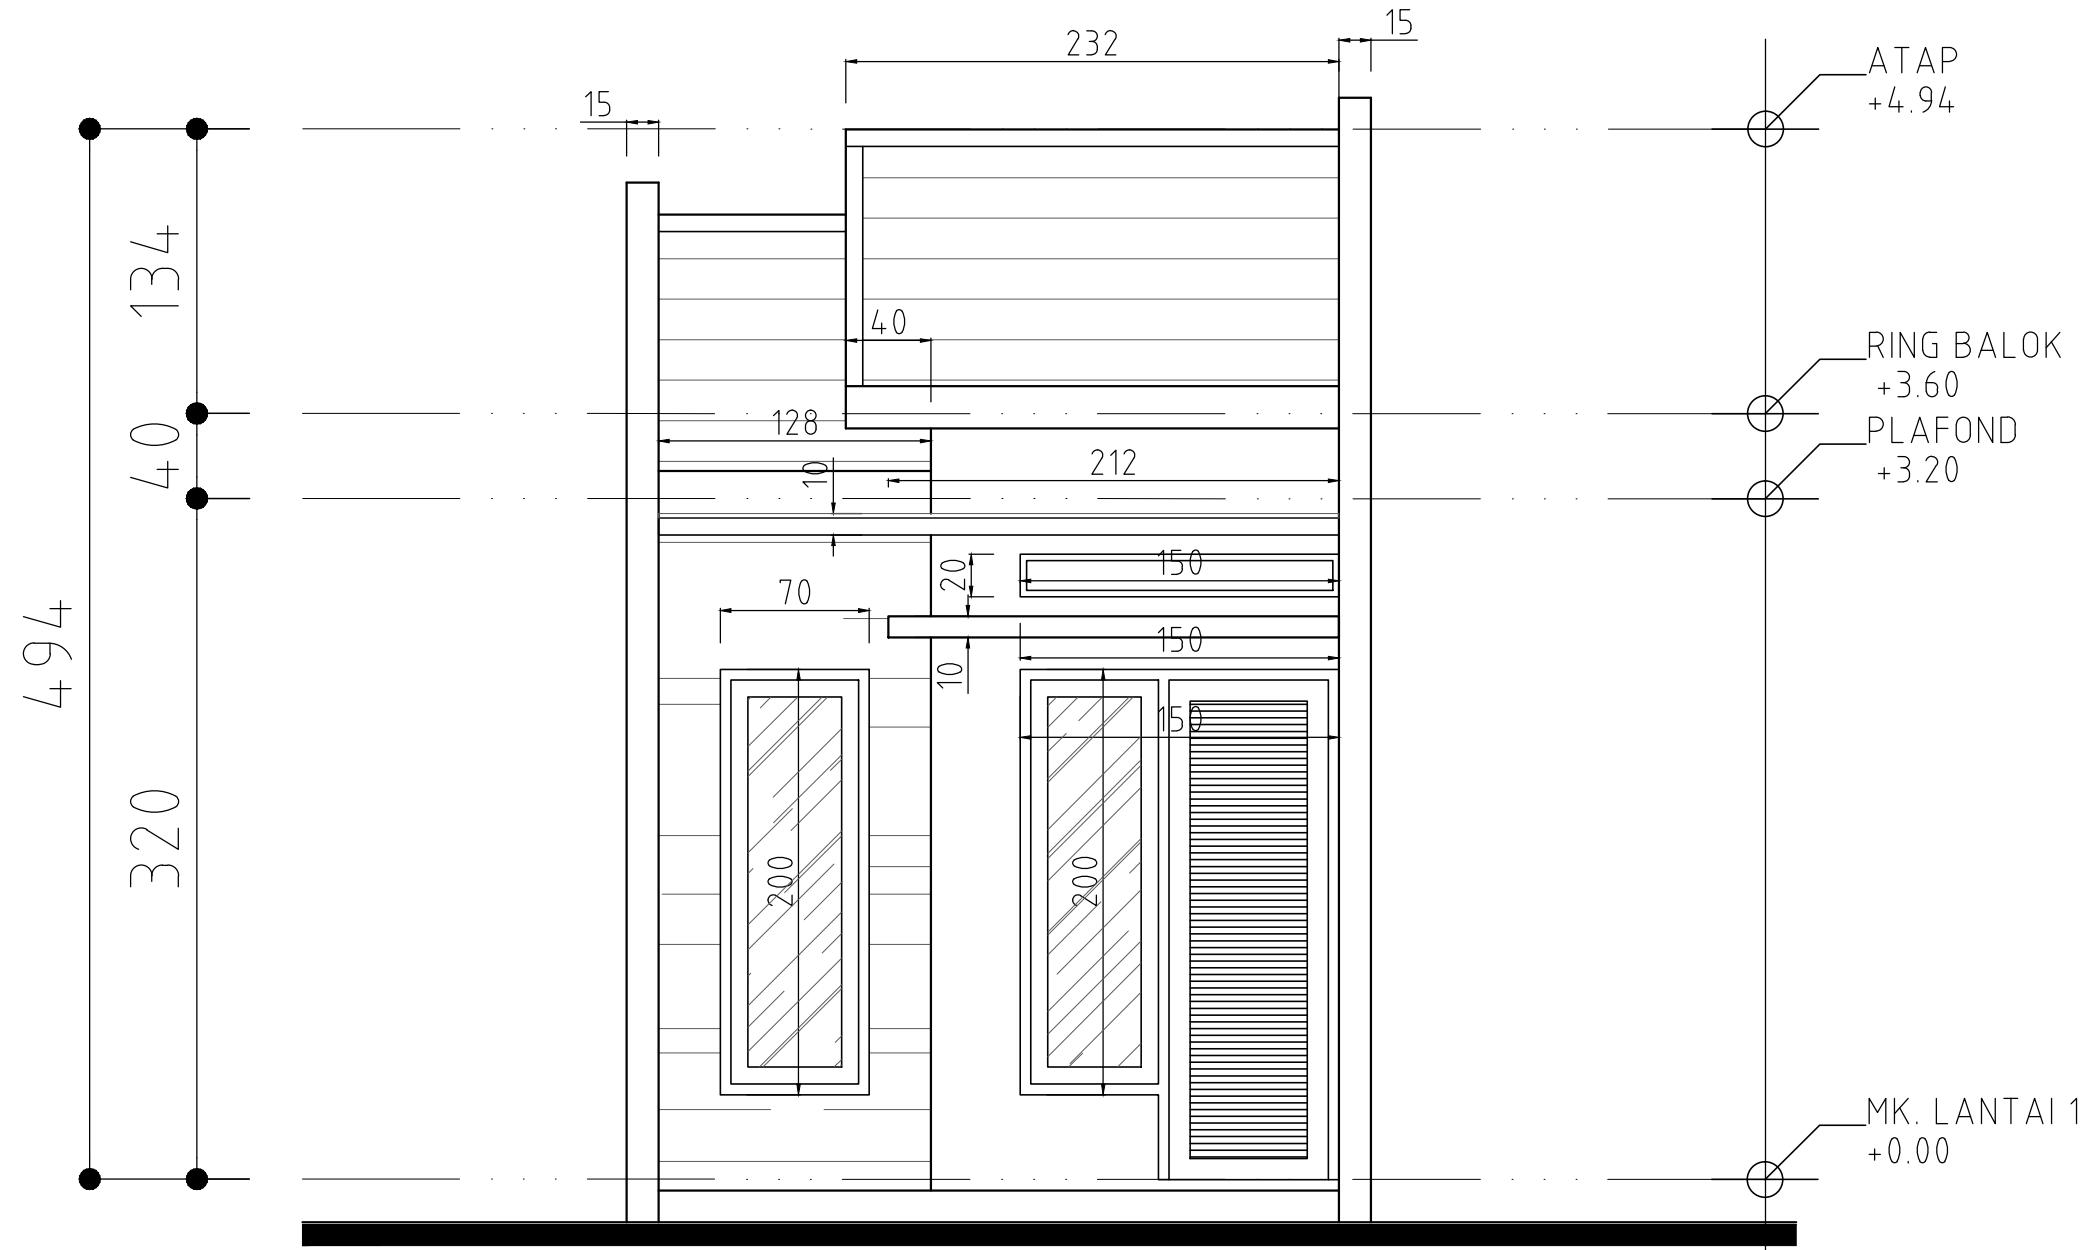

DETAIL TAMPAK DEPAN
SKALA 1 : 100

CATATAN

UKURAN GAMBAR TIDAK MENGIKAT, BISA DISESUAIKAN DENGAN DATA UKURAN DI LAPANGAN

NO	REVISI	TANGGAL	PARAF
△			
△			
△			
△			
△			
△			
△			
△			
△			
△	-	-	

PEMILIK
R. ABI LANABORA
JL. MENJANGAN III RT.002/RW.03, PRSL : A590
PONDOK RANJI CIPUTAT TIMUR,
KOTA TANGERANG SELATAN, BANTEN

KONTRAKTOR
G.D.R
ARCHITECT
ENGINEERING - CIVIL - MECHANICAL & ELECTRICAL
ARCHITECTURE - DRAFTER

NAMA PROYEK
PROYEK RUMAH TINGGAL


NAMA GAMBAR	SKALA
DET. TAMPAK DEPAN	1 : 100

DIGAMBAR	PERENCANA	DIPERIKSA	DISETUJUI

STATUS GAMBAR
SHOPDRAWING

KODE GAMBAR	NO.REVISI	TANGGAL	NO. HAL
IMB-03	△		07

RAHMAN TAUFIK, ST_email = GambarDesignRumah@gmail.com

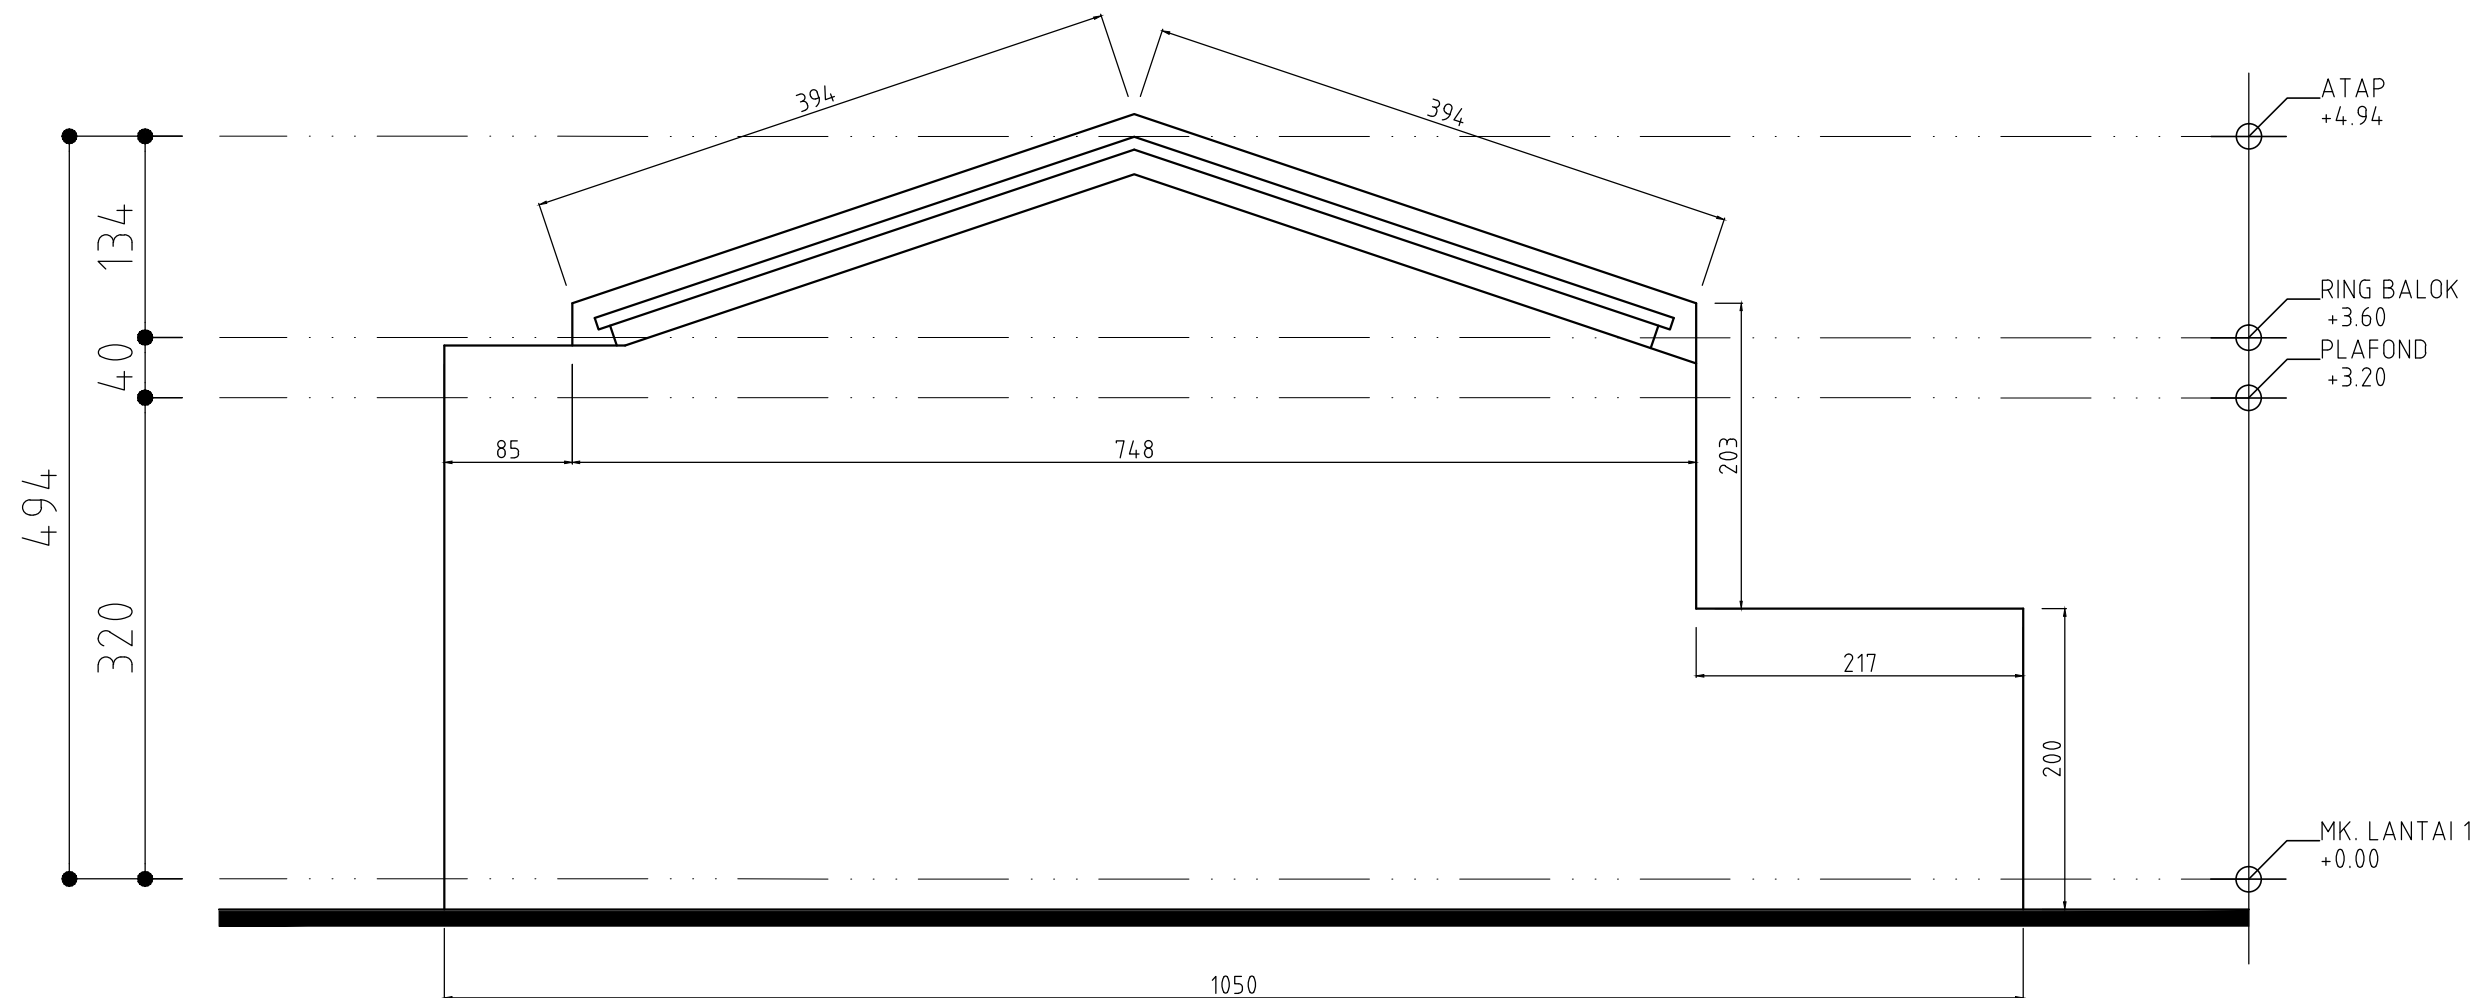

CATATAN

UKURAN GAMBAR TIDAK MENGIKAT, BISA DISESUAIKAN DENGAN DATA UKURAN DI LAPANGAN

NO	REVISI	TANGGAL	PARAF
△			
△			
△			
△			
△			
△			
△			
△			
△			
△			
△			

PEMILIK
R. ABI LANABORA
 JL. MENJANGAN III RT.002/RW.03, PRSL : A590
 PONDOK RANJI CIPUTAT TIMUR,
 KOTA TANGERANG SELATAN, BANTEN

KONTRAKTOR
G·D·R ARCHITECT
ENGINEERING - CIVIL - MECHANICAL & ELECTRICAL ARCHITECTURE - DRAFTER

NAMA PROYEK
PROYEK RUMAH TINGGAL


NAMA GAMBAR		SKALA	
DET. TMPK SMPNG KIRI		1 : 100	
DIGAMBAR	PERENCANA	DIPERIKSA	DISETUJUI


STATUS GAMBAR
SHOPDRAWING

KODE GAMBAR	NO.REVISI	TANGGAL	NO. HAL
IMB-03	△ -		08

DETAIL TAMPAK SAMPING KIRI
 SKALA 1 : 100

RAHMAN TAUFIK, ST_email = GambarDesignRumah@gmail.com

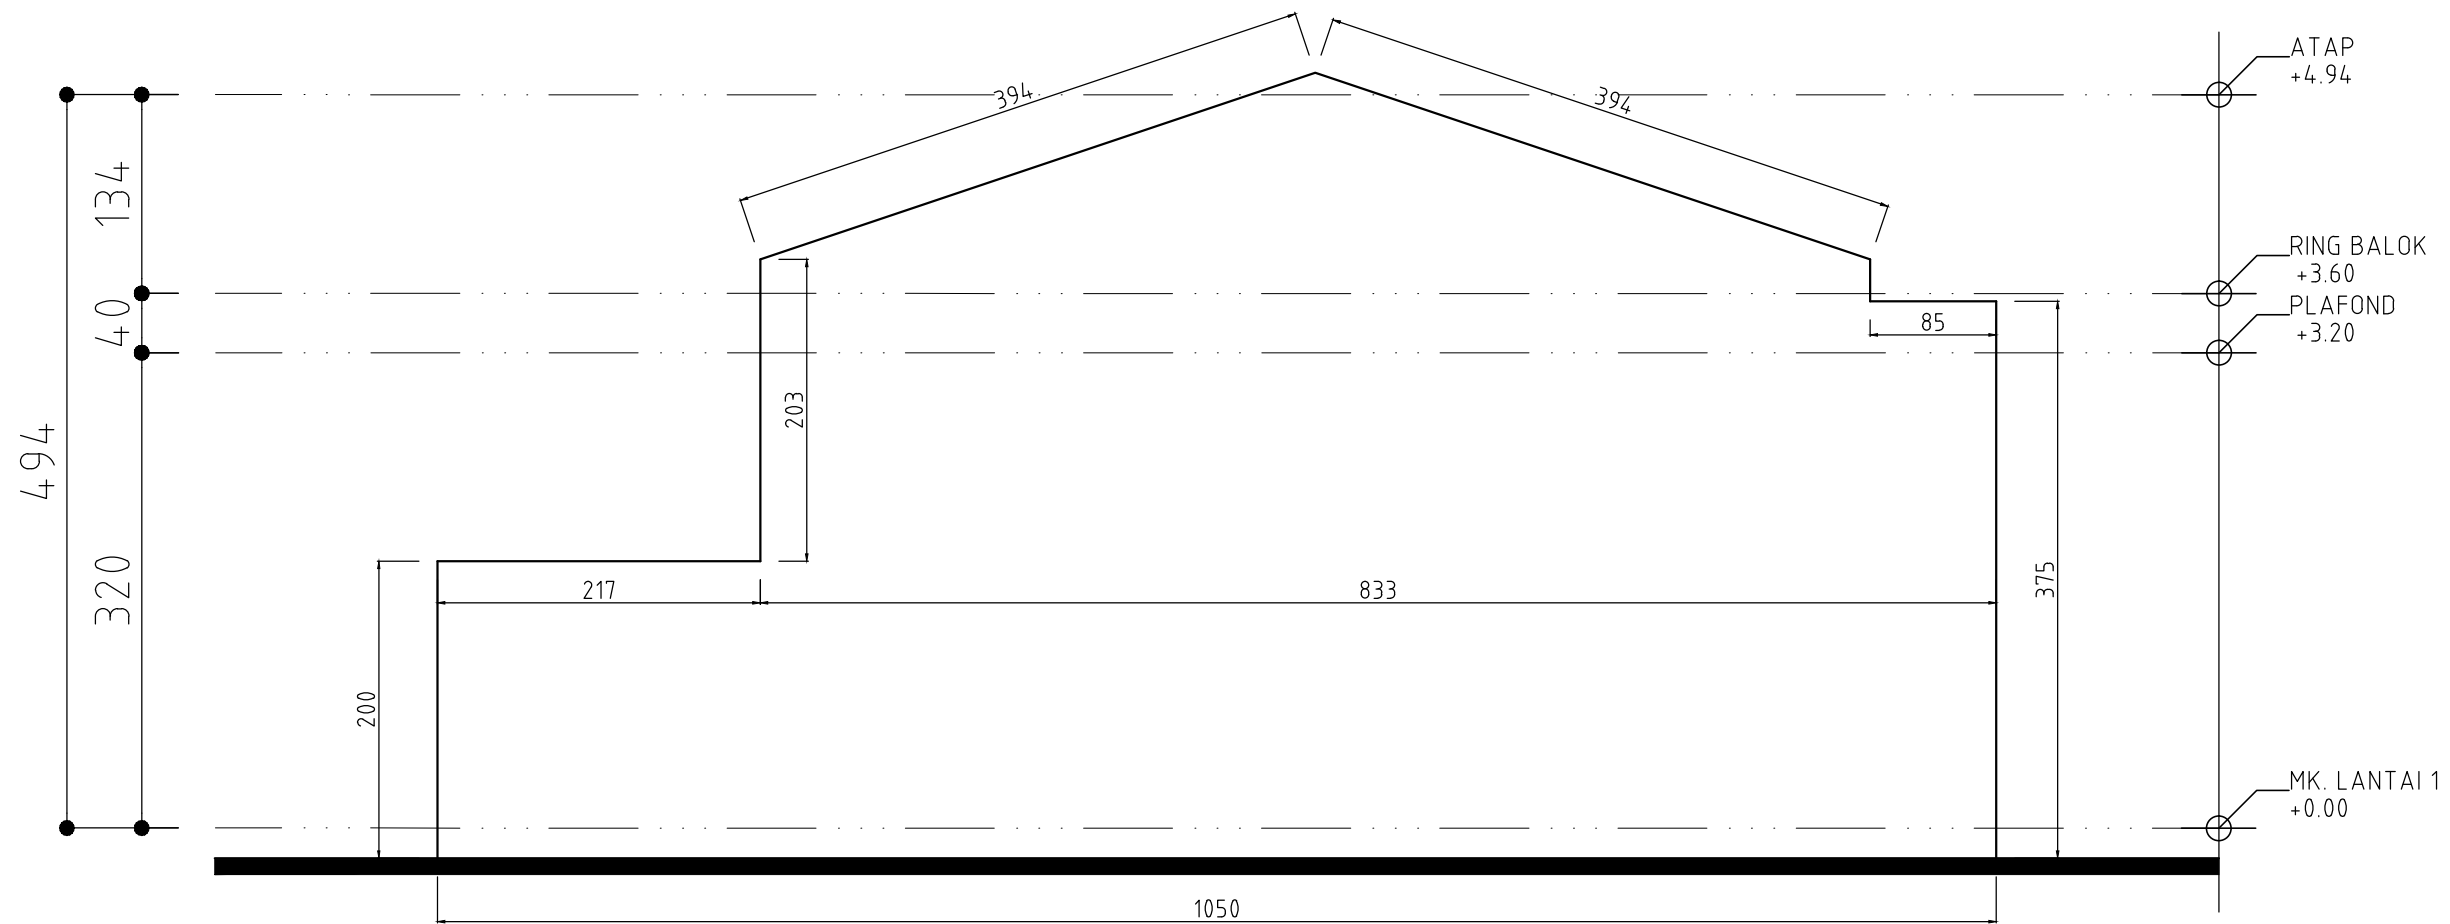

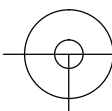
DET. TAMPAK SAMPING KANAN
 SKALA 1 : 100

CATATAN

UKURAN GAMBAR TIDAK MENGIKAT, BISA DISESUAIKAN DENGAN DATA UKURAN DI LAPANGAN

NO	REVISI	TANGGAL	PARAF
△			
△			
△			
△			
△			
△			
△			
△			
△			
△			

PEMILIK
 R. ABI LANABORA
 JL. MENJANGAN III RT.002/RW.03, PRSL : A590
 PONDOK RANJI CIPUTAT TIMUR,
 KOTA TANGERANG SELATAN, BANTEN

KONTRAKTOR

 ENGINEERING - CIVIL - MECHANICAL & ELECTRICAL
 ARCHITECTURE - DRAFTER

NAMA PROYEK
PROYEK RUMAH TINGGAL


NAMA GAMBAR		SKALA	
DET. TMPK SMPNG KANAN		1 : 100	
DIGAMBAR	PERENCANA	DIPERIKSA	DISETUJUI

STATUS GAMBAR

SHOPDRAWING

KODE GAMBAR	NO.REVISI	TANGGAL	NO. HAL
IMB-02	△		09

RAHMAN TAUFIK, ST_email = GambarDesignRumah@gmail.com

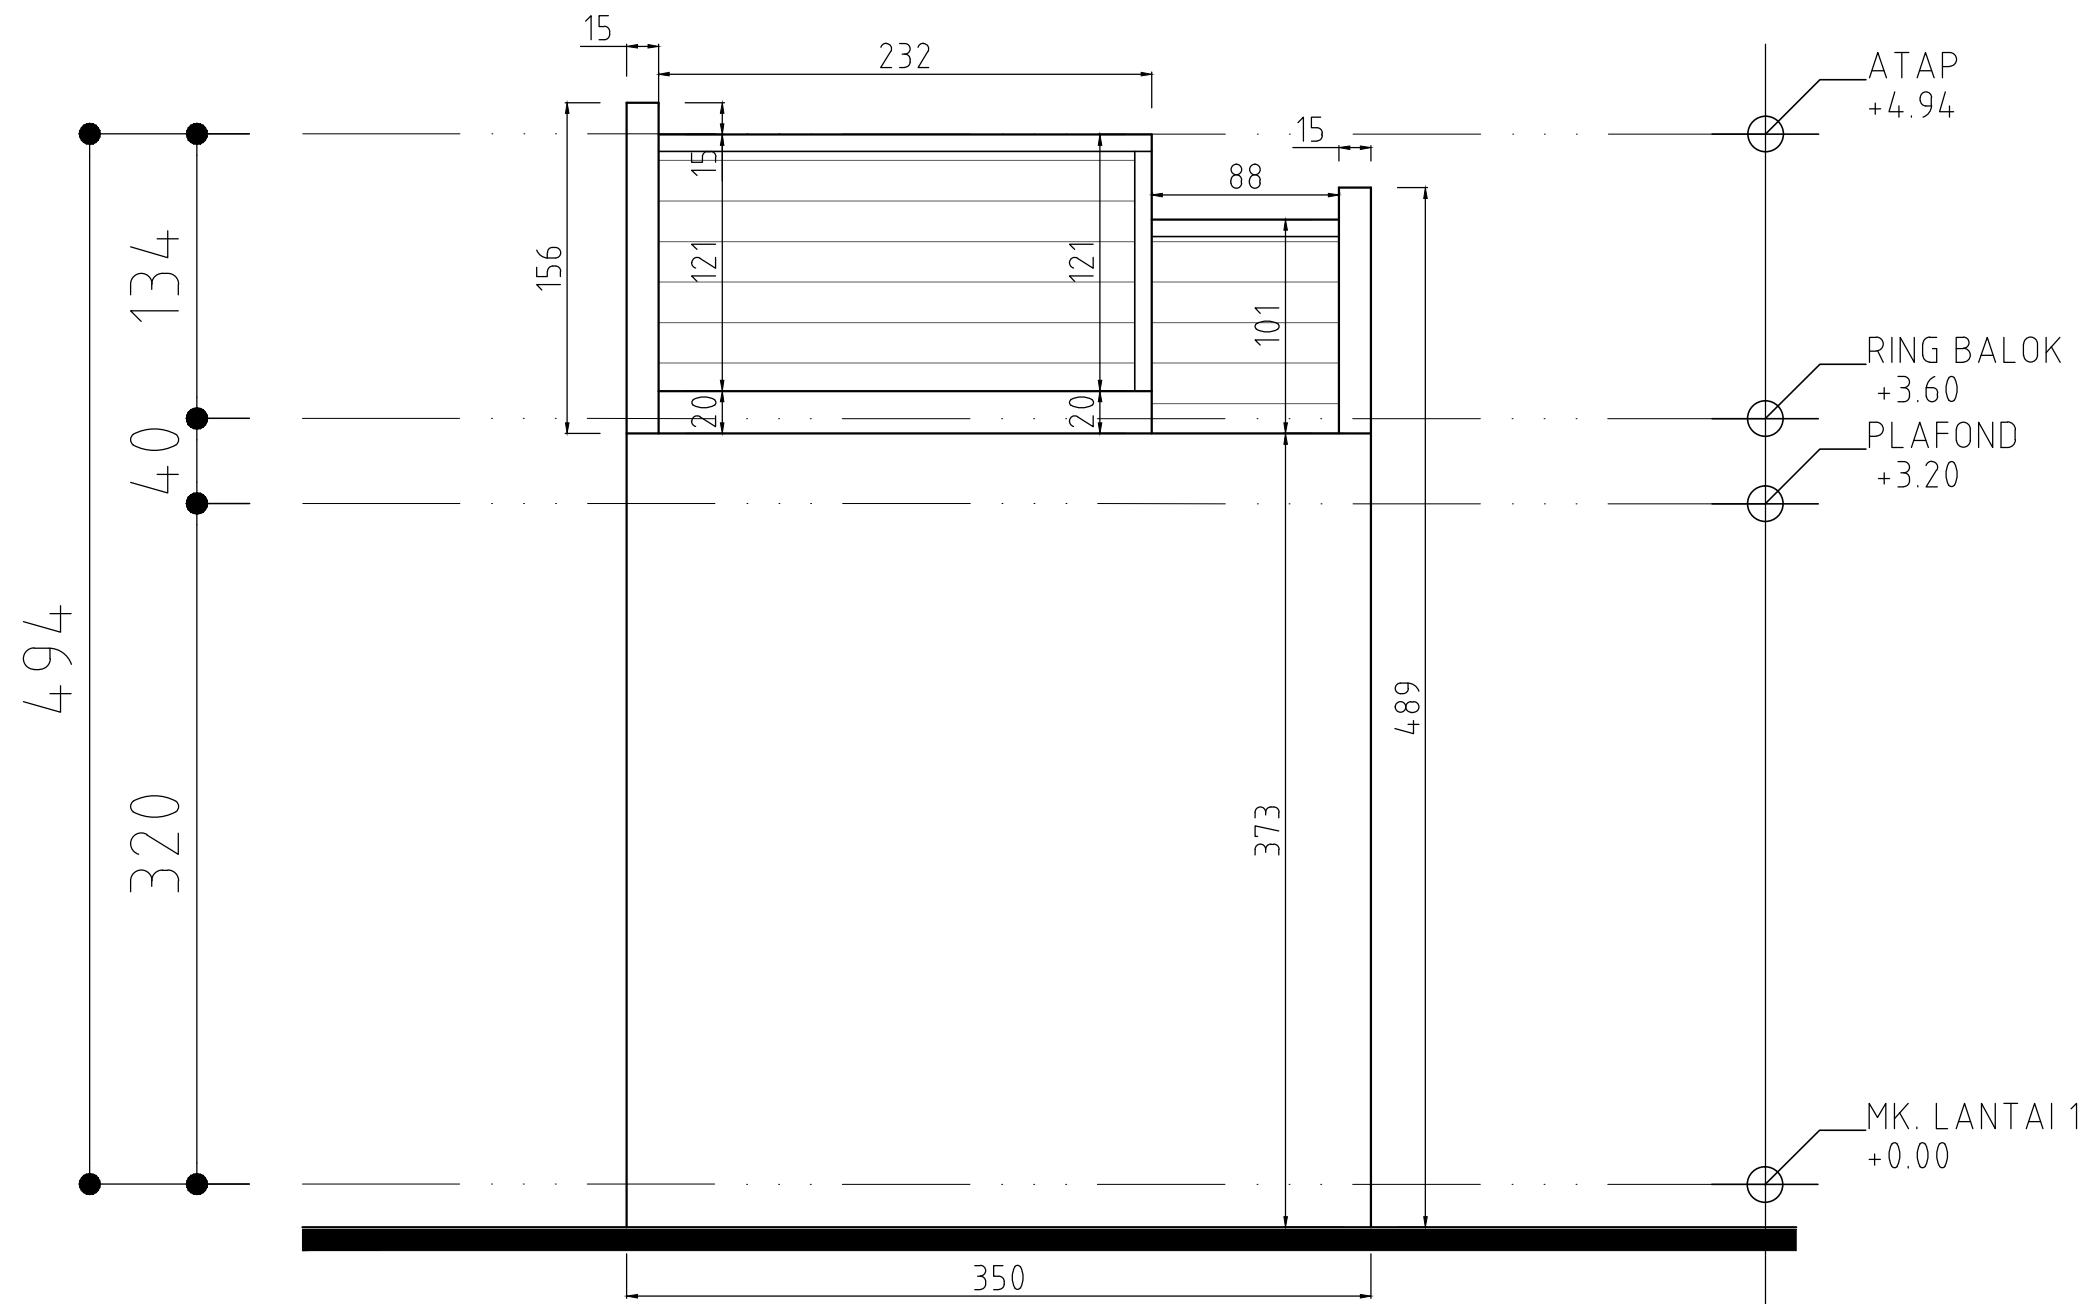

DETAIL TAMPAK BELAKANG
SKALA 1 : 100

CATATAN

UKURAN GAMBAR TIDAK MENGIKAT, BISA DISESUAIKAN DENGAN DATA UKURAN DI LAPANGAN

NO	REVISI	TANGGAL	PARAF
△			
△			
△			
△			
△			
△			
△			
△			
△			
△			
△	-	-	

PEMILIK
R. ABI LANABORA
JL. MENJANGAN III RT.002/RW.03, PRSL : A590
PONDOK RANJI CIPUTAT TIMUR,
KOTA TANGERANG SELATAN, BANTEN

KONTRAKTOR

ENGINEERING - CIVIL - MECHANICAL & ELECTRICAL
ARCHITECTURE - DRAFTER

NAMA PROYEK
PROYEK RUMAH TINGGAL


NAMA GAMBAR	SKALA
DET. TAMPAK BELAKANG	1 : 100

DIGAMBAR	PERENCANA	DIPERIKSA	DISETUJUI

STATUS GAMBAR
SHOPDRAWING

KODE GAMBAR	NO.REVISI	TANGGAL	NO. HAL
IMB-02	△		10

RAHMAN TAUFIK, ST_email = GambarDesignRumah@gmail.com

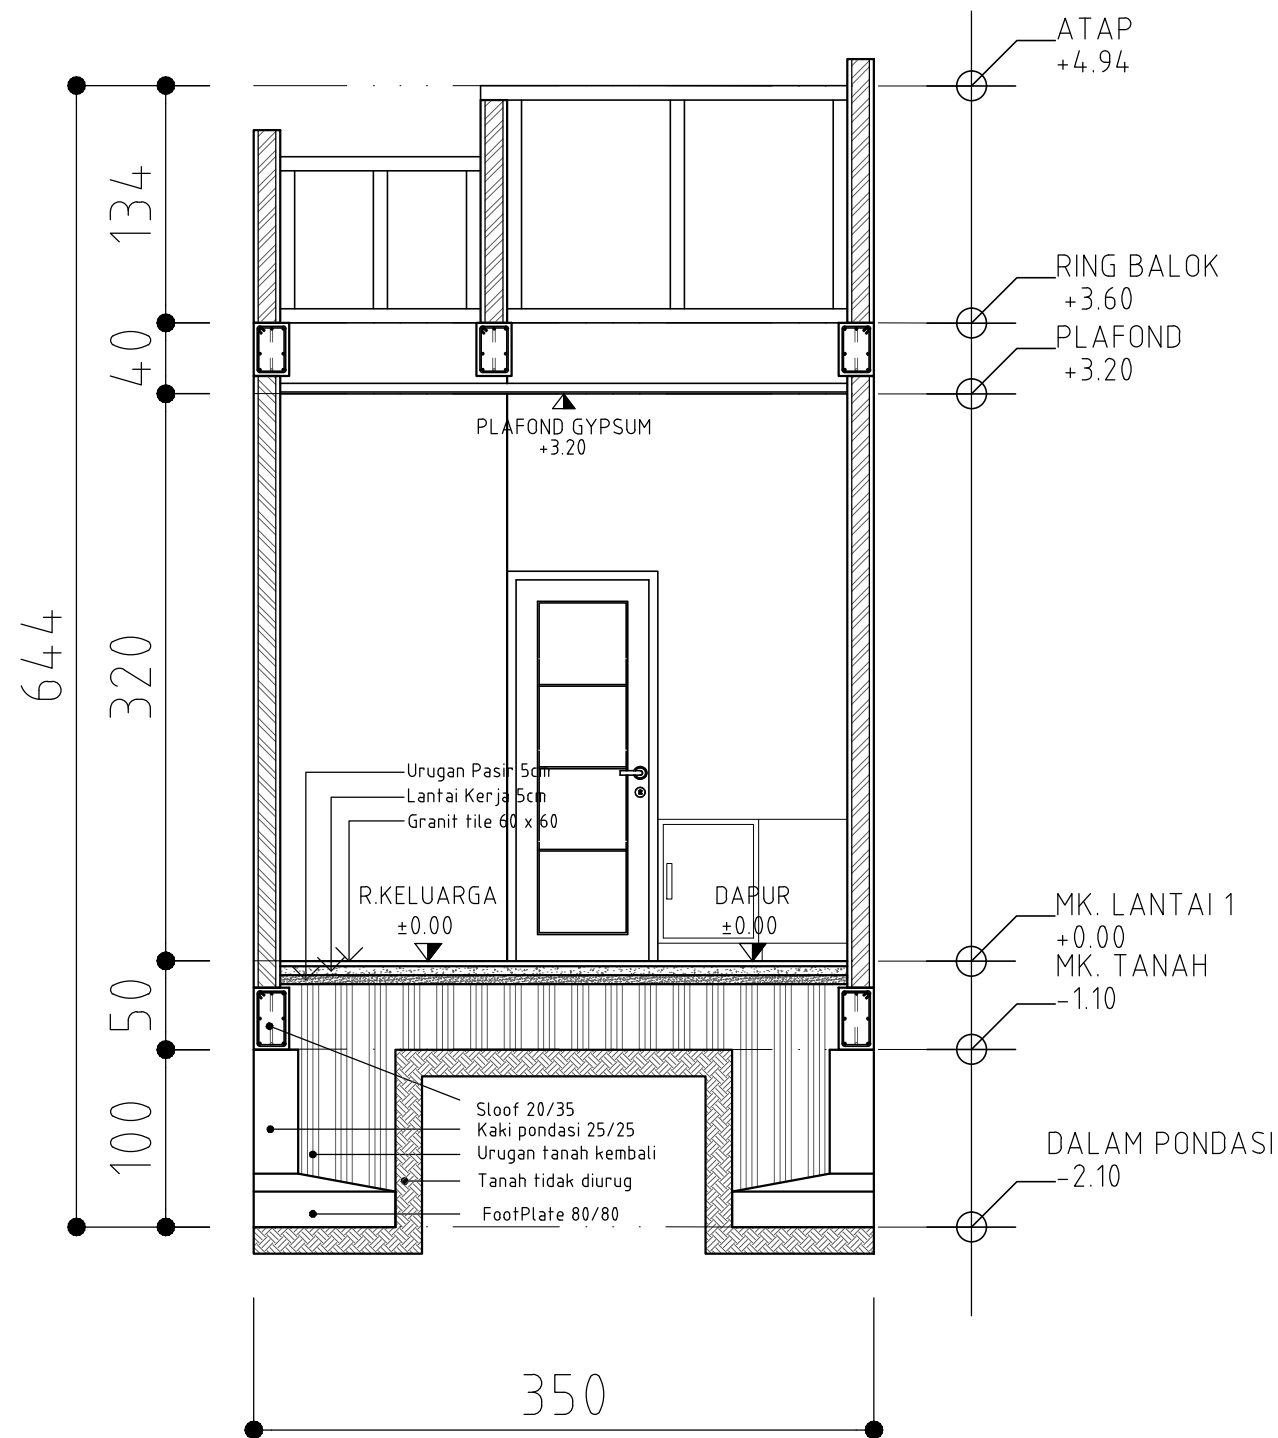

POTONGAN A - A
SKALA 1 : 100

CATATAN

UKURAN GAMBAR TIDAK MENGIKAT, BISA DISESUAIKAN DENGAN DATA UKURAN DI LAPANGAN

NO	REVISI	TANGGAL	PARAF
△			
△			
△			
△			
△			
△			
△			
△			
△			
-	-	-	-

PEMILIK
R. ABI LANABORA
JL. MENJANGAN III RT.002/RW.03, PRSL : A590
PONDOK RANJI CIPUTAT TIMUR,
KOTA TANGERANG SELATAN, BANTEN

KONTRAKTOR


ENGINEERING - CIVIL - MECHANICAL & ELECTRICAL
ARCHITECTURE - DRAFTER

NAMA PROYEK
PROYEK RUMAH TINGGAL

NAMA GAMBAR		SKALA	
POTONGAN A - A		1 : 100	
DIGAMBAR	PERENCANA	DIPERIKSA	DISETUJUI

STATUS GAMBAR
SHOPDRAWING

KODE GAMBAR	NO.REVISI	TANGGAL	NO. HAL
IMB-04	△		11

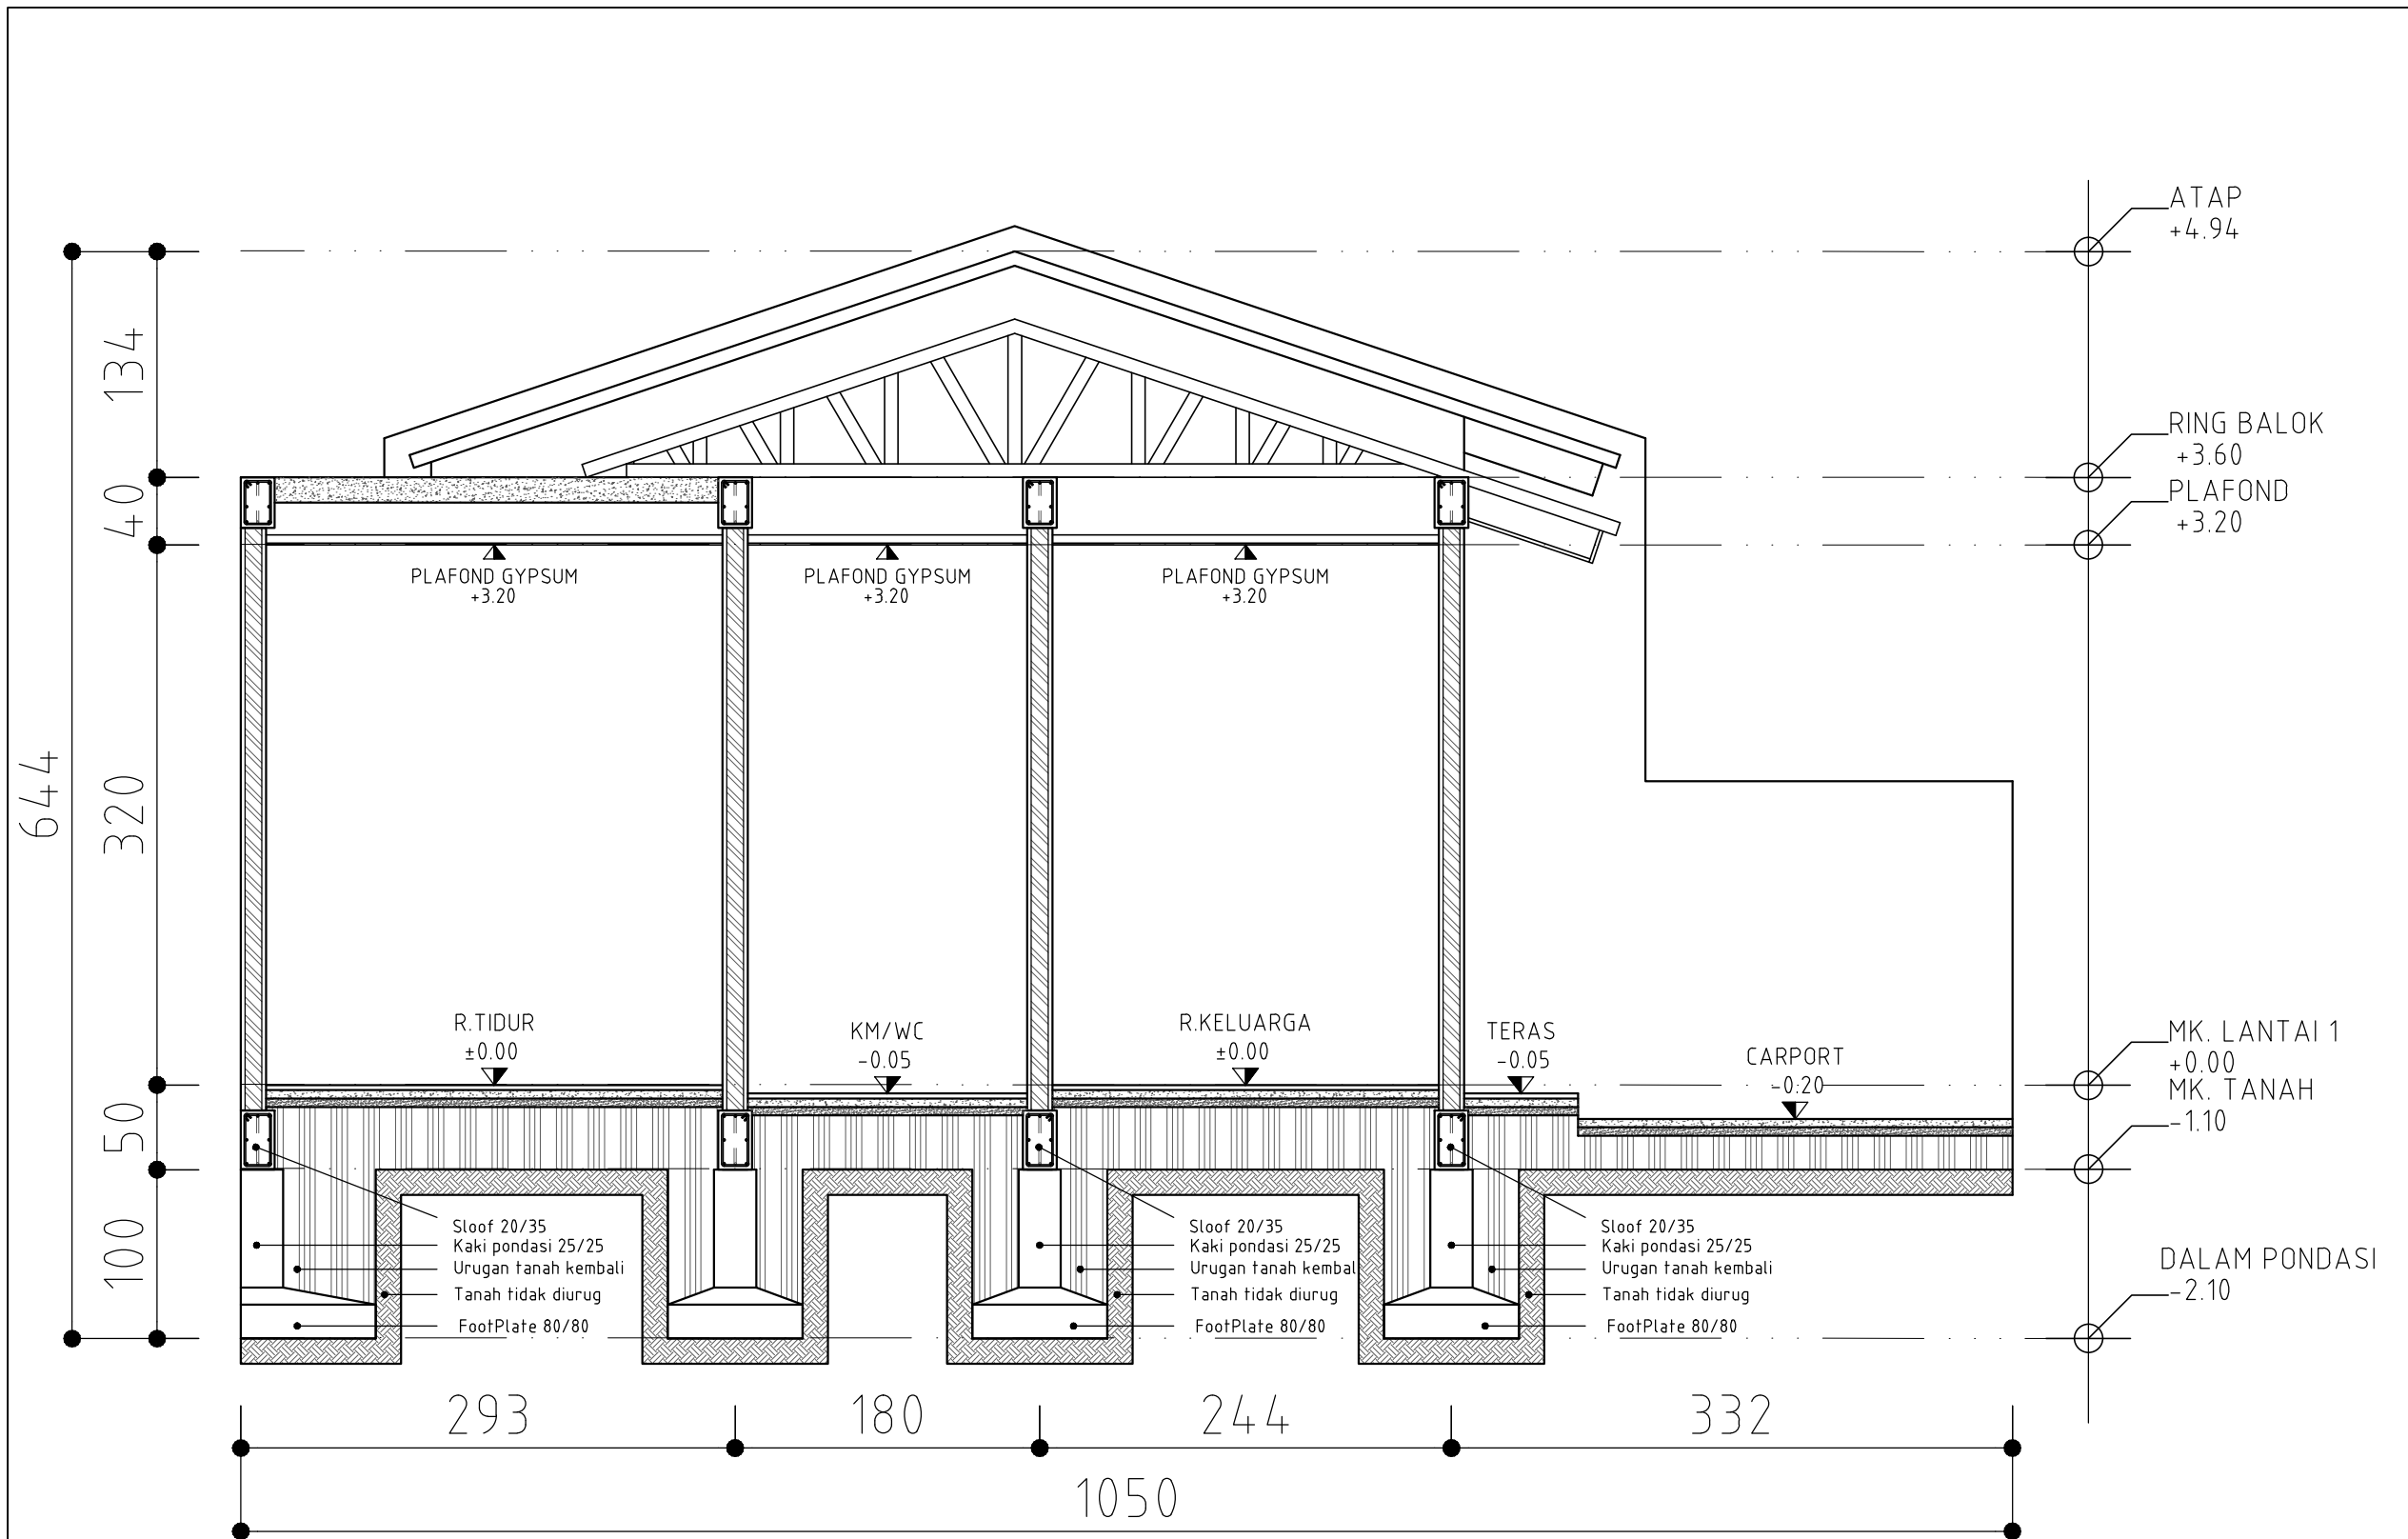

POTONGAN B - B
SKALA 1 : 100

CATATAN

UKURAN GAMBAR TIDAK MENGIKAT, BISA DISESUAIKAN DENGAN DATA UKURAN DI LAPANGAN

NO	REVISI	TANGGAL	PARAF

PEMILIK
R. ABI LANABORA
JL. MENJANGAN III RT.002/RW.03, PRSL : A590
PONDOK RANJI CIPUTAT TIMUR,
KOTA TANGERANG SELATAN, BANTEN

KONTRAKTOR



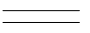



G.D.R ARCHITECT
ENGINEERING - CIVIL - MECHANICAL & ELECTRICAL
ARCHITECTURE - DRAFTER

NAMA PROYEK
PROYEK RUMAH TINGGAL

NAMA GAMBAR		SKALA	
POTONGAN B - B		1 : 100	
DIGAMBAR	PERENCANA	DIPERIKSA	DISETUJUI

STATUS GAMBAR			
SHOPDRAWING			
KODE GAMBAR	NO. REVISI	TANGGAL	NO. HAL
IMB-04	△		12

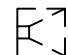-  = FOOTPLATE 60/60
-  = BALOK SLOOF 15/30
-  = BALOK SLOOF 15/20
-  = PAS. ROLLAG

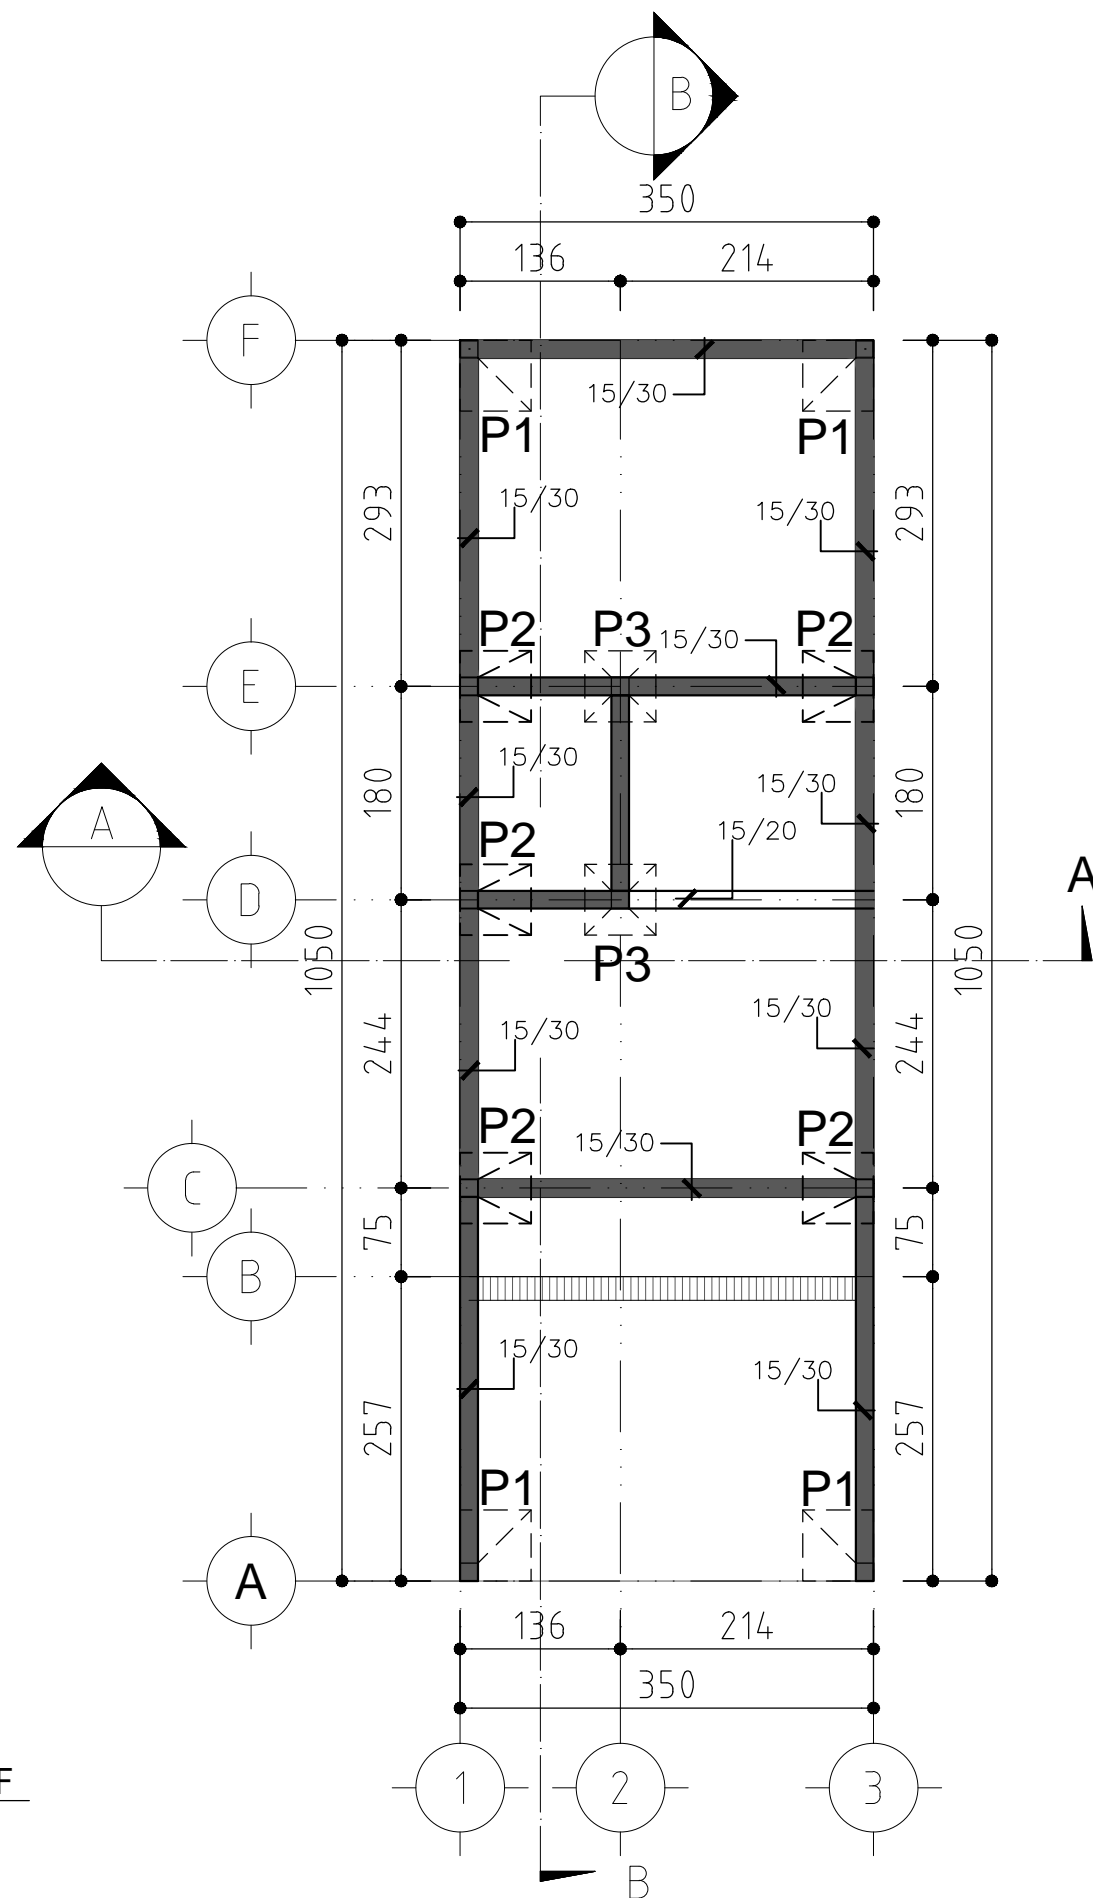

DENAH PONDASI DAN SLOOF
SKALA 1 : 100

CATATAN

UKURAN GAMBAR TIDAK MENGIKAT, BISA DISESUAIKAN DENGAN DATA UKURAN DI LAPANGAN

△			
△			
△			
△			
△			
△			
△			
△			
△			
△			
△	-	-	
NO	REVISI	TANGGAL	PARAF

PEMILIK
R. ABI LANABORA
JL. MENJANGAN III RT.002/RW.03, PRSL : A590
PONDOK RANJI CIPUTAT TIMUR,
KOTA TANGERANG SELATAN, BANTEN

KONTRAKTOR
G·D·R ARCHITECT
ENGINEERING - CIVIL - MECHANICAL & ELECTRICAL
ARCHITECTURE - DRAFTER

NAMA PROYEK
PROYEK RUMAH TINGGAL


NAMA GAMBAR		SKALA	
DENAH PONDASI & SLOOF		1 : 100	
DIGAMBAR	PERENCANA	DIPERIKSA	DISETUJUI

STATUS GAMBAR
SHOPDRAWING

KODE GAMBAR	NO. REVISI	TANGGAL	NO. HAL
STR-01	△		13

RAHMAN TAUFIK, ST_email = GambarDesignRumah@gmail.com

- /KU.1 = KOLOM UTAMA 15/30
- /KP = KOLOM PRAKTIS 15/15

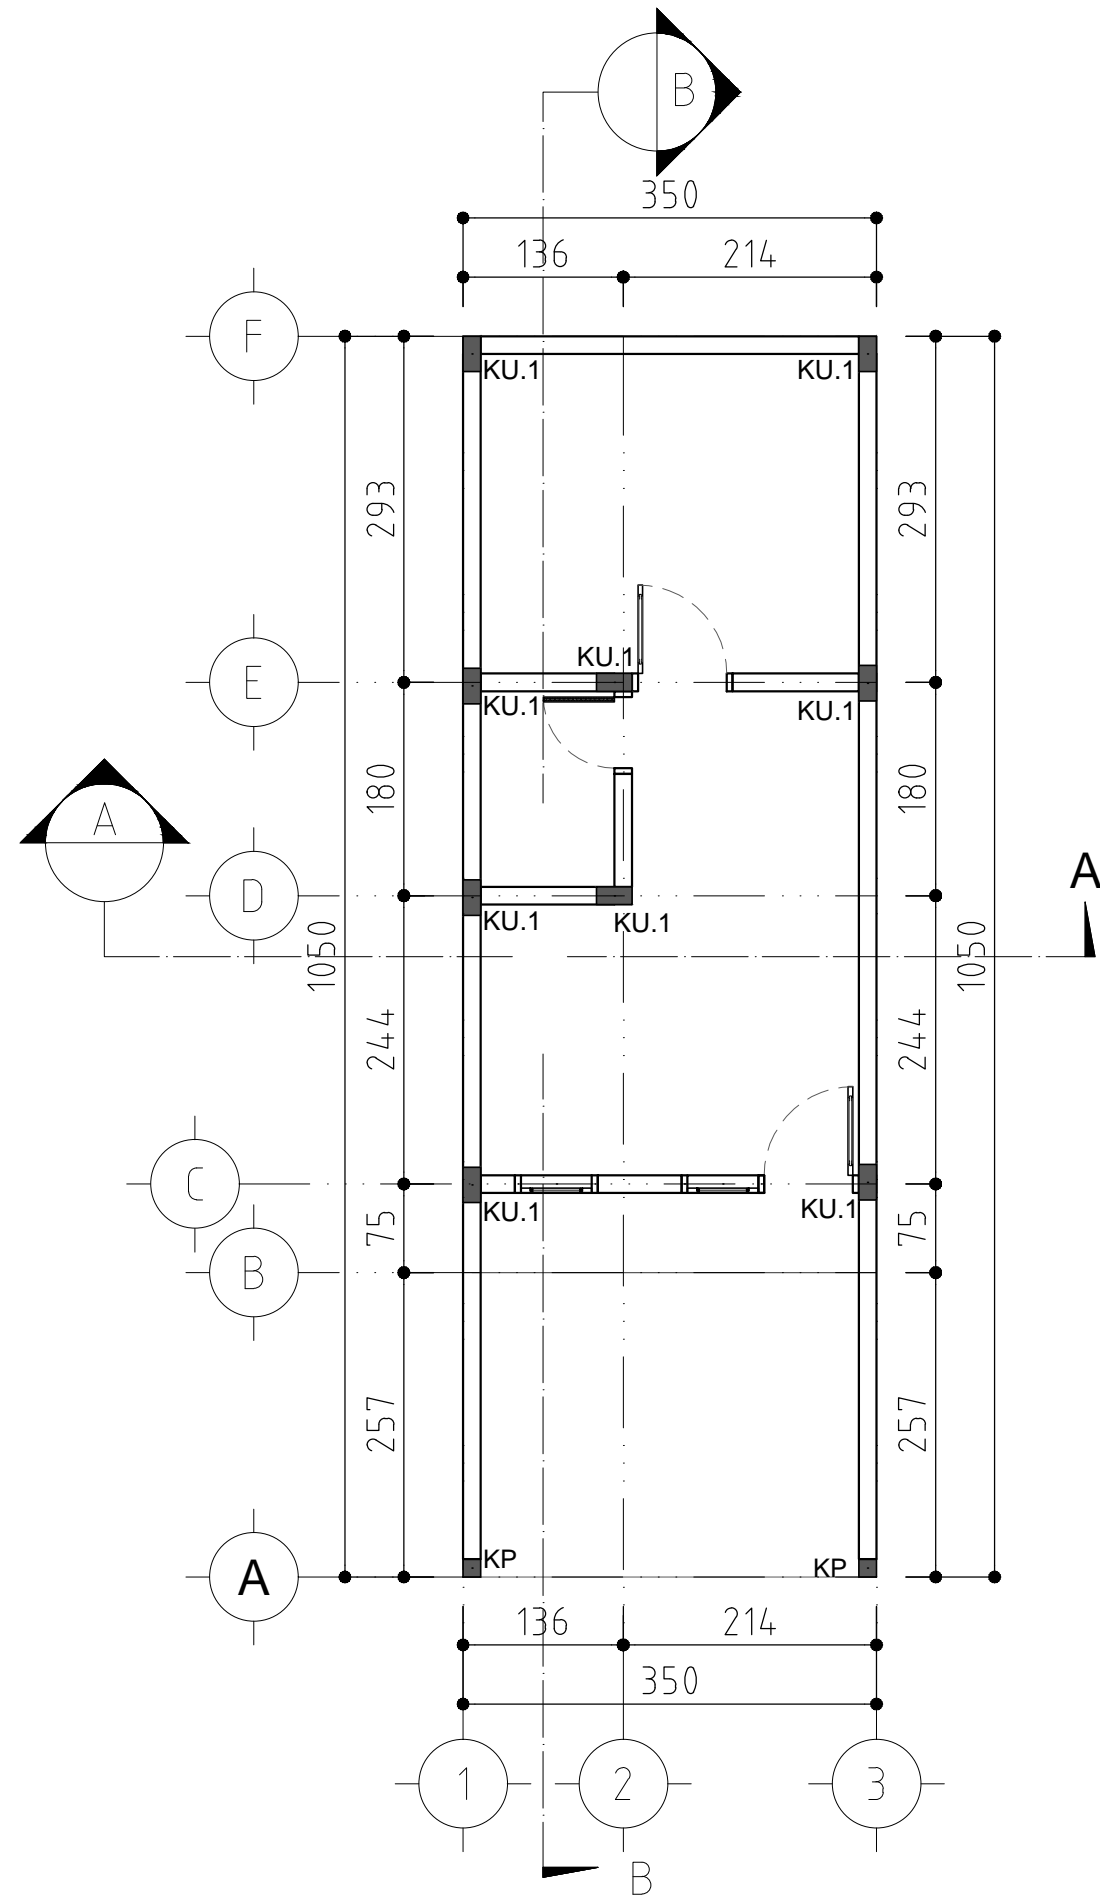

DENAH KOLOM
SKALA 1 : 100

CATATAN

UKURAN GAMBAR TIDAK MENGIKAT, BISA DISESUAIKAN
DENGAN DATA UKURAN DI LAPANGAN

NO	REVISI	TANGGAL	PARAF
△			
△			
△			
△			
△			
△			
△			
△			
△			
△			
△			
△			
△			
△			
△			
△			
△			
△			

PEMILIK
R. ABI LANABORA
JL. MENJANGAN III RT.002/RW.03, PRSL : A590
PONDOK RANJI CIPUTAT TIMUR,
KOTA TANGERANG SELATAN, BANTEN

KONTRAKTOR
G.D.R
ARCHITECT
ENGINEERING - CIVIL - MECHANICAL & ELECTRICAL
ARCHITECTURE - DRAFTER

NAMA PROYEK
PROYEK RUMAH TINGGAL

NAMA GAMBAR		SKALA	
DENAH KOLOM		1 : 100	


DIGAMBAR	PERENCANA	DIPERIKSA	DISETUJUI

STATUS GAMBAR
SHOPDRAWING

KODE GAMBAR	NO.REVISI	TANGGAL	NO. HAL
STR-01	△		14

RAHMAN TAUFIK, ST_email = GambarDesignRumah@gmail.com

 = BALOK 15/30
 = BALOK 15/20

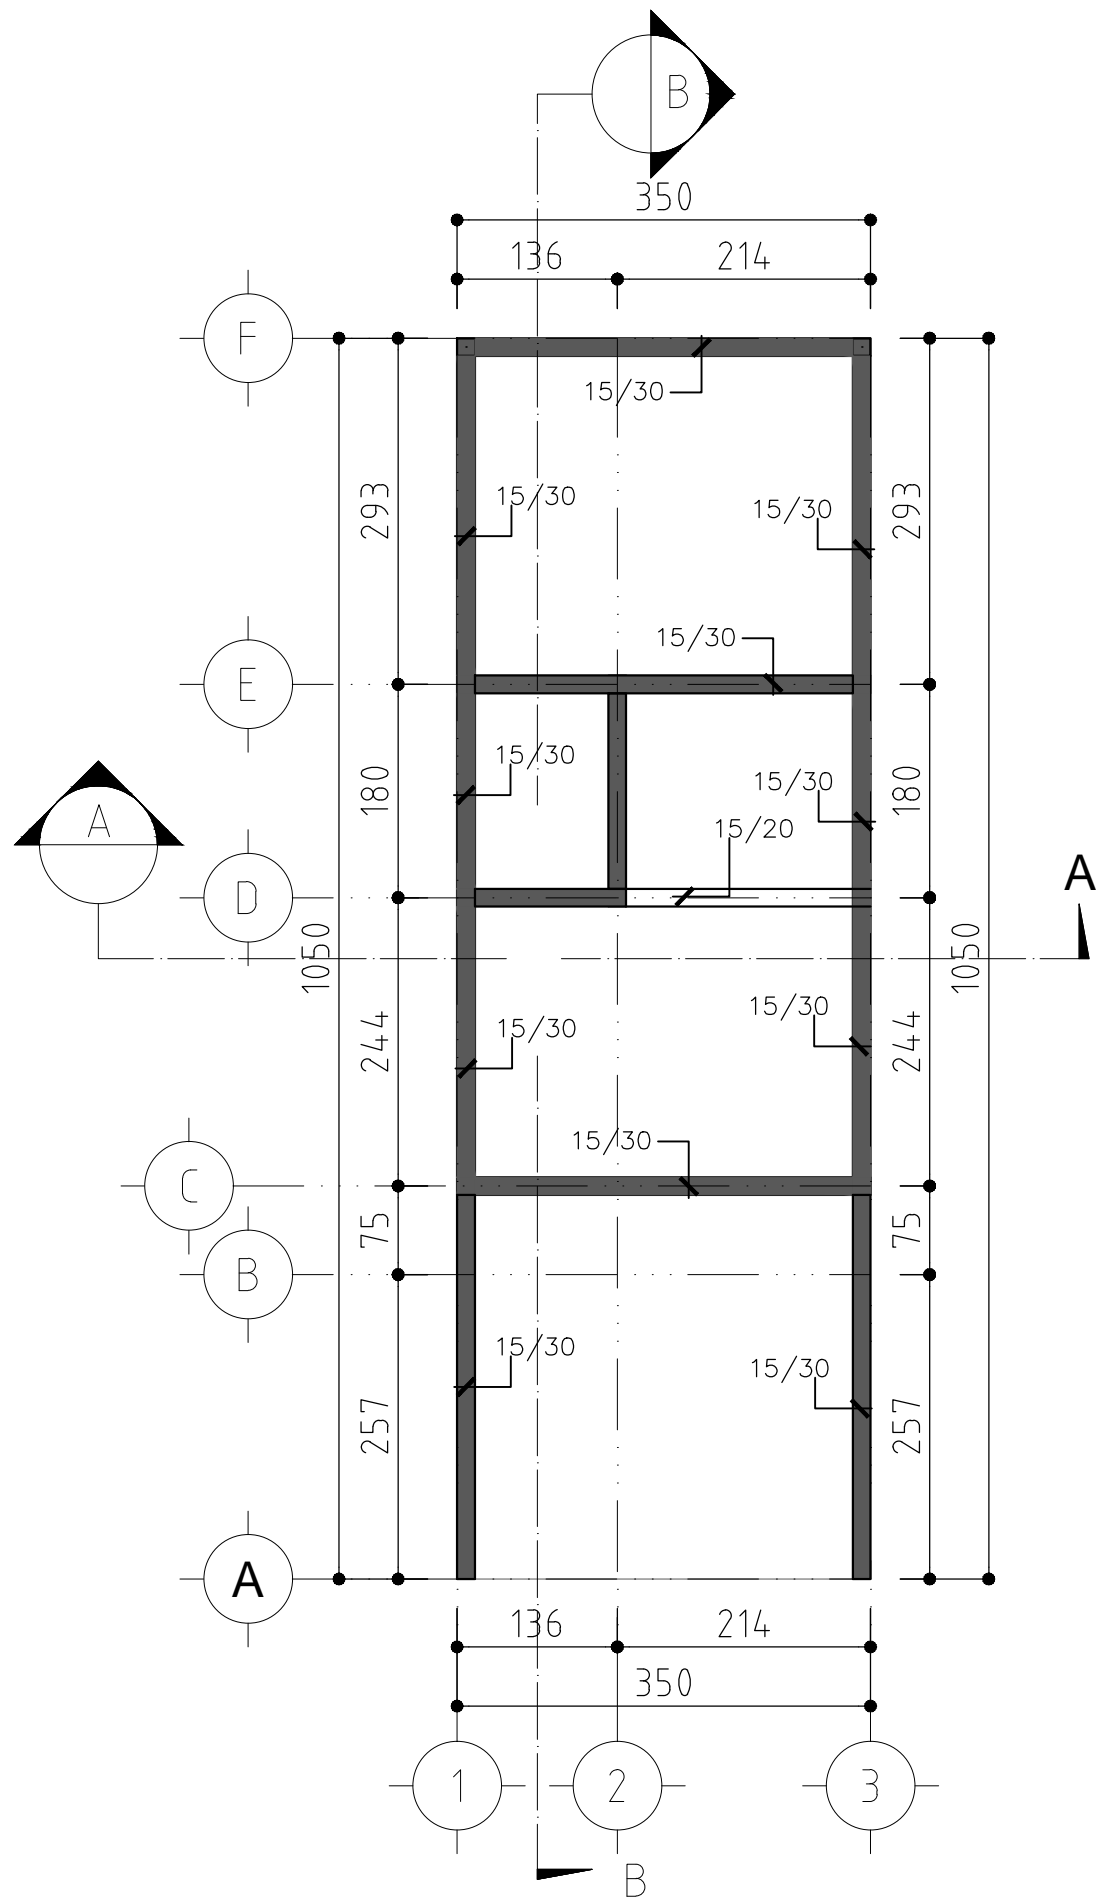

 DENAH RING BALOK
 SKALA 1 : 100

CATATAN

UKURAN GAMBAR TIDAK MENGIKAT, BISA DISESUAIKAN DENGAN DATA UKURAN DI LAPANGAN

NO	REVISI	TANGGAL	PARAF
△			
△			
△			
△			
△			
△			
△			
△			
△			
△			
△			

PEMILIK
R. ABI LANABORA
 JL. MENJANGAN III RT.002/RW.03, PRSL : A590
 PONDOK RANJI CIPUTAT TIMUR,
 KOTA TANGERANG SELATAN, BANTEN

KONTRAKTOR







G.D.R ARCHITECT
ENGINEERING - CIVIL - MECHANICAL & ELECTRICAL ARCHITECTURE - DRAFTER

NAMA PROYEK
PROYEK RUMAH TINGGAL

NAMA GAMBAR		SKALA	
DENAH RING BALOK		1 : 100	
DIGAMBAR	PERENCANA	DIPERIKSA	DISETUJUI

STATUS GAMBAR
SHOPDRAWING

KODE GAMBAR	NO. REVISI	TANGGAL	NO. HAL
STR-01	△		15

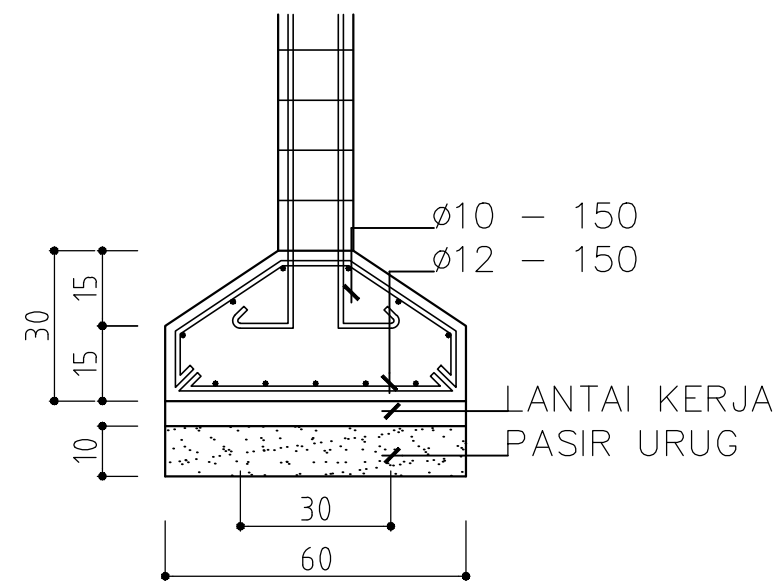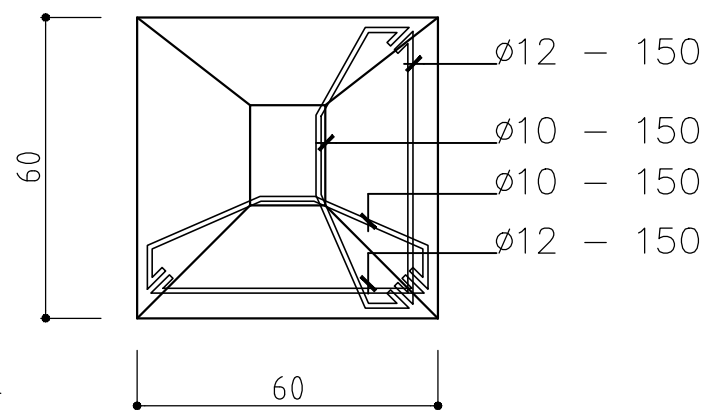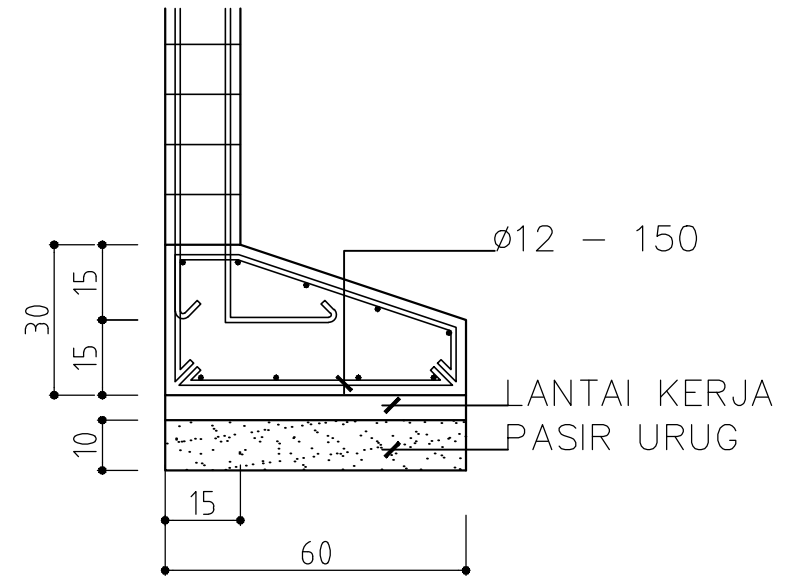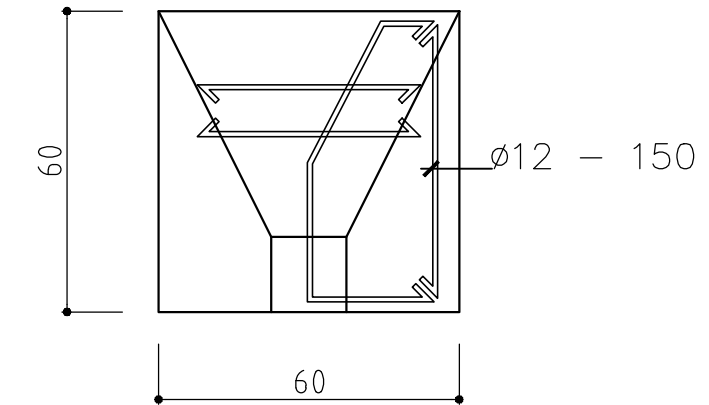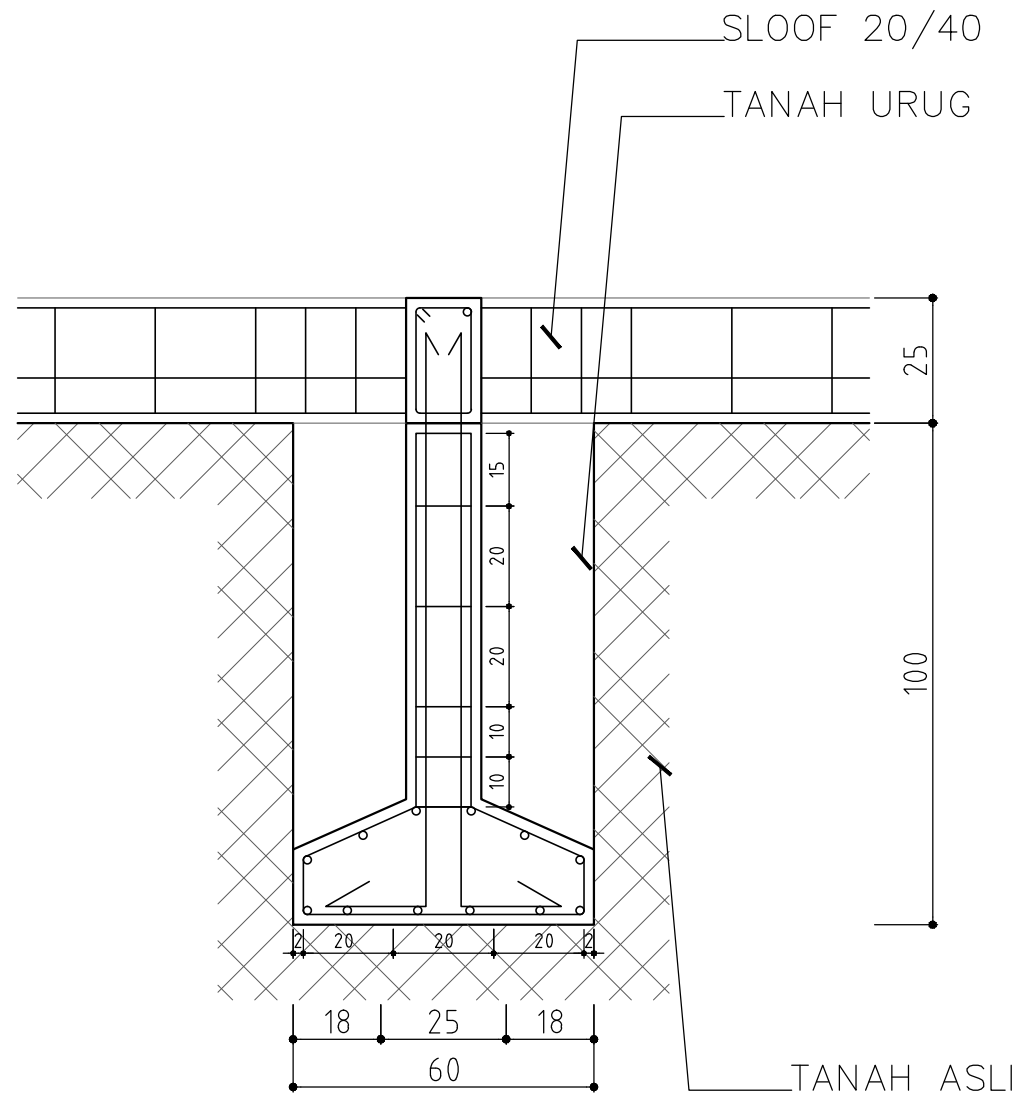

CATATAN

UKURAN GAMBAR TIDAK MENGIKAT, BISA DISESUAIKAN DENGAN DATA UKURAN DI LAPANGAN

△			
△			
△			
△			
△			
△			
△			
△			
△			
△			
△			
NO	REVISI	TANGGAL	PARAF

PEMILIK
R. ABI LANABORA
 JL. MENJANGAN III RT.002/RW.03, PRSL : A590
 PONDOK RANJI CIPUTAT TIMUR,
 KOTA TANGERANG SELATAN, BANTEN

KONTRAKTOR

G.D.R ARCHITECT
 ENGINEERING - CIVIL - MECHANICAL & ELECTRICAL
 ARCHITECTURE - DRAFTER

NAMA PROYEK
PROYEK RUMAH TINGGAL

NAMA GAMBAR	SKALA
DETAIL PONDASI	1 : 15

DIGAMBAR	PERENCANA	DIPERIKSA	DISETUJUI


STATUS GAMBAR
SHOPDRAWING

KODE GAMBAR	NO.REVISI	TANGGAL	NO. HAL
STR - 02	△		16

 **DETAIL PONDASI**
 SKALA 1 : 15

CATATAN

UKURAN GAMBAR TIDAK MENGIKAT, BISA DISESUAIKAN DENGAN DATA UKURAN DI LAPANGAN

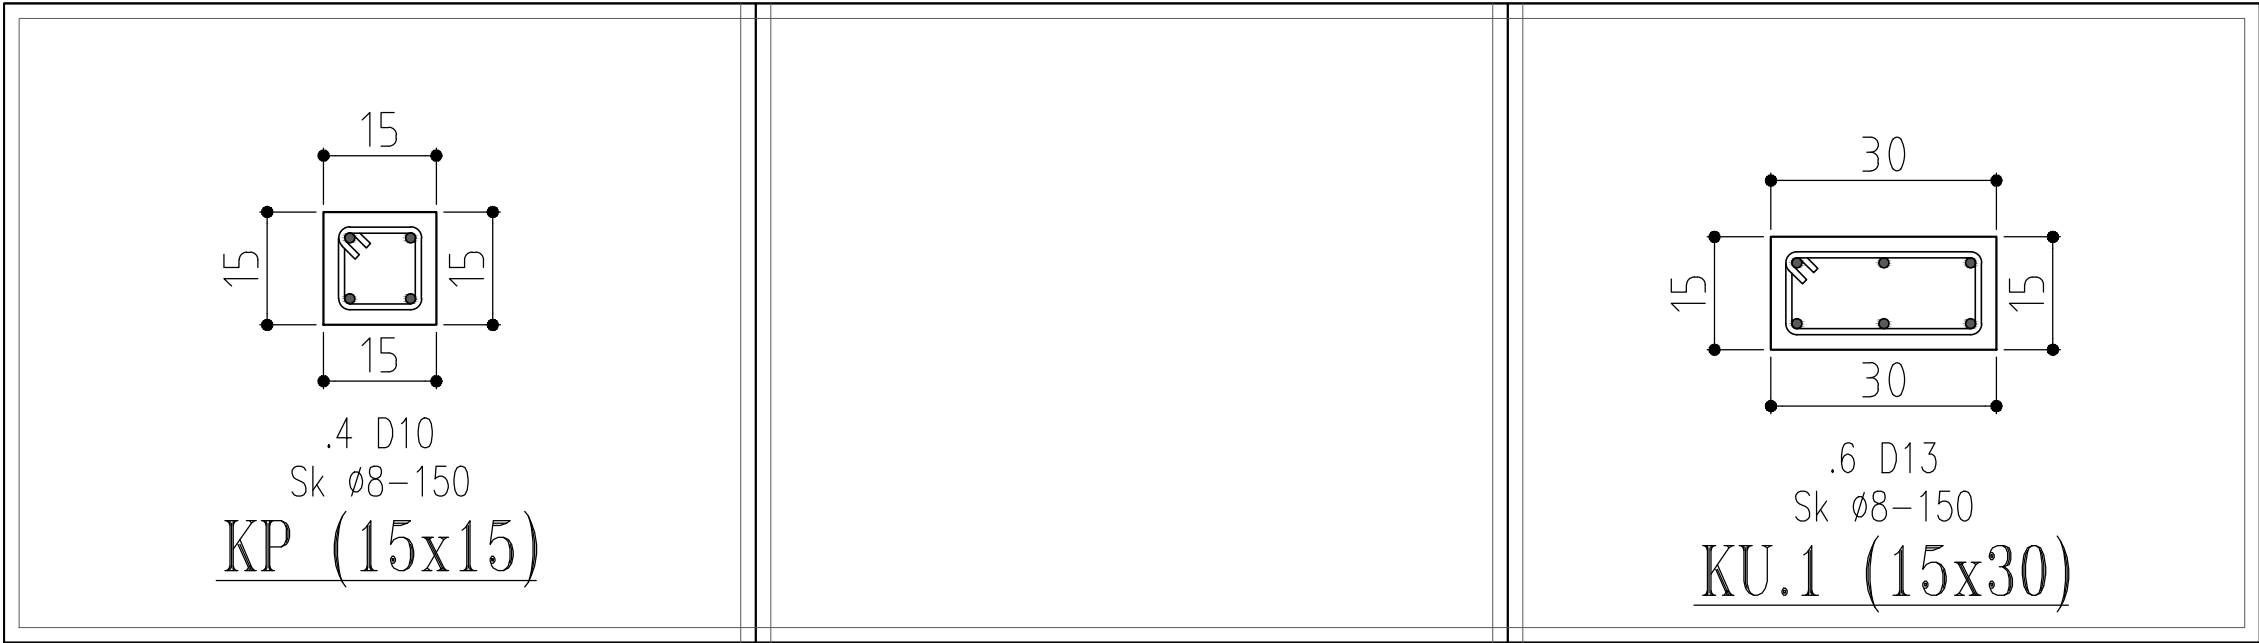

△			
△			
△			
△			
△			
△			
△			
△			
△			
△			
△			
△			
△			
△			
△			
△			
NO	REVISI	TANGGAL	PARAF

PEMILIK
 R. ABI LANABORA
 JL. MENJANGAN III RT.002/RW.03, PRSL : A590
 PONDOK RANJI CIPUTAT TIMUR,
 KOTA TANGERANG SELATAN, BANTEN

KONTRAKTOR

G.D.R ARCHITECT
ENGINEERING - CIVIL - MECHANICAL & ELECTRICAL
 ARCHITECTURE - DRAFTER

NAMA PROYEK
PROYEK RUMAH TINGGAL

NAMA GAMBAR		SKALA	
DETAIL KOLOM		1 : 10	
DIGAMBAR	PERENCANA	DIPERIKSA	DISETUJUI

STATUS GAMBAR
SHOPDRAWING

KODE GAMBAR	NO.REVISI	TANGGAL	NO. HAL
STR-02	△		17

RAHMAN TAUFIK, ST_email = GambarDesignRumah@gmail.com

CATATAN

UKURAN GAMBAR TIDAK MENGIKAT, BISA DISESUAIKAN
DENGAN DATA UKURAN DI LAPANGAN

NO	REVISI	TANGGAL	PARAF
△			
△			
△			
△			
△			
△			
△			
△			
△			
△			
△			

PEMILIK
R. ABI LANABORA
JL. MENJANGAN III RT.002/RW.03, PRSL : A590
PONDOK RANJI CIPUTAT TIMUR,
KOTA TANGERANG SELATAN, BANTEN



KONTRAKTOR
G·D·R ARCHITECT
ENGINEERING - CIVIL - MECHANICAL & ELECTRICAL
ARCHITECTURE - DRAFTER

NAMA PROYEK
PROYEK RUMAH TINGGAL


NAMA GAMBAR		SKALA	
DETAIL PEMBALOKAN		1 : 10	
DIGAMBAR	PERENCANA	DIPERIKSA	DISETUJUI

STATUS GAMBAR
SHOPDRAWING


KODE GAMBAR	NO.REVISI	TANGGAL	NO. HAL
STR-02	△		18

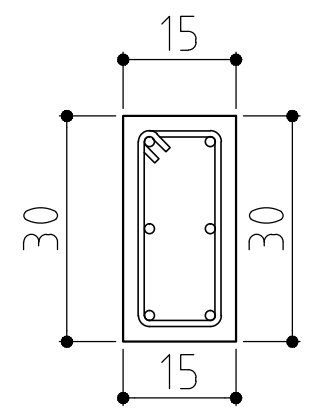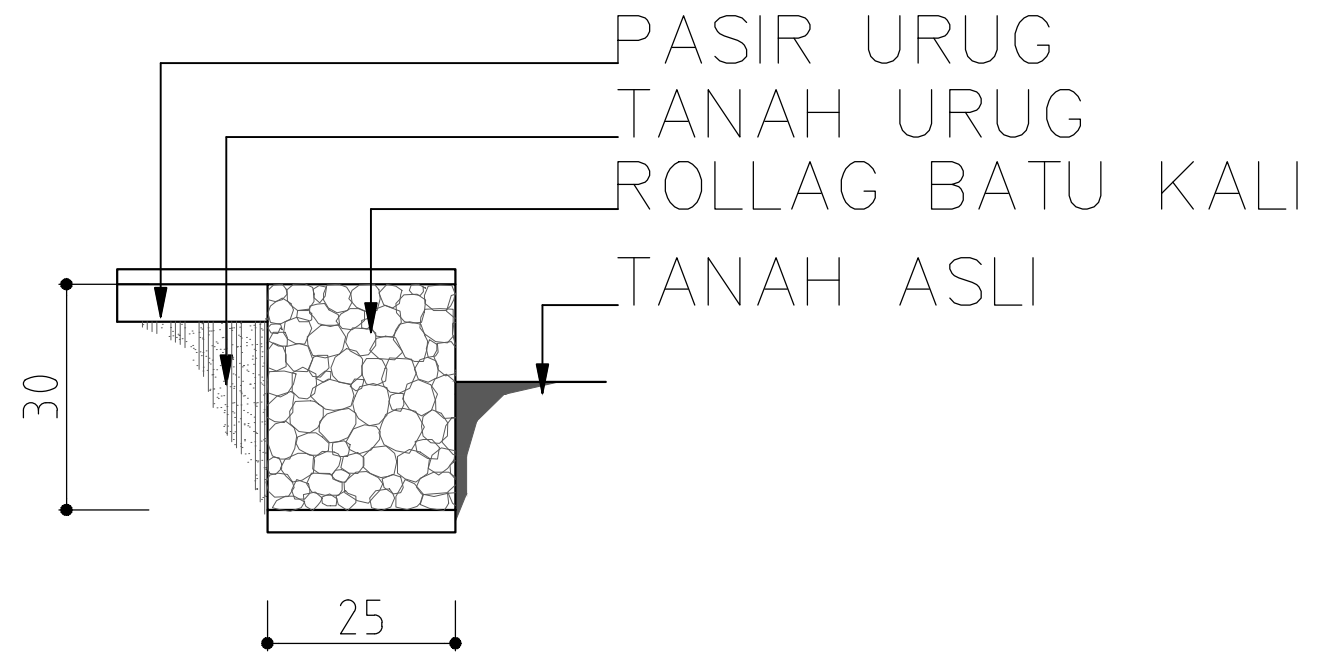


.6 D13
Sk ø8-150
SLOOF (15x30)

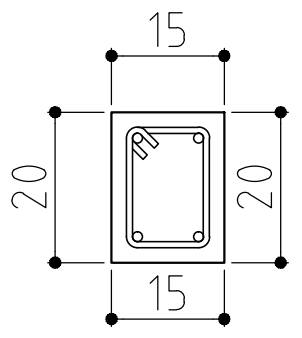

.4 D10
Sk ø8-150
SLOOF (15/25)

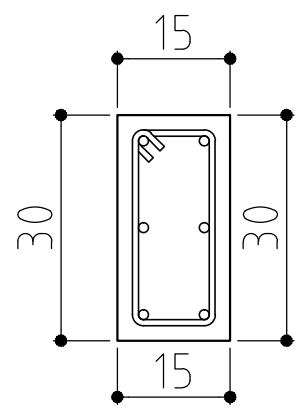


.6 D13
Sk ø8-150
RING BALOK (15x30)

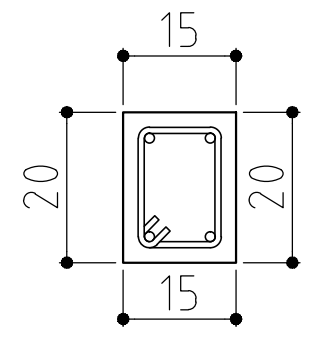

.4 D10
Sk ø8-150
RING BALOK (15/20)

○	LAMPU OUTBOW
⊗	LAMPU DOWNLIGHT
—	LAMPU LED STRIP
⊠	LAMPU DINDING
⊙	LAMPU CHANDELIER
——	WAL WASHER
⊠	DOUBLE GRILL
⌚	SAKLAR TUNGGAL
⌚	SAKLAR GANDA
⌚	STOP KONTAK
⌚	SAKLAR AC
⌚	ANTENA TV OUTLET
▬	MCB / PANEL
⌚	KWH METER
■	EXHAUST FAN

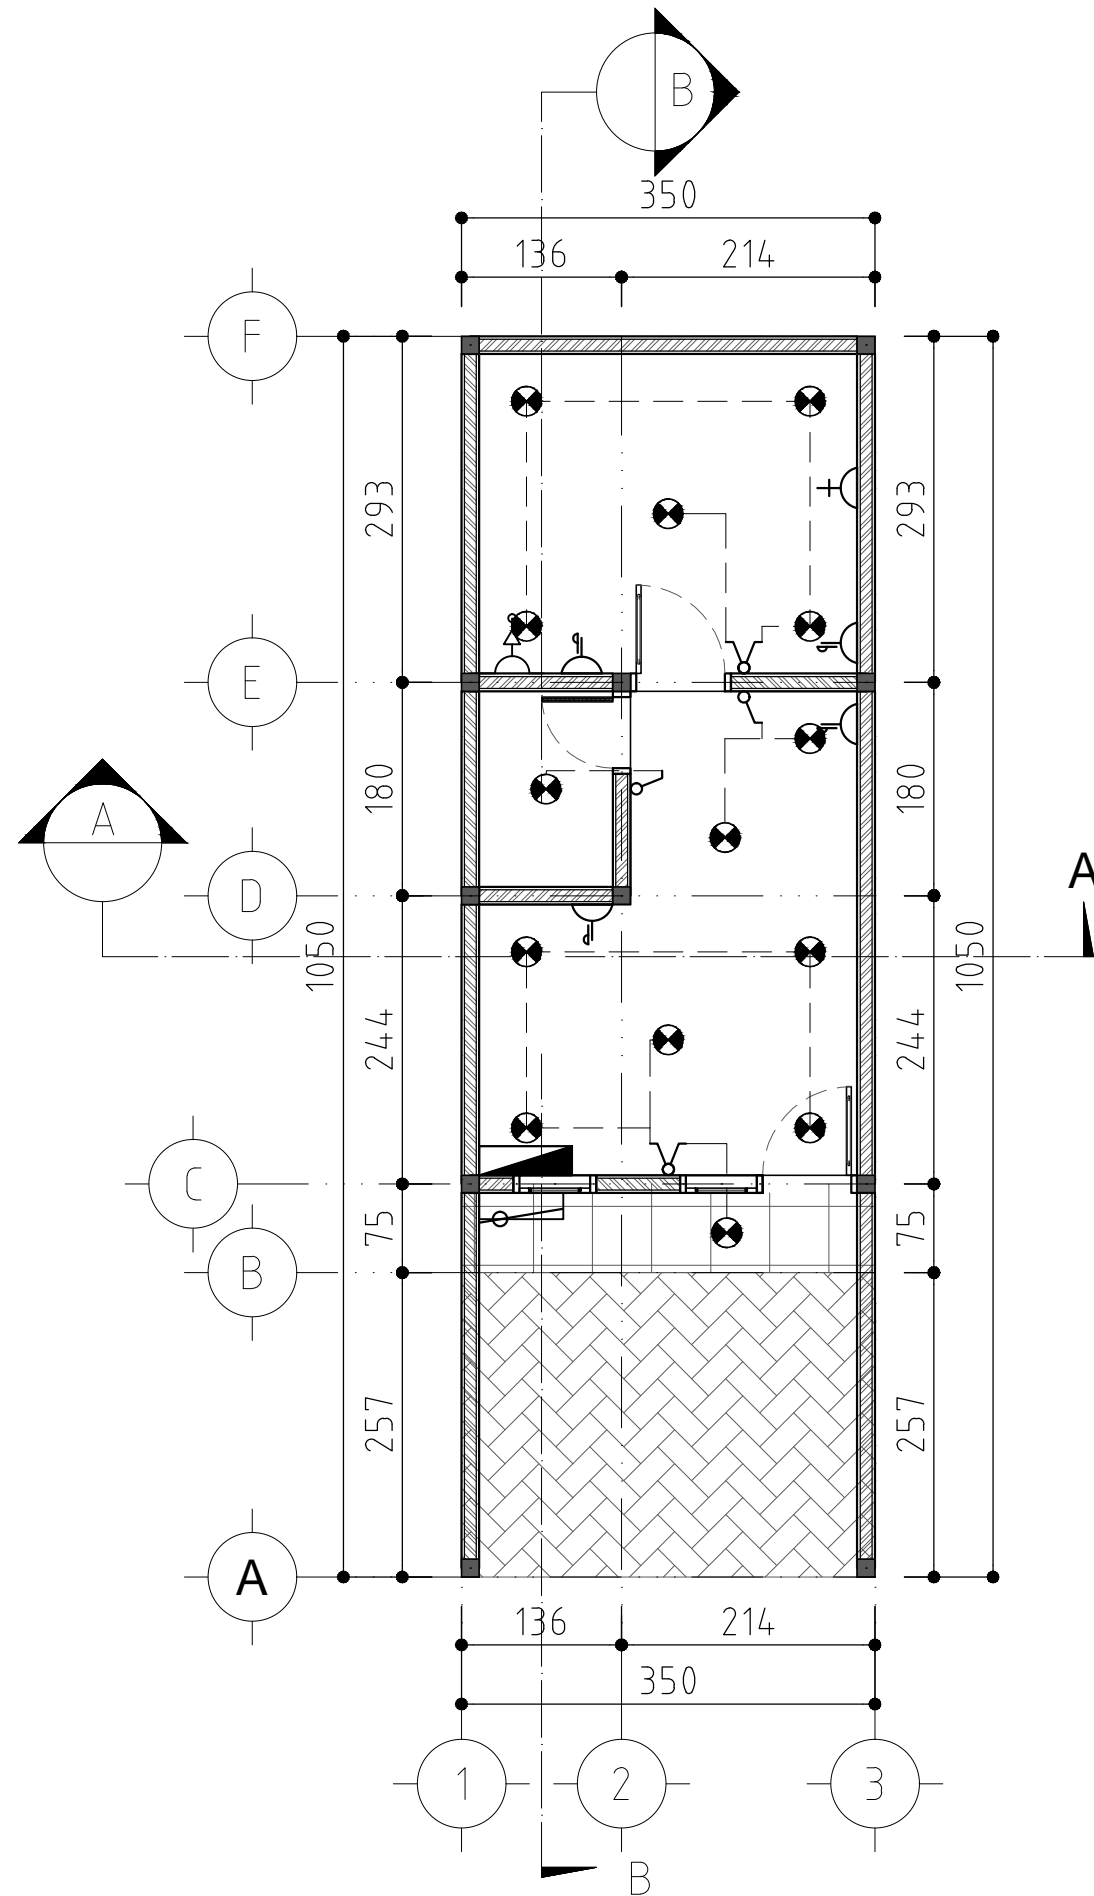

DENAH INSTALASI LISTRIK
SKALA 1 : 100

CATATAN

UKURAN GAMBAR TIDAK MENGIKAT, BISA DISESUAIKAN DENGAN DATA UKURAN DI LAPANGAN

NO	REVISI	TANGGAL	PARAF
△			
△			
△			
△			
△			
△			
△			
△			
△			
△			
△			
△			
△			
△			
△			
△			
△			
△			

PEMILIK
R. ABI LANABORA
JL. MENJANGAN III RT.002/RW.03, PRSL : A590
PONDOK RANJI CIPUTAT TIMUR,
KOTA TANGERANG SELATAN, BANTEN

KONTRAKTOR
G·D·R
ARCHITECT
ENGINEERING - CIVIL - MECHANICAL & ELECTRICAL
ARCHITECTURE - DRAFTER


NAMA PROYEK
PROYEK RUMAH TINGGAL

NAMA GAMBAR		SKALA	
DENAH INSTALASI LISTRIK		1 : 100	
DIGAMBAR	PERENCANA	DIPERIKSA	DISETUJUI

STATUS GAMBAR			
SHOPDRAWING			
KODE GAMBAR	NO.REVISI	TANGGAL	NO. HAL
ULT-01	△		19

RAHMAN TAUFIK, ST_email = GambarDesignRumah@gmail.com

AW	-PIPA TEBAL, UNTUK PERAIRAN YG MEMILIKI TEKANAN (UKURAN 1 - 3/4 INCHI)
P	-MESIH POMPA AIR
S	-AIR SUMUR
	- ARAH SALURAN AIR
	-WASTAFEL
	- CLOSET DUDUK (AMERICAN STANDART)
	-SHOWER
	-KERAN STANDAR

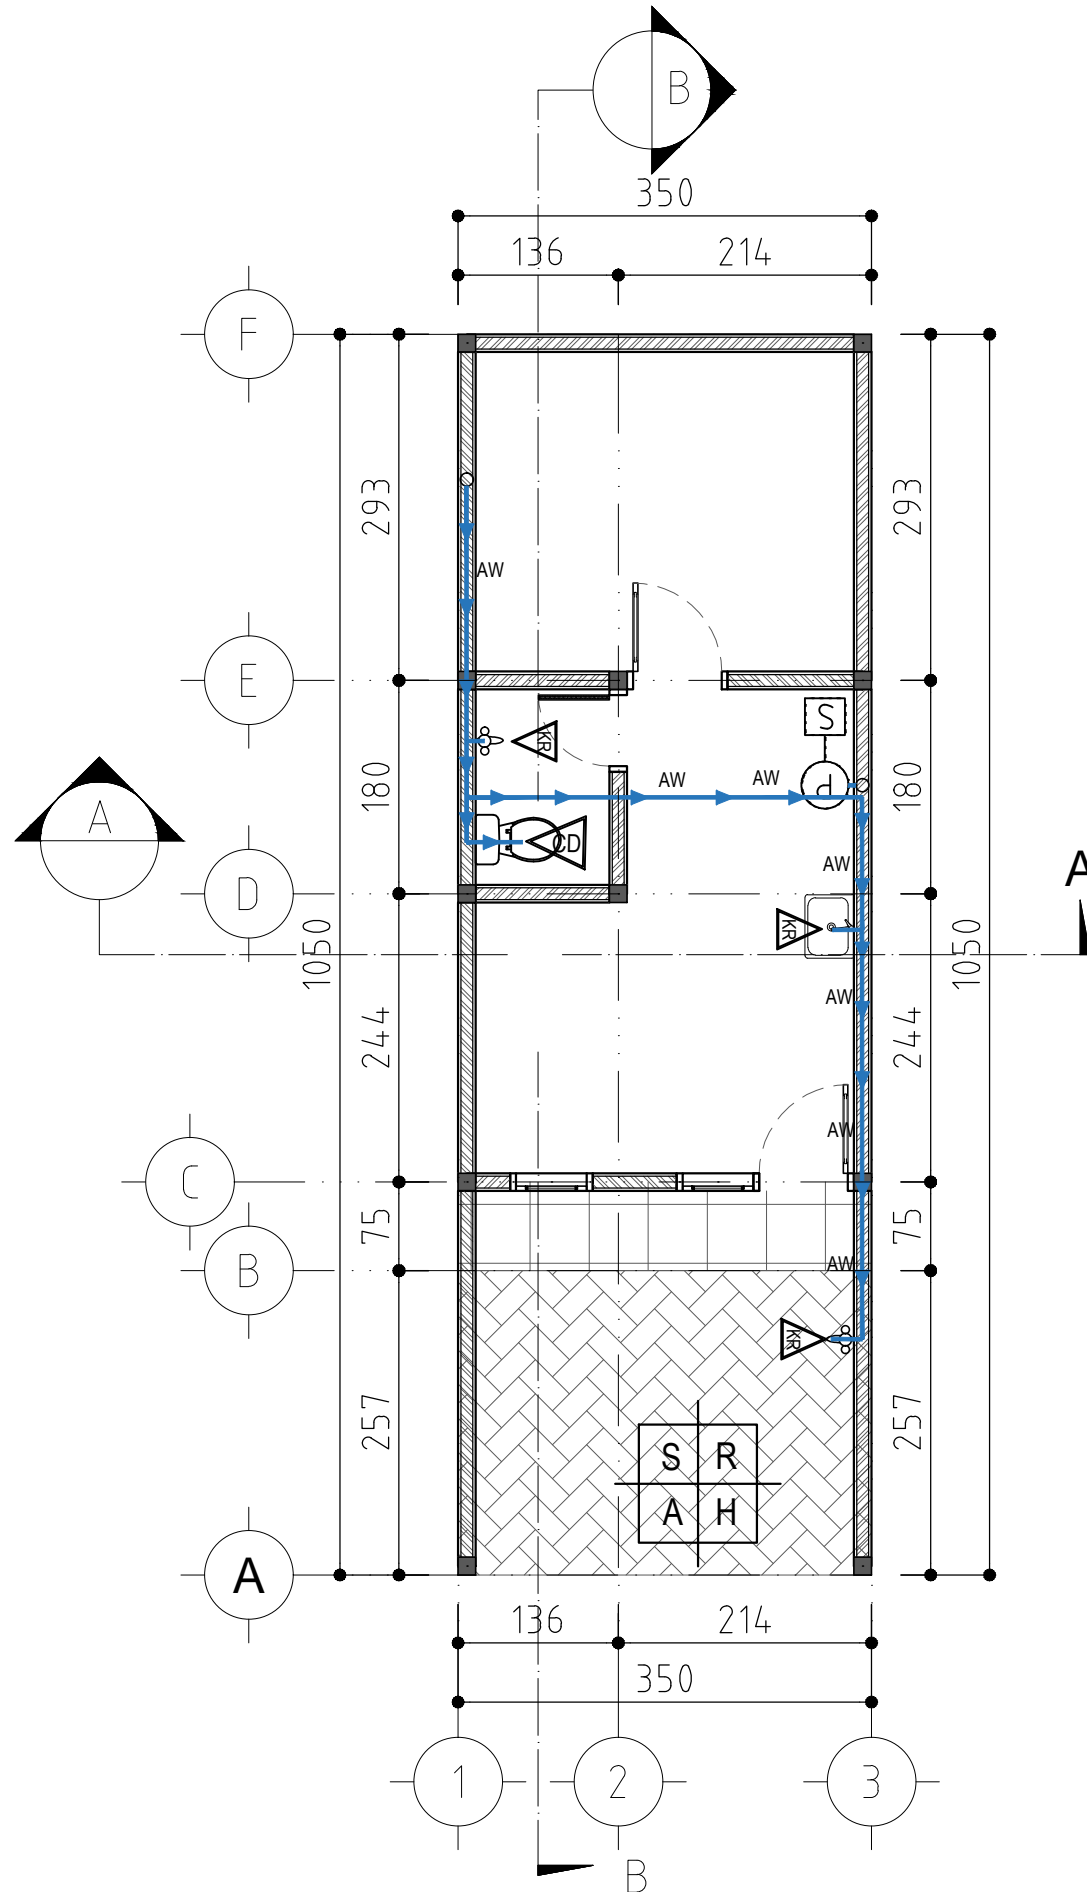

DENAH INSTALASI AIR BERSIH
SKALA 1 : 100

CATATAN

UKURAN GAMBAR TIDAK MENGIKAT, BISA DISESUAIKAN DENGAN DATA UKURAN DI LAPANGAN

△			
△			
△			
△			
△			
△			
△			
△			
△			
△			

NO	REVISI	TANGGAL	PARAF
-	-	-	-

PEMILIK
R. ABI LANABORA
JL. MENJANGAN III RT.002/RW.03, PRSL : A590
PONDOK RANJI CIPUTAT TIMUR,
KOTA TANGERANG SELATAN, BANTEN

KONTRAKTOR
G.D.R ARCHITECT
ENGINEERING - CIVIL - MECHANICAL & ELECTRICAL
ARCHITECTURE - DRAFTER


NAMA PROYEK
PROYEK RUMAH TINGGAL

NAMA GAMBAR		SKALA	
DNH INST. AIR BERSIH		1 : 100	
DIGAMBAR	PERENCANA	DIPERIKSA	DISETUJUI

STATUS GAMBAR
SHOPDRAWING

KODE GAMBAR	NO.REVISI	TANGGAL	NO. HAL
ULT-02	△		20

AW	-PIPA TEBAL, UNTUK PERAIRAN YG MEMILIKI TEKANAN (UKURAN 1 - 3/4 INCHI)
P	-MESIH POMPA AIR
S	-AIR SUMUR
▲	-ARAH SALURAN AIR
WT	-WASTAFEL
CD	-CLOSET DUDUK (AMERICAN STANDART)
SW	-SHOWER
KR	-KERAN STANDAR

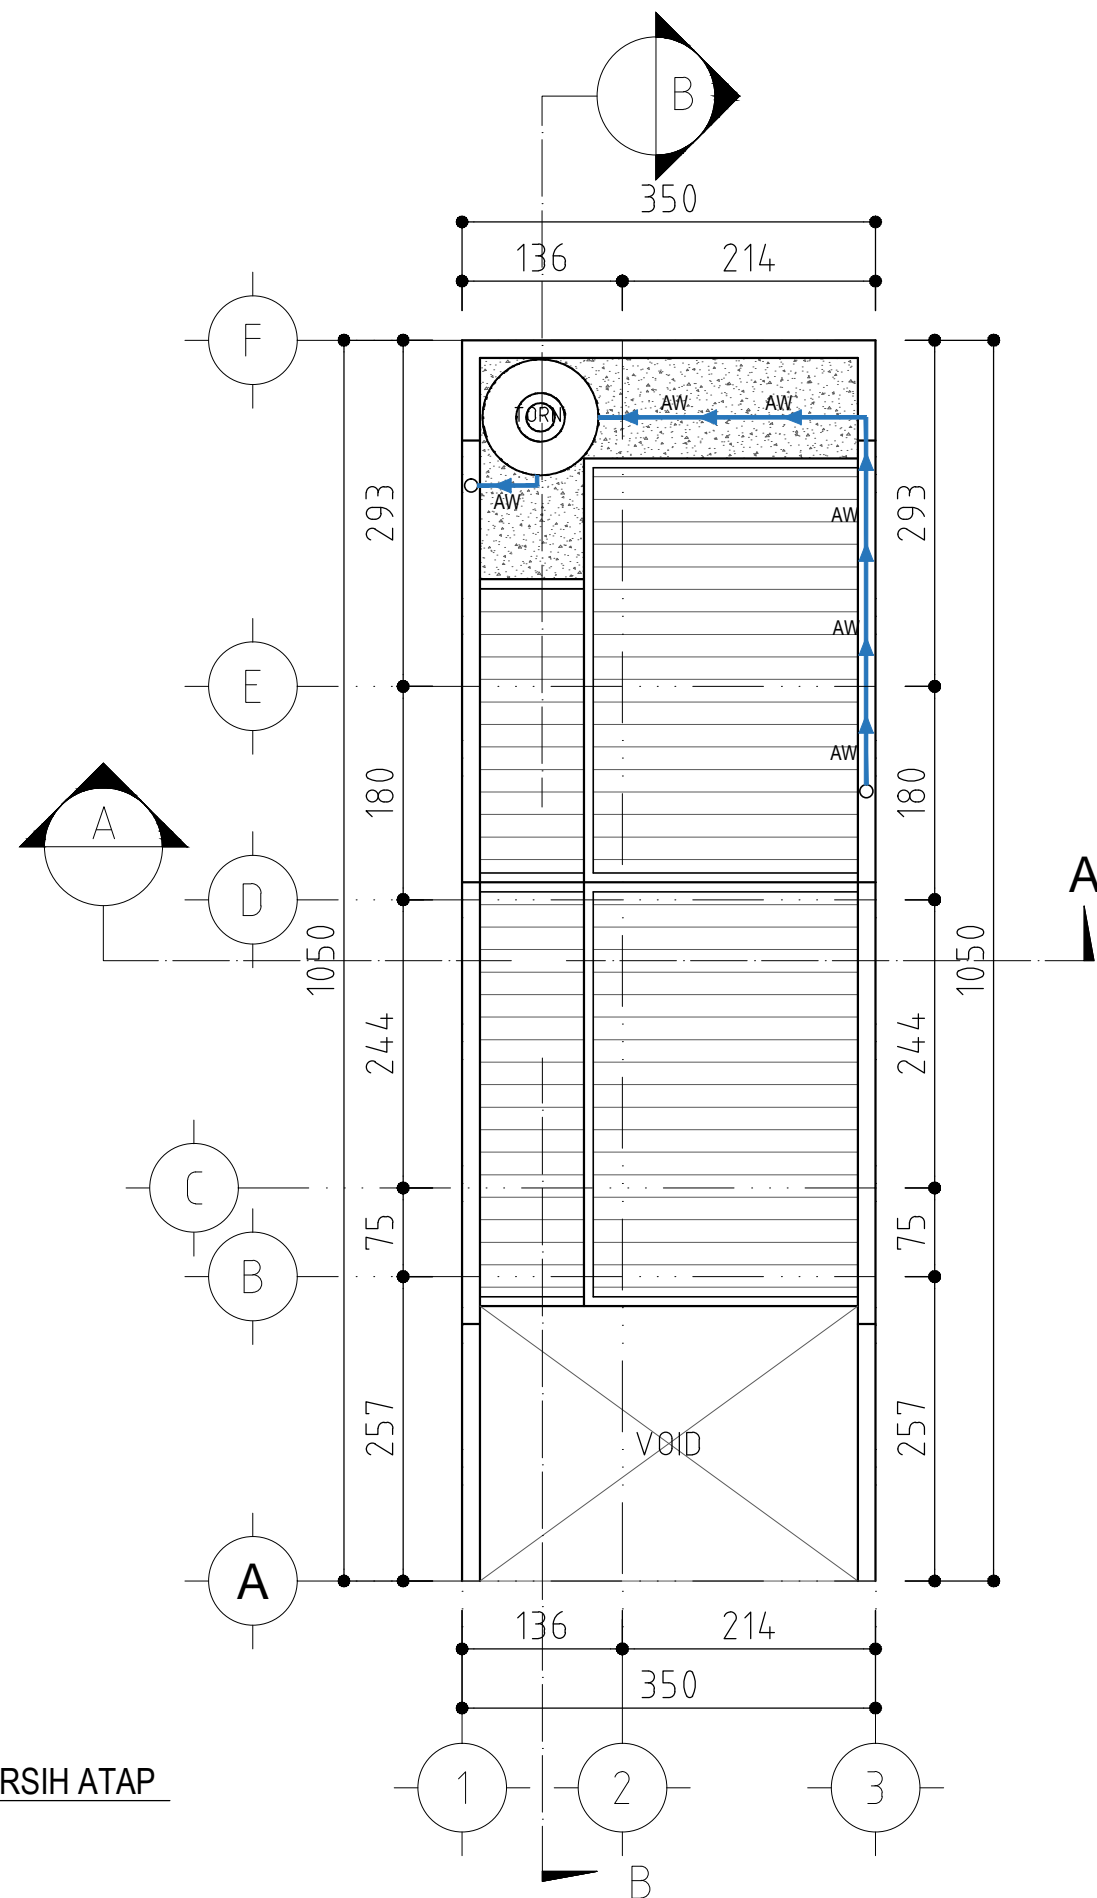

DENAH INSTALASI AIR BERSIH ATAP
SKALA 1 : 100

CATATAN

UKURAN GAMBAR TIDAK MENGIKAT, BISA DISESUAIKAN DENGAN DATA UKURAN DI LAPANGAN

△			
△			
△			
△			
△			
△			
△			
△			
△			
△			
△			
△			

NO	REVISI	TANGGAL	PARAF
----	--------	---------	-------

PEMILIK
R. ABI LANABORA
JL. MENJANGAN III RT.002/RW.03, PRSL : A590
PONDOK RANJI CIPUTAT TIMUR,
KOTA TANGERANG SELATAN, BANTEN

KONTRAKTOR



G.D.R ARCHITECT
ENGINEERING - CIVIL - MECHANICAL & ELECTRICAL
ARCHITECTURE - DRAFTER

NAMA PROYEK
PROYEK RUMAH TINGGAL


NAMA GAMBAR	SKALA
DNH INST. AIR BERSIH ATAP	1 : 100

DIGAMBAR	PERENCANA	DIPERIKSA	DISETUJUI

STATUS GAMBAR
SHOPDRAWING

KODE GAMBAR	NO.REVISI	TANGGAL	NO. HAL
ULT-02	△		21

RAHMAN TAUFIK, ST_email = GambarDesignRumah@gmail.com

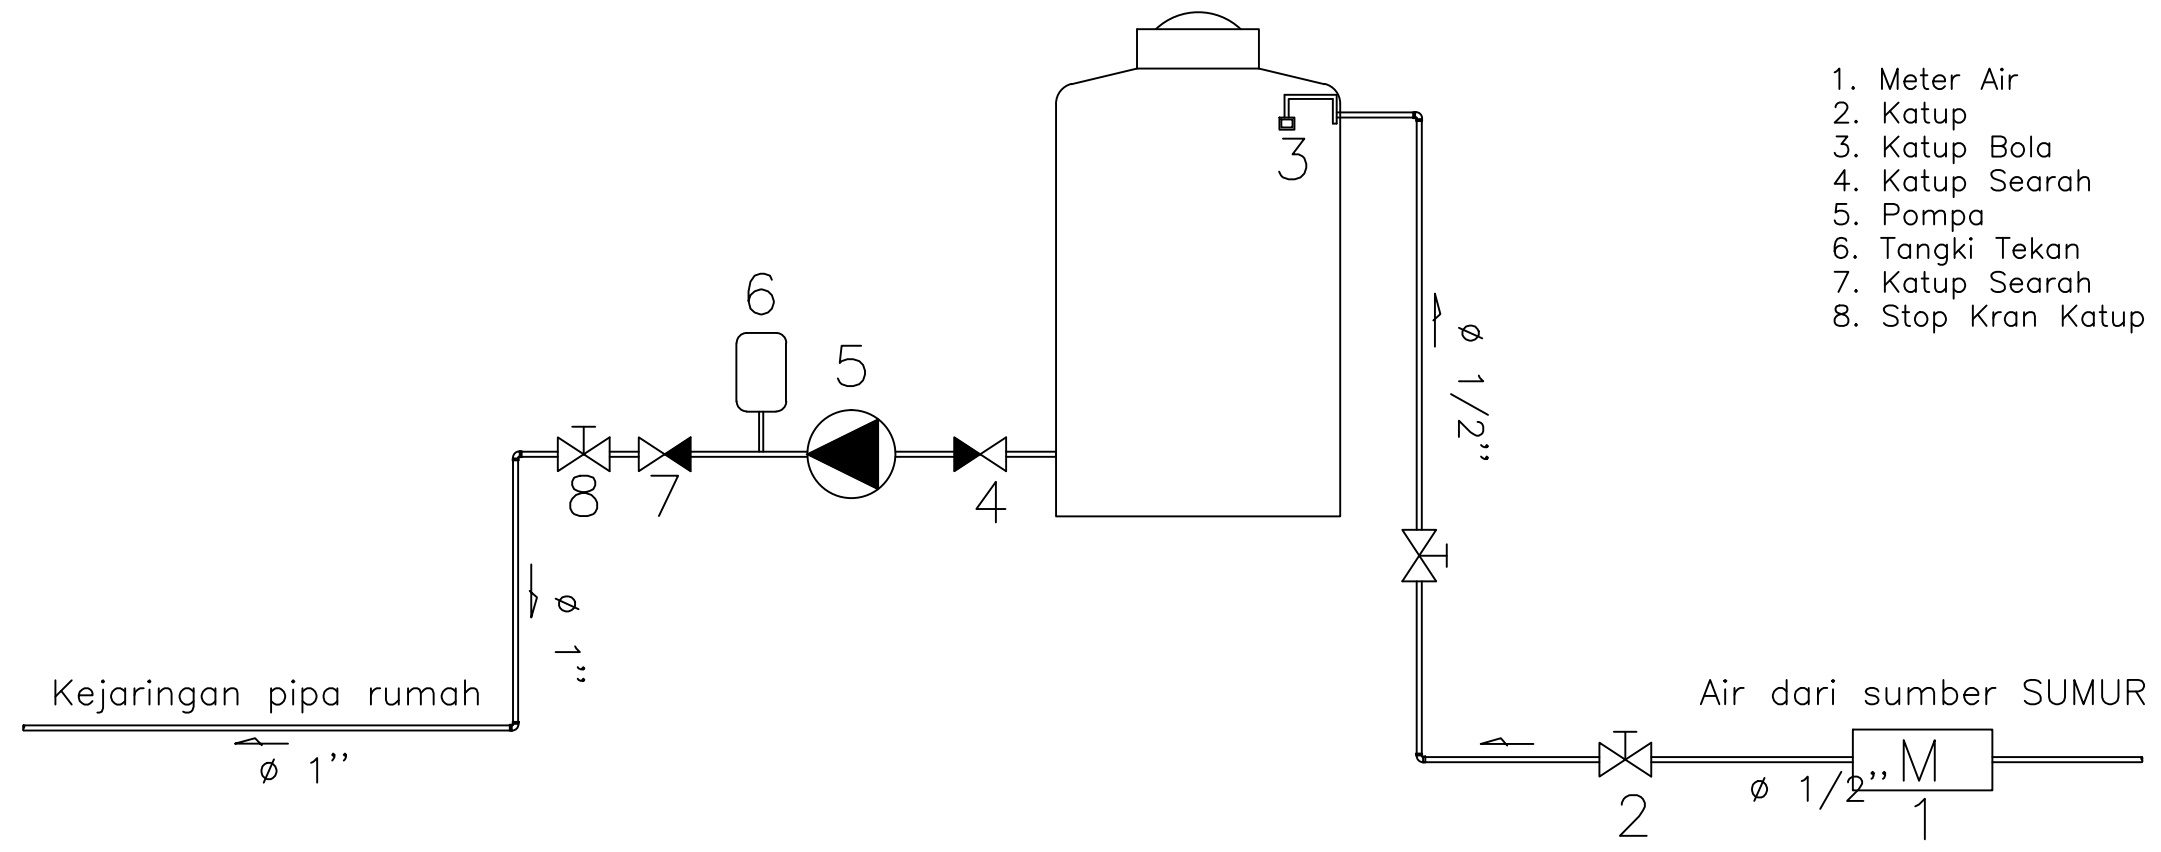

1. Meter Air
2. Katup
3. Katup Bola
4. Katup Searah
5. Pompa
6. Tangki Tekan
7. Katup Searah
8. Stop Kran Katup

CATATAN

UKURAN GAMBAR TIDAK MENGIKAT, BISA DISESUAIKAN DENGAN DATA UKURAN DI LAPANGAN

NO	REVISI	TANGGAL	PARAF
△			
△			
△			
△			
△			
△			
△			
△			
△			
△			
△			

PEMILIK
R. ABI LANABORA
JL. MENJANGAN III RT.002/RW.03, PRSL : A590
PONDOK RANJI CIPUTAT TIMUR,
KOTA TANGERANG SELATAN, BANTEN

KONTRAKTOR

ENGINEERING - CIVIL - MECHANICAL & ELECTRICAL
ARCHITECTURE - DRAFTER

NAMA PROYEK
PROYEK RUMAH TINGGAL

NAMA GAMBAR		SKALA	
DISTRIBUSI AIR BERSIH		N T S	

DIGAMBAR	PERENCANA	DIPERIKSA	DISETUJUI

STATUS GAMBAR
SHOP-DRAWING


KODE GAMBAR	NO.REVISI	TANGGAL	NO. HAL
ULT-03	△		22



DETAIL DISTRIBUSI SAL. AIR BERSIH
SKALA 1 : 100

RAHMAN TAUFIK, ST_email = GambarDesignRumah@gmail.com

FD	-FLOOR DRAIN/ROOF DRAIN
D	-PIPA STANDAR, UNTUK DIPAKAI BUANGAN(UKURAN 3 INCHI)
C	-PIPA STANDAR, UNTUK SALURAN BAK(UKURAN 4 INCHI)
◄	-ARAH SALURAN AIR
BK	-BAK KONTROL
CD	-CLOSET DUDUK (AMERICAN STANDART)
SW	-SHOWER
KR	-KERAN STANDAR
WF	-WASTAFEL

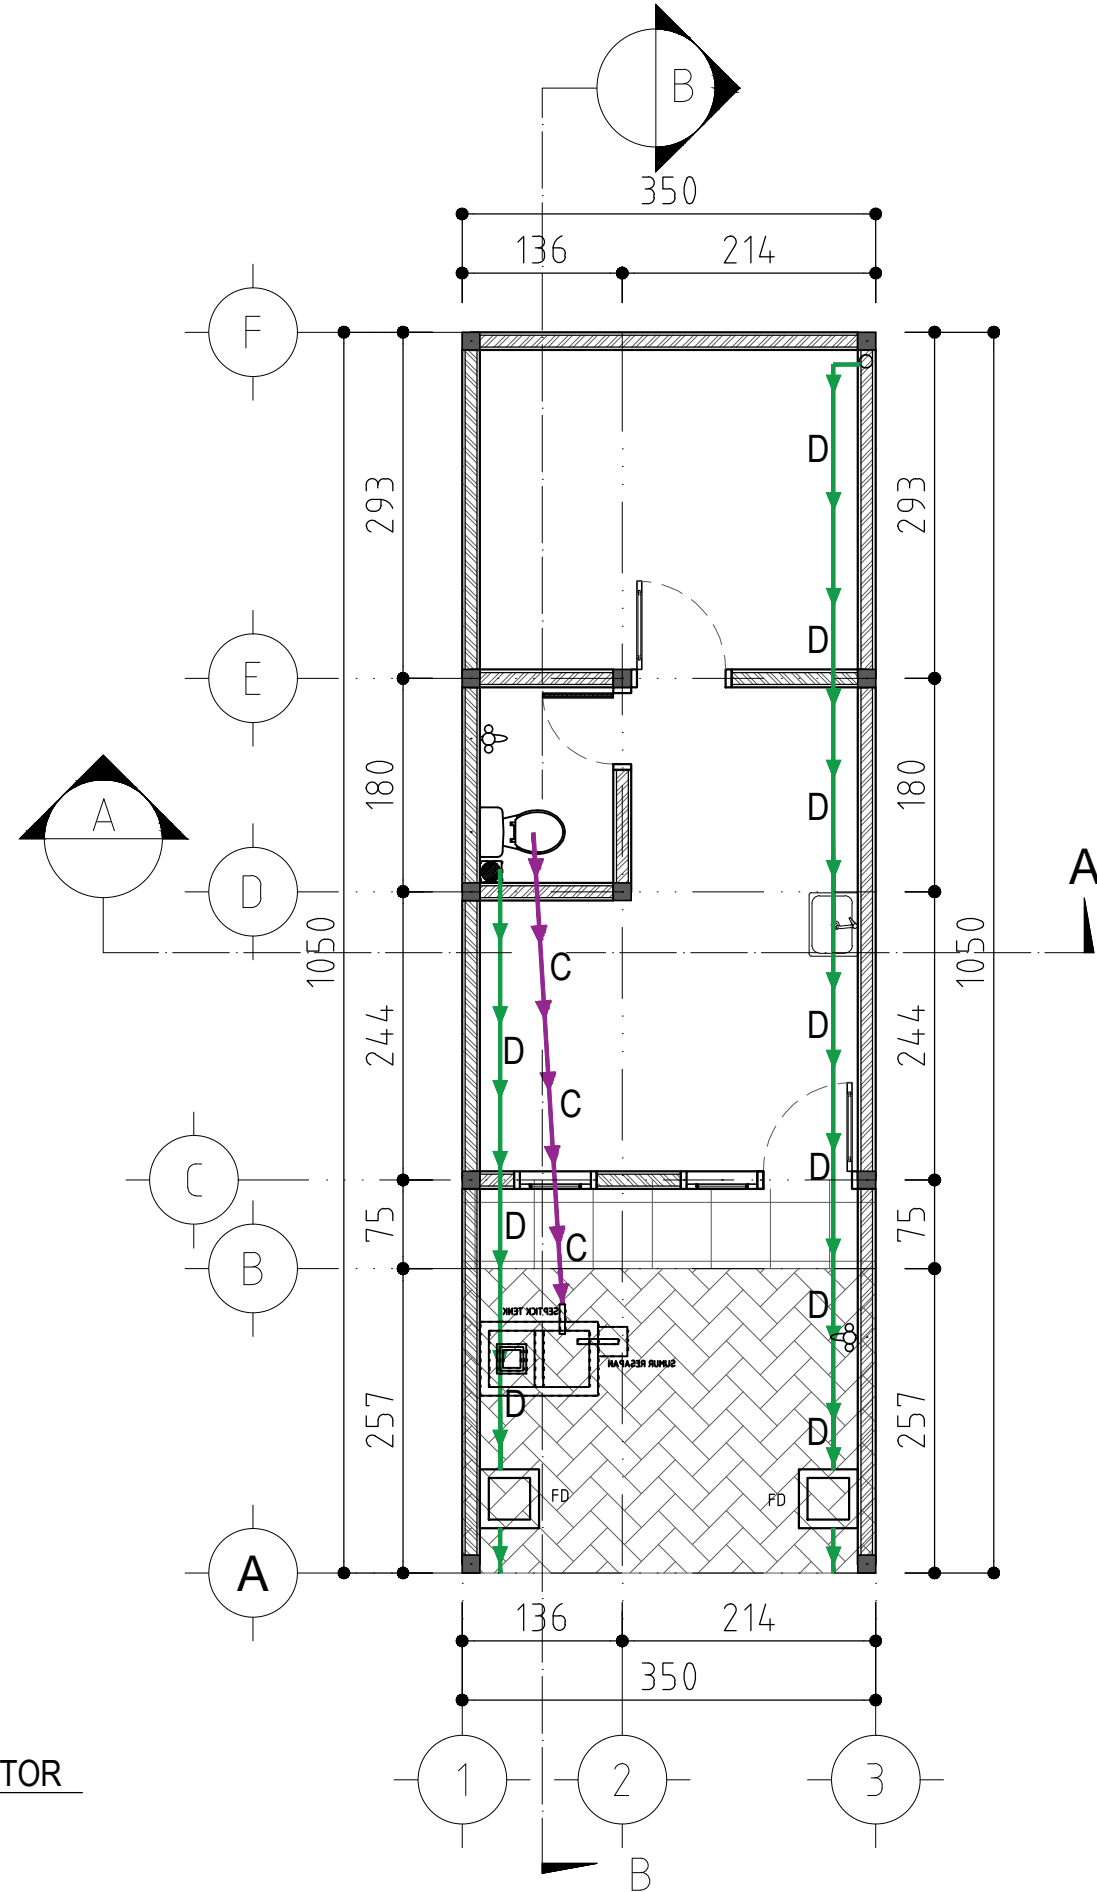

DENAH INSTALASI AIR KOTOR
SKALA 1 : 100

CATATAN

UKURAN GAMBAR TIDAK MENGIKAT, BISA DISESUAIKAN DENGAN DATA UKURAN DI LAPANGAN

△			
△			
△			
△			
△			
△			
△			
△			
△			
△			
△			
NO	REVISI	TANGGAL	PARAF

PEMILIK
R. ABI LANABORA
JL. MENJANGAN III RT.002/RW.03, PRSL : A590
PONDOK RANJI CIPUTAT TIMUR,
KOTA TANGERANG SELATAN, BANTEN

KONTRAKTOR
G·D·R ARCHITECT
ENGINEERING - CIVIL - MECHANICAL & ELECTRICAL
ARCHITECTURE - DRAFTER


NAMA PROYEK
PROYEK RUMAH TINGGAL

NAMA GAMBAR		SKALA	
DNH INST. AIR KOTOR		1 : 100	
DIGAMBAR	PERENCANA	DIPERIKSA	DISETUJUI

STATUS GAMBAR
SHOPDRAWING

KODE GAMBAR	NO.REVISI	TANGGAL	NO. HAL
ULT-04	△		23

FD	-FLOOR DRAIN/ROOF DRAIN
D	-PIPA STANDAR, UNTUK DIPAKAI BUANGAN(UKURAN 3 INCHI)
C	-PIPA STANDAR, UNTUK SALURAN BAK(UKURAN 4 INCHI)
◄	-ARAH SALURAN AIR
BK	-BAK KONTROL
CD	-CLOSET DUDUK (AMERICAN STANDART)
SW	-SHOWER
KR	-KERAN STANDAR
WF	-WASTAFEL
↑	-ARAH AIR HUJAN

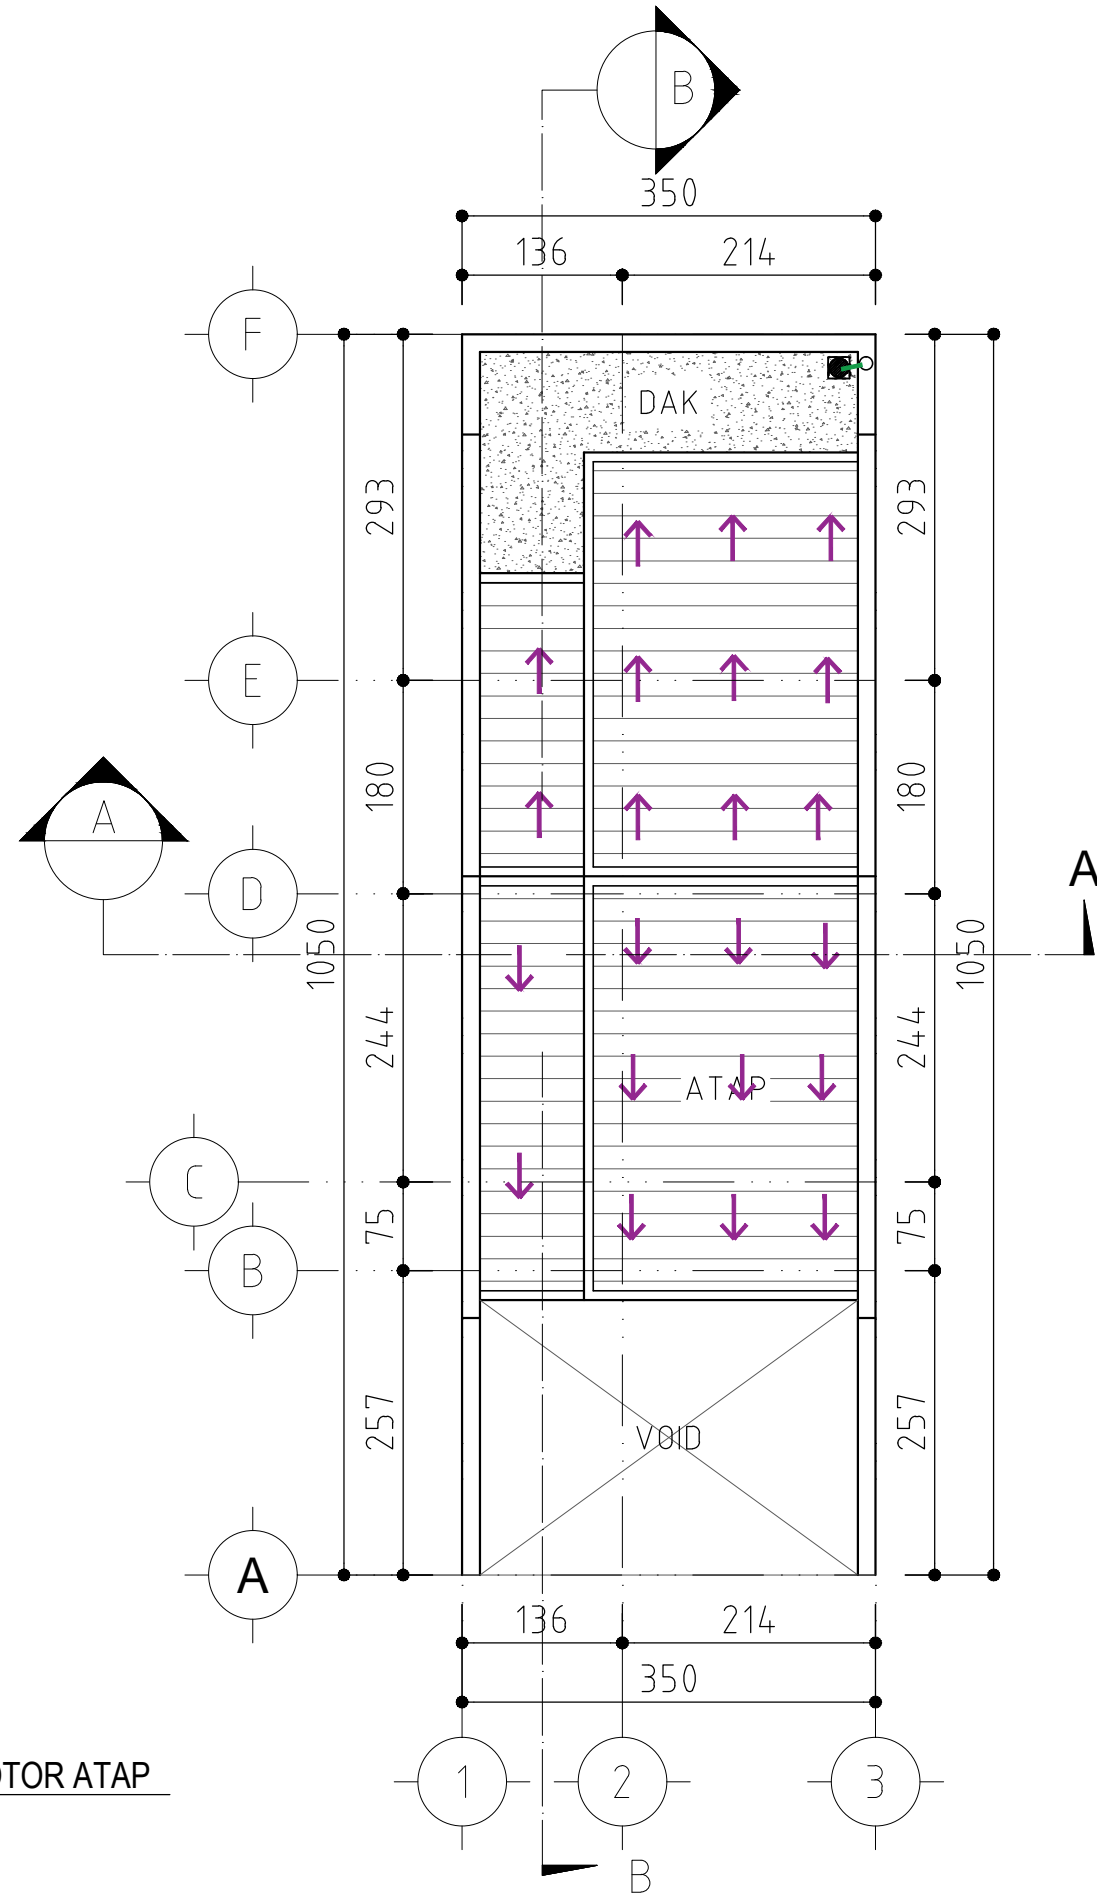

DENAH INSTALASI AIR KOTOR ATAP
SKALA 1 : 100

CATATAN

UKURAN GAMBAR TIDAK MENGIKAT, BISA DISESUAIKAN DENGAN DATA UKURAN DI LAPANGAN

△			
△			
△			
△			
△			
△			
△			
△			
△			
△			
△			
△			
△			
△			
△			
△			
△			
△			
NO	R E V I S I	TANGGAL	PARAF

PEMILIK
R. ABI LANABORA
JL. MENJANGAN III RT.002/RW.03, PRSL : A590
PONDOK RANJI CIPUTAT TIMUR,
KOTA TANGERANG SELATAN, BANTEN

KONTRAKTOR


ENGINEERING - CIVIL - MECHANICAL & ELECTRICAL
ARCHITECTURE - DRAFTER

NAMA PROYEK
PROYEK RUMAH TINGGAL

NAMA GAMBAR		SKALA	
DNH INST. AIR KOTOR ATAP		1 : 100	
DIGAMBAR	PERENCANA	DIPERIKSA	DISETUJUI

STATUS GAMBAR SHOPDRAWING			
KODE GAMBAR	NO.REVISI	TANGGAL	NO. HAL
ULT-04	△		24

RAHMAN TAUFIK, ST_email = GambarDesignRumah@gmail.com

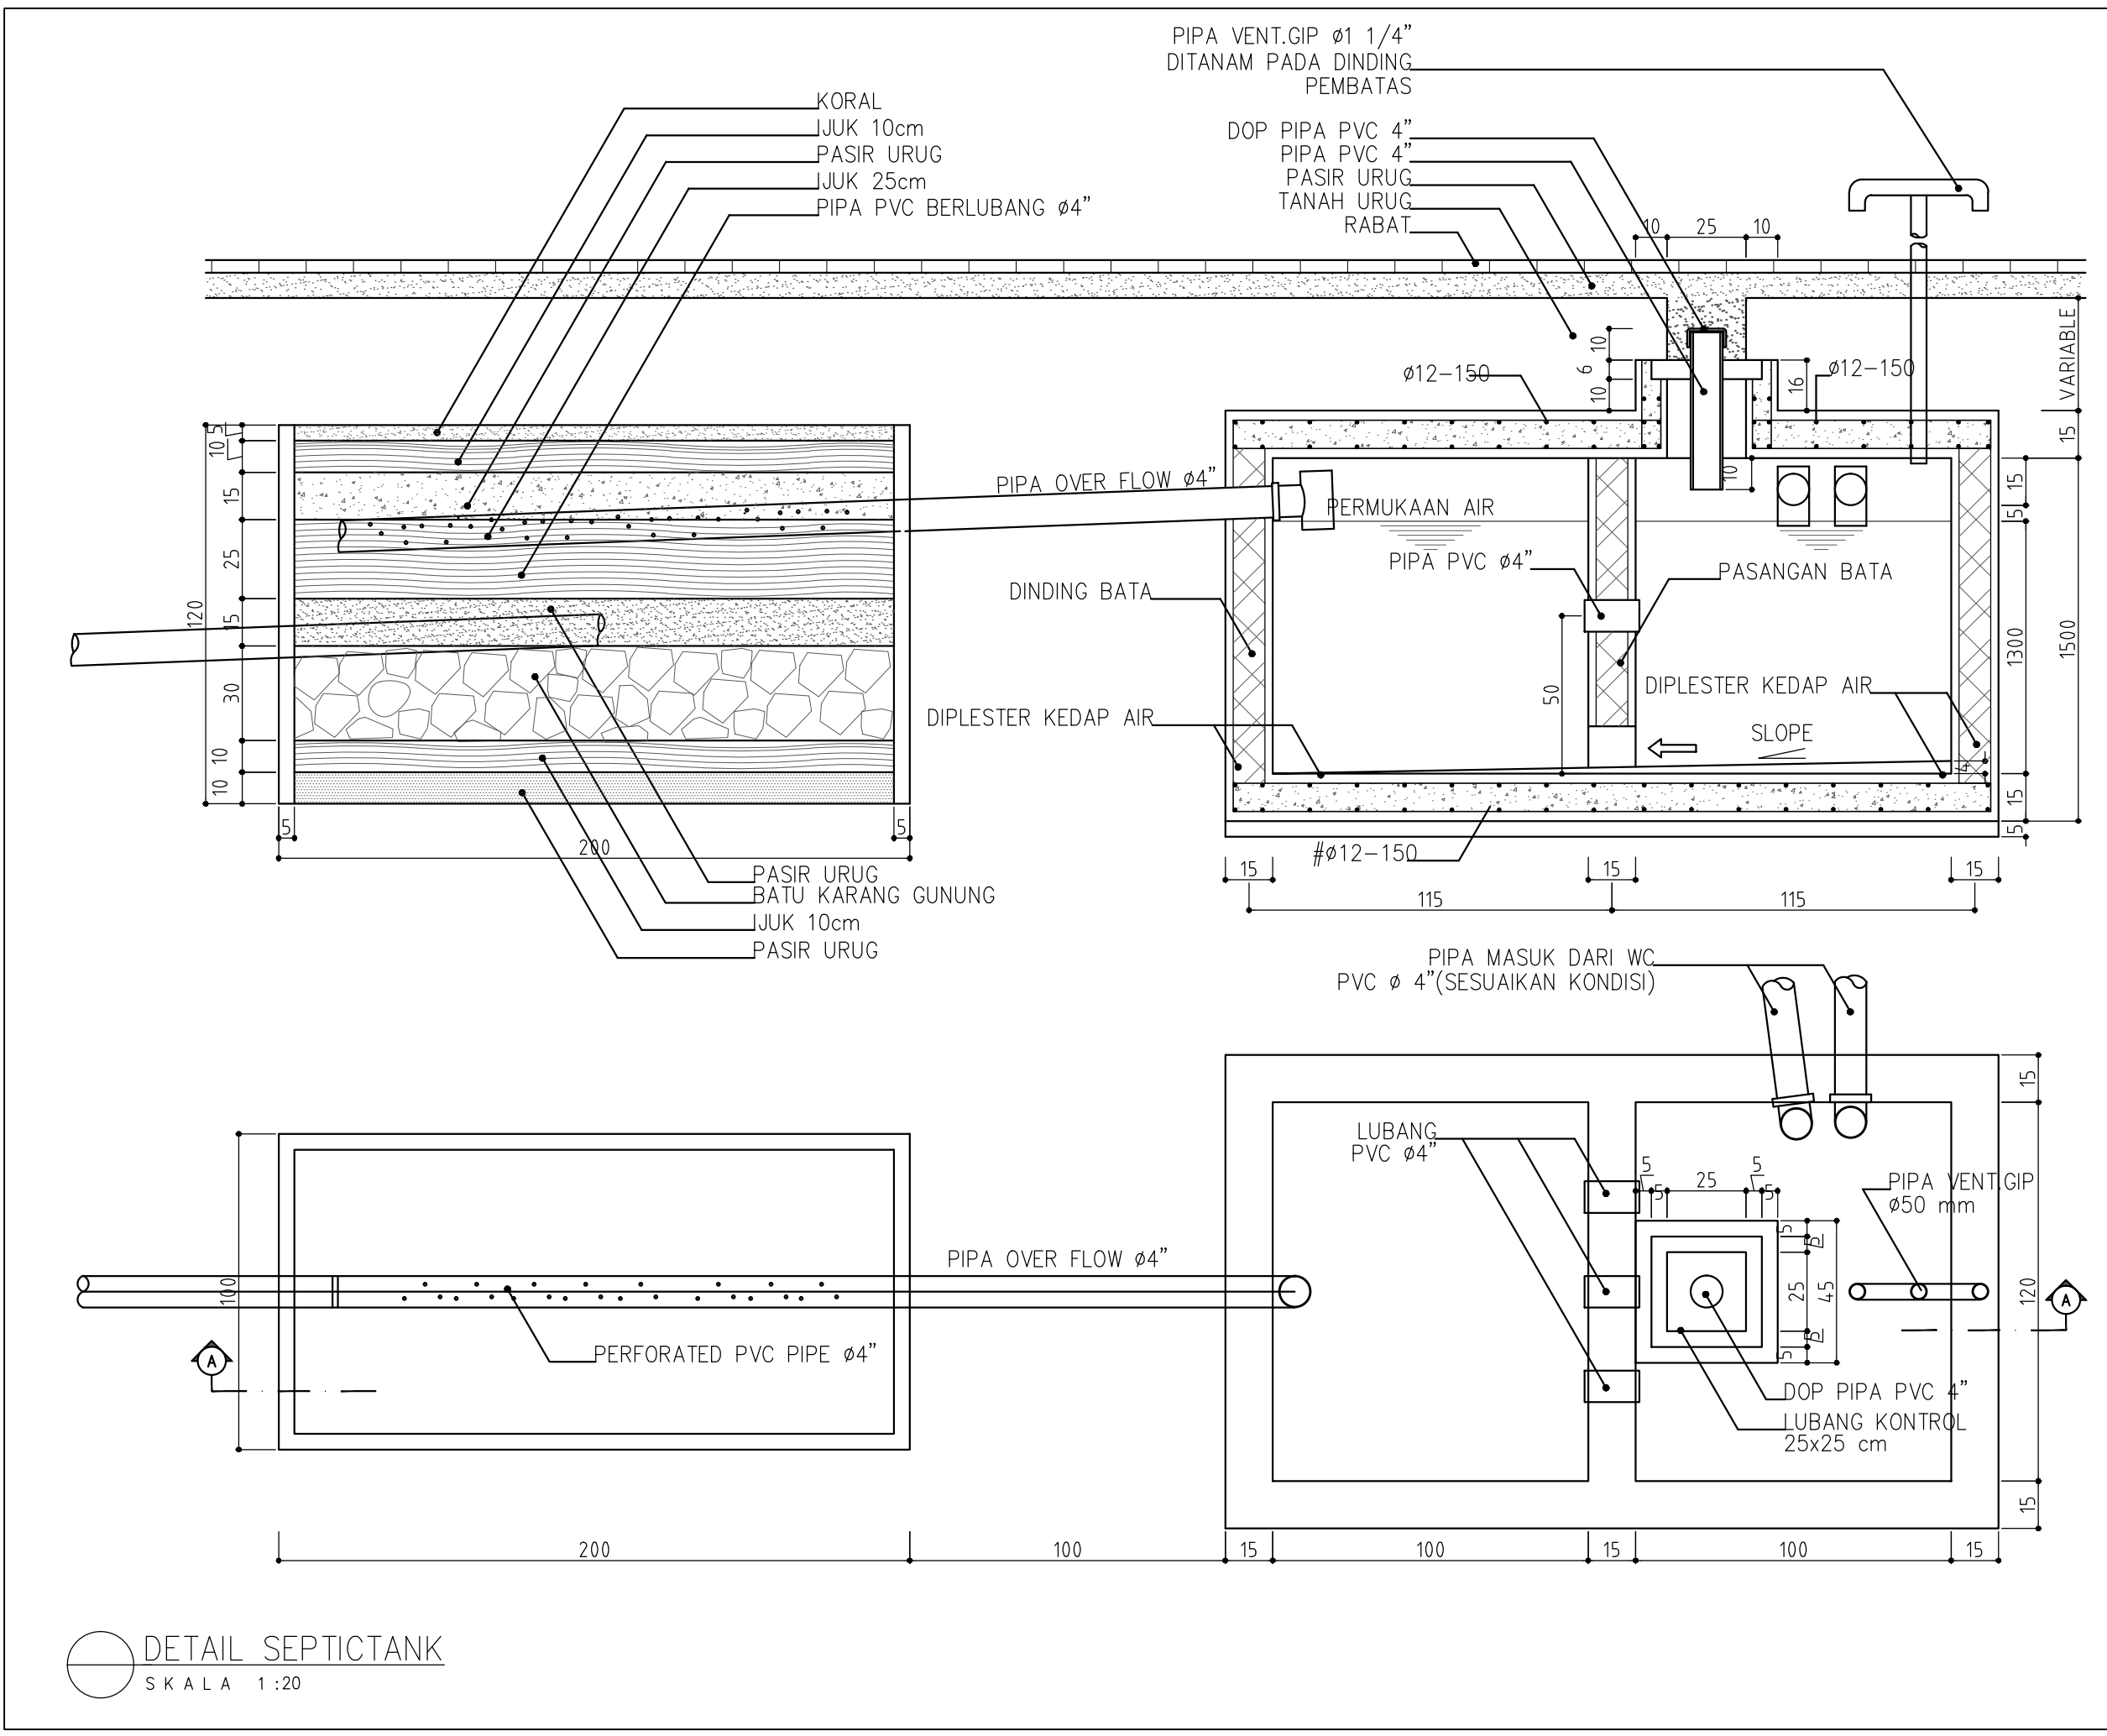

CATATAN

UKURAN GAMBAR TIDAK MENGIKAT, BISA DISESUAIKAN DENGAN DATA UKURAN DI LAPANGAN

NO	REVISI	TANGGAL	PARAF

PEMILIK
R. ABI LANABORA
 JL. MENJANGAN III RT.002/RW.03, PRSL : A590
 PONDOK RANJI CIPUTAT TIMUR,
 KOTA TANGERANG SELATAN, BANTEN

KONTRAKTOR
G.D.R ARCHITECT
ENGINEERING - CIVIL - MECHANICAL & ELECTRICAL
 ARCHITECTURE - DRAFTER

NAMA PROYEK
PROYEK RUMAH TINGGAL


NAMA GAMBAR		SKALA	
DETAIL SEPTICTANK		1 : 20	
DIGAMBAR	PERENCANA	DIPERIKSA	DISETUJUI

STATUS GAMBAR
SHOPDRAWING

KODE GAMBAR	NO. REVISI	TANGGAL	NO. HAL
UTL - 05			25

DETAIL SEPTICTANK
 SKALA 1 : 20

RAHMAN TAUFIK, ST_email = GambarDesignRumah@gmail.com

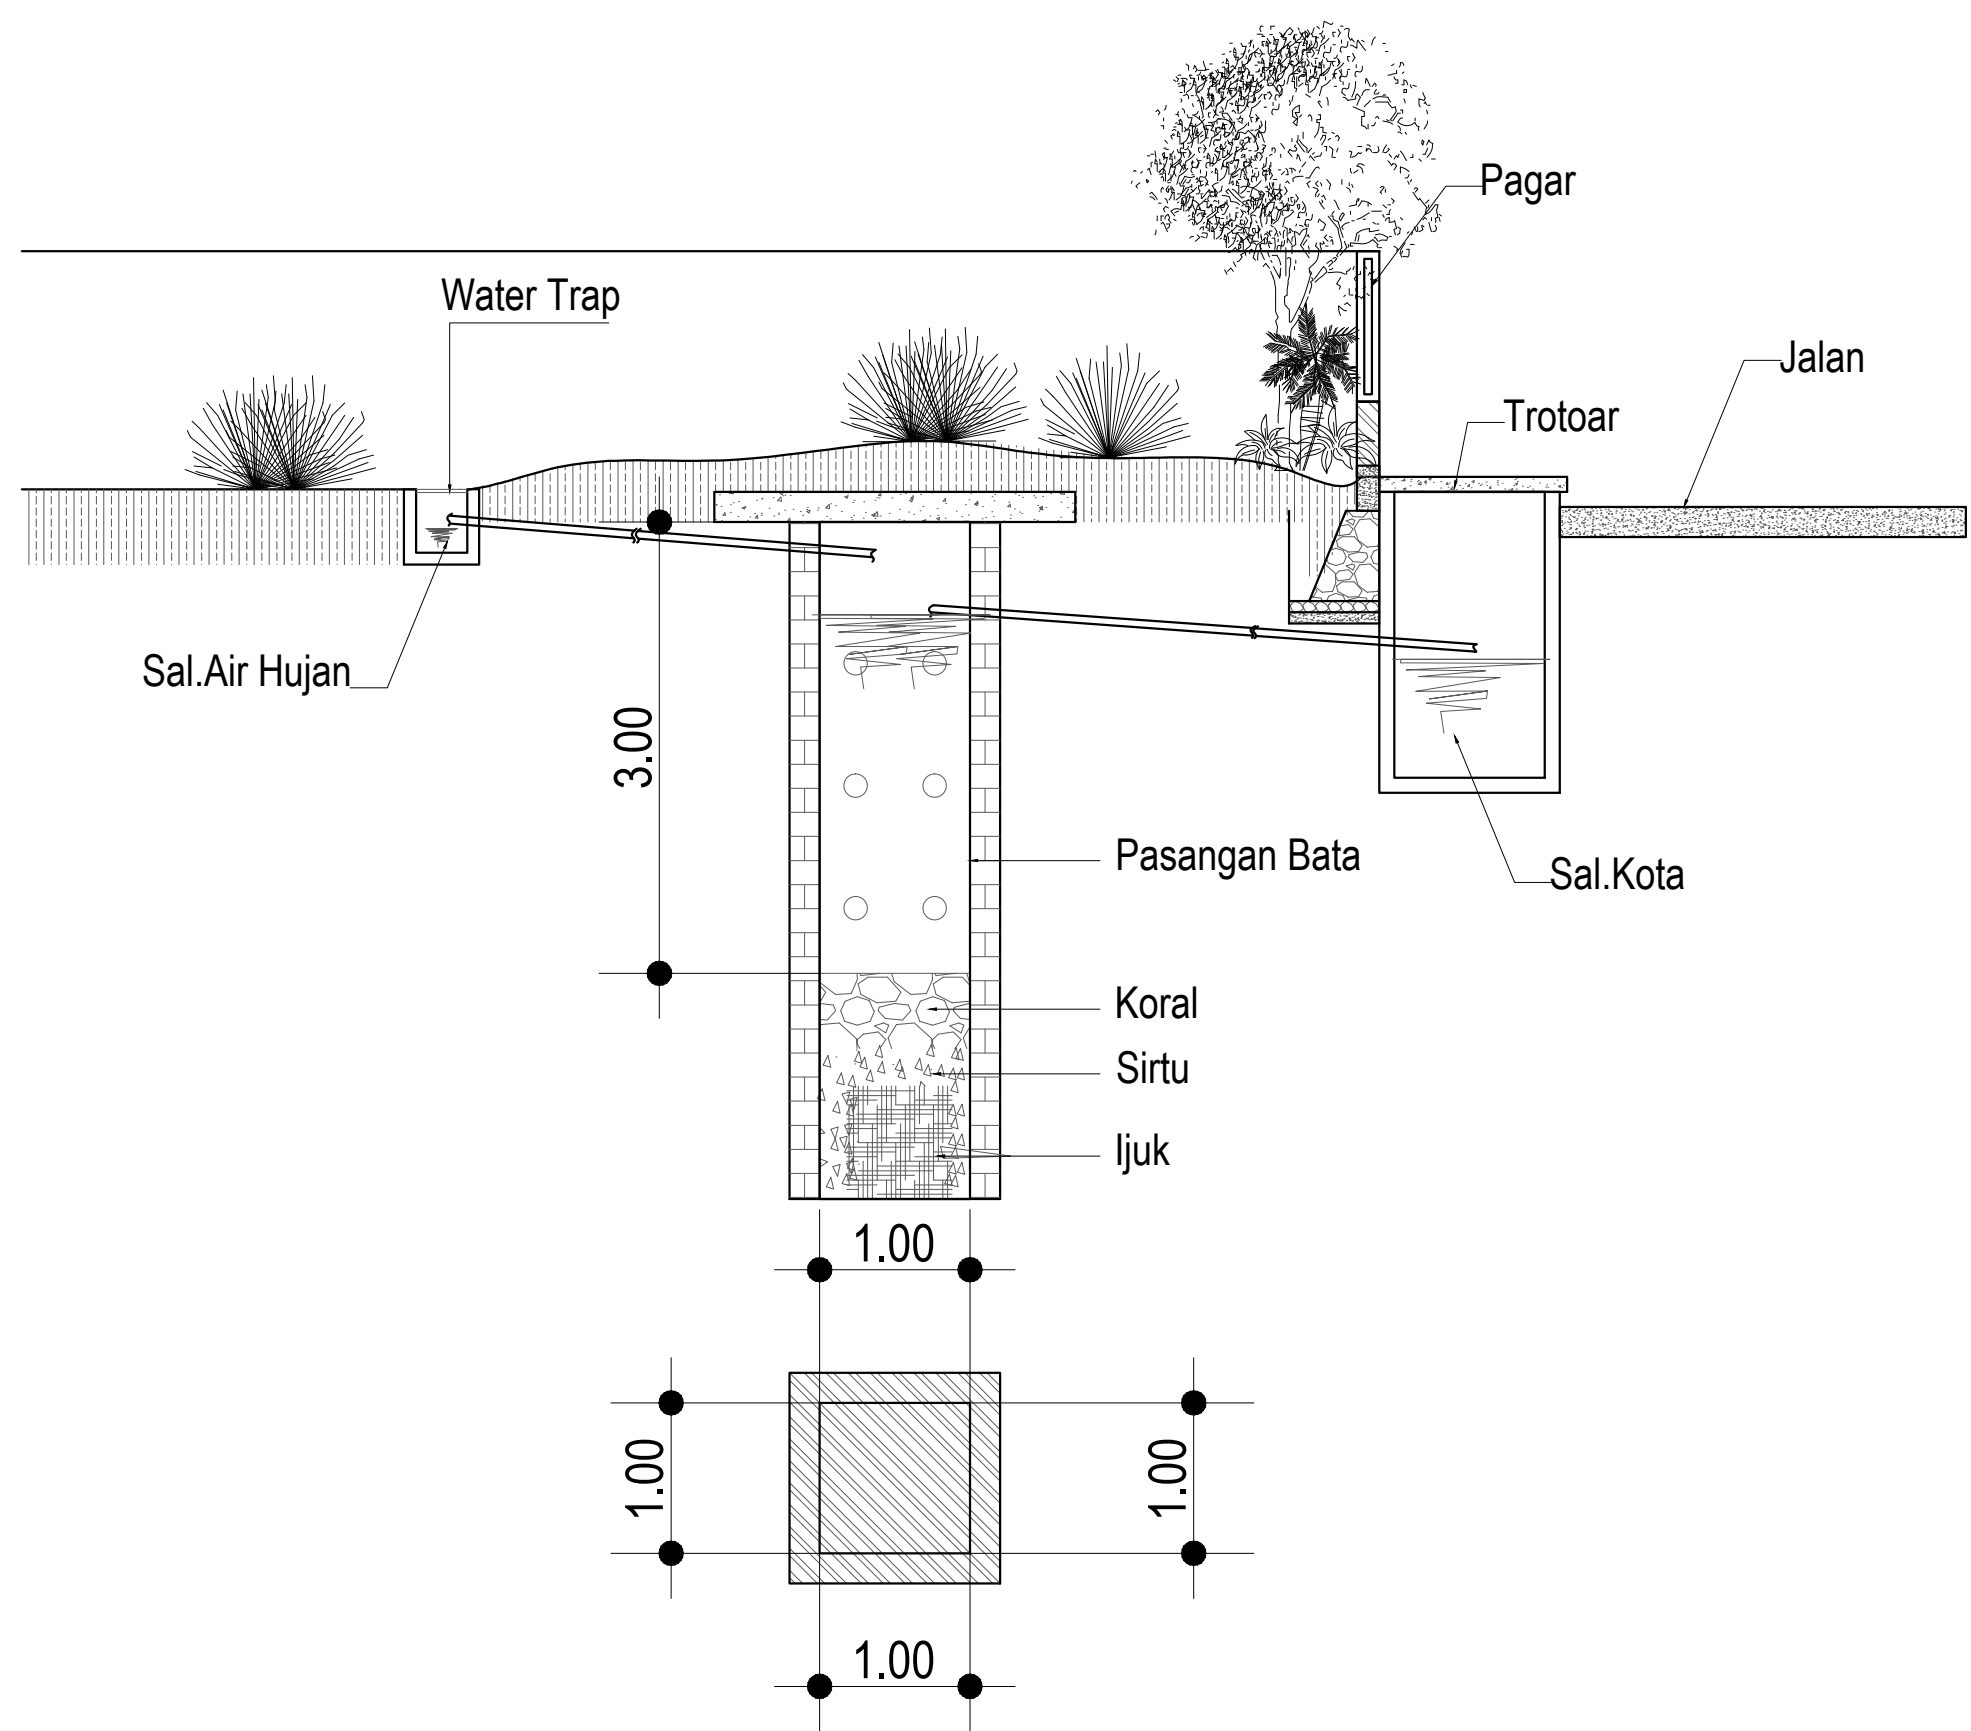


DETAIL RESAPAN
 SKALA 1 : 50


CATATAN

UKURAN GAMBAR TIDAK MENGIKAT, BISA DISESUAIKAN DENGAN DATA UKURAN DI LAPANGAN

NO	REVISI	TANGGAL	PARAF
△			
△			
△			
△			
△			
△			
△			
△			
△			
△	-	-	

PEMILIK
R. ABI LANABORA
 JL. MENJANGAN III RT.002/RW.03, PRSL : A590
 PONDOK RANJI CIPUTAT TIMUR,
 KOTA TANGERANG SELATAN, BANTEN

KONTRAKTOR



G.D.R
ARCHITECT

ENGINEERING - CIVIL - MECHANICAL & ELECTRICAL
ARCHITECTURE - DRAFTER

NAMA PROYEK

PROYEK RUMAH TINGGAL

NAMA GAMBAR		SKALA	
DETAIL RESAPAN		1: 50	
DIGAMBAR	PERENCANA	DIPERIKSA	DISETUJUI



STATUS GAMBAR
SHOPDRAWING

KODE GAMBAR	NO.REVISI	TANGGAL	NO. HAL
ULT-05	△		26


RAHMAN TAUFIK, ST_email = GambarDesignRumah@gmail.com

DETAIL KAMAR MANDI


SKALA 1 : 50

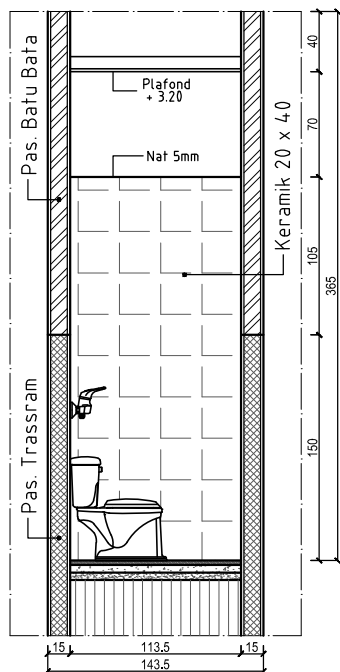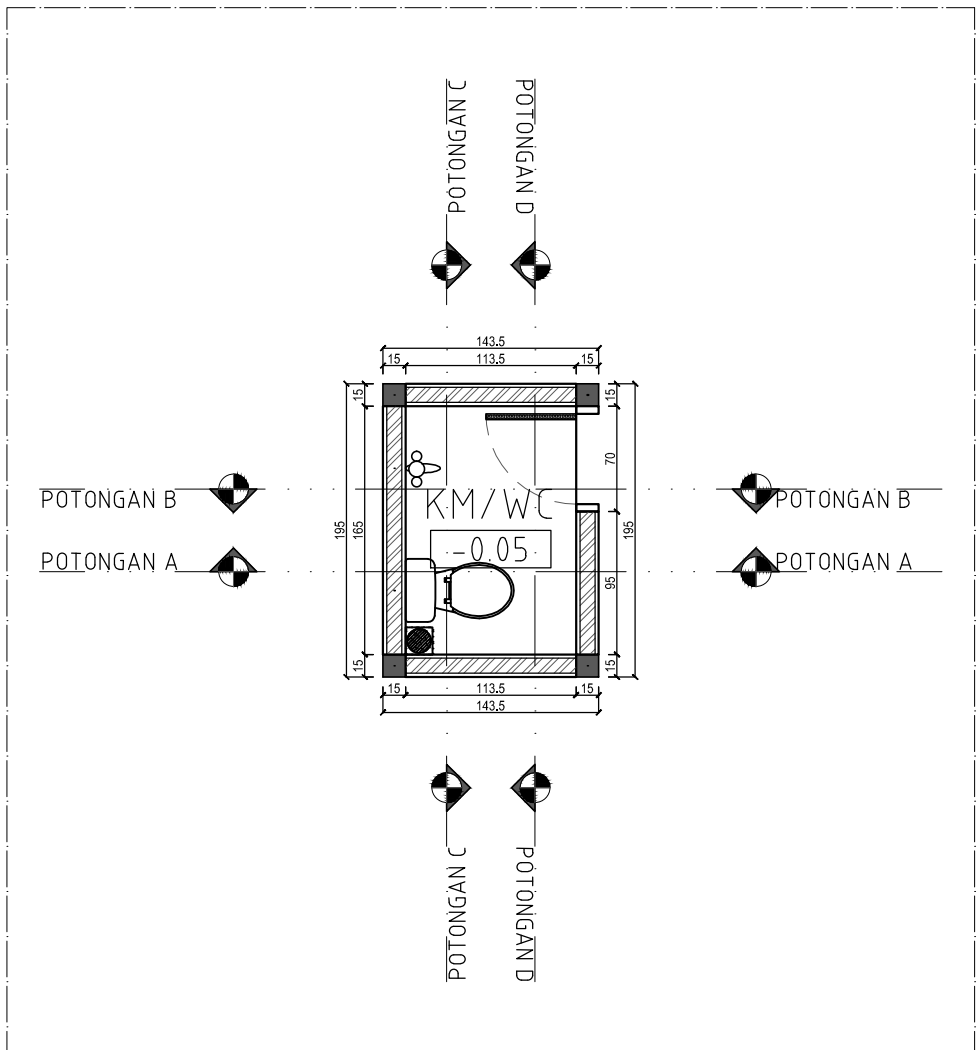


DET. POTONGAN A
SKALA 1 : 50

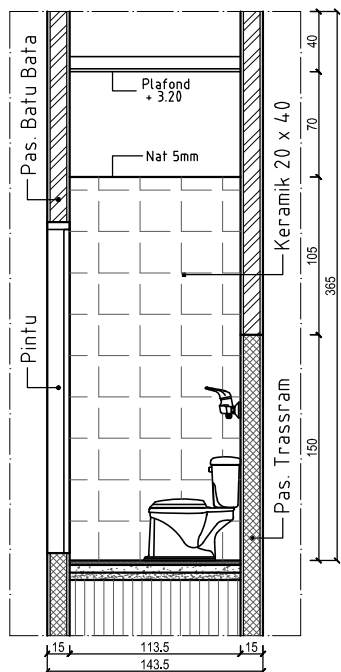

DET. POTONGAN B
SKALA 1 : 50

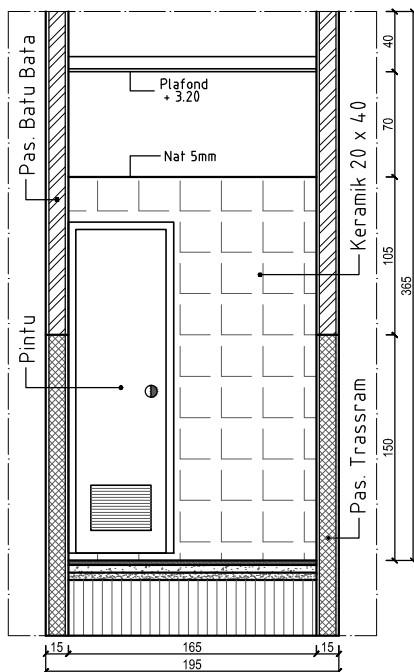

DET. POTONGAN C
SKALA 1 : 50

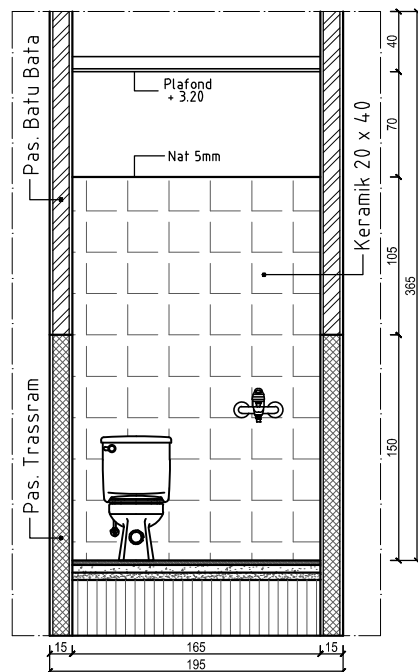

DET. POTONGAN D
SKALA 1 : 50

CATATAN

UKURAN GAMBAR TIDAK MENGIKAT, BISA DISESUAIKAN DENGAN DATA UKURAN DI LAPANGAN

△			
△			
△			
△			
△			
△			
△			
△			
△			
△			
△			
△	-	-	
NO	REVISI	TANGGAL	PARAF

PEMILIK
R. ABI LANABORA
JL. MENJANGAN III RT.002/RW.03, PRSL : A590
PONDOK RANJI CIPUTAT TIMUR,
KOTA TANGERANG SELATAN, BANTEN

KONTRAKTOR
G·D·R ARCHITECT
ENGINEERING - CIVIL - MECHANICAL & ELECTRICAL ARCHITECTURE - DRAFTER


NAMA PROYEK
PROYEK RUMAH TINGGAL

NAMA GAMBAR		SKALA	
DET. KAMAR MANDI		1 : 50	
DIGAMBAR	PERENCANA	DIPERIKSA	DISETUJUI

STATUS GAMBAR
SHOPDRAWING

KODE GAMBAR	NO. REVISI	TANGGAL	NO. HAL
UTL - 06	△		28

RAHMAN TAUFIK, ST_email = GambarDesignRumah@gmail.com

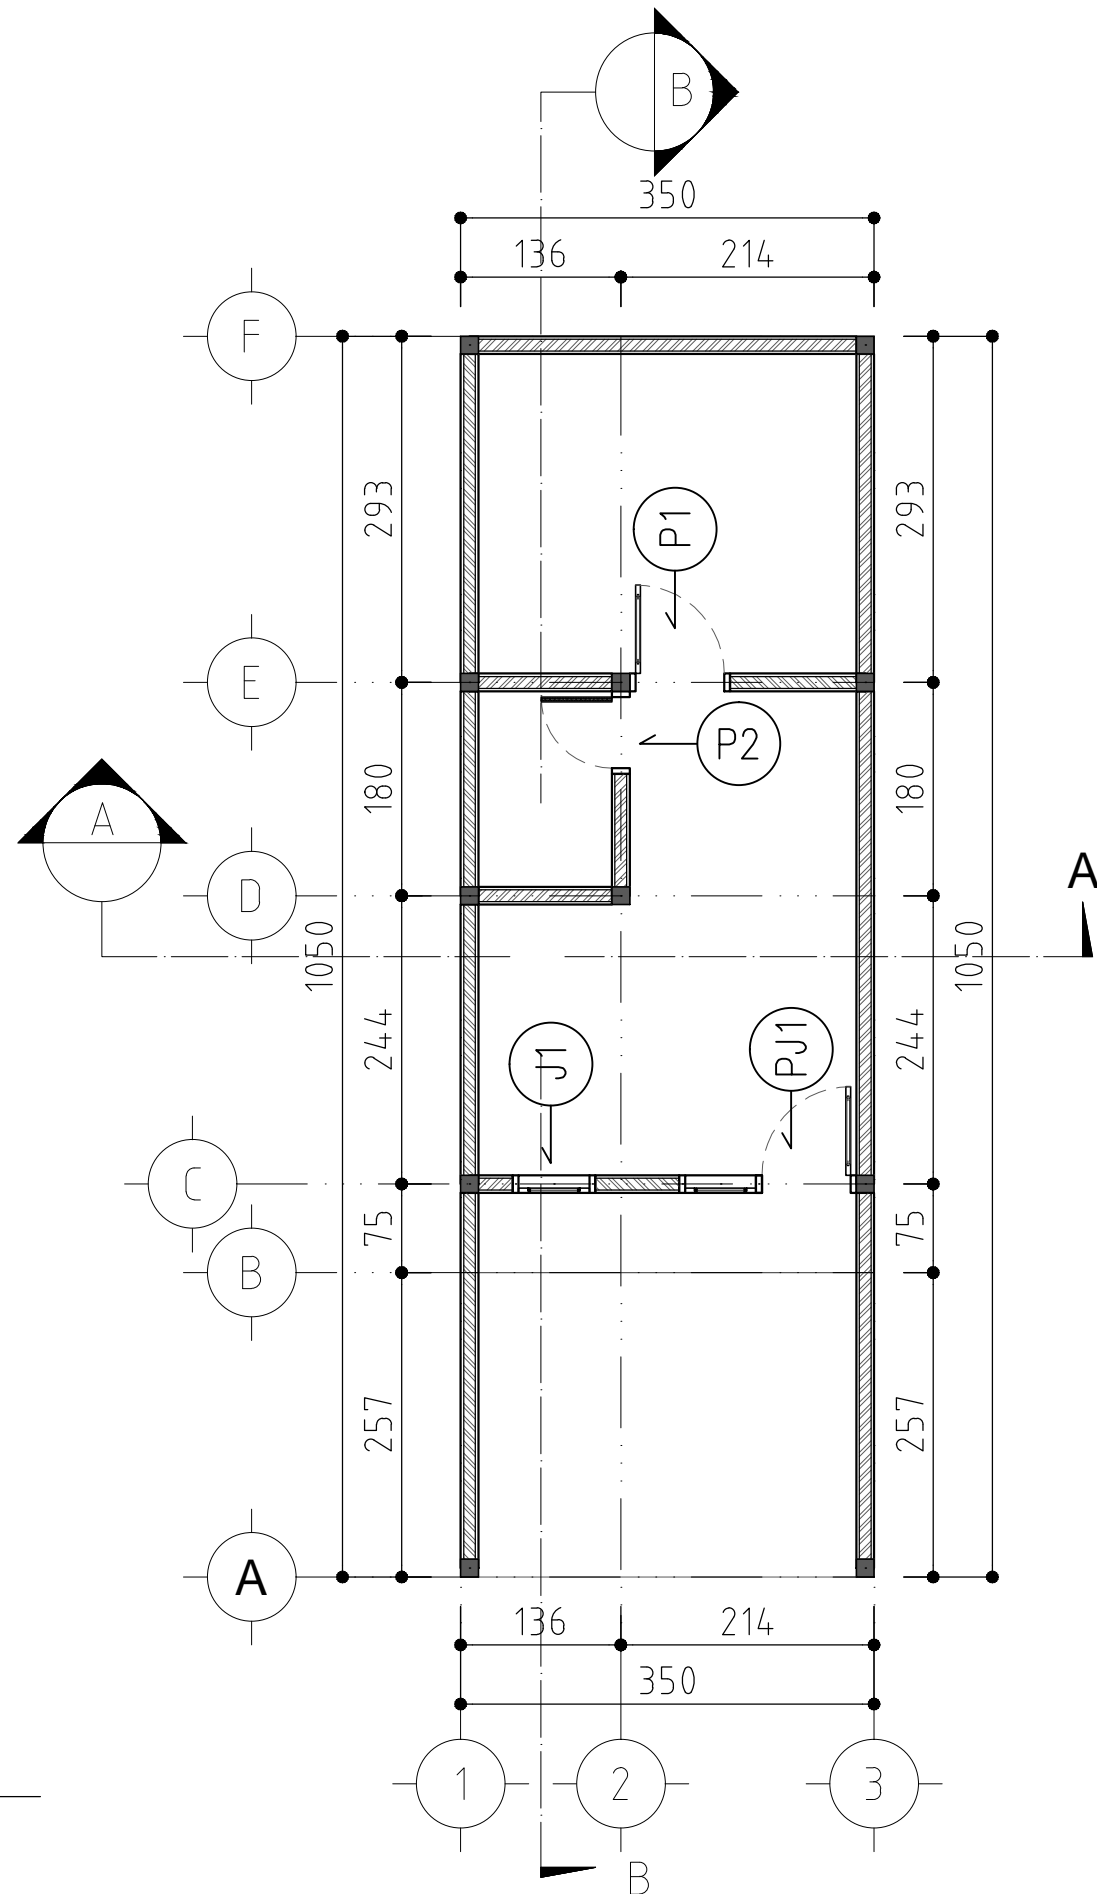

DENAH PINTU & JENDELA
SKALA 1 : 100

CATATAN

UKURAN GAMBAR TIDAK MENGIKAT, BISA DISESUAIKAN
DENGAN DATA UKURAN DI LAPANGAN

△			
△			
△			
△			
△			
△			
△			
△			
△			
△			
△	-	-	
NO	REVISI	TANGGAL	PARAF

PEMILIK
R. ABI LANABORA
JL. MENJANGAN III RT.002/RW.03, PRSL : A590
PONDOK RANJI CIPUTAT TIMUR,
KOTA TANGERANG SELATAN, BANTEN

KONTRAKTOR
G.D.R ARCHITECT
ENGINEERING - CIVIL - MECHANICAL & ELECTRICAL
ARCHITECTURE - DRAFTER

NAMA PROYEK
PROYEK RUMAH TINGGAL

NAMA GAMBAR		SKALA	
DENAH PINTU & JENDELA		1 : 100	
DIGAMBAR	PERENCANA	DIPERIKSA	DISETUJUI

STATUS GAMBAR
SHOPDRAWING

KODE GAMBAR	NO.REVISI	TANGGAL	NO. HAL
ARS-01	△		29

RAHMAN TAUFIK, ST_email = GambarDesignRumah@gmail.com

TYPE	PJ1
JUMLAH	1 BUAH
POSISI/LETAK	R.TAMU
KUSEN	KAYU
KACA	KACA POLOS
DAUN PINTU	PLYWOOD FINISH CAT

CATATAN

UKURAN GAMBAR TIDAK MENGIKAT, BISA DISESUAIKAN DENGAN DATA UKURAN DI LAPANGAN

△			
△			
△			
△			
△			
△			
△			
△			
△			
△			
△	-	-	
NO	REVISI	TANGGAL	PARAF

PEMILIK
R. ABI LANABORA
 JL. MENJANGAN III RT.002/RW.03, PRSL : A590
 PONDOK RANJI CIPUTAT TIMUR,
 KOTA TANGERANG SELATAN, BANTEN

KONTRAKTOR

 G.D.R ARCHITECT
 ENGINEERING - CIVIL - MECHANICAL & ELECTRICAL
 ARCHITECTURE - DRAFTER

NAMA PROYEK
PROYEK RUMAH TINGGAL

NAMA GAMBAR		SKALA	
DETAIL PINTU & JENDELA		1 : 100	
DIGAMBAR	PERENCANA	DIPERIKSA	DISETUJUI

STATUS GAMBAR
 SHOPDRAWING

KODE GAMBAR	NO.REVISI	TANGGAL	NO. HAL
ARS-02	△ -		30

TYPE	P1
JUMLAH	1 BUAH
POSISI/LETAK	R.TIDUR
KUSEN	KAYU
KACA	-
DAUN PINTU	PLYWOOD FINISH CAT

CATATAN

UKURAN GAMBAR TIDAK MENGIKAT, BISA DISESUAIKAN DENGAN DATA UKURAN DI LAPANGAN

△			
△			
△			
△			
△			
△			
△			
△			
△			
△			
△	-	-	
NO	REVISI	TANGGAL	PARAF

PEMILIK
 R. ABI LANABORA
 JL. MENJANGAN III RT.002/RW.03, PRSL : A590
 PONDOK RANJI CIPUTAT TIMUR,
 KOTA TANGERANG SELATAN, BANTEN

KONTRAKTOR




G.D.R ARCHITECT
 ENGINEERING - CIVIL - MECHANICAL & ELECTRICAL
 ARCHITECTURE - DRAFTER

NAMA PROYEK
PROYEK RUMAH TINGGAL

NAMA GAMBAR		SKALA	
DETAIL PINTU		1 : 100	
DIGAMBAR	PERENCANA	DIPERIKSA	DISETUJUI

STATUS GAMBAR			
SHOPDRAWING			
KODE GAMBAR	NO.REVISI	TANGGAL	NO. HAL
ARS-02	△		31

TYPE	P2
------	----

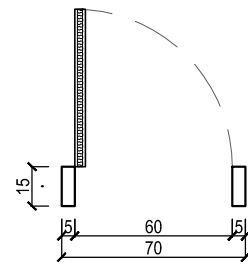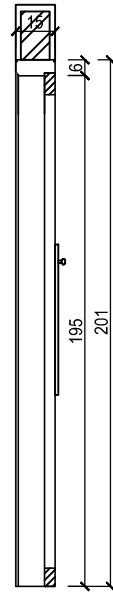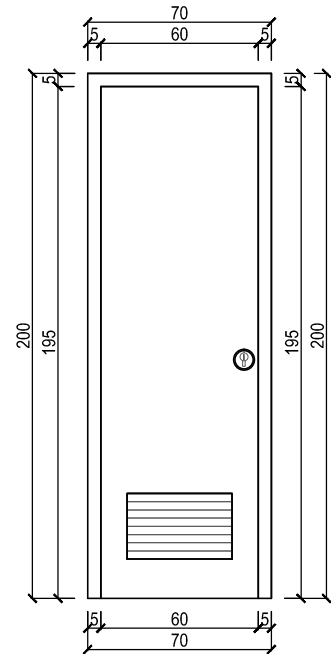

JUMLAH	1 BUAH
POSISI/LETAK	KM/WC
KUSEN	PVC
KACA	
DAUN PINTU	PVC

CATATAN
 UKURAN GAMBAR TIDAK MENGIKAT, BISA DISESUAIKAN
 DENGAN DATA UKURAN DI LAPANGAN

△			
△			
△			
△			
△			
△			
△			
△			
△			
△			
△			
△			
△	-	-	
NO	REVISI	TANGGAL	PARAF

PEMILIK
 R. ABI LANABORA
 JL. MENJANGAN III RT.002/RW.03, PRSL : A590
 PONDOK RANJI CIPUTAT TIMUR,
 KOTA TANGERANG SELATAN, BANTEN

KONTRAKTOR

G.D.R
ARCHITECT
 ENGINEERING - CIVIL - MECHANICAL & ELECTRICAL
 ARCHITECTURE - DRAFTER

NAMA PROYEK
PROYEK RUMAH TINGGAL

NAMA GAMBAR		SKALA	
DETAIL PINTU		1 : 100	
DIGAMBAR	PERENCANA	DIPERIKSA	DISETUJUI

STATUS GAMBAR
 SHOPDRAWING

KODE GAMBAR	NO.REVISI	TANGGAL	NO. HAL
ARS-02	△		32

TYPE	J1
JUMLAH	1 BUAH
POSISI/LETAK	R.TAMU
KUSEN	ALUMINIUM 4"
KACA	KACA POLOS
DAUN JENDELA	ALUMINIUM

CATATAN

UKURAN GAMBAR TIDAK MENGIKAT, BISA DISESUAIKAN DENGAN DATA UKURAN DI LAPANGAN

△			
△			
△			
△			
△			
△			
△			
△			
△			
△	-	-	
NO	R E V I S I	TANGGAL	PARAF

PEMILIK
R. ABI LANABORA
JL. MENJANGAN III RT.002/RW.03, PRSL : A590
PONDOK RANJI CIPUTAT TIMUR,
KOTA TANGERANG SELATAN, BANTEN

KONTRAKTOR

G·D·R
ARCHITECT
ENGINEERING - CIVIL - MECHANICAL & ELECTRICAL
ARCHITECTURE - DRAFTER


NAMA PROYEK
PROYEK RUMAH TINGGAL

NAMA GAMBAR	SKALA		
DETAIL JENDELA	1 : 100		
DIGAMBAR	PERENCANA	DIPERIKSA	DISETUJUI

STATUS GAMBAR
SHOPDRAWING

KODE GAMBAR	NO.REVISI	TANGGAL	NO. HAL
ARS-02	△		33

RAHMAN TAUFIK, ST_email = GambarDesignRumah@gmail.com

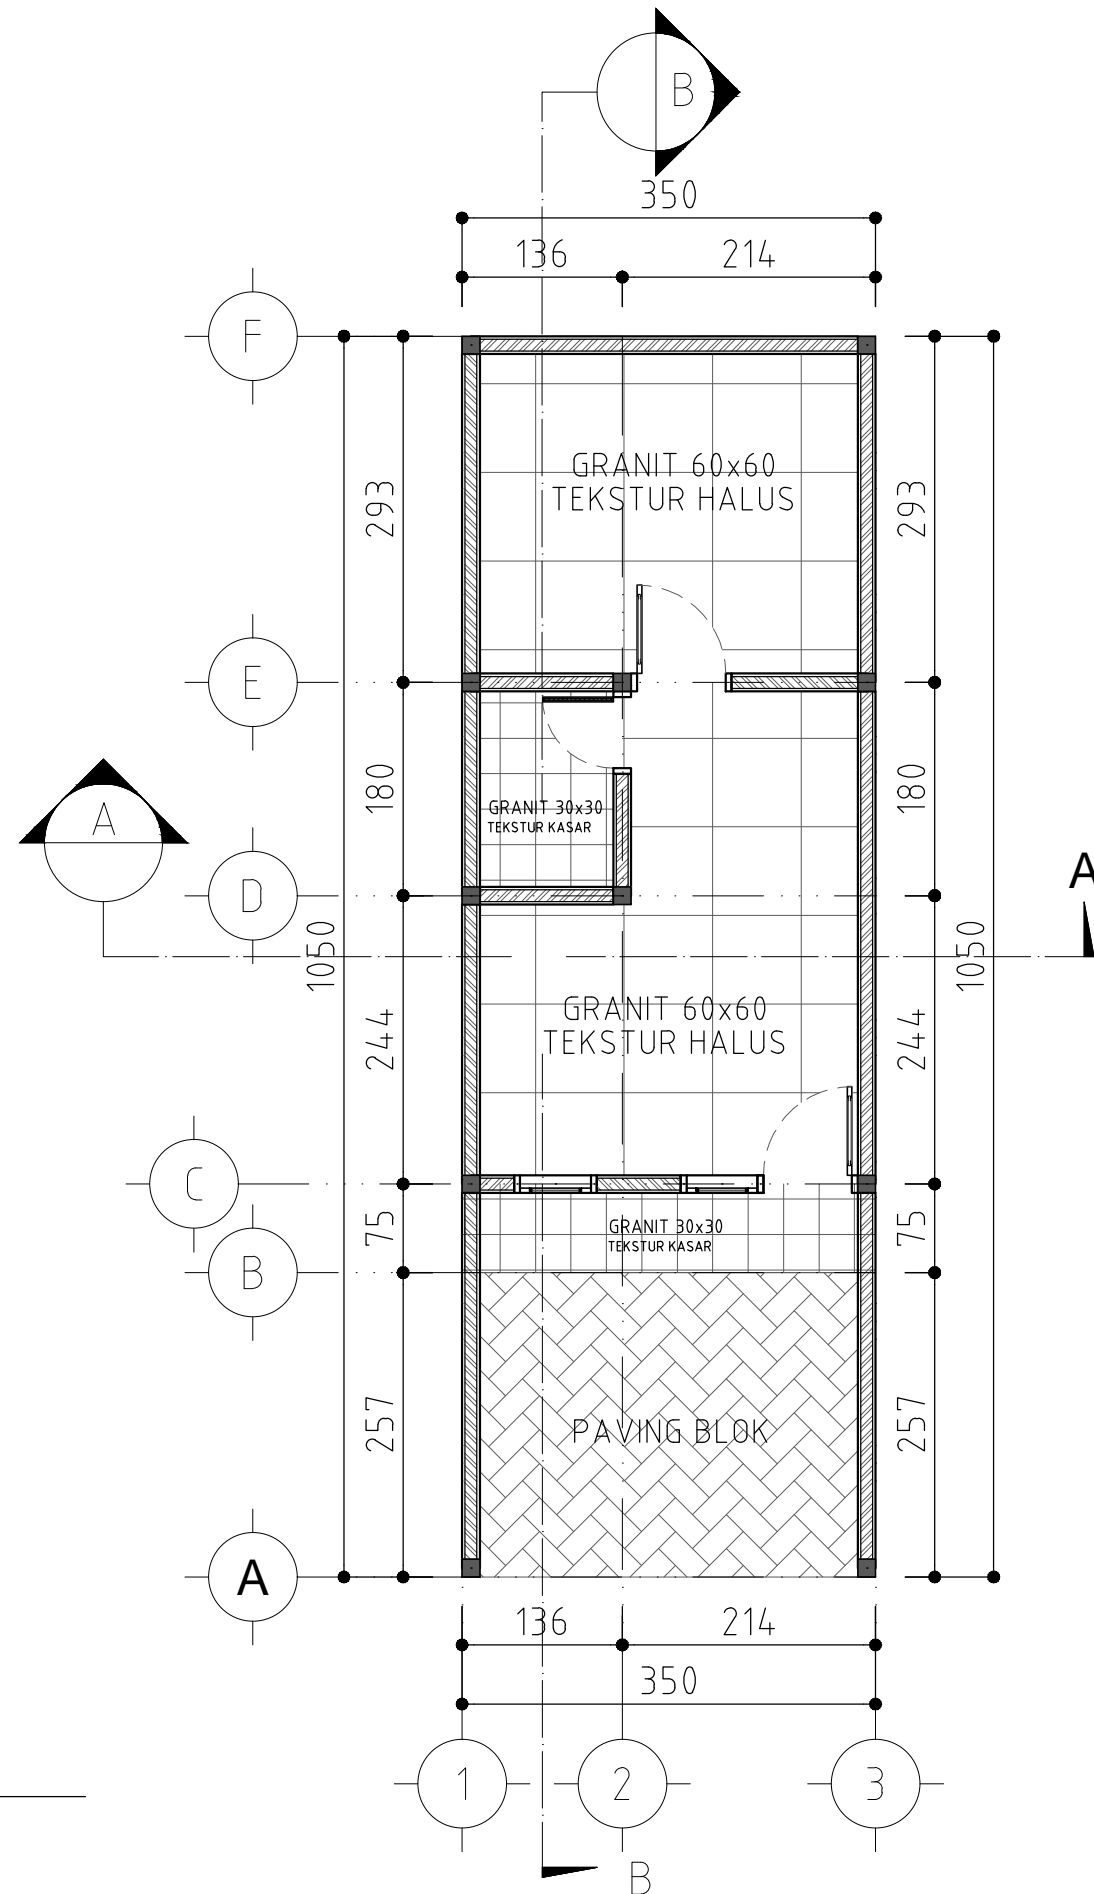

DENAH POLA LANTAI
SKALA 1 : 100

CATATAN

UKURAN GAMBAR TIDAK MENGIKAT, BISA DISESUAIKAN DENGAN DATA UKURAN DI LAPANGAN

NO	REVISI	TANGGAL	PARAF
	-	-	

PEMILIK
R. ABI LANABORA
JL. MENJANGAN III RT.002/RW.03, PRSL : A590
PONDOK RANJI CIPUTAT TIMUR,
KOTA TANGERANG SELATAN, BANTEN

KONTRAKTOR
G.D.R ARCHITECT
ENGINEERING - CIVIL - MECHANICAL & ELECTRICAL
ARCHITECTURE - DRAFTER

NAMA PROYEK
PROYEK RUMAH TINGGAL


NAMA GAMBAR	SKALA
DENAH POLA LANTAI	1 : 100

DIGAMBAR	PERENCANA	DIPERIKSA	DISETUJUI

STATUS GAMBAR
SHOPDRAWING

KODE GAMBAR	NO.REVISI	TANGGAL	NO. HAL
ARS-03	1		34

GYPSUM BOARD 9 MM
ELEPHANT/SETARA
RANGKA BESI HOLD 4 X 4 Cm
DICATMENI, LIST
PLAFOND CORNISE 5X5 CM

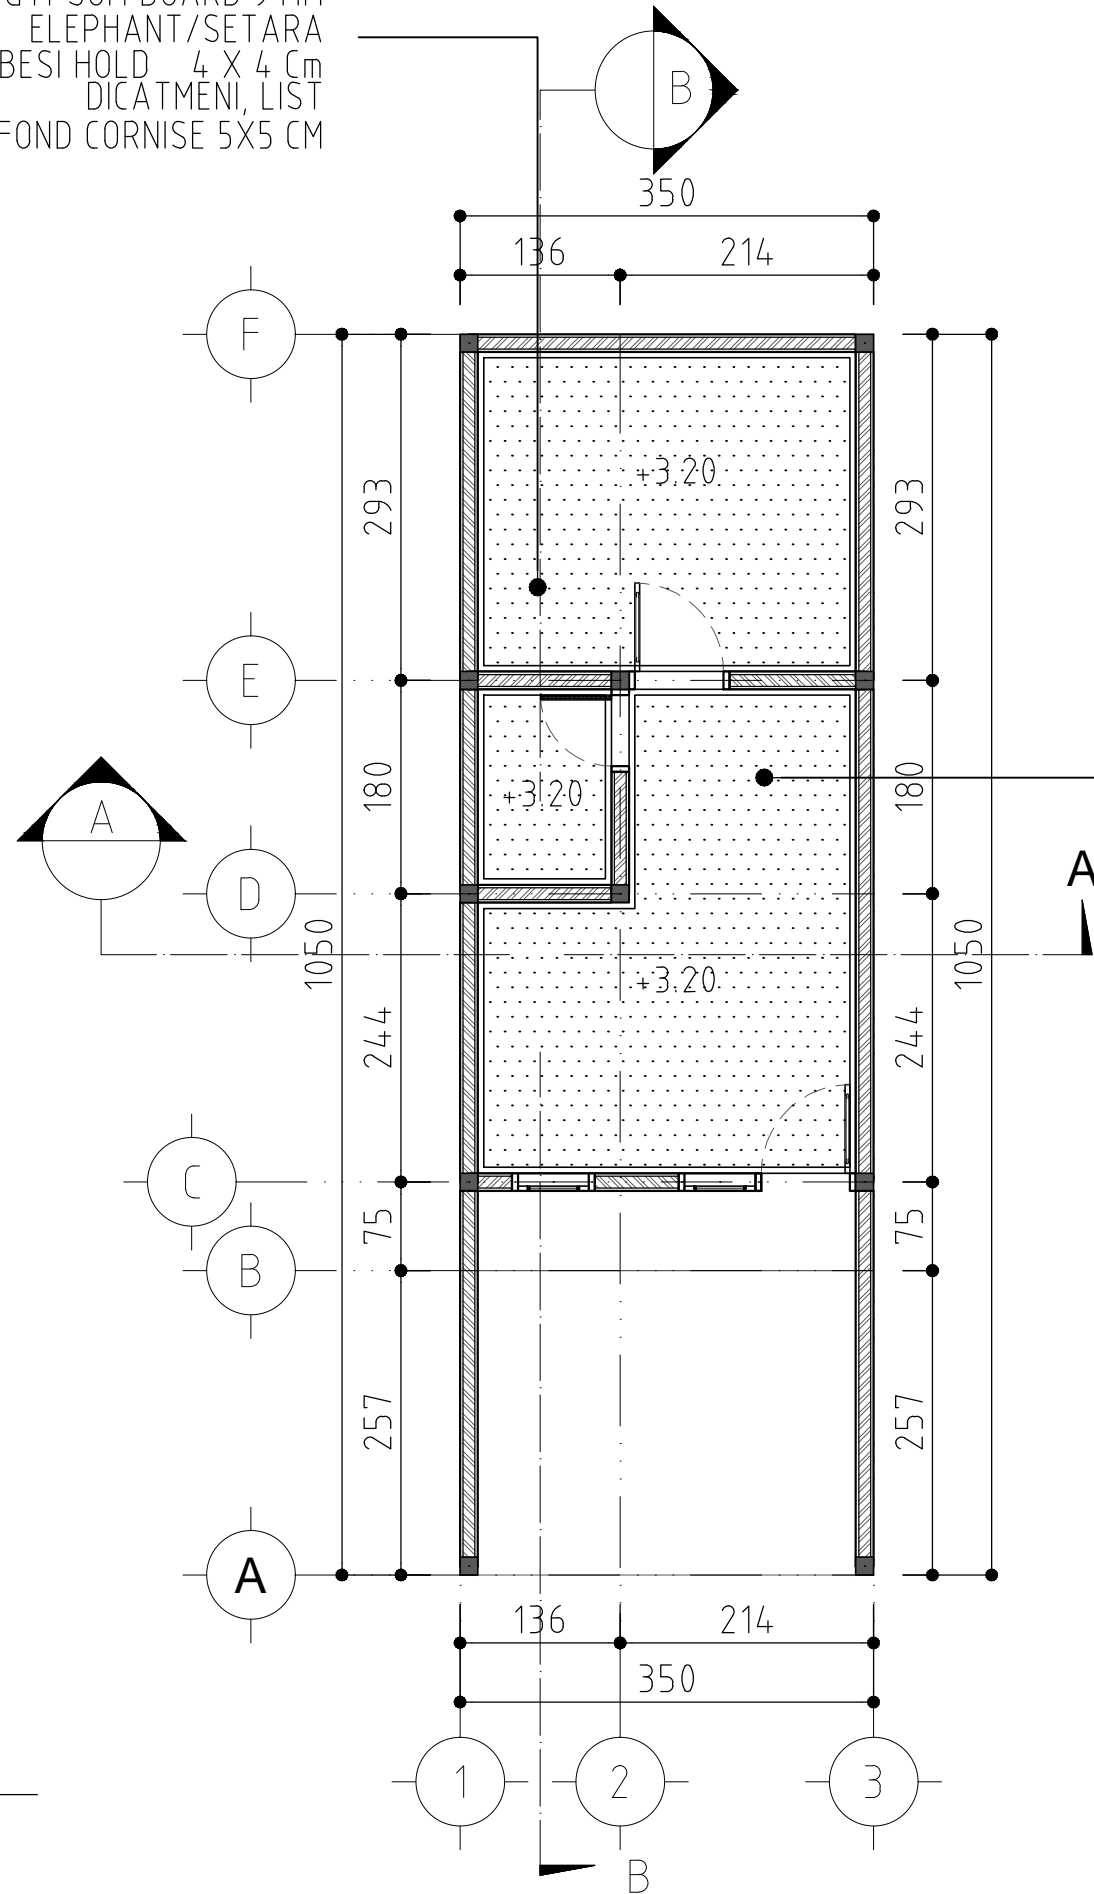

GYPSUM BOARD 9 MM
ELEPHANT/SETARA
RANGKA BESI HOLD 4 X 4 Cm
DICATMENI, LIST
PLAFOND CORNISE 5X5 CM

DENAH POLA PLAFOND
SKALA 1 : 100

CATATAN

UKURAN GAMBAR TIDAK MENGIKAT, BISA DISESUAIKAN
DENGAN DATA UKURAN DI LAPANGAN

NO	REVISI	TANGGAL	PARAF

PEMILIK
R. ABI LANABORA
JL. MENJANGAN III RT.002/RW.03, PRSL : A590
PONDOK RANJI CIPUTAT TIMUR,
KOTA TANGERANG SELATAN, BANTEN





KONTRAKTOR
G·D·R
ARCHITECT
ENGINEERING - CIVIL - MECHANICAL & ELECTRICAL
ARCHITECTURE - DRAFTER

NAMA PROYEK
PROYEK RUMAH TINGGAL

NAMA GAMBAR		SKALA	
DENAH POLA PLAFOND		1 : 100	
DIGAMBAR	PERENCANA	DIPERIKSA	DISETUJUI

STATUS GAMBAR
SHOPDRAWING

KODE GAMBAR	NO.REVISI	TANGGAL	NO. HAL
ARS-04	△		35

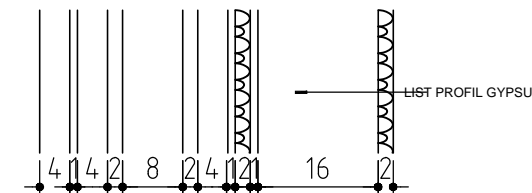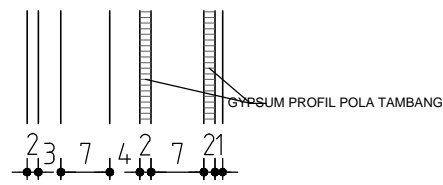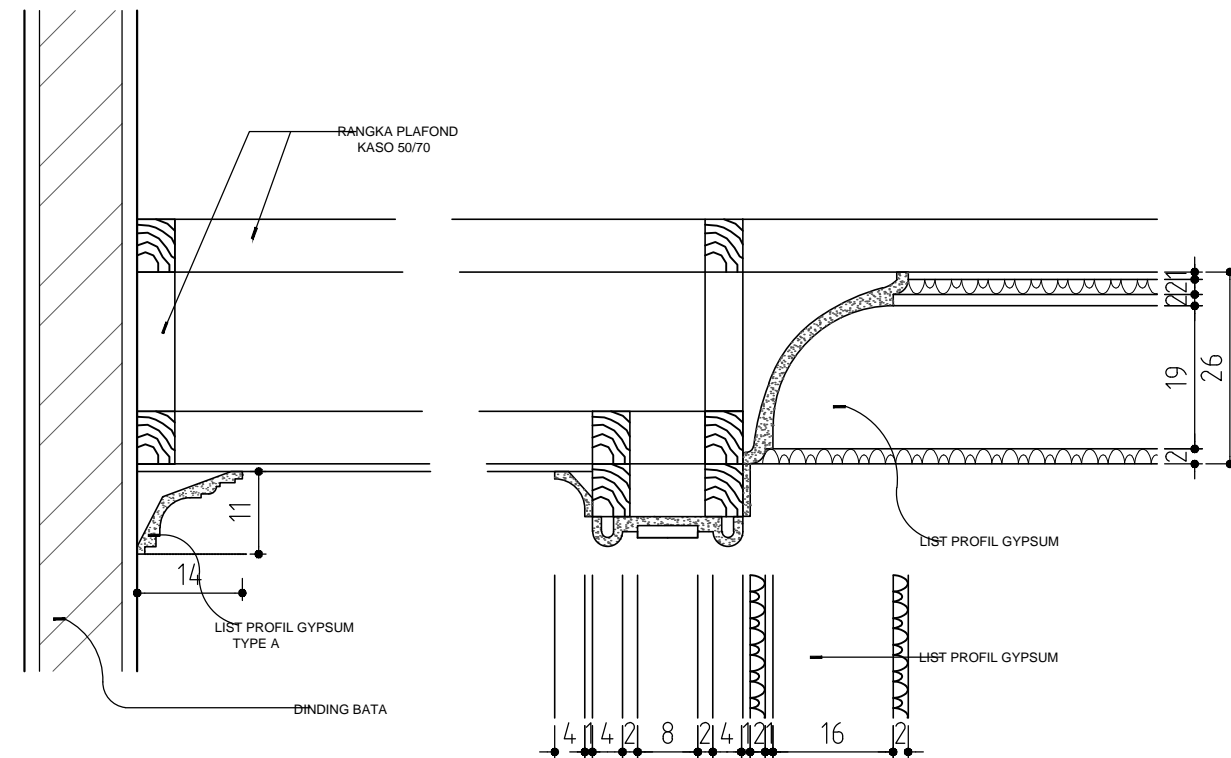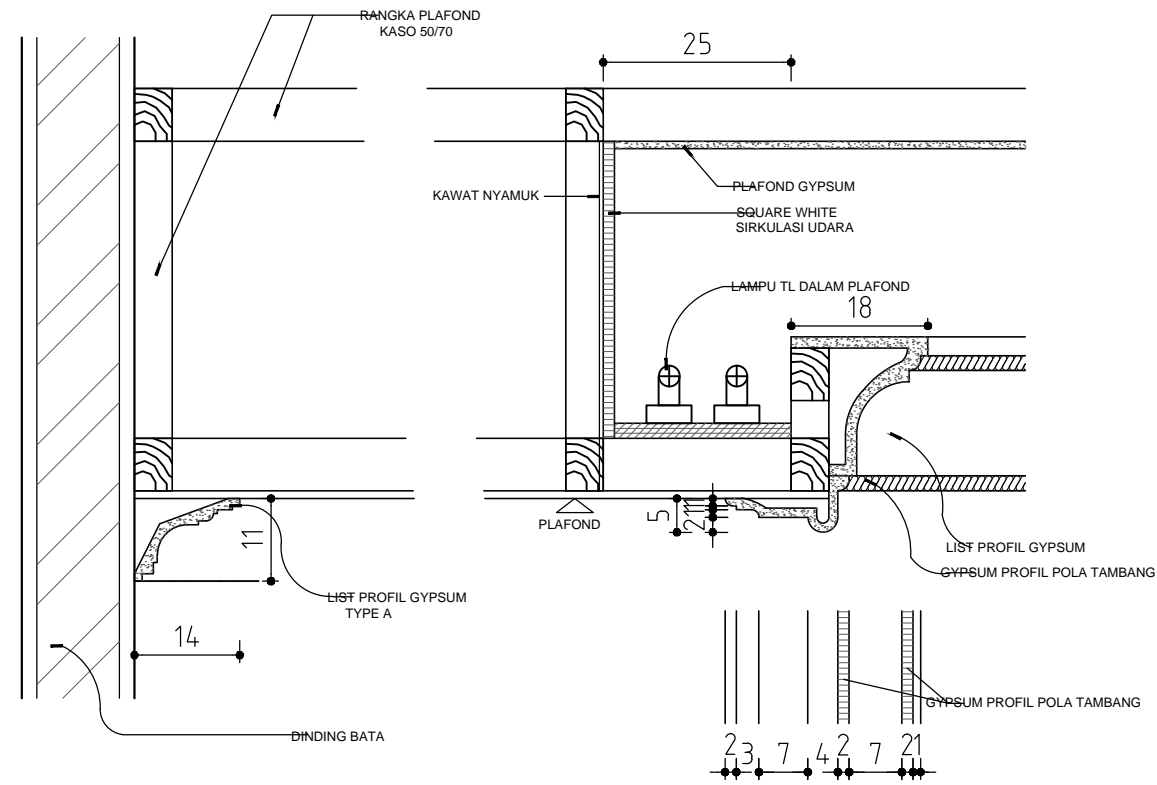

CATATAN

UKURAN GAMBAR TIDAK MENGIKAT, BISA DISESUAIKAN DENGAN DATA UKURAN DI LAPANGAN

NO	REVISI	TANGGAL	PARAF

PEMILIK
R. ABI LANABORA
 JL. MENJANGAN III RT.002/RW.03, PRSL : A590
 PONDOK RANJI CIPUTAT TIMUR,
 KOTA TANGERANG SELATAN, BANTEN

KONTRAKTOR
G.D.R ARCHITECT
 ENGINEERING - CIVIL - MECHANICAL & ELECTRICAL
 ARCHITECTURE - DRAFTER

NAMA PROYEK
PROYEK RUMAH TINGGAL

NAMA GAMBAR	SKALA
DETAIL PLAFOND	1 : 10

DIGAMBAR	PERENCANA	DIPERIKSA	DISETUJUI

STATUS GAMBAR
SHOPDRAWING

KODE GAMBAR	NO.REVISI	TANGGAL	NO. HAL
ARS - 05	△		36

DETAIL PLAFOND
 SKALA 1 : 10

RAHMAN TAUFIK, ST_email = GambarDesignRumah@gmail.com