

2020

**GAMBAR DESIGN
RUMAH 4 LANTAI**

Pemilik:

ELLA HERLIAH

**KOMPLEK SETRA
REGENCY B 51**

**G·D·R
ARCHITECT**

ENGINEERING - CIVIL - MECHANICAL & ELECTRICAL
ARCHITECTURE - DRAFTER

PROYEK

RUMAH TINGGAL





GAMBAR DESIGN RUMAH 4 LANTAI



ELLA HERLIAH

KOMPLEK SETRA REGENCY B 51



ENGINEERING - CIVIL - MECHANICAL & ELECTRICAL
ARCHITECTURE - DRAFTER

JLN JAHA RT. 03 RW. 10 NO. 1A KEL. KALISARI KEC. PASAR REBO

JAKARTA TIMUR 13780 PH. 0812 1216 7578 - 085624130318

WWW.GAMBARDESIGNRUMAH.COM


DAFTAR ISI GAMBAR

KODE	JUDUL	HALAMAN	KODE	JUDUL	HALAMAN
000 - 000	COVER 3D	i	UTL - 02	DENAH INSTALASI AIR BERSIH ATAP	29
000 - 000	GAMBAR 3D 5 VIEW	ii	UTL - 03	DETAIL DISTRIBUSI SALURAN AIR BERSIH	30
000 - 000	COVER	iii	UTL - 04	DENAH INSTALASI AIR KOTOR BASEMENT 2	31
000 - 000	DAFTAR ISI	iv	UTL - 04	DENAH INSTALASI AIR KOTOR BASEMENT 1	32
IMB - 01	DENAH BASEMENT 2	1	UTL - 04	DENAH INSTALASI AIR KOTOR LANTAI 1	33
IMB - 01	DENAH BASEMENT 1	2	UTL - 04	DENAH INSTALASI AIR KOTOR LANTAI 2	34
IMB - 01	DENAH LANTAI 1	3	UTL - 05	DETAIL SEPTICTANK	35
IMB - 01	DENAH LANTAI 2	4	UTL - 05	DETAIL SUMUR RESAPAN	36
IMB - 01	DENAH RENCANA ATAP	5	UTL - 05	DETAIL BAK KONTROL	37
IMB - 02	TAMPAK DEPAN	6	ARS - 01	DENAH PINTU DAN JENDELA BASEMENT 2	38
IMB - 02	TAMPAK SAMPING KANAN	7	ARS - 01	DENAH PINTU DAN JENDELA BASEMENT 1	39
IMB - 02	TAMPAK SAMPING KIRI	8	ARS - 01	DENAH PINTU DAN JENDELA LANTAI 1	40
IMB - 02	TAMPAK BELAKANG	9	ARS - 01	DENAH PINTU DAN JENDELA LANTAI 2	41
IMB - 03	POTONGAN A - A	10	ARS - 02	DETAIL PINTU DAN JENDELA 1	42
IMB - 03	POTONGAN B - B	11	ARS - 02	DETAIL PINTU DAN JENDELA 2	43
STR - 01	DENAH STRUKTUR BASEMENT 2	12	ARS - 02	DETAIL PINTU DAN JENDELA 3	44
STR - 01	DENAH STRUKTUR BASEMENT 1	13	ARS - 02	DETAIL PINTU DAN JENDELA 4	45
STR - 01	DENAH STRUKTUR LANTAI 1	14	ARS - 02	DETAIL PINTU DAN JENDELA 5	46
STR - 01	DENAH STRUKTUR LANTAI 2	15	ARS - 02	DETAIL PINTU DAN JENDELA 6	47
STR - 01	DENAH STRUKTUR ATAP	16	ARS - 02	DETAIL PINTU DAN JENDELA 7	48
STR - 02	DETAIL PONDASI TELAPAK	17	ARS - 02	DETAIL PINTU DAN JENDELA 8	49
STR - 02	DETAIL BORED PILE DAN PC	18	ARS - 02	DETAIL PINTU DAN JENDELA 9	50
STR - 02	DETAIL BALIK DAN PELAT	19	ARS - 03	DENAH POLA KERAMIK BASEMENT 2	51
STR - 02	DETAIL KOLOM DAN RW	20	ARS - 03	DENAH POLA KERAMIK BASEMENT 1	52
UTL - 01	DENAH INSTALASI LISTRIK BASEMENT 2	21	ARS - 03	DENAH POLA KERAMIK LANTAI 1	53
UTL - 01	DENAH INSTALASI LISTRIK BASEMENT 1	22	ARS - 03	DENAH POLA KERAMIK LANTAI 2	54
UTL - 01	DENAH INSTALASI LISTRIK LANTAI 1	23	ARS - 04	DENAH PLAFOND BASEMENT 2	55
UTL - 01	DENAH INSTALASI LISTRIK LANTAI 2	24	ARS - 04	DENAH PLAFOND BASEMENT 1	56
UTL - 02	DENAH INSTALASI AIR BERSIH BASEMENT 2	25	ARS - 04	DENAH PLAFOND LANTAI 1	57
UTL - 02	DENAH INSTALASI AIR BERSIH BASEMENT 1	26	ARS - 04	DENAH PLAFOND LANTAI 2	58
UTL - 02	DENAH INSTALASI AIR BERSIH LANTAI 1	27	ARS - 05	DETAIL PLAFOND	59
UTL - 02	DENAH INSTALASI AIR BERSIH LANTAI 2	28			

CATATAN
UKURAN GAMBAR TIDAK MENGIKAT, BISA DISESUAKAN
DENGAN DATA UKURAN DI LAPANGAN

DENAH LANTAI B2

SKALA 1 : 100

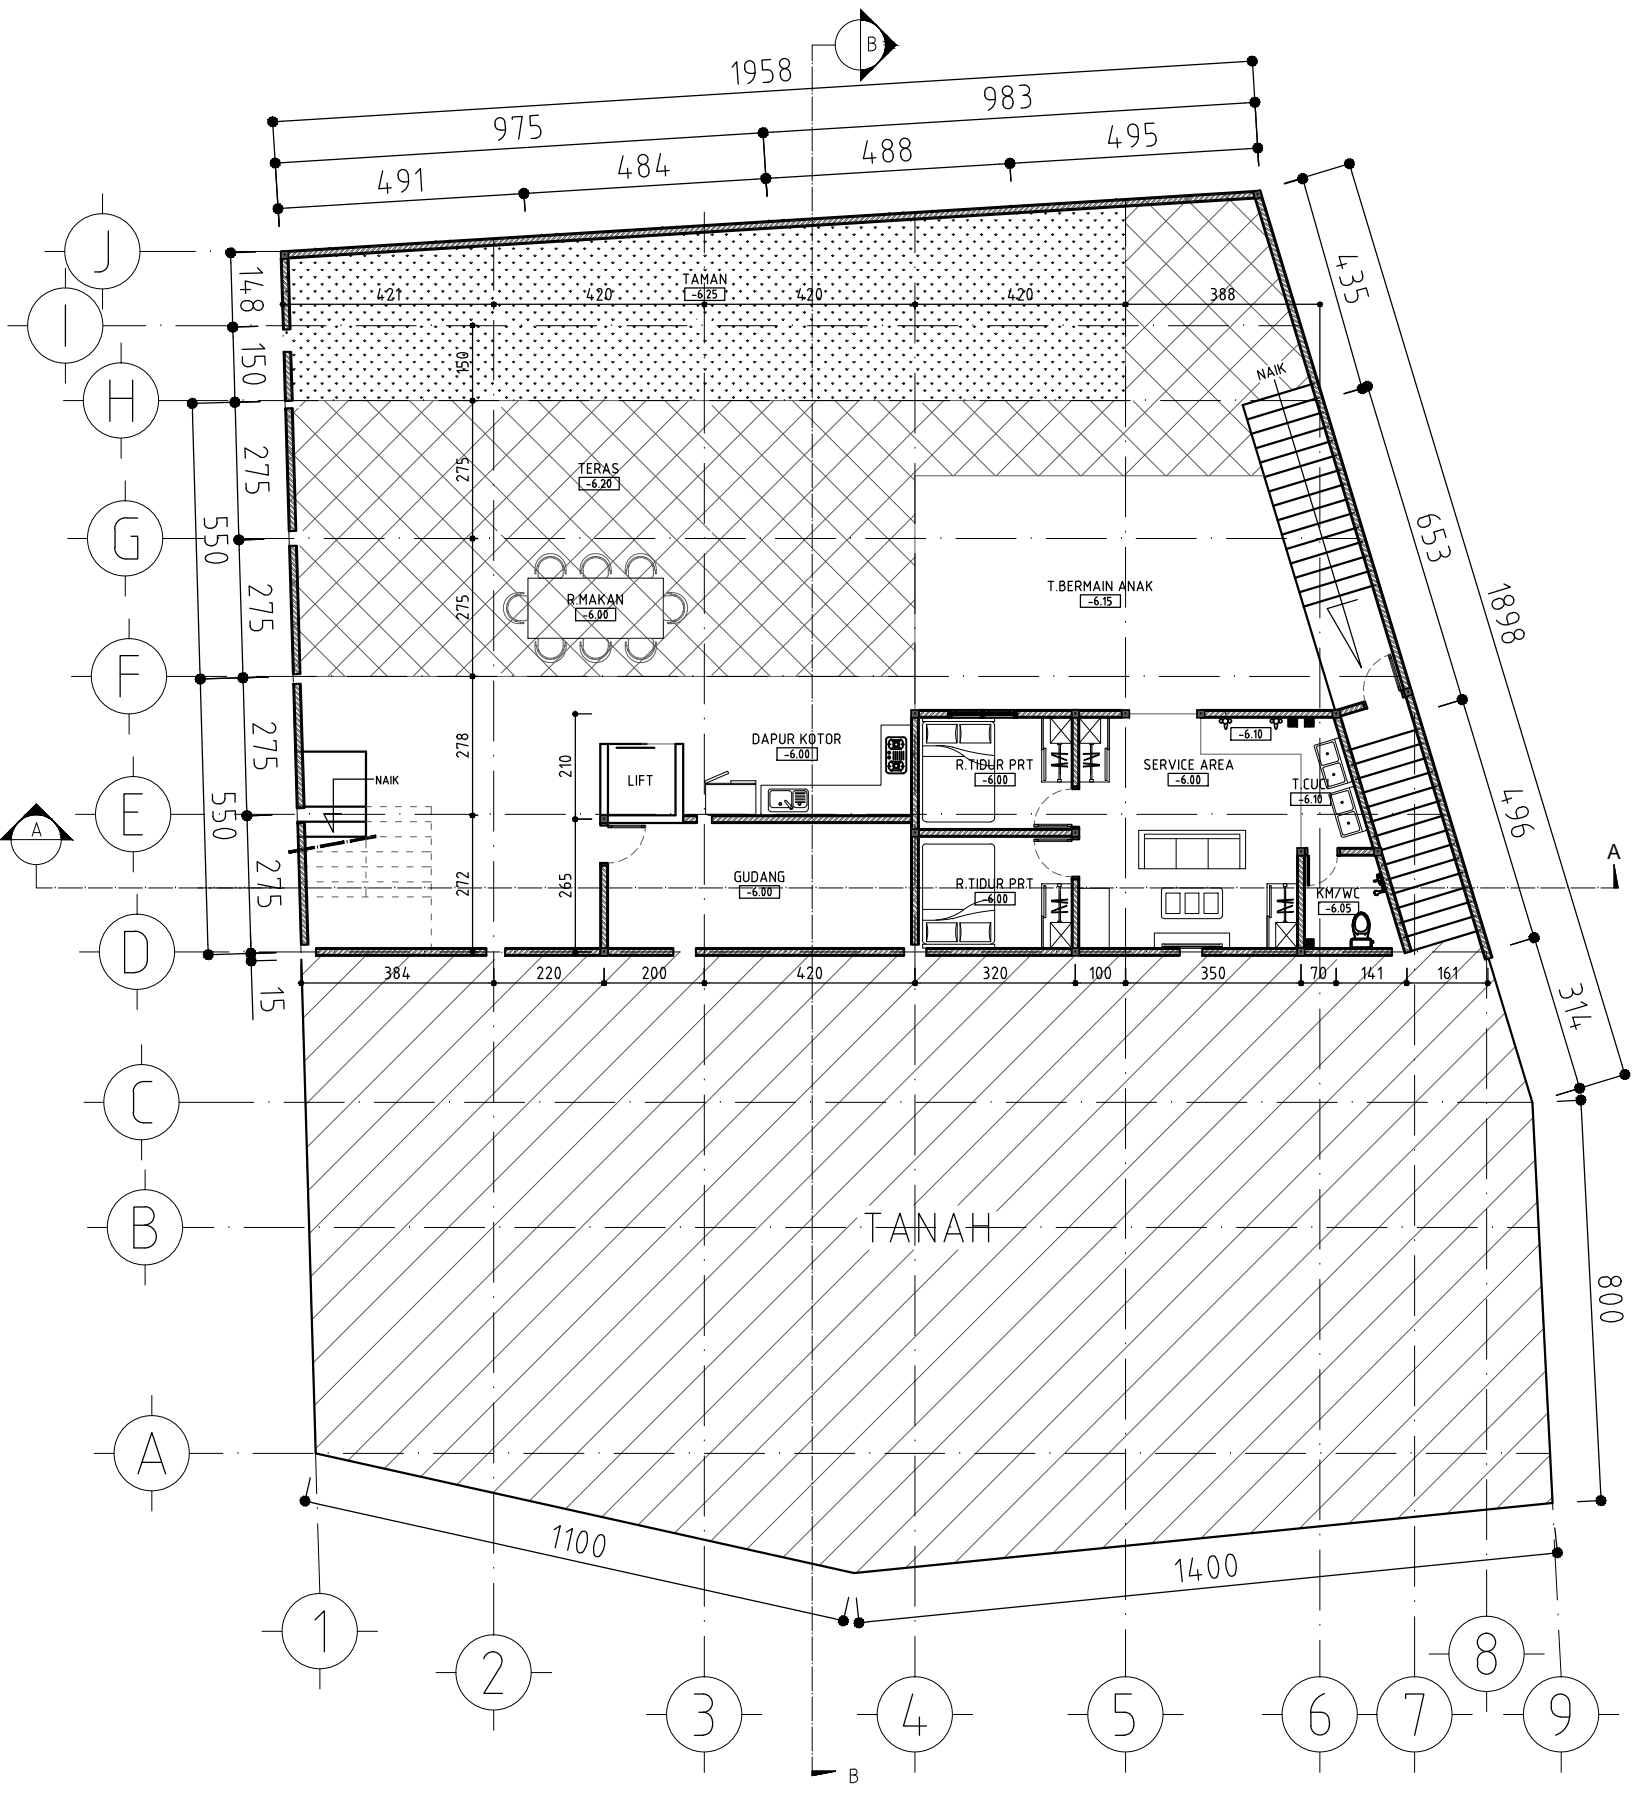

NO	REVISI	TANGGAL	PARAF

KONTRAKTOR
ELLA HERLIAH
Komplek Setra Regency B 51

G.D.R. ARCHITECT
ENGINEERING - CIVIL - MECHANICAL & ELECTRICAL
ARCHITECTURE - INTERIOR


PROYEK
RUMAH TINGGAL

NAMA GAMBAR	SKALA
DENAH LANTAI B2	1 : 100

DIGAMBAR	PERENCANA	DIPERIKSA	DISETUVUJI
TAUFIK			

STATUS GAMBAR
SHOPDRAWING

KODE GAMBAR	NO. REVISI	TANGGAL	NO. HAL
IMB-01			A-001

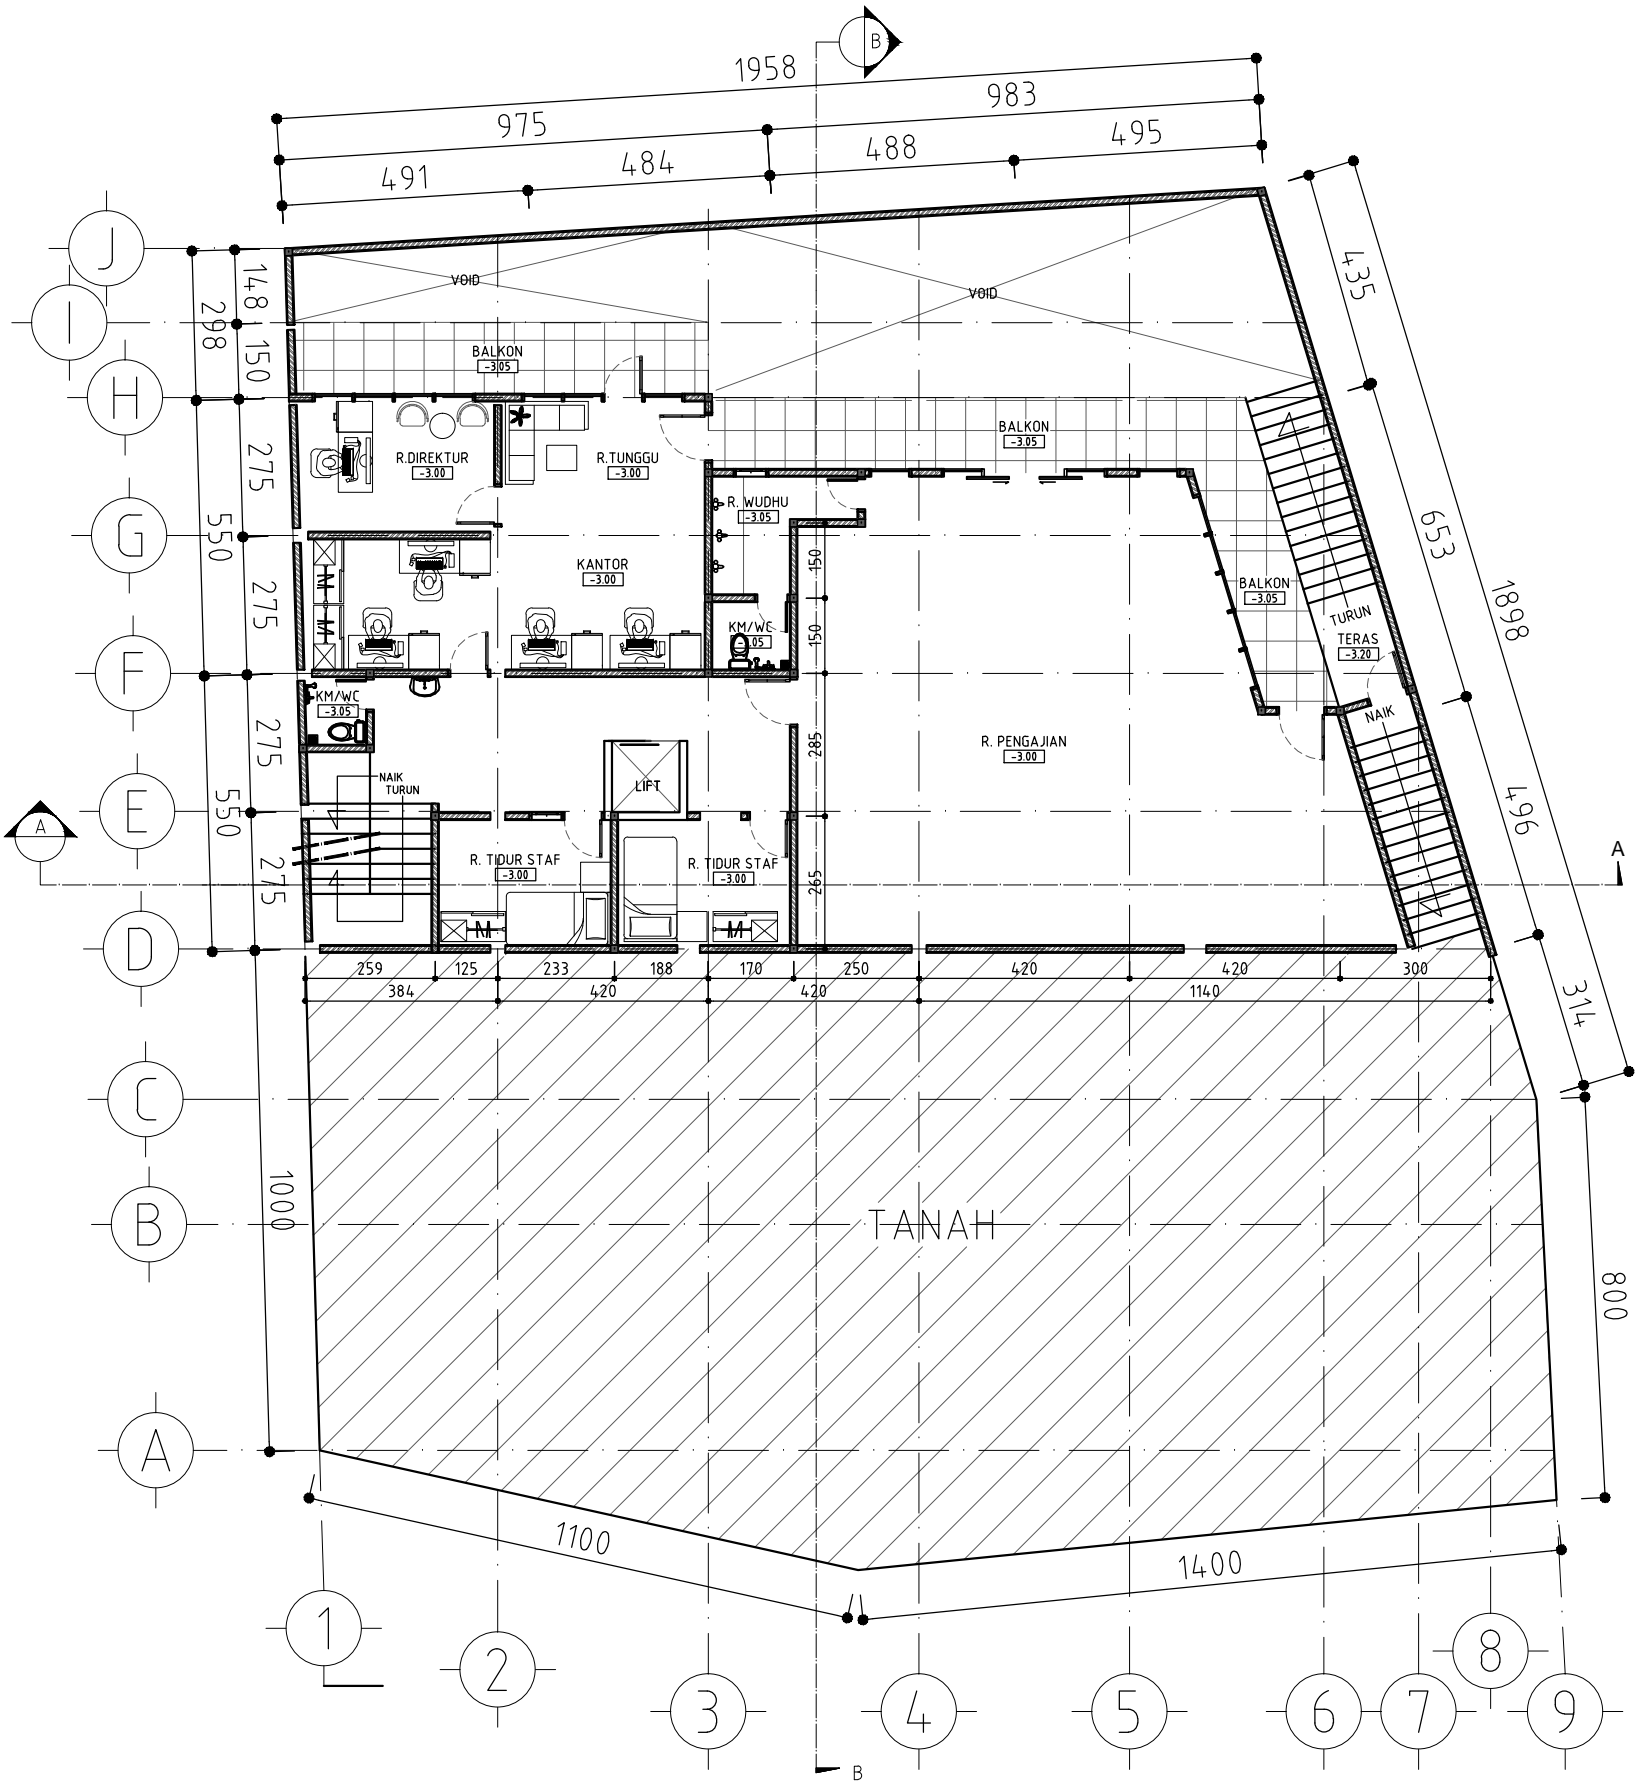

DENAH LANTAI B1
 SKALA 1 : 100

CATATAN
 UKURAN GAMBAR TIDAK MENGIKAT, BISA DISESUAIKAN
 DENGAN DATA UKURAN DI LAPANGAN


NO	REVISI	TANGGAL	PARAF

KONTRAKTOR
G.D.R ARCHITECT
ENGINEERING - CIVIL - MECHANICAL & ELECTRICAL
 ARCHITECTURE - BARRIER
ELLA HERLIAH
 Komplek Setra Regency B 51

NAMA PROYEK
PROYEK
RUMAH TINGGAL

NAMA GAMBAR	SKALA
DENAH LANTAI B1	1 : 100

KODE GAMBAR	NO. REVISI	TANGGAL	NO. HAL
IMB-01			A-002

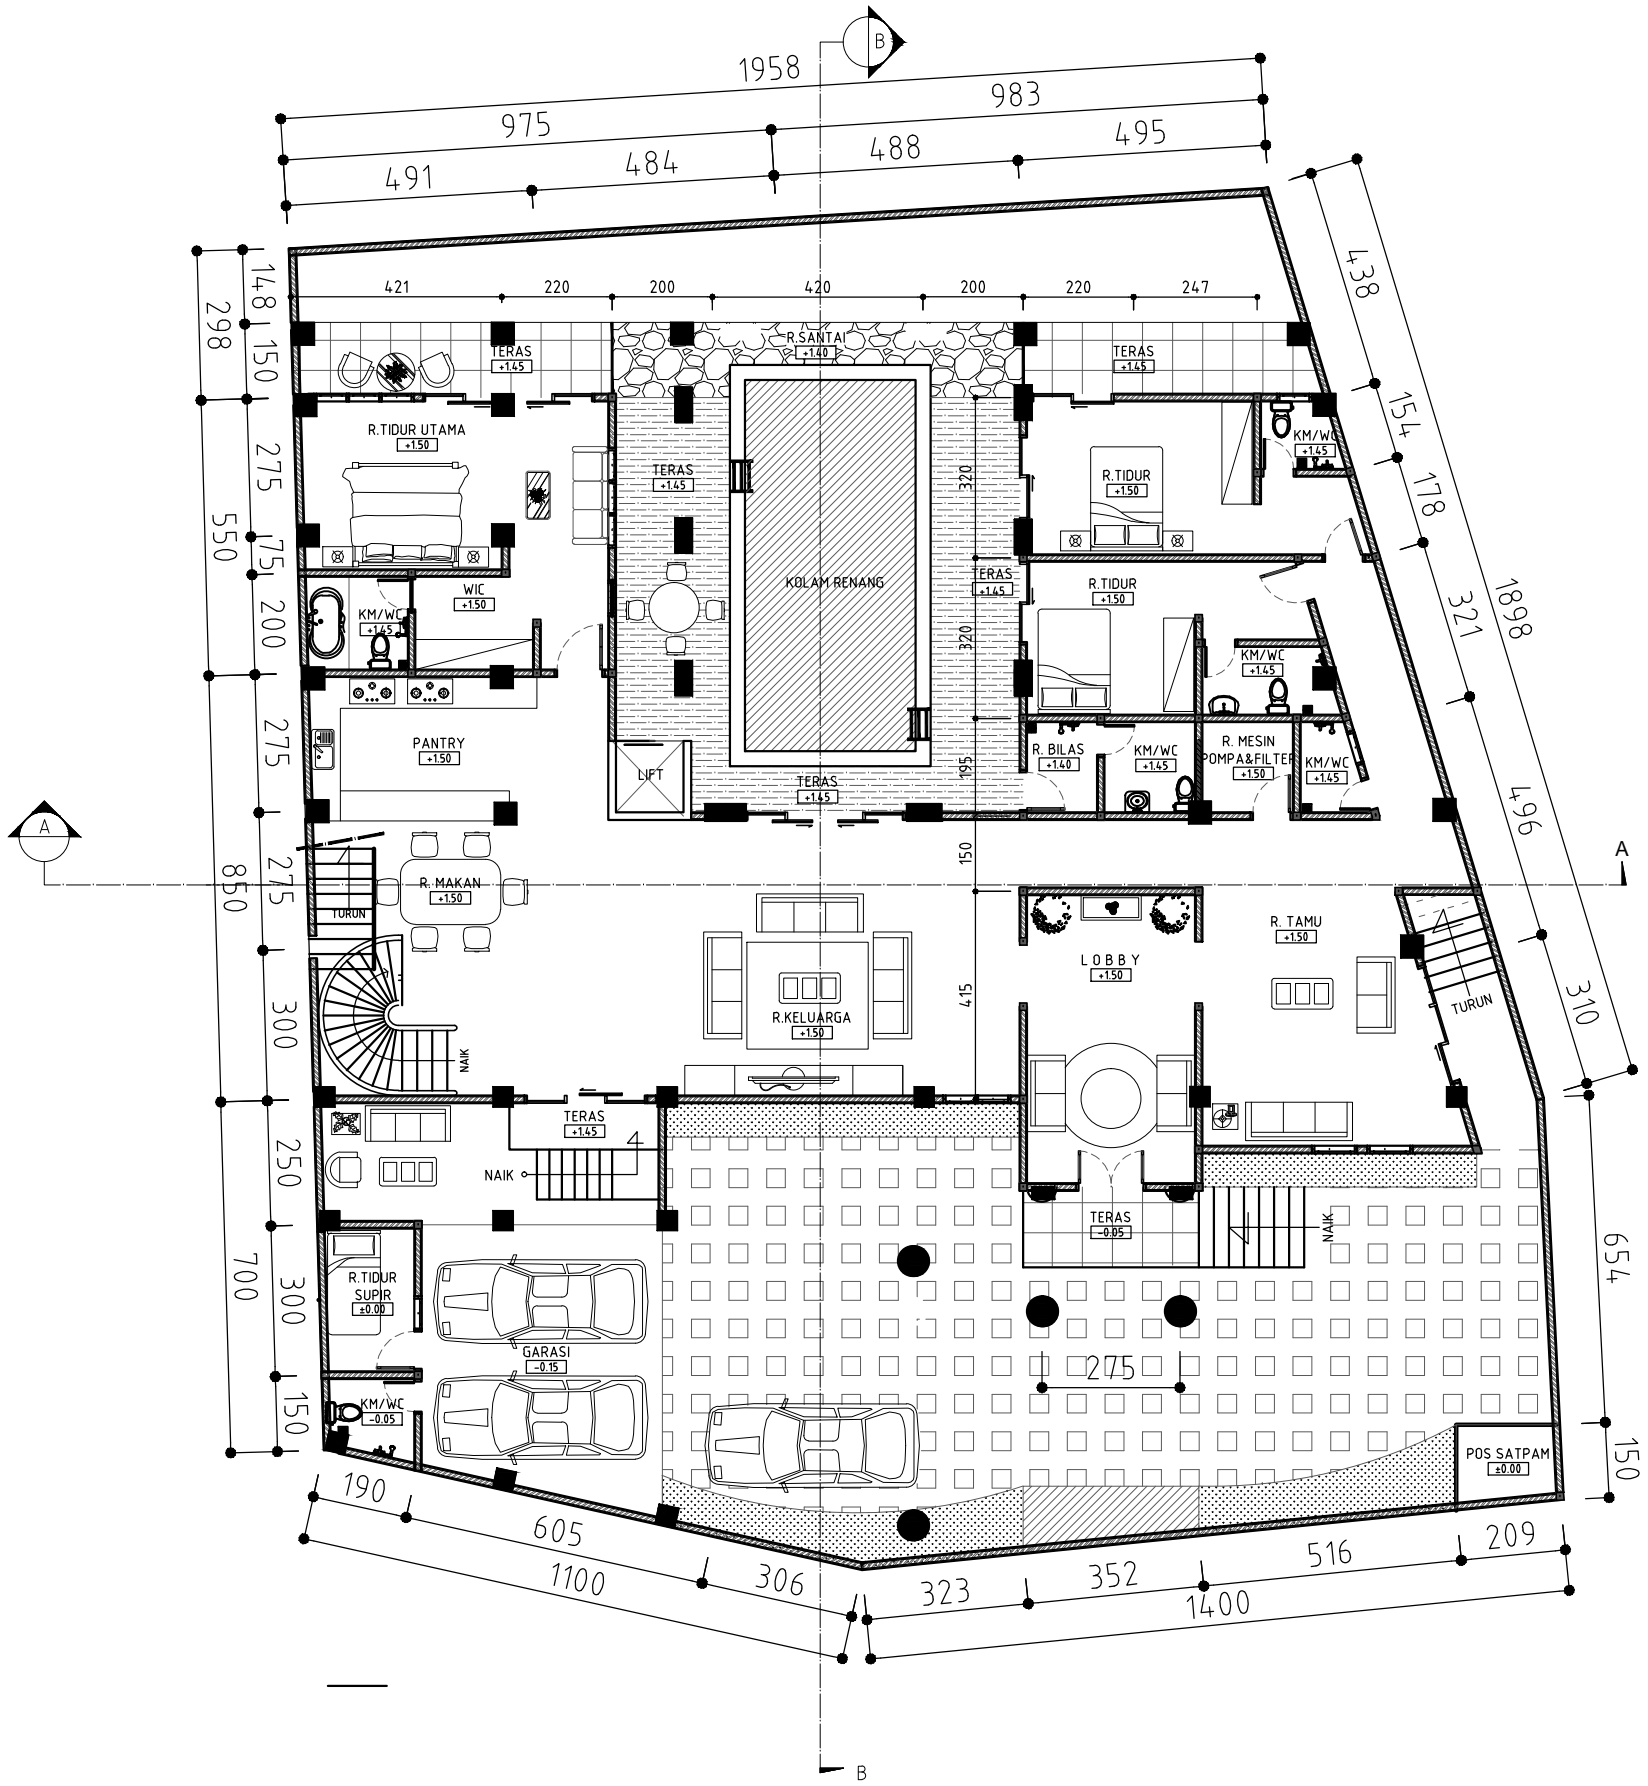


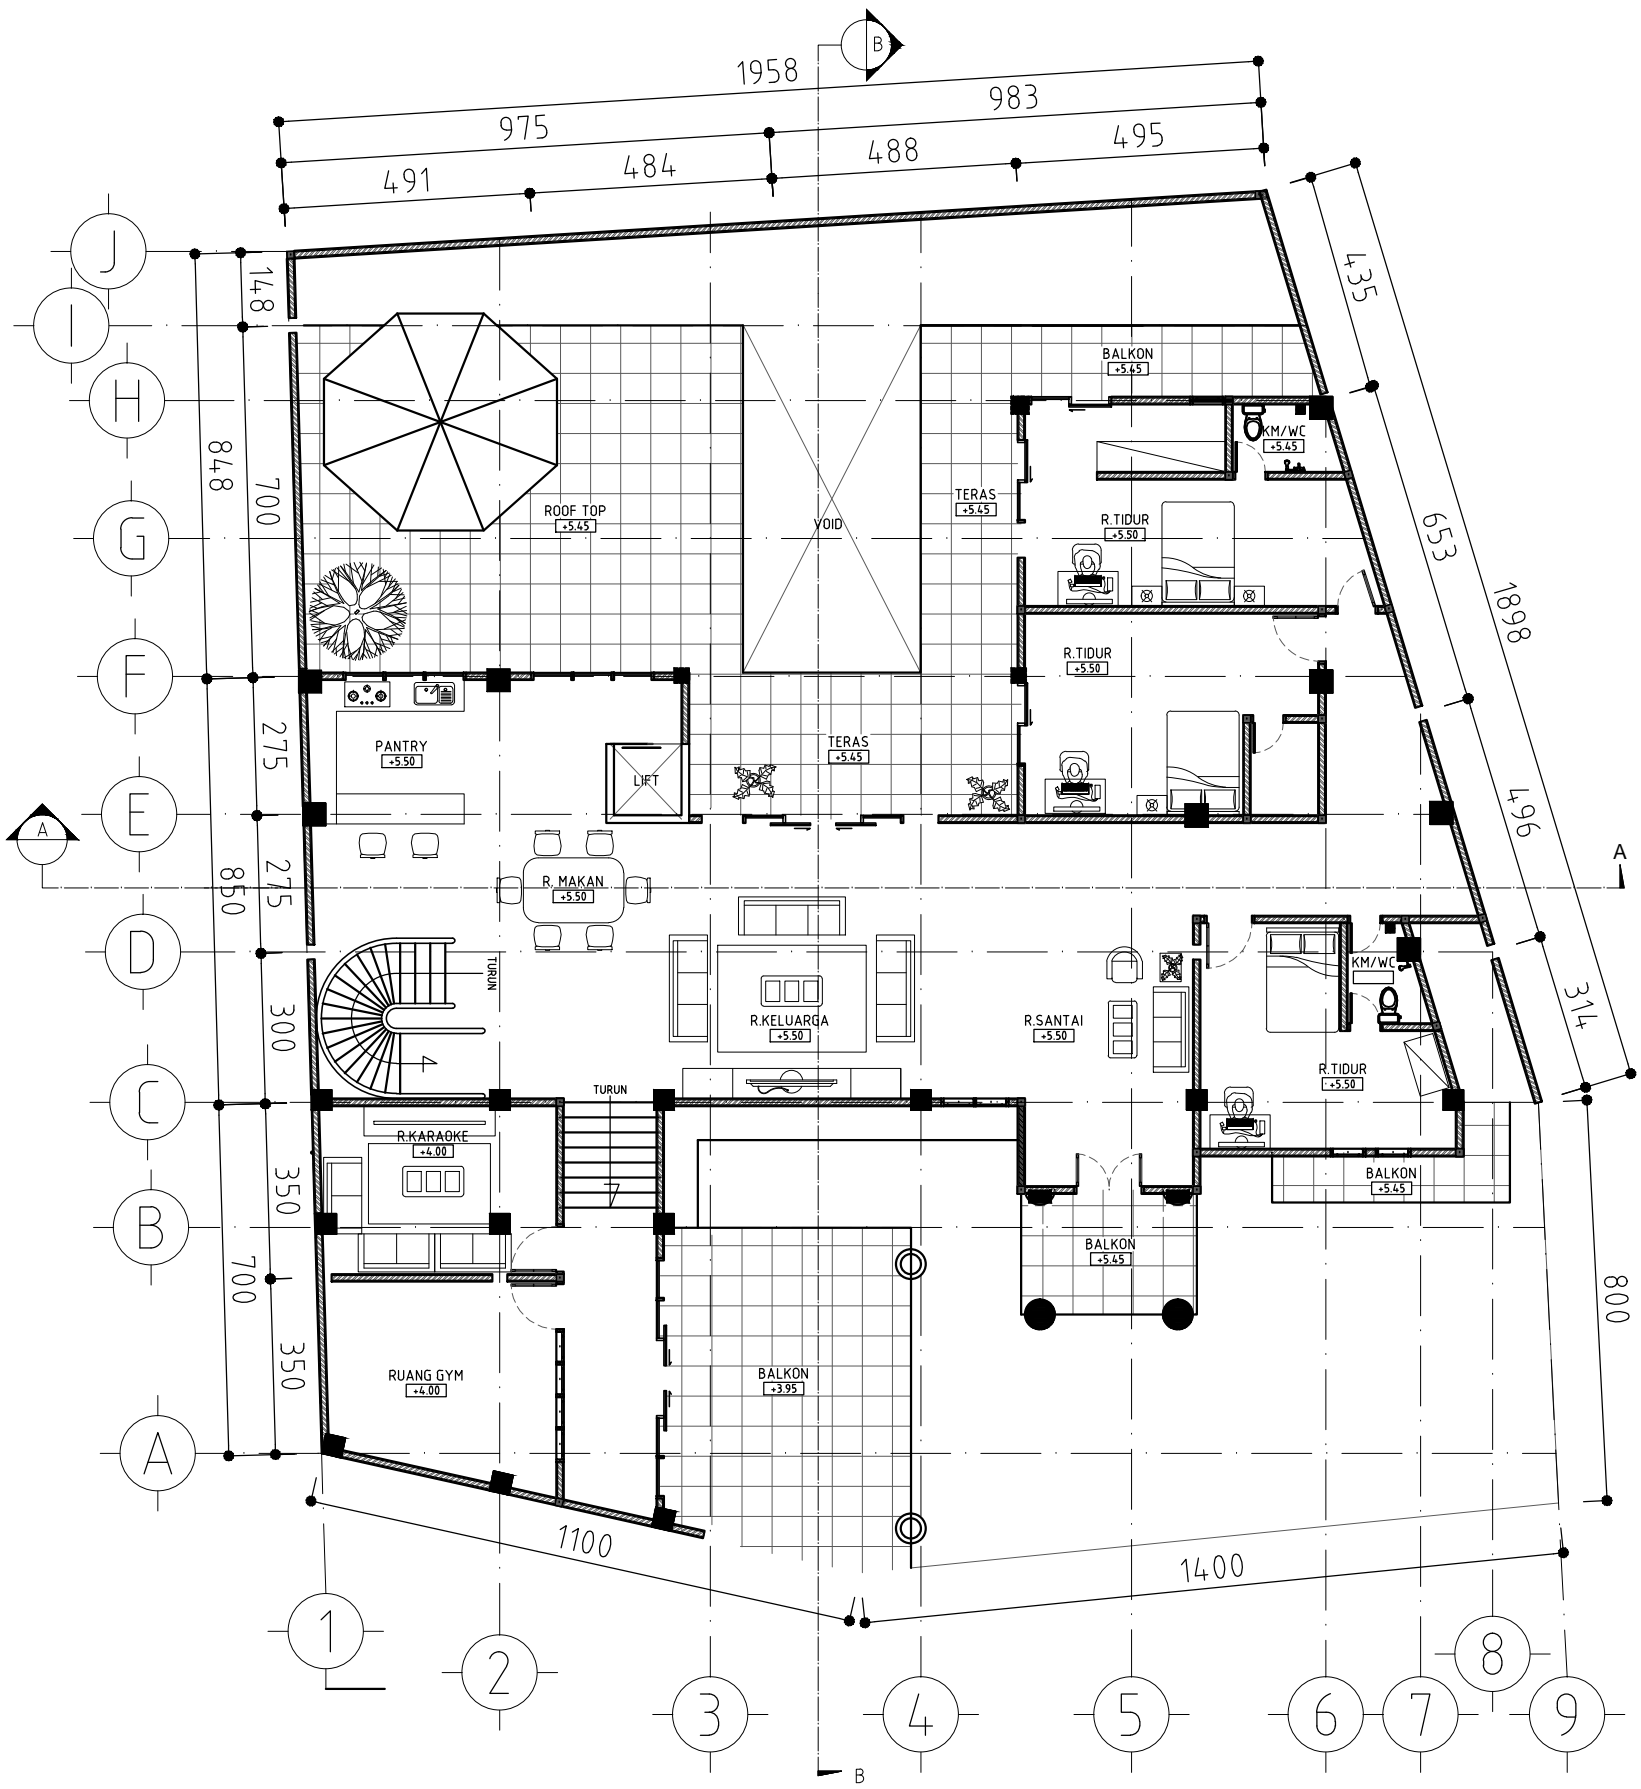

DENAH LANTAI DASAR
 SKALA 1 : 100

CATATAN

UKURAN GAMBAR TIDAK MENGIKAT, BISA DISESUWAKAN DENGAN DATA UKURAN DI LAPANGAN

NO	REVISI	TANGGAL	PARAF

FENILIK ELLA HERLIAH Komplek Setra Regency B 51	
KONTRAKTOR  <small>ENGINEERING - CIVIL - MECHANICAL & ELECTRICAL ARCHITECTURE - PARTER</small>	
NAMA PROYEK PROYEK RUMAH TINGGAL	
NAMA GAMBAR DENAH LANTAI DASAR	SKALA 1 : 100
DIGAMBAR PERENCANA RAHMAN TAUFIK	DIPERIKSA DISETUJUI
STATUS GAMBAR SHOPDRAWING	NO. HAL A-003
KODE GAMBAR IMB-01	NO. REVISI -
TANGGAL	NO. HAL



DENAH LANTAI ATAS
 SKALA 1 : 100

CATATAN
 UKURAN GAMBAR TIDAK MENGIKAT, BISA DISESUAIKAN
 DENGAN DATA UKURAN DI LAPANGAN


NO	REVISI	TANGGAL	PARAF

KONTRAKTOR
G.D.R ARCHITECT
ENGINEERING - CIVIL - MECHANICAL & ELECTRICAL ARCHITECTURE - BAWATER
PROJEK
RUMAH TINGGAL
ELLA HERLIAH
 Komplek Setra Regency B 51

NAMA GAMBAR
PROYEK
RUMAH TINGGAL
SKALA
 1 : 100

KODE GAMBAR	NO. REVISI	TANGGAL	NO. HAL
IMB-01			A-004

STATUS GAMBAR
SHOPDRAWING

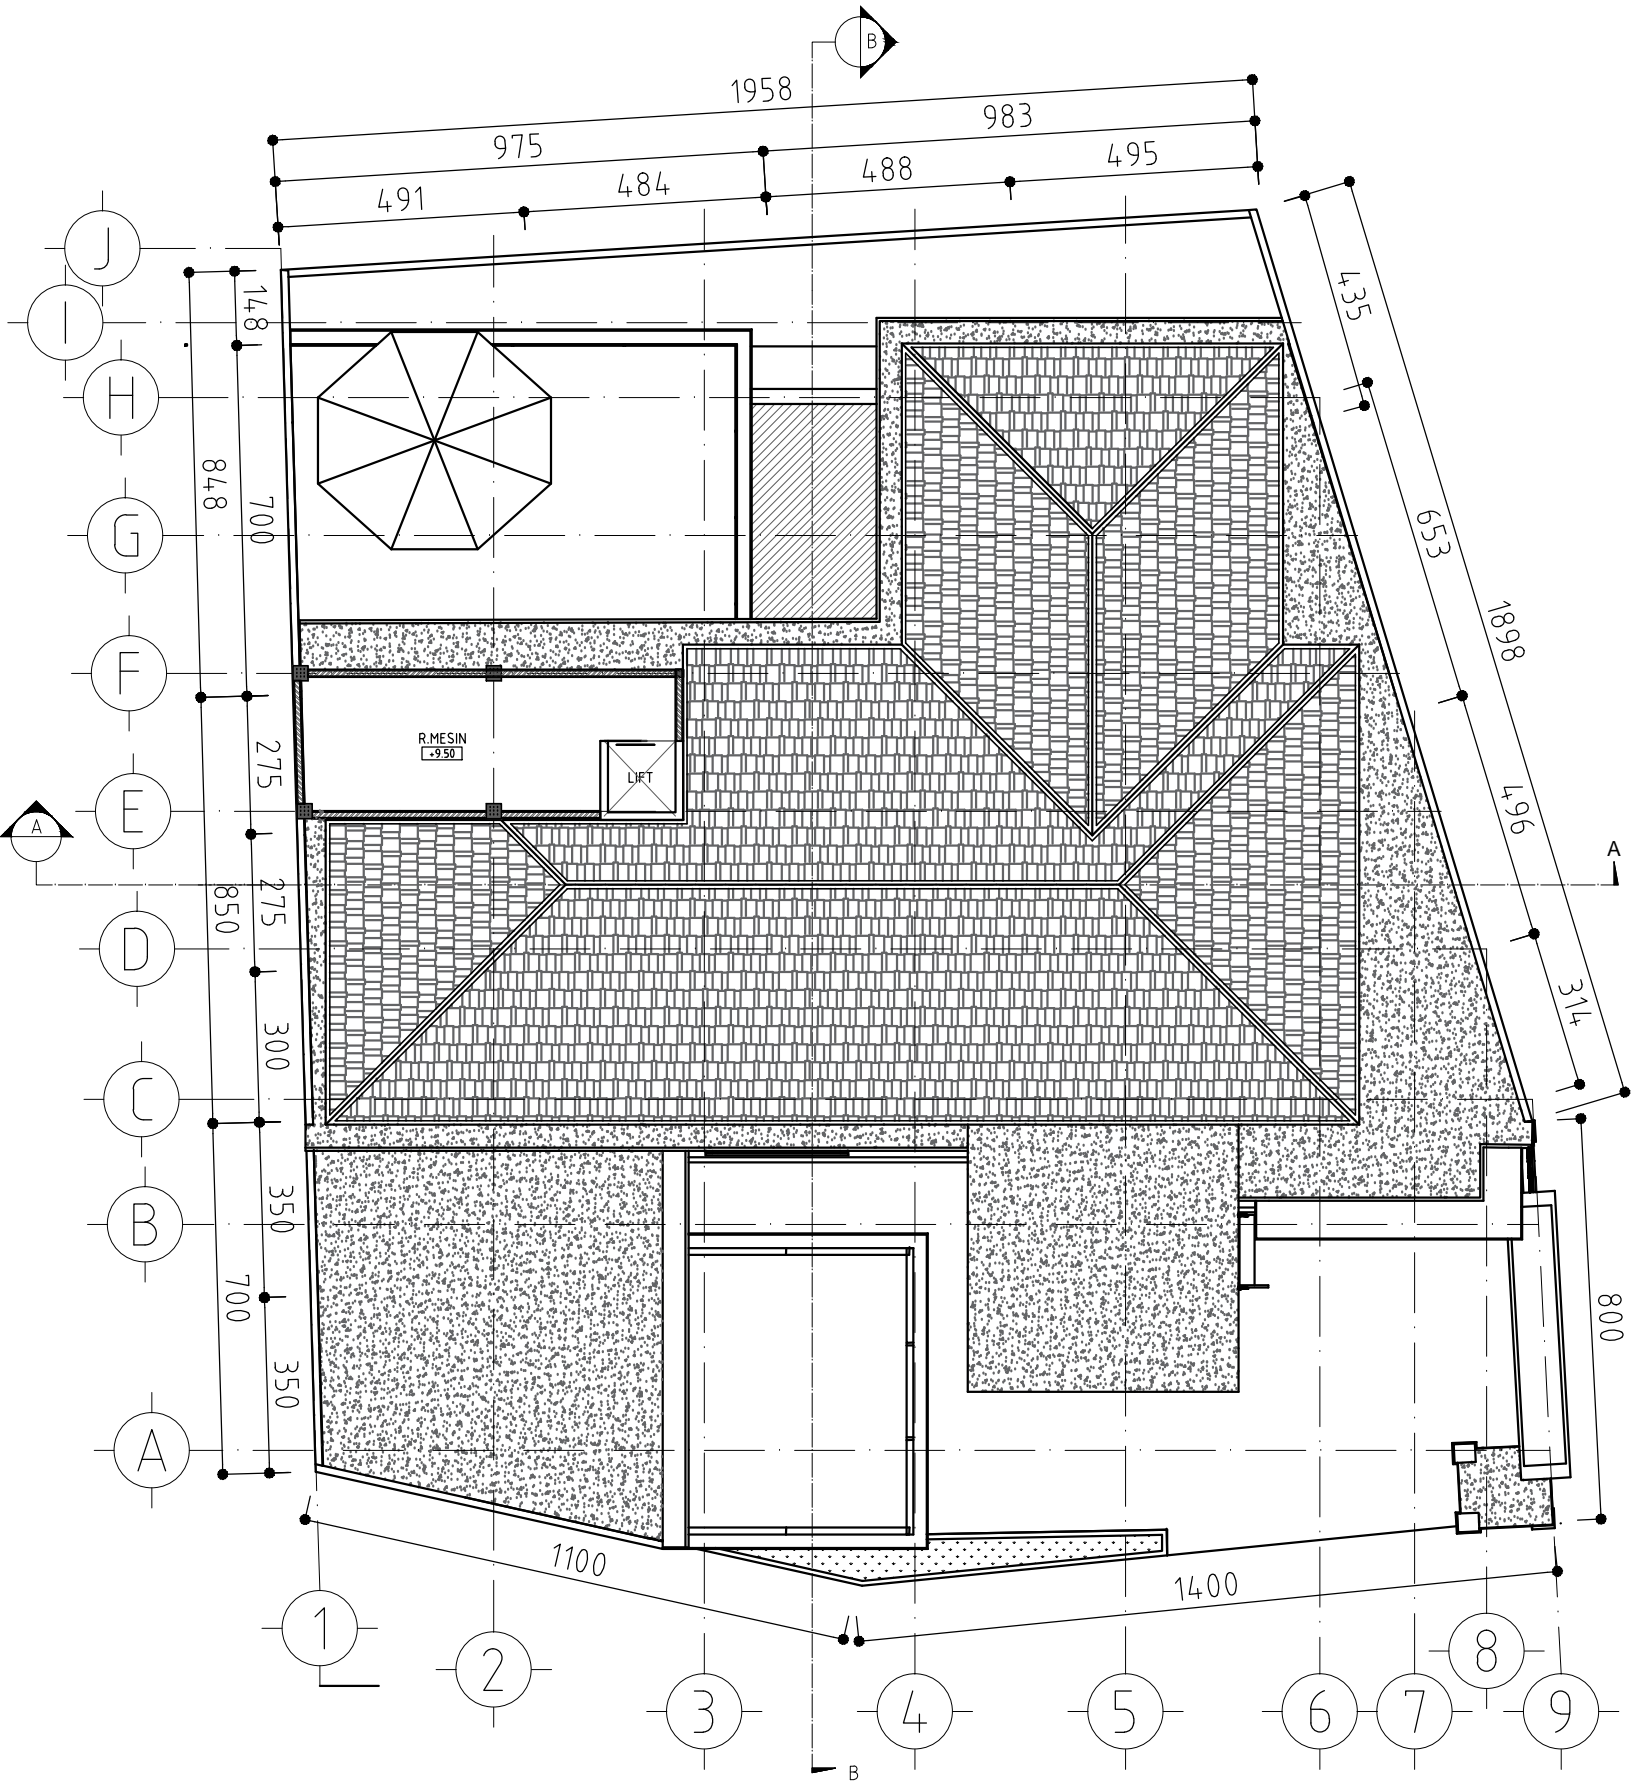

DENAH LANTAI ATAP
 SKALA 1 : 100

CATATAN
 UKURAN GAMBAR TIDAK MENGIKAT, BISA DISESUAKAN
 DENGAN DATA UKURAN DI LAPANGAN

NO	REVISI	TANGGAL	PARAF



KONTRAKTOR
 ELLA HERLIAH
 Komplek Setra Regency B 51

G.D.R ARCHITECT
ENGINEERING - CIVIL - MECHANICAL & ELECTRICAL ARCHITECTURE - INTERIOR

NAMA PROYEK
PROYEK
RUMAH TINGGAL

NAMA GAMBAR	SKALA
DENAH LANTAI ATAP	1 : 100
DIGAMBAR	PERENCANA
TAUFIK	DIPERIKSA
STATUS GAMBAR	DISETUIJUI
SHOPDRAWING	

KODE GAMBAR	NO. REVISI	TANGGAL	NO. HAL
IMB-01			A-005

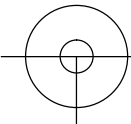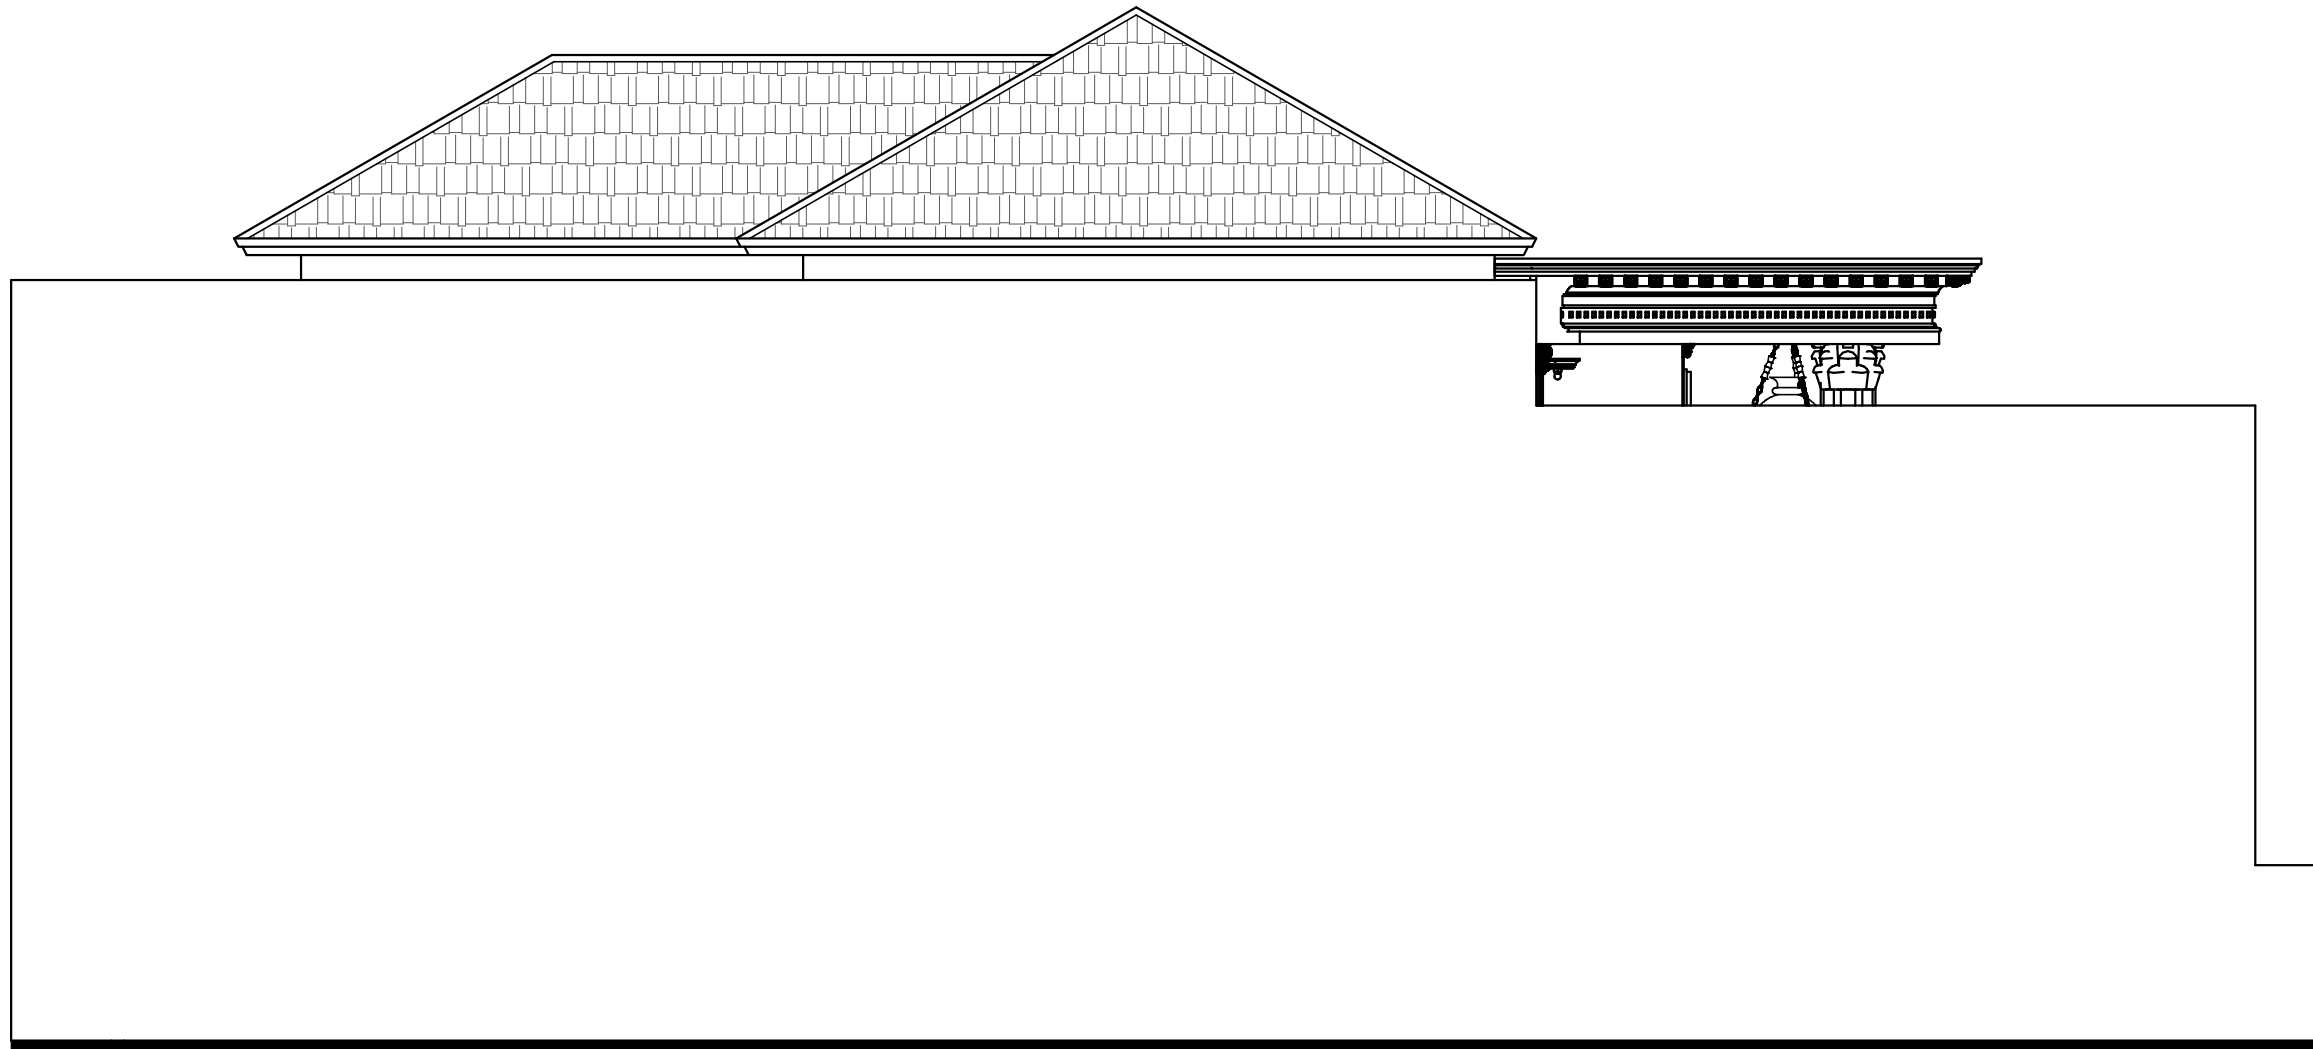

RENCANA TAMPAK KANAN
SKALA 1 : 100

CATATAN

UKURAN GAMBAR TIDAK MENGIKAT, BISA DISESUAIKAN DENGAN DATA UKURAN DI LAPANGAN

△			
△			
△			
△			
△			
△			
△			
△			
△			
△			
△	-	-	
NO	REVISI	TANGGAL	PARAF

PEMILIK
ELLA HERLIAH
Komplek Setra Regency B 51

KONTRAKTOR

G.D.R ARCHITECT
ENGINEERING - CIVIL - MECHANICAL & ELECTRICAL
ARCHITECTURE - DRAFTER


NAMA PROYEK
PROYEK RUMAH TINGGAL

NAMA GAMBAR	SKALA
RENCANA TAMPAK KANAN	1 : 100

DIGAMBAR	PERENCANA	DIPERIKSA	DISETUJUI
TAUFIK			

STATUS GAMBAR
SHOPDRAWING

KODE GAMBAR	NO.REVISI	TANGGAL	NO. HAL
IMB-02	△		A-007

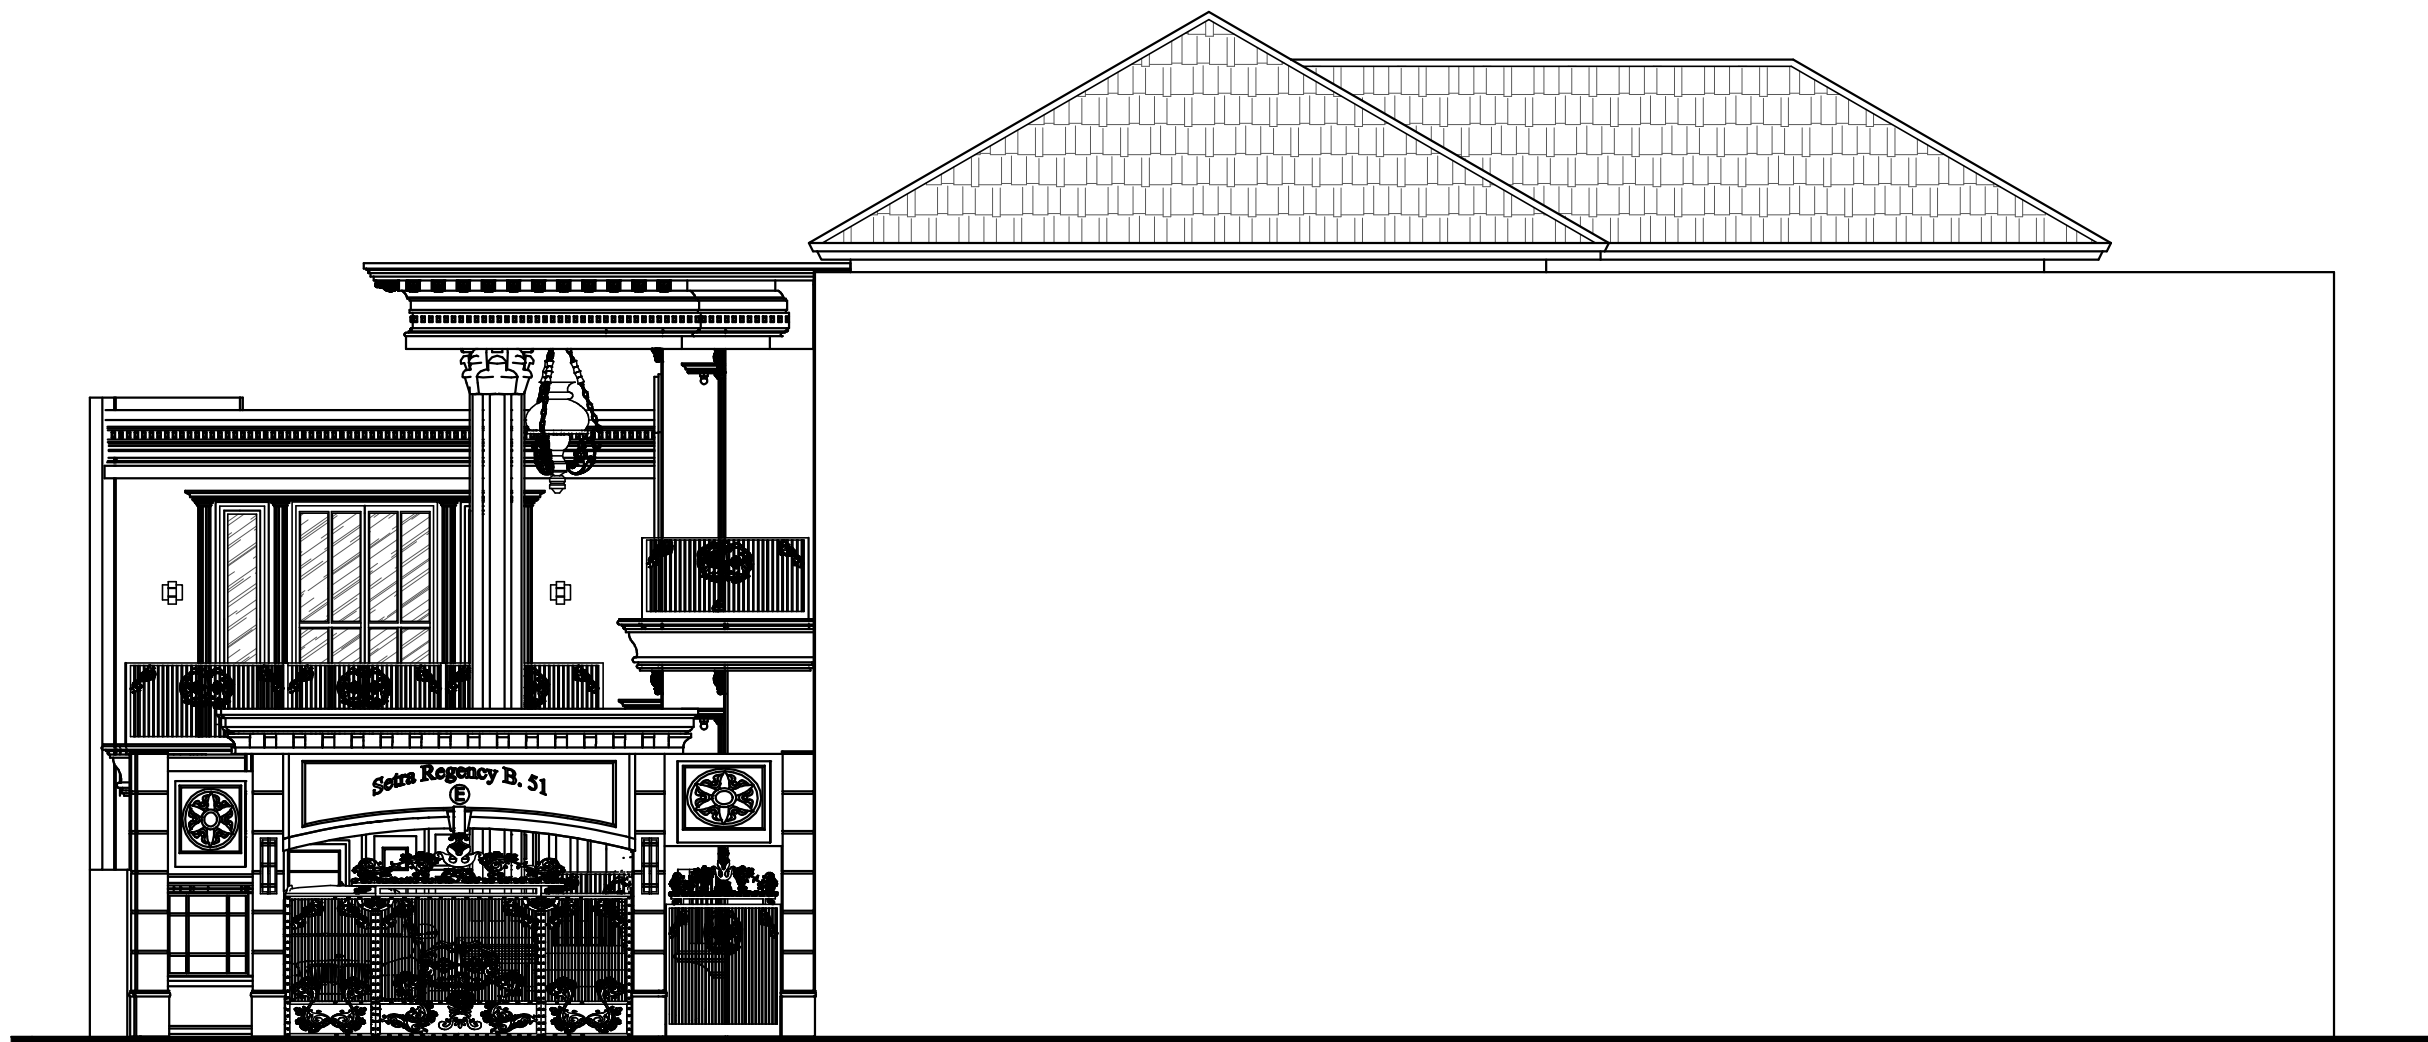


RENCANA TAMPAK KIRI
 SKALA 1 : 100

CATATAN


UKURAN GAMBAR TIDAK MENGIKAT, BISA DISESUAIKAN DENGAN DATA UKURAN DI LAPANGAN

△			
△			
△			
△			
△			
△			
△			
△			
△			
△	-	-	
NO	REVISI	TANGGAL	PARAF

PEMILIK	ELLA HERLIAH Komplek Setra Regency B 51
KONTRAKTOR	 <small>ENGINEERING - CIVIL - MECHANICAL & ELECTRICAL ARCHITECTURE - DRAFTER</small>

NAMA PROYEK	PROYEK RUMAH TINGGAL
-------------	-----------------------------

NAMA GAMBAR	RENCANA TAMPAK KIRI	SKALA	1 : 100
-------------	---------------------	-------	---------


DIGAMBAR	PERENCANA	DIPERIKSA	DISETUJUI
			
TAUFIK			

STATUS GAMBAR	SHOPDRAWING
---------------	-------------

KODE GAMBAR	NO.REVISI	TANGGAL	NO. HAL
IMB-02	△		A-008

CATATAN

UKURAN GAMBAR TIDAK MENGIKAT, BISA DISESUAIKAN DENGAN DATA UKURAN DI LAPANGAN

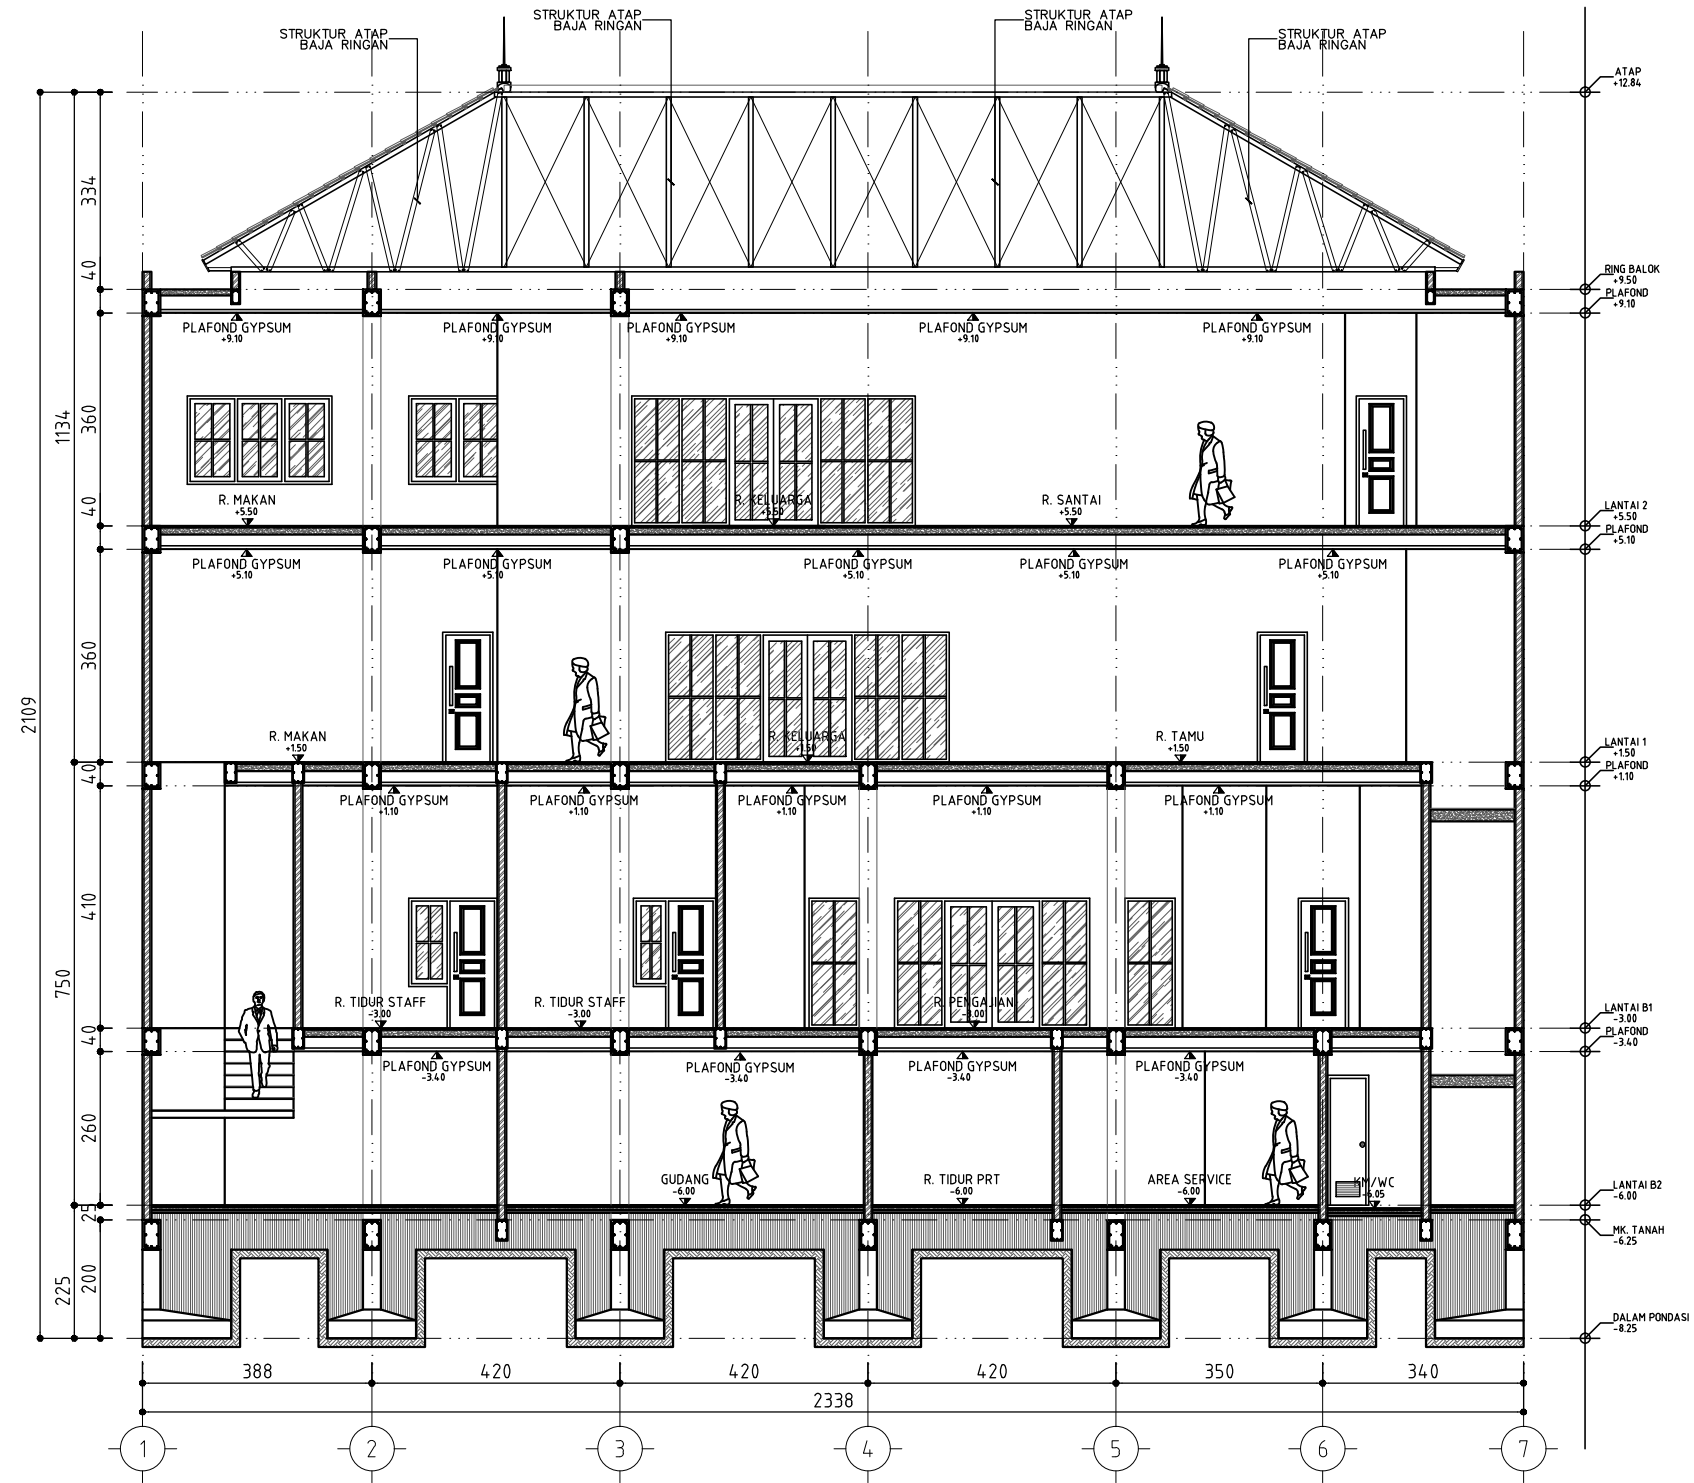

▲			
▲			
▲			
▲			
▲			
▲			
▲			
▲			
▲			
▲			
▲			

NO	REVISI	TANGGAL	PARAF

PEMILIK
ELLA HERLIAH
 Komplek Setra Regency B 51

KONTRAKTOR
G.D.R ARCHITECT
ENGINEERING - CIVIL - MECHANICAL & ELECTRICAL
 ARCHITECTURE - DRAFTER

NAMA PROYEK
**PROYEK
 RUMAH TINGGAL**

NAMA GAMBAR		SKALA	
POTONGAN A - A		1 : 100	
DIGAMBAR	PERENCANA	DIPERIKSA	DISETUJUI
Taufik			
STATUS GAMBAR SHOPDRAWING			
KODE GAMBAR	NO.REVISI	TANGGAL	NO. HAL
IMB-03	▲		A-010

POTONGAN A - A
 SKALA 1 : 100

CATATAN

UKURAN GAMBAR TIDAK MENGIKAT, BISA DISESUAIKAN DENGAN DATA UKURAN DI LAPANGAN



△			
△			
△			
△			
△			
△			
△			
△			
△			
△			
NO	REVISI	TANGGAL	PARAF

PEMILIK
ELLA HERLIAH
 Komplek Setra Regency B 51


KONTRAKTOR
G.D.R ARCHITECT
ENGINEERING - CIVIL - MECHANICAL & ELECTRICAL
 ARCHITECTURE - DRAFTER

NAMA PROYEK
**PROYEK
 RUMAH TINGGAL**

NAMA GAMBAR		SKALA	
POTONGAN B - B		1 : 100	
DIGAMBAR	PERENCANA	DIPERIKSA	DISETUJUI
STATUS GAMBAR SHOPDRAWING			
KODE GAMBAR	NO.REVISI	TANGGAL	NO. HAL
IMB-03	△		A-011

POTONGAN B - B
 SKALA 1 : 100

RAHMAN TAUFIK, ST_email = GambarDesignRumah@gmail.com

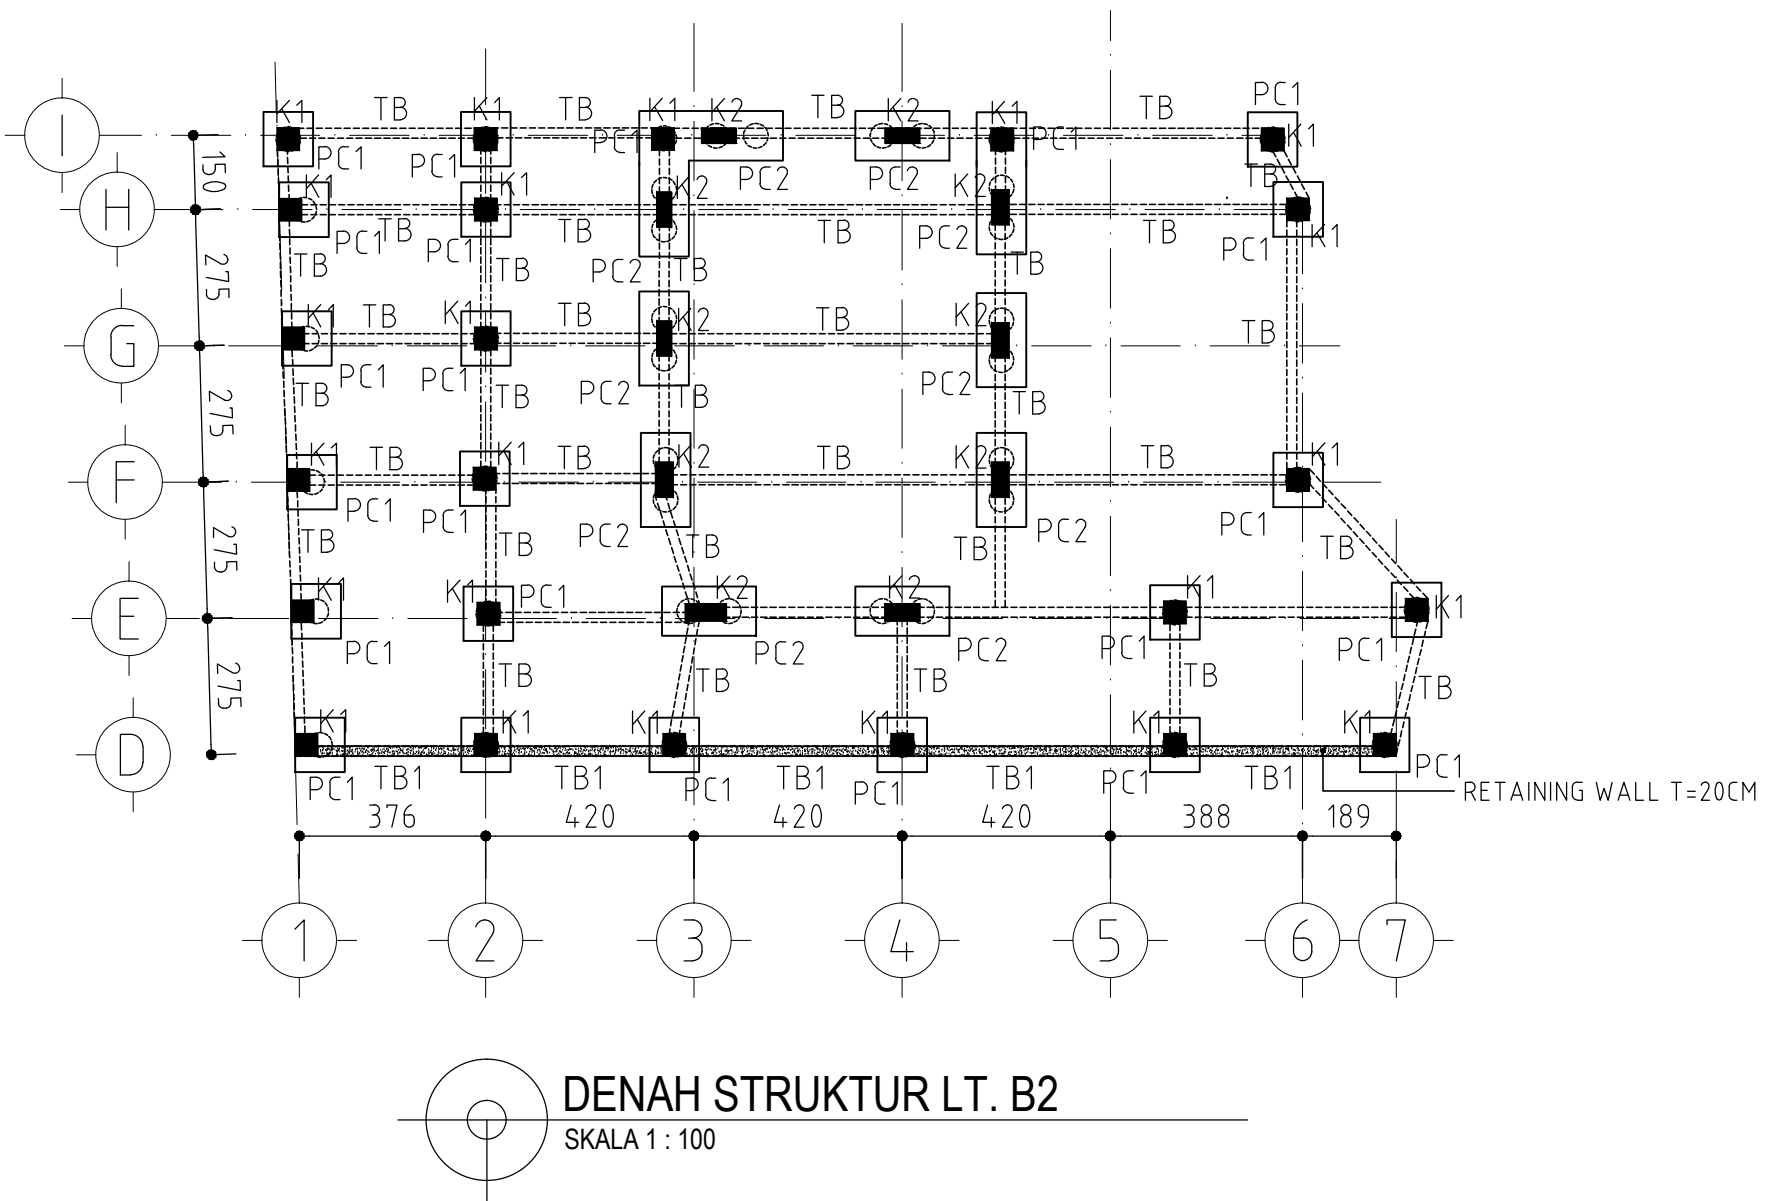

CATATAN
 UKURAN GAMBAR TIDAK MENKAT, BISA DISESUWIKAN
 DENGAN DATA UKURAN DI LUPANGAN

NO	REVISI	TANGGAL	PARAF

PEMILIK
 ELLA HERLIAN
 Komplek Setra Regency B 51

KONTRAKTOR

 ENGINEERING - CIVIL - MECHANICAL & ELECTRICAL
 ARCHITECTURE - INTERIOR


NAMA PROYEK
PROYEK
RUMAH TINGGAL

NAMA GAMBAR	SKALA
DENAH STRUKTUR LT B2	1 : 100

DIGAMBAR	PERENCANA	DIPERIKSA	DISETIJUI



STATUS GAMBAR
 SHOPDRAWING

KODE GAMBAR	NO. REVISI	TANGGAL	NO. HAL
STR-01			A-012

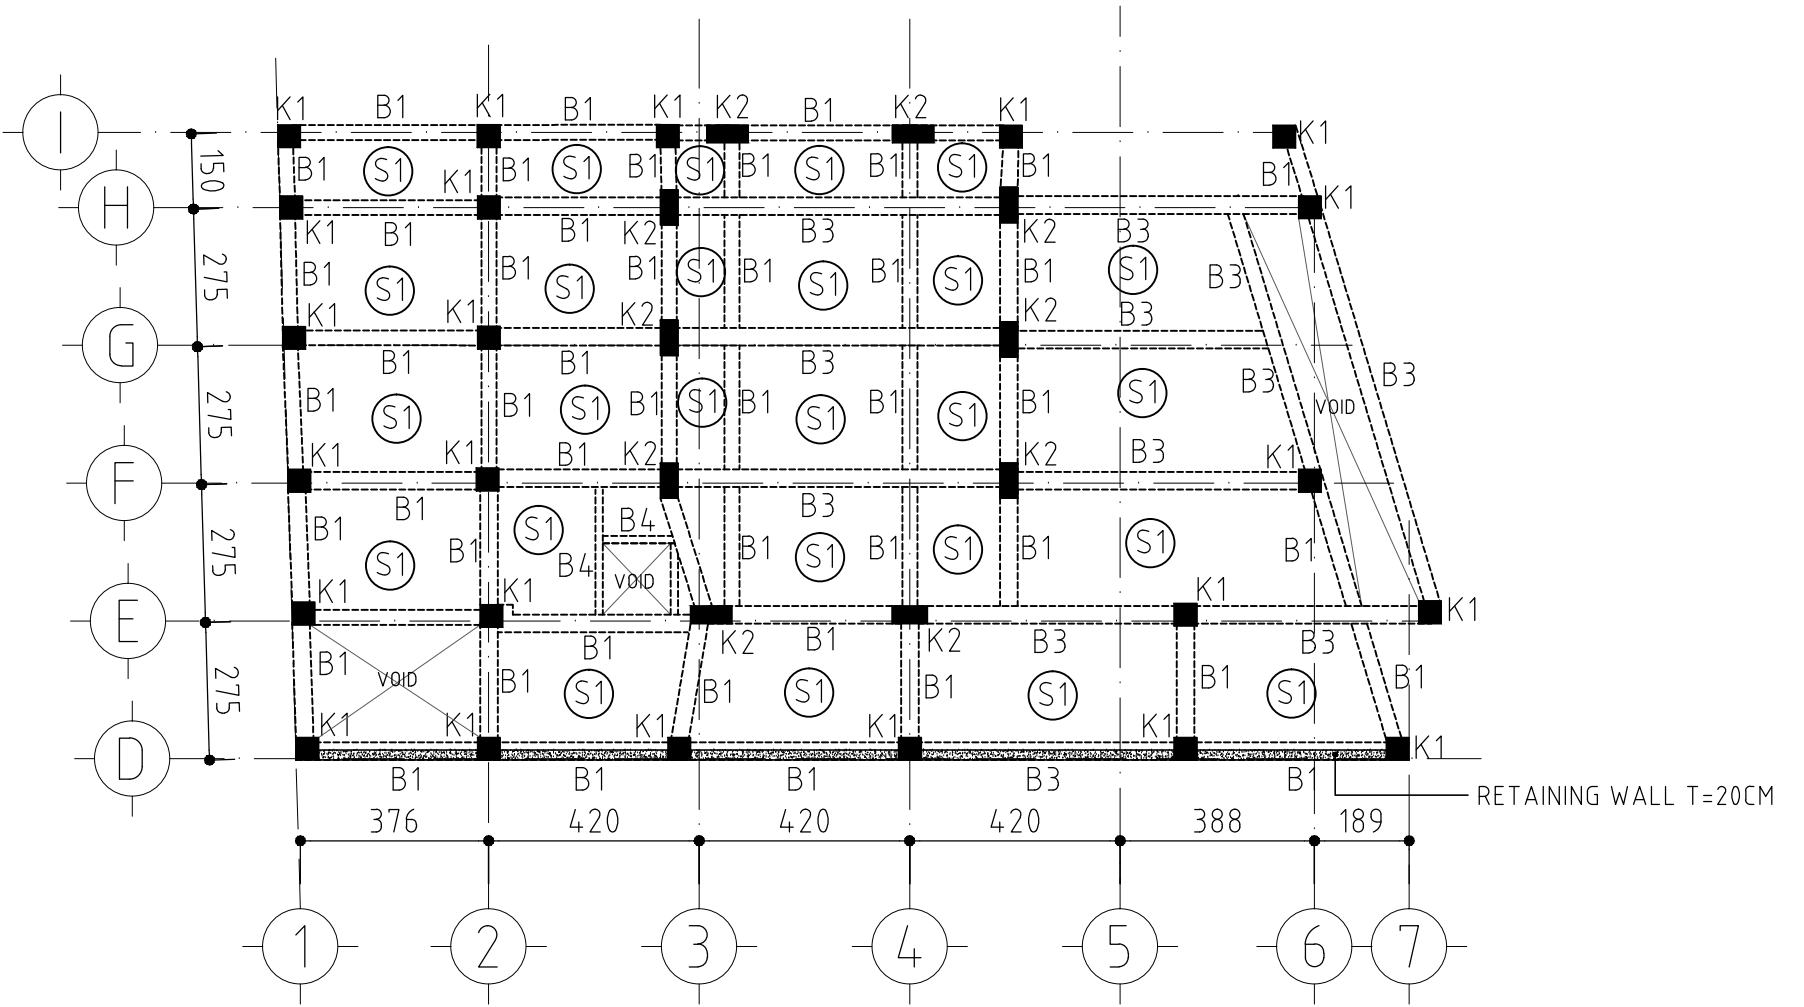


DENAH STRUKTUR LT. B1

SKALA 1 : 100

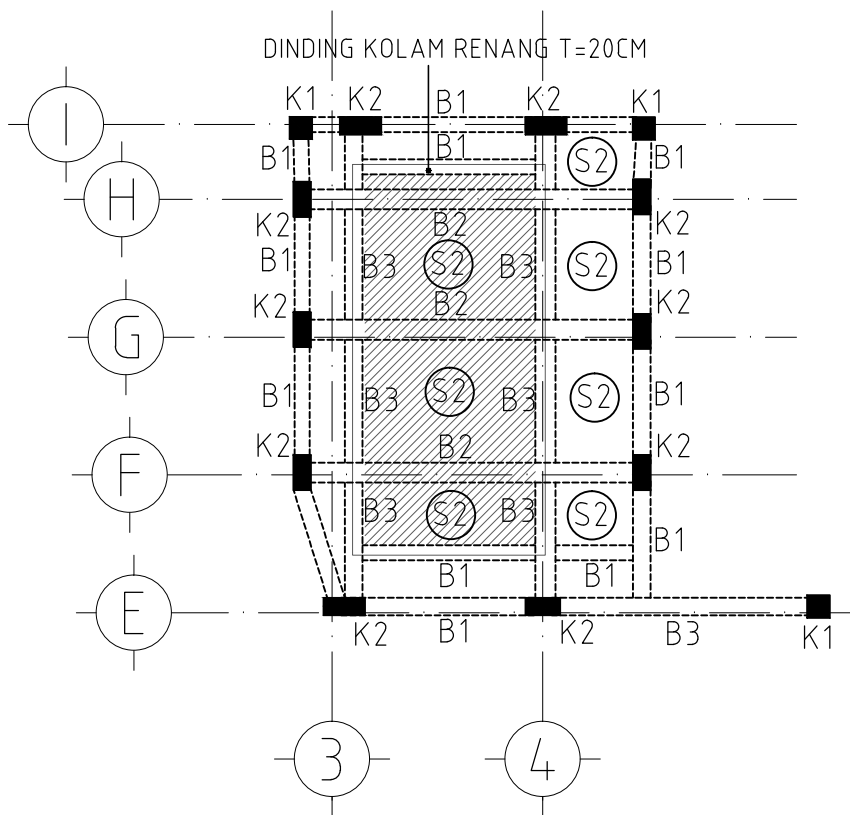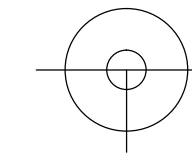

DENAH STRUKTUR DASAR KOLAM RENANG ELV ±0.00

SKALA 1 : 100

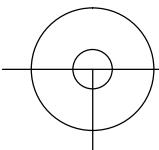

CATATAN
 UKURAN GAMBAR TIDAK MENGIKAT, BISA DISESUAIKAN
 DENGAN DATA UKURAN DI LAPANGAN

NO	R E V I S I	
	TANGGAL	PARRAF

KONTRAKTOR
ELLA HERLIAH
 Komplek Setra Regency B 51




NAMA PROYEK
PROYEK RUMAH TINGGAL

NAMA GAMBAR		SKALA
DENAH STRUKTUR LT B1		1 : 100

DIGAMBAR	PERENCANA	DIPERIKSA	DISETJUI
TAUFIK			
STATUS GAMBAR SHOPDRAWING			
KODE GAMBAR STR-01	NO. REVISI	TANGGAL	NO. HAL A-013

☒ KOLOM STOP DI LT DASAR

▬ RETAINING WALL STOP DI LT DASAR

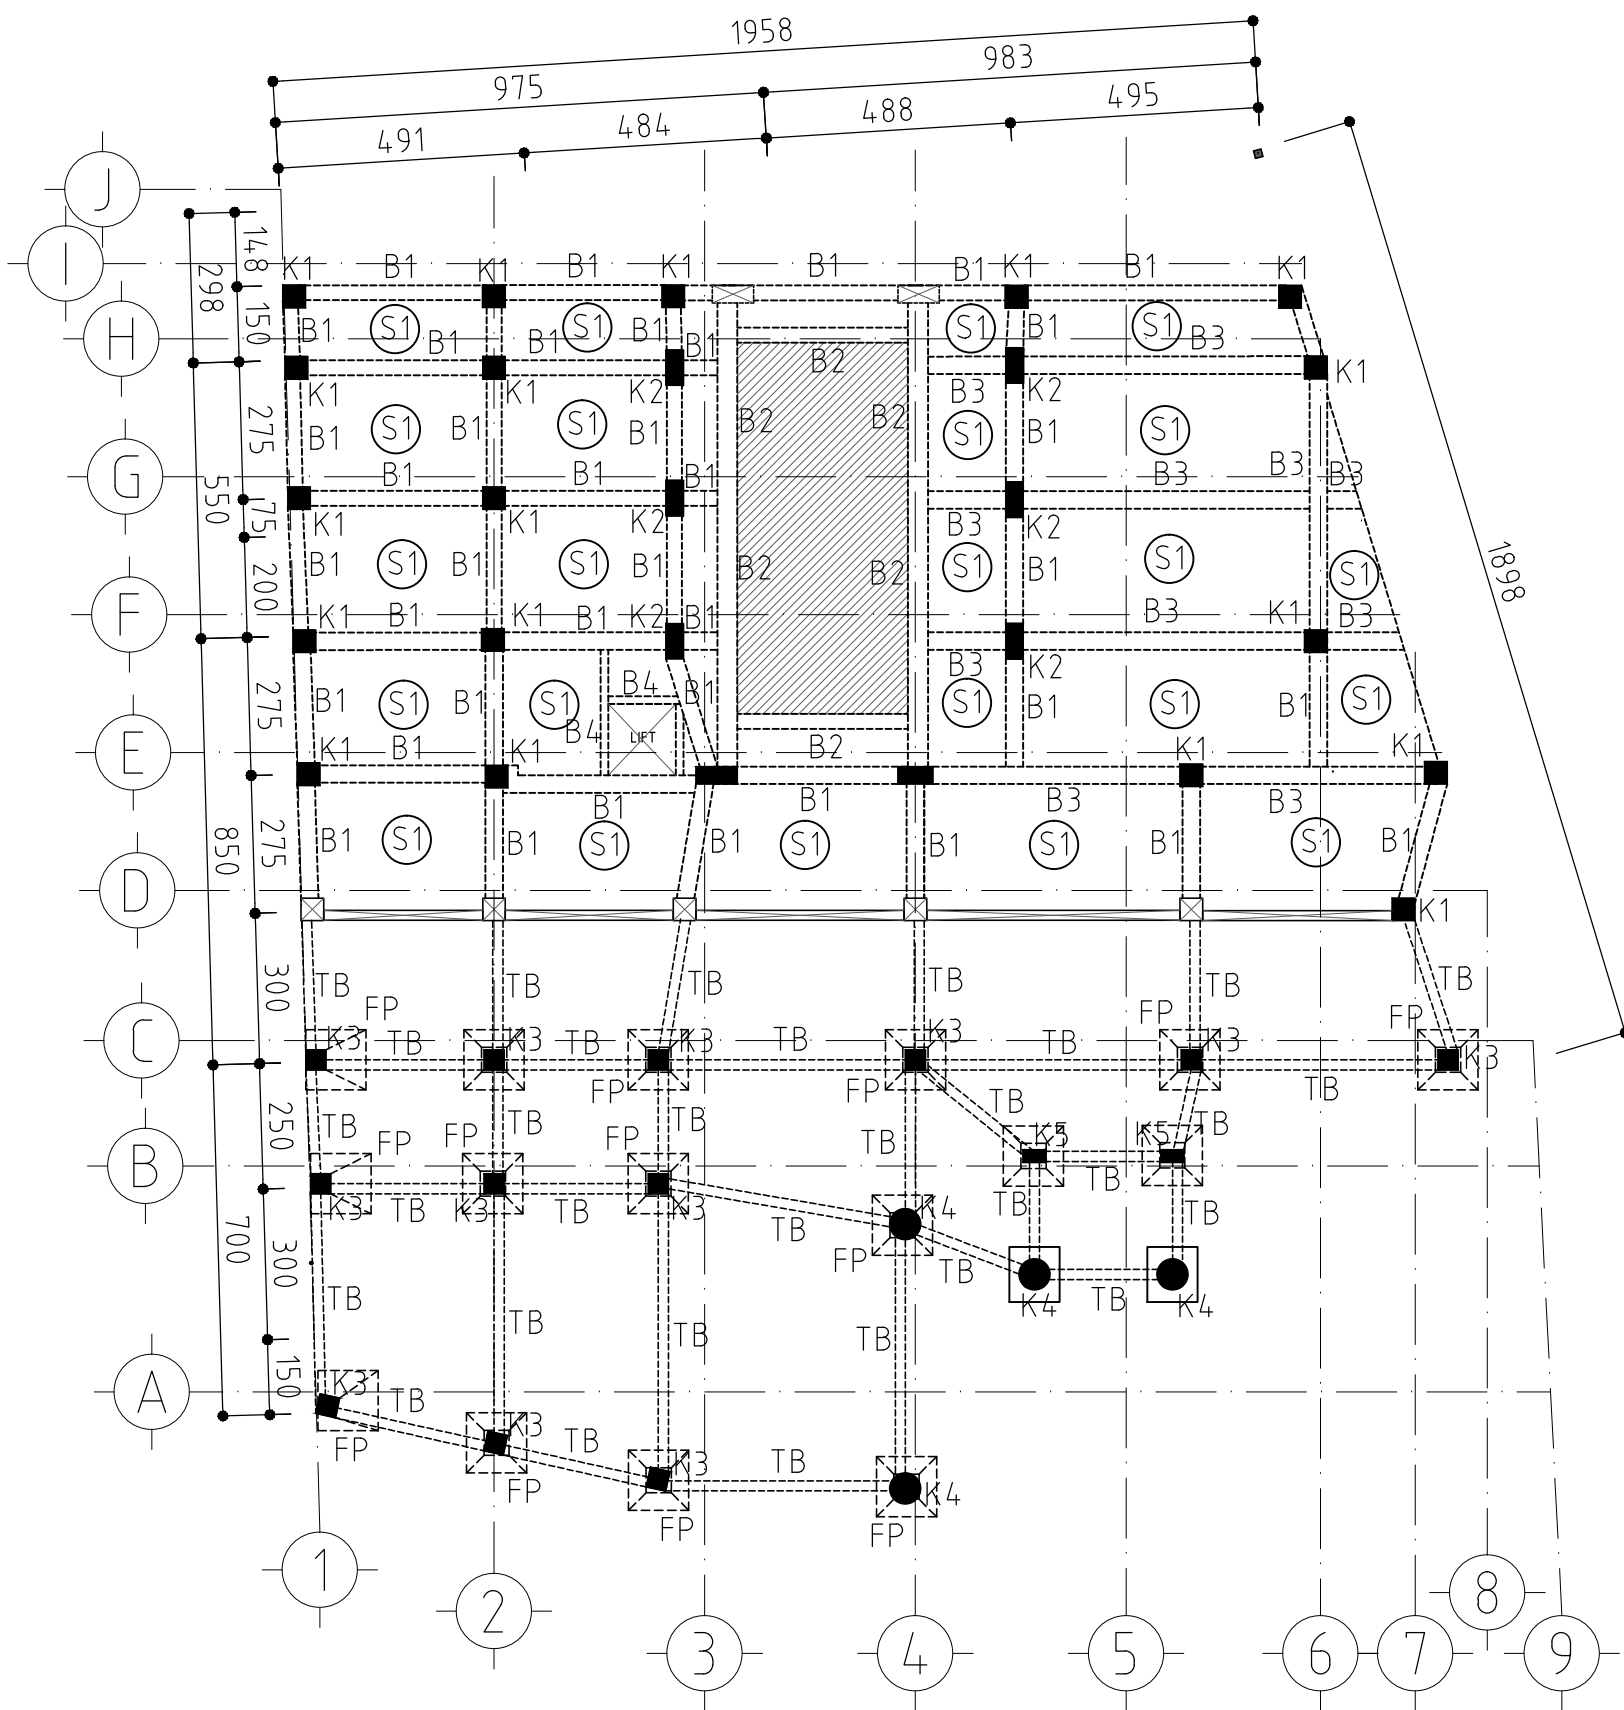


DENAH STRUKTUR LT. DASAR
SKALA 1 : 100

CATATAN
UKURAN GAMBAR TIDAK MENGIKAT, BISA DISESUAKAN
DENGAN DATA UKURAN DI LAPANGAN

PROYEK RUMAH TINGGAL			
NAMA GAMBAR DENAH STRUKTUR LT. DASAR 1 : 100		SKALA	
DIGAMBAR PERENCANA	DIPERIKSA	DISETUJUI	
STATUS GAMBAR SHOPDRAWING			
KODE GAMBAR STR-01	NO. REVISI	TANGGAL	NO. HAL A-014
KONTRAKTOR ELLA HERLIAH Komplek Setra Regency B 51			
G.D.R ARCHITECT ENGINEERING-CIVIL-MECHANICAL & ELECTRICAL ARCHITECTURE-BRITISH			
NAMA PROYEK			
PEMILIK			
NO. R E V I S I			
TANGGAL			
PARAF			

☒ KOLOM STOP DI LT ATAS

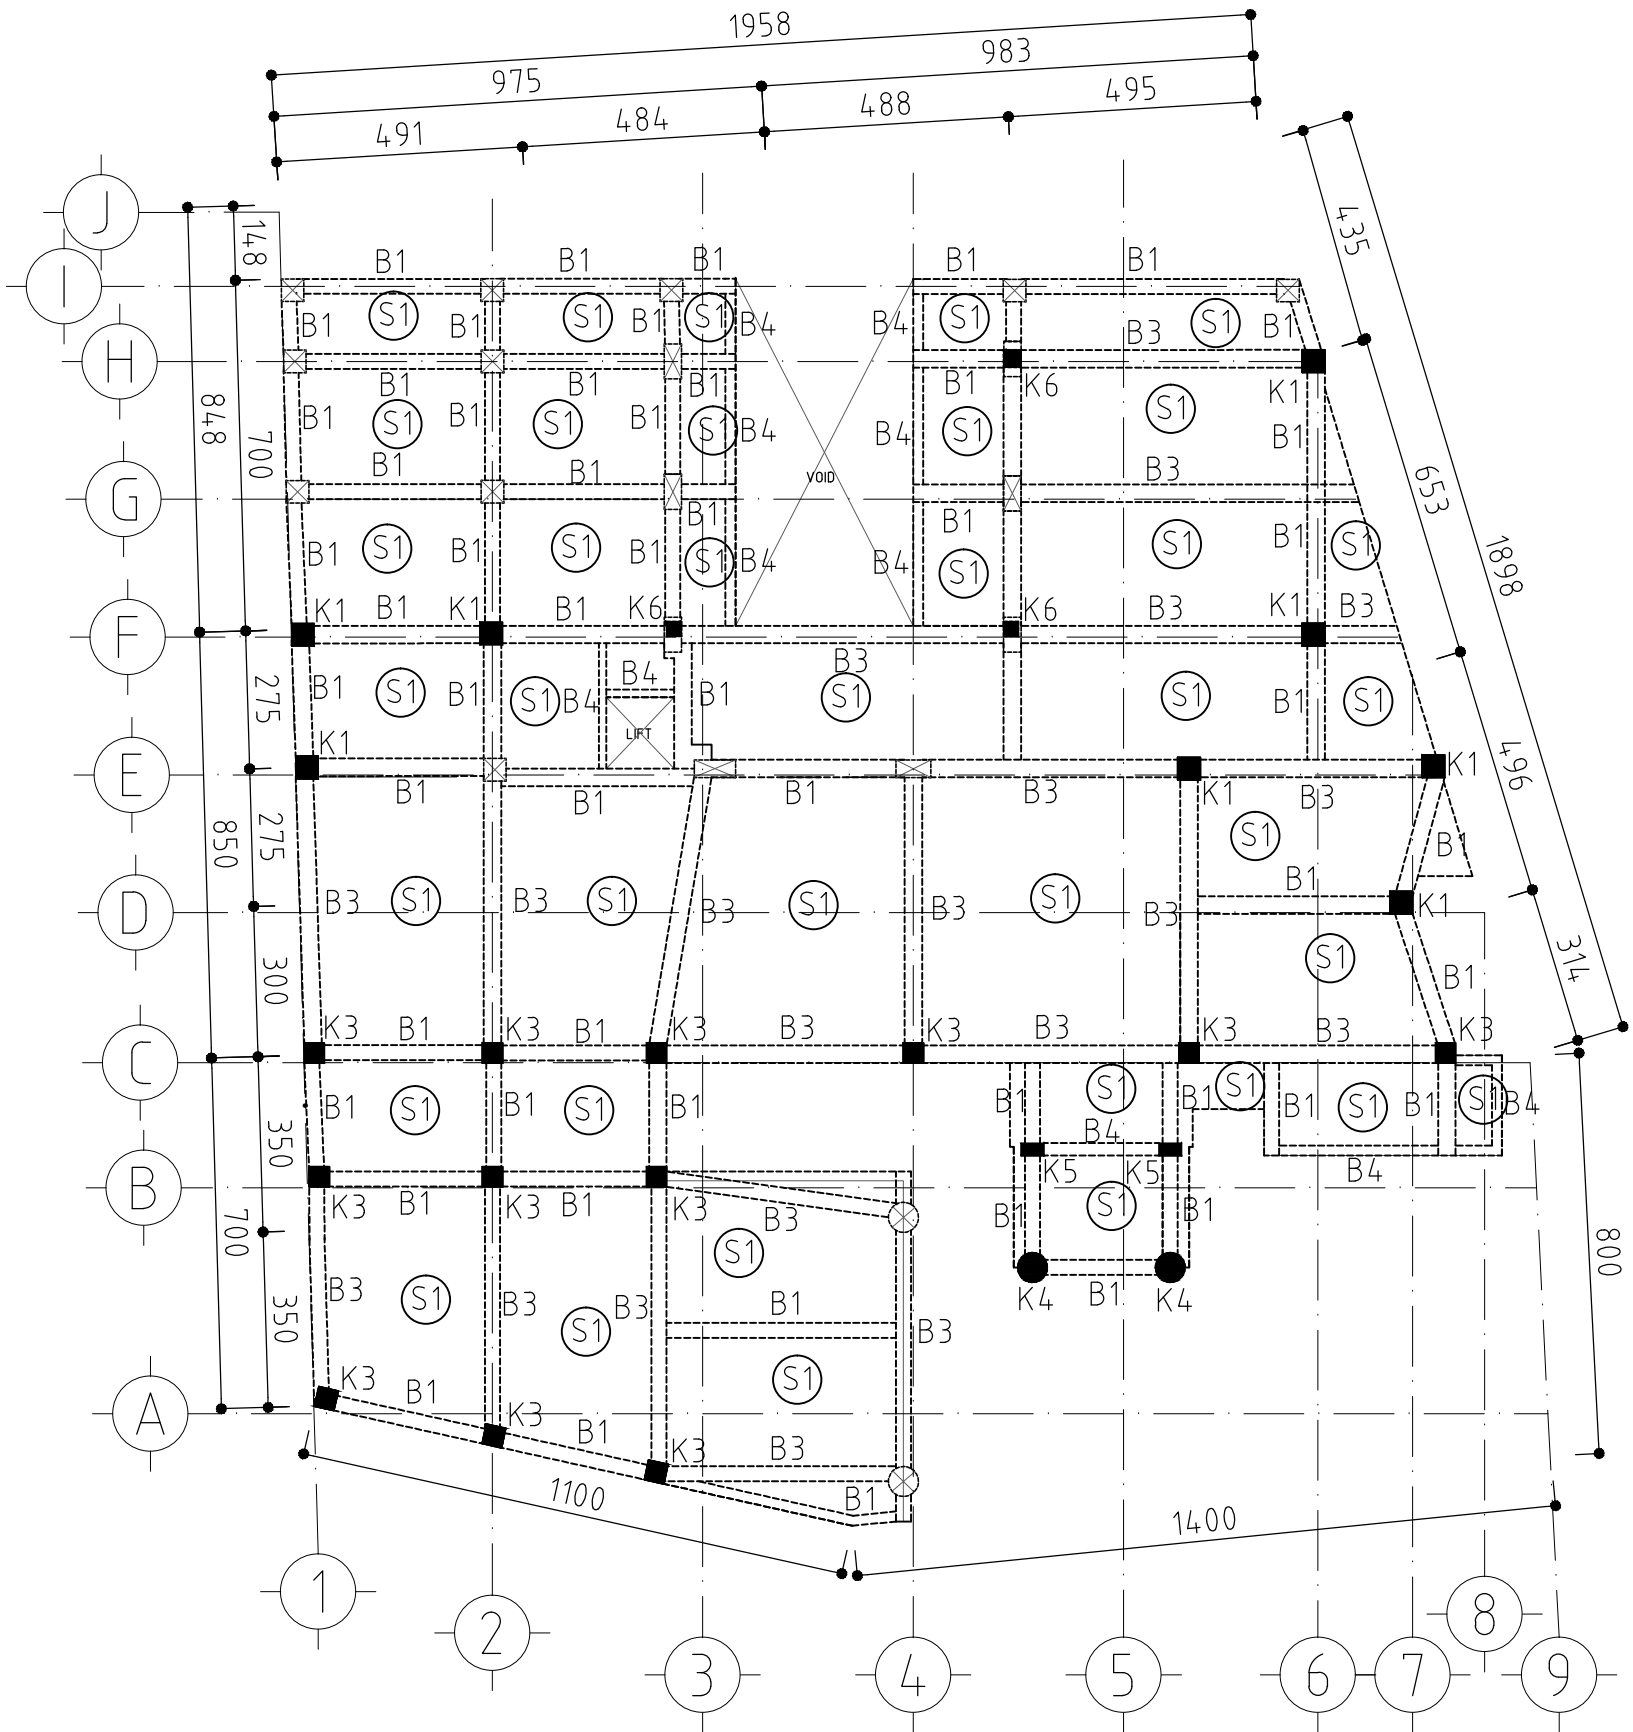


DENAH STRUKTUR LANTAI ATAS
SKALA 1 : 100

CATATAN
UKURAN GAMBAR TIDAK MENGIKAT, BISA DISESUAIKAN
DENGAN DATA UKURAN DI LAPANGAN

<p>PROYEK RUMAH TINGGAL</p>				<p>G.D.R ARCHITECT ENGINEERING - CIVIL - MECHANICAL & ELECTRICAL ARCHITECTURE - INTERIOR</p>	
<p>NAMA GAMBAR DENAH STRUKTUR LT ATAS</p>		<p>SKALA 1 : 100</p>		<p>KONTRAKTOR ELLA HERLIAH Komplek Setra Regency B 51</p>	
<p>DIGAMBAR PERENCANA</p>		<p>DIPERIKSA</p>		<p>DISETUIJUI</p>	
<p>TAUFIK</p>		<p>RAHMAN TAUFIK</p>		<p>STATUS GAMBAR SHOPDRAWING</p>	
<p>KODE GAMBAR STR-01</p>	<p>NO. REVISI</p>	<p>TANGGAL</p>	<p>NO. HAL</p>	<p>A-015</p>	

☒ KOLOM STOP DI LT ATAP

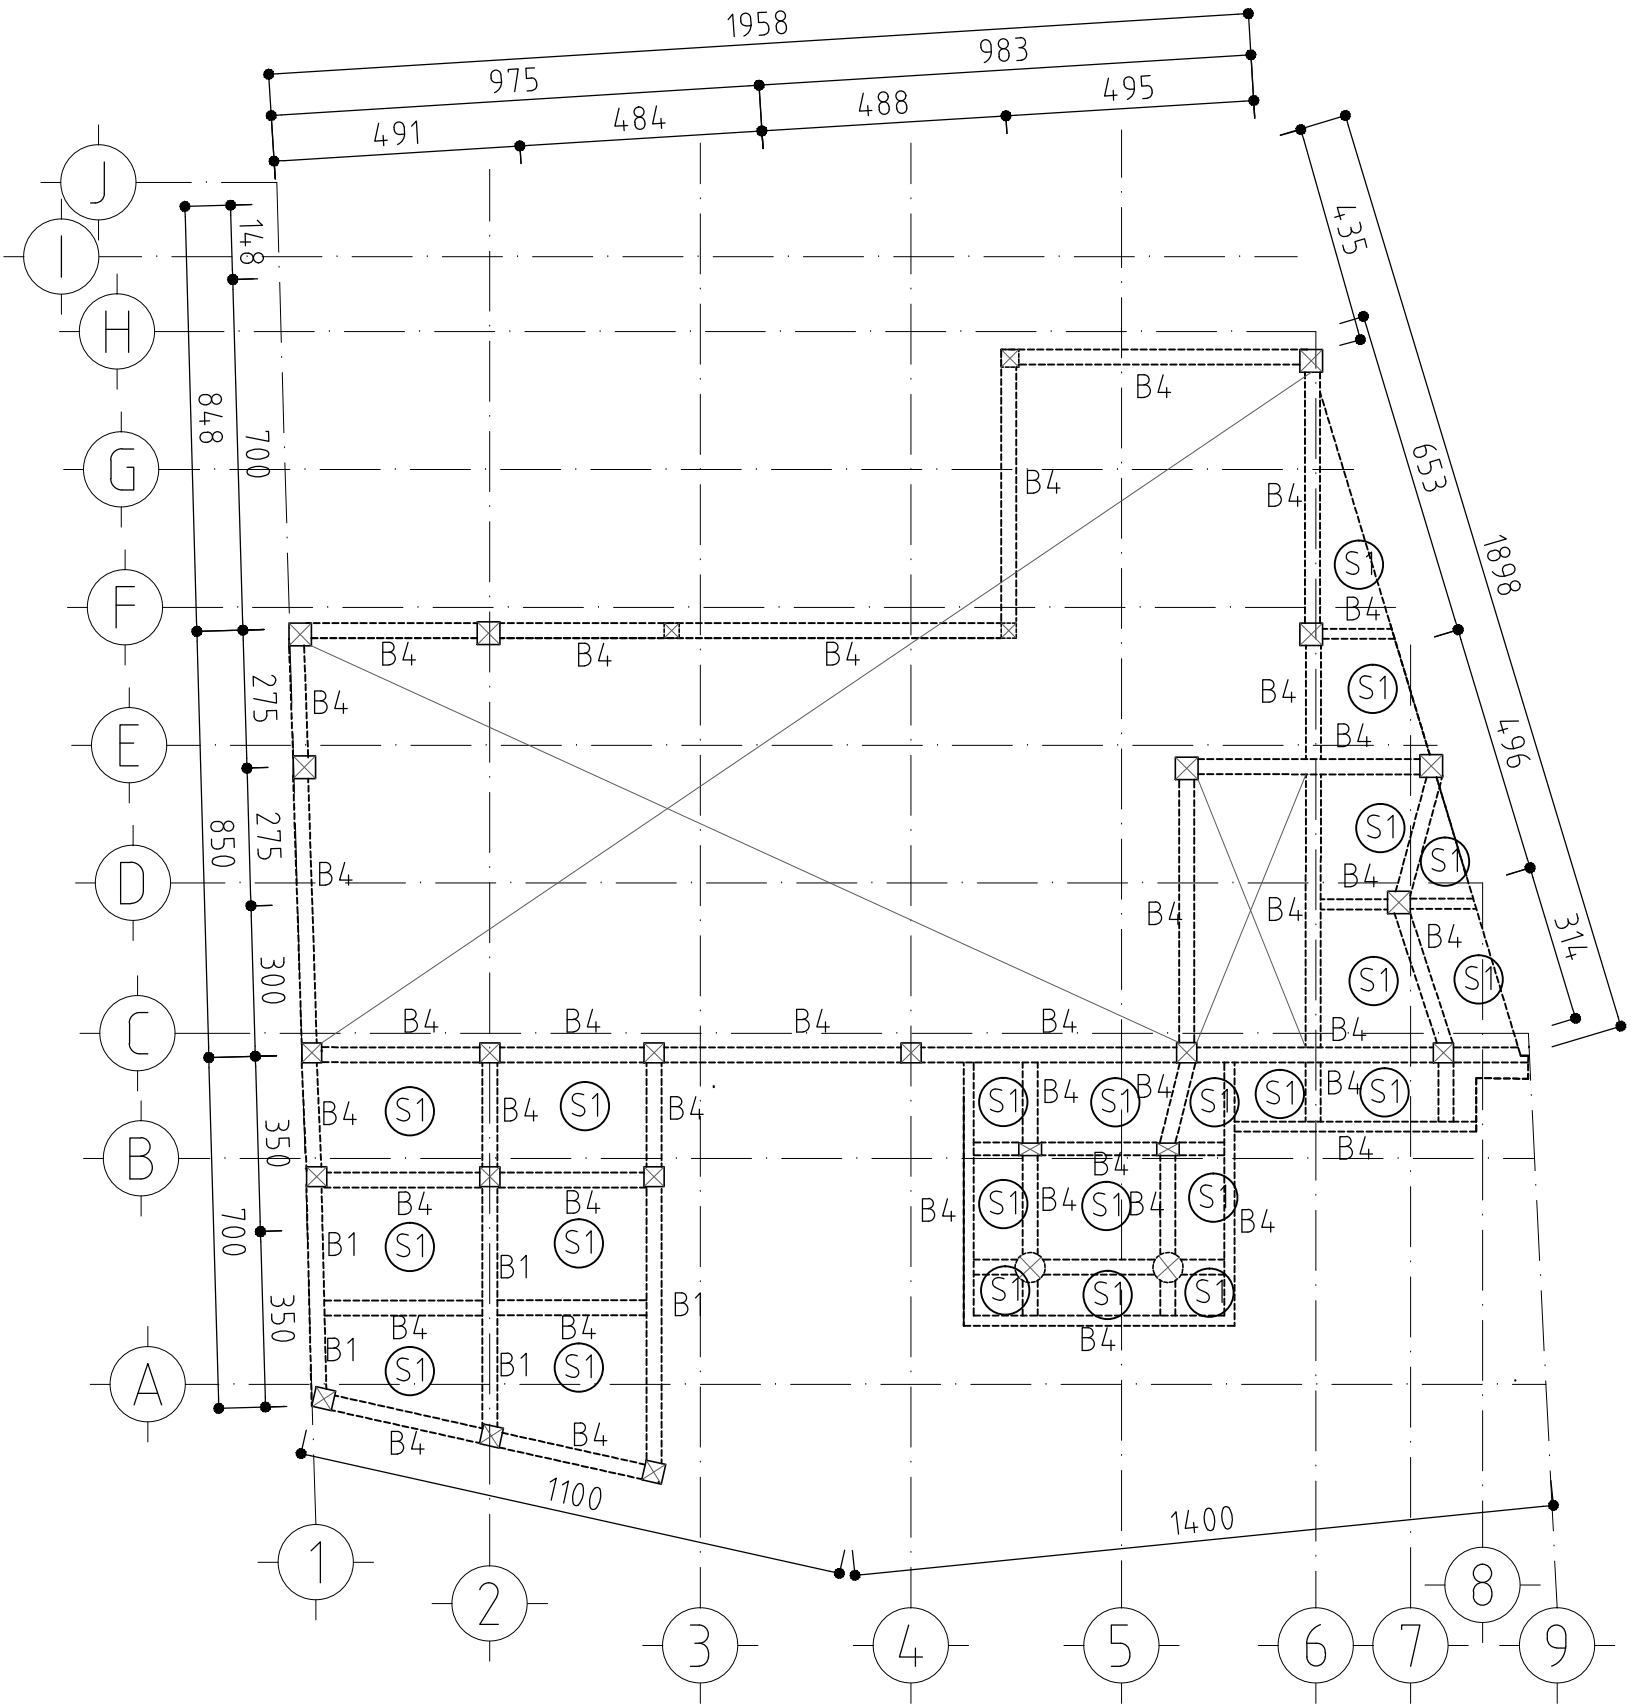

☉ DENAH STRUKTUR LT ATAP
SKALA 1 : 100

CATATAN
UKURAN GAMBAR TIDAK MENGIKAT, BISA DISESUAKAN
DENGAN DATA UKURAN DI LAPANGAN

NO	REVISI	TANGGAL	PARAF

KONTRAKTOR
G.D.R ARCHITECT
ENGINEERING - CIVIL - MECHANICAL & ELECTRICAL
ARCHITECTURE - PARTNER

NAMA PROYEK
PROYEK RUMAH TINGGAL

NAMA GAMBAR
DENAH STRUKTUR LT ATAP 1 : 100
SKALA

DIGAMBAR PERENCANA DIPERIKSA DISETUJUI
TAUFIK

STATUS GAMBAR
SHOPDRAWING

KODE GAMBAR	NO. REVISI	TANGGAL	NO. HAL
STR-01			A-016

CATATAN

UKURAN GAMBAR TIDAK MENGIKAT, BISA DISESUAIKAN DENGAN DATA UKURAN DI LAPANGAN

MUTU BESI :
#8 BJTP 24
D10, D13, D16 BJTD 40

MUTU BETON :
BORED PILE, PILE CAP, TELAPAK K-300
KOLOM, BALOK, PELAT K-300

NO	R E V I S I	TANGGAL	PARAF

PEMILIK

ELLA HERLIAH
Komplek Setra Regency B 51

KONTRAKTOR

G.D.R
ARCHITECT
ENGINEERING - CIVIL - MECHANICAL & ELECTRICAL
ARCHITECTURE - DRAFTER

NAMA PROYEK

**PROYEK
RUMAH TINGGAL**


NAMA GAMBAR	SKALA
DETAIL BORED PILE & PC	1 : 20

DIGAMBAR	PERENCANA	DIPERIKSA	DISETUJUI


STATUS GAMBAR

SHOPDRAWING


KODE GAMBAR	NO.REVISI	TANGGAL	NO. HAL
STR-02			A-018

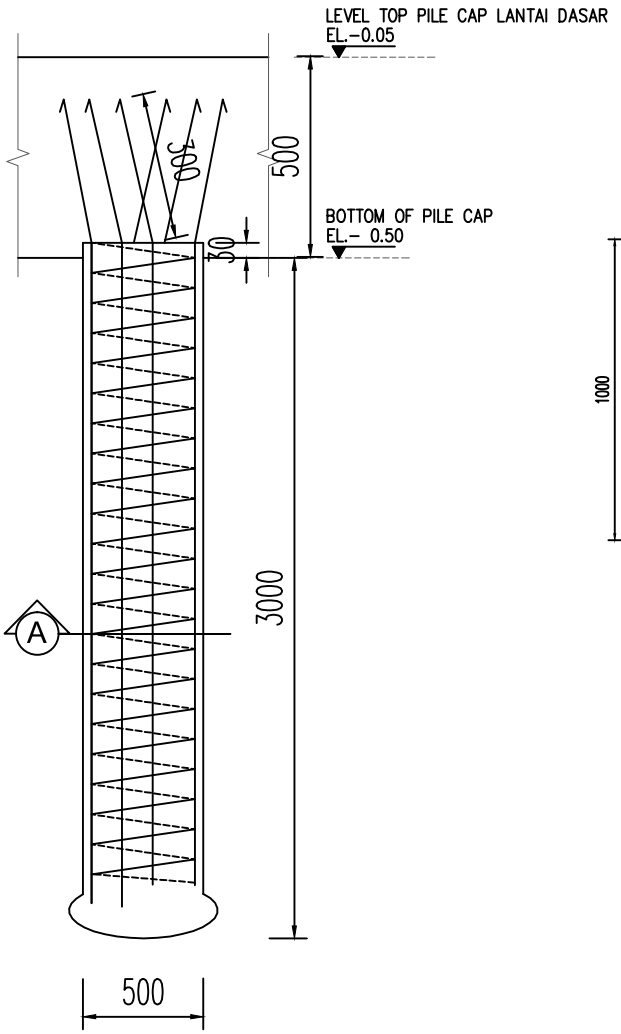


DETAIL BORED PILE Ø 500 MM
SCALE 1 : 25

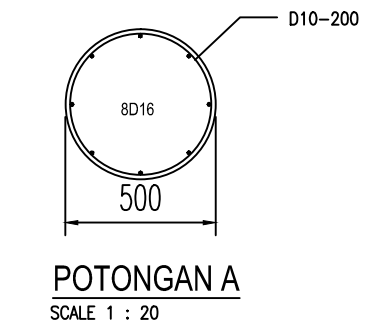


POTONGAN A
SCALE 1 : 20

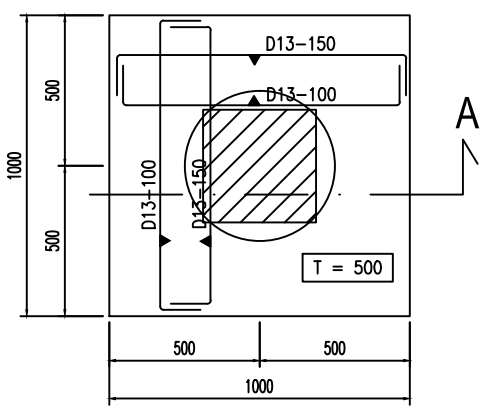


DETAIL PC1
SKALA 1 : 20

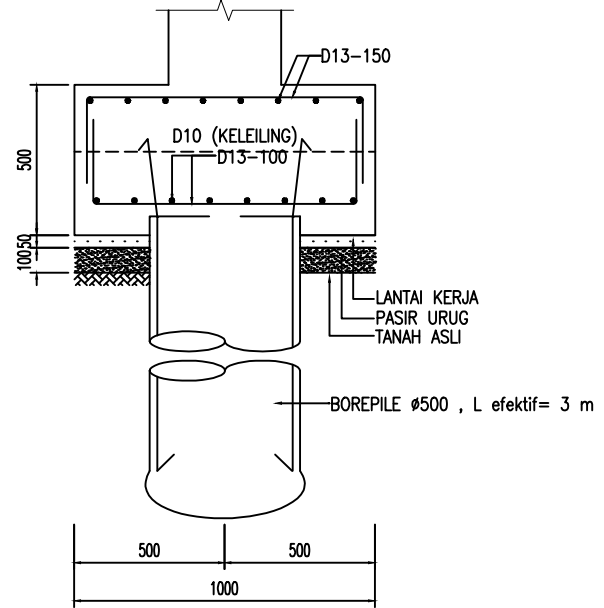

POTONGAN A
SKALA 1 : 20

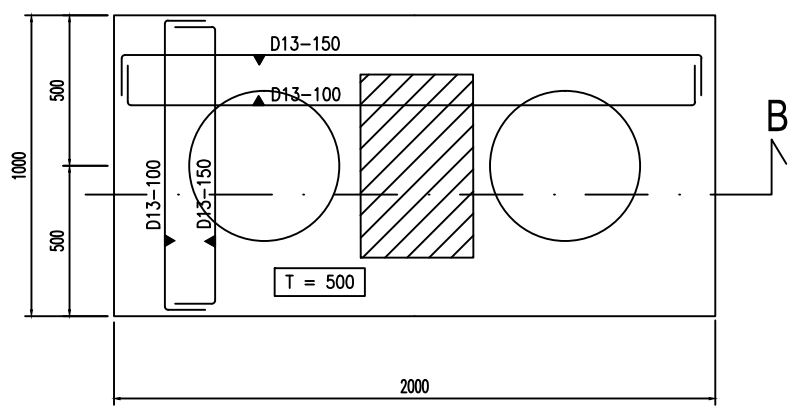

DETAIL PC2
SKALA 1 : 20

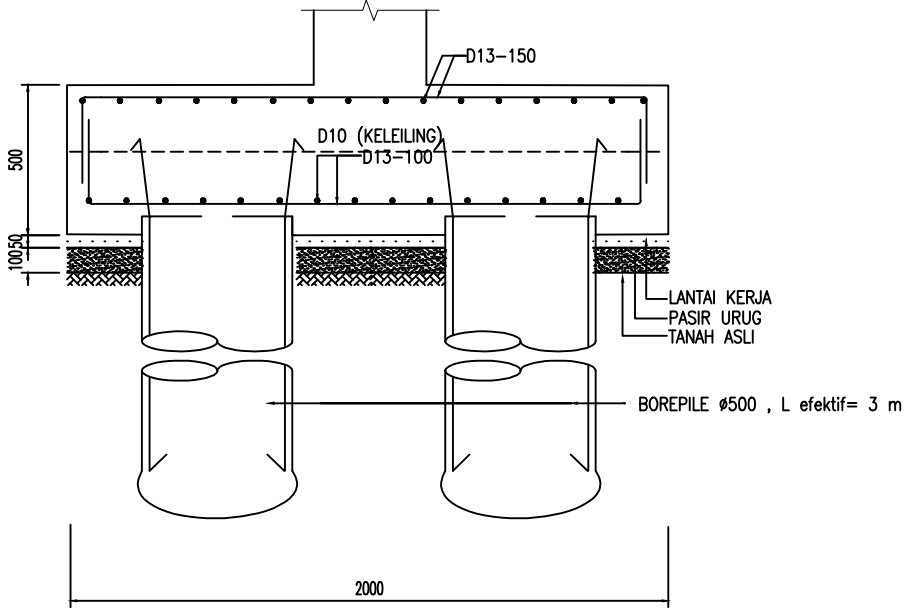


POTONGAN B
SKALA 1 : 20

RAHMAN TAUFIK, ST_email = GambarDesignRumah@gmail.com


TYPE			TYPE			TYPE		
K1			K2			K3		
LANTAI			LANTAI			LANTAI		
LT.DASAR			LT.DASAR			LT.DASAR		
POSISI	TUMPUAN	LAPANGAN	POSISI	TUMPUAN	LAPANGAN	POSISI	TUMPUAN	LAPANGAN
DIKENSI	450 / 450		DIKENSI	400 / 700		DIKENSI	400 / 400	
TOLAKSIH UTAMA	12 D 13		TOLAKSIH UTAMA	14 D 16		TOLAKSIH UTAMA	12 D 10	
SEKANG	#8 - 100	#8 - 200	SEKANG	#8 - 100	#8 - 150	SEKANG	#8 - 100	#8 - 200

TYPE			TYPE			TYPE		
K2B			K6			K11		
LANTAI			LANTAI			LANTAI		
LT.DASAR			LT.DASAR			LT.DASAR		
POSISI	TUMPUAN	LAPANGAN	POSISI	TUMPUAN	LAPANGAN	POSISI	TUMPUAN	LAPANGAN
DIKENSI	D 500		DIKENSI	250 / 450		DIKENSI	300 / 300	
TOLAKSIH UTAMA	12 D 13		TOLAKSIH UTAMA	8 D 13		TOLAKSIH UTAMA	8 D 10	
SEKANG	#8 - 100	#8 - 200	SEKANG	#8 - 100	#8 - 200	SEKANG	#8 - 100	#8 - 200
PENREKANG ARAH X	1,5 #8 - 100	1,5 #8 - 200	PENREKANG ARAH X	-	-	PENREKANG ARAH X	-	-
PENREKANG ARAH Y	1,5 #8 - 100	1,5 #8 - 200	PENREKANG ARAH Y	-	-	PENREKANG ARAH Y	-	-

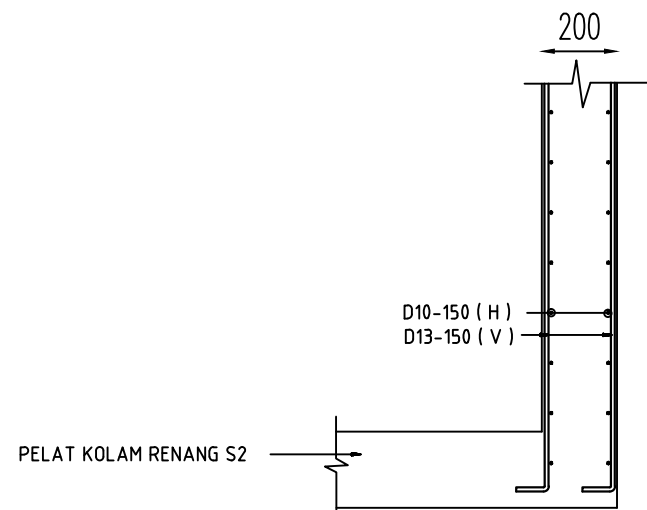

DETAIL DINDING KOLAM RENANG

SKALA 1:20

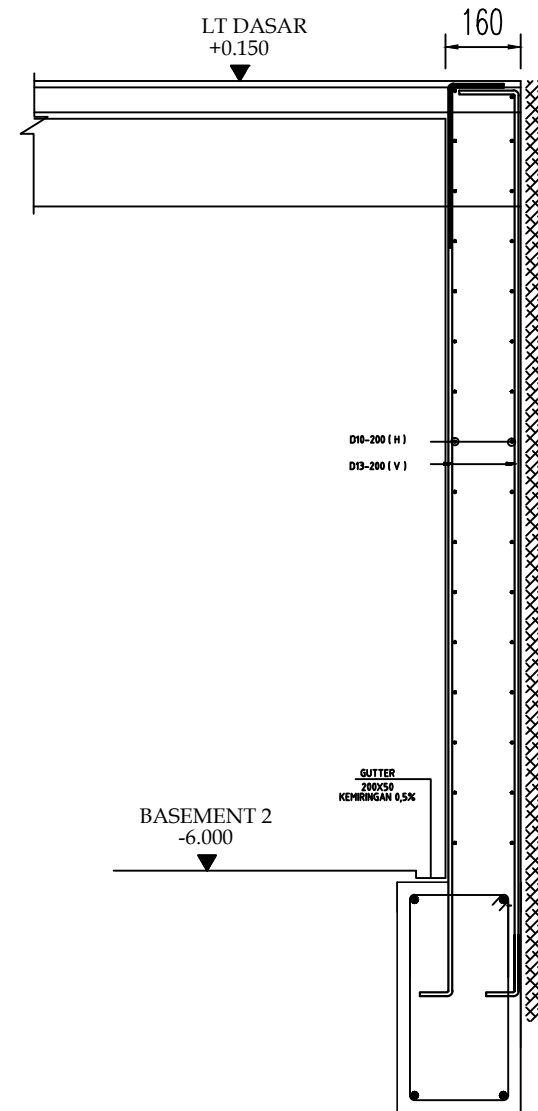

DETAIL DINDING RETAININGWALL

SKALA 1:20

CATATAN

UKURAN GAMBAR TIDAK MENGIKAT, BISA DISESUAIKAN DENGAN DATA UKURAN DI LAPANGAN
 MUTU BESI :
 #8 BJTP 24
 D10, D13, D16 BJTD 40
 MUTU BETON :
 BORED PILE, PILE CAP, TELAPAK K-300
 KOLOM, BALOK, PELAT K-300

△			
△			
△			
△			
△			
△			
△			
△			
△			
△			
△			
△			

NO	REVISI	TANGGAL	PARAF
----	--------	---------	-------

PEMILIK
 ELLA HERLIAH
 Komplek Setra Regency B 51

KONTRAKTOR

 G.D.R ARCHITECT
 ENGINEERING - CIVIL - MECHANICAL & ELECTRICAL ARCHITECTURE - DRAFTER

NAMA PROYEK
 PROYEK
 RUMAH TINGGAL


NAMA GAMBAR	SKALA
DETAIL KOLOM & RW	NTS

DIGAMBAR	PERENCANA	DIPERIKSA	DISETUJUI
TAUFIK			

STATUS GAMBAR
 SHOPDRAWING

KODE GAMBAR	NO.REVISI	TANGGAL	NO. HAL
STR-02	△		A-020

RAHMAN TAUFIK, ST_email = GambarDesignRumah@gmail.com

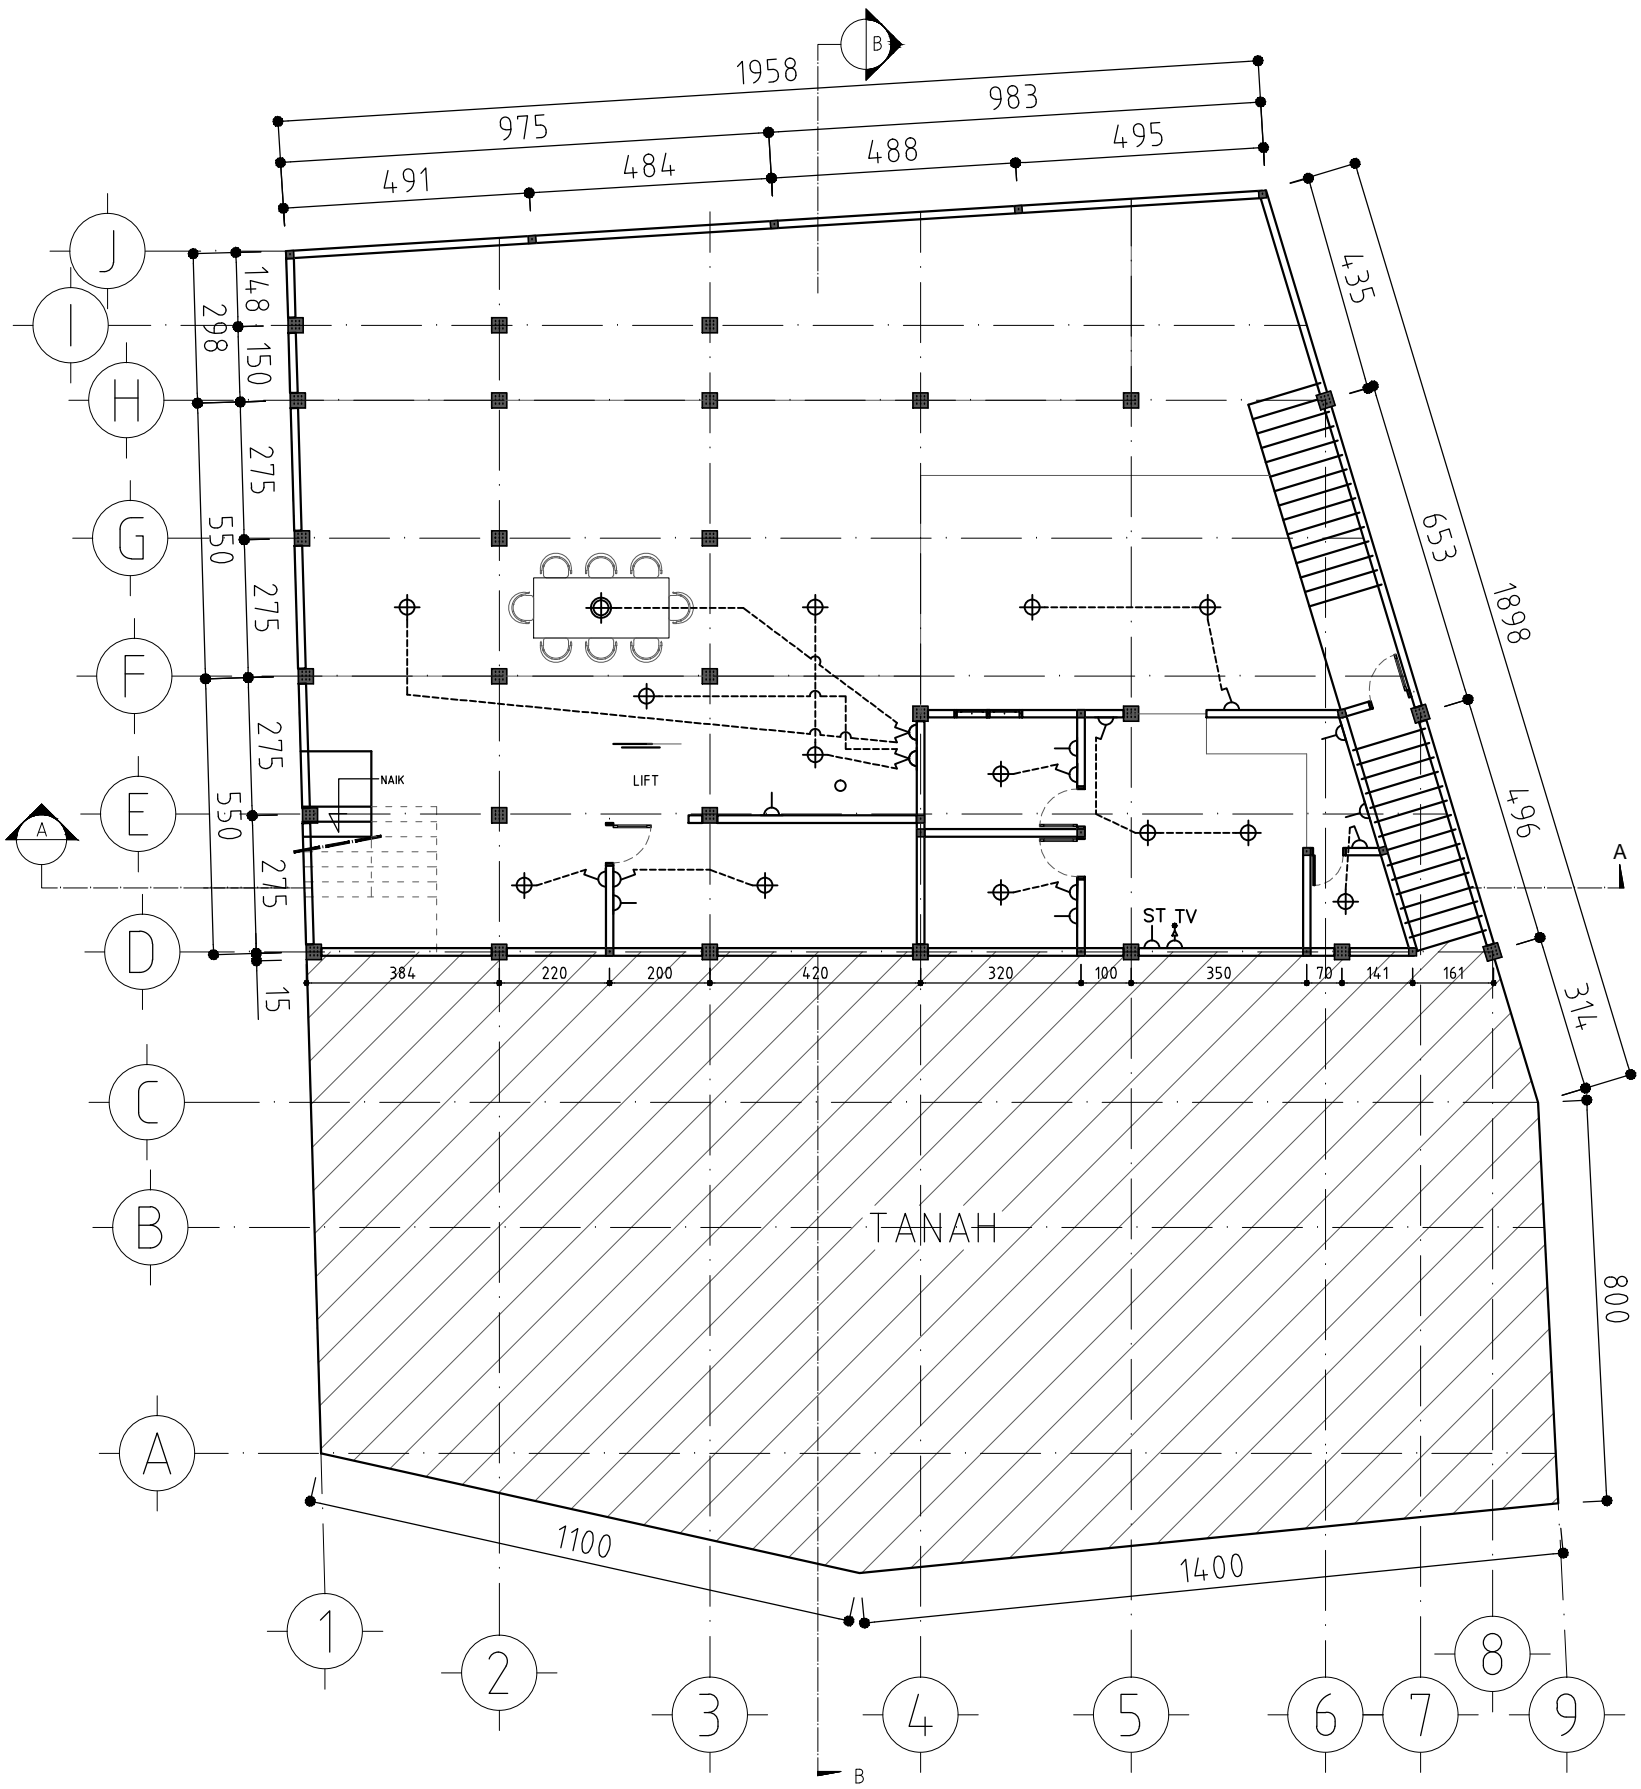


INSTALASI LISTRIK LANTAI B2

SKALA 1 : 100

- ⏏ : STOP KONTAK
- ⏏ : SAKLAR TUNGGAL
- ⏏ : SAKLAR GANDA
- ⏏ : ANTENA TV OUTLET
- ⏏ : TELEPON OUTLET
- ⏏ : STOP KONTAK AC/ WATER HEATER
- ⏏ : KWH METER
- ⏏ : MCB / PANEL
- ⊕ : CHANDELLIER LAMPU GANTUNG
- ⊕ : UPSPOT LIGHT LAMPU SOROT
- ⊕ : DOWN LIGHT LAMPU PIJAR

CATATAN
 UKURAN GAMBAR TIDAK MENGIKAT, BISA DISESUWAKAN
 DENGAN DATA UKURAN DI LAPANGAN

PROYEK RUMAH TINGGAL		SKALA 1 : 100	
NAMA GAMBAR INST. LISTRIK LANTAI B2		STATUS GAMBAR SHOPDRAWING	
DIGAMBAR RAHMAN TAUFIK	PERENCANA RAHMAN TAUFIK	DIPERIKSA RAHMAN TAUFIK	DISETILUI RAHMAN TAUFIK
KODE GAMBAR UTL-01	NO. REVISI 1	TANGGAL -	NO. HAL E-021
KONTRAKTOR ELLA HERLIAH Komplek Setra Regency B 51			
ARCHITECT G.D.R ARCHITECT ENGINEERING-CIVIL-MECHANICAL & ELECTRICAL ARCHITECTURE-BRITISH			
NO. 1	REVISI -	TANGGAL -	PARAF -

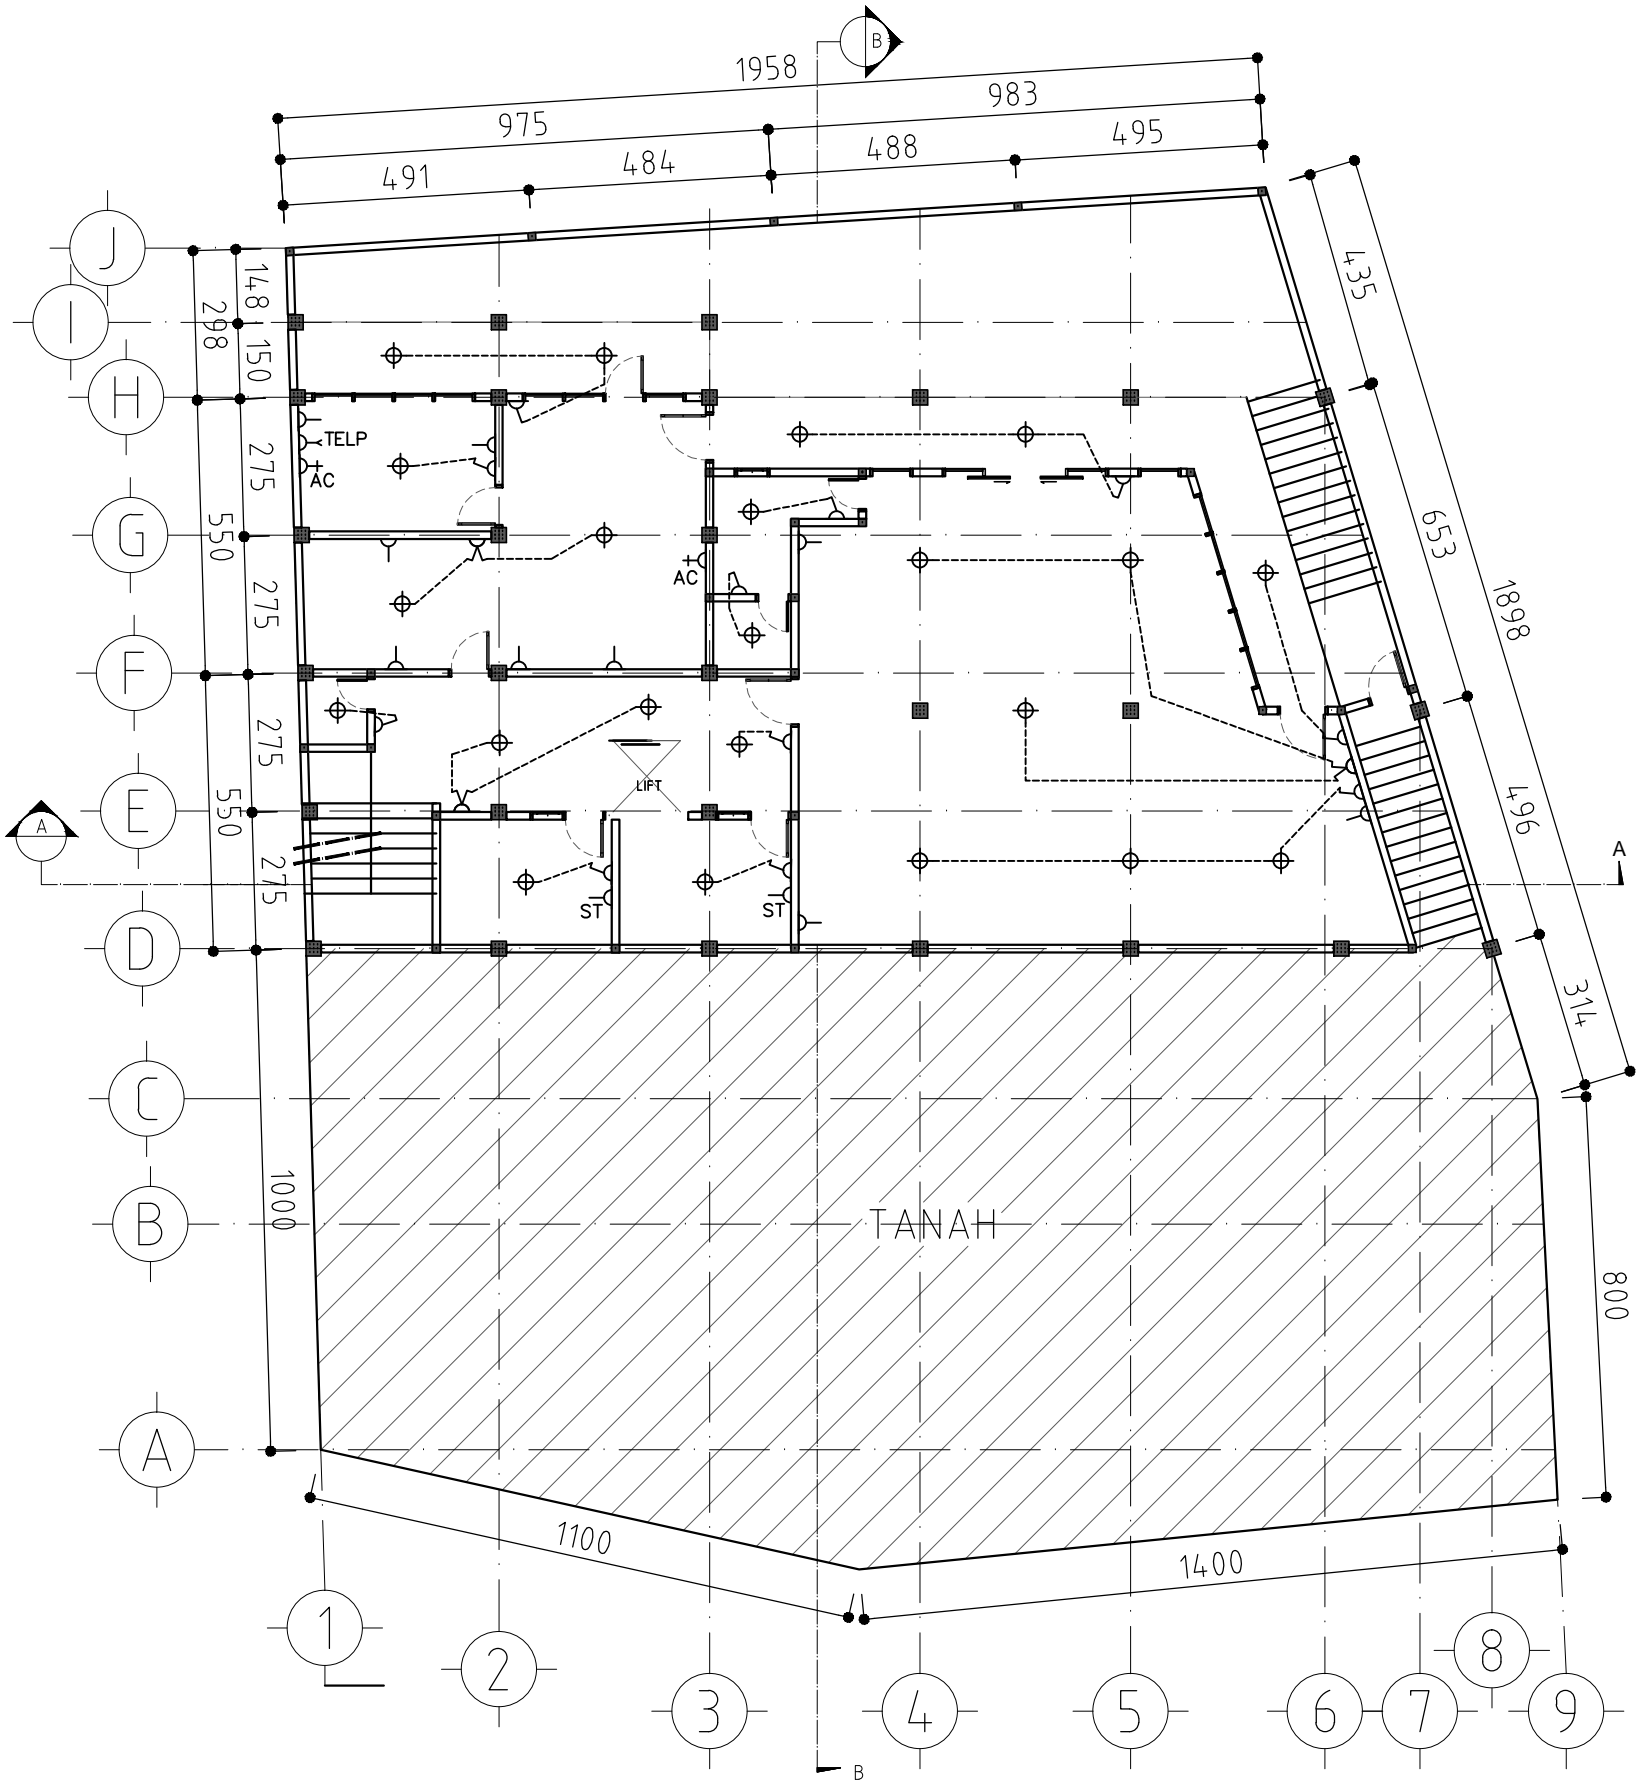


INSTALASI LISTRIK LANTAI B1

SKALA 1 : 100

- ⏏ : STOP KONTAK
- ⏏ : SAKLAR TUNGGAL
- ⏏ : SAKLAR GANDA
- ⏏ : ANTENA TV OUTLET
- ⏏ : TELEPON OUTLET
- ⏏ : STOP KONTAK AC / WATER HEATER
- ⏏ : KWH METER
- ⏏ : MCB / PANEL
- ⊕ : CHANDELLIER LAMPU GANTUNG
- ⊕ : UPSPOT LIGHT LAMPU SOROT
- ⊕ : DOWN LIGHT LAMPU PIJAR

CATATAN
 UKURAN GAMBAR TIDAK MENGIKAT, BISA DISESUAIKAN
 DENGAN DATA UKURAN DI LAPANGAN

PROYEK RUMAH TINGGAL			
NAMA GAMBAR	INST. LISTRIK LANTAI B1	SKALA	1 : 100
DIGAMBAR	PERENCANA	DIPERIKSA	DISETUIJUI
TAUFIK			
STATUS GAMBAR SHOPDRAWING			
KODE GAMBAR	NO. REVISI	TANGGAL	NO. HAL
UTL-01			E-022

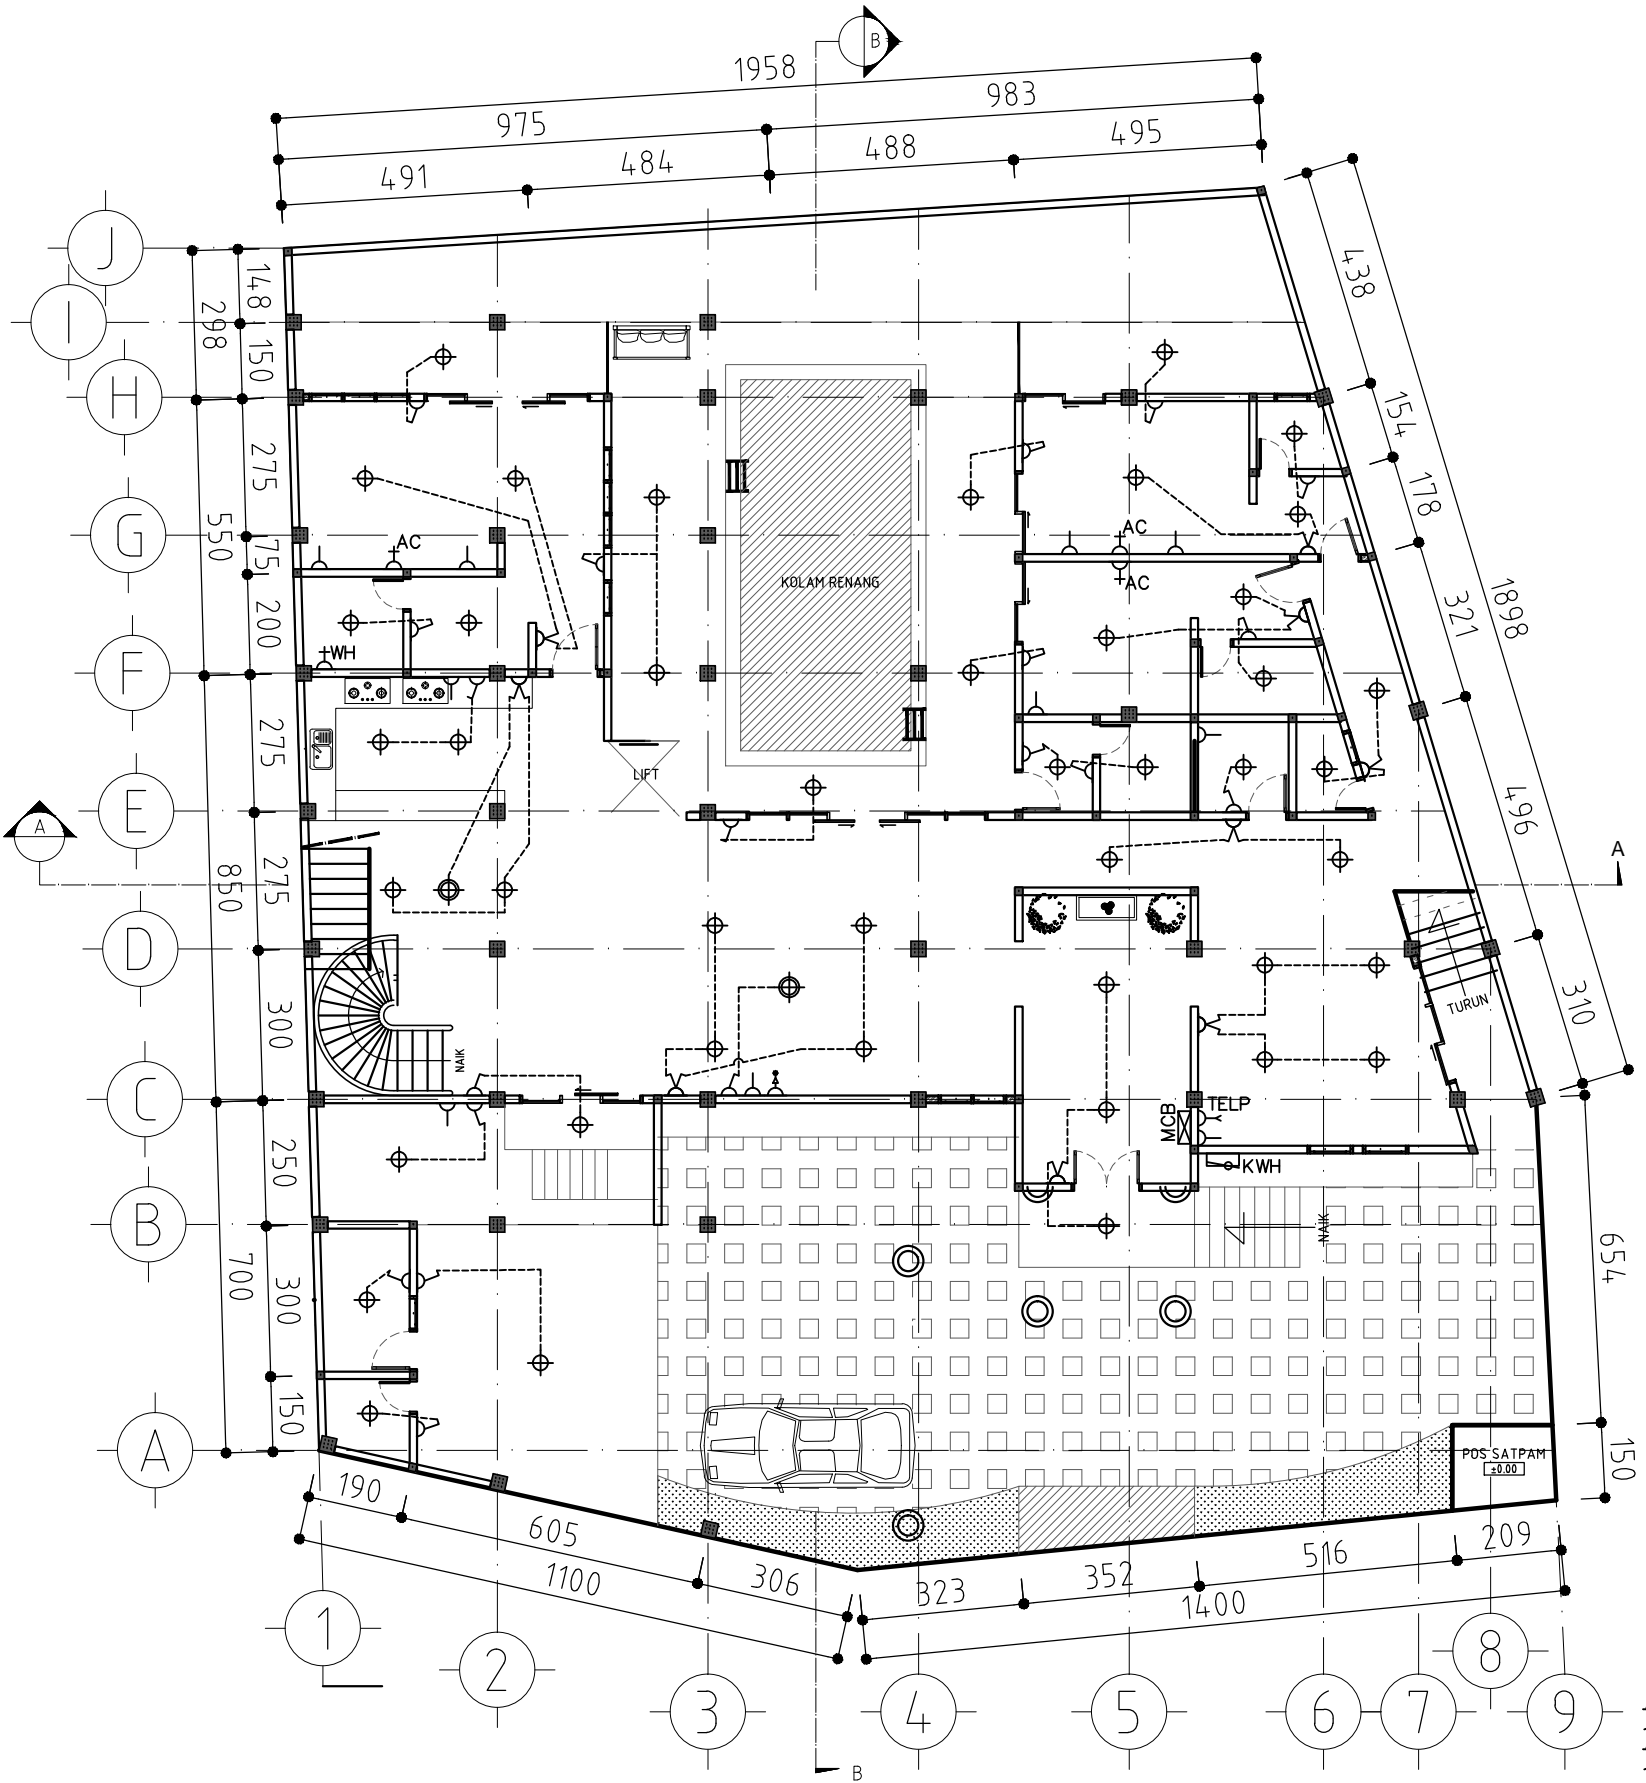


INSTALASI LISTRIK LANTAI DASAR

SKALA 1 : 100

- ⏏ : STOP KONTAK
- ⏏ : SAKLAR TUNGGAL
- ⏏ : SAKLAR GANDA
- 📶 : ANTENA TV OUTLET
- ☎ : TELEPON OUTLET
- ⏏ : STOP KONTAK AC / WATER HEATER
- ⏏ : KWH METER
- ⏏ : MCB / PANEL
- ⊕ : CHANDELLIER LAMPU GANTUNG
- ⊕ : UPSPOT LIGHT LAMPU SOROT
- ⊕ : DOWN LIGHT LAMPU PIJAR

CATATAN			
UKURAN GAMBAR TIDAK MENGIKAT, BISA DISSUJUKAN DENGAN DATA UKURAN DI LAPANGAN			
KONTRAKTOR			
G.D.R ARCHITECT ENGINEERING-CIVIL-MECHANICAL & ELECTRICAL ARCHITECTURE - BRITISH			
NAMA PROYEK PROYEK RUMAH TINGGAL			
NAMA GAMBAR		SKALA	
INST. LISTRIK LT. DASAR		1 : 100	
DIGAMBAR	PERENCANA	DIPERIKSA	DISETILUI
TAUFIK			
STATUS GAMBAR			
SHOPDRAWING			
KODE GAMBAR	NO. REVISI	TANGGAL	NO. HAL
UTL-01			E-023
RAHMAN TAUFIK, ST email = GambarDesignRumah@gmail.com			

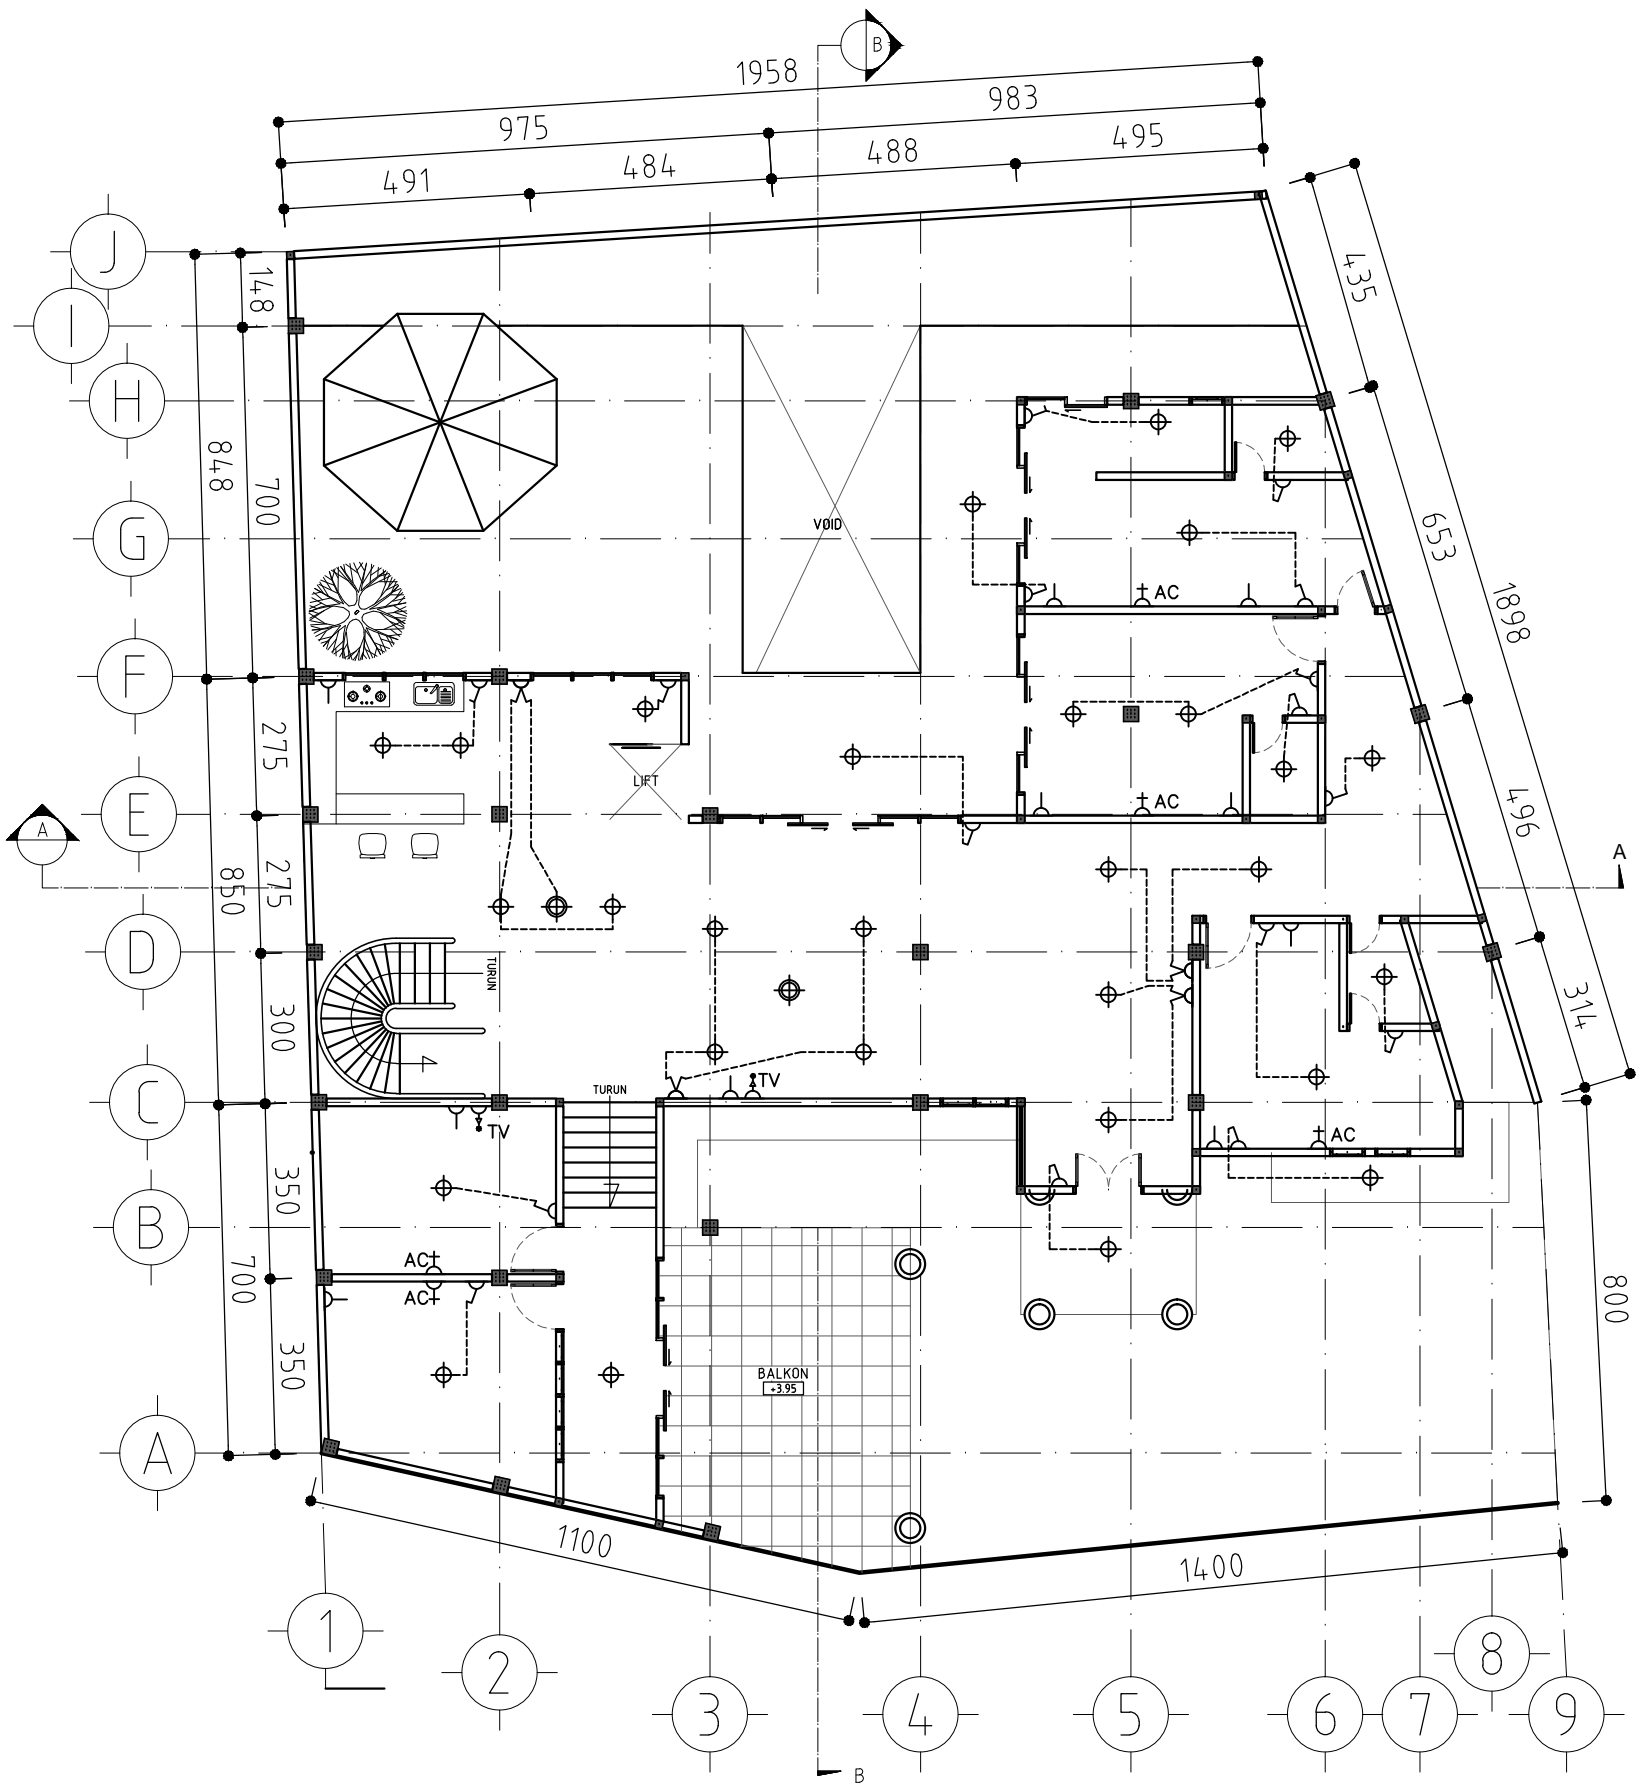

INSTALASI LISTRIK LANTAI ATAS

SKALA 1 : 100

- ⏏ : STOP KONTAK
- ⏏ : SAKLAR TUNGGAL
- ⏏ : SAKLAR GANDA
- ⏏ : ANTENA TV OUTLET
- ⏏ : TELEPON OUTLET
- ⏏ : STOP KONTAK AC / WATER HEATER
- ⏏ : KWH METER
- ⏏ : MCB / PANEL
- ⊕ : CHANDELLIER LAMPU GANTUNG
- ⊕ : UPSPOT LIGHT LAMPU SOROT
- ⊕ : DOWN LIGHT LAMPU PIJAR

CATATAN
 UKURAN GAMBAR TIDAK MENGIKAT, BISA DISESUAIKAN
 DENGAN DATA UKURAN DI LAPANGAN


PROYEK RUMAH TINGGAL			
NAMA GAMBAR	SKALA		
INST. LISTRIK LT. ATAS	1 : 100		
DIGAMBAR	PERENCANA	DIPERIKSA	DISETUIJUI
TAUFIK			
STATUS GAMBAR SHOPDRAWING			
KODE GAMBAR	NO. REVISI	TANGGAL	NO. HAL
UTL-01			E-024


KONTRAKTOR

G.D.R ARCHITECT
 ENGINEERING - CIVIL - MECHANICAL & ELECTRICAL ARCHITECTURE - INTERIOR

ELLA HERLIAH
 Komplek Setra Regency B 51

AW	-PIPA TEBAL, UNTUK PERAIRAN YG MEMILIKI TEKANAN(UKURAN 3/4 INCHI)
▲	- ARAH SALURAN AIR
---	-PIPA PVC
CD	- CLOSET DUDUK (AMERICAN STANDART)
SW	-SHOWER
KR	-KERAN STANDAR
WS	-WASTAFEL

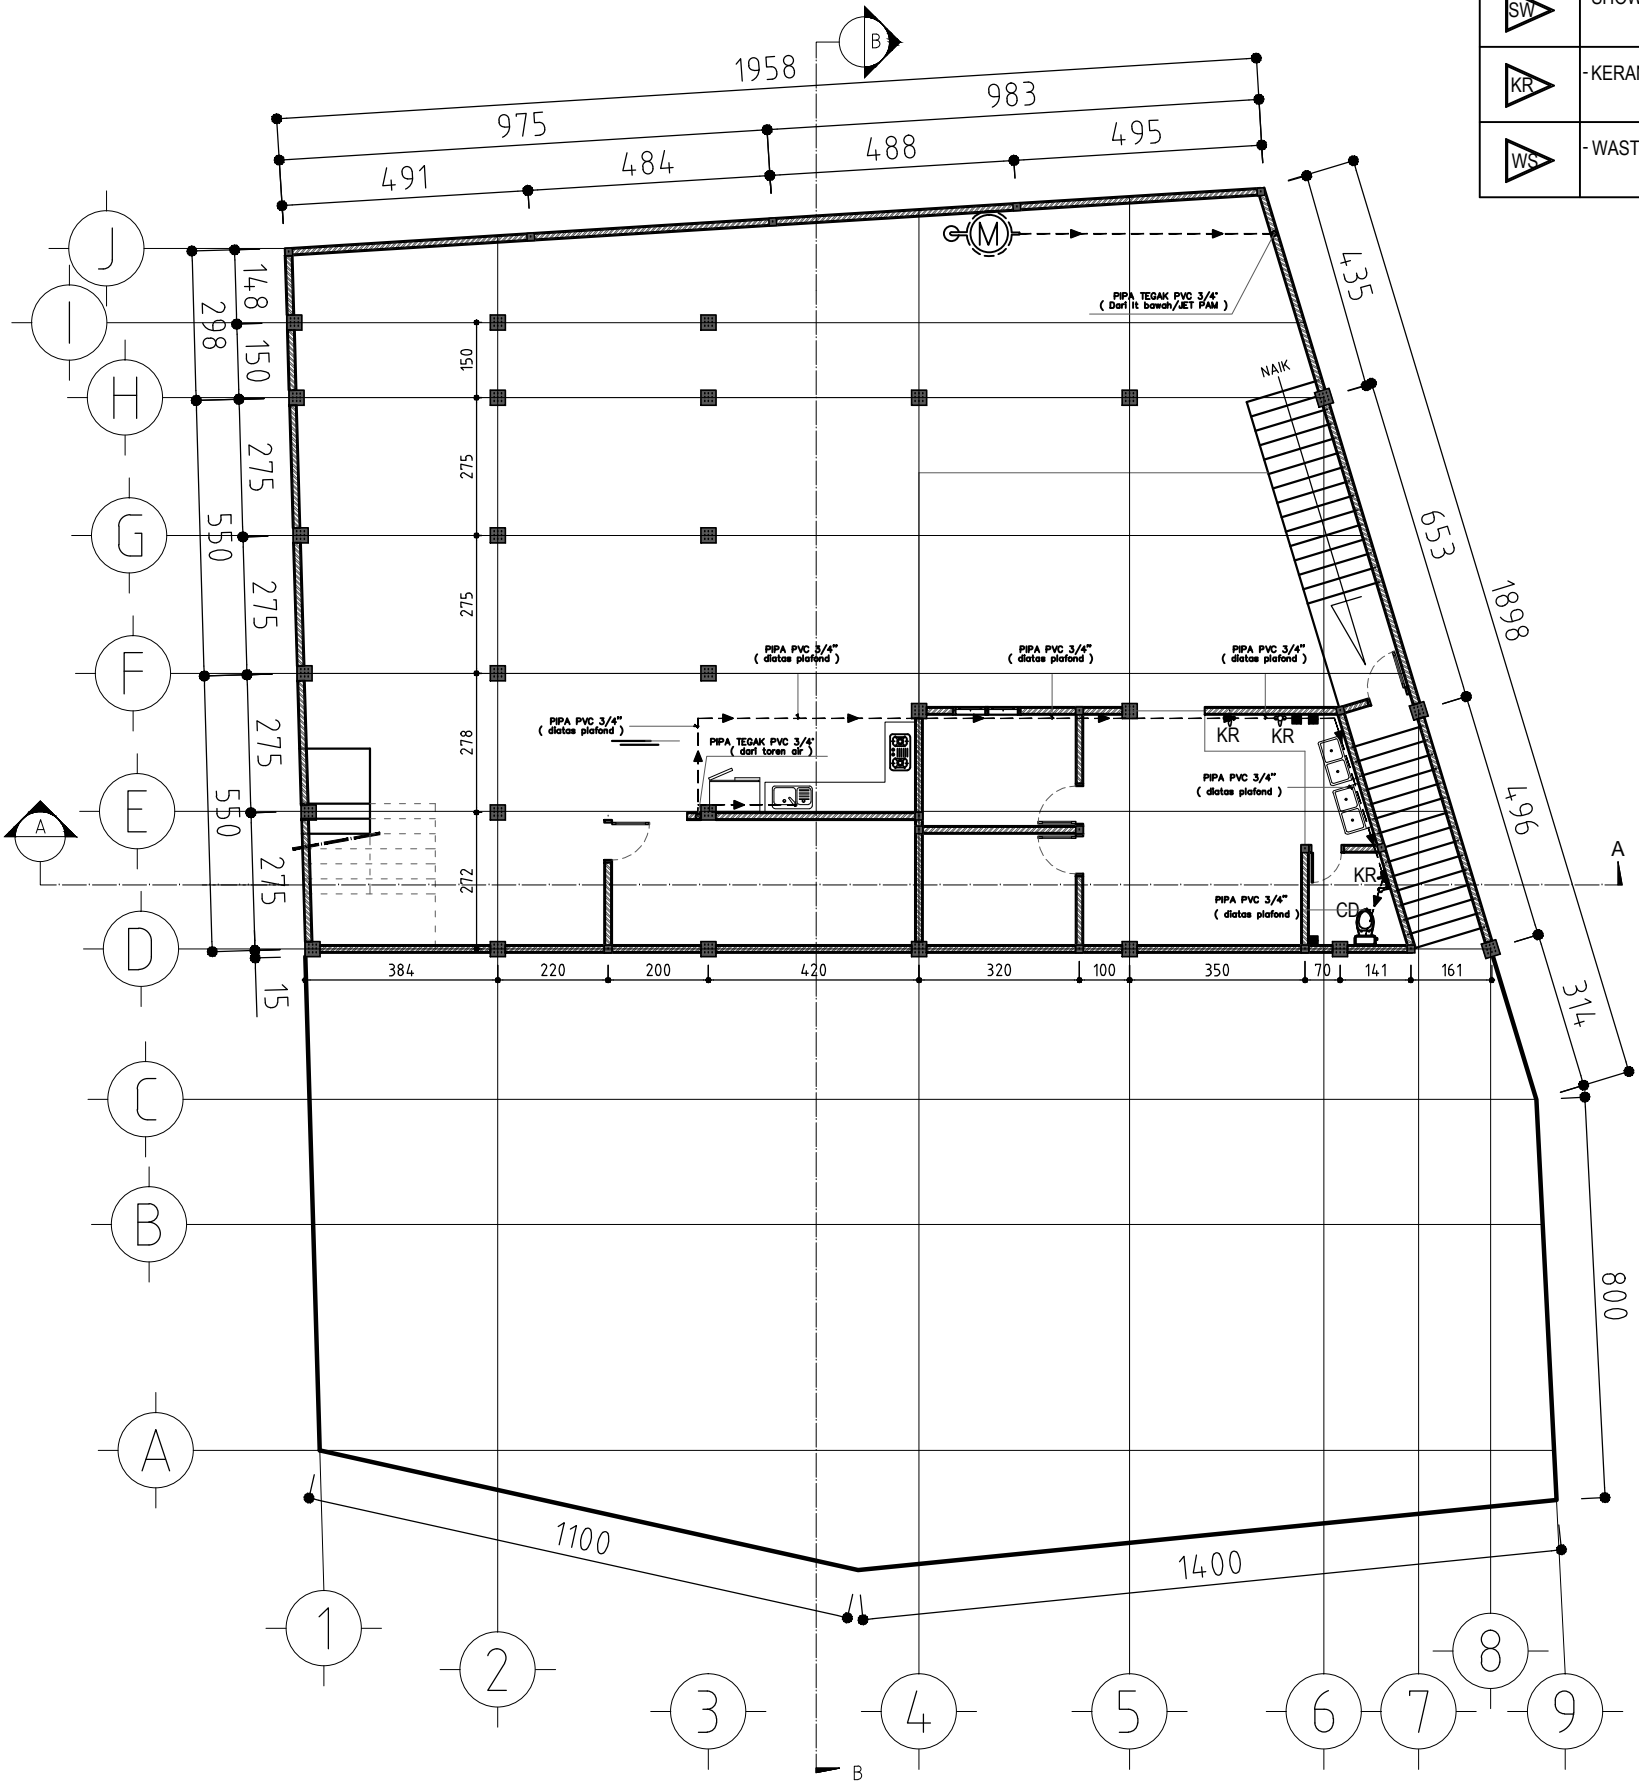

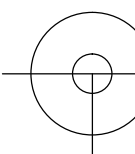
INSTALASI AIR BERSIH LANTAI B2
 SKALA 1 : 100

CATATAN
 UKURAN GAMBAR TIDAK MENGIKAT, BISA DISESUAKAN DENGAN DATA UKURAN DI LAPANGAN

NO	REVISI	TANGGAL	PARAN

KONTRAKTOR
ELLA HERLIAH
 Komplek Setra Regency B 51

G.D.R ARCHITECT
 ENGINEERING - CIVIL - MECHANICAL & ELECTRICAL ARCHITECTURE - INTERIOR

NAMA PROYEK
PROYEK RUMAH TINGGAL

NAMA GAMBAR
INST. AIR BERSIH L.T.B2


SKALA
1 : 100

DIGAMBAR PERENCANA DIPERIKSA
 RAHMAN TAUFIK

STATUS GAMBAR
SHOPDRAWING

KODE GAMBAR	NO. REVISI	TANGGAL	NO. HAL
UTL-02			P-025

AW	-PIPA TEBAL, UNTUK PERAIRAN YG MEMILIKI TEKANAN(UKURAN 3/4 INCHI)
	- ARAH SALURAN AIR
- - -	-PIPA PVC
	- CLOSET DUDUK (AMERICAN STANDART)
	-SHOWER
	-KERAN STANDAR
	-WASTAFEL

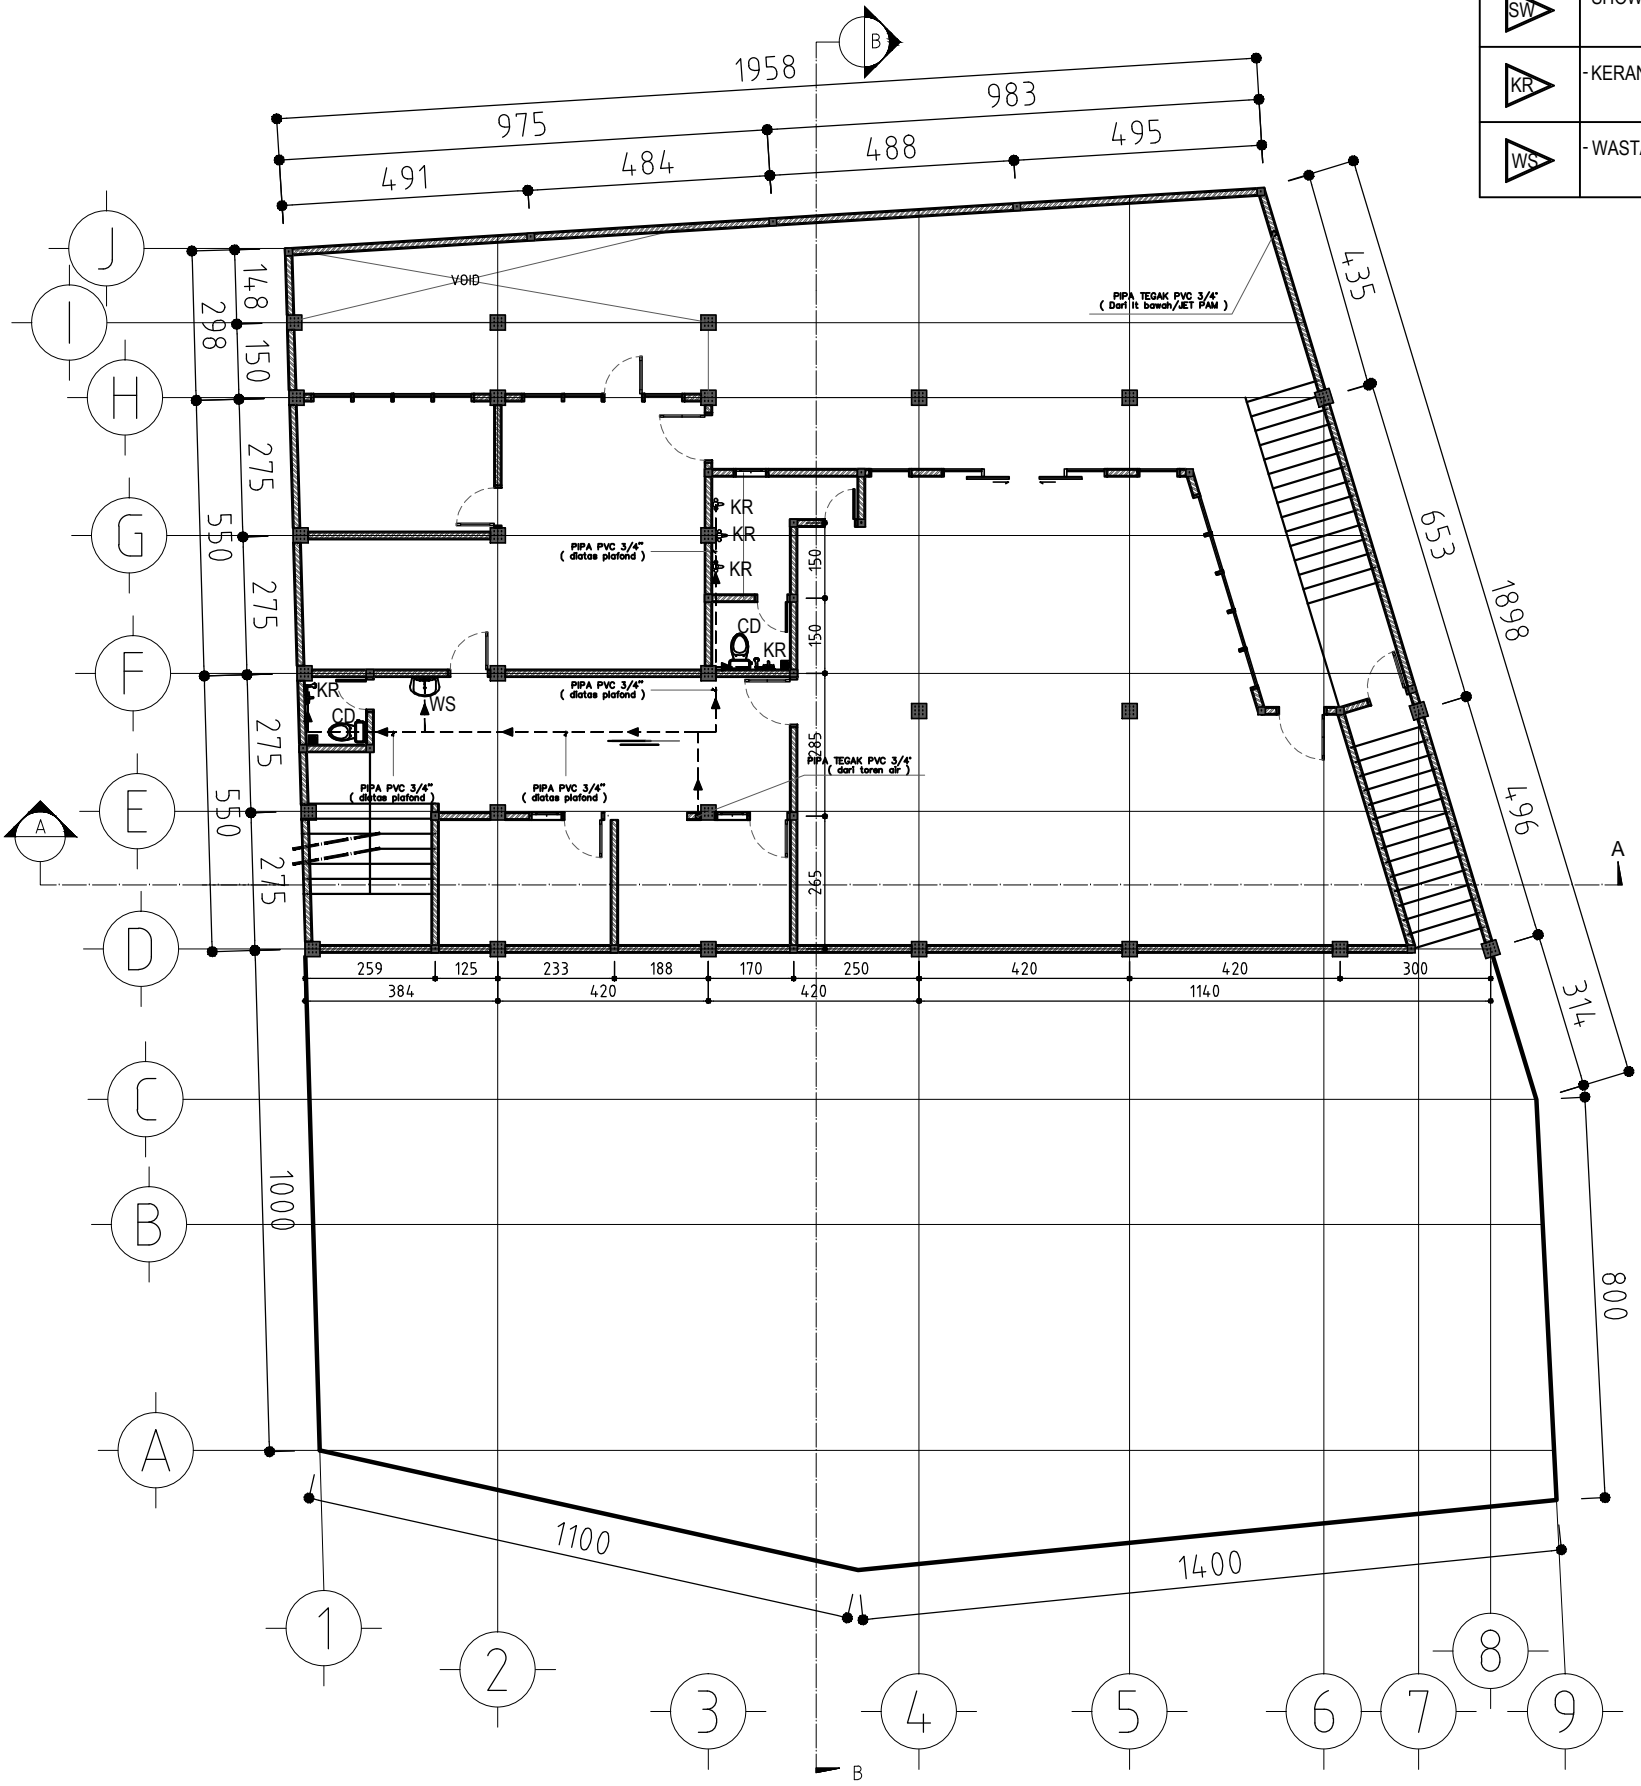

INSTALASI AIR BERSIH LANTAI B1
SKALA 1 : 100

CATATAN
UKURAN GAMBAR TIDAK MENGIKAT, BISA DISESUAKAN DENGAN DATA UKURAN DI LAPANGAN

NO	REVISI	TANGGAL	PARAF

KONTAKTOR
ELLA HERLIAH
Komplek Setra Regency B 51

PEMILIK


G.D.R ARCHITECT
ENGINEERING - CIVIL - MECHANICAL & ELECTRICAL ARCHITECTURE - BAKTER

NAMA PROYEK
PROYEK RUMAH TINGGAL

NAMA GAMBAR	INST. AIR BERSIH L.T.B1	SKALA	1 : 100
DIGAMBAR	PERENCANA	DIPERIKSA	DISETUIJUI
TAUFIK			
STATUS GAMBAR	SHOPDRAWING		

KODE GAMBAR	NO. REVISI	TANGGAL	NO. HAL
UTL-02			P-026

AW	-PIPA TEBAL, UNTUK PERAIRAN YG MEMILIKI TEKANAN(UKURAN 3/4 INCHI)
	- ARAH SALURAN AIR
---	-PIPA PVC
	- CLOSET DUDUK (AMERICAN STANDART)
	-SHOWER
	-KERAN STANDAR
	-WASTAFEL

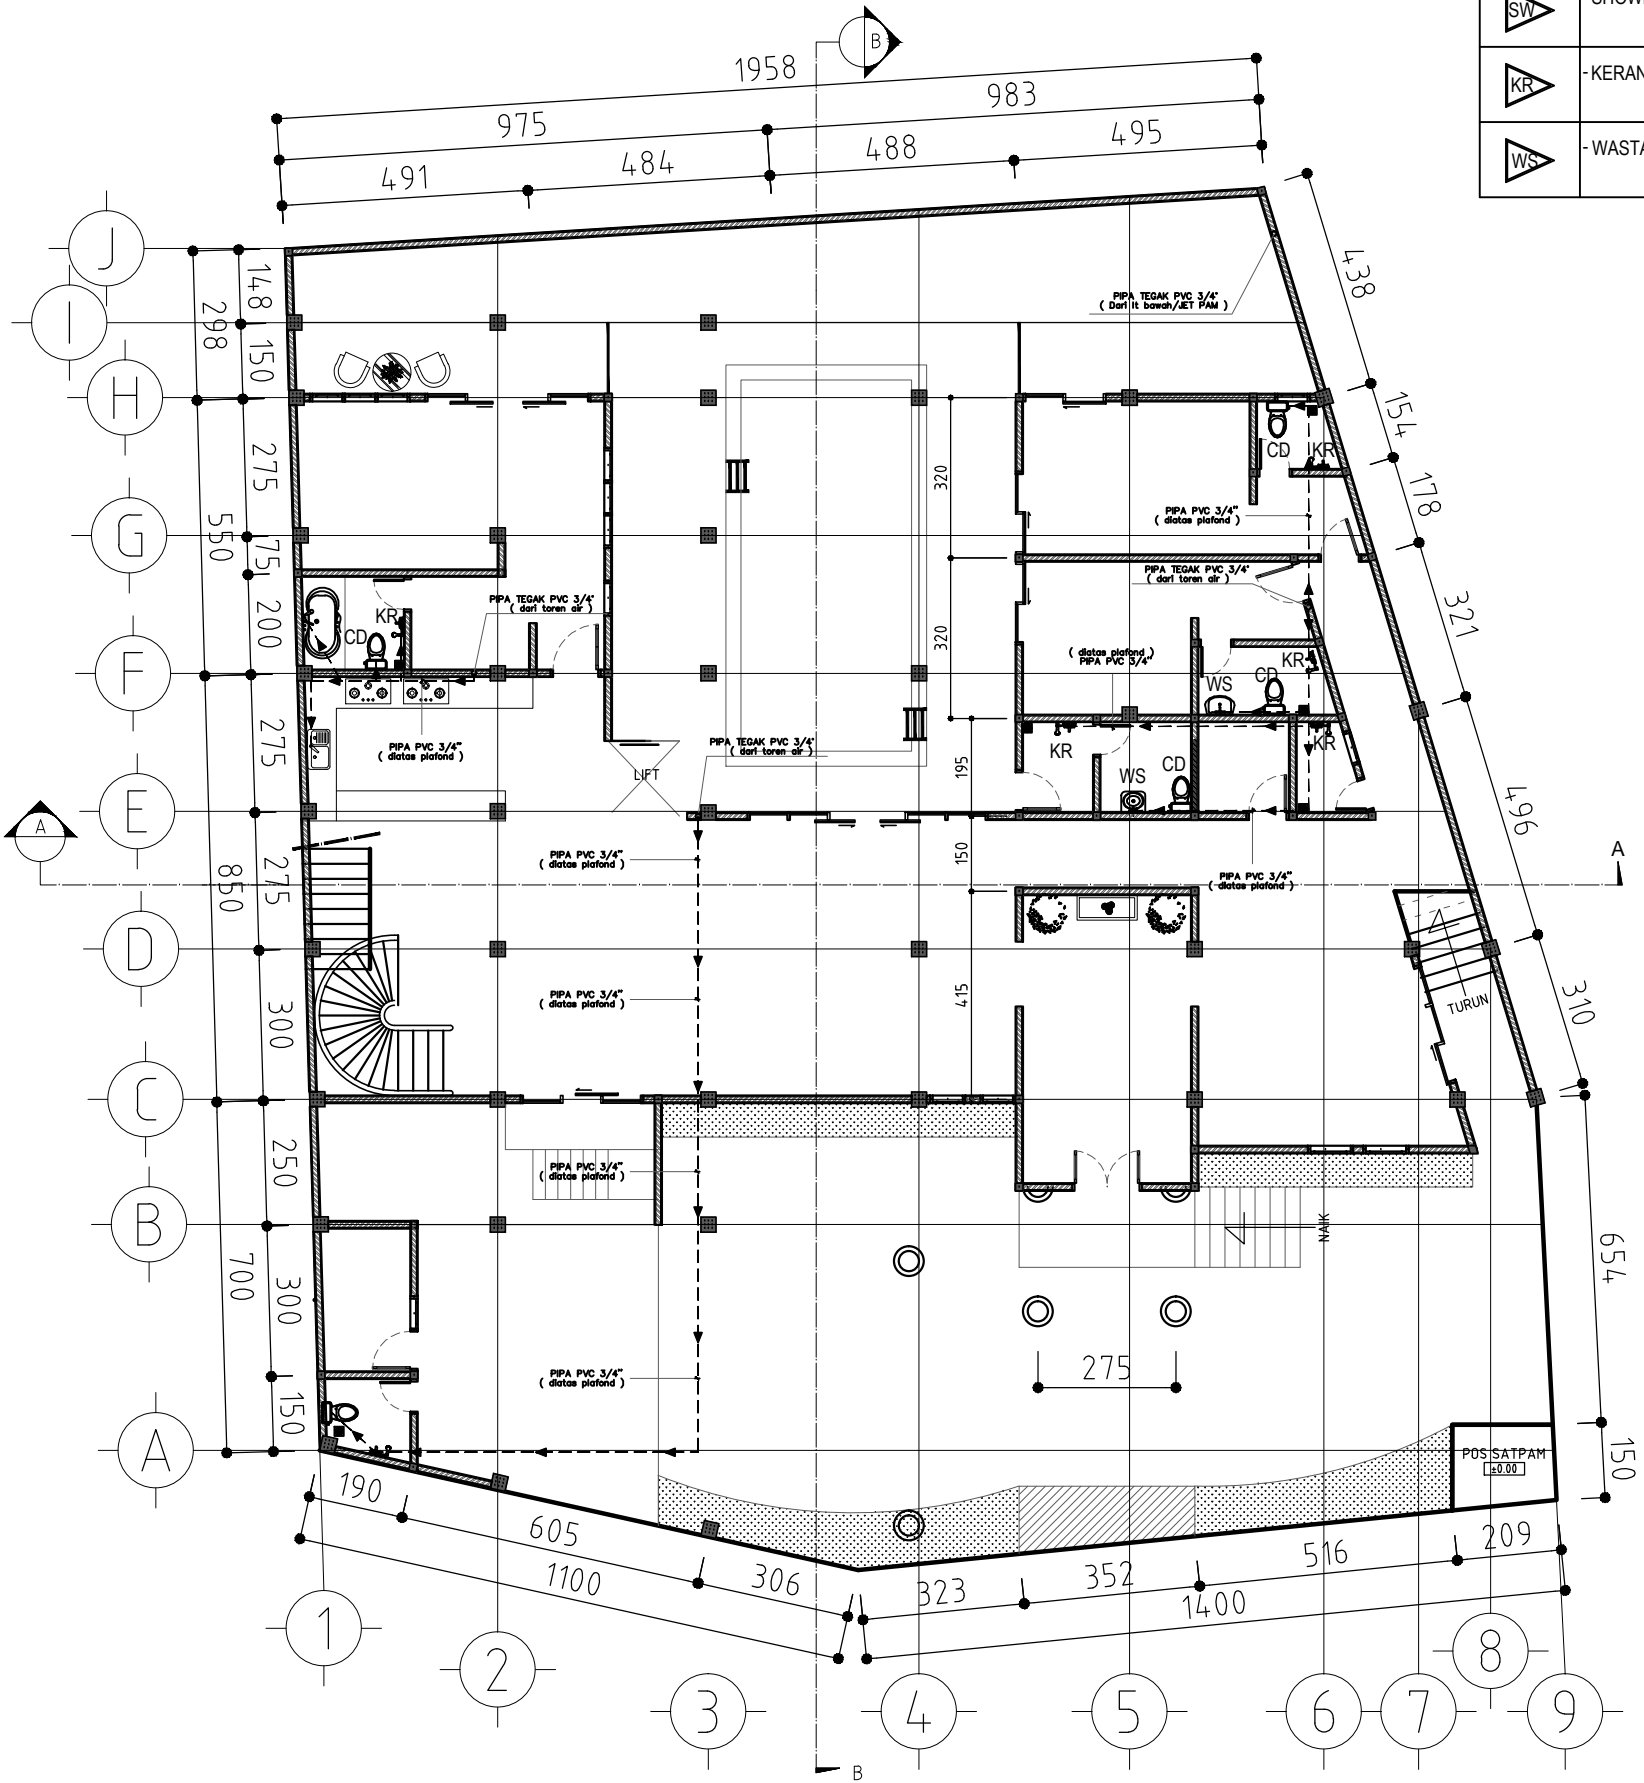

INSTALASI AIR BERSIH LANTAI DASAR
SKALA 1 : 100

CATATAN
UKURAN GAMBAR TIDAK MENGIKAT, BISA DISESUWAKAN DENGAN DATA UKURAN DI LAPANGAN

NO	REVISI	TANGGAL	PARBW

KONTRAKTOR
ELLA HERLIAH
Komplek Setia Regency B 51


G.D.R ARCHITECT
ENGINEERING - CIVIL - MECHANICAL & ELECTRICAL
ARCHITECTURE - INTERIOR

PROYEK RUMAH TINGGAL

NAMA GAMBAR	SKALA
INST. AIR BERSIH LT. DASAR	1 : 100
DIGAMBAR	PERENCANA
DIPERIKSA	DISETUIJI
TAUFIK	
STATUS GAMBAR	SHOPDRAWING

KODE GAMBAR	NO. REVISI	TANGGAL	NO. HAL
UTL-02			P-027

AW	-PIPA TEBAL, UNTUK PERAIRAN YG MEMILIKI TEKANAN(UKURAN 3/4 INCHI)
▲	- ARAH SALURAN AIR
- - -	-PIPA PVC
CD	- CLOSET DUDUK (AMERICAN STANDART)
SW	-SHOWER
KR	-KERAN STANDAR
WS	-WASTAFEL

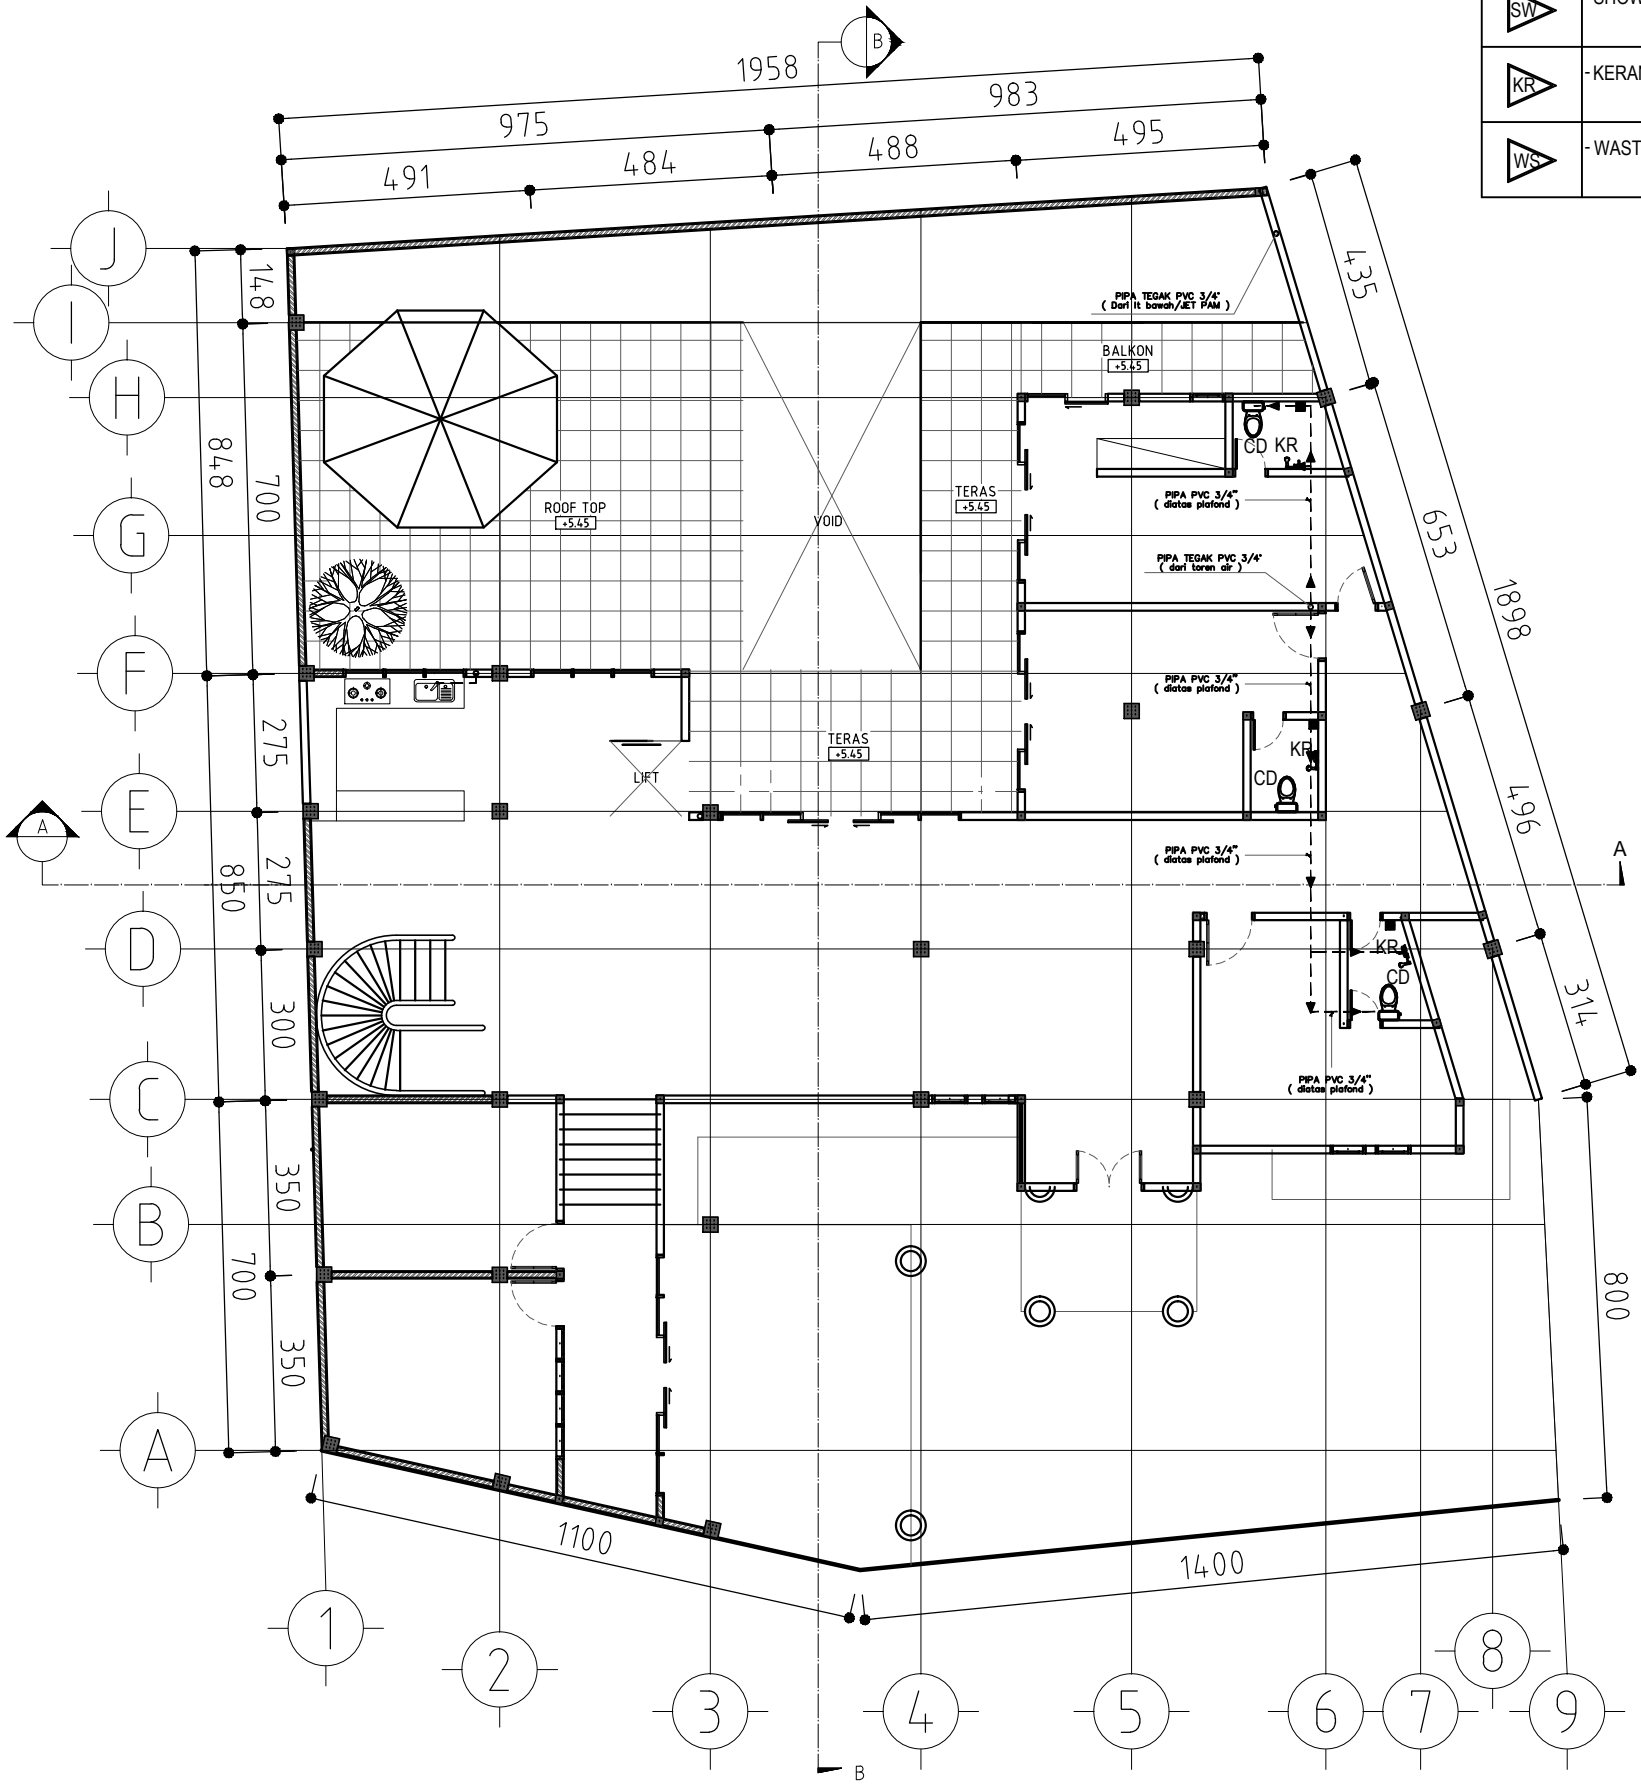

INSTALASI AIR BERSIH LANTAI ATAS

SKALA 1 : 100

CATATAN
 UKURAN GAMBAR TIDAK MENGIKAT, BISA DISESUWAKAN
 DENGAN DATA UKURAN DI LAPANGAN

NO	REVISI	TANGGAL	PARAF

KONTRAKTOR
G.D.R ARCHITECT
 ENGINEERING - CIVIL - MECHANICAL & ELECTRICAL
 ARCHITECTURE - INTERIOR


ELLA HERLIAH
 Komplek Setra Regency B 51

NAMA PROYEK
**PROYEK
 RUMAH TINGGAL**

NAMA GAMBAR	SKALA
INST. AIR BERSIH L.T. ATAS	1 : 100
DIGAMBAR	PERENCANA
PERENCANA	DIPERIKSA
DIPERIKSA	DISETUIJUI
TAUFIK	
STATUS GAMBAR	
SHOPDRAWING	



KODE GAMBAR	NO. REVISI	TANGGAL	NO. HAL
UTL-02			P-028

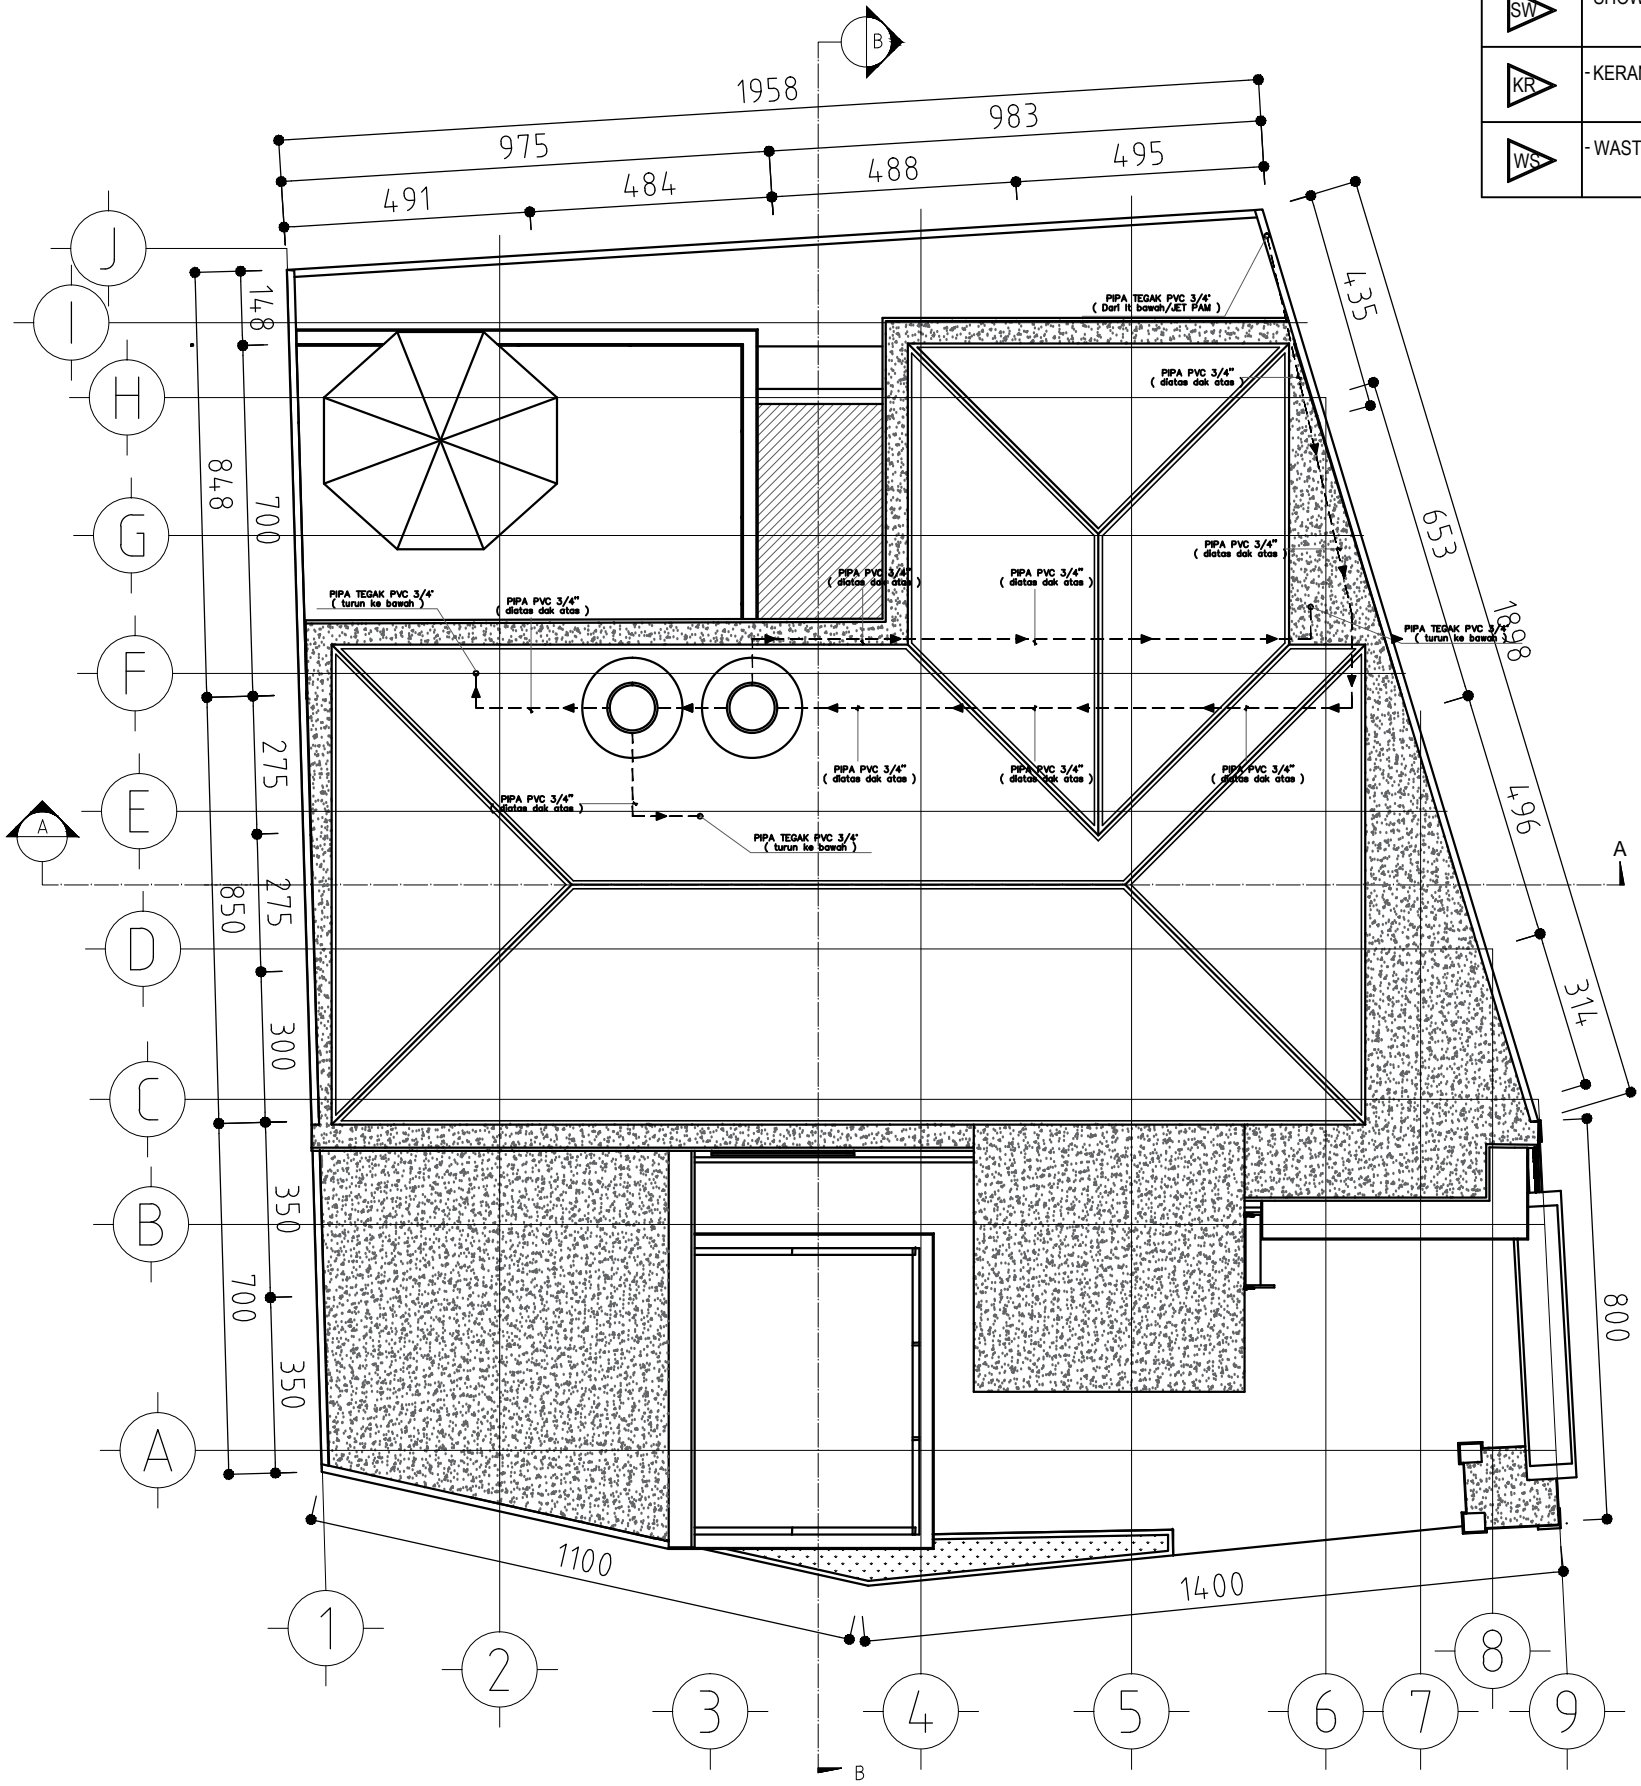





AW	-PIPA TEBAL, UNTUK PERAIRAN YG MEMILIKI TEKANAN(UKURAN 3/4 INCHI)
▲	- ARAH SALURAN AIR
---	-PIPA PVC
CD	- CLOSET DUDUK (AMERICAN STANDART)
SW	-SHOWER
KR	-KERAN STANDAR
WS	-WASTAFEL





INSTALASI AIR BERSIH ATAP
 SKALA 1 : 100

CATATAN
 UKURAN GAMBAR TIDAK MENGIKAT, BISA DISESUAKAN DENGAN DATA UKURAN DI LAPANGAN

KODE GAMBAR	UTL-029	NO. REVISI	-	TANGGAL	-	NO. HAL	P-029
STATUS GAMBAR	SHOPDRAWING						
TAUFIK							
DIGAMBAR	PERENCANA	DIPERIKSA	DISETUIJUI				
PROYEK RUMAH TINGGAL							
 ENGINEERING - CIVIL - MECHANICAL & ELECTRICAL ARCHITECTURE - INTERIOR							
KONTRAKTOR	ELLA HERLIAH Komplek Setra Regency B 51						
PEMILIK	ELLA HERLIAH Komplek Setra Regency B 51						
NO.	1	2	3	4	5	6	7
REVISI							
TANGGAL							
PARAF							

	- ARAH SALURAN AIR
	-PIPA PVC AIR PEMBUANGAN
	-PIPA PVC AIR KOTOR
	- CLOSET DUDUK (AMERICAN STANDART)
	- FLOOR DRAIN
	- WASTAFEL

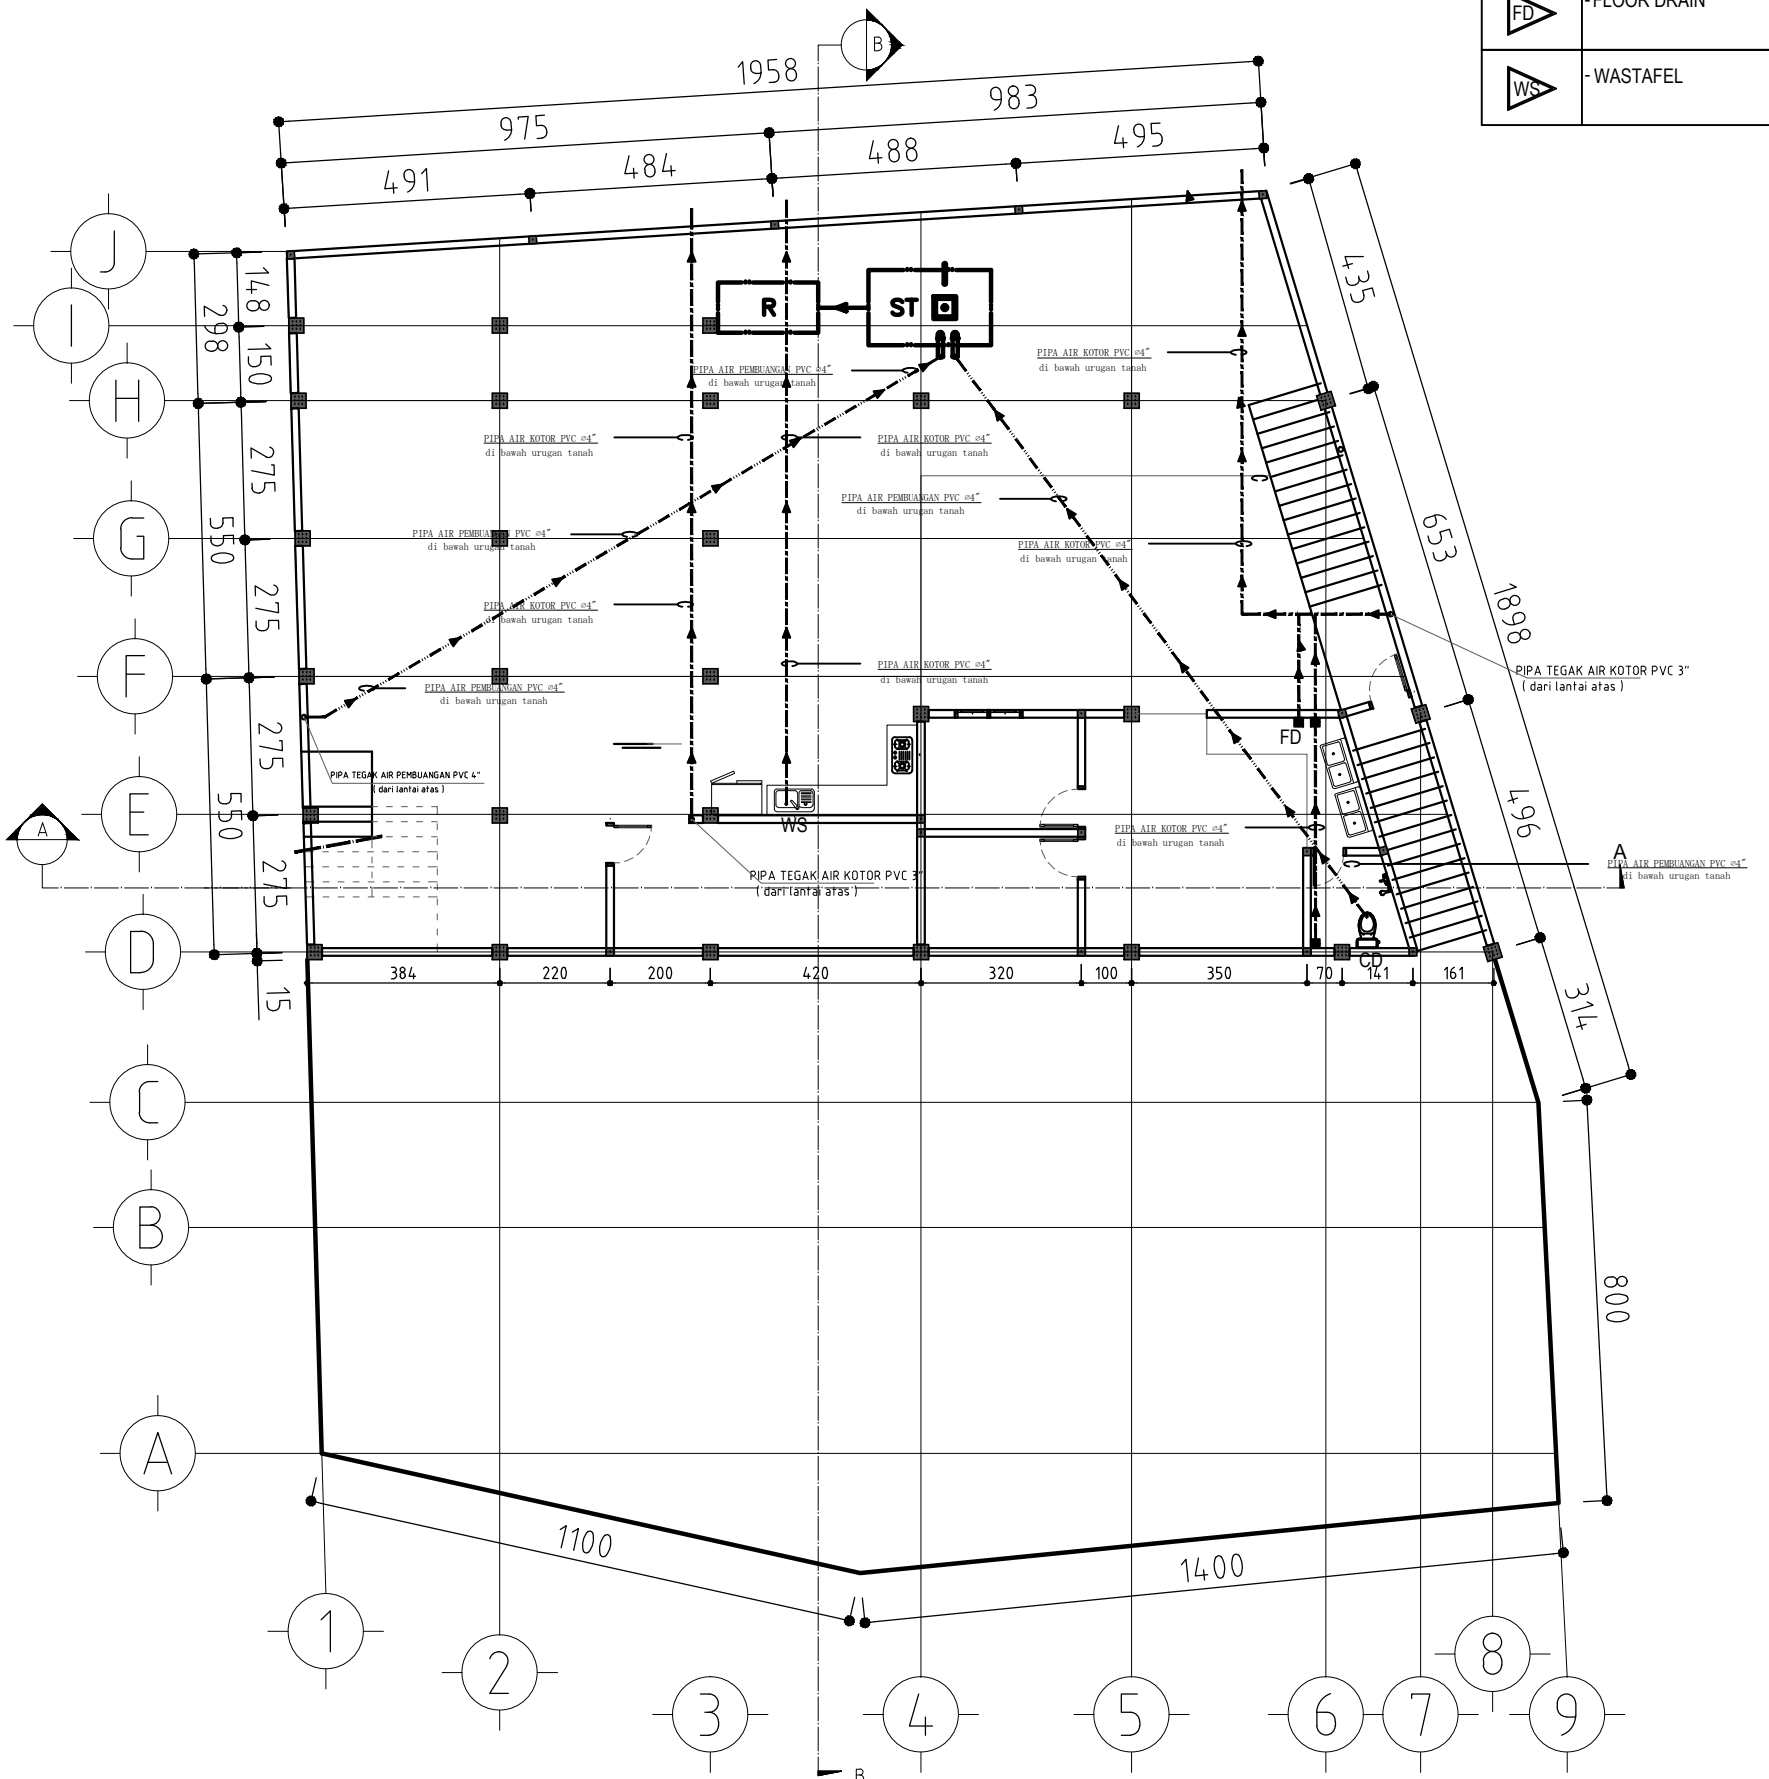

INSTALASI AIR KOTOR LANTAI B2
SKALA 1 : 100

CATATAN
UKURAN GAMBAR TIDAK MENGIKAT, BISA DISESUAKAN DENGAN DATA UKURAN DI LAPANGAN

NO	REVISI	TANGGAL	PARAF


KONTRAKTOR
ELLA HERLIAH
Komplek Setia Regency B 51

G.D.R ARCHITECT
ENGINEERING - CIVIL - MECHANICAL & ELECTRICAL ARCHITECTURE - BARTER


NAMA PROYEK
PROYEK RUMAH Tinggal

NAMA GAMBAR
INSTALASI AIR KOTOR LT. B2

SKALA
1 : 100

KODE GAMBAR	NO. REVISI	TANGGAL	NO. HAL
UTL-04			P-031
STATUS GAMBAR SHOPDRAWING			
TAUFIK			
DIGAMBAR	PERENCANA	DIPERIKSA	DISETUIJUI

	- ARAH SALURAN AIR
	-PIPA PVC AIR PEMBUANGAN
	-PIPA PVC AIR KOTOR
	- CLOSET DUDUK (AMERICAN STANDART)
	- FLOOR DRAIN
	- WASTAFEL

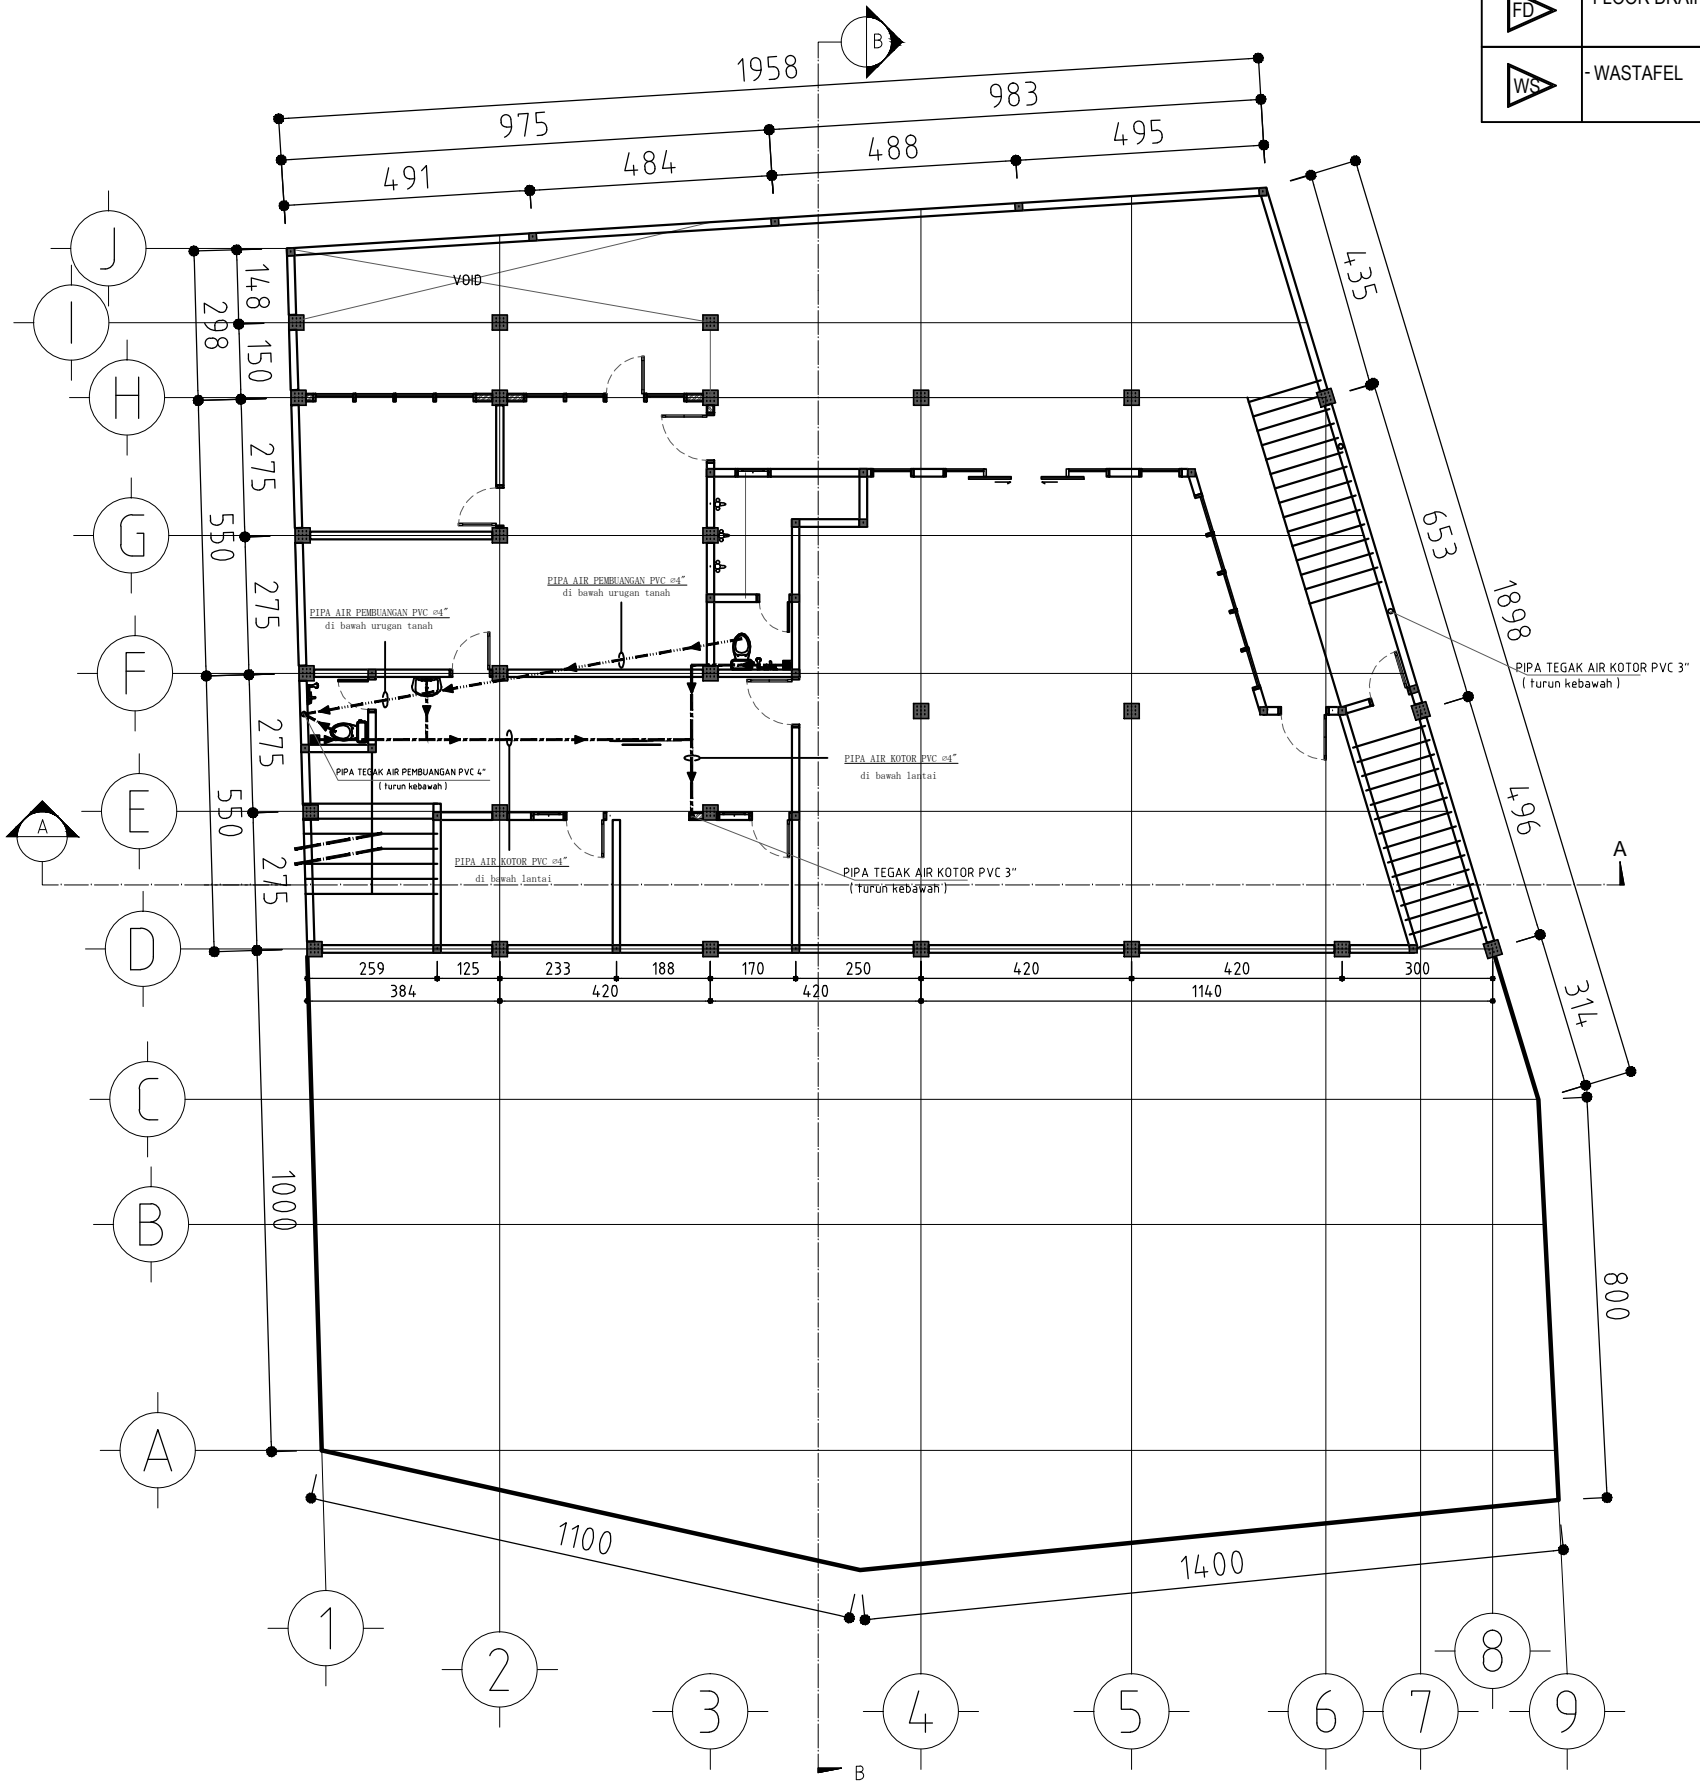

INSTALASI AIR KOTOR LANTAI B1
 SKALA 1 : 100

CATATAN
 UKURAN GAMBAR TIDAK MENGIKAT, BISA DISESUAKAN
 DENGAN DATA UKURAN DI LAPANGAN

NO	REVISI	TANGGAL	PARAF







KONTRAKTOR
G.D.R ARCHITECT
 ENGINEERING - CIVIL - MECHANICAL & ELECTRICAL
 ARCHITECTURE - INTERIOR


PEMILIK
 ELLA HERLIAH
 Komplek Setra Regency B 51

NAMA PROYEK
PROYEK RUMAH TINGGAL

NAMA GAMBAR	INSTALASI AIR KOTOR LANTAI B1	SKALA	1 : 100
DIGAMBAR	PERENCANA	DIPERIKSA	DISETUIJUI
TAUFIK			
STATUS GAMBAR	SHOPDRAWING		

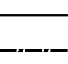KODE GAMBAR	NO. REVISI	TANGGAL	NO. HAL
UTL-04			P-032

	- ARAH SALURAN AIR
	-PIPA PVC AIR PEMBUANGAN
	-PIPA PVC AIR KOTOR
	- CLOSET DUDUK (AMERICAN STANDART)
	- FLOOR DRAIN
	- WASTAFEL

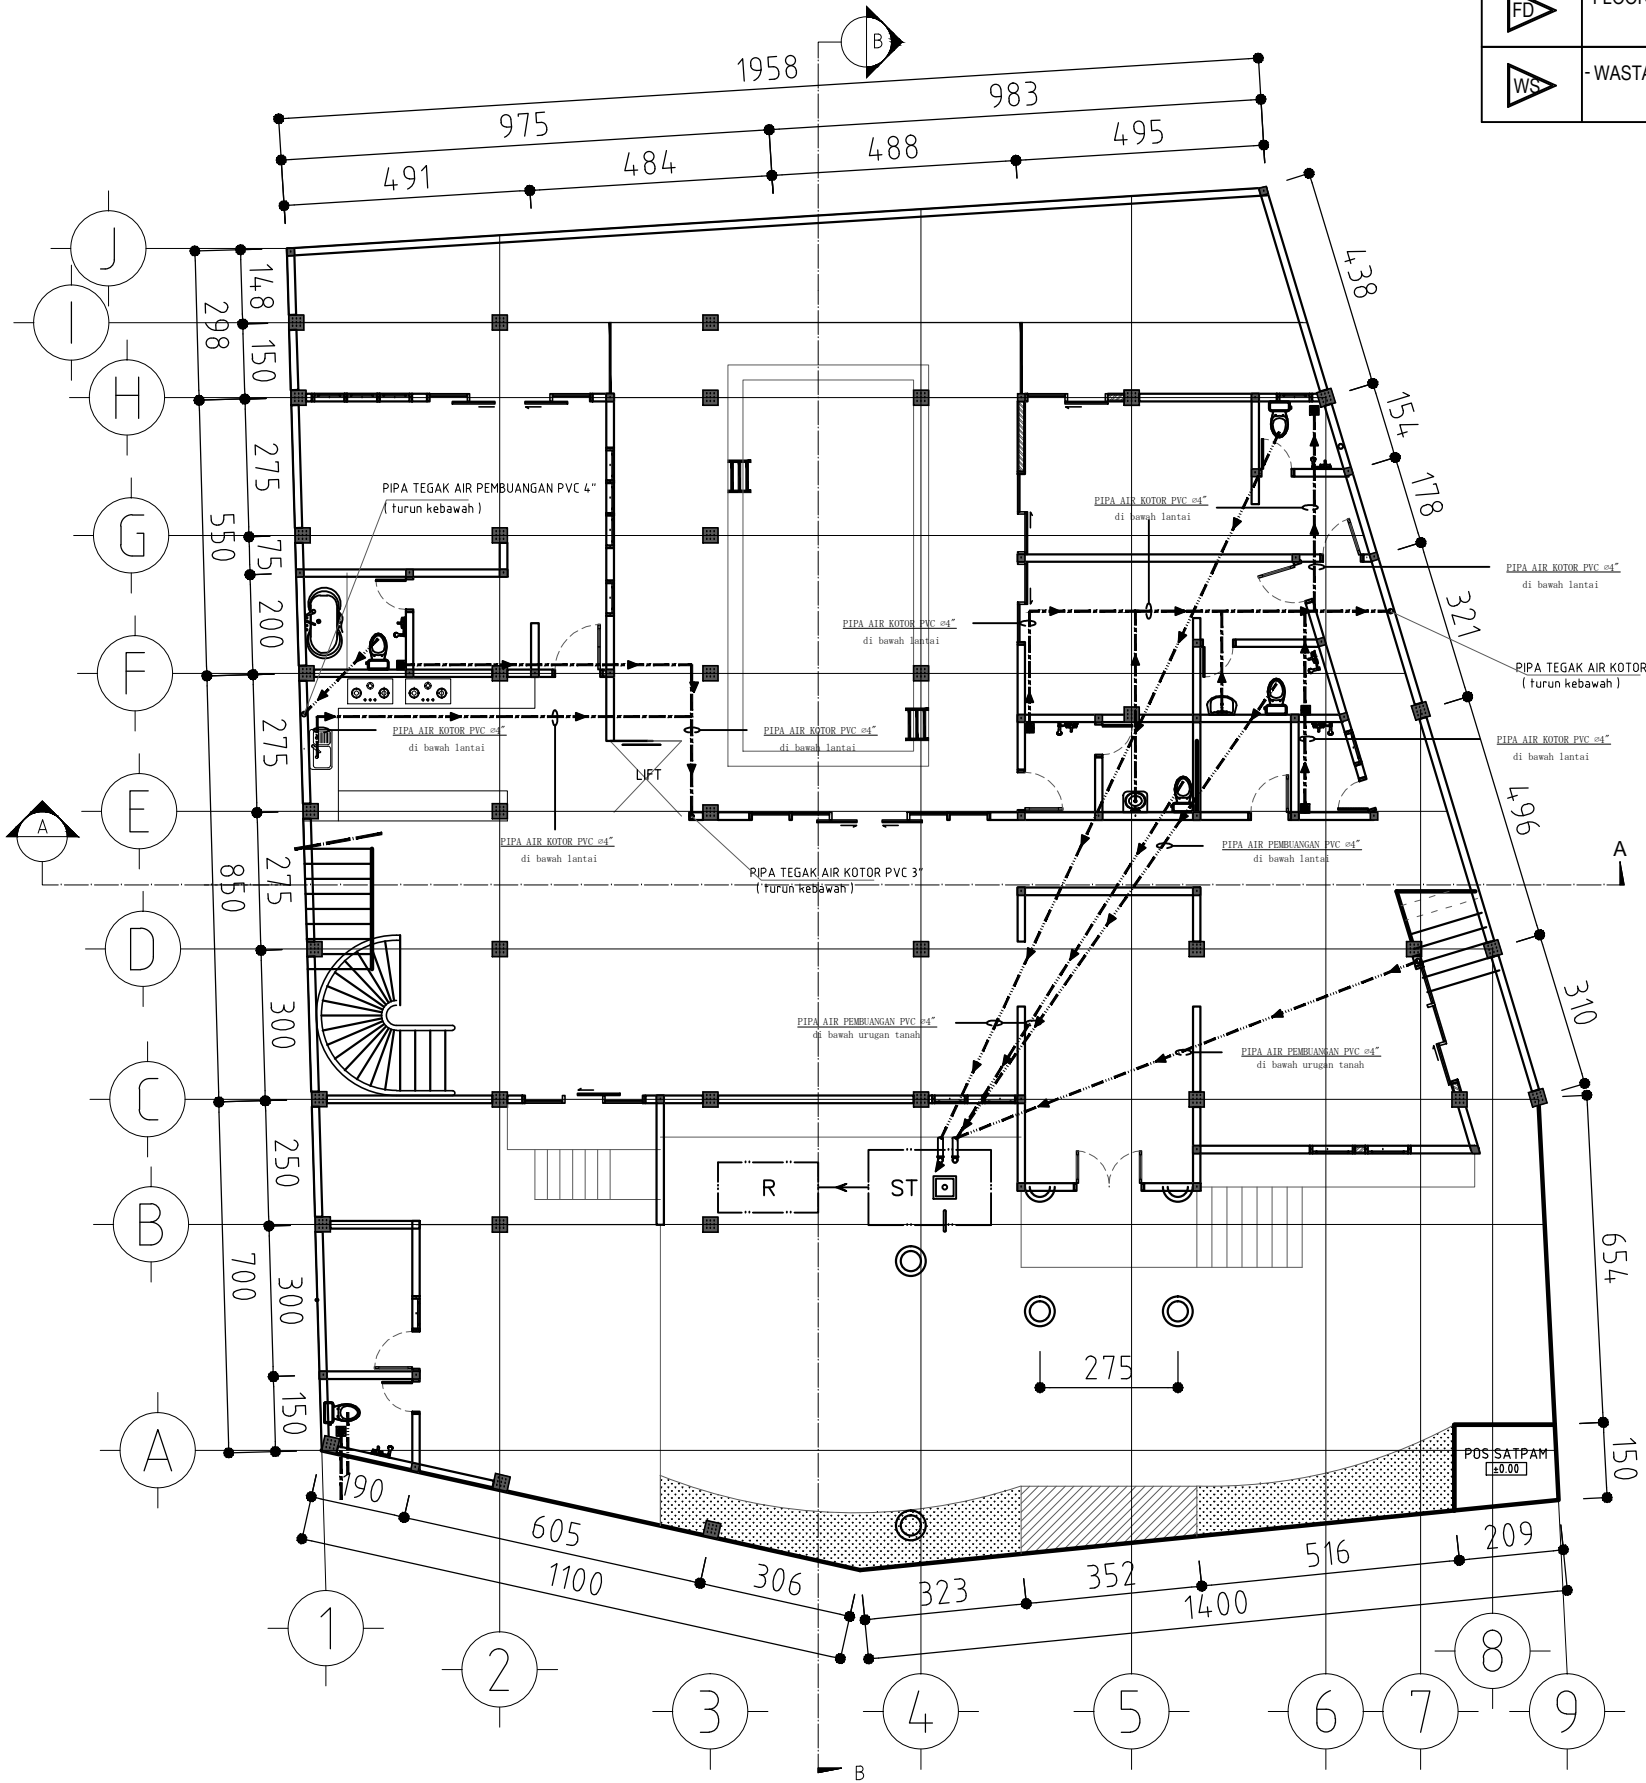


INSTALASI AIR KOTOR LANTAI DASAR
 SKALA 1 : 100

CATATAN

UKURAN GAMBAR TIDAK MENGIKAT, BISA DISESUWAKAN DENGAN DATA UKURAN DI LAPANGAN

NO	REVISI	TANGGAL	PARRAF

PELLA HERLIAH
Komplek Setra Regency B 51

KONTRAKTOR




PROYEK
RUMAH TINGGAL

NAMA GAMBAR	SKALA
INST. AIR KOTOR LT.DASAR	1 : 100
DIGAMBAR	PERENCANA
TAUFIK	DIPERIKSA
STATUS GAMBAR	DISETUIJ
SHOPDRAWING	

KODE GAMBAR	NO.REVISI	TANGGAL	NO. HAL
UTL-04			P-033

	- ARAH SALURAN AIR
	-PIPA PVC AIR PEMBUANGAN
	-PIPA PVC AIR KOTOR
	- CLOSET DUDUK (AMERICAN STANDART)
	- FLOOR DRAIN
	- WASTAFEL

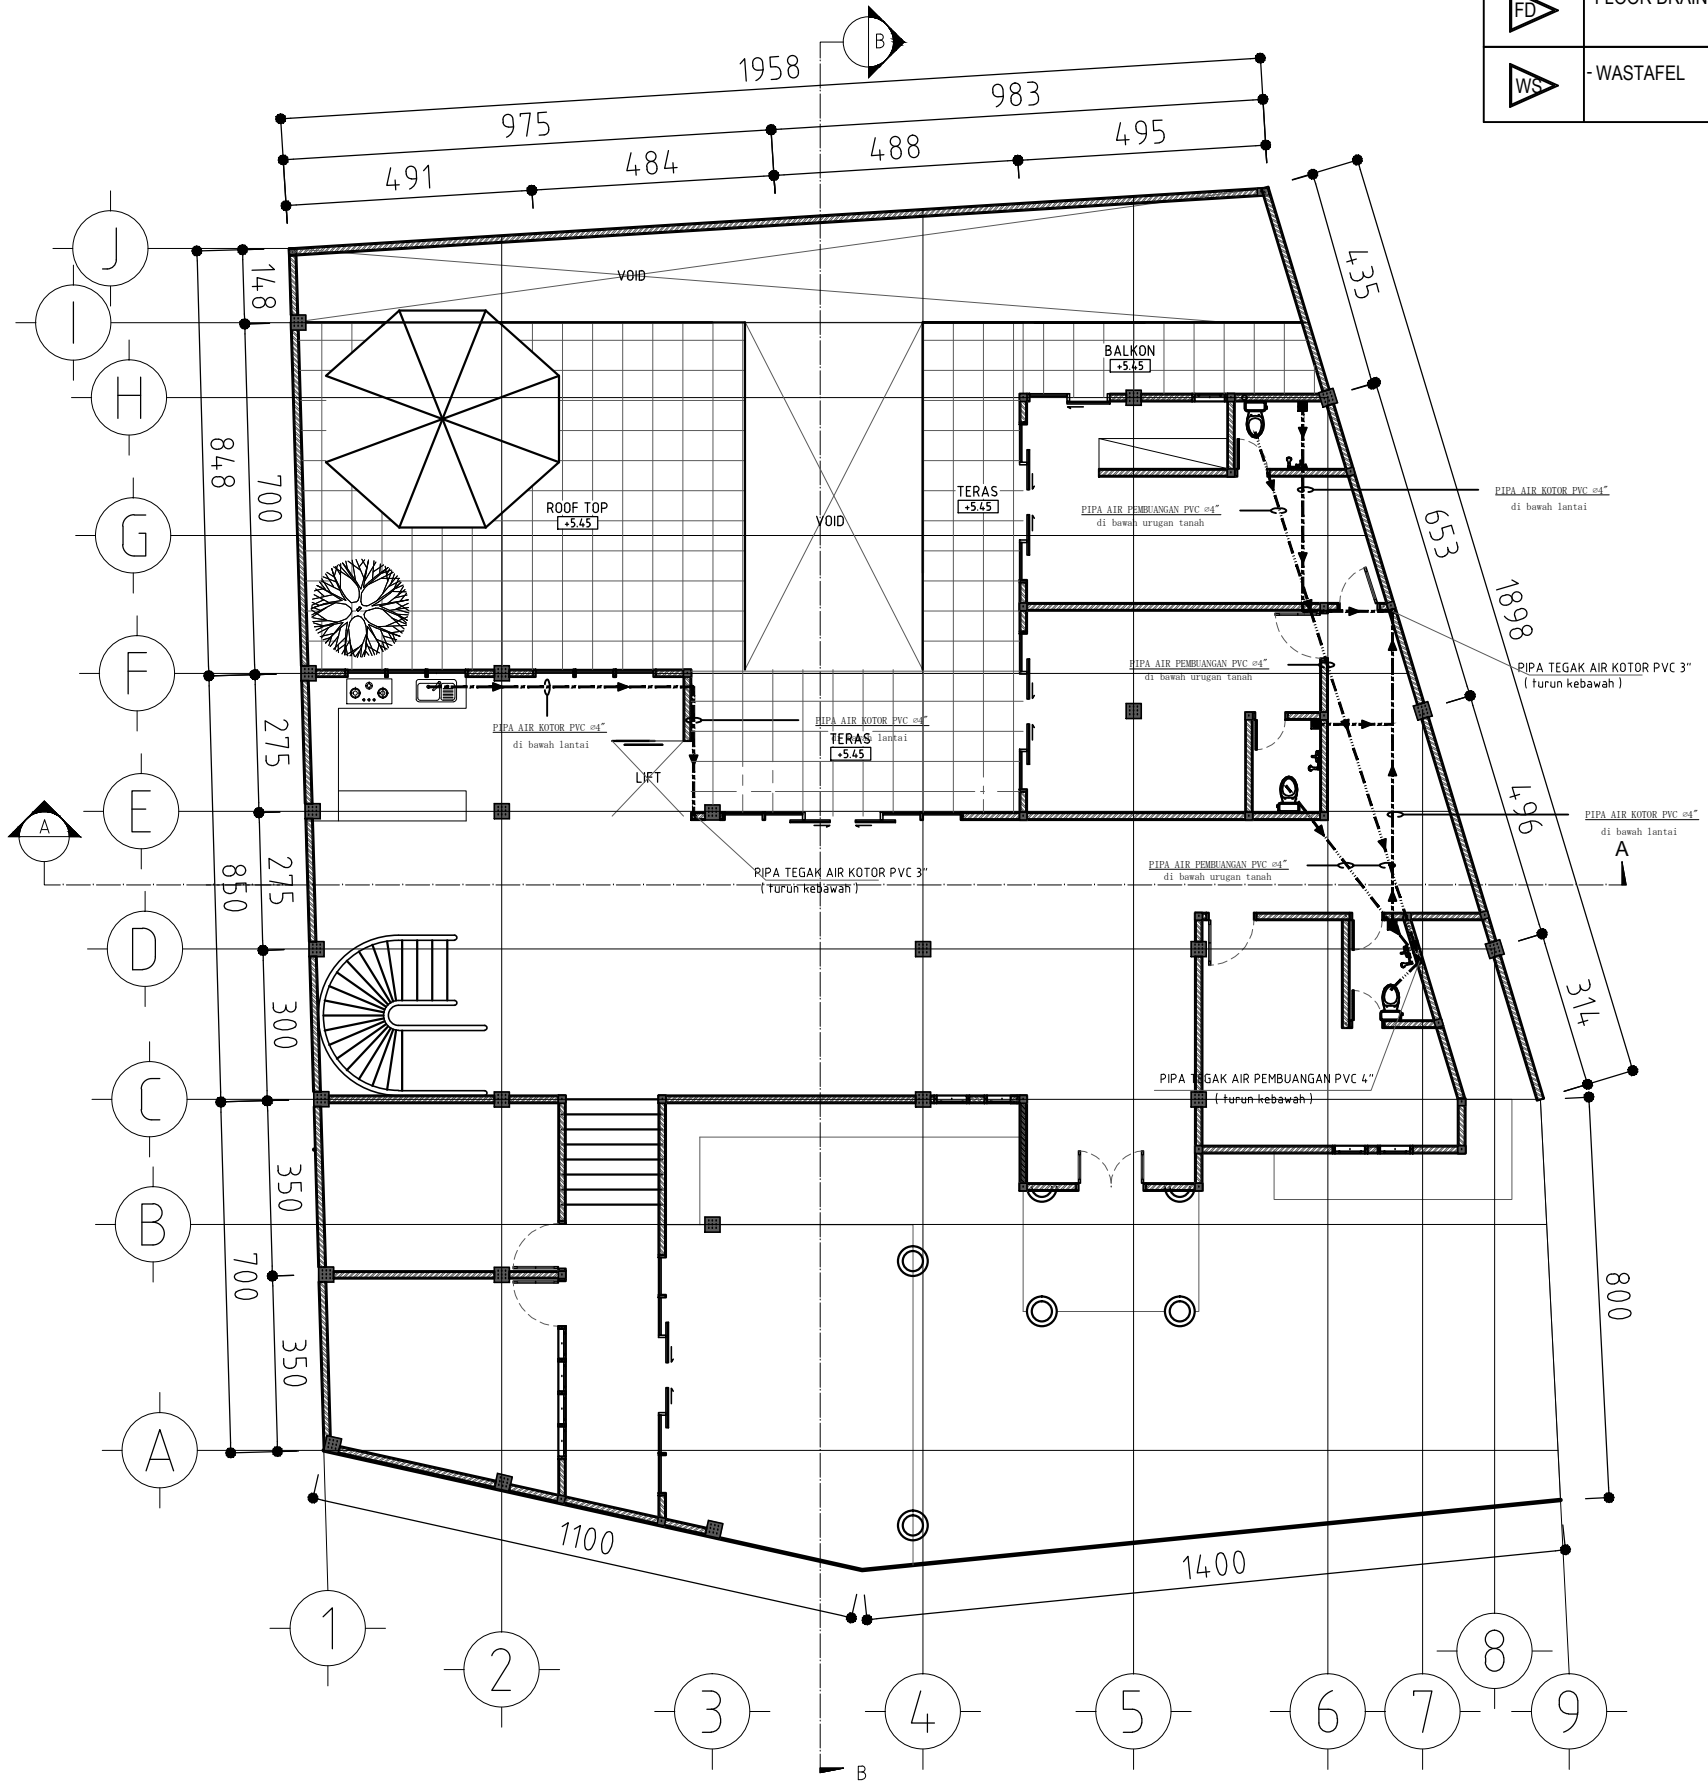

INSTALASI AIR KOTOR LANTAI ATAS
SKALA 1 : 100

CATATAN
UKURAN GAMBAR TIDAK MENGIKAT, BISA DISESUWAKAN
DENGAN DATA UKURAN DI LAPANGAN

NO	REVISI	TANGGAL	PARAF


KONTRAKTOR
ELLA HERLIAH
Komplek Satria Regency B 51

G.D.R ARCHITECT
ENGINEERING - CIVIL - MECHANICAL & ELECTRICAL
ARCHITECTURE - BAKTER

NAMA PROYEK
PROYEK RUMAH TINGGAL

NAMA GAMBAR	SKALA
INST. AIR KOTOR L.T. ATAS	1 : 100
DIGAMBAR	PERENCANA
PERENCANA	DIPERIKSA
DIPERIKSA	DISETUILI
DISETUILI	DISETUILI
TAUFIK	
STATUS GAMBAR	
SHOPDRAWING	

KODE GAMBAR	NO. REVISI	TANGGAL	NO. HAL
UTL-04			P-034

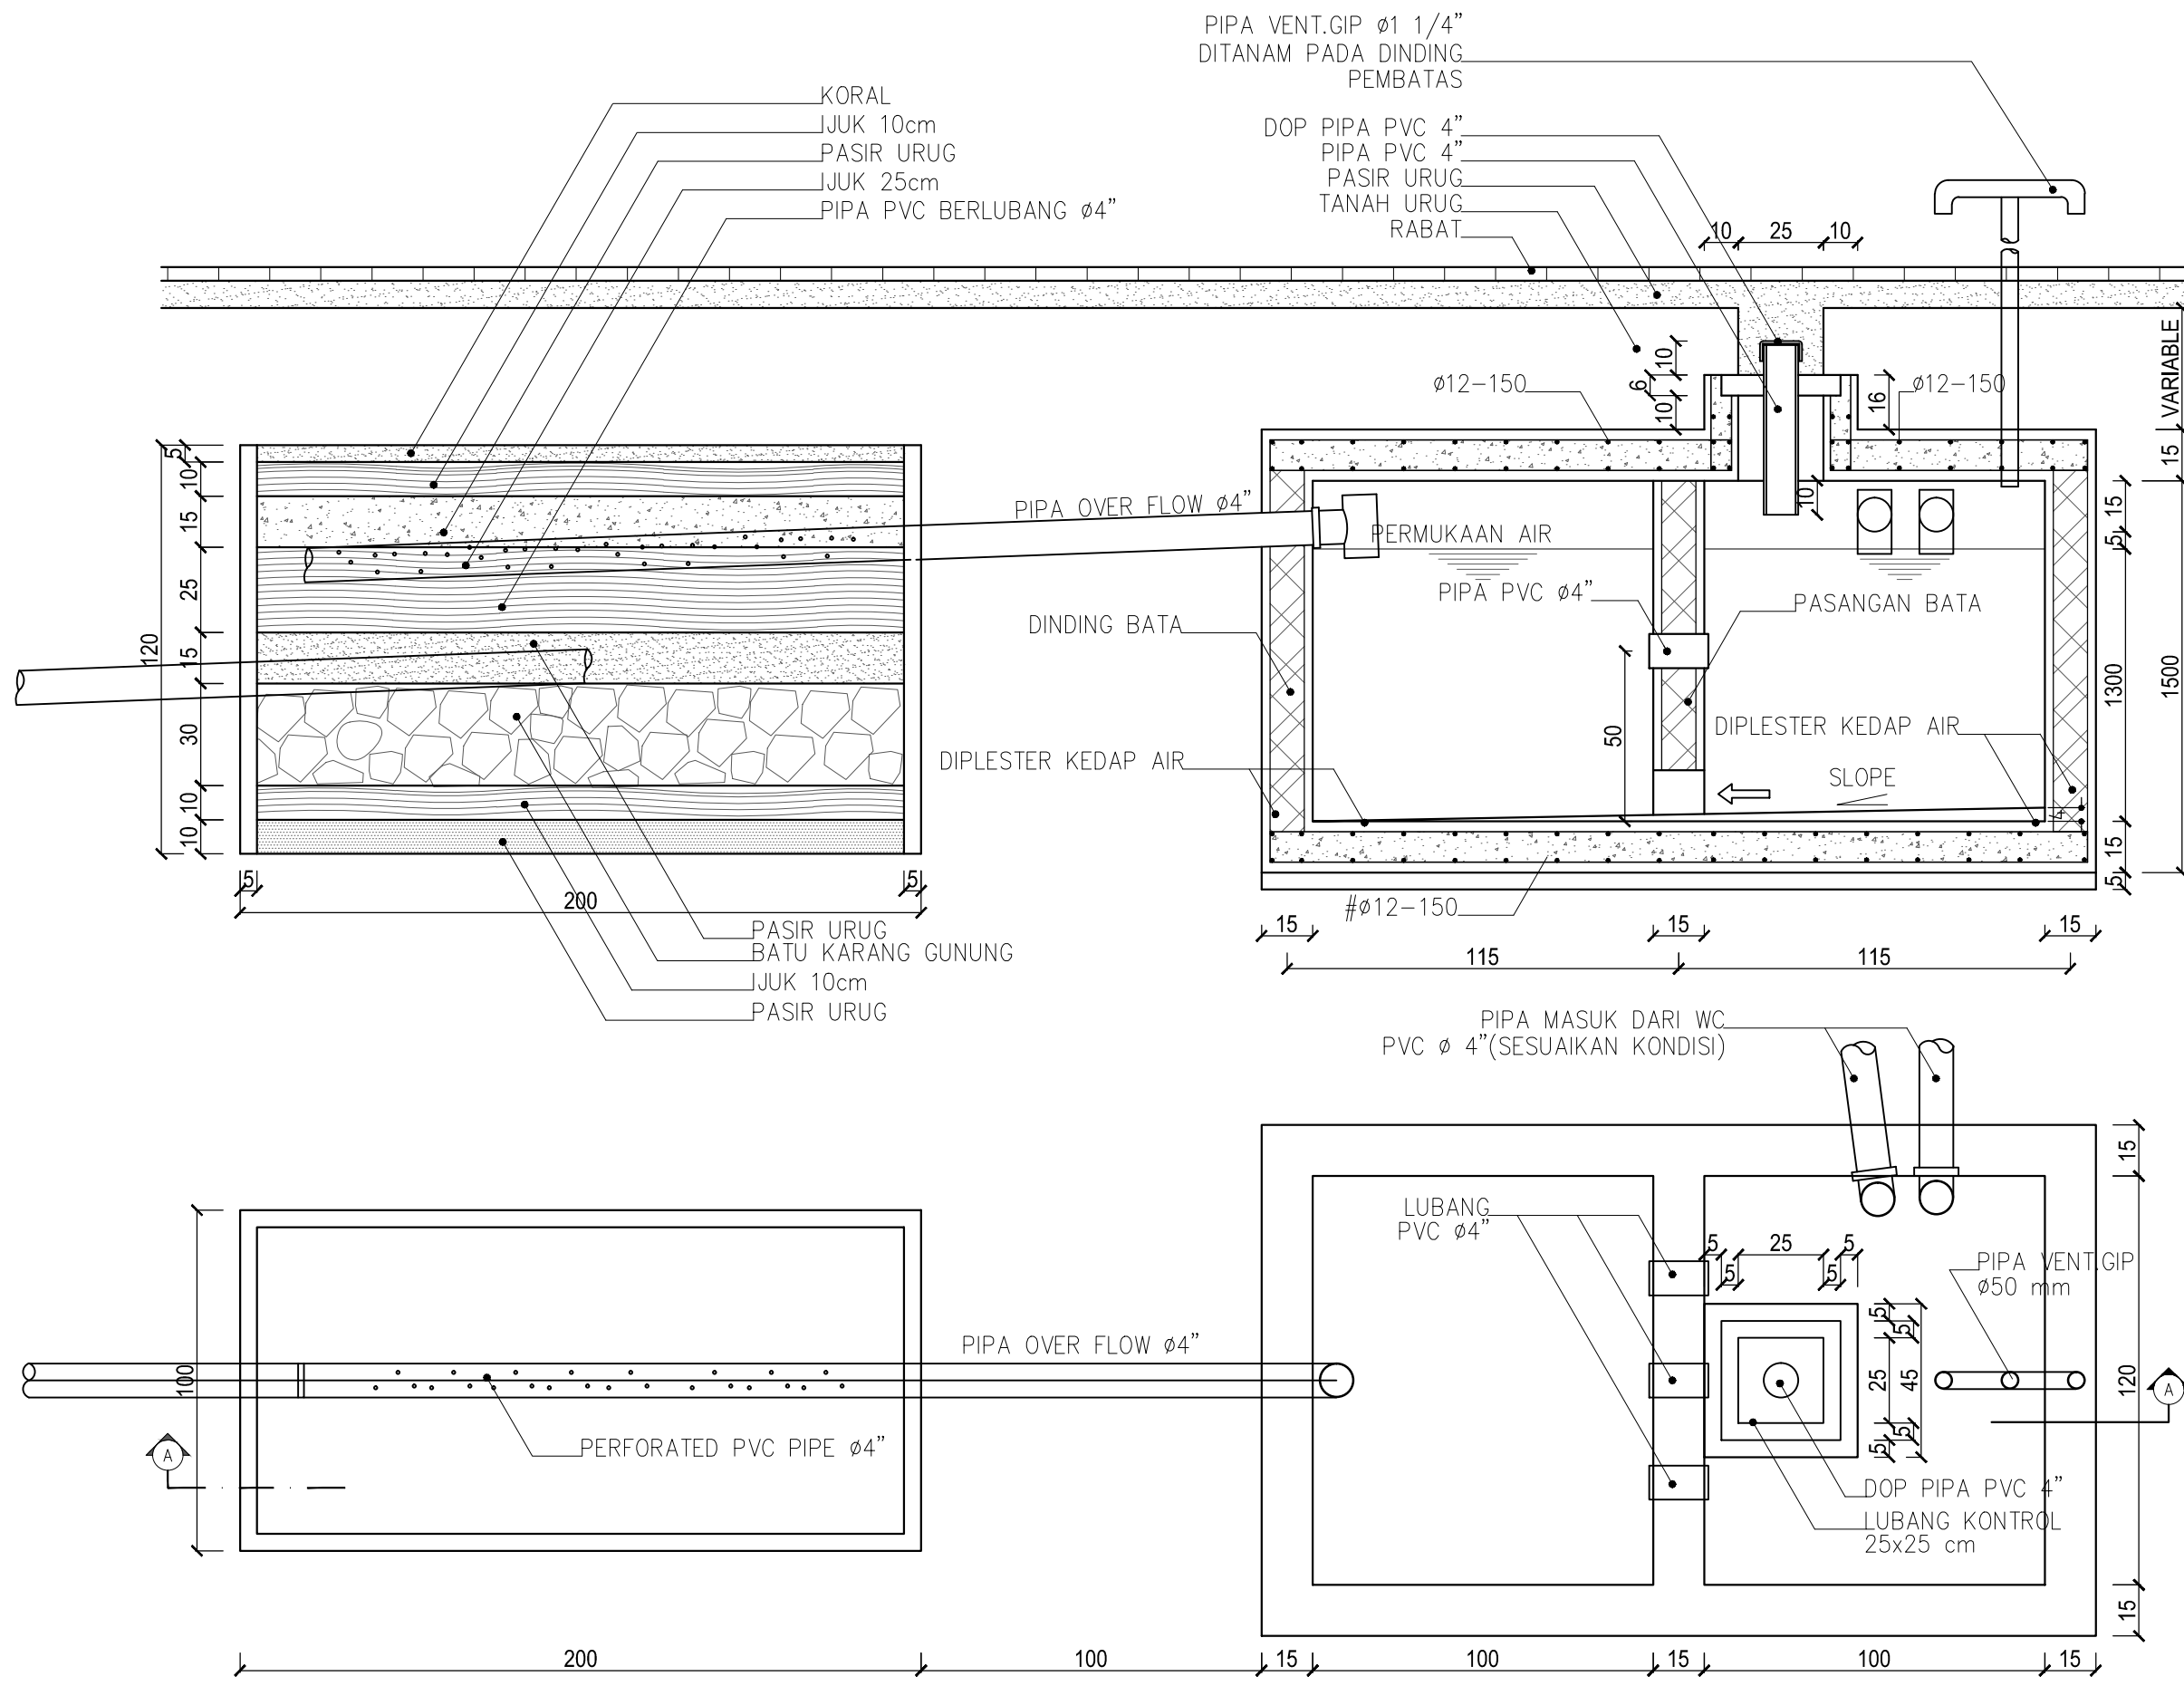

CATATAN

UKURAN GAMBAR TIDAK MENGIKAT, BISA DISESUAIKAN DENGAN DATA UKURAN DI LAPANGAN

NO	REVISI	TANGGAL	PARAF

PEMILIK
ELLA HERLIAH
 Komplek Setra Regency B 51

KONTRAKTOR



G.D.R ARCHITECT
ENGINEERING - CIVIL - MECHANICAL & ELECTRICAL ARCHITECTURE - DRAFTER

NAMA PROYEK
PROYEK RUMAH TINGGAL

NAMA GAMBAR		SKALA	
DETAIL SEPTICTANK		1 : 20	
DIGAMBAR	PERENCANA	DIPERIKSA	DISETUJUI
 TAUFIK			
STATUS GAMBAR			
SHOP-DRAWING			
KODE GAMBAR	NO.REVISI	TANGGAL	NO. HAL
U T L-05	△		C-035

DETAIL SEPTICTANK
SKALA 1: 20

RAHMAN TAUFIK, ST_email = GambarDesignRumah@gmail.com

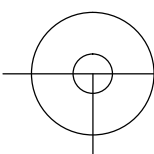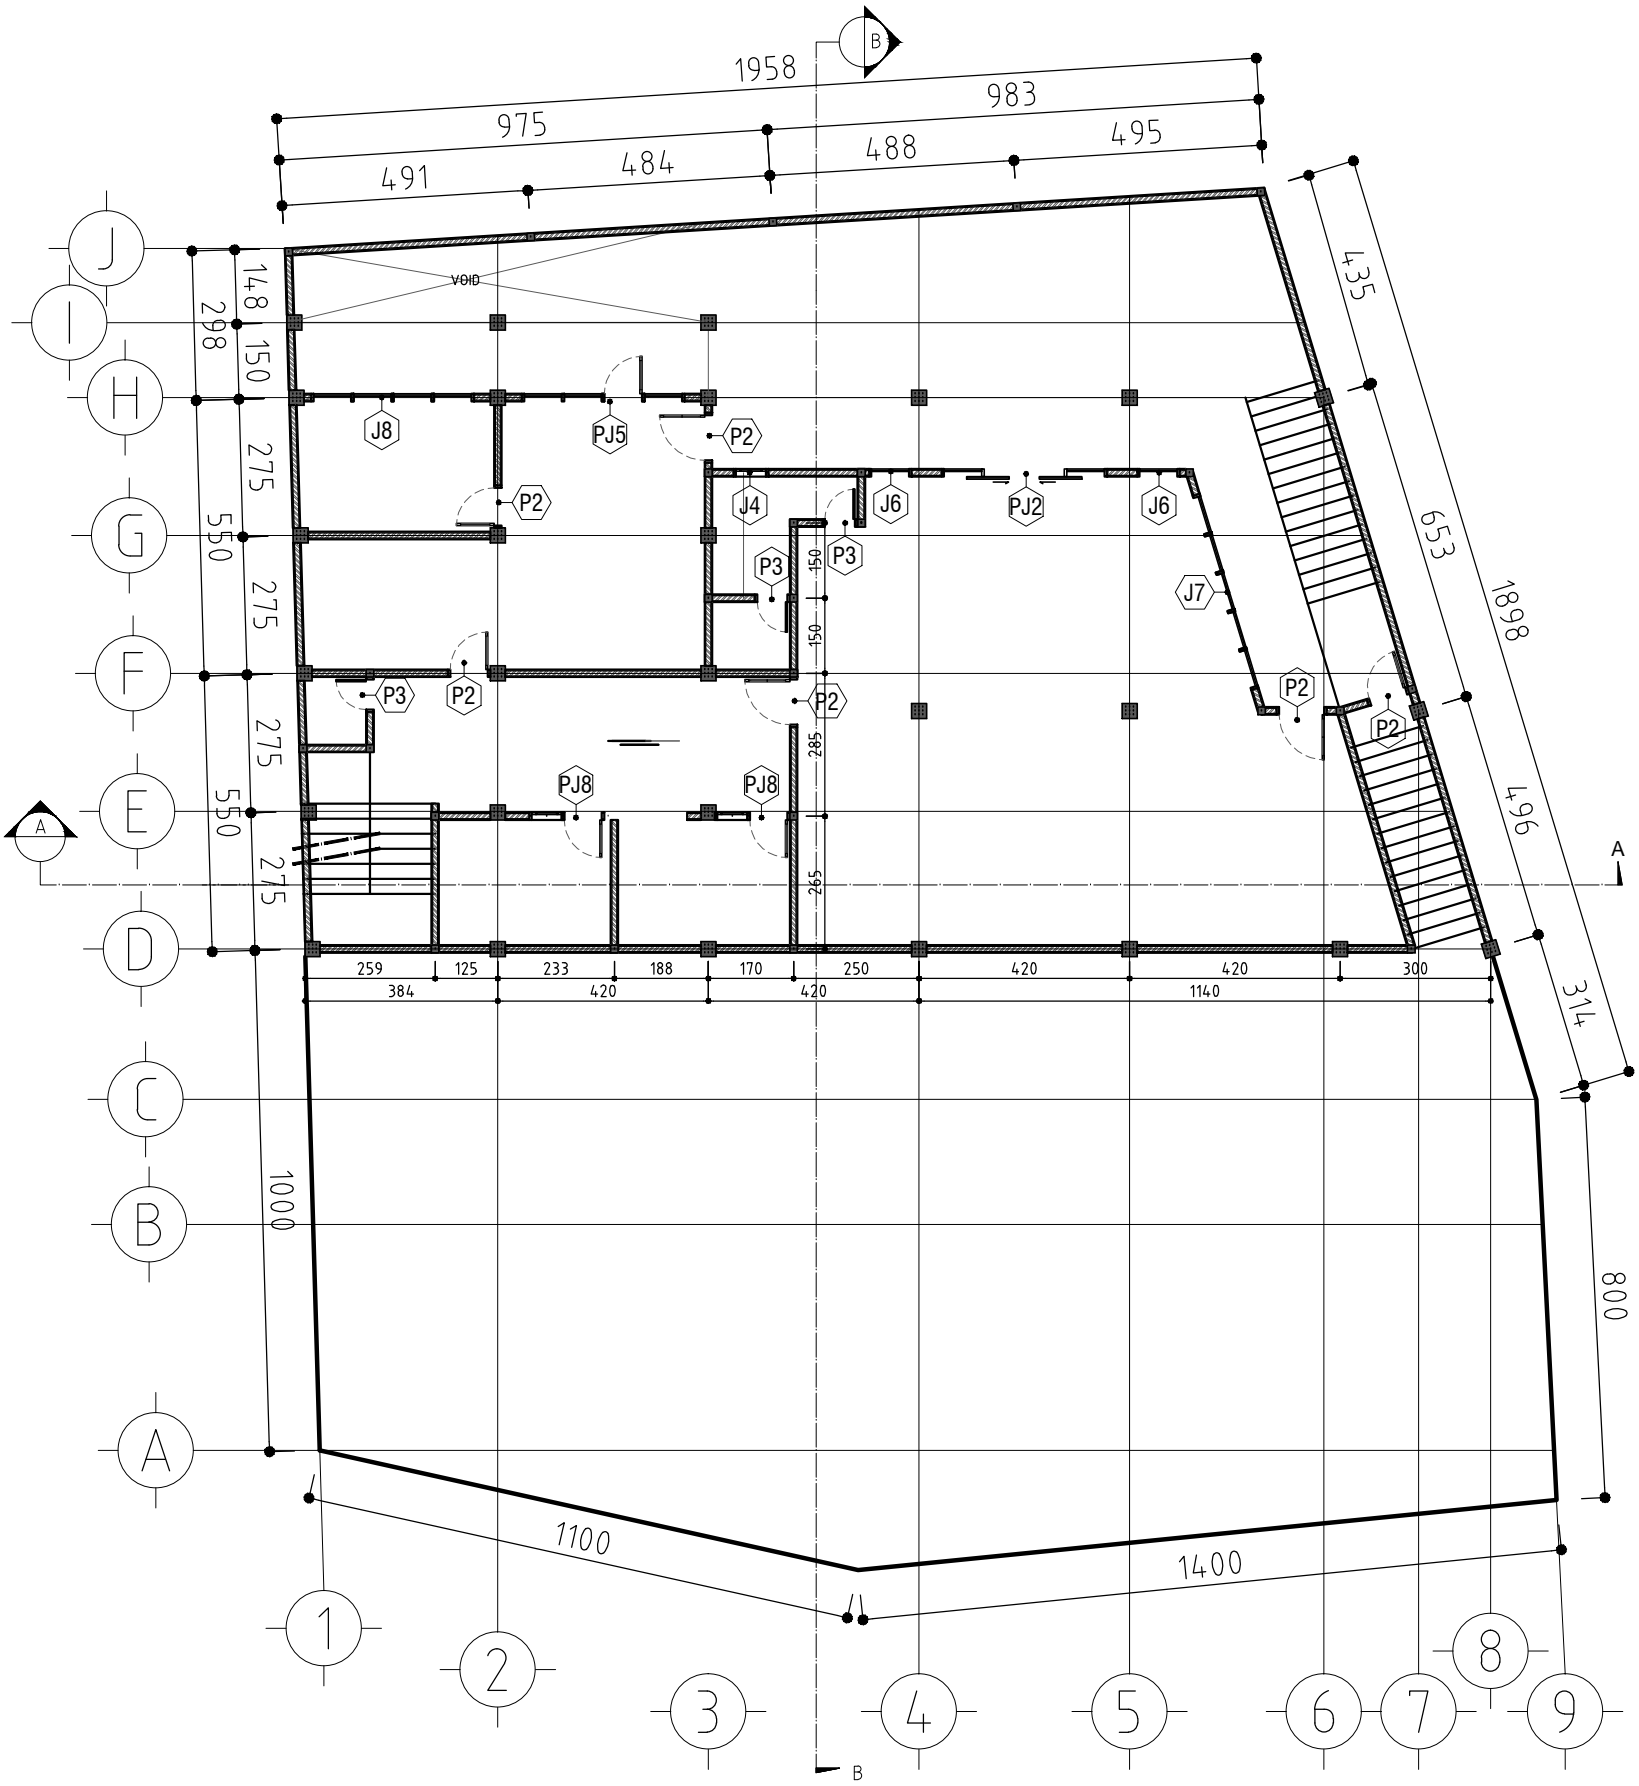

DENAH PINTU & JENDELA LANTAI B1
SKALA 1 : 100

CATATAN
UKURAN GAMBAR TIDAK MENGIKAT, BISA DISESUWAKAN
DENGAN DATA UKURAN DI LAPANGAN

NO	REVISI	TANGGAL	PARAF


KONTRAKTOR
ELLA HERLIAH
Komplek Setra Regency B 51



NAMA PROYEK
**PROYEK
RUMAH TINGGAL**


NAMA GAMBAR	SKALA
DEN.PINTU JENDELA L1,B1	1 : 100
DIGAMBAR	PERENCANA
	DIPERIKSA
	DISETUIJUI
TAUFIK	
STATUS GAMBAR	
SHOPDRAWING	


KODE GAMBAR	NO.REVISI	TANGGAL	NO. HAL
ARS-01			R-039

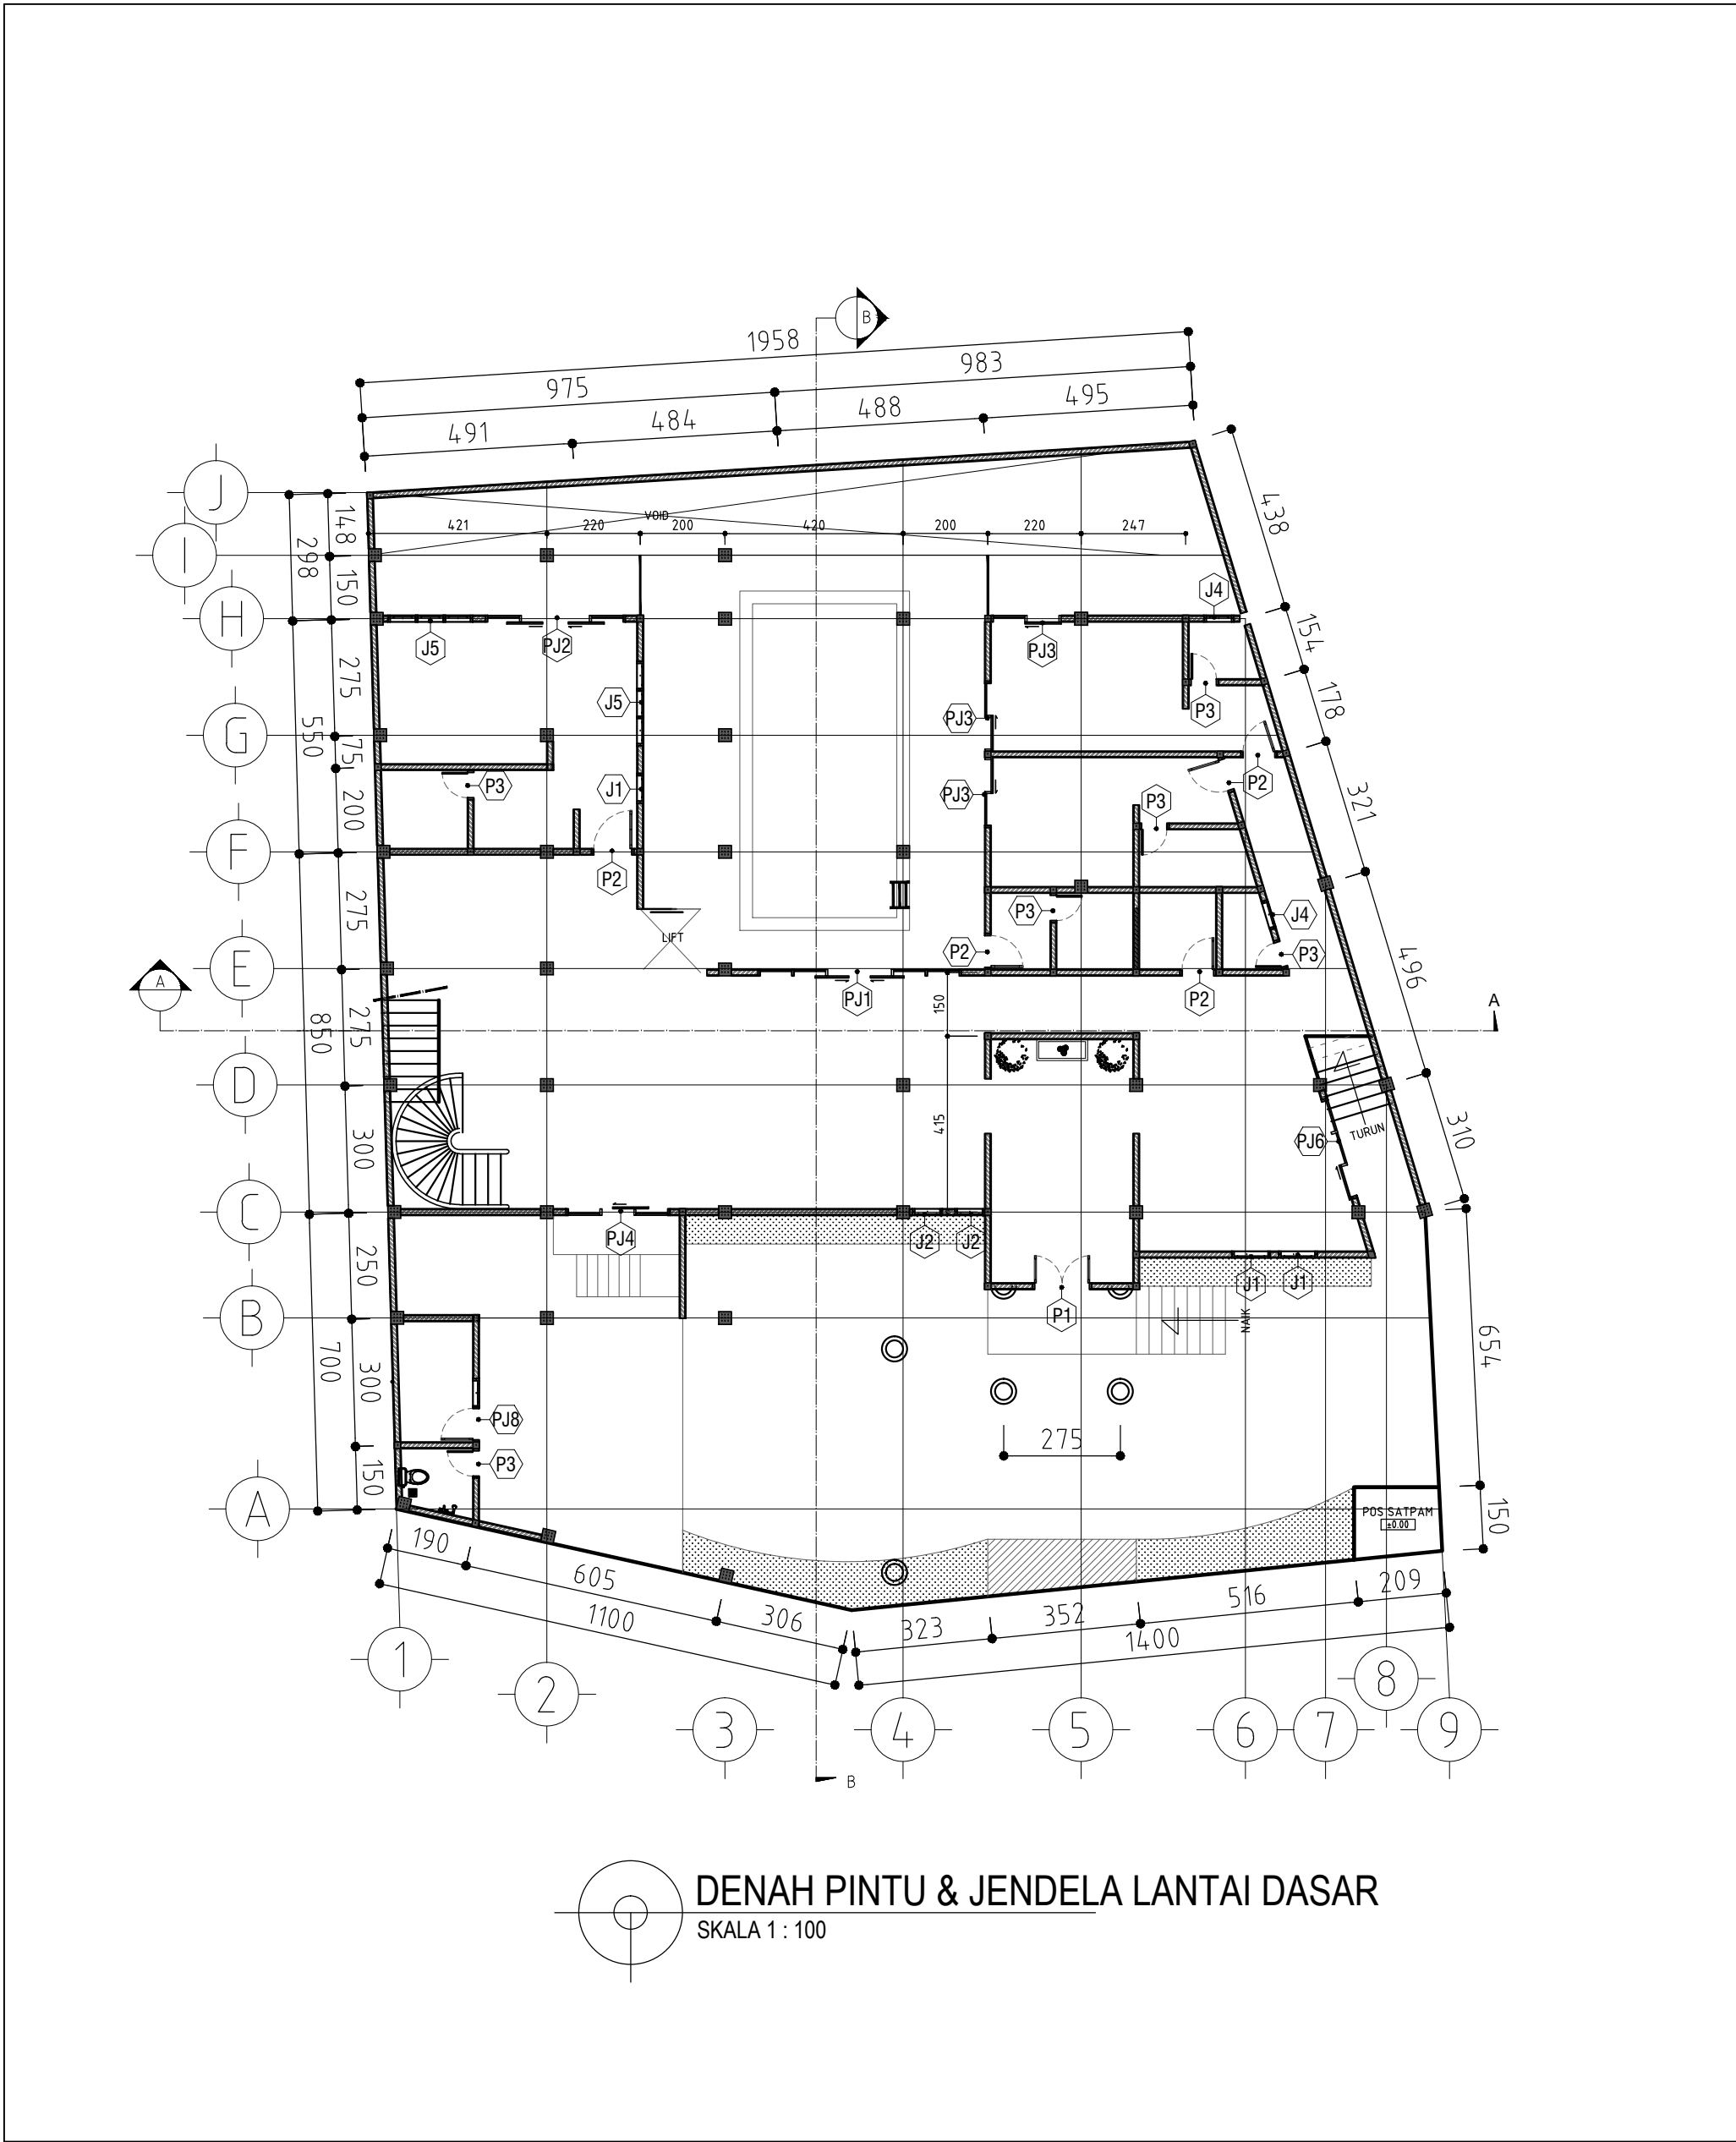


DENAH PINTU & JENDELA LANTAI DASAR
 SKALA 1 : 100

CATATAN
 UKURAN GAMBAR TIDAK MENGIKAT, BISA DISESUAKAN
 DENGAN DATA UKURAN DI LAPANGAN

KONTRAKTOR	G.D.R ARCHITECT <small>ENGINEERING - CIVIL - MECHANICAL & ELECTRICAL ARCHITECTURE - INTERIOR</small>		
PROYEK	RUMAH TINGGAL		
NAMA PROYEK	ELLA HERLIAH Komplek Setra Regency B 51		
NAMA GAMBAR	DEN.PINTU JENDELA LT.DASAR 1 : 100		
SKALA	1 : 100		
DIGAMBAR	PERENCANA	DIPERIKSA	DISETUIJUI
TAUFIK			
STATUS GAMBAR	SHOPDRAWING		
KODE GAMBAR	NO.REVISI	TANGGAL	NO. HAL
ARS-01			R-040

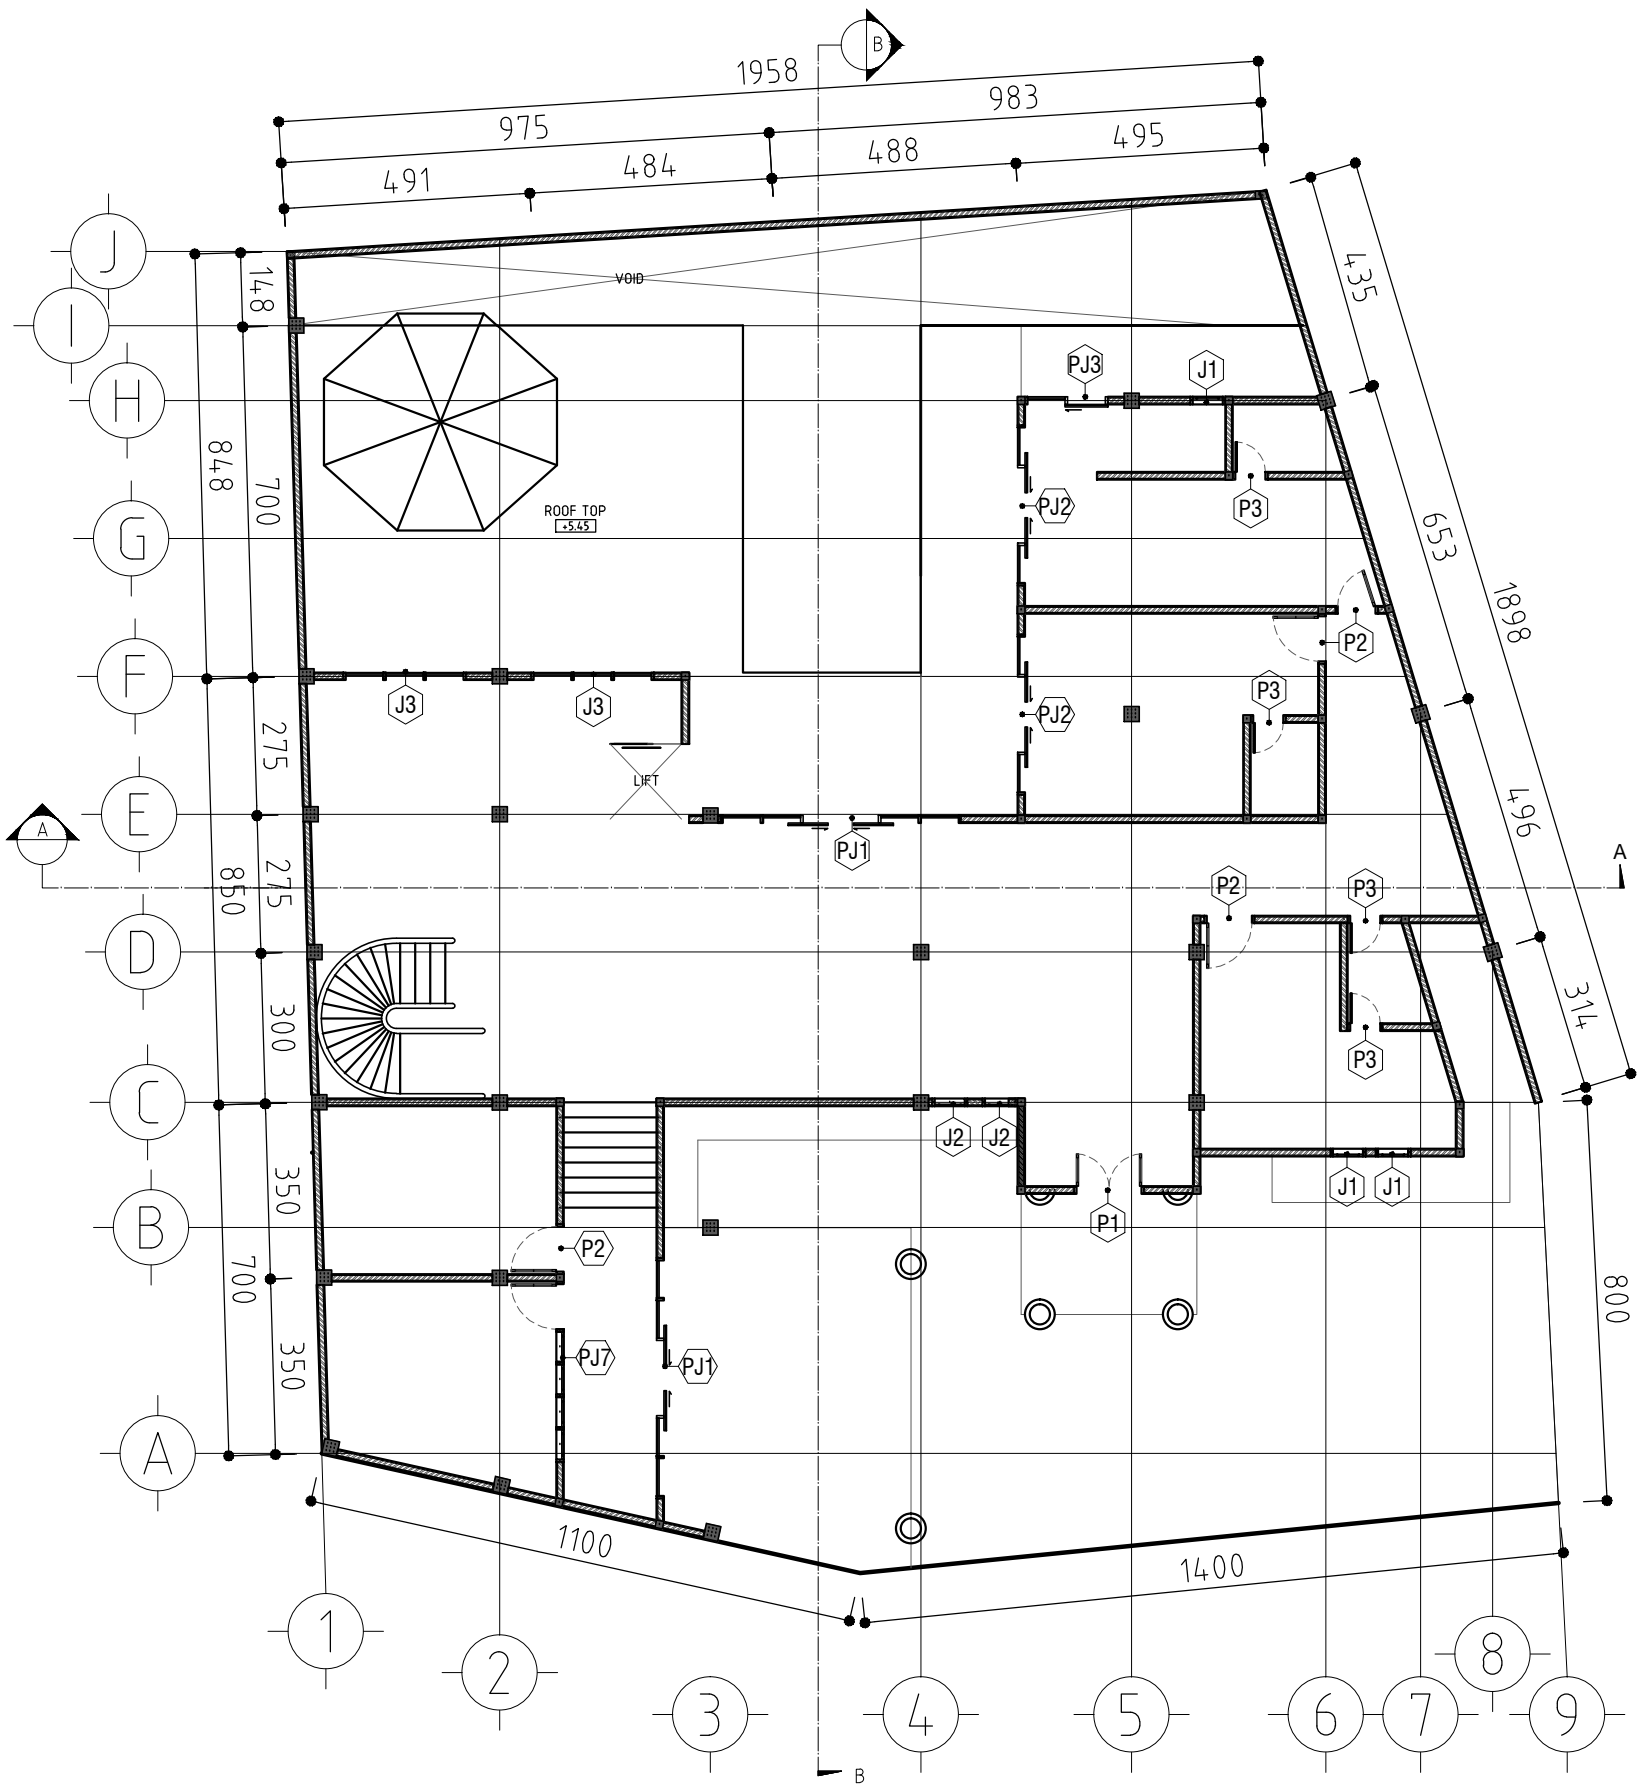

DENAH PINTU & JENDELA LANTAI ATAS
 SKALA 1 : 100

CATATAN

UKURAN GAMBAR TIDAK MENGIKAT, BISA DISESUAKAN DENGAN DATA UKURAN DI LAPANGAN

NO	REVISI	TANGGAL	PARAF

KONTRAKTOR
ELLA HERLIAH
 Komplek Setra Regency B 51

G.D.R.
 ARCHITECT
ENGINEERING - CIVIL - MECHANICAL & ELECTRICAL
 ARCHITECTURE - INTERIOR

NAMA PROYEK
**PROYEK
 RUMAH TINGGAL**

NAMA GAMBAR	SKALA
DEN. PINTU JENDELA L.T. ATAS	1 : 100

DIGAMBAR	PERENCANA	DIPERIKSA	DISETUIJUI

STATUS GAMBAR
SHOPDRAWING

KODE GAMBAR	NO. REVISI	TANGGAL	NO. HAL
ARS-01			R-041

CATATAN

UKURAN GAMBAR TIDAK MENGIKAT, BISA DISESUAIKAN DENGAN DATA UKURAN DI LAPANGAN


TYPE	PJ2
JUMLAH	4 BUAH
UKURAN	320 x 220
BAHAN	KUSEN ALUMUNIUM
	DAUN PINTU SOLID + KACA
FINISHING	CAT

TYPE	PJ3
JUMLAH	4 BUAH
UKURAN	165 x 220
BAHAN	KUSEN ALUMUNIUM
	DAUN PINTU SOLID + KACA
FINISHING	CAT


DETAIL PINTU DAN JENDELA
SKALA 1 : 75

△			
△			
△			
△			
△			
△			
△			
△			
△			
△	-	-	
NO	REVISI	TANGGAL	PARAF

PEMILIK
ELLA HERLIAH
 Komplek Setra Regency B 51

KONTRAKTOR

G·D·R ARCHITECT
ENGINEERING - CIVIL - MECHANICAL & ELECTRICAL ARCHITECTURE - DRAFTER


NAMA PROYEK
PROYEK RUMAH TINGGAL


NAMA GAMBAR		SKALA	
DETAIL PINTU & JENDELA 3		1 : 75	
DIGAMBAR	PERENCANA	DIPERIKSA	DISETUJUI
 TAUFIK			
STATUS GAMBAR SHOPDRAWING			
KODE GAMBAR	NO.REVISI	TANGGAL	NO. HAL
ARS-02	△		C-044

RAHMAN TAUFIK, ST_email = GambarDesignRumah@gmail.com

CATATAN

UKURAN GAMBAR TIDAK MENGIKAT, BISA DISESUAIKAN DENGAN DATA UKURAN DI LAPANGAN

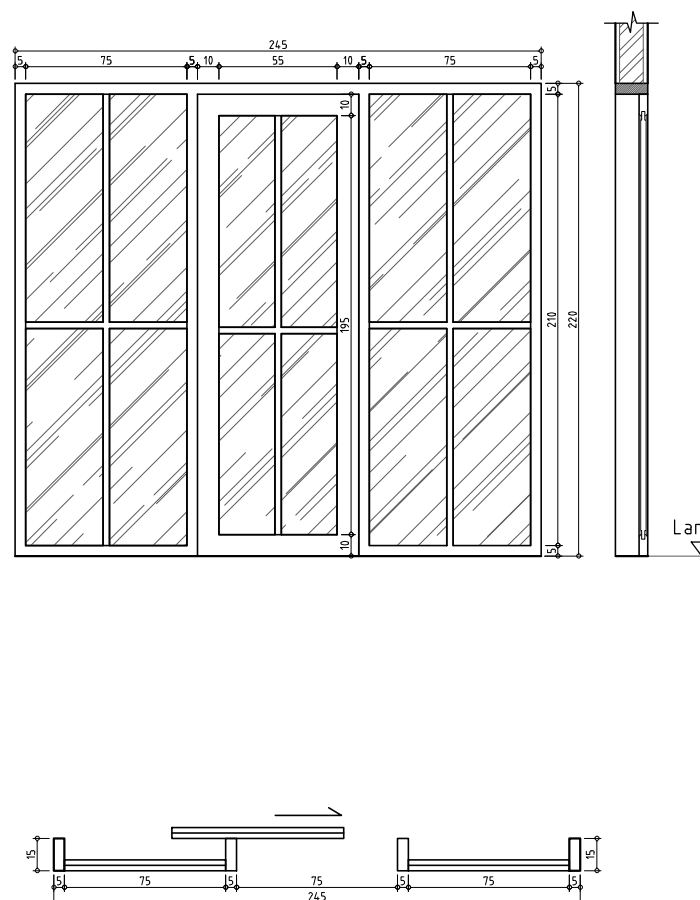TYPE	PJ4
	
JUMLAH	1 BUAH
UKURAN	245 x 220
BAHAN	KUSEN ALUMUNIUM
	DAUN PINTU SOLID + KACA
FINISHING	CAT

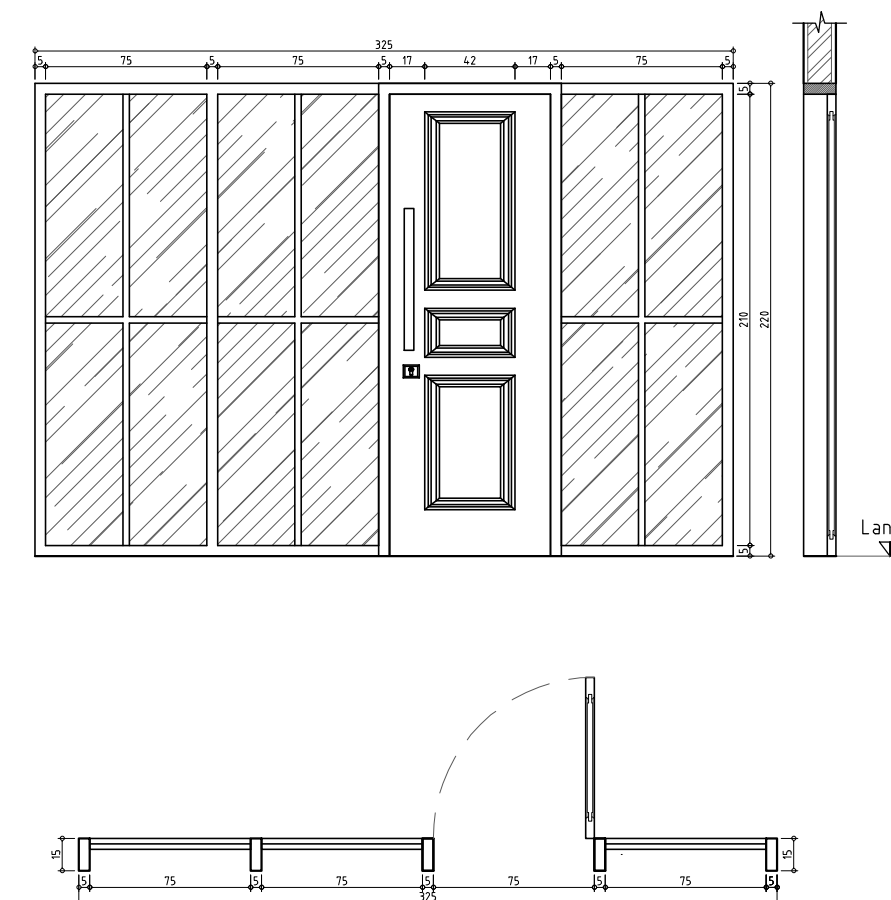
TYPE	PJ5
	
JUMLAH	1 BUAH
UKURAN	325 x 220
BAHAN	KUSEN ALUMUNIUM
	DAUN PINTU SOLID + KACA
FINISHING	CAT

△			
△			
△			
△			
△			
△			
△			
△			
△			
△	-	-	
NO	R E V I S I	TANGGAL	PARAF

PEMILIK
ELLA HERLIAH
Komplek Setra Regency B 51

KONTRAKTOR
G.D.R ARCHITECT
ENGINEERING - CIVIL - MECHANICAL & ELECTRICAL
ARCHITECTURE - DRAFTER

NAMA PROYEK
PROYEK RUMAH TINGGAL

NAMA GAMBAR		SKALA	
DETAIL PINTU & JENDELA 4		1 : 75	
DIGAMBAR	PERENCANA	DIPERIKSA	DISETUJUI
			
TAUFIK			
STATUS GAMBAR SHOPDRAWING			
KODE GAMBAR	NO.REVISI	TANGGAL	NO. HAL
ARS-02	△		C-045

DETAIL PINTU DAN JENDELA
SKALA 1 : 75

TYPE	PJ6
JUMLAH	1 BUAH
UKURAN	245 x 220
BAHAN	KUSEN ALUMINIUM
	DAUN PINTU SOLID + KACA
FINISHING	CAT

TYPE	P7
JUMLAH	1 BUAH
UKURAN	345 x 220
BAHAN	KUSEN KAYU KAMPER SAMARINDA OVEN
	DAUN PINTU SOLID
FINISHING	CAT

DETAIL PINTU DAN JENDELA
SKALA 1 : 75

CATATAN

UKURAN GAMBAR TIDAK MENGIKAT, BISA DISESUAIKAN DENGAN DATA UKURAN DI LAPANGAN

△			
△			
△			
△			
△			
△			
△			
△			
△			
△			
△	-	-	
NO	R E V I S I	TANGGAL	PARAF

PEMILIK

ELLA HERLIAH
Komplek Setra Regency B 51

KONTRAKTOR

G·D·R
ARCHITECT

ENGINEERING - CIVIL - MECHANICAL & ELECTRICAL
ARCHITECTURE - DRAFTER

NAMA PROYEK

**PROYEK
RUMAH TINGGAL**

NAMA GAMBAR	SKALA
DETAIL PINTU & JENDELA 5	1 : 75
DIGAMBAR	PERENCANA
DIPERIKSA	DISETUJUI
 TAUFIK	
STATUS GAMBAR	
SHOPDRAWING	
KODE GAMBAR	NO.REVISI
TANGGAL	NO. HAL
ARS-02	△
	C-046

RAHMAN TAUFIK, ST_email = GambarDesignRumah@gmail.com

CATATAN

UKURAN GAMBAR TIDAK MENGIKAT, BISA DISESUAIKAN DENGAN DATA UKURAN DI LAPANGAN

TYPE	P3
JUMLAH	2 BUAH
UKURAN	245 x 150
BAHAN	KUSEN ALUMUNIUM
	DAUN JENDELA + KACA
FINISHING	CAT

TYPE	J4
JUMLAH	3 BUAH
UKURAN	70 x 70
BAHAN	KUSEN ALUMUNIUM
	DAUN JENDELA + KACA
FINISHING	CAT

TYPE	J5
JUMLAH	2 BUAH
UKURAN	200 x 150
BAHAN	KUSEN ALUMUNIUM
	DAUN JENDELA + KACA
FINISHING	CAT

△			
△			
△			
△			
△			
△			
△			
△			
△			
△	-	-	
NO	REVISI	TANGGAL	PARAF

PEMILIK
ELLA HERLIAH
Komplek Setra Regency B 51

KONTRAKTOR
G·D·R ARCHITECT
ENGINEERING - CIVIL - MECHANICAL & ELECTRICAL ARCHITECTURE - DRAFTER

NAMA PROYEK
PROYEK RUMAH TINGGAL

NAMA GAMBAR		SKALA	
DETAIL PINTU & JENDELA 7		1 : 75	
DIGAMBAR	PERENCANA	DIPERIKSA	DISETUJUI
TAUFIK			
STATUS GAMBAR SHOPDRAWING			
KODE GAMBAR	NO.REVISI	TANGGAL	NO. HAL
ARS-02	△		C-048

DETAIL PINTU DAN JENDELA
SKALA 1 : 75

RAHMAN TAUFIK, ST_email = GambarDesignRumah@gmail.com

TYPE	J8
JUMLAH	1 BUAH
UKURAN	325 x 220
BAHAN	KUSEN ALUMUNIUM
	DAUN JENDELA + KACA
FINISHING	CAT

TYPE	J9
JUMLAH	2 BUAH
UKURAN	200 x 150
BAHAN	KUSEN ALUMUNIUM
	DAUN JENDELA + KACA
FINISHING	CAT

DETAIL PINTU DAN JENDELA
 SKALA 1:75

CATATAN

UKURAN GAMBAR TIDAK MENGIKAT, BISA DISESUAIKAN DENGAN DATA UKURAN DI LAPANGAN

△			
△			
△			
△			
△			
△			
△			
△			
△			
△			
△			
△			
△			
△			
△			
△			
NO	REVISI	TANGGAL	PARAF


PEMILIK
ELLA HERLIAH
Komplek Setra Regency B 51

KONTRAKTOR
G.D.R ARCHITECT
ENGINEERING - CIVIL - MECHANICAL & ELECTRICAL ARCHITECTURE - DRAFTER

NAMA PROYEK
PROYEK RUMAH TINGGAL

NAMA GAMBAR		SKALA	
DETAIL PINTU & JENDELA 9		1:75	
DIGAMBAR	PERENCANA	DIPERIKSA	DISETUJUI
TAUFIK			
STATUS GAMBAR SHOPDRAWING			
KODE GAMBAR	NO.REVISI	TANGGAL	NO. HAL
ARS-02	△		C-050

RAHMAN TAUFIK, ST_email = GambarDesignRumah@gmail.com

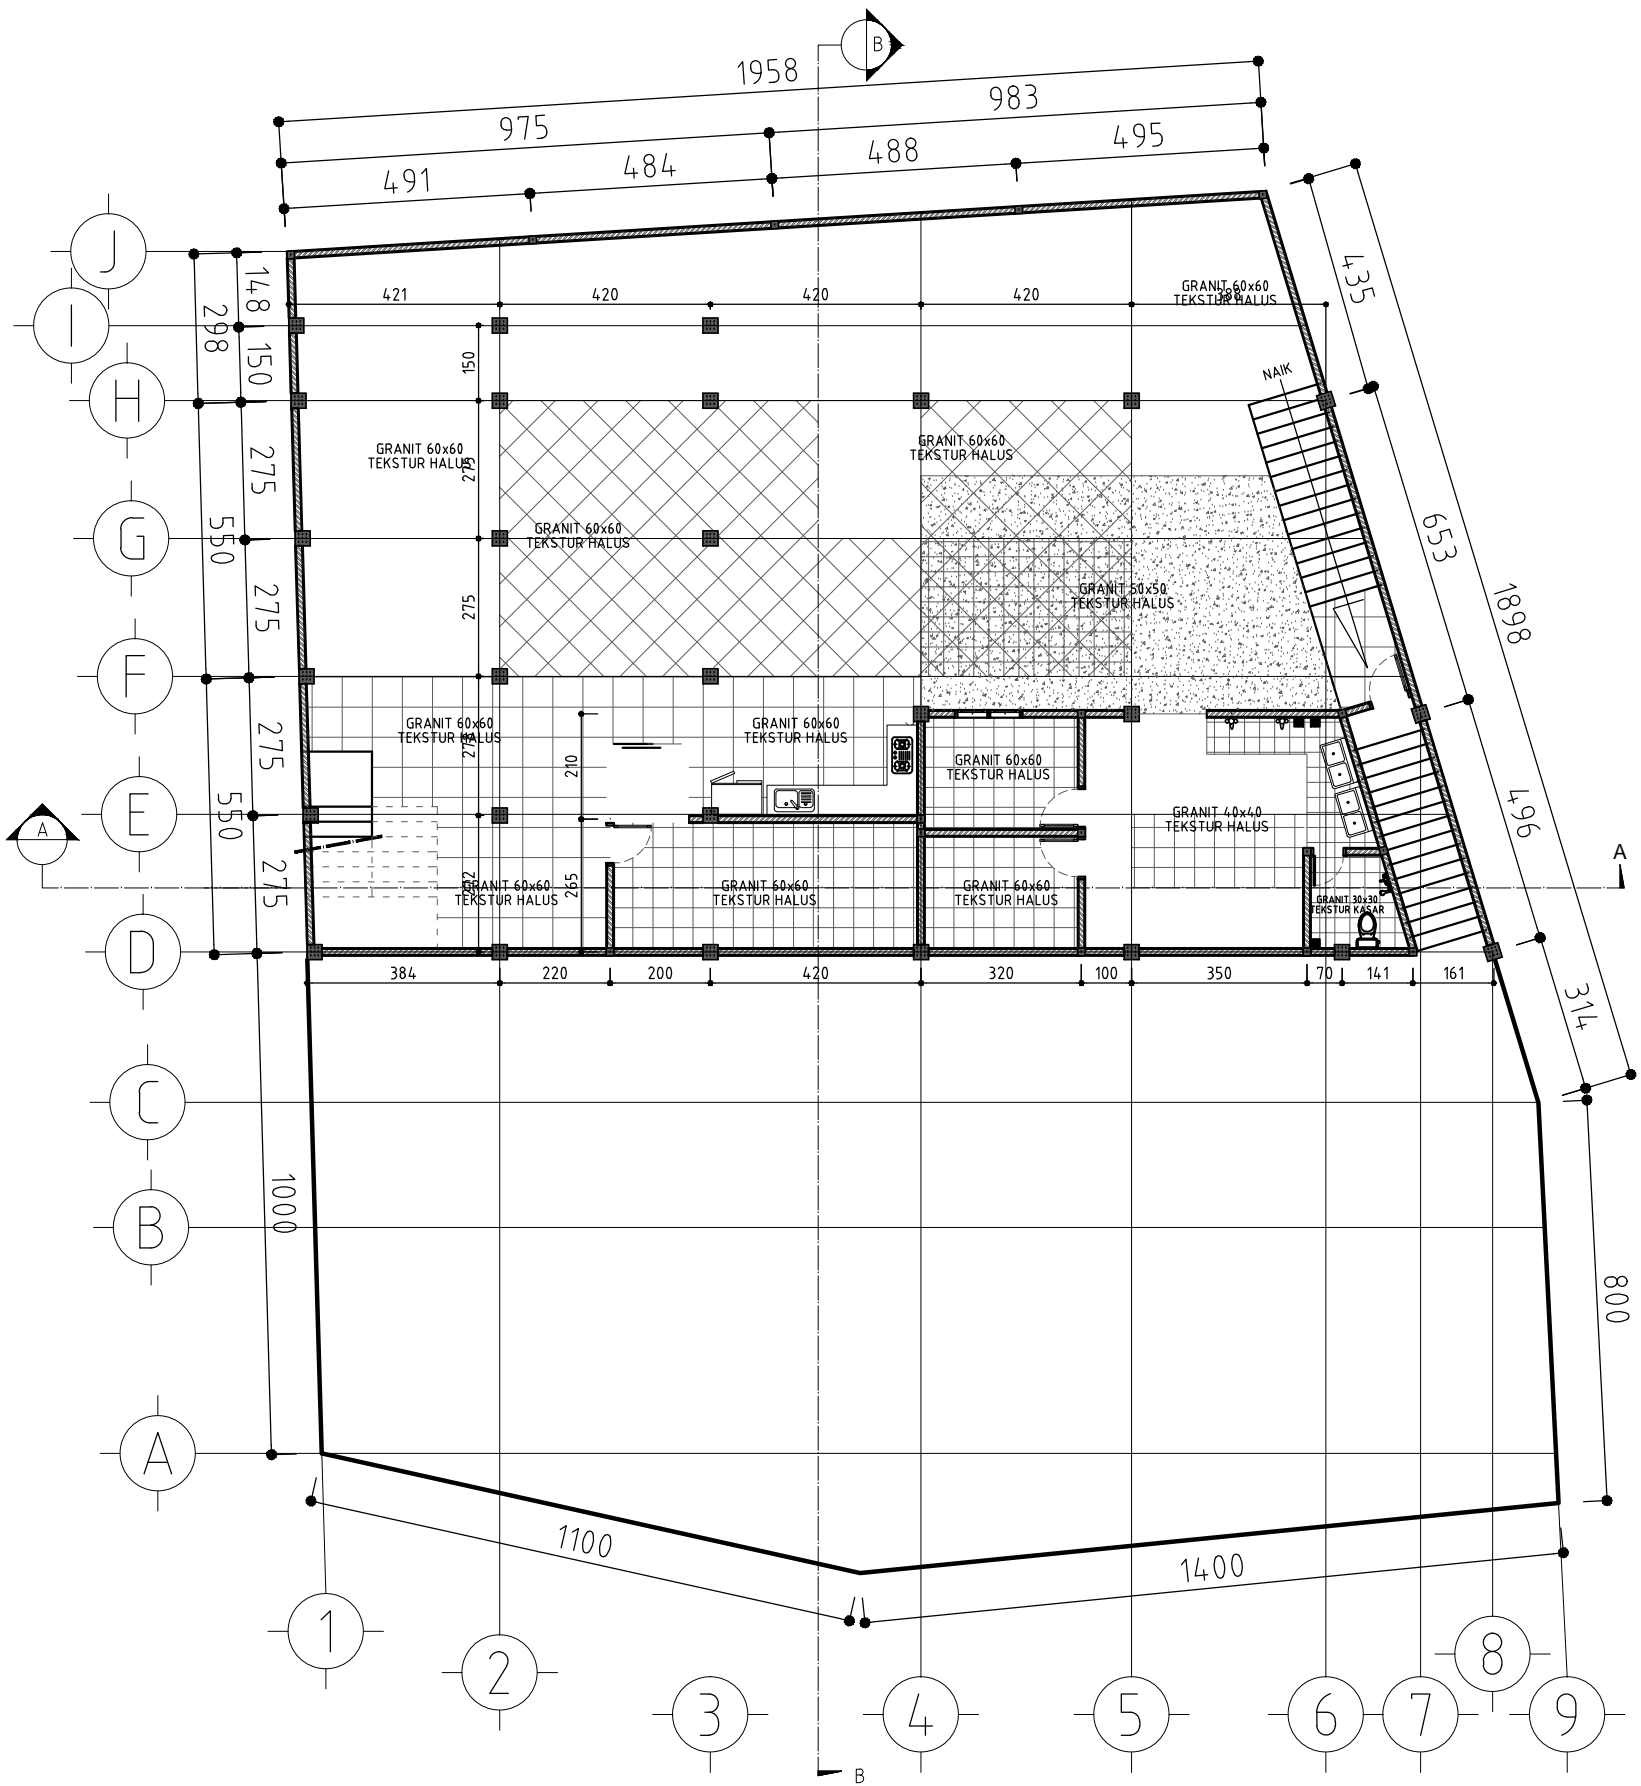

DENAH POLA LANTAI LT.B2
 SKALA 1 : 100

CATATAN
 UKURAN GAMBAR TIDAK MENGIKAT, BISA DISESUAKAN
 DENGAN DATA UKURAN DI LAPANGAN


NO	REVISI	TANGGAL	PARAF	KETERANGAN

KONTRAKTOR
 ELLA HERLIAH
 Komplek Setra Regency B 51



PROYEK
 RUMAH TINGGAL

NAMA GAMBAR DEN.POLA LANTAI LT.B2	SKALA 1 : 100
DIGAMBAR RAHMAN TAUFIK	DISETUJUI (Signature)
DIPERIKSA (Signature)	PERENCANA (Signature)
TANGGAL (Signature)	NO. HAL R-051
STATUS GAMBAR SHOPDRAWING	KODE GAMBAR ARS-03

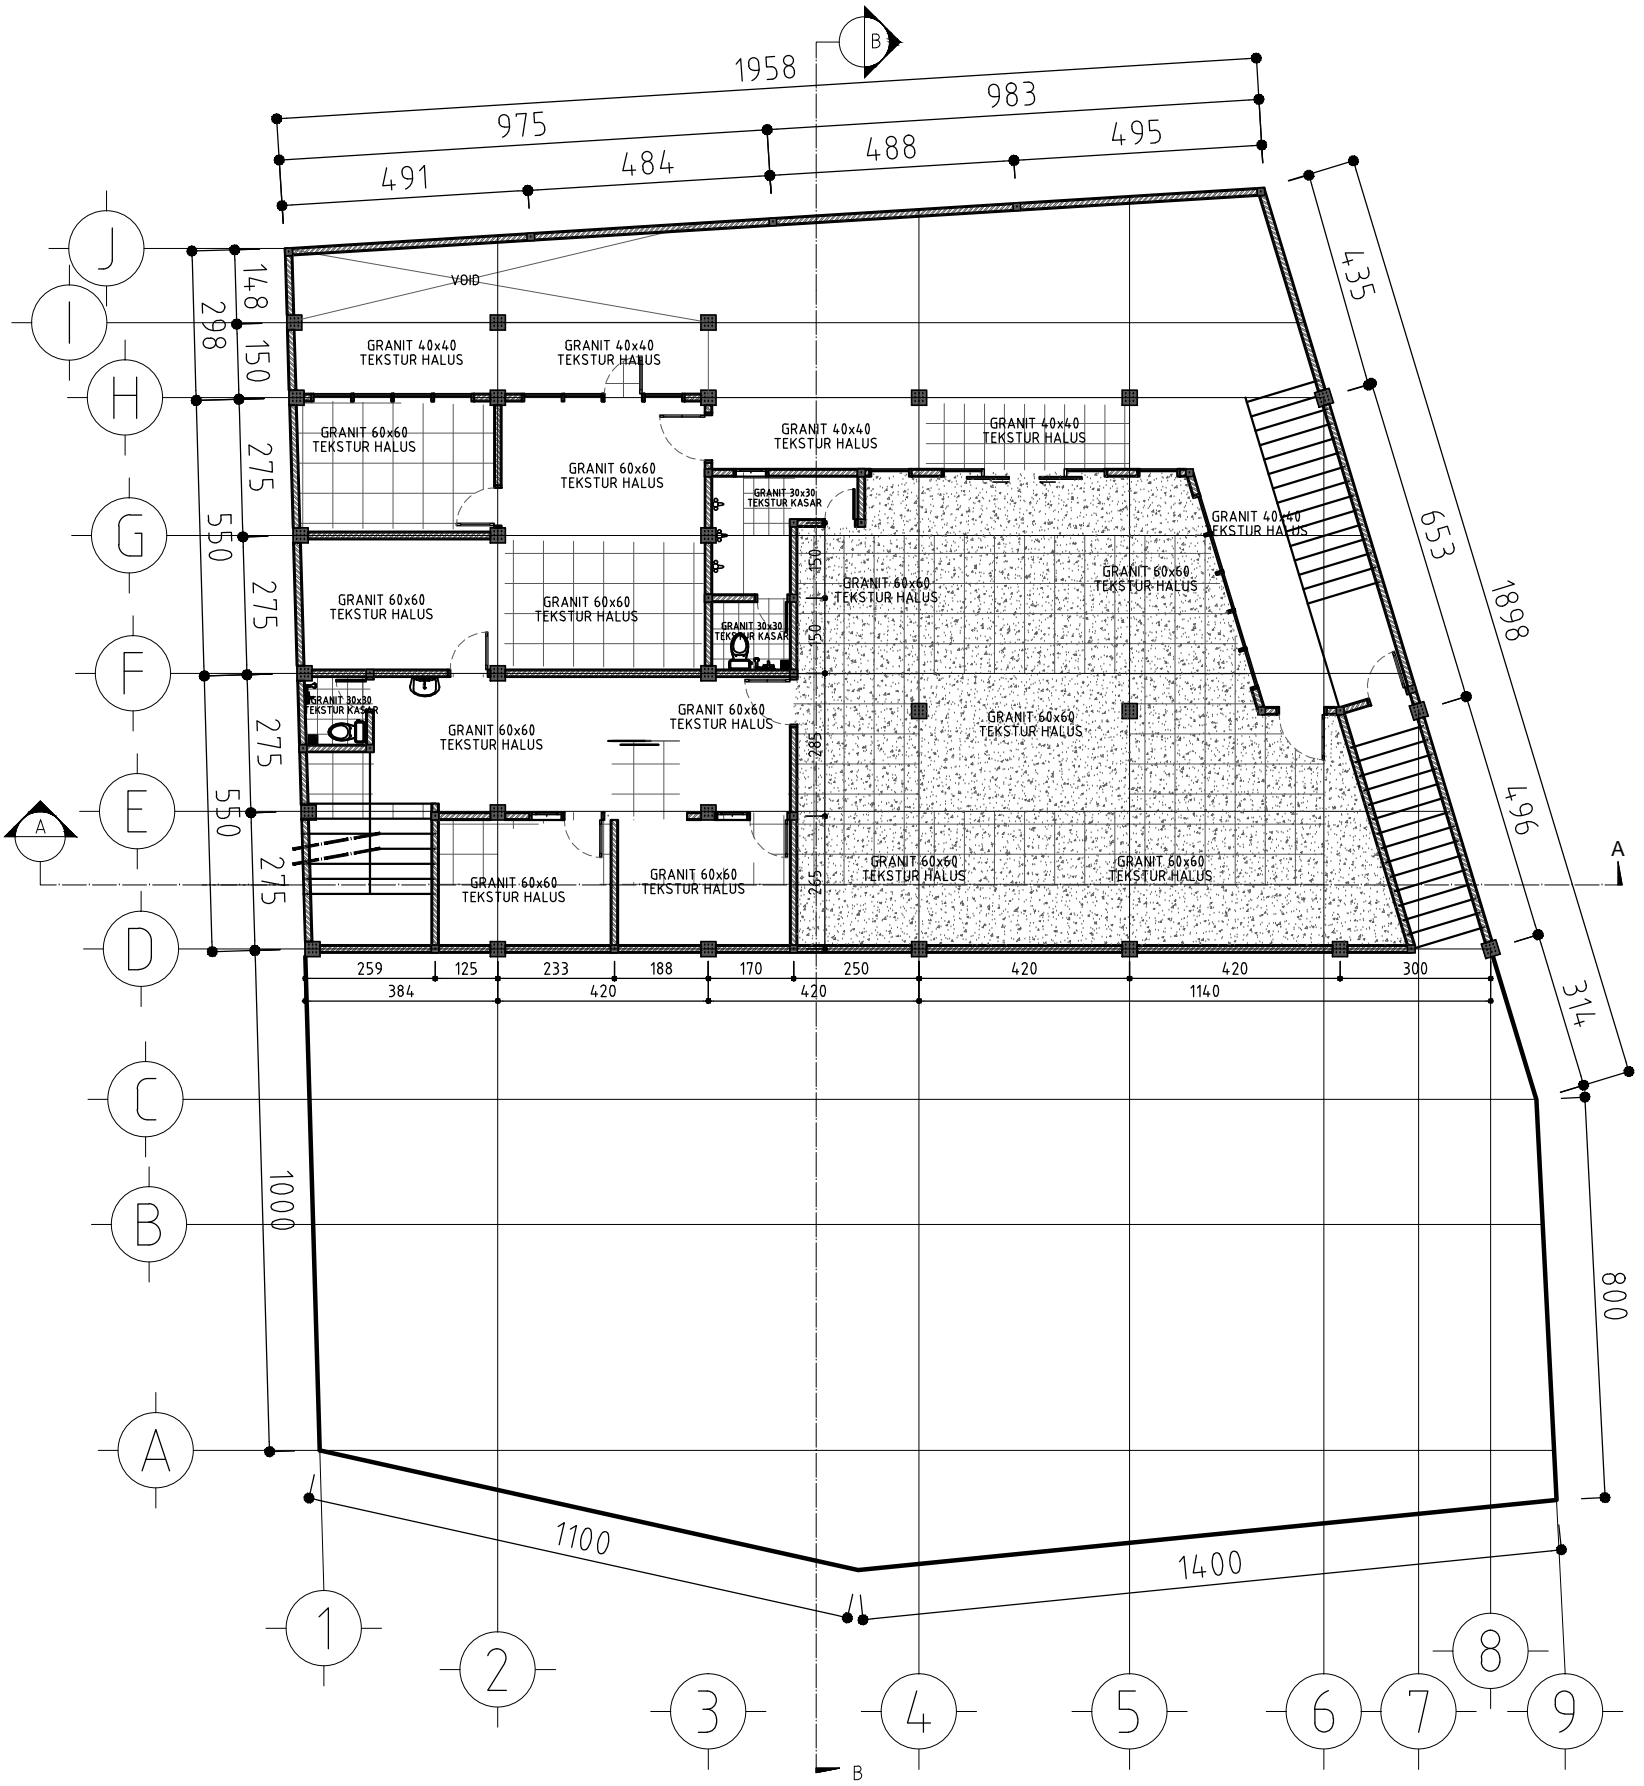


DENAH POLA LANTAI LT.B1
 SKALA 1 : 100

CATATAN
 UKURAN GAMBAR TIDAK MENGIKAT, BISA DISESUAIKAN
 DENGAN DATA UKURAN DI LAPANGAN

NO	R E V I S I	TANGGAL	PARAF	

PEMILIK

ELLA HERLIAH
Komplek Setra Regency B 51


KONTRAKTOR


G.D.R
ARCHITECT

ENGINEERING - CIVIL - MECHANICAL & ELECTRICAL
ARCHITECTURE - INTERIOR

NAMA PROYEK

PROYEK RUMAH TINGGAL

NAMA GAMBAR	SKALA
DEN.POLA LANTAI LT.B1	1 : 100
DIGAMBAR	DIPERIKSA
PERENCANA	DISETUVUJI
TALUFIK 	
STATUS GAMBAR	
SHOPDRAWING	
KODE GAMBAR	NO. HAL
ARS-03	R-052
NO.REVISI	TANGGAL

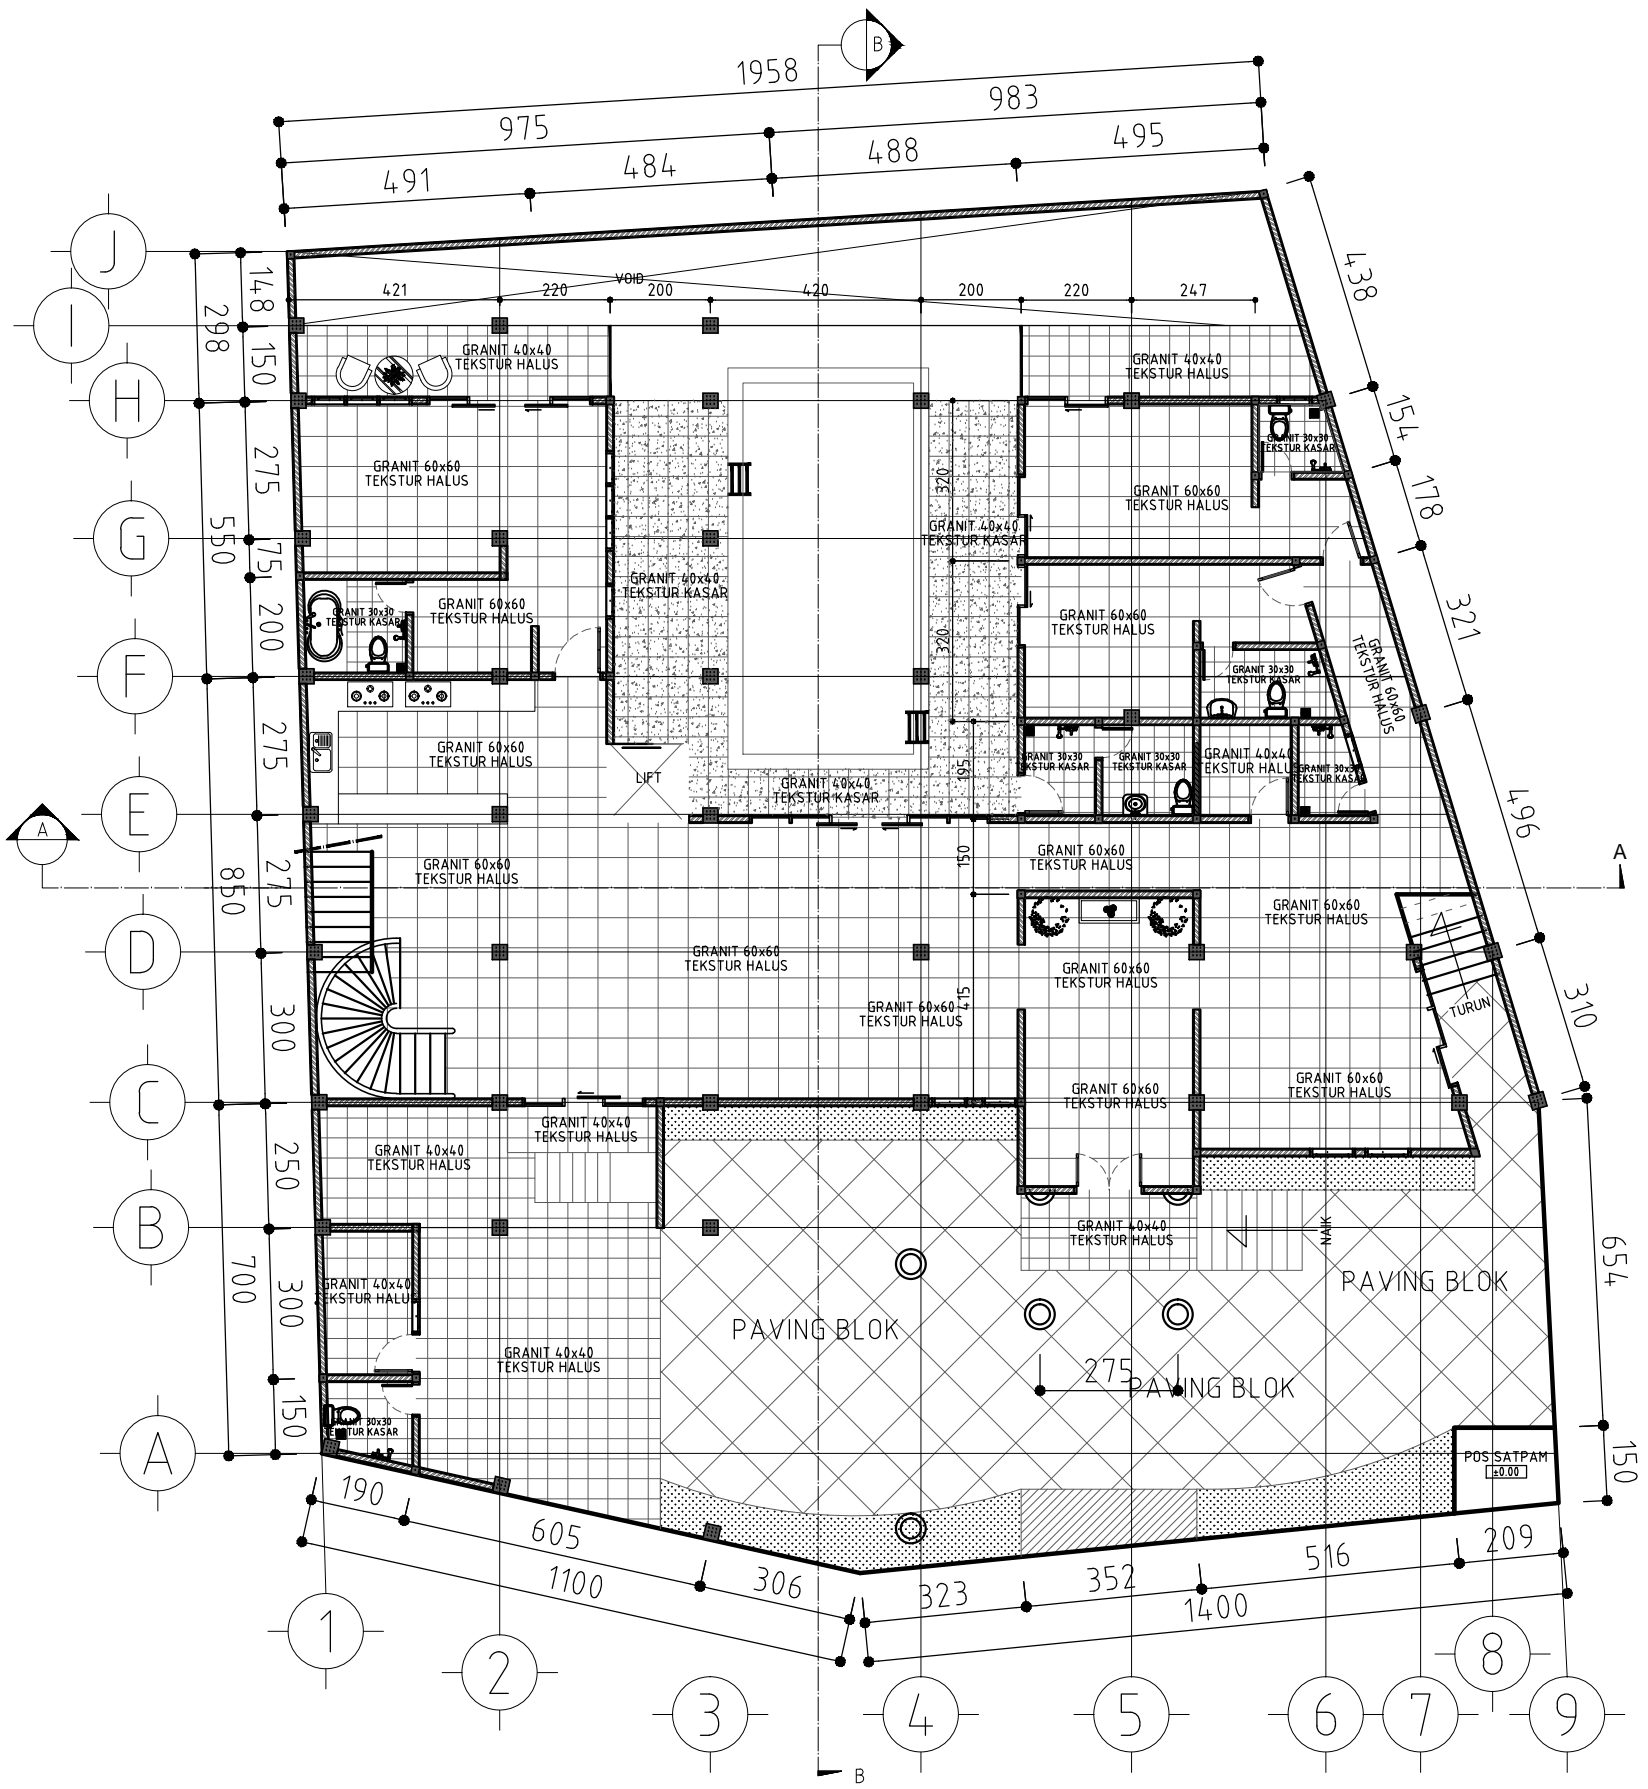

DENAH POLA LANTAI LT.DASAR
SKALA 1 : 100

CATATAN

UKURAN GAMBAR TIDAK MENGIKAT, BISA DISESUAKAN DENGAN DATA UKURAN DI LAPANGAN

NO	REVISI	TANGGAL	PAREW

KONTRAKTOR
ELLA HERLIAH
Komplek Setra Regency B 51



PROYEK
RUMAH TINGGAL

NAMA GAMBAR SKALA


DEN.POLA LANTAI LT.DASAR 1 : 100

DIGAMBAR PERENCANA DIPERIKSA DISETUJUI

TAUFIK

STATUS GAMBAR SHOPDRAWING

KODE GAMBAR	NO.REVISI	TANGGAL	NO. HAL
ARS-03			R-053

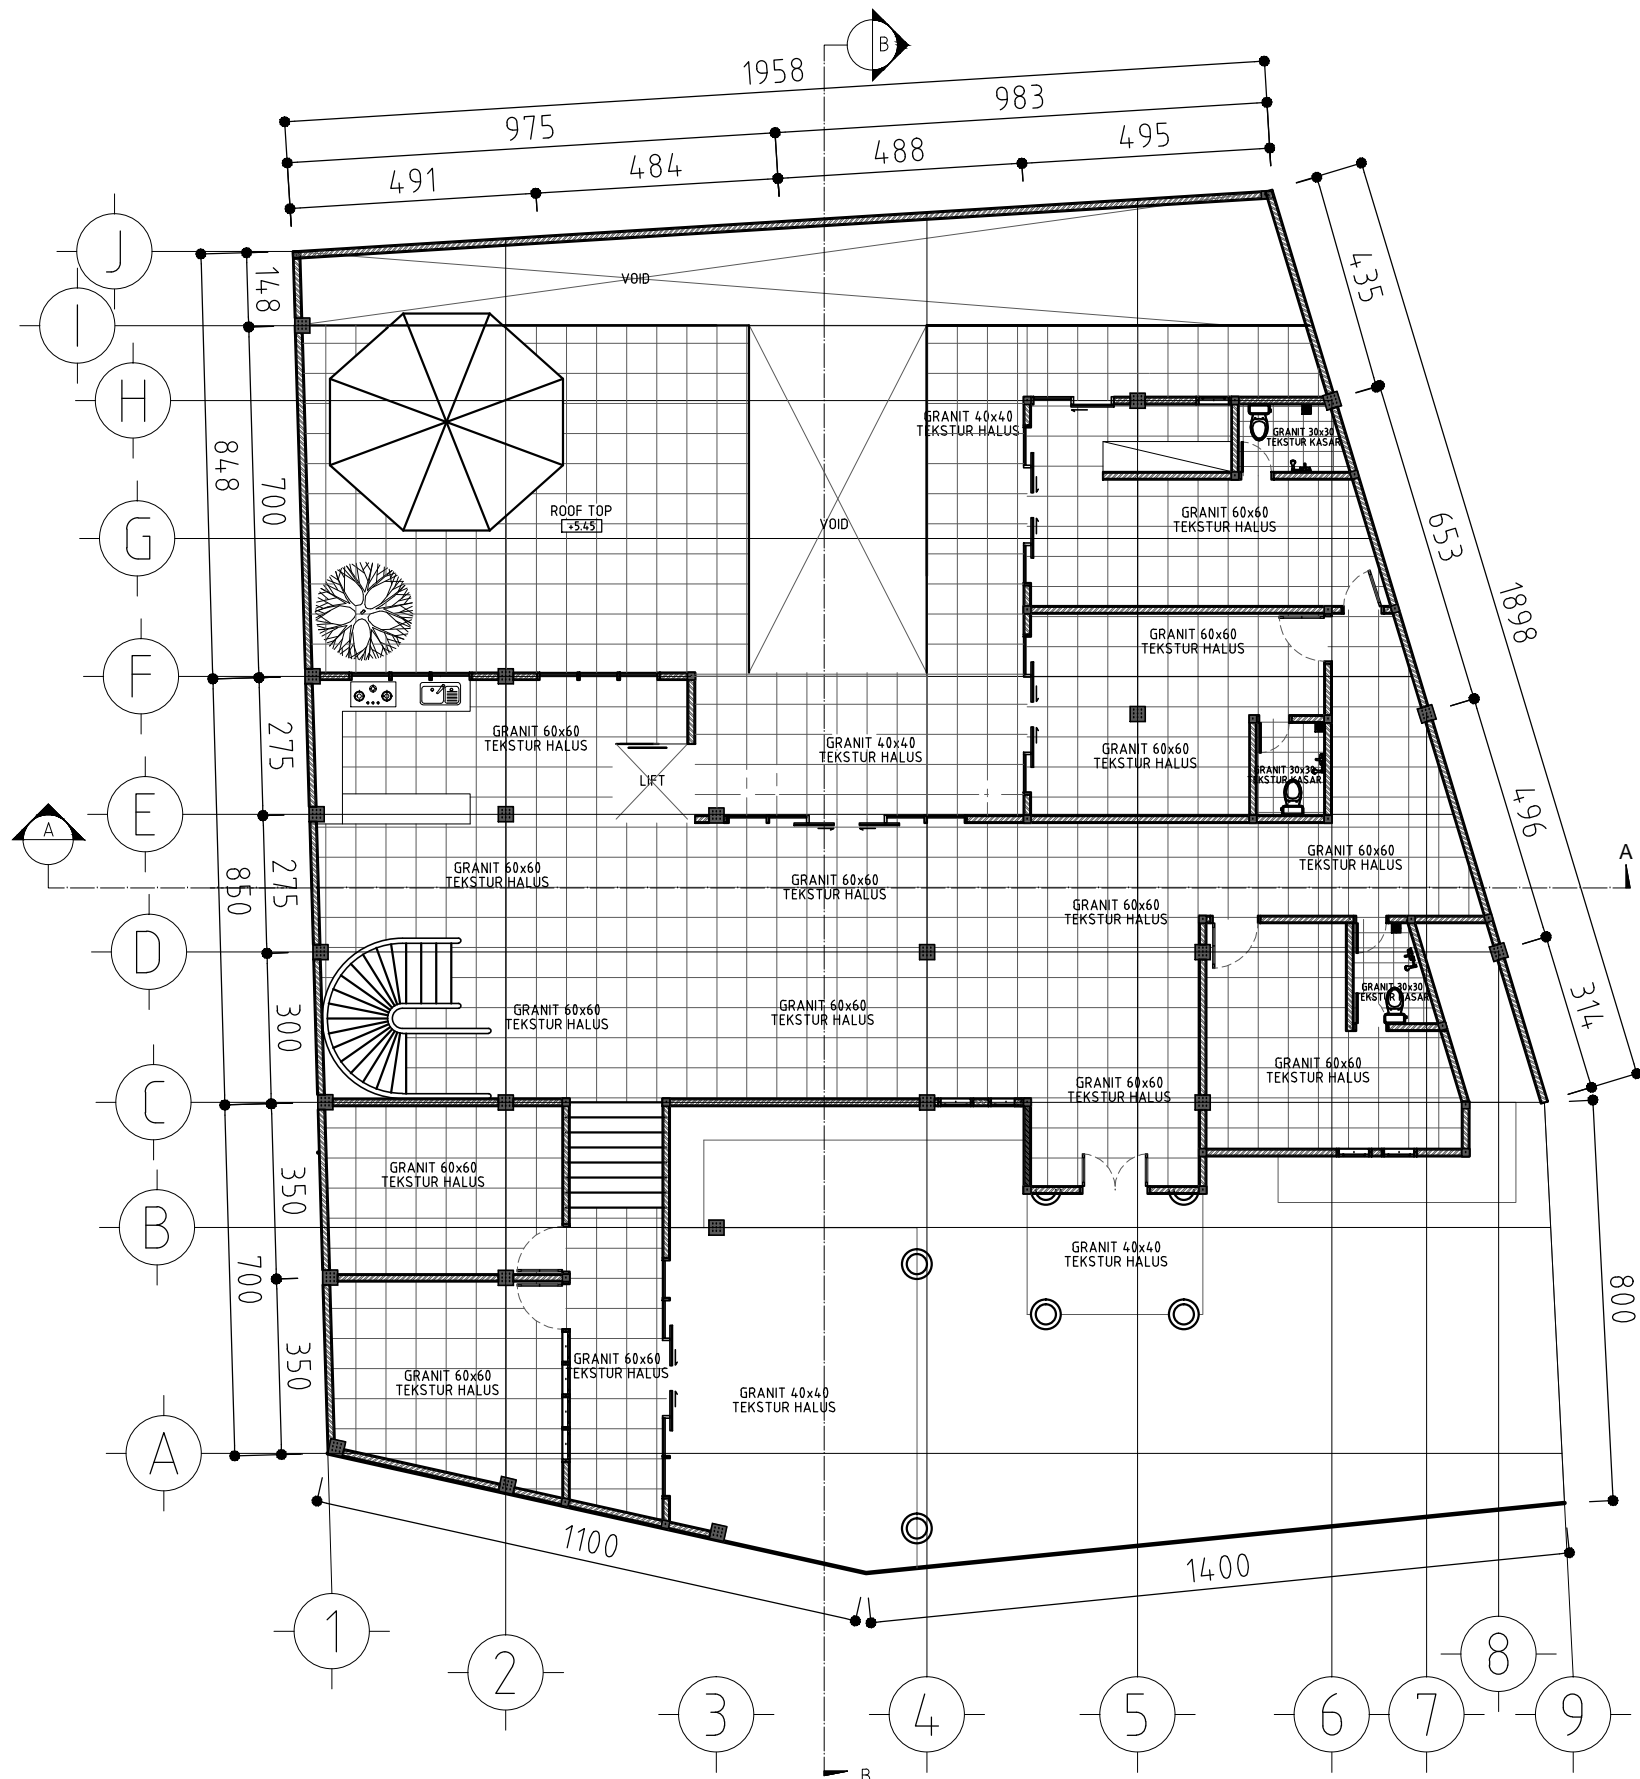


DENAH POLA LANTAI LT. ATAS
 SKALA 1 : 100

CATATAN
 UKURAN GAMBAR TIDAK MENGIKAT, BISA DISESUWAKAN
 DENGAN DATA UKURAN DI LAPANGAN

NO	REVISI	TANGGAL	PARAF


KONTRAKTOR
 ELLA HERLIAH
 Komplek Setia Regency B 51

G.D.R ARCHITECT
 ENGINEERING - CIVIL - MECHANICAL & ELECTRICAL
 ARCHITECTURE - INTERIOR

PROYEK
 RUMAH TINGGAL

NAMA GAMBAR	SKALA
DEN. POLA LANTAI LT. ATAS	1 : 100
DIGAMBAR	PERENCANA
TAUFIK	DIPERIKSA
STATUS GAMBAR	DISETUIJUI
SHOPDRAWING	

KODE GAMBAR	NO. REVISI	TANGGAL	NO. HAL
ARS-03			R-054

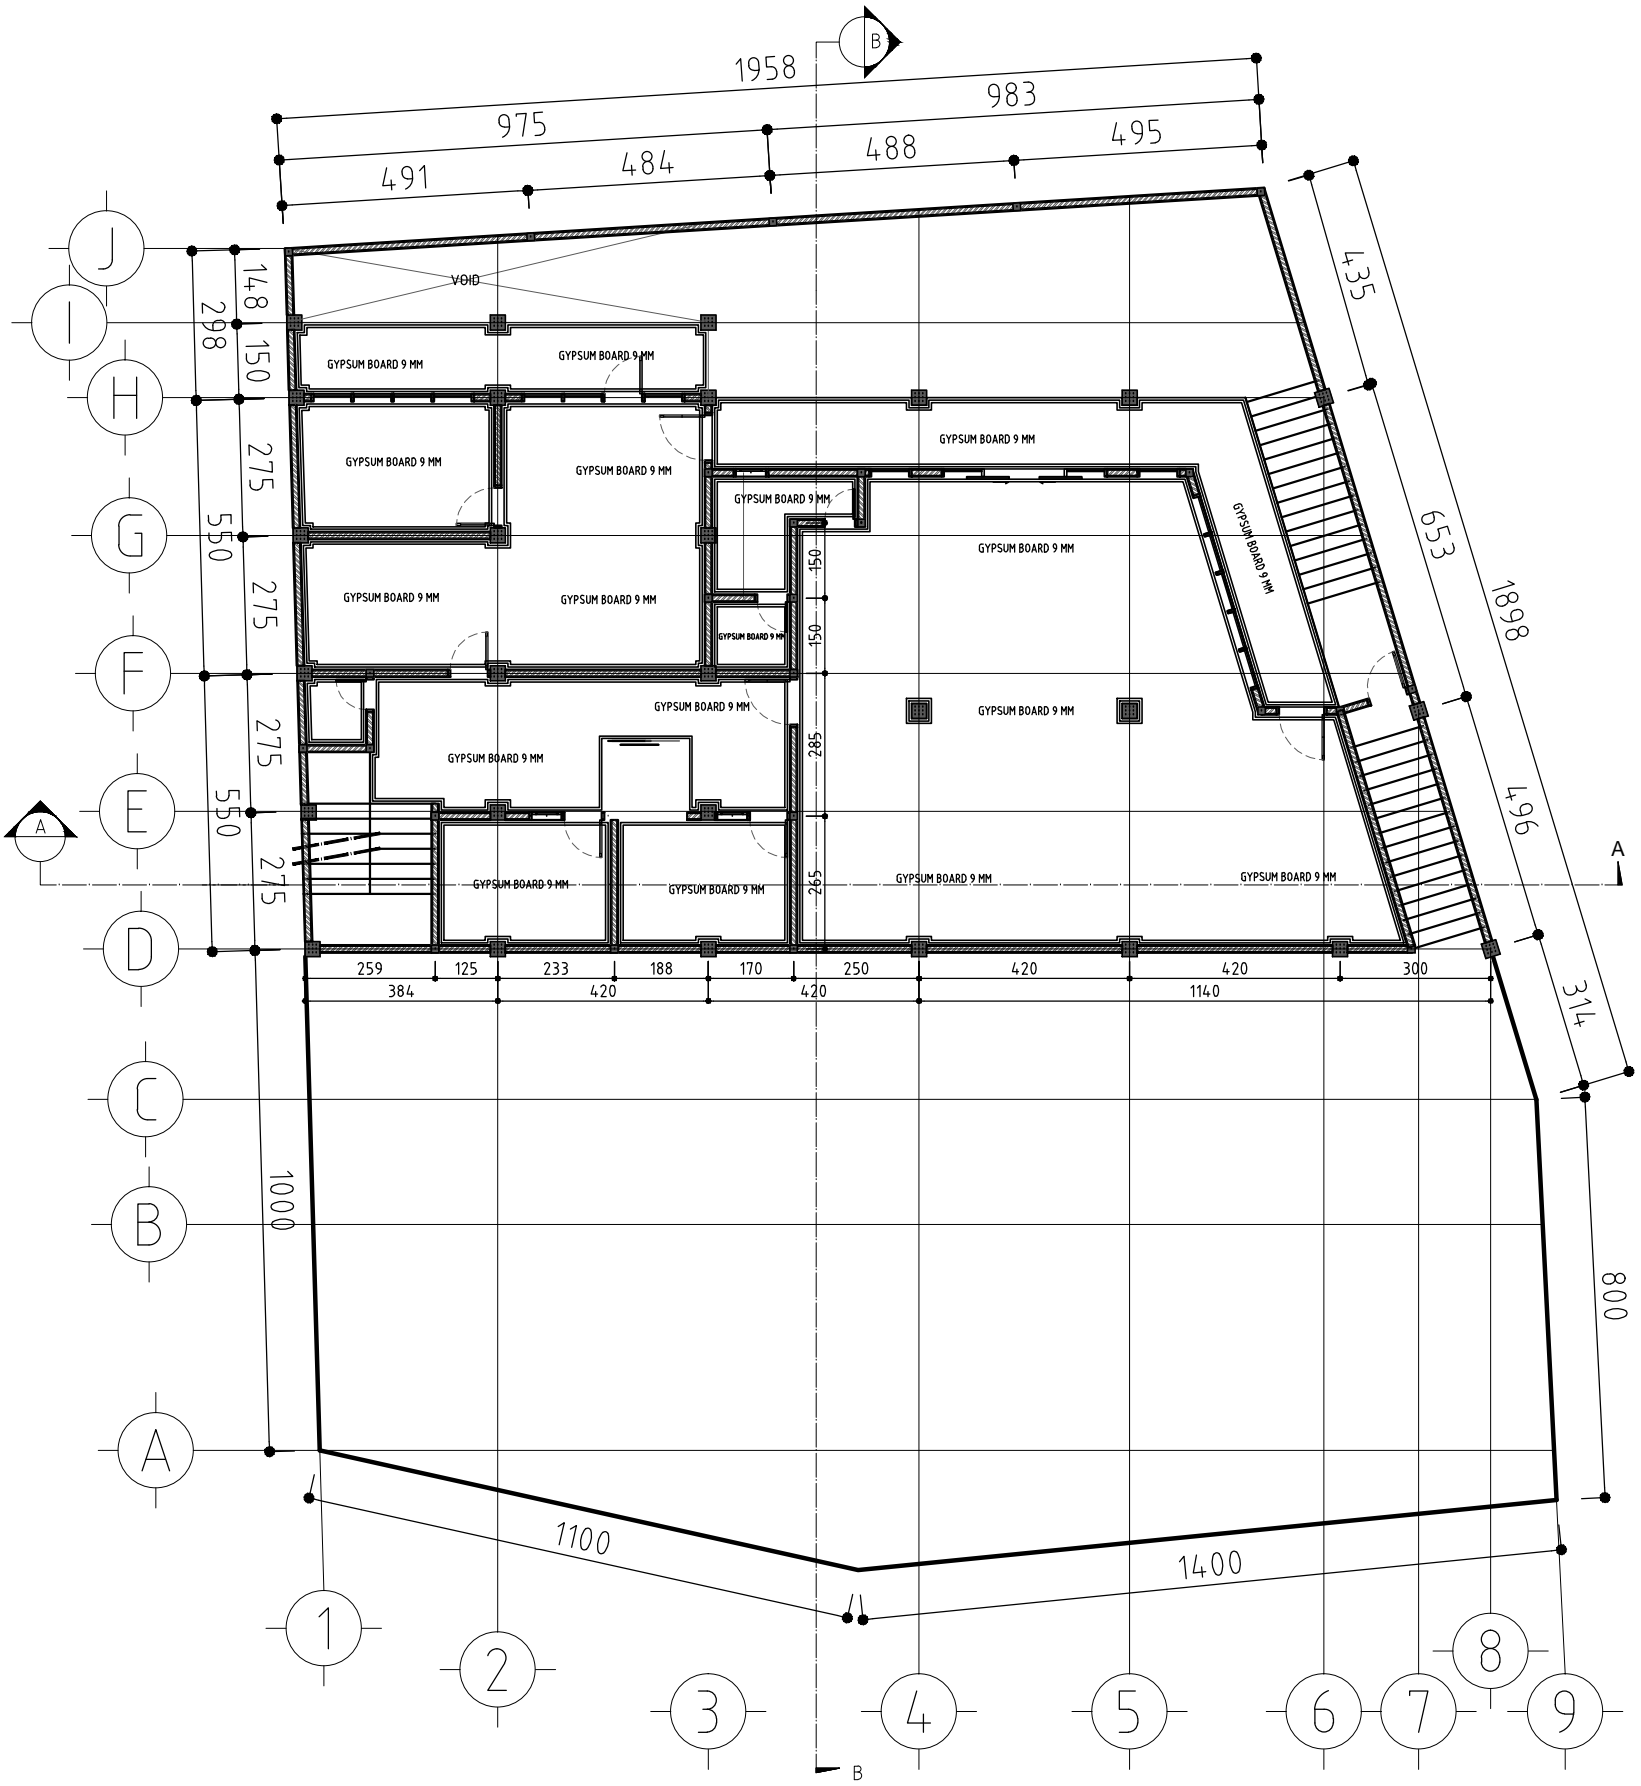


DENAH PLAFOND LANTAI B1
 SKALA 1 : 100

CATATAN

UKURAN GAMBAR TIDAK MENGIKAT, BISA DISESUWAKAN DENGAN DATA UKURAN DI LAPANGAN

NO	REVISI	TANGGAL	PARA

KONTRAKTOR

G.D.R ARCHITECT
ENGINEERING - CIVIL - MECHANICAL & ELECTRICAL ARCHITECTURE - INTERIOR

ELLA HERLIHAH
 Komplek Setra Regency B 51

NAMA PROYEK

PROYEK RUMAH TINGGAL

NAMA GAMBAR	SKALA
DENAH PLAFOND LANTAI B1	1 : 100


DIGAMBAR PERENCANA DIPERIKSA DISETUJUI

TAUFIK

STATUS GAMBAR

SHOPDRAWING


KODE GAMBAR	NO. REVISI	TANGGAL	NO. HAL
ARS-04			R-056

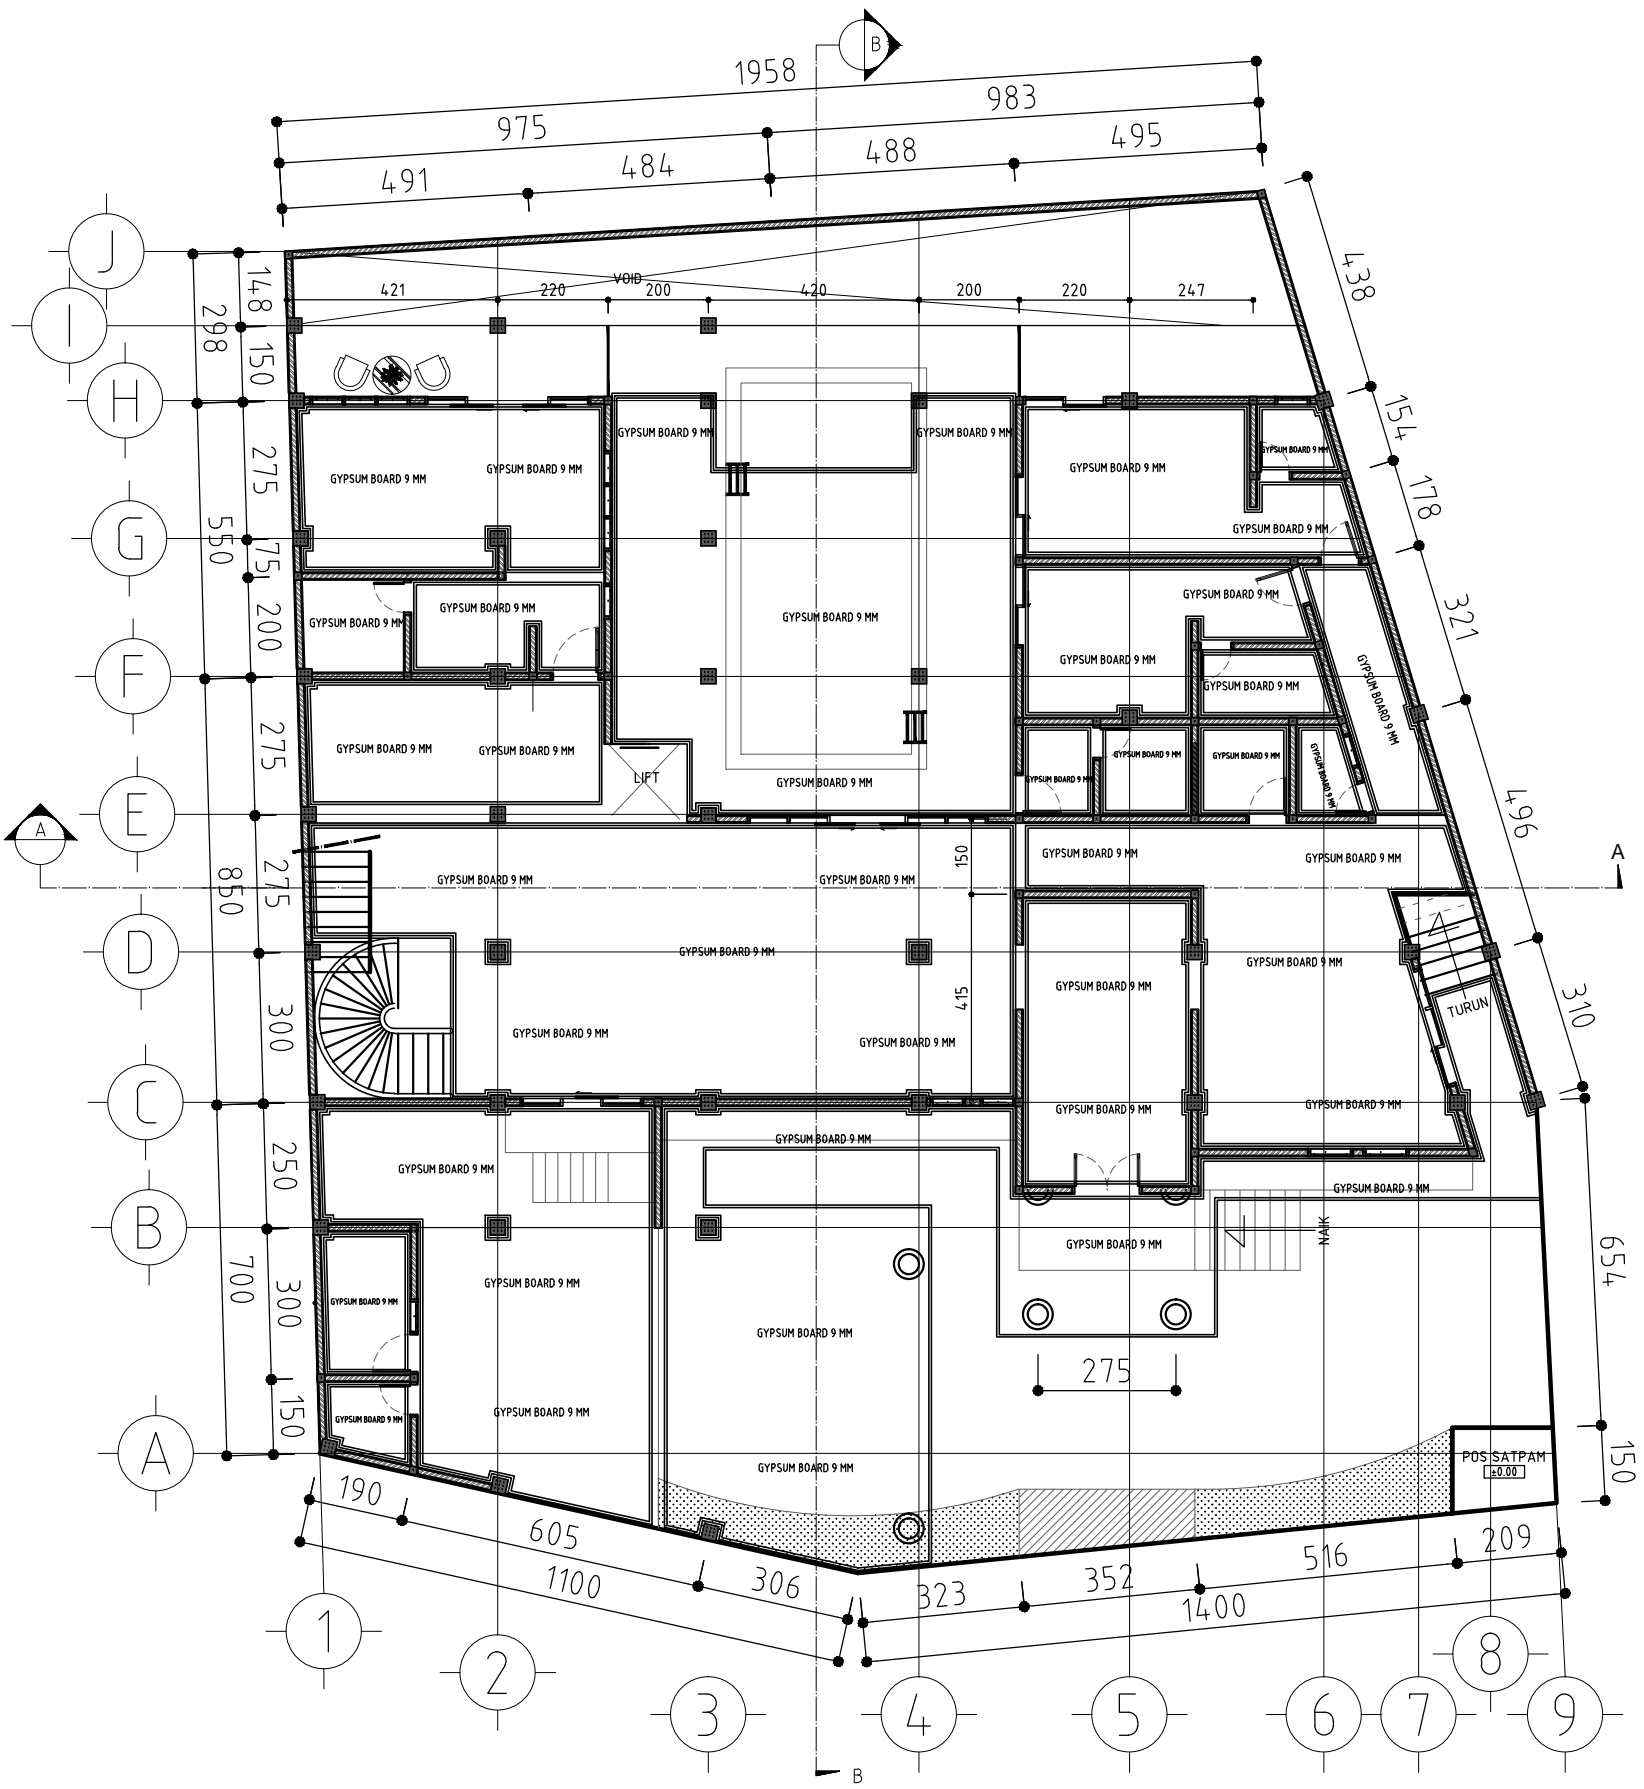


DENAH PLAFOND LANTAI DASAR
SKALA 1 : 100

CATATAN
UKURAN GAMBAR TIDAK MENGIKAT, BISA DISESUJKAN
DENGAN DATA UKURAN DI LAPANGAN

KODE GAMBAR		NO. REVISI		TANGGAL		NO. HAL	
ARS-04						R-057	
STATUS GAMBAR							
SHOPDRAWING							
TAUFIK							
RAHMAN TAUFIK							
DIGAMBAR							
PERENCANA							
DIPERIKSA							
DISETUIJI							
NAMA GAMBAR							
SKALA							
DEN. PLAFOND LT. DASAR							
1 : 100							
NAMA PROYEK							
PROYEK							
RUMAH TINGGAL							
KONTRAKTOR							
G.D.R ARCHITECT							
ENGINEERING - CIVIL - MECHANICAL & ELECTRICAL ARCHITECTURE - BARTER							
KONTRAKTOR							
ELLA HERLIAH							
Komplek Setra Regency B 51							
PENULIS							
NO							
REVISI							
TANGGAL							
PARAF							

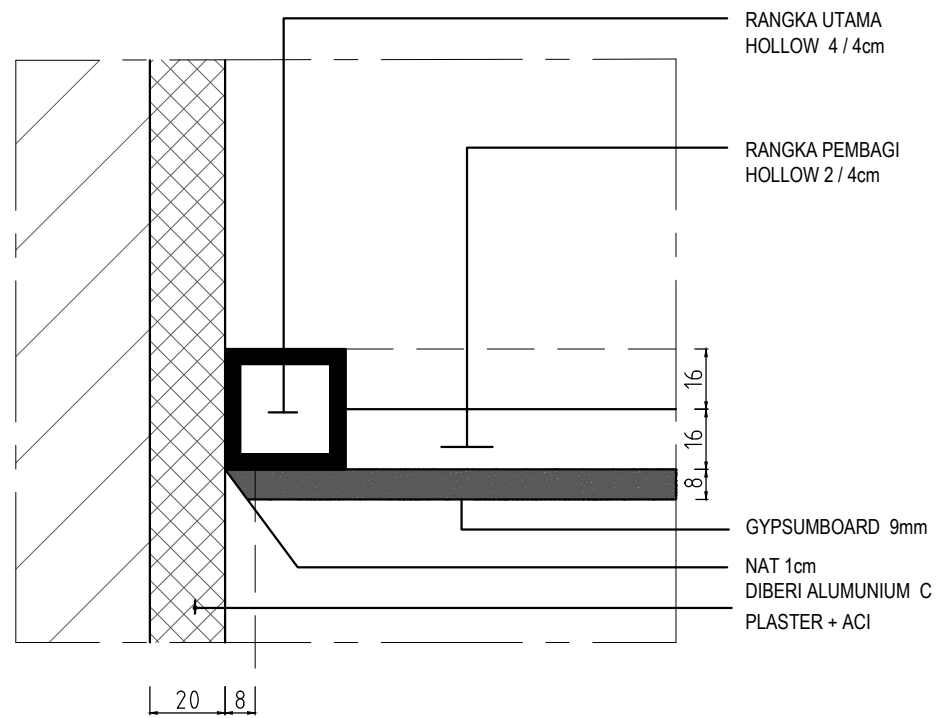

 **DETAIL POTONGAN A**
SKALA 1 : 5

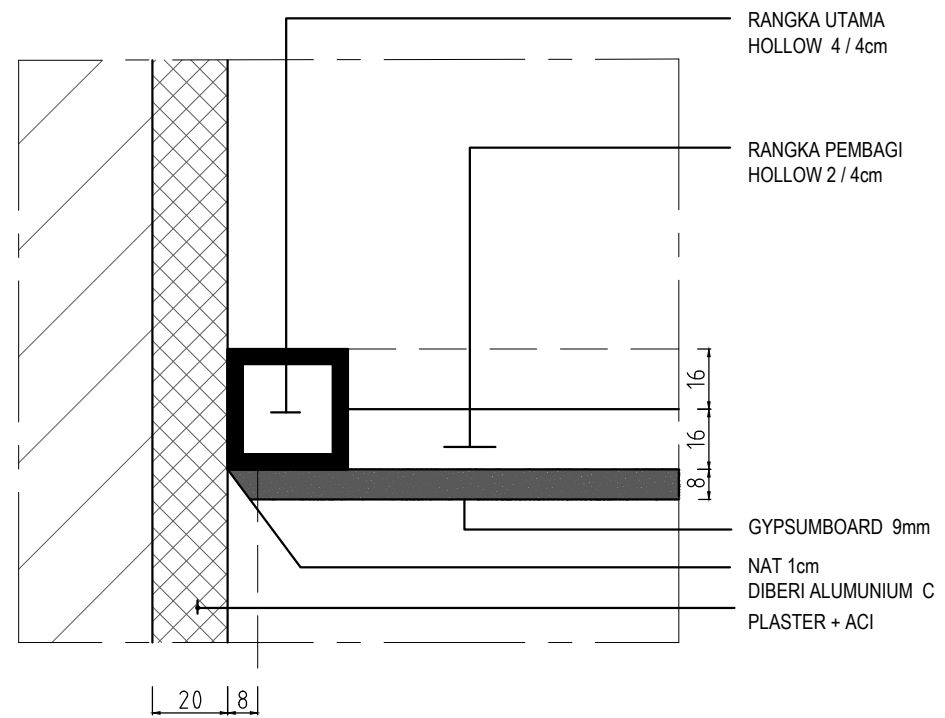

 **DETAIL POTONGAN A**
SKALA 1 : 5

CATATAN

UKURAN GAMBAR TIDAK MENGIKAT, BISA DISESUAIKAN DENGAN DATA UKURAN DI LAPANGAN

△			
△			
△			
△			
△			
△			
△			
△			
△			
△			
△	-	-	
NO	R E V I S I	TANGGAL	PARAF

PEMILIK

ELLA HERLIAH
Komplek Setra Regency B 51

KONTRAKTOR


G·D·R
ARCHITECT

ENGINEERING - CIVIL - MECHANICAL & ELECTRICAL
ARCHITECTURE - DRAFTER

NAMA PROYEK

**PROYEK
RUMAH TINGGAL**

NAMA GAMBAR	SKALA
DETAIL PLAFOND	1 : 5

DIGAMBAR	PERENCANA	DIPERIKSA	DISETUJUI
			
TAUFIK			

STATUS GAMBAR
SHOPDRAWING

KODE GAMBAR	NO.REVISI	TANGGAL	NO. HAL
ARS-05	△		C-059