

# 2022

## GAMBAR DESIGN RUMAH 2 LANTAI

*Pemilik:*

**BAPAK HERMANTO**

**PEKAYON 1 NO 30C  
RAGUNAN, PASAR MINGGU  
JAKSEL 12540**



ENGINEERING - CIVIL - MECHANICAL & ELECTRICAL  
ARCHITECTURE - DRAFTER

# PROYEK

## RUMAH TINGGAL







# GAMBAR DESIGN RUMAH 3 LANTAI



BAPAK HERMANTO  
PEKAYON 1 NO 30C RAGUNAN, PASAR MINGGU JAKSEL 12540

**G·D·R**  
ARCHITECT

ENGINEERING - CIVIL - MECHANICAL & ELECTRICAL  
ARCHITECTURE - DRAFTER



JL.KENANGA 1 - Gg. GARDU NO.4 - RT. 05/02 - KEL. KALISARI, KEC. PASAR REBO  
JAKARTA TIMUR 13790 PH. 0812 1216 7578 - 085624130318  
WWW.GAMBARDESIGNRUMAH.COM



# DAFTAR ISI GAMBAR

KODE	JUDUL	HALAMAN	KODE	JUDUL	HALAMAN
000 - 000	COVER 3D	i	STR - 02	DETAIL PONDASI SETEMPAT #4	28
000 - 000	GAMBAR 3D 3 VIEW	ii	STR - 02	DETAIL PEMBESIAN BALOK	29
000 - 000	GAMBAR 3D 2 VIEW	iii	STR - 02	DETAIL PEMBESIAN KOLOM	30
000 - 000	COVER	iv	STR - 02	DETAIL SAMBUNGAN PLAT	31
000 - 000	DAFTAR ISI	v	ULT - 01	INSTALASI LISTRIK LANTAI 1	32
IMB - 01	DENAH LANTAI 1	1	ULT - 01	INSTALASI LISTRIK LANTAI 2	33
IMB - 01	DENAH LANTAI 2	2	ULT - 01	INSTALASI LISTRIK LANTAI 3	34
IMB - 01	DENAH LANTAI 3	3	ULT - 01	INSTALASI LISTRIK ROOFTOP	35
IMB - 01	DENAH ROOFTOP	4	ULT - 02	DENAH INSTALASI AIR KOTOR LANTAI 1	36
IMB - 01	DENAH ATAP	5	ULT - 02	DENAH INSTALASI AIR KOTOR LANTAI 2	37
IMB - 02	TAMPAK DEPAN	6	ULT - 02	DENAH INSTALASI AIR KOTOR LANTAI 3	38
IMB - 02	TAMPAK SAMPING KANAN	7	ULT - 02	DENAH INSTALASI AIR KOTOR ROOFTOP	39
IMB - 02	TAMPAK SAMPING KIRI	8	ULT - 03	DETAIL KAMAR MANDI 1	40
IMB - 02	TAMPAK BELAKANG	9	ULT - 03	DETAIL KAMAR MANDI 2	41
IMB - 02	DETAIL TAMPAK DEPAN	10	ULT - 03	DETAIL KAMAR MANDI 3	42
IMB - 02	DETAIL TAMPAK SAMPING KANAN	11	ULT - 03	DETAIL KAMAR MANDI 4	43
IMB - 02	DETAIL TAMPAK SAMPING KIRI	12	ULT - 03	DETAIL KAMAR MANDI 5	44
IMB - 02	DETAIL TAMPAK BELAKANG	13	ULT - 03	DETAIL KAMAR MANDI 6	45
IMB - 03	POTONGAN A-A	14	ULT - 04	DENAH INSTALASI AIR BERSIH LANTAI 1	46
IMB - 03	POTONGAN B-B	15	ULT - 04	DENAH INSTALASI AIR BERSIH LANTAI 2	47
STR - 01	DENAH PONDASI DAN SLOOF	16	ULT - 04	DENAH INSTALASI AIR BERSIH LANTAI 3	48
STR - 01	DENAH KOLOM LANTAI 1	17	ULT - 04	DENAH INSTALASI AIR BERSIH ROOFTOP	49
STR - 01	DENAH RING BALOK LANTAI 1	18	ULT - 05	DETAIL DISTRIBUSI SALURAN AIR BERSIH	50
STR - 01	DENAH KOLOM LANTAI 2	19	ARS - 01	DENAH KUSEN LANTAI 1	51
STR - 01	DENAH RING BALOK LANTAI 2	20	ARS - 01	DENAH KUSEN LANTAI 2	52
STR - 01	DENAH KOLOM LANTAI 3	21	ARS - 01	DENAH KUSEN LANTAI 3	53
STR - 01	DENAH RING BALOK LANTAI 3	22	ARS - 01	DENAH KUSEN ROOFTOP	54
STR - 01	DENAH KOLOM ROFTOP	23	ARS - 02	DETAIL PINTU DAN JENDELA 1	55
STR - 01	DENAH RING BALOK ROOFTOP	24	ARS - 02	DETAIL PINTU DAN JENDELA 2	56
STR - 02	DETAIL PONDASI SETEMPAT #1	25	ARS - 02	DETAIL PINTU DAN JENDELA 3	57
STR - 02	DETAIL PONDASI SETEMPAT #2	26	ARS - 02	DETAIL PINTU DAN JENDELA 4	58
STR - 02	DETAIL PONDASI SETEMPAT #3	27	ARS - 02	DETAIL PINTU DAN JENDELA 5	59

KODE	JUDUL	HALAMAN	KODE	JUDUL	HALAMAN
ARS - 02	DETAIL PINTU DAN JENDELA 6	60	ARS - 03	DENAH KERAMIK LANTAI 3	70
ARS - 02	DETAIL PINTU DAN JENDELA 7	61	ARS - 03	DENAH KERAMIK ROOFTOP	71
ARS - 02	DETAIL PINTU DAN JENDELA 8	62	ARS - 04	DENAH INSTALASI PLAFOND LANTAI 1	72
ARS - 02	DETAIL PINTU DAN JENDELA 9	63	ARS - 04	DENAH INSTALASI PLAFOND LANTAI 2	73
ARS - 02	DETAIL PINTU DAN JENDELA 10	64	ARS - 04	DENAH INSTALASI PLAFOND LANTAI 3	74
ARS - 02	DETAIL PINTU DAN JENDELA 11	65	ARS - 04	DENAH INSTALASI PLAFOND ROOFTOP	75
ARS - 02	DETAIL PINTU DAN JENDELA 12	66	ARS - 05	DETAIL PLAFOND	76
ARS - 02	DETAIL PINTU DAN JENDELA 13	67	ARS - 06	DETAIL CEILING EXHAUST	77
ARS - 03	DENAH KERAMIK LANTAI 1	68	ARS - 07	DETAIL DROP CEILING	78
ARS - 03	DENAH KERAMIK LANTAI 2	69	ARS - 08	DETAIL TANGGA UTAMA	79

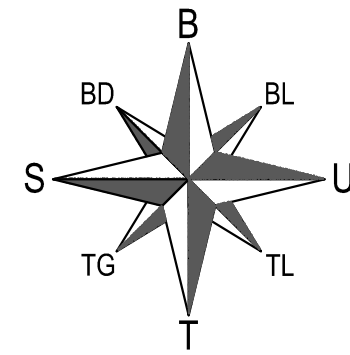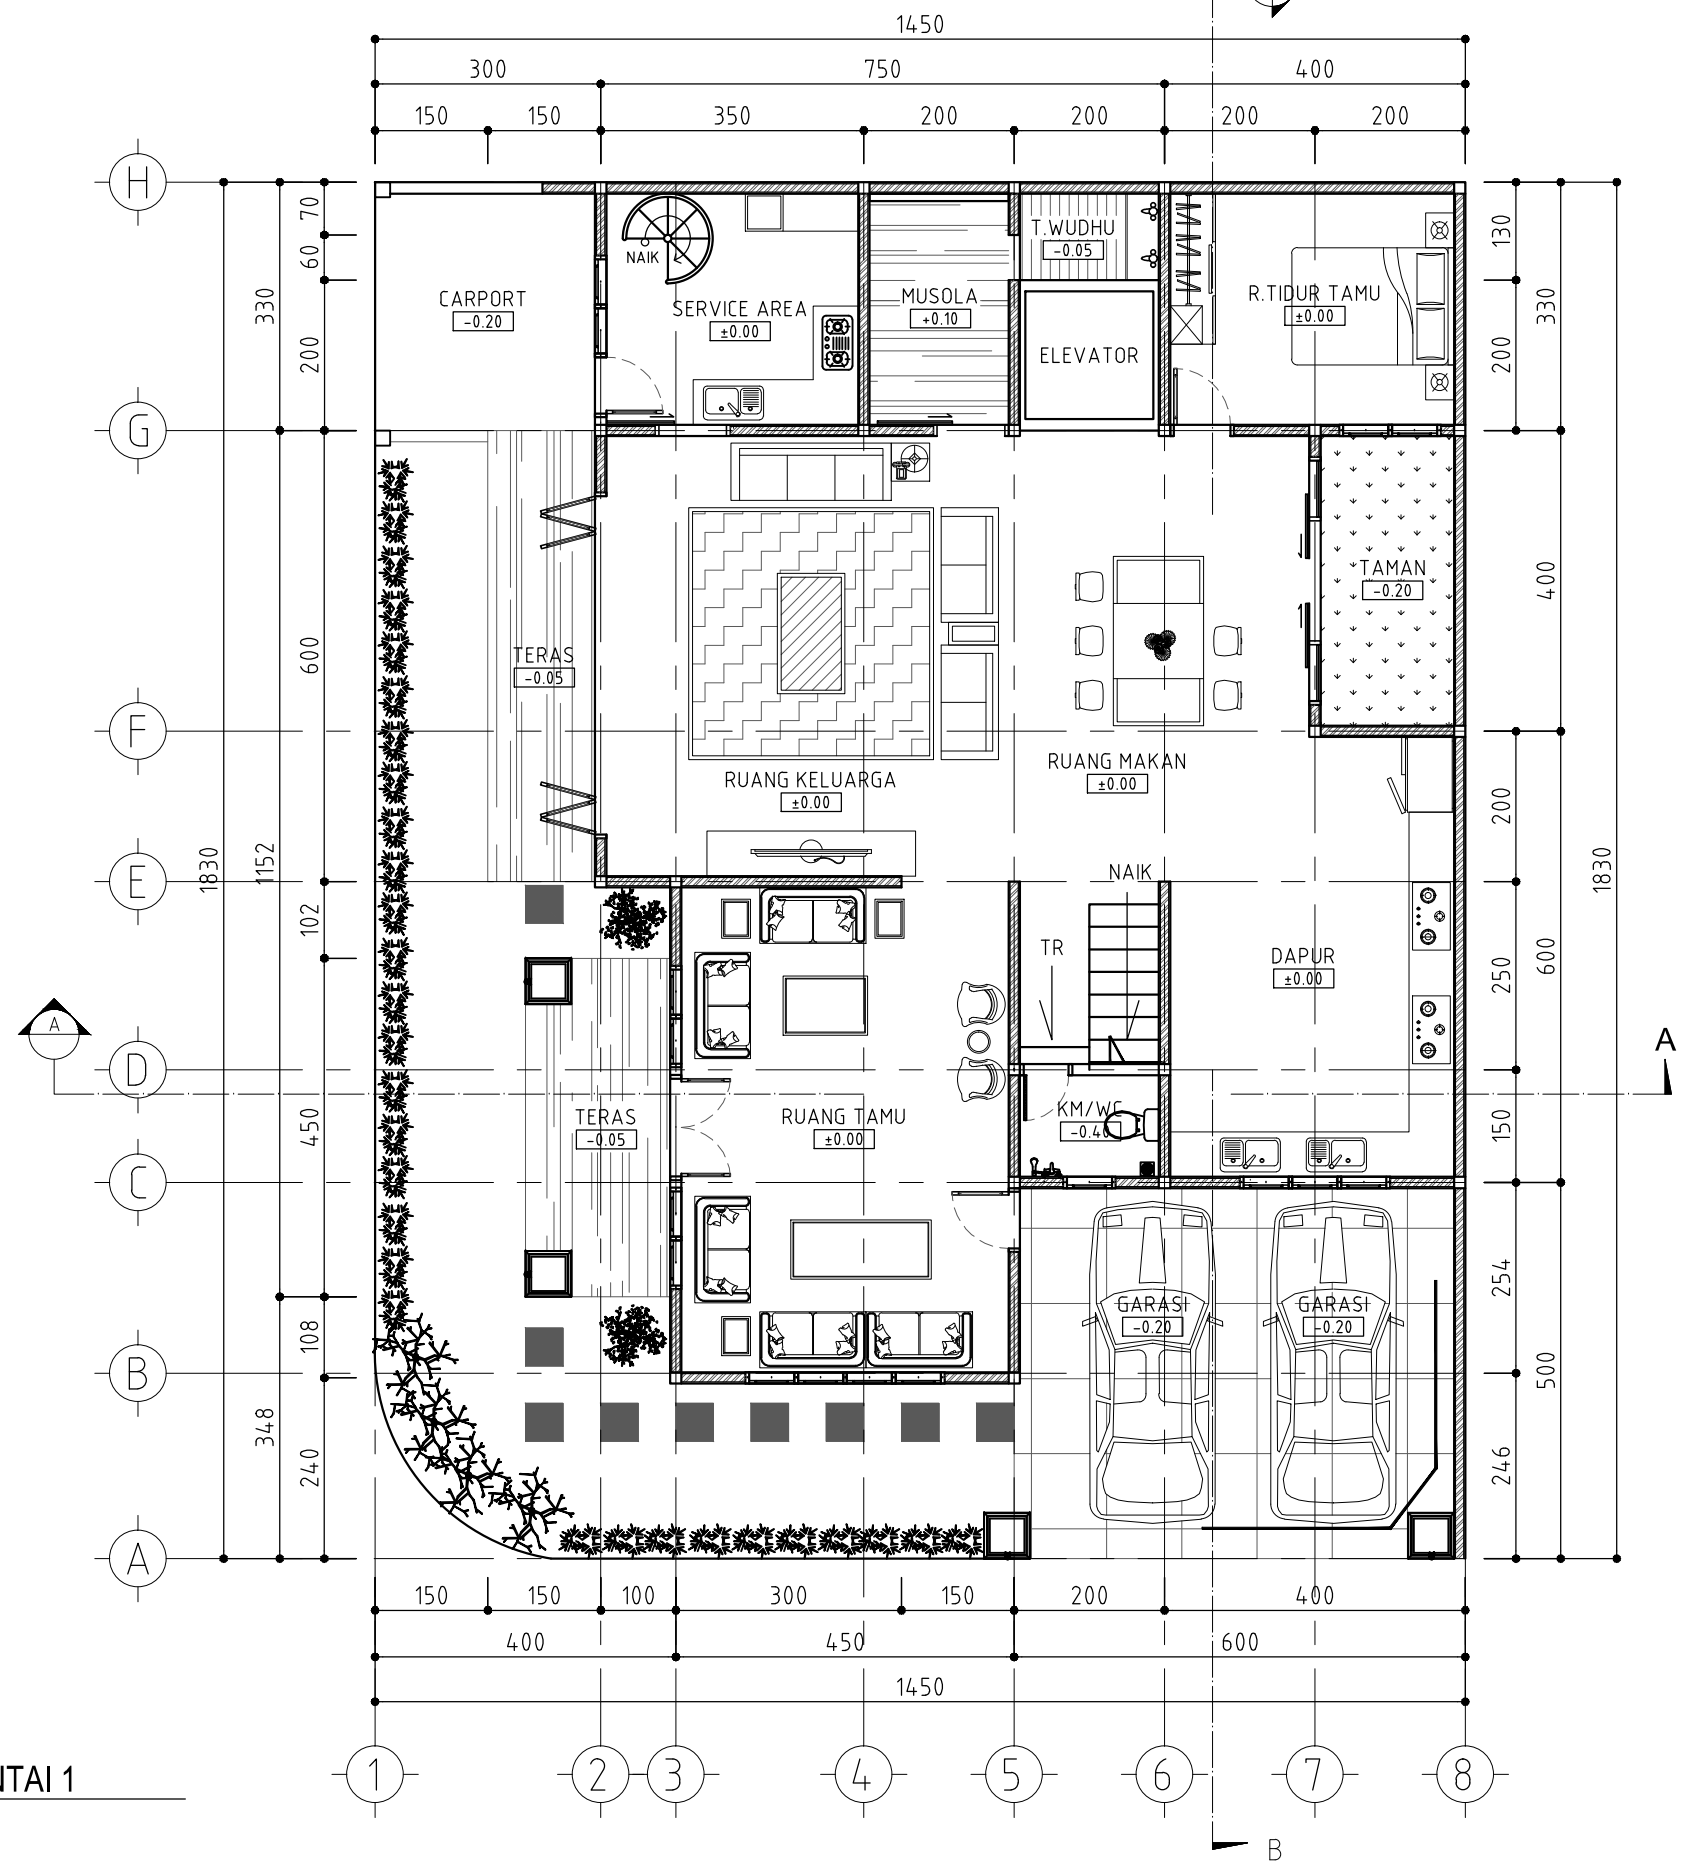

**CATATAN**

UKURAN GAMBAR TIDAK MENGIKAT, BISA DISESUAIKAN DENGAN DATA UKURAN DI LAPANGAN

NO	REVISI	TANGGAL	PARAF

**PEMILIK**

BAPAK HERMANTO  
PEKAYON 1 NO.30C RAGUNAN  
PASAR MINGGU JAKSEL 12540

**KONTRAKTOR**


**G.D.R ARCHITECT**  
ENGINEERING - CIVIL - MECHANICAL & ELECTRICAL  
ARCHITECTURE - DRAFTER

**NAMA PROYEK**

**PROYEK RUMAH TINGGAL**

NAMA GAMBAR		SKALA	
DENAH LANTAI 1		SKALA	
DIGAMBAR	PERENCANA	DIPERIKSA	DISETUJUI
STATUS GAMBAR			
SHOPDRAWING			
KODE GAMBAR	NO.REVISI	TANGGAL	NO. HAL
IMB-01			01

**DENAH LANTAI 1**  
SKALA 1 : 100

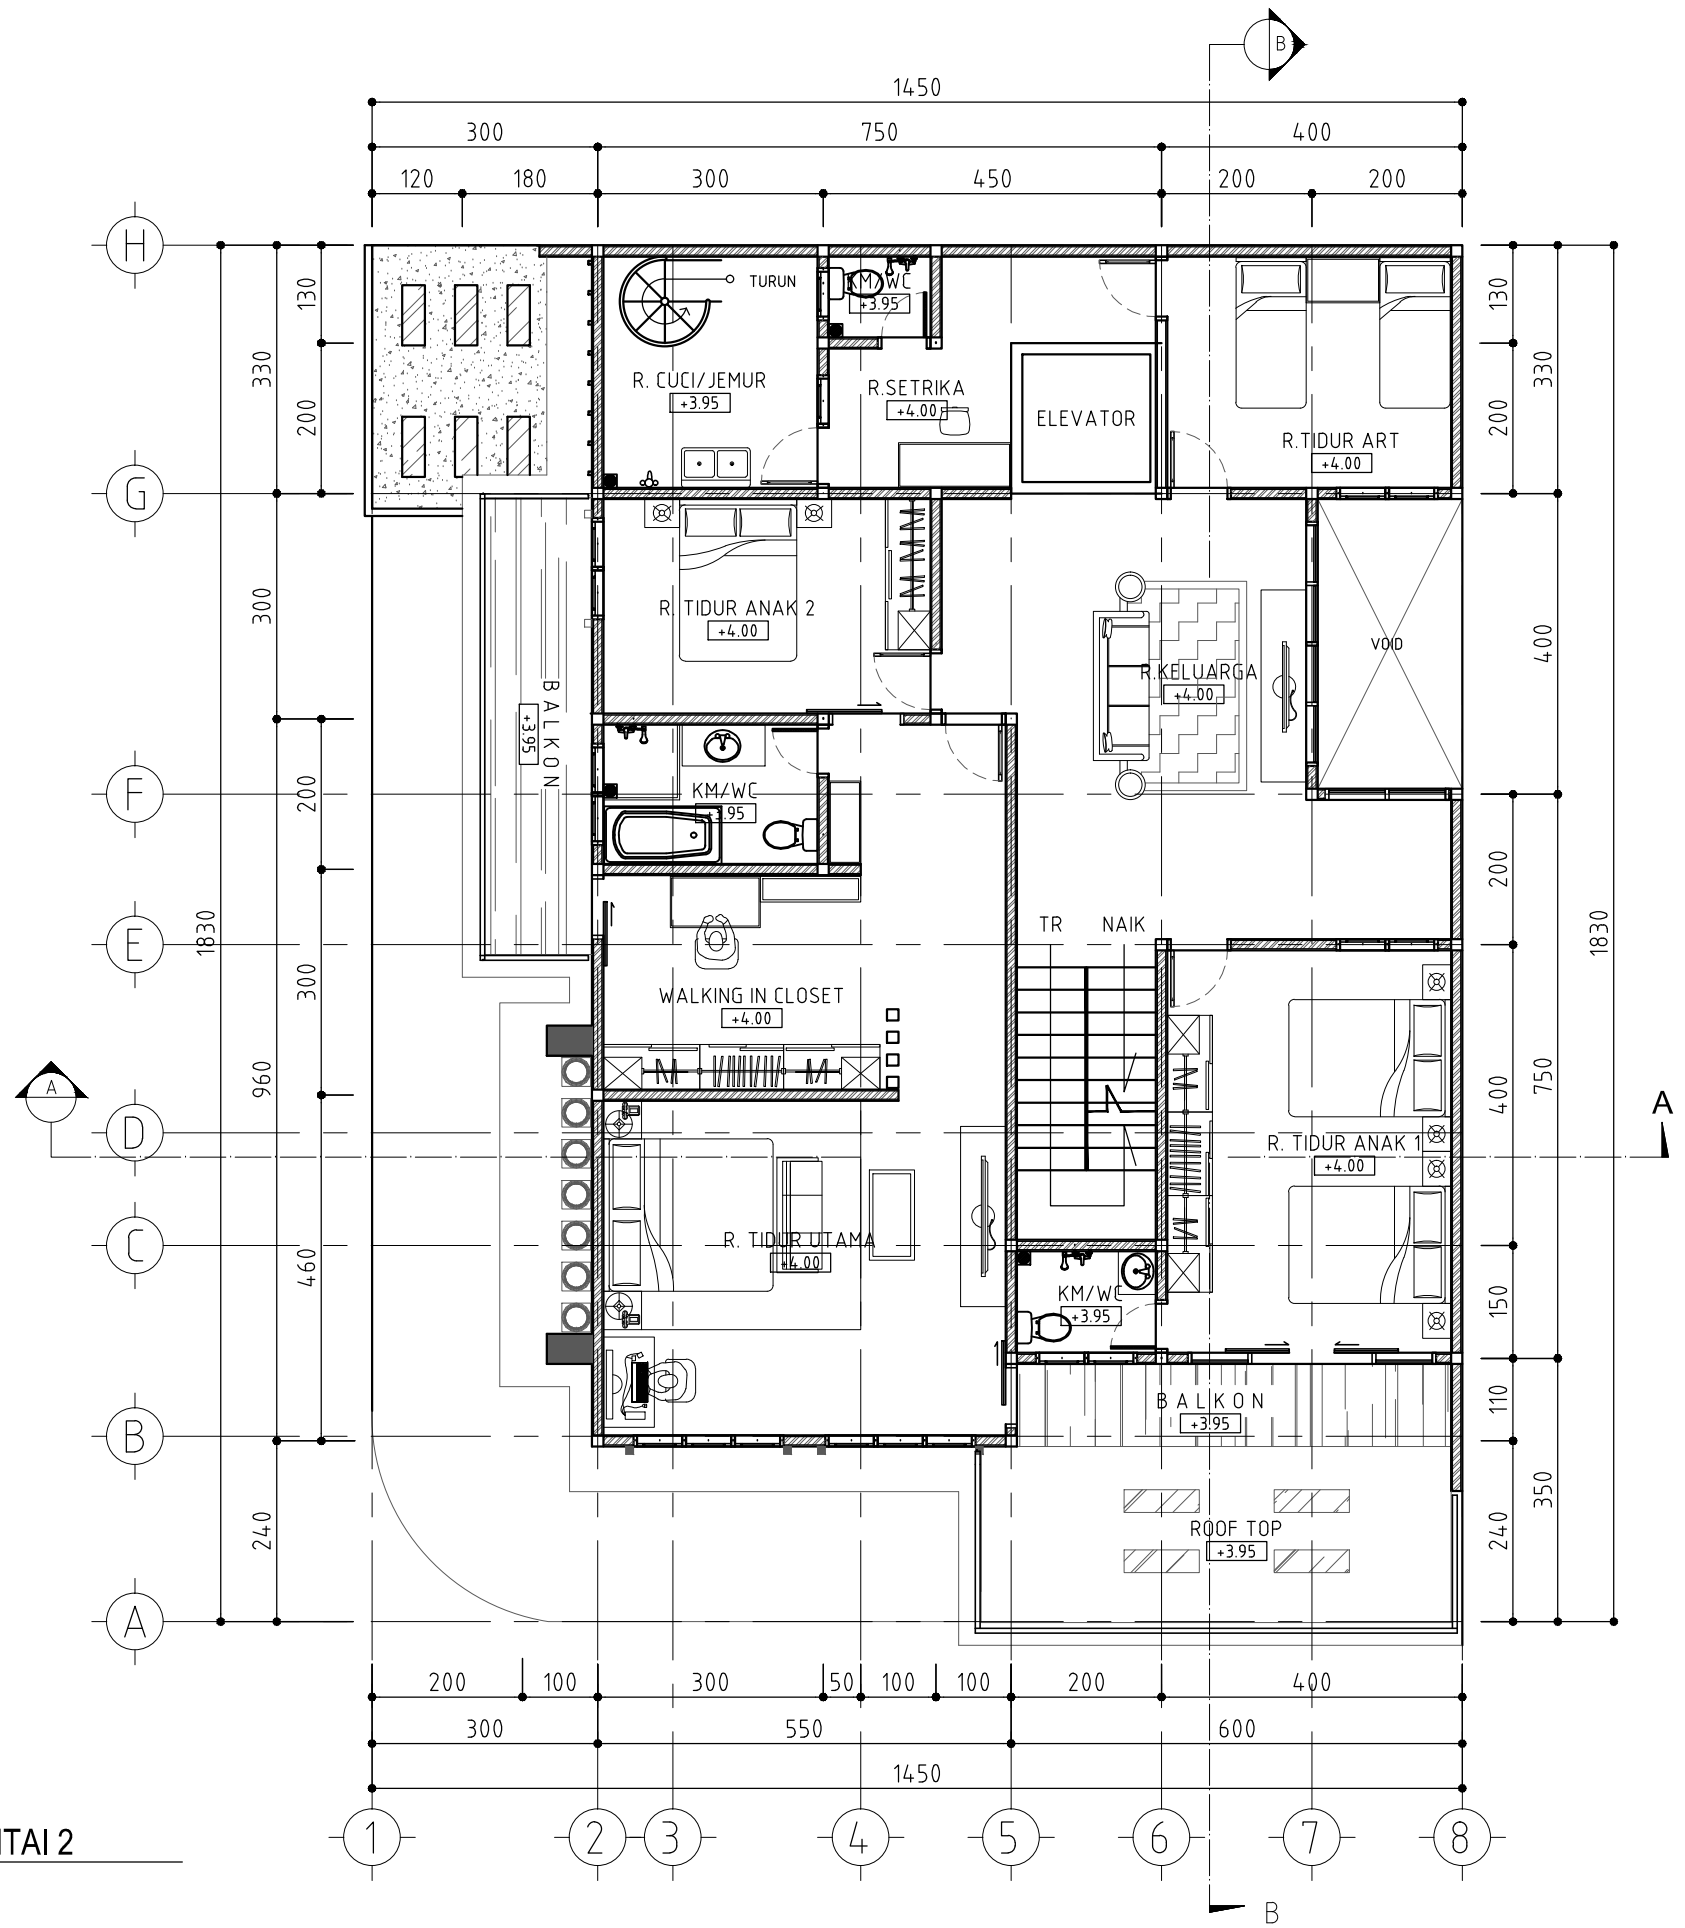

DENAH LANTAI 2  
SKALA 1 : 100

CATATAN

UKURAN GAMBAR TIDAK MENGIKAT, BISA DISESUAIKAN DENGAN DATA UKURAN DI LAPANGAN

△			
△			
△			
△			
△			
△			
△			
△			
△			
△			
△			
△			
△			
NO	REVISI	TANGGAL	PARAF

PEMILIK  
BAPAK HERMANTO  
PEKAYON 1 NO.30C RAGUNAN  
PASAR MINGGU JAKSEL 12540

KONTRAKTOR  
**G.D.R ARCHITECT**  
ENGINEERING - CIVIL - MECHANICAL & ELECTRICAL  
ARCHITECTURE - DRAFTER

NAMA PROYEK  
**PROYEK RUMAH TINGGAL**


NAMA GAMBAR	SKALA
DENAH LANTAI 2	SKALA

DIGAMBAR	PERENCANA	DIPERIKSA	DISETUJUI
Taufik			

STATUS GAMBAR  
SHOPDRAWING

KODE GAMBAR	NO.REVISI	TANGGAL	NO. HAL
IMB-01	△		02

RAHMAN TAUFIK, ST\_email = GambarDesignRumah@gmail.com

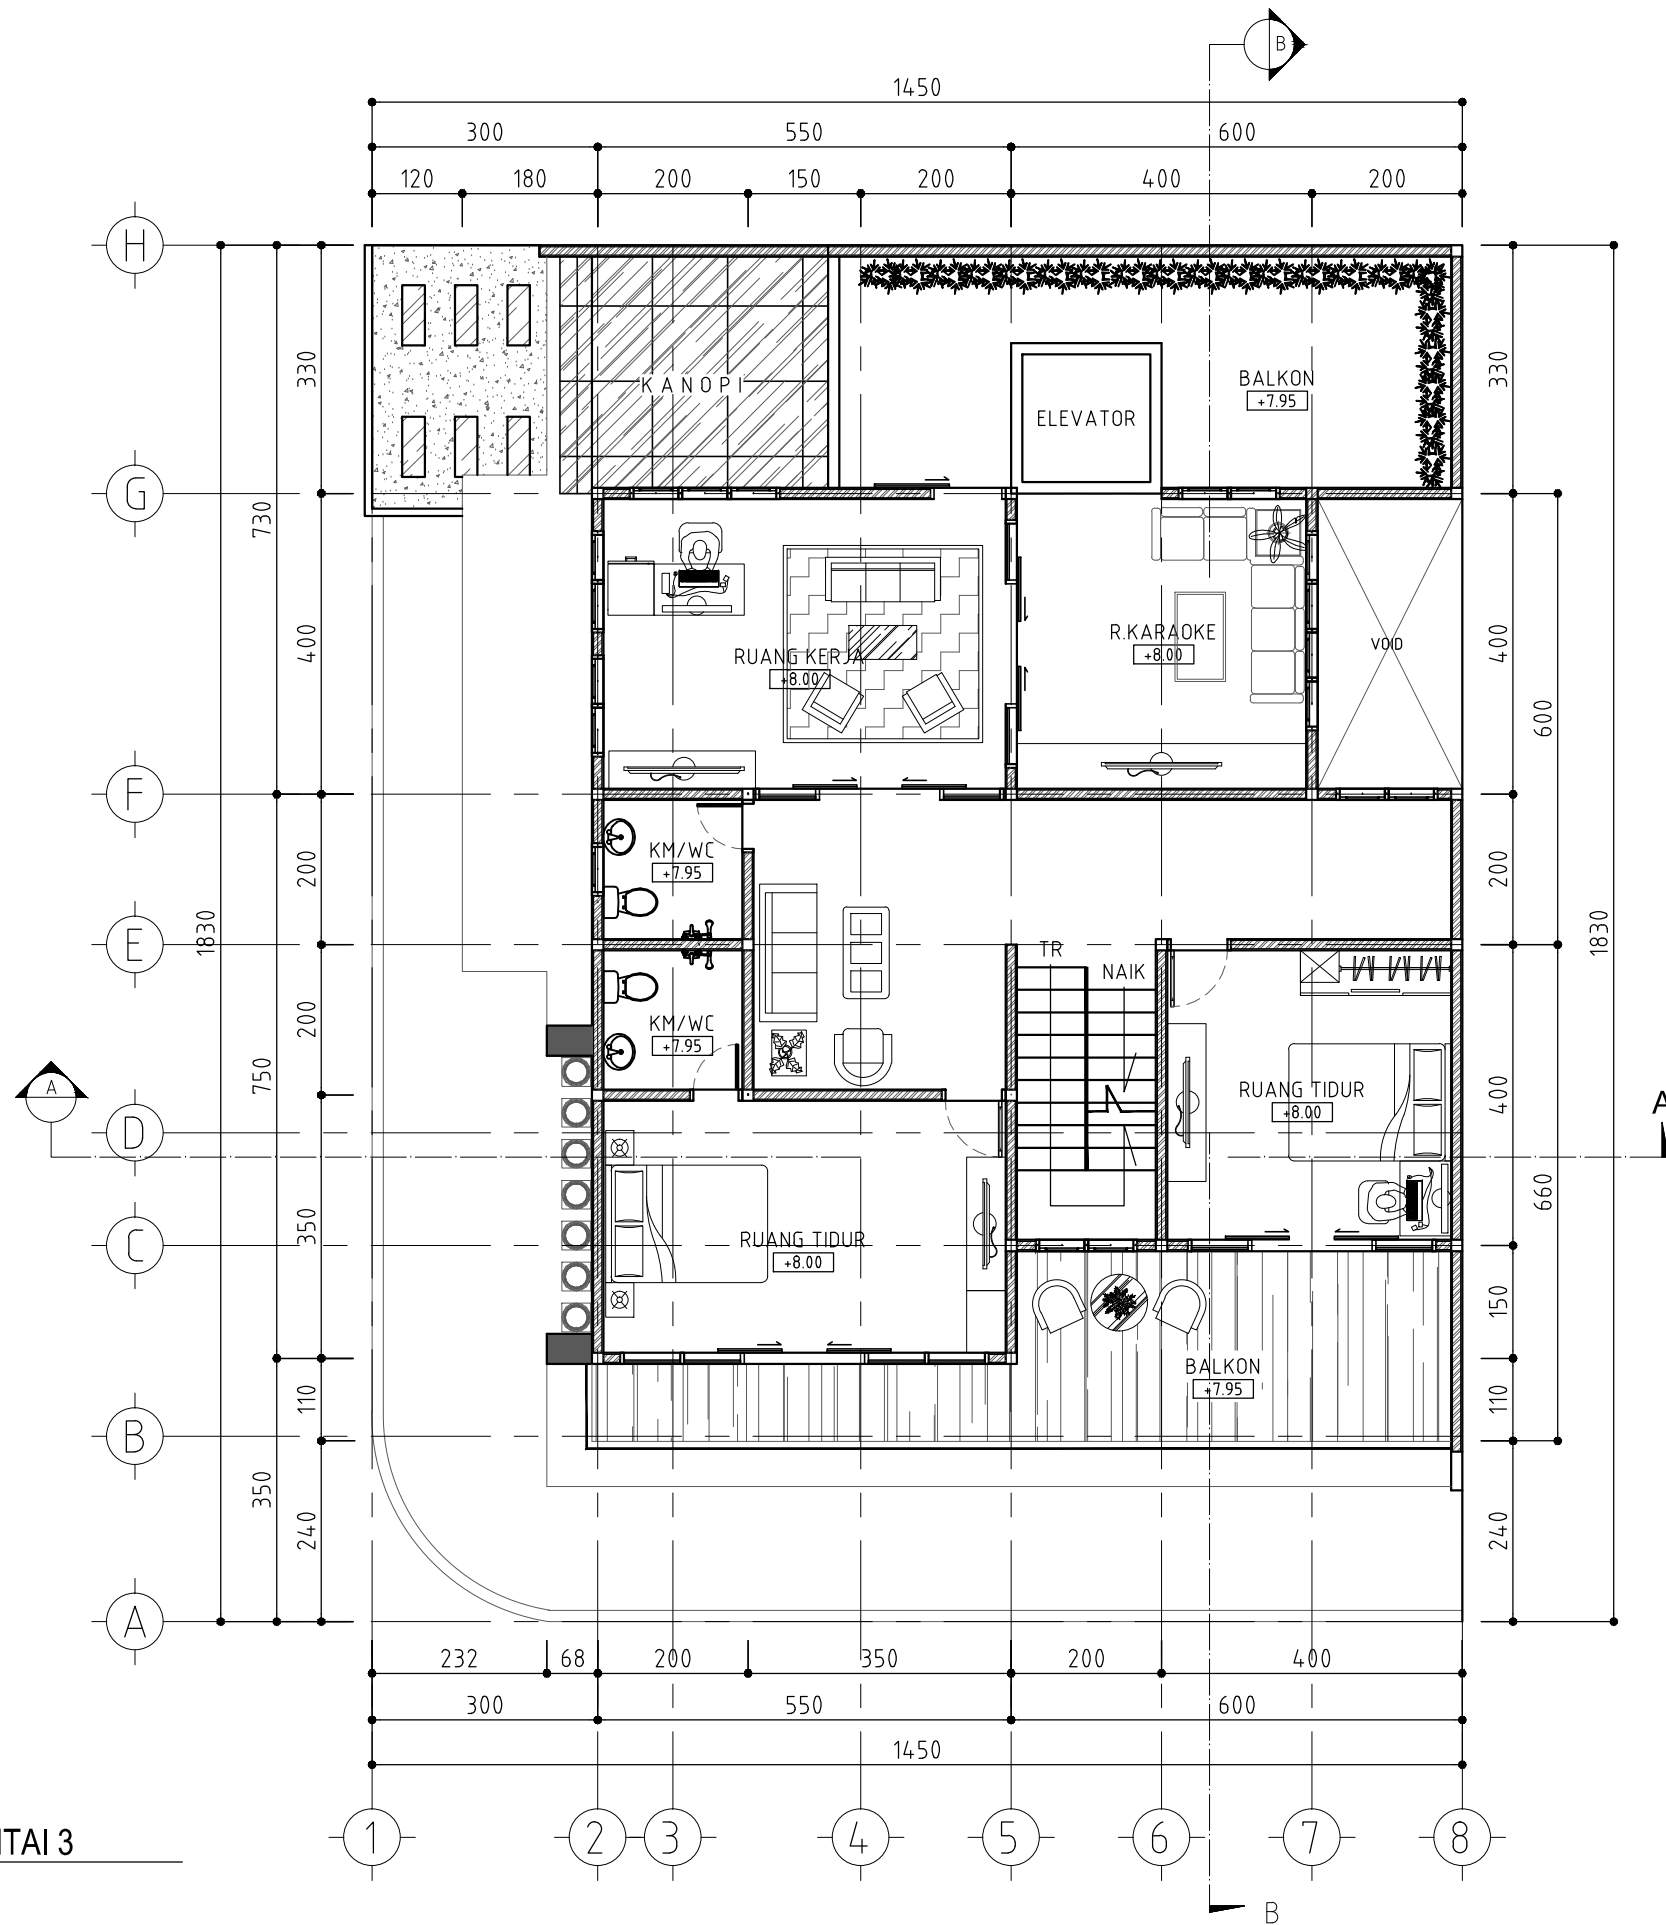

DENAH LANTAI 3  
SKALA 1 : 100

CATATAN

UKURAN GAMBAR TIDAK MENGIKAT, BISA DISESUAIKAN DENGAN DATA UKURAN DI LAPANGAN

NO	REVISI	TANGGAL	PARAF

PEMILIK  
BAPAK HERMANTO  
PEKAYON 1 NO.30C RAGUNAN  
PASAR MINGGU JAKSEL 12540

KONTRAKTOR  
**G·D·R ARCHITECT**  
ENGINEERING - CIVIL - MECHANICAL & ELECTRICAL  
ARCHITECTURE - DRAFTER

NAMA PROYEK  
**PROYEK RUMAH TINGGAL**


NAMA GAMBAR	SKALA
DENAH LANTAI 3	SKALA

DIGAMBAR	PERENCANA	DIPERIKSA	DISETUJUI
TAUFIK			

STATUS GAMBAR  
SHOPDRAWING

KODE GAMBAR	NO.REVISI	TANGGAL	NO. HAL
IMB-01	△		03

RAHMAN TAUFIK, ST email = GambarDesignRumah@gmail.com

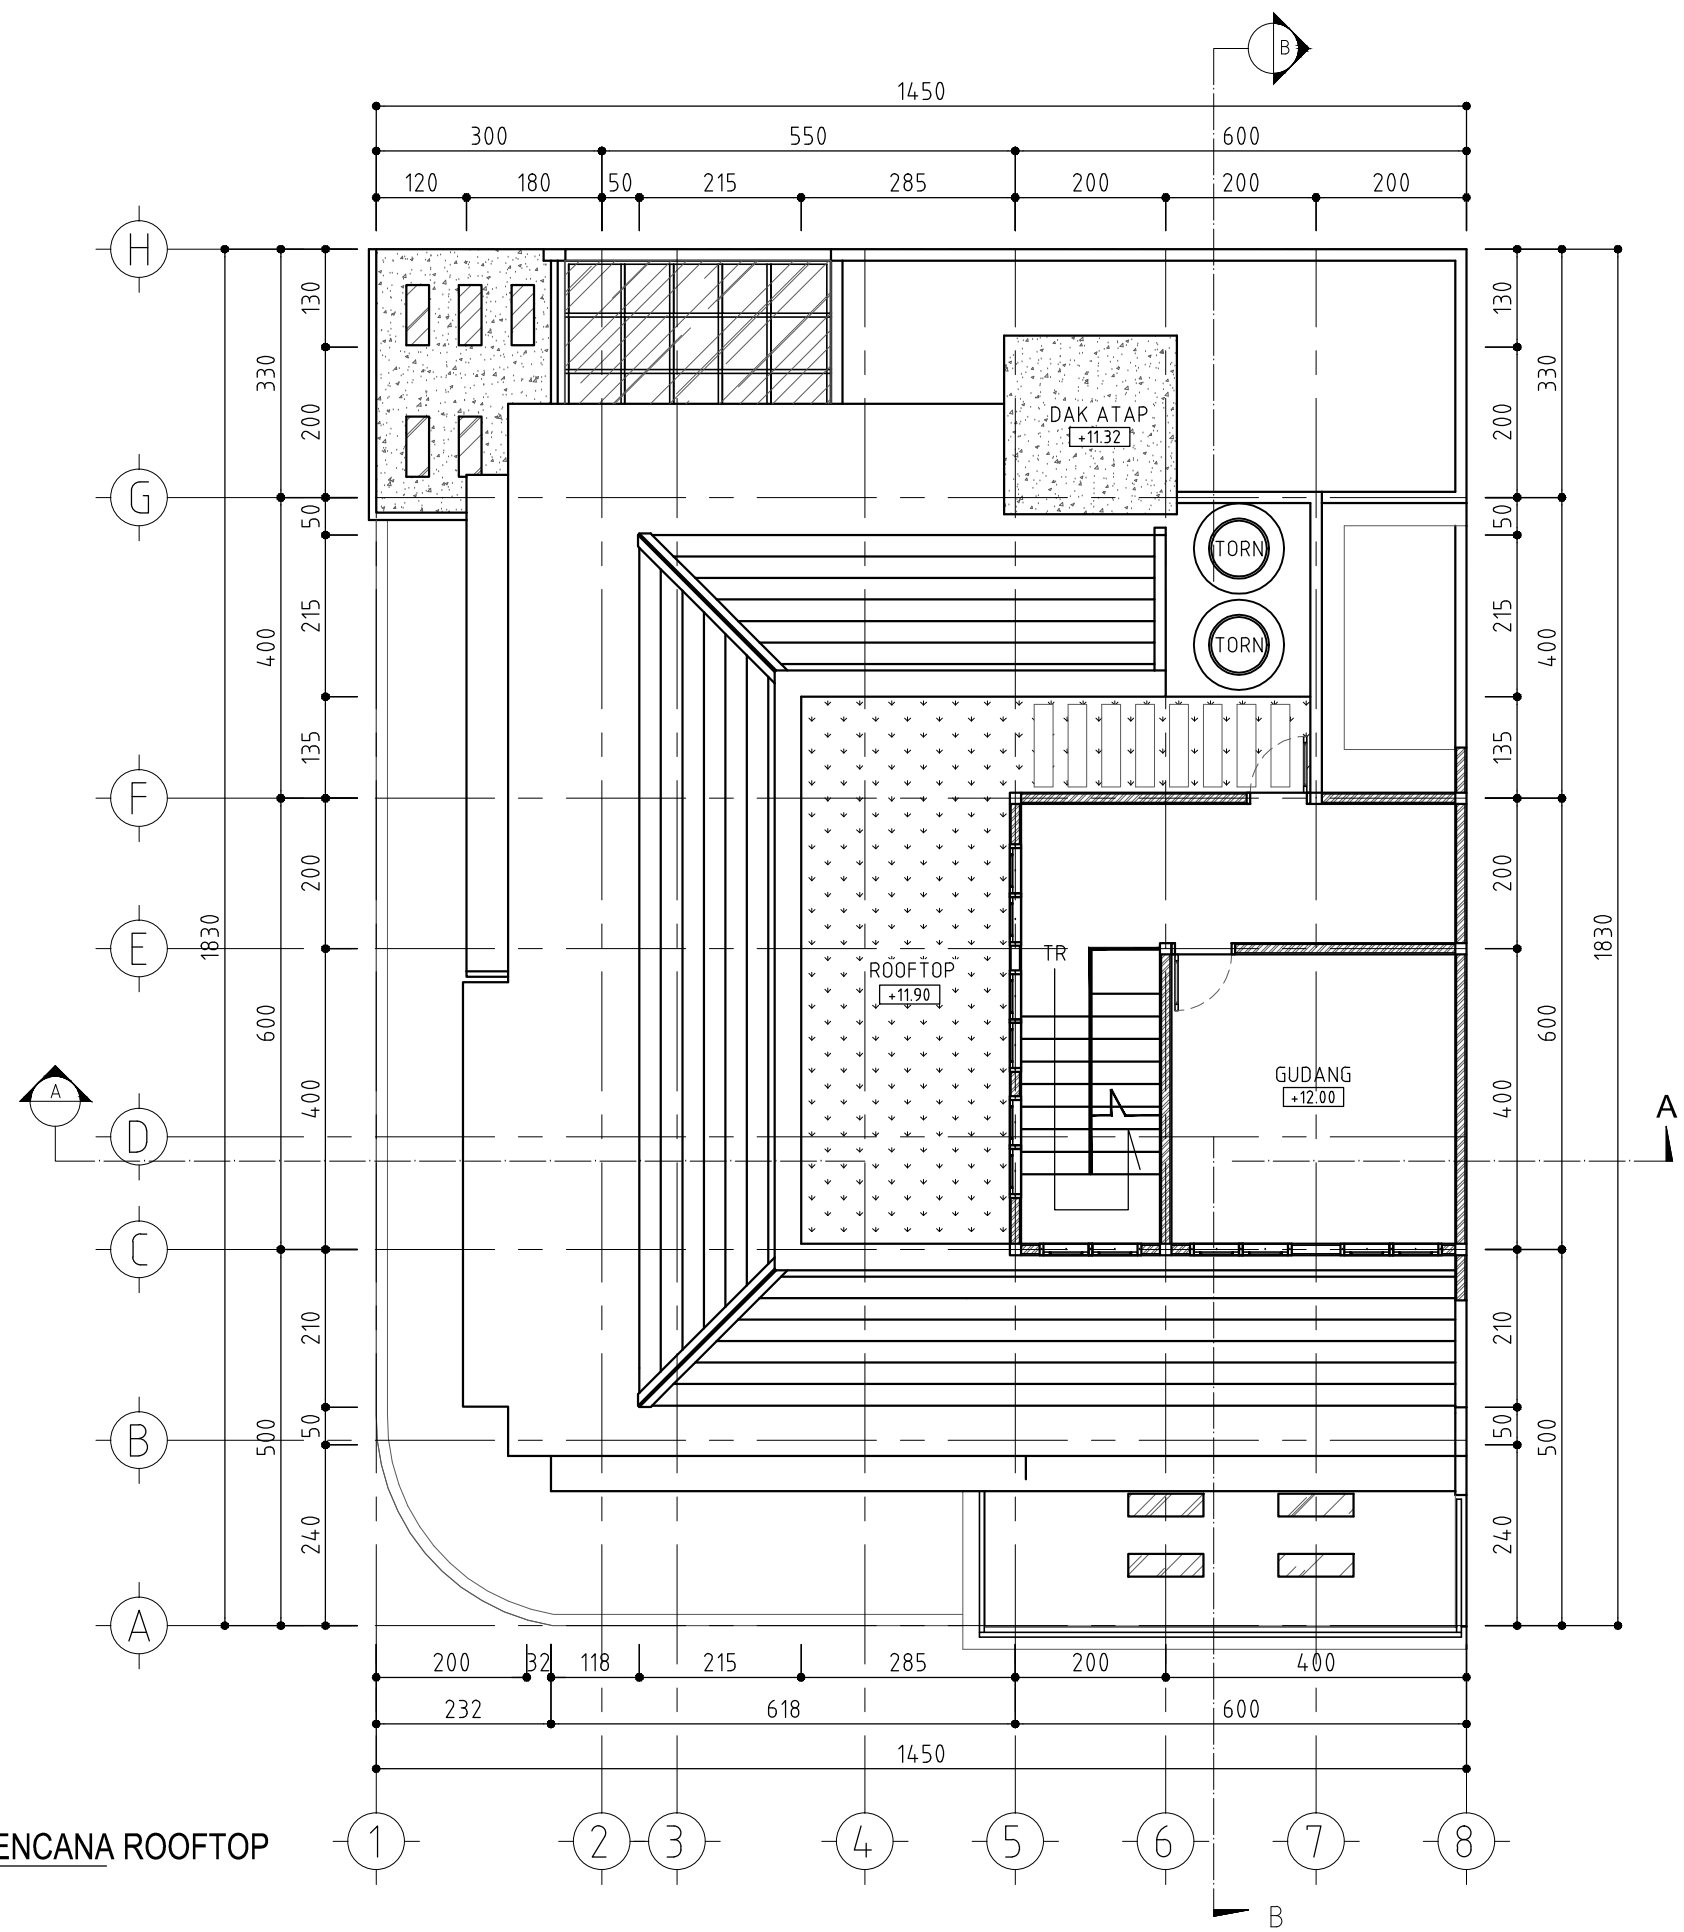

DENAH RENCANA ROOFTOP  
SKALA 1 : 100

CATATAN

UKURAN GAMBAR TIDAK MENGIKAT, BISA DISESUAIKAN DENGAN DATA UKURAN DI LAPANGAN

△			
△			
△			
△			
△			
△			
△			
△			
△			
△			
△			
△			
△			
△			
△			
NO	REVISI	TANGGAL	PARAF

PEMILIK  
BAPAK HERMANTO  
PEKAYON 1 NO.30C RAGUNAN  
PASAR MINGGU JAKSEL 12540

KONTRAKTOR



ENGINEERING - CIVIL - MECHANICAL & ELECTRICAL  
ARCHITECTURE - DRAFTER


NAMA PROYEK  
**PROYEK  
RUMAH TINGGAL**

NAMA GAMBAR	SKALA
DENAH RENCANA ATAP	SKALA

DIGAMBAR	PERENCANA	DIPERIKSA	DISETUJUI
			
TAUFIK			

STATUS GAMBAR  
SHOPDRAWING

KODE GAMBAR	NO.REVISI	TANGGAL	NO. HAL
IMB-01	△		04

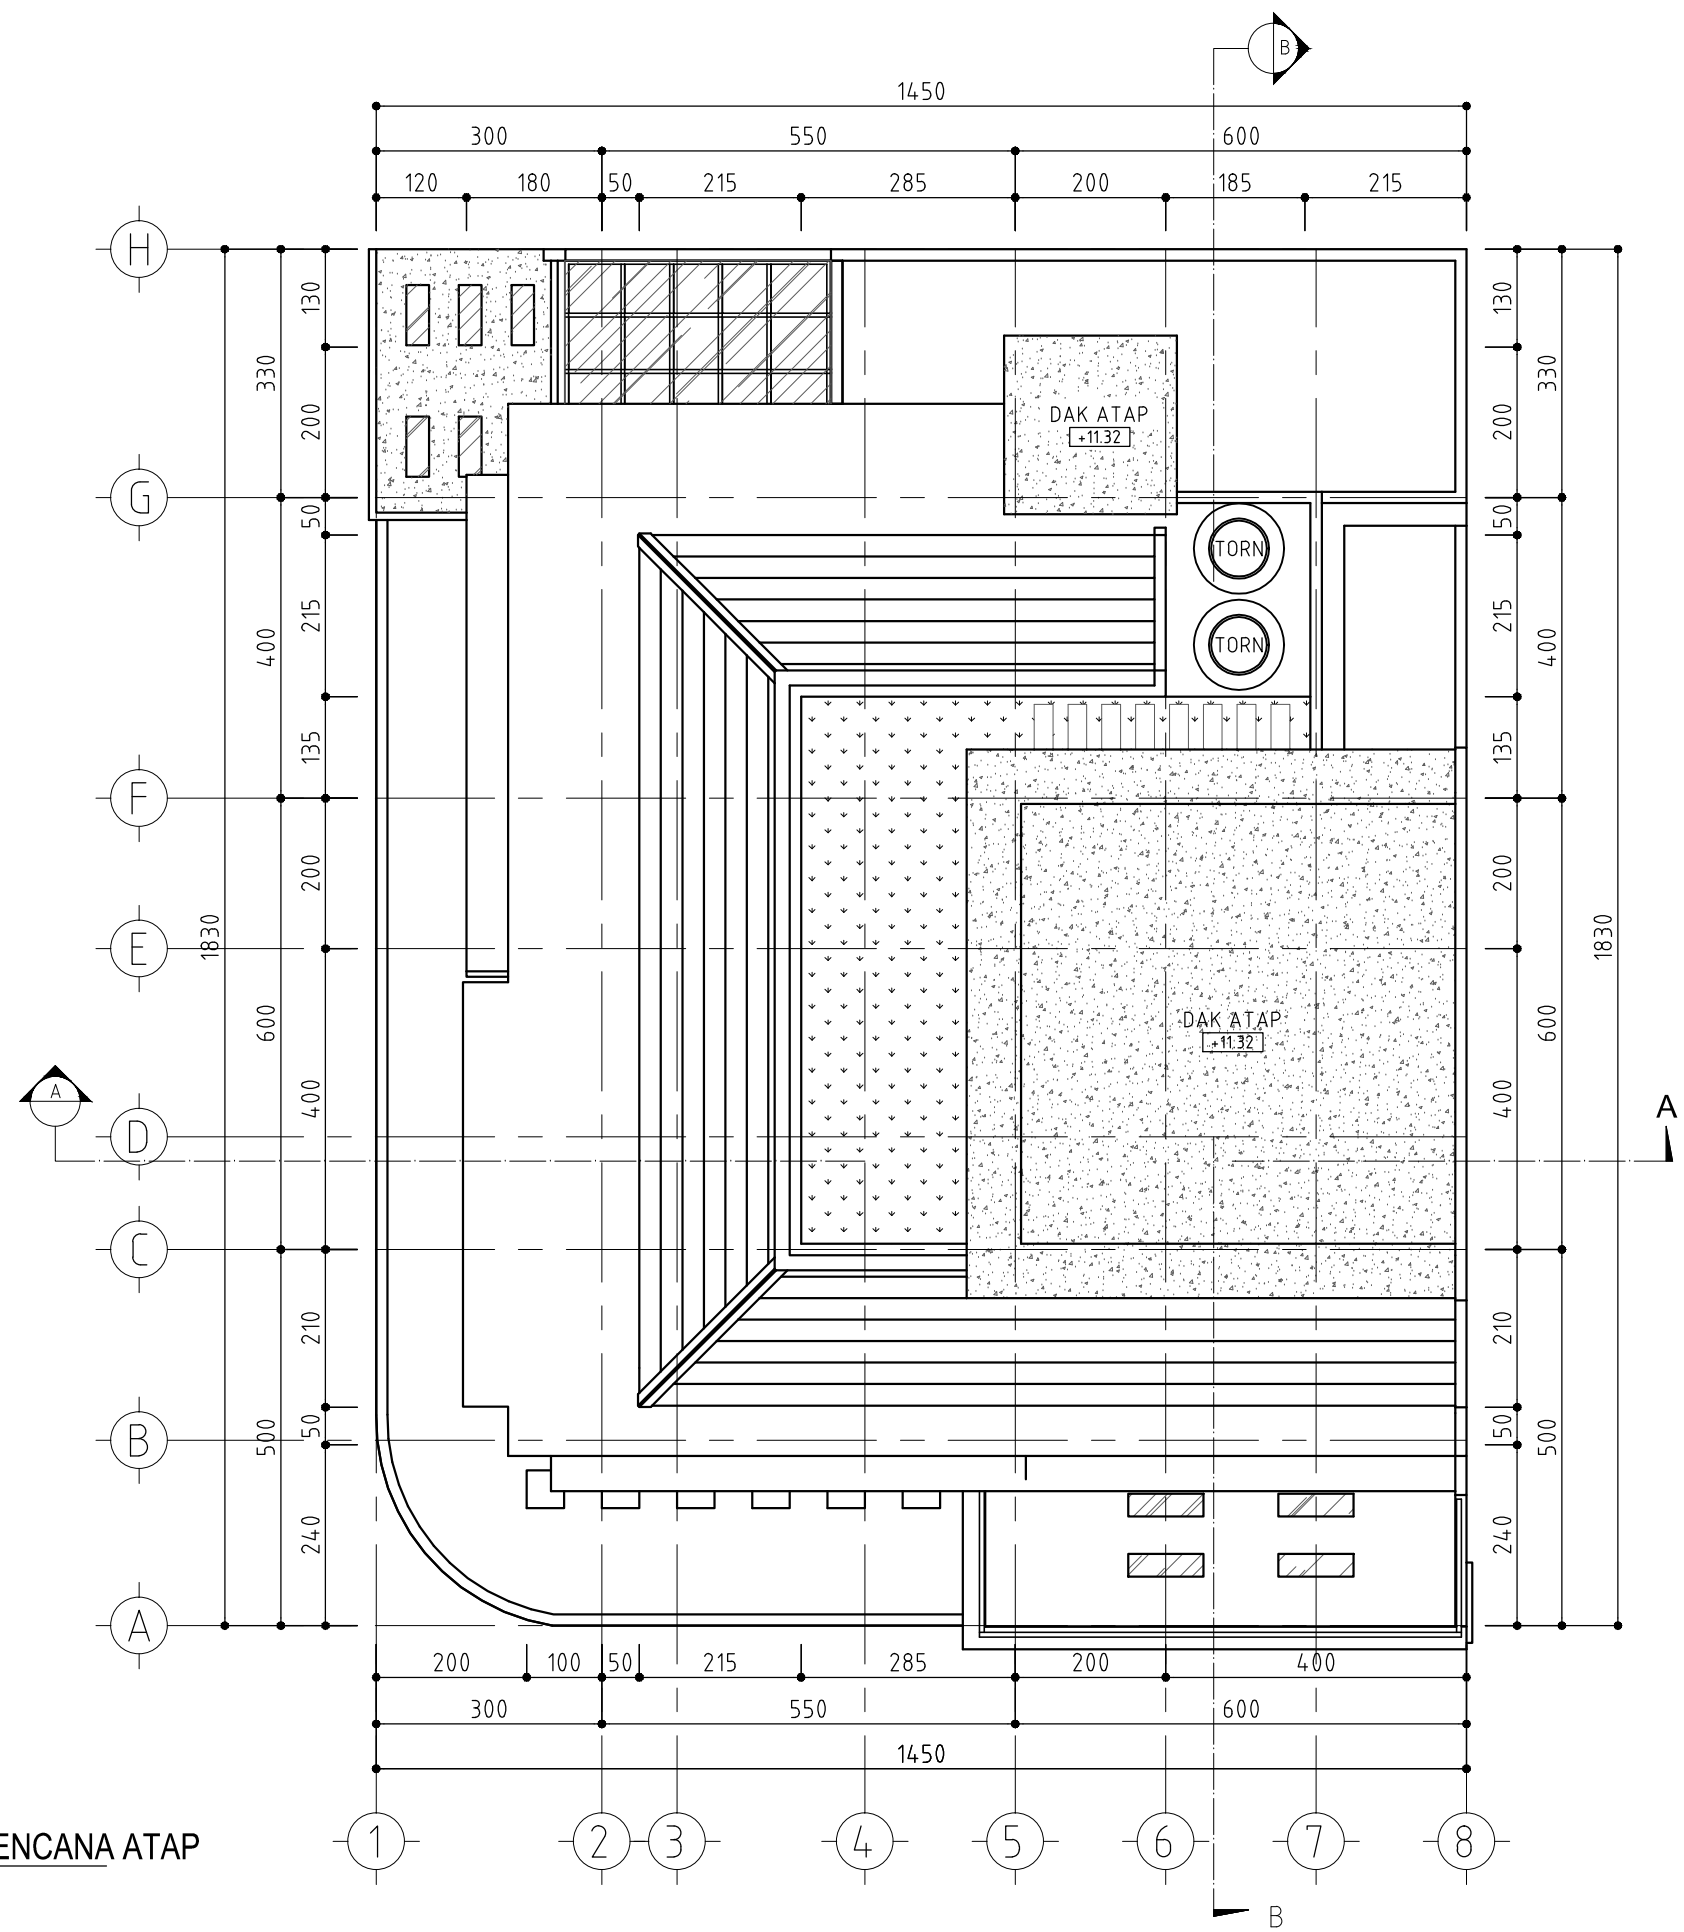

**DENAH RENCANA ATAP**  
SKALA 1 : 100

CATATAN

UKURAN GAMBAR TIDAK MENGIKAT, BISA DISESUAIKAN DENGAN DATA UKURAN DI LAPANGAN

NO	REVISI	TANGGAL	PARAF

**PEMILIK**

BAPAK HERMANTO  
PEKAYON 1 NO.30C RAGUNAN  
PASAR MINGGU JAKSEL 12540

**KONTRAKTOR**

**G·D·R**  
ARCHITECT

ENGINEERING - CIVIL - MECHANICAL & ELECTRICAL  
ARCHITECTURE - DRAFTER

**NAMA PROYEK**

**PROYEK**  
**RUMAH TINGGAL**

NAMA GAMBAR	SKALA		
DENAH RENCANA ATAP	SKALA		
DIGAMBAR	PERENCANA	DIPERIKSA	DISETUJUI
<i>(Signature)</i>			
TAUFIK			
<b>STATUS GAMBAR</b> SHOPDRAWING			
KODE GAMBAR	NO.REVISI	TANGGAL	NO. HAL
IMB-01	△		05

RAHMAN TAUFIK, ST\_email = GambarDesignRumah@gmail.com



**TAMPAK DEPAN**  
SKALA 1 : 100

CATATAN

UKURAN GAMBAR TIDAK MENGIKAT, BISA DISESUAIKAN DENGAN DATA UKURAN DI LAPANGAN

△			
△			
△			
△			
△			
△			
△			
△			
△			
△			
△	-	-	
NO	REVISI	TANGGAL	PARAF

PEMILIK  
**BAPAK HERMANTO**  
PEKAYON 1 NO.30C RAGUNAN  
PASAR MINGGU JAKSEL 12540

KONTRAKTOR  
**G·D·R ARCHITECT**  
ENGINEERING - CIVIL - MECHANICAL & ELECTRICAL  
ARCHITECTURE - DRAFTER

NAMA PROYEK  
**PROYEK RUMAH TINGGAL**

NAMA GAMBAR	SKALA
TAMPAK DEPAN	SKALA

DIGAMBAR	PERENCANA	DIPERIKSA	DISETUJUI
TAUFIK			

STATUS GAMBAR  
**SHOPDRAWING**

KODE GAMBAR	NO.REVISI	TANGGAL	NO. HAL
IMB-02	△		06




**TAMPAK SAMPING KANAN**  
 SKALA 1 : 100

CATATAN

UKURAN GAMBAR TIDAK MENGIKAT, BISA DISESUAIKAN DENGAN DATA UKURAN DI LAPANGAN

△			
△			
△			
△			
△			
△			
△			
△			
△			
△			
△	-	-	
NO	REVISI	TANGGAL	PARAF

PEMILIK

BAPAK HERMANTO  
 PEKAYON 1 NO.30C RAGUNAN  
 PASAR MINGGU JAKSEL 12540

KONTRAKTOR

**G·D·R**  
**ARCHITECT**  
ENGINEERING - CIVIL - MECHANICAL & ELECTRICAL  
 ARCHITECTURE - DRAFTER

NAMA PROYEK

**PROYEK  
 RUMAH TINGGAL**


NAMA GAMBAR		SKALA	
TAMPAK SAMPING KANAN		SKALA	

DIGAMBAR	PERENCANA	DIPERIKSA	DISETUJUI
			
TAUFIK			

STATUS GAMBAR  
**SHOPDRAWING**

KODE GAMBAR	NO.REVISI	TANGGAL	NO. HAL
IMB-02	△		07

RAHMAN TAUFIK, ST\_email = GambarDesignRumah@gmail.com

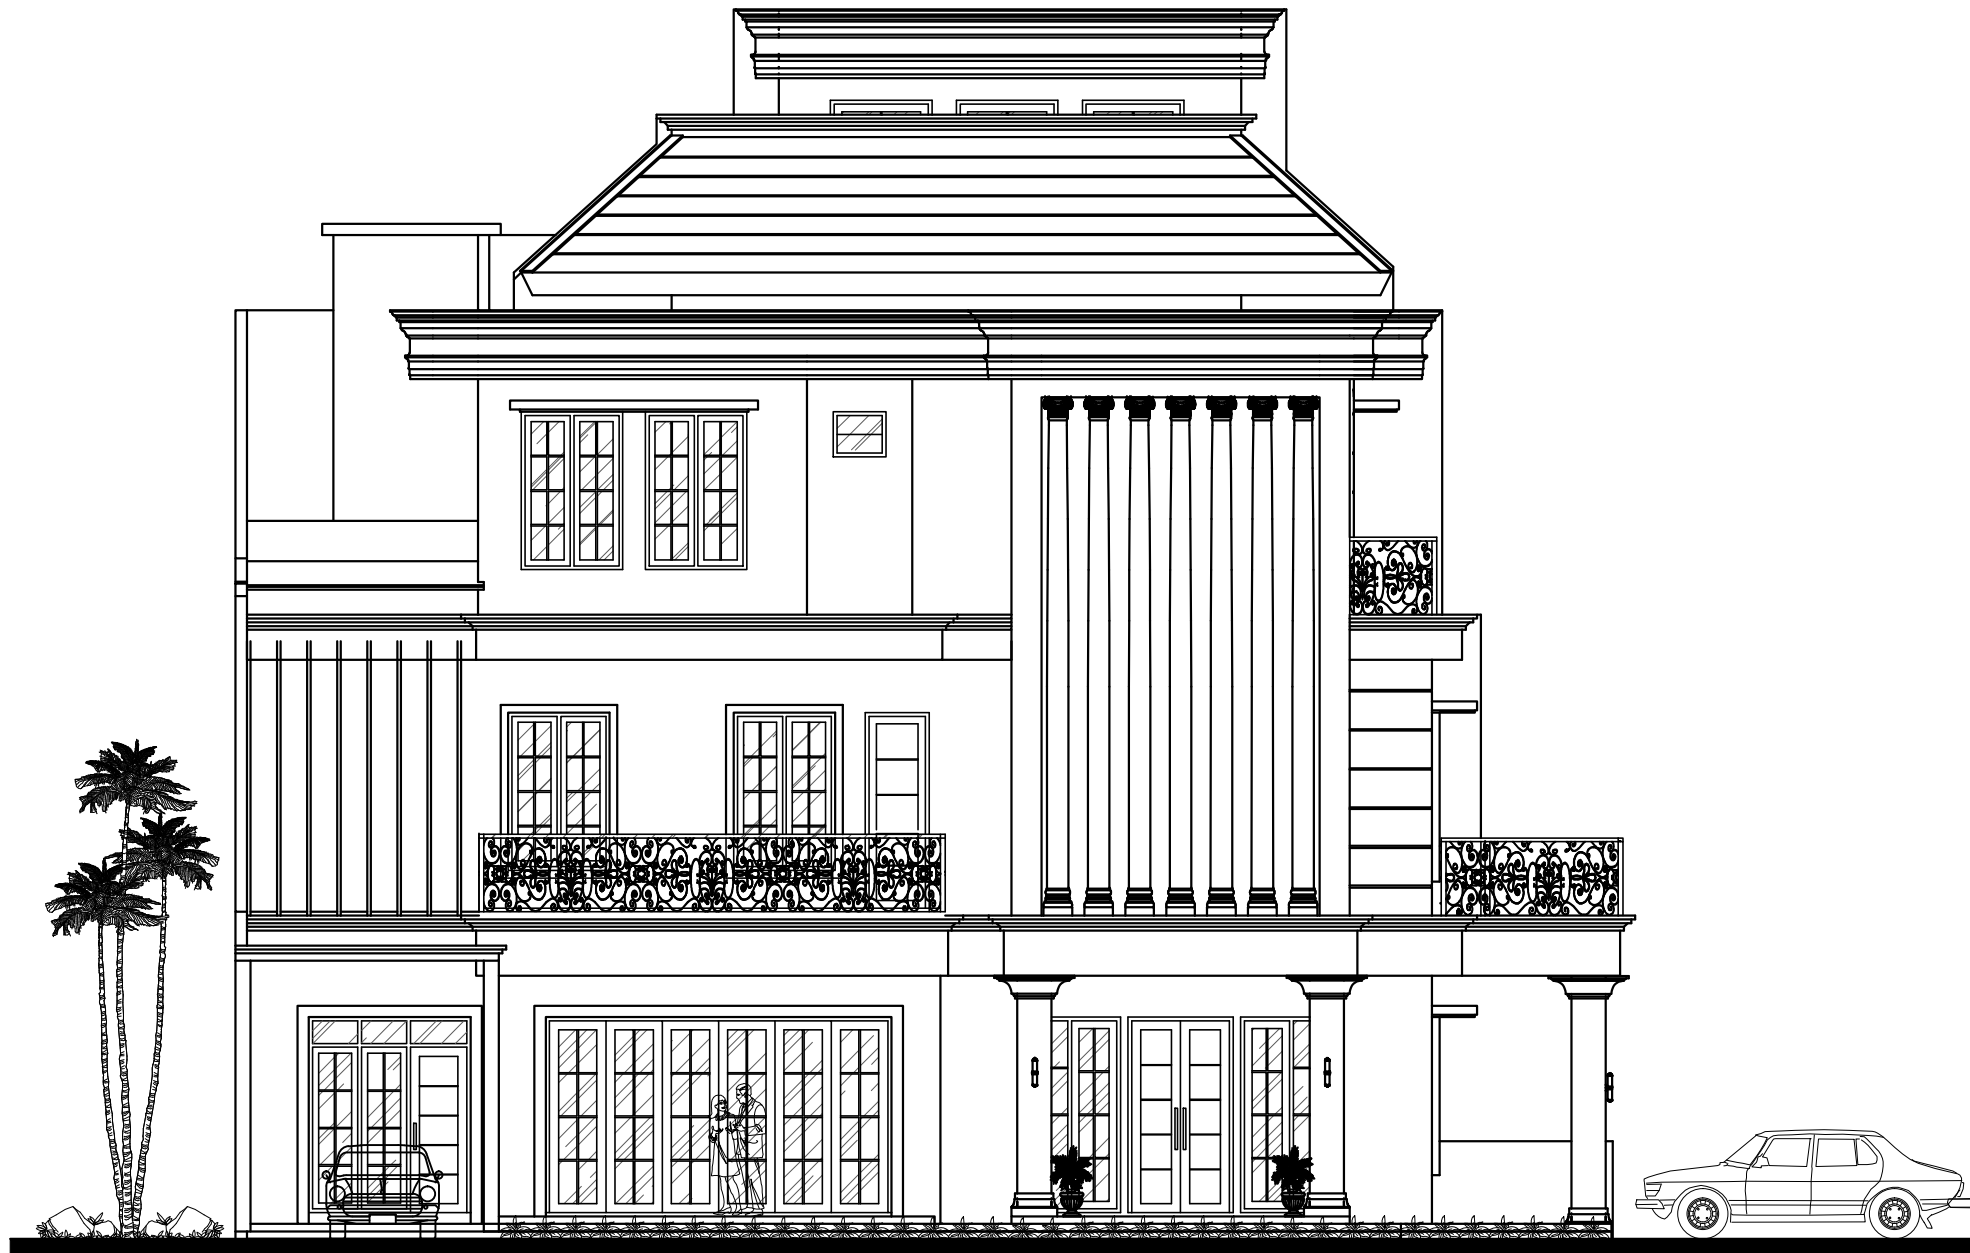

**TAMPAK SAMPING KIRI**  
SKALA 1 : 100

CATATAN

UKURAN GAMBAR TIDAK MENGIKAT, BISA DISESUAIKAN DENGAN DATA UKURAN DI LAPANGAN


△			
△			
△			
△			
△			
△			
△			
△			
△			
△			
△	-	-	
NO	REVISI	TANGGAL	PARAF

PEMILIK  
**BAPAK HERMANTO**  
 PEKAYON 1 NO.30C RAGUNAN  
 PASAR MINGGU JAKSEL 12540

KONTRAKTOR  
  
 ENGINEERING - CIVIL - MECHANICAL & ELECTRICAL  
 ARCHITECTURE - DRAFTER

NAMA PROYEK  
**PROYEK  
 RUMAH TINGGAL**

NAMA GAMBAR	SKALA
TAMPAK SAMPING KIRI	SKALA

DIGAMBAR	PERENCANA	DIPERIKSA	DISETUJUI
			
TAUFIK			

STATUS GAMBAR  
**SHOPDRAWING**

KODE GAMBAR	NO.REVISI	TANGGAL	NO. HAL
IMB-02	△		08

RAHMAN TAUFIK, ST email = GambarDesignRumah@gmail.com



TAMPAK BELAKANG  
 SKALA 1 : 100

CATATAN

UKURAN GAMBAR TIDAK MENGIKAT, BISA DISESUAIKAN DENGAN DATA UKURAN DI LAPANGAN

△			
△			
△			
△			
△			
△			
△			
△			
△			
△			
△	-	-	
NO	REVISI	TANGGAL	PARAF

PEMILIK

BAPAK HERMANTO  
 PEKAYON 1 NO.30C RAGUNAN  
 PASAR MINGGU JAKSEL 12540

KONTRAKTOR



NAMA PROYEK

PROYEK  
 RUMAH TINGGAL

NAMA GAMBAR

SKALA

TAMPAK BELAKANG

SKALA

DIGAMBAR	PERENCANA	DIPERIKSA	DISETUJUI
----------	-----------	-----------	-----------

*Taufik*

Taufik

STATUS GAMBAR

SHOPDRAWING

KODE GAMBAR	NO.REVISI	TANGGAL	NO. HAL
-------------	-----------	---------	---------

IMB-02

△

09



 DETAIL TAMPAK DEPAN  
SKALA 1 : 100

CATATAN

UKURAN GAMBAR TIDAK MENGIKAT, BISA DISESUAIKAN DENGAN DATA UKURAN DI LAPANGAN

NO	REVISI	TANGGAL	PARAF

**PEMILIK**  
 BAPAK HERMANTO  
 PEKAYON 1 NO.30C RAGUNAN  
 PASAR MINGGU JAKSEL 12540

**KONTRAKTOR**

 **G.D.R ARCHITECT**  
 ENGINEERING - CIVIL - MECHANICAL & ELECTRICAL  
 ARCHITECTURE - DRAFTER

**NAMA PROYEK**  
**PROYEK  
 RUMAH TINGGAL**

NAMA GAMBAR	SKALA		
DETAIL TAMPAK DEPAN	SKALA		
DIGAMBAR	PERENCANA	DIPERIKSA	DISETUJUI
			
TAUFIK			
STATUS GAMBAR			
SHOPDRAWING			
KODE GAMBAR	NO.REVISI	TANGGAL	NO. HAL
IMB-02			10



CATATAN

UKURAN GAMBAR TIDAK MENGIKAT, BISA DISESUAIKAN DENGAN DATA UKURAN DI LAPANGAN

△			
△			
△			
△			
△			
△			
△			
△			
△			
△			
△			
△	-	-	

NO	REVISI	TANGGAL	PARAF
----	--------	---------	-------

PEMILIK  
**BAPAK HERMANTO**  
 PEKAYON 1 NO.30C RAGUNAN  
 PASAR MINGGU JAKSEL 12540

KONTRAKTOR  
**G·D·R**  
**ARCHITECT**  
ENGINEERING - CIVIL - MECHANICAL & ELECTRICAL  
 ARCHITECTURE - DRAFTER

NAMA PROYEK  
**PROYEK  
 RUMAH TINGGAL**

NAMA GAMBAR	SKALA
DETAIL SAMPING KANAN	SKALA

DIGAMBAR	PERENCANA	DIPERIKSA	DISETUJUI


STATUS GAMBAR  
**SHOPDRAWING**

KODE GAMBAR	NO. REVISI	TANGGAL	NO. HAL
IMB-02	△		11

**DETAIL TAMPAK SAMPING KANAN**  
 SKALA 1 : 100

RAHMAN TAUFIK, ST\_email = GambarDesignRumah@gmail.com



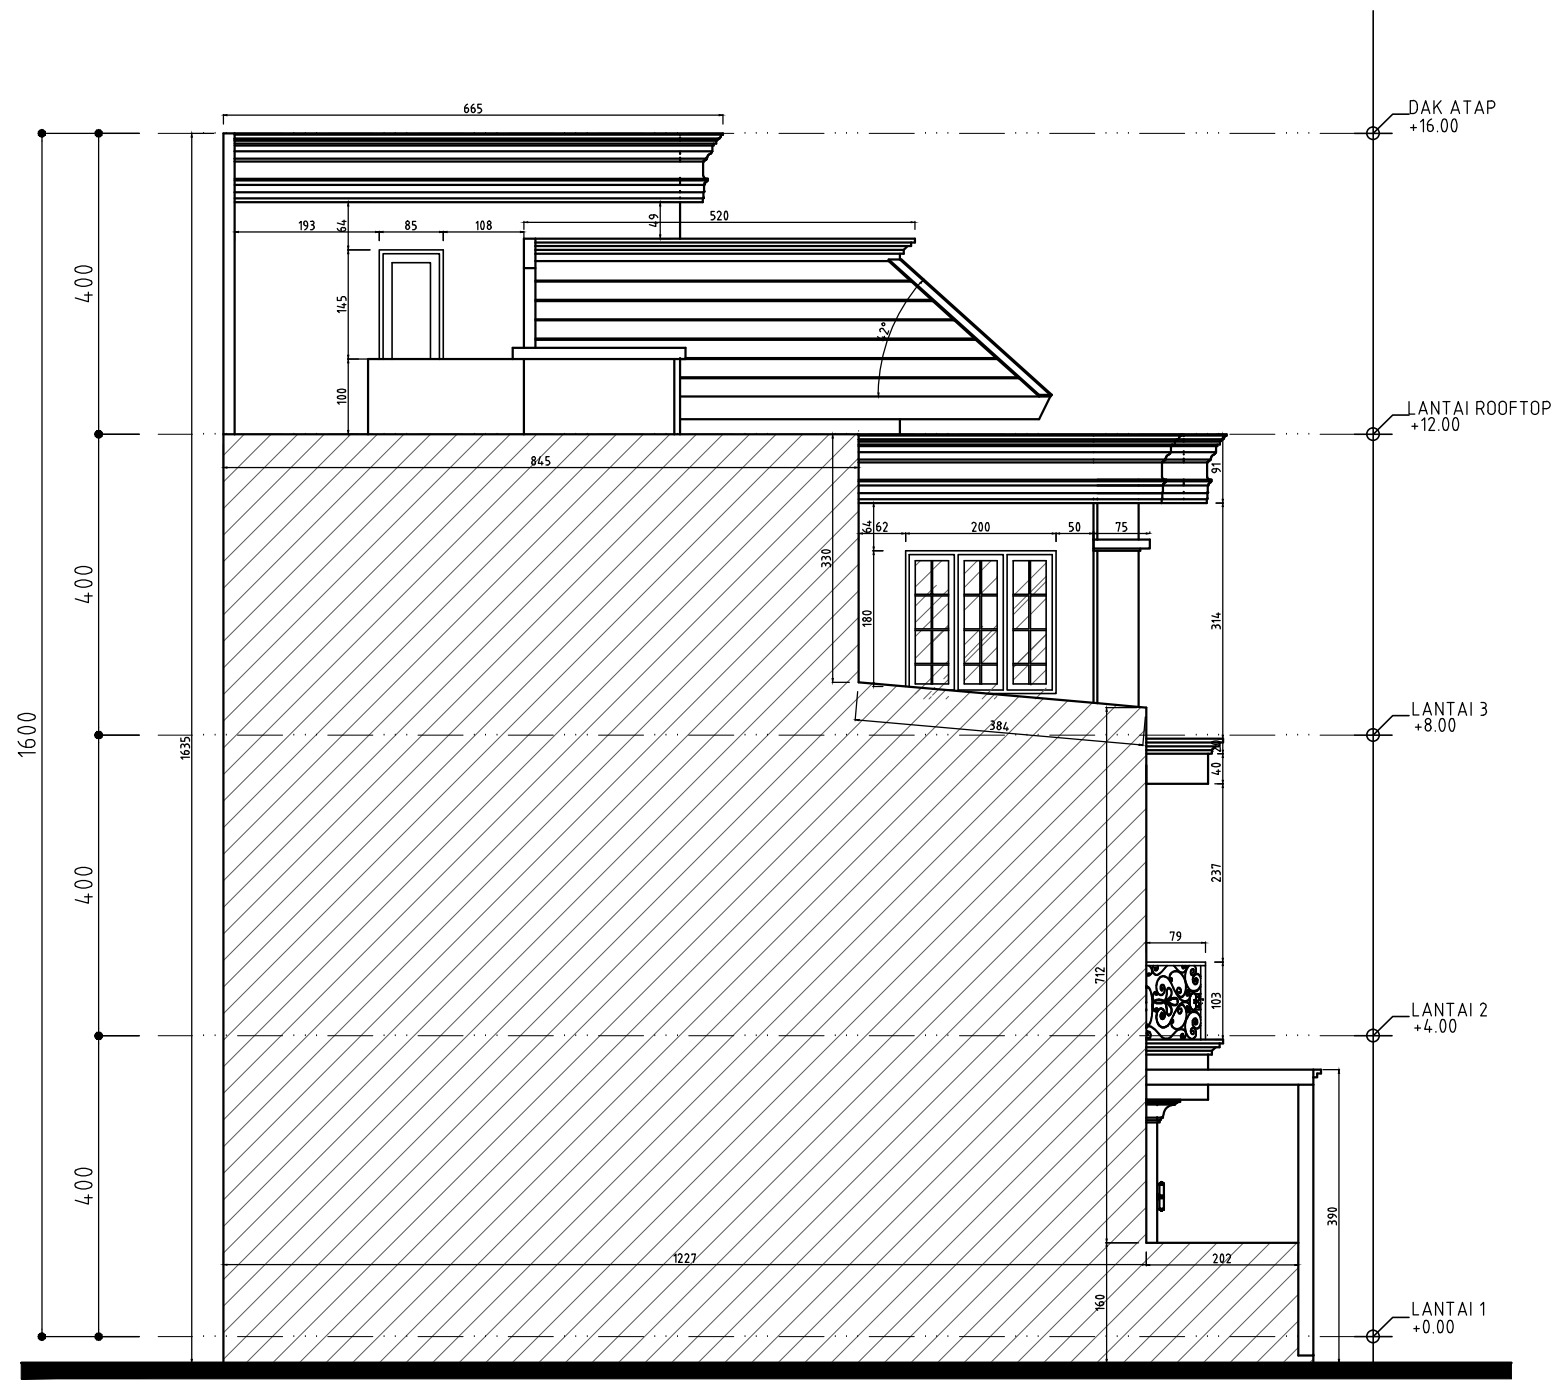


**DETAIL TAMPAK BELAKANG**  
 SKALA 1 : 100

**CATATAN**

UKURAN GAMBAR TIDAK MENGIKAT, BISA DISESUAIKAN DENGAN DATA UKURAN DI LAPANGAN

△			
△			
△			
△			
△			
△			
△			
△			
△			
△			
△	-	-	
NO	REVISI	TANGGAL	PARAF

**PEMILIK**

BAPAK HERMANTO  
 PEKAYON 1 NO.30C RAGUNAN  
 PASAR MINGGU JAKSEL 12540


**KONTRAKTOR**

**G.D.R ARCHITECT**  
ENGINEERING - CIVIL - MECHANICAL & ELECTRICAL  
 ARCHITECTURE - DRAFTER

**NAMA PROYEK**

**PROYEK  
 RUMAH TINGGAL**

<b>NAMA GAMBAR</b>		<b>SKALA</b>	
DETAIL TAMPAK BELAKANG		SKALA	
DIGAMBAR	PERENCANA	DIPERIKSA	DISETUJUI
			
<b>STATUS GAMBAR</b> SHOPDRAWING			
KODE GAMBAR	NO.REVISI	TANGGAL	NO. HAL
IMB-02	△		13

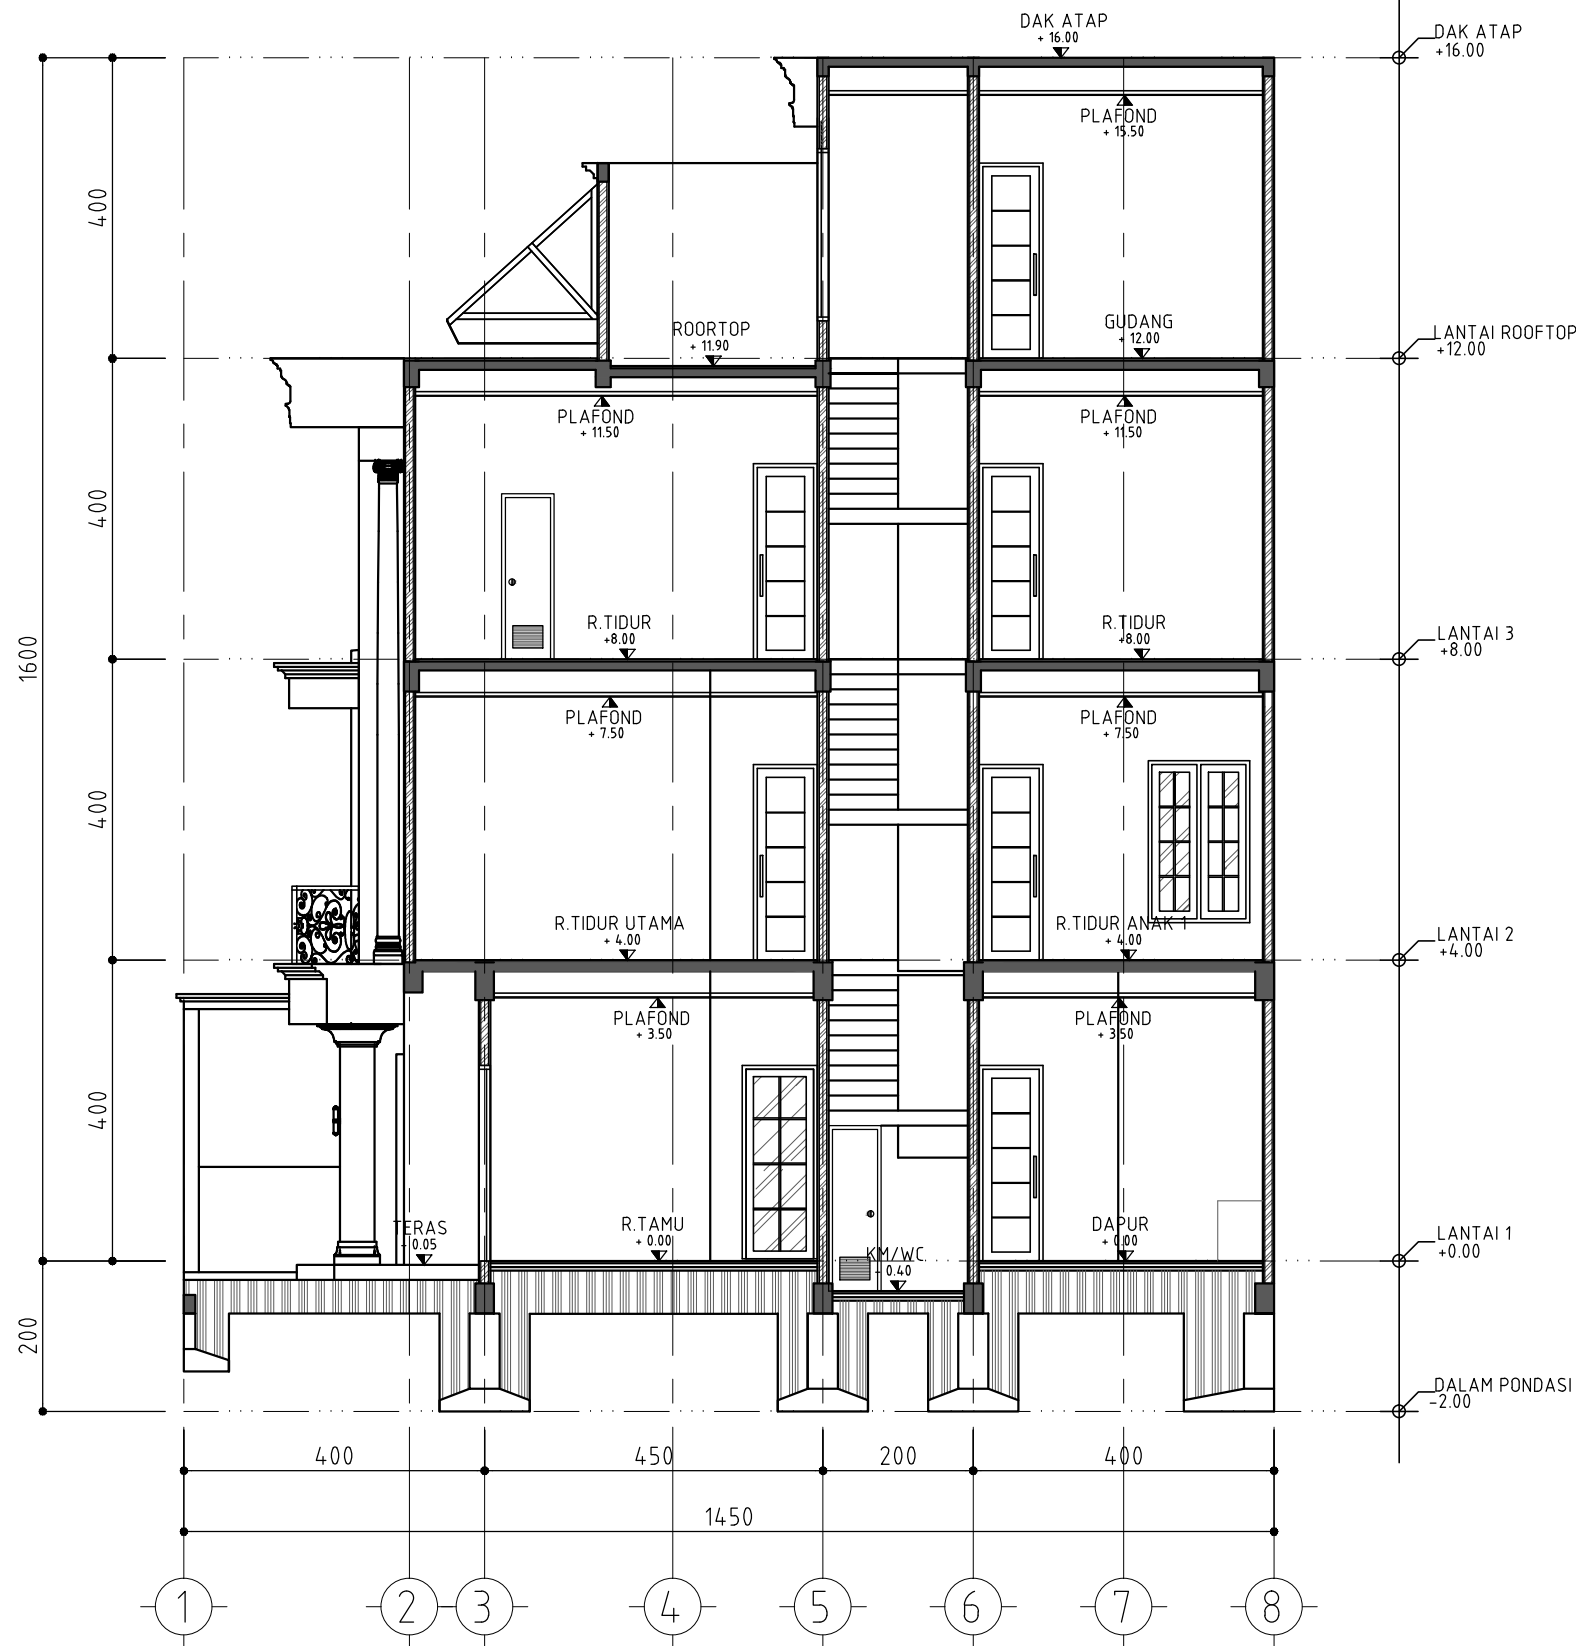

**POTONGAN A - A**  
 SKALA 1 : 100

**CATATAN**

UKURAN GAMBAR TIDAK MENGIKAT, BISA DISESUAIKAN DENGAN DATA UKURAN DI LAPANGAN


NO	REVISI	TANGGAL	PARAF

PEMILIK

BAPAK HERMANTO  
PEKAYON 1 NO.30C RAGUNAN  
PASAR MINGGU JAKSEL 12540

KONTRAKTOR

**G · D · R**  
**ARCHITECT**

ENGINEERING - CIVIL - MECHANICAL & ELECTRICAL  
ARCHITECTURE - DRAFTER

NAMA PROYEK

**PROYEK**  
**RUMAH TINGGAL**


NAMA GAMBAR	SKALA
POTONGAN A - A	SKALA

DIGAMBAR	PERENCANA	DIPERIKSA	DISETUJUI
TAUFIK			

STATUS GAMBAR

**SHOPDRAWING**

KODE GAMBAR	NO.REVISI	TANGGAL	NO. HAL
IMB-03			14

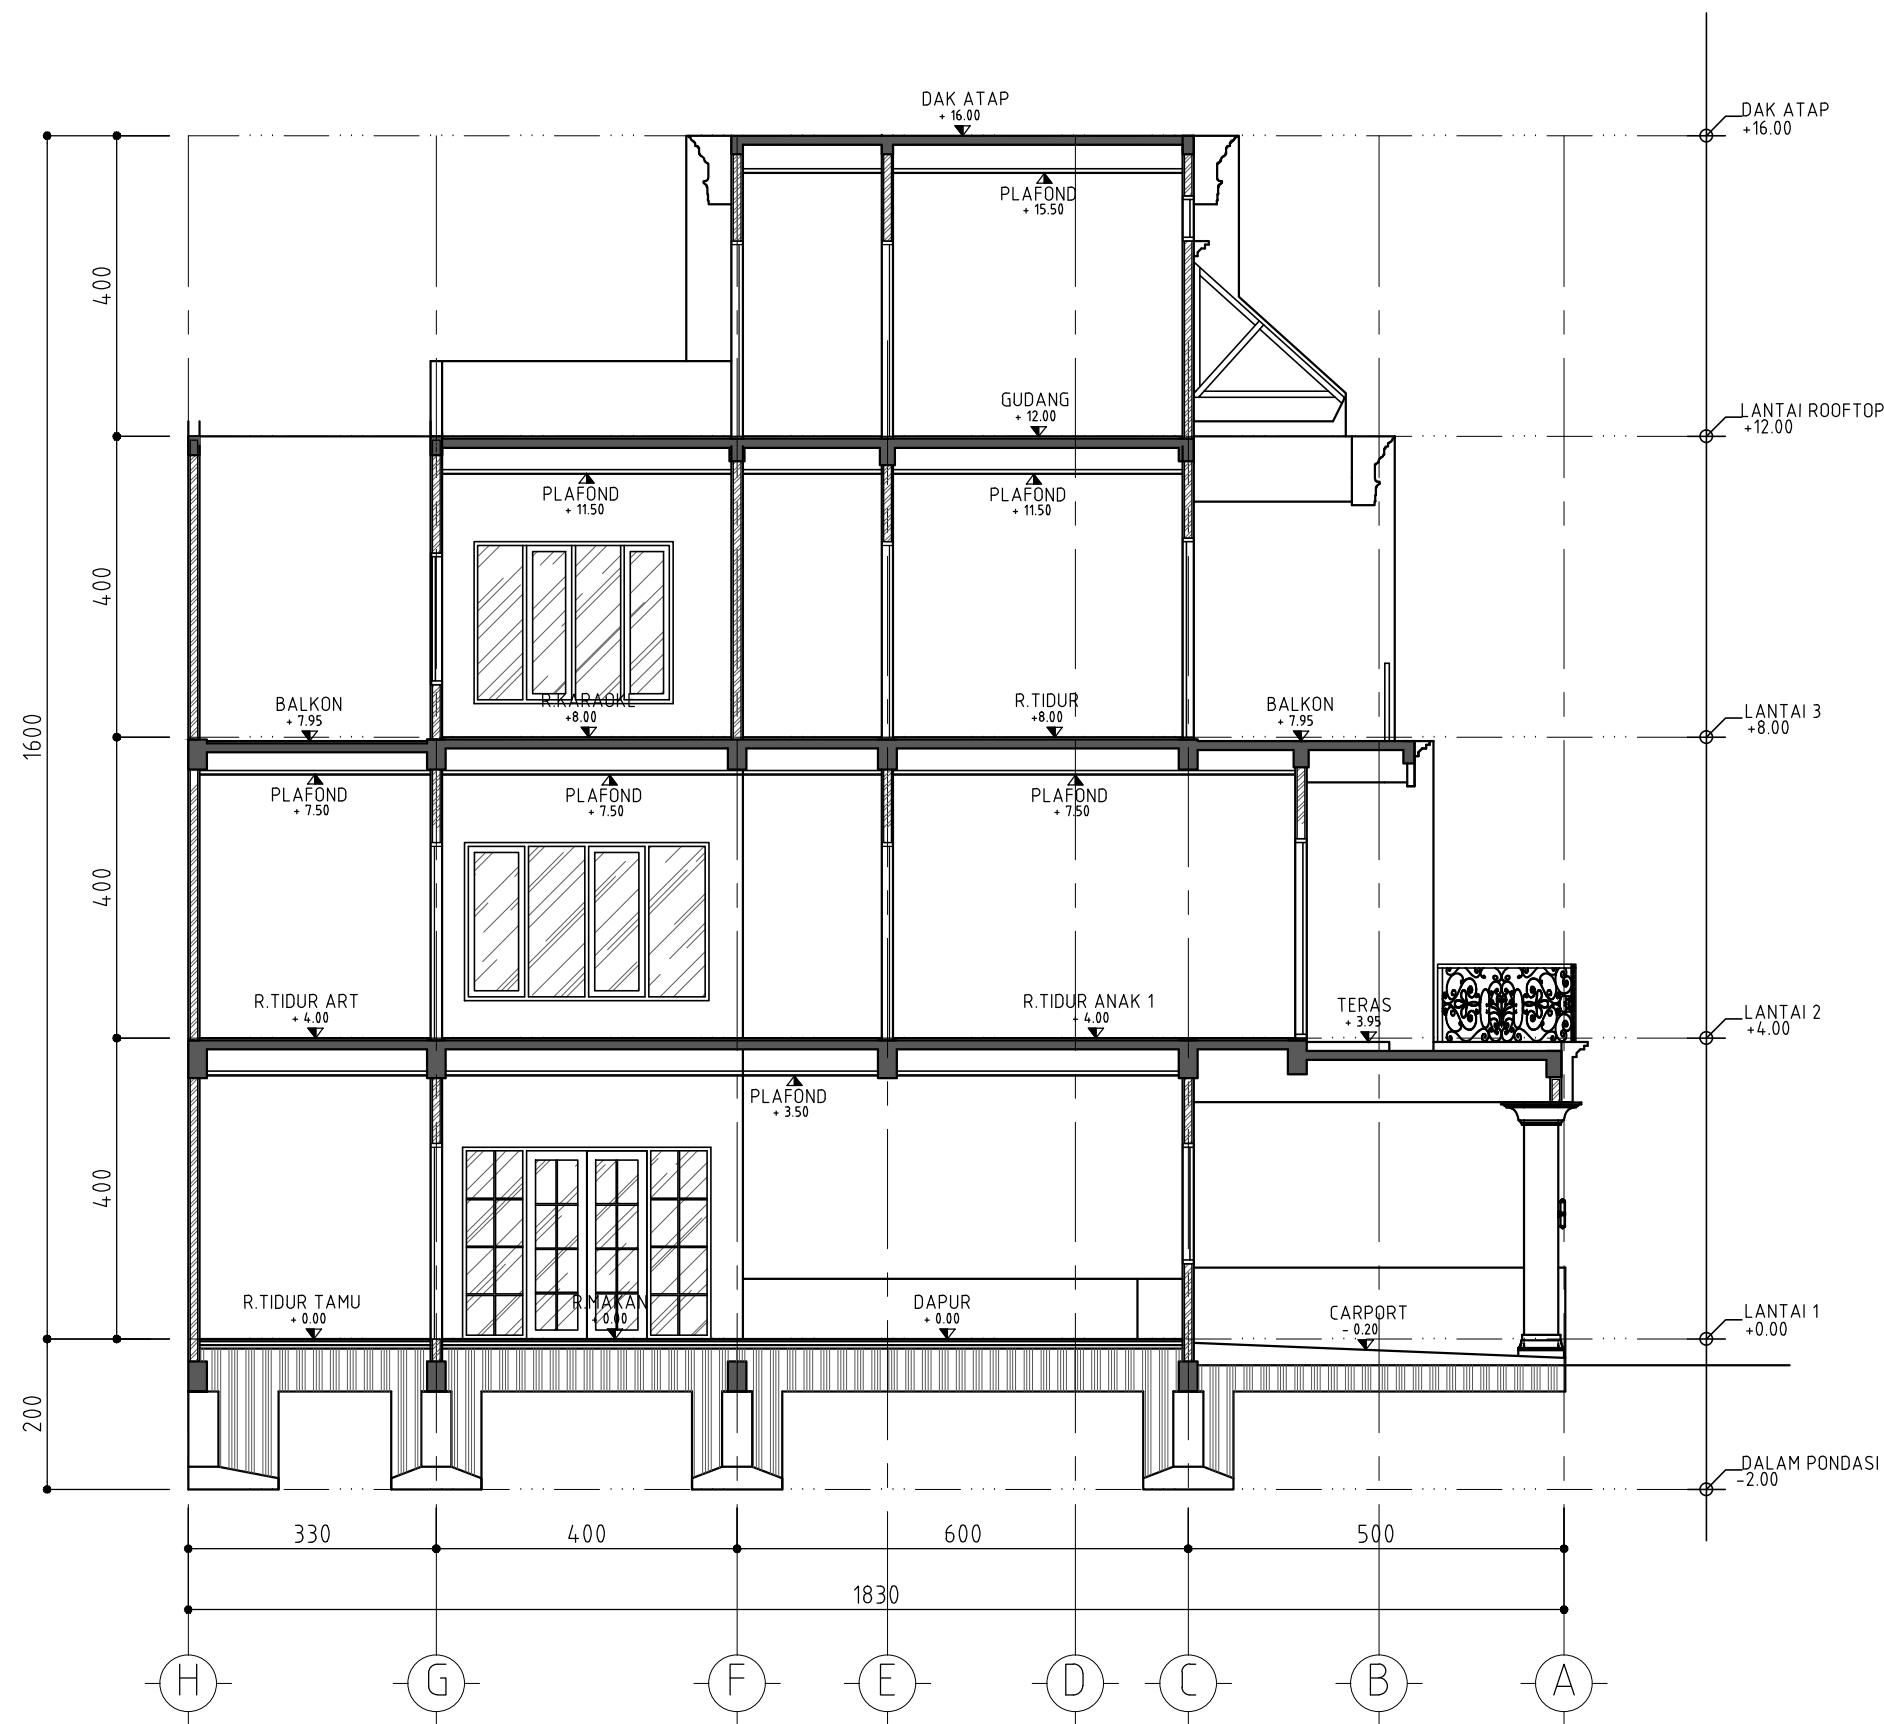

POTONGAN B - B  
SKALA 1 : 100

CATATAN

UKURAN GAMBAR TIDAK MENGIKAT, BISA DISESUAIKAN DENGAN DATA UKURAN DI LAPANGAN

NO	REVISI	TANGGAL	PARAF

PEMILIK  
 BAPAK HERMANTO  
 PEKAYON 1 NO.30C RAGUNAN  
 PASAR MINGGU JAKSEL 12540  
 KONTRAKTOR  
**G.D.R ARCHITECT**  
 ENGINEERING - CIVIL - MECHANICAL & ELECTRICAL  
 ARCHITECTURE - DRAFTER

NAMA PROYEK  
**PROYEK RUMAH TINGGAL**



NAMA GAMBAR	SKALA
POTONGAN B - B	SKALA

DIGAMBAR	PERENCANA	DIPERIKSA	DISETUJUI
Taufik			

STATUS GAMBAR  
 SHOPDRAWING

KODE GAMBAR	NO.REVISI	TANGGAL	NO. HAL
IMB-03	-		15

- = P1 (FOOTPLATE 120/120)
- = P1 (FOOTPLATE 120/120)
- = P1 (FOOTPLATE 120/120)
- = P2 (FOOTPLATE 100/100)
- = P3 (FOOTPLATE 80/80)
- = P4 (FOOTPLATE 60/60)
- = P4 (FOOTPLATE 60/60)
- = SLOOF INDUK 25/40
- = SLOOF ANAK 20/30
- = PAS. ROLLAG

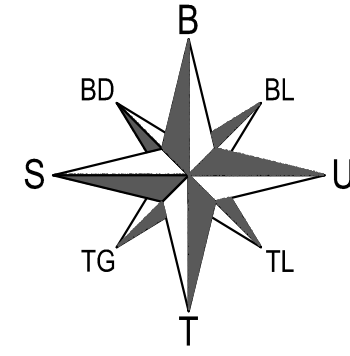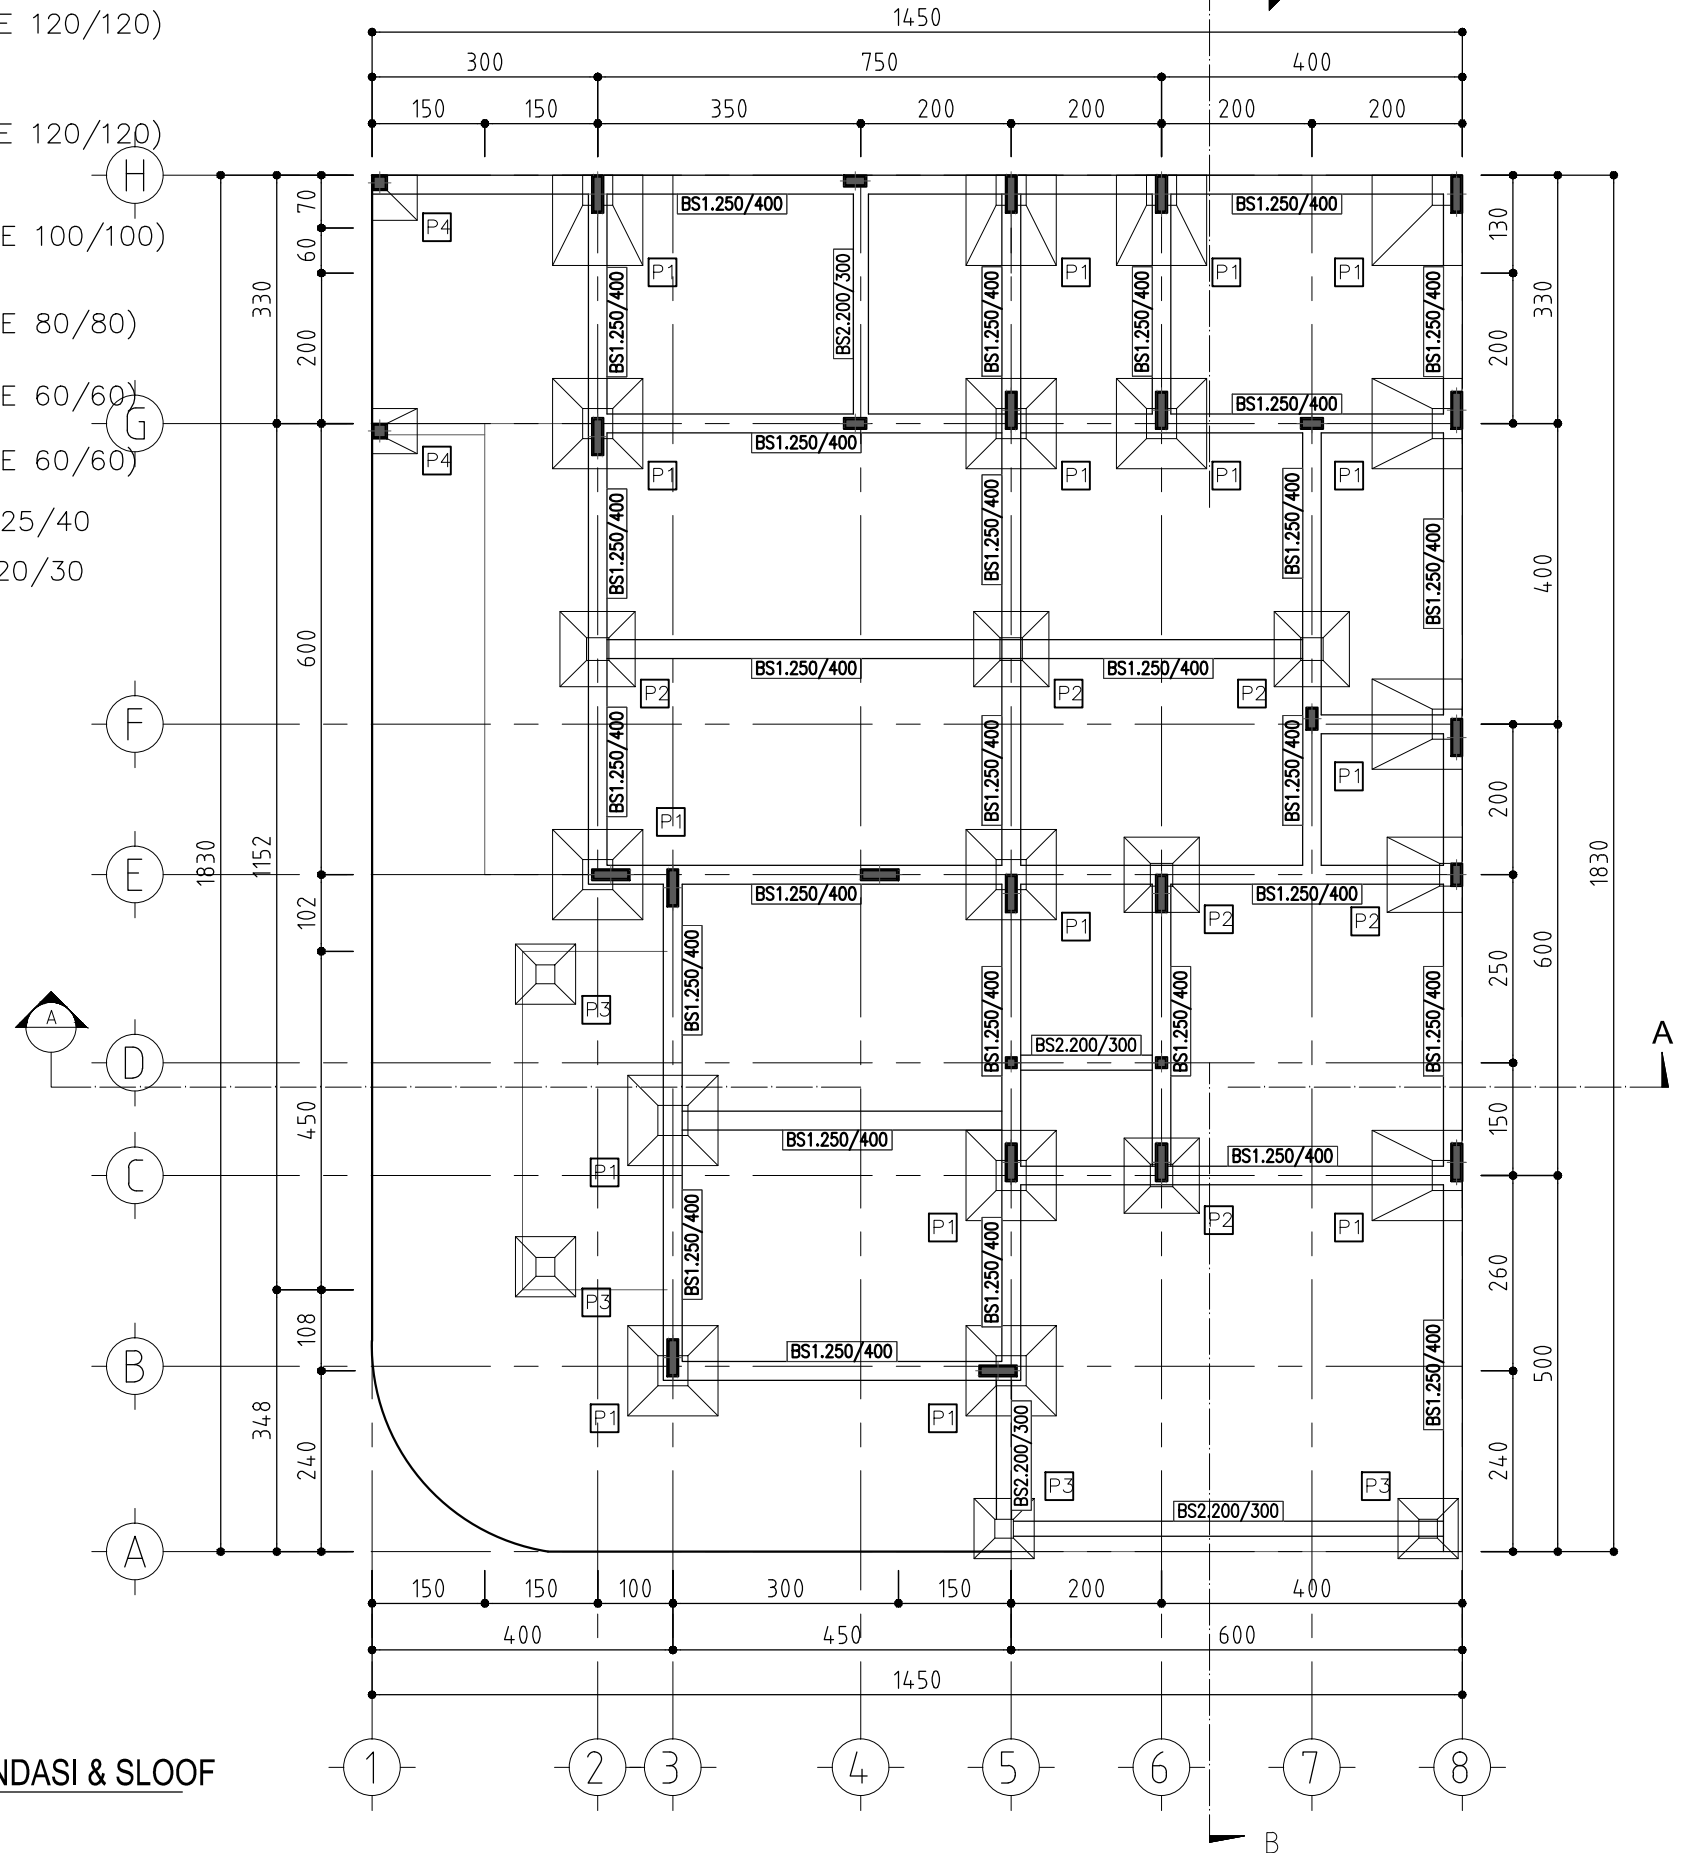

DENAH PONDASI & SLOOF  
SKALA 1 : 100

CATATAN

UKURAN GAMBAR TIDAK MENGIKAT, BISA DISESUAIKAN DENGAN DATA UKURAN DI LAPANGAN

NO	REVISI	TANGGAL	PARAF



PEMILIK  
BAPAK HERMANTO  
PEKAYON 1 NO.30C RAGUNAN  
PASAR MINGGU JAKSEL 12540

KONTRAKTOR  
**G.D.R ARCHITECT**  
ENGINEERING - CIVIL - MECHANICAL & ELECTRICAL  
ARCHITECTURE - DRAFTER

NAMA PROYEK  
**PROYEK  
RUMAH TINGGAL**

NAMA GAMBAR		SKALA	
DEN.PONDASI & SLOOF		SKALA	
DIGAMBAR	PERENCANA	DIPERIKSA	DISETUJUI
TAUFIK			
STATUS GAMBAR SHOPDRAWING			
KODE GAMBAR	NO.REVISI	TANGGAL	NO. HAL
STR-01			13

■	KOLOM UTAMA ( KU 1 ) UK. 15/50
■	KOLOM UTAMA ( KU 2 ) UK. 15/40
■	KOLOM UTAMA ( KU 3 ) UK. 15/30
■	KOLOM UTAMA ( KU 4 ) UK. 20/20
■	KOLOM PRAKTIS ( KP ) UK. 15/15

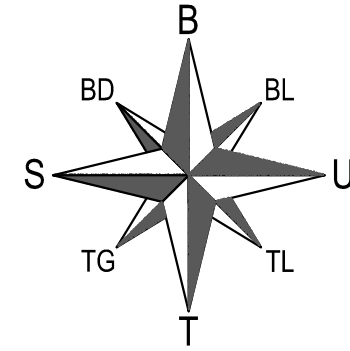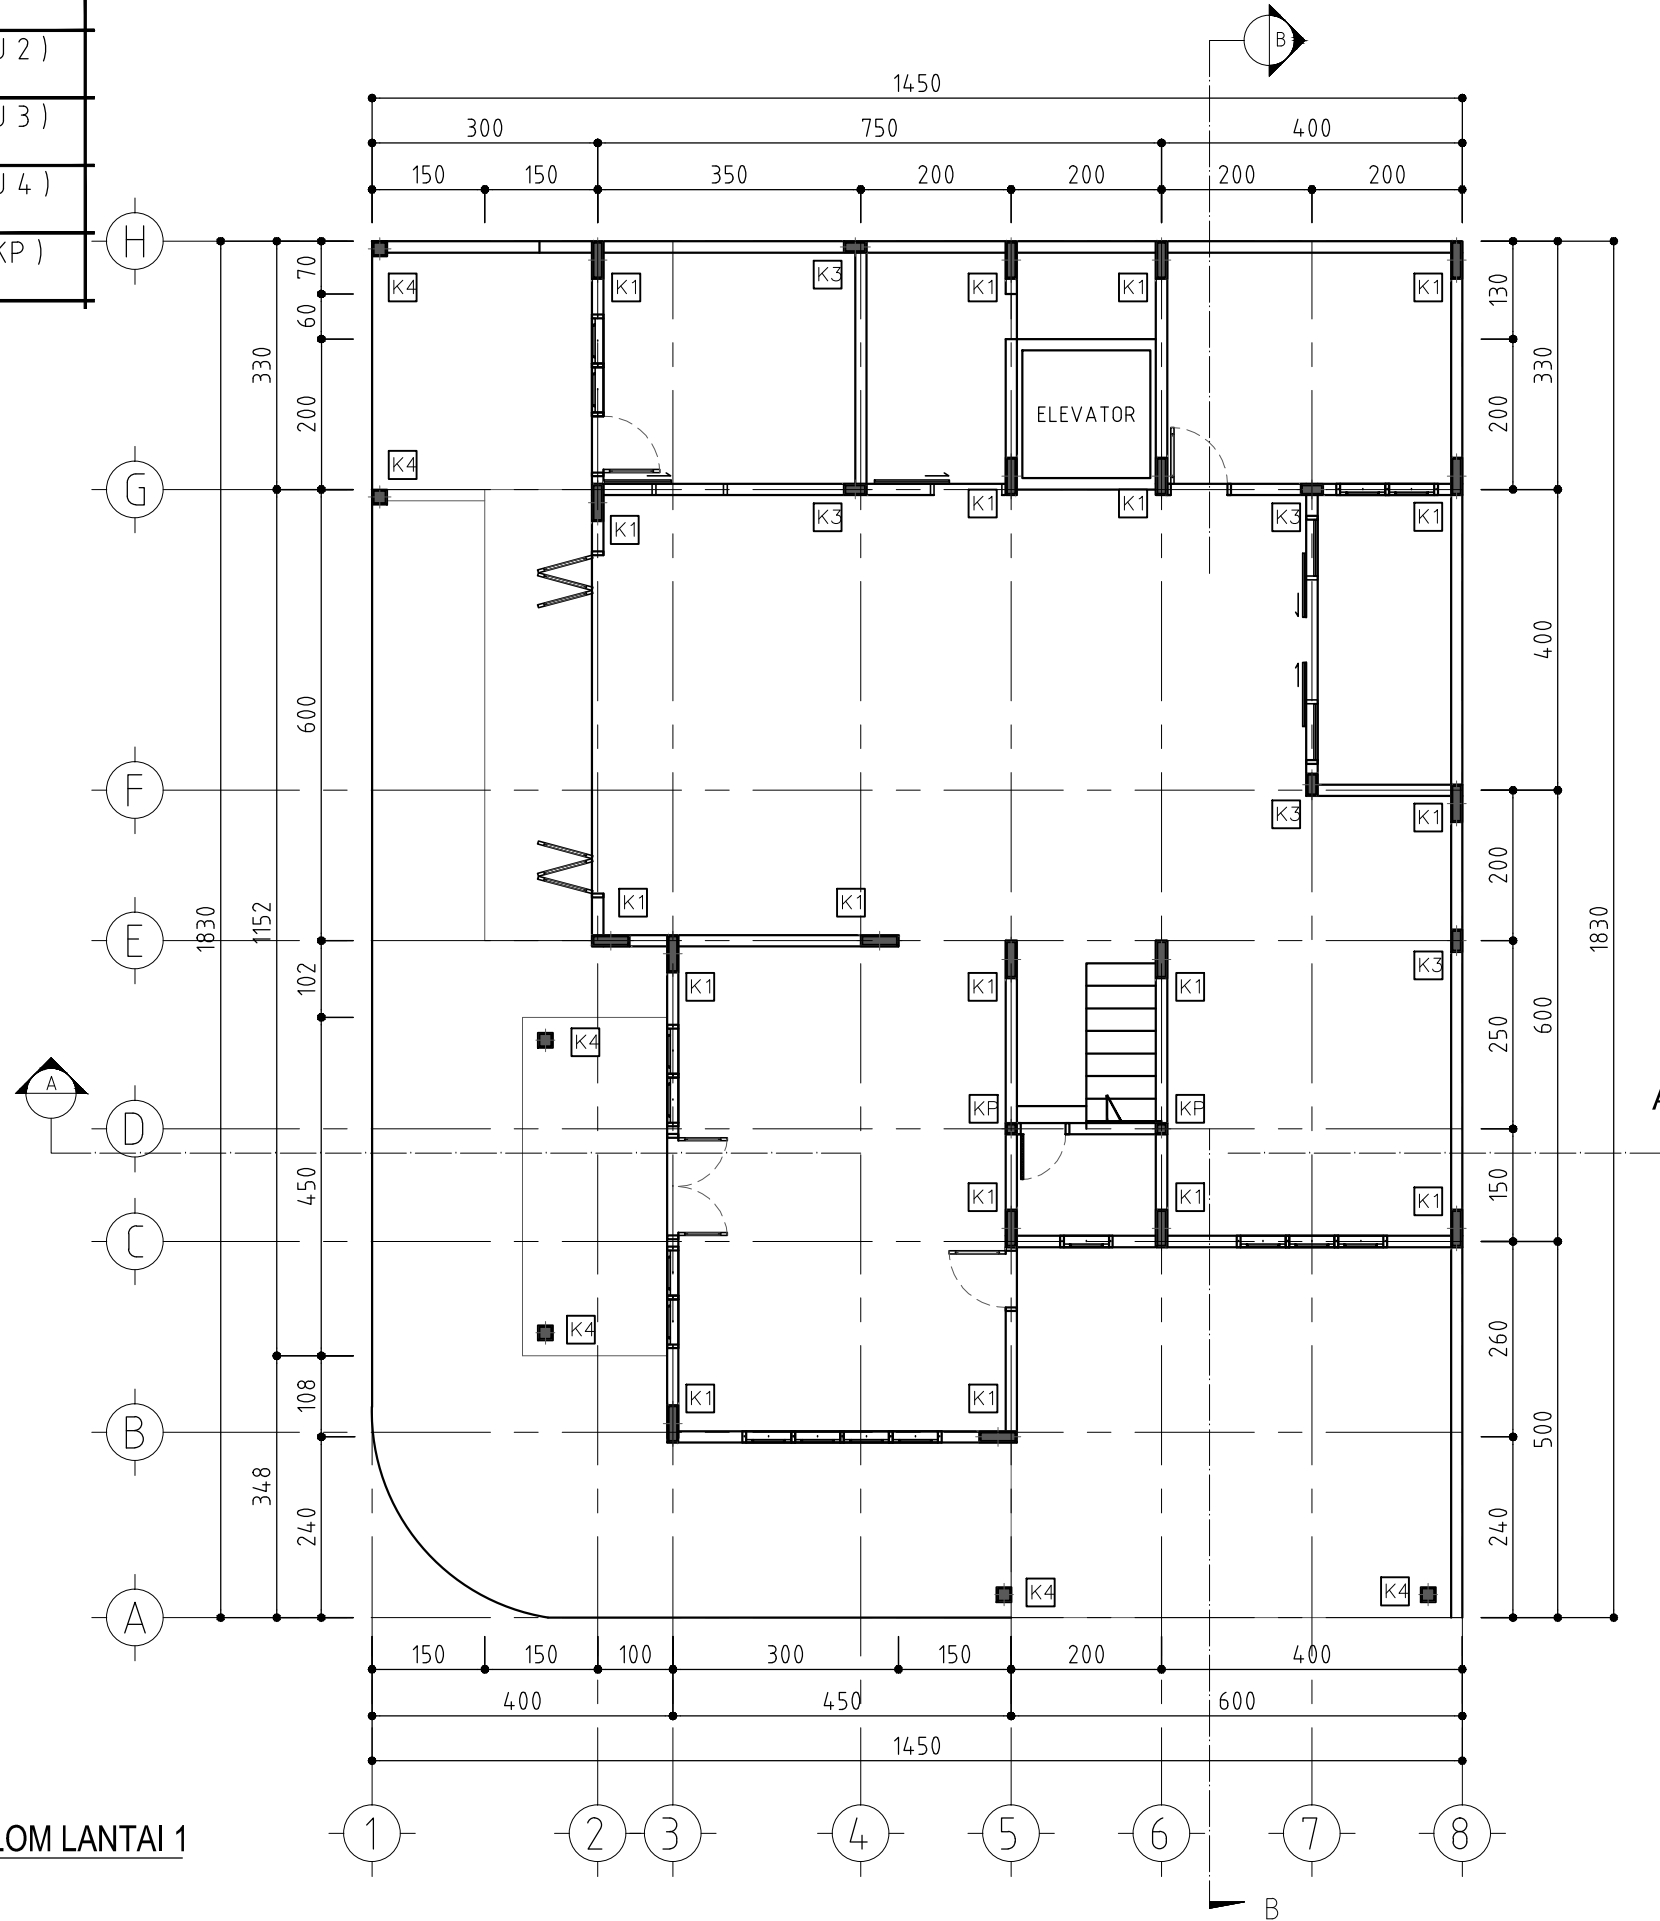

CATATAN

UKURAN GAMBAR TIDAK MENGIKAT, BISA DISESUAIKAN DENGAN DATA UKURAN DI LAPANGAN

△			
△			
△			
△			
△			
△			
△			
△			
△			
△			
NO	REVISI	TANGGAL	PARAF


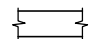


PEMILIK  
**BAPAK HERMANTO**  
 PEKAYON 1 NO.30C RAGUNAN  
 PASAR MINGGU JAKSEL 12540



KONTRAKTOR  
  
**G·D·R ARCHITECT**  
ENGINEERING - CIVIL - MECHANICAL & ELECTRICAL ARCHITECTURE - DRAFTER

NAMA PROYEK  
**PROYEK RUMAH TINGGAL**

NAMA GAMBAR		SKALA	
DENAH KOLOM LANTAI 1		SKALA	
DIGAMBAR	PERENCANA	DIPERIKSA	DISETUJUI
			
TAUFIK			
STATUS GAMBAR SHOPDRAWING			
KODE GAMBAR	NO.REVISI	TANGGAL	NO. HAL
STR-01	△		17

**DENAH KOLOM LANTAI 1**  
 SKALA 1 : 100

-  = RING BALOK 25/50 B1
-  = RING BALOK 25/40 B2
-  = RING BALOK 20/35 B3
-  = RING BALOK 15/25 B4

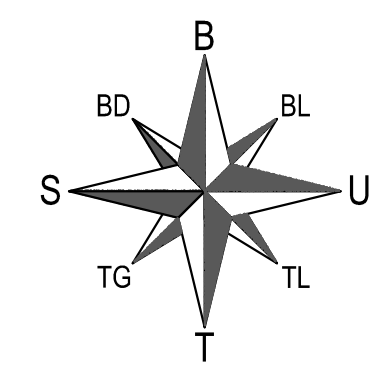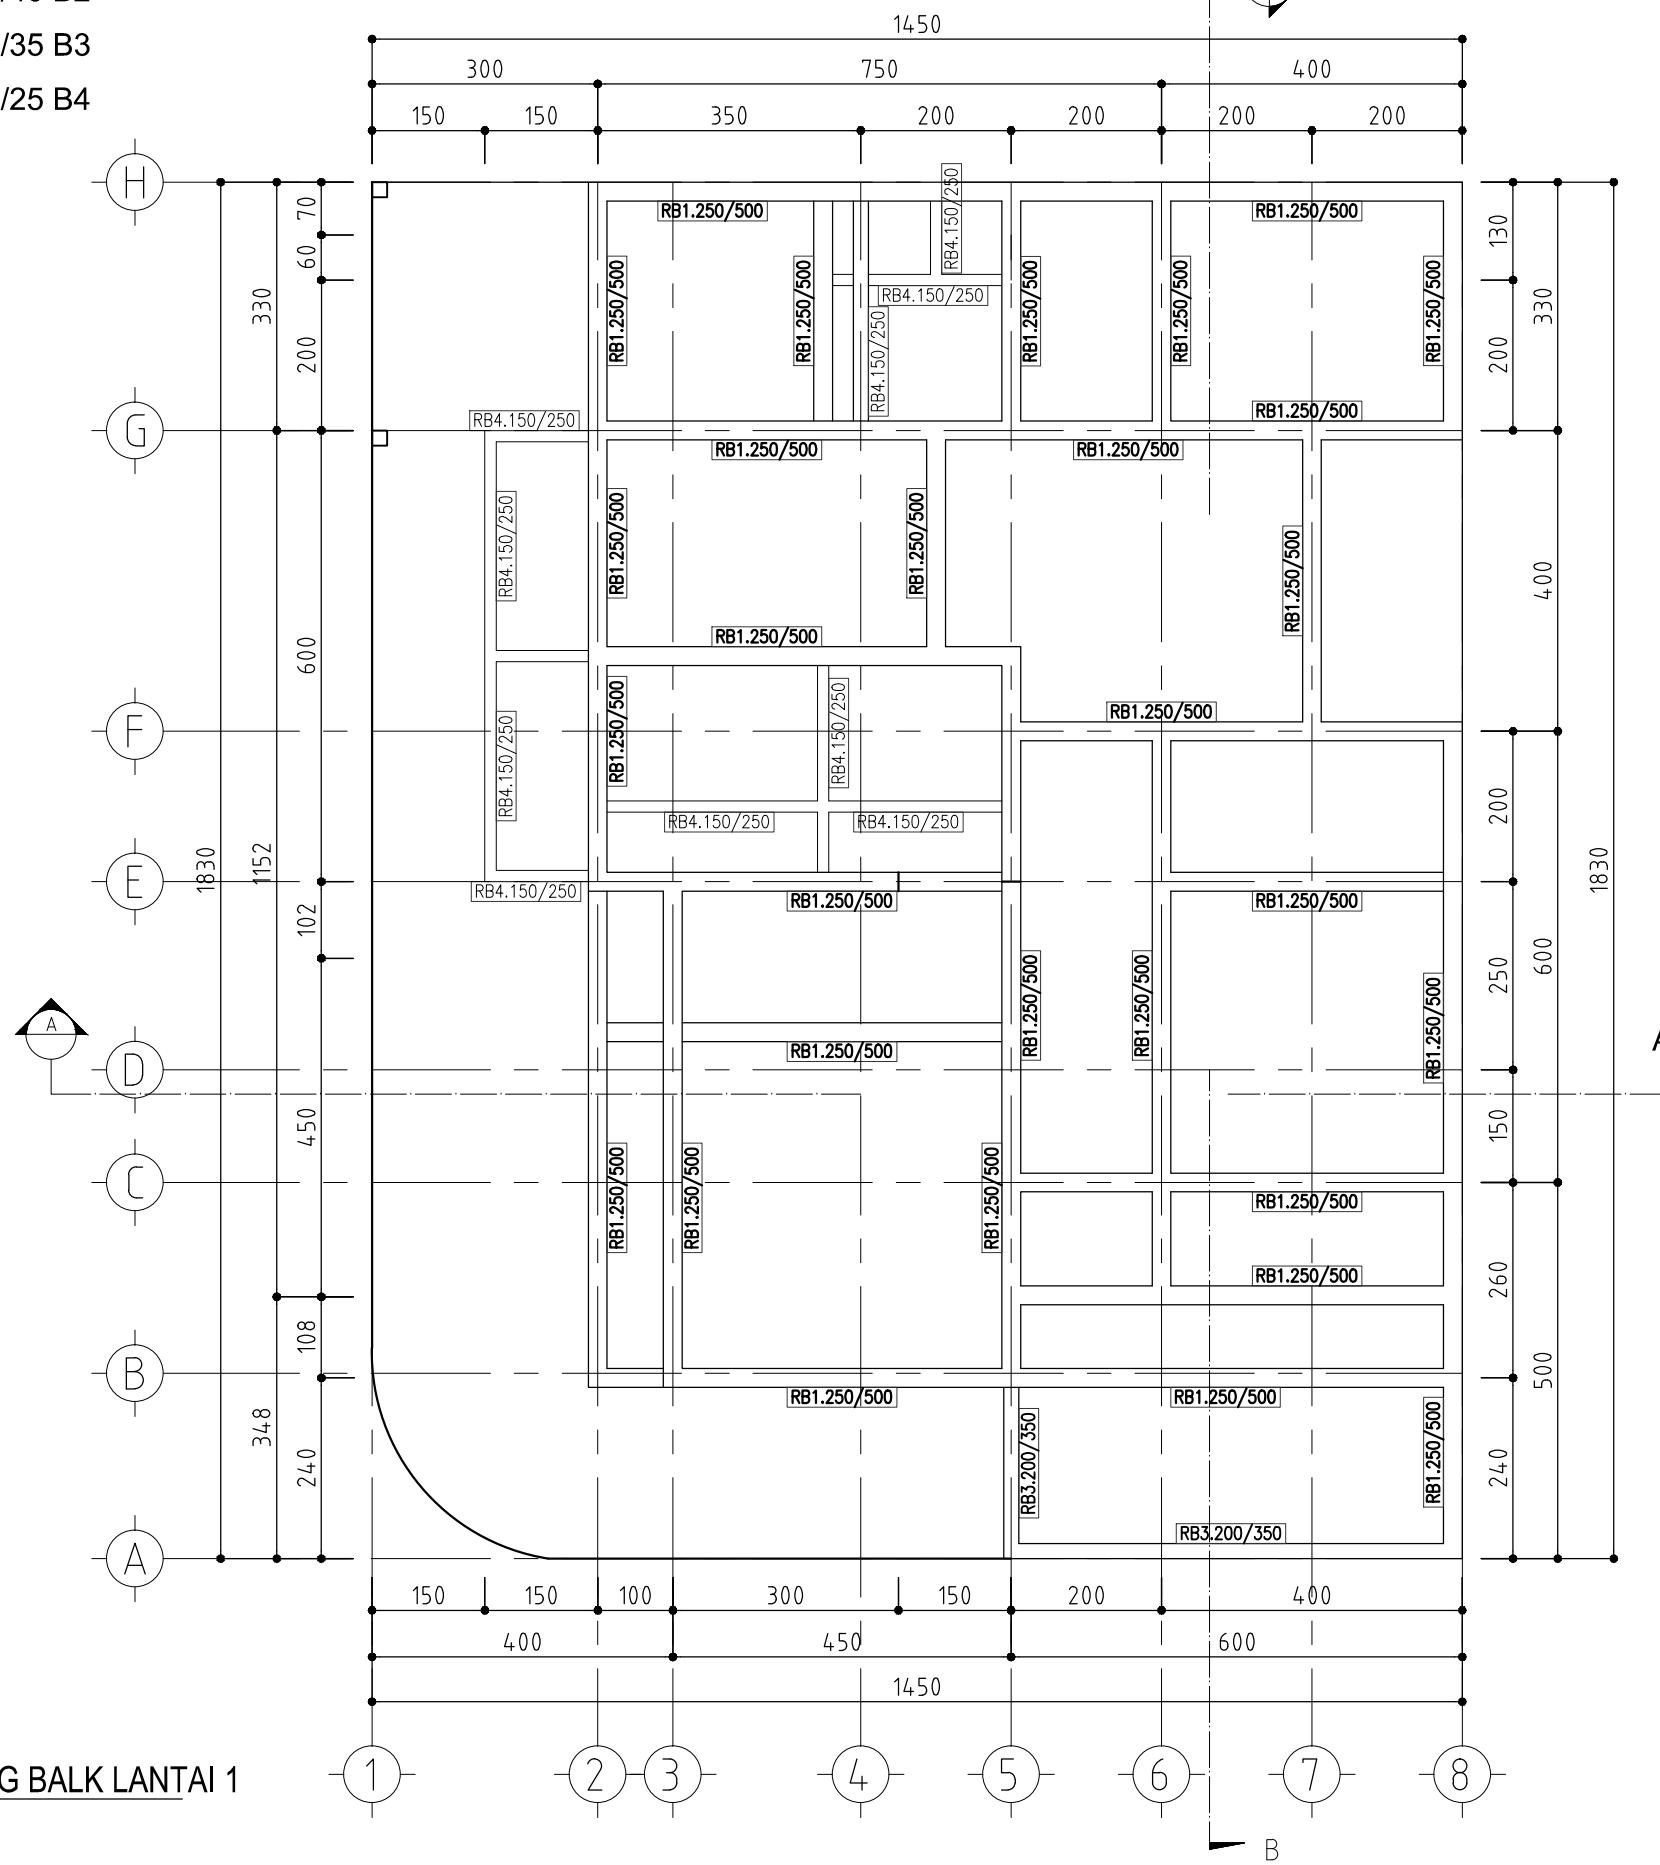

 DENAH RING BALK LANTAI 1  
SKALA 1 : 100

CATATAN

UKURAN GAMBAR TIDAK MENGIKAT, BISA DISESUAIKAN DENGAN DATA UKURAN DI LAPANGAN

NO	REVISI	TANGGAL	PARAF

**PEMILIK**  
BAPAK HERMANTO  
PEKAYON 1 NO.30C RAGUNAN  
PASAR MINGGU JAKSEL 12540

**KONTRAKTOR**




ENGINEERING - CIVIL - MECHANICAL & ELECTRICAL  
ARCHITECTURE - DRAFTER

**NAMA PROYEK**

**PROYEK  
RUMAH TINGGAL**

NAMA GAMBAR	SKALA		
DENAH RING BALK LT.1	SKALA		
DIGAMBAR	PERENCANA	DIPERIKSA	DISETUJUI
			
TAUFIK	STATUS GAMBAR		
	SHOPDRAWING		
KODE GAMBAR	NO.REVISI	TANGGAL	NO. HAL
STR-01			18

	KOLOM UTAMA ( KU 1 ) UK. 15/50
	KOLOM UTAMA ( KU 2 ) UK. 15/40
	KOLOM UTAMA ( KU 3 ) UK. 15/30
	KOLOM UTAMA ( KU 4 ) UK. 20/20
	KOLOM PRAKTIS ( KP ) UK. 15/15

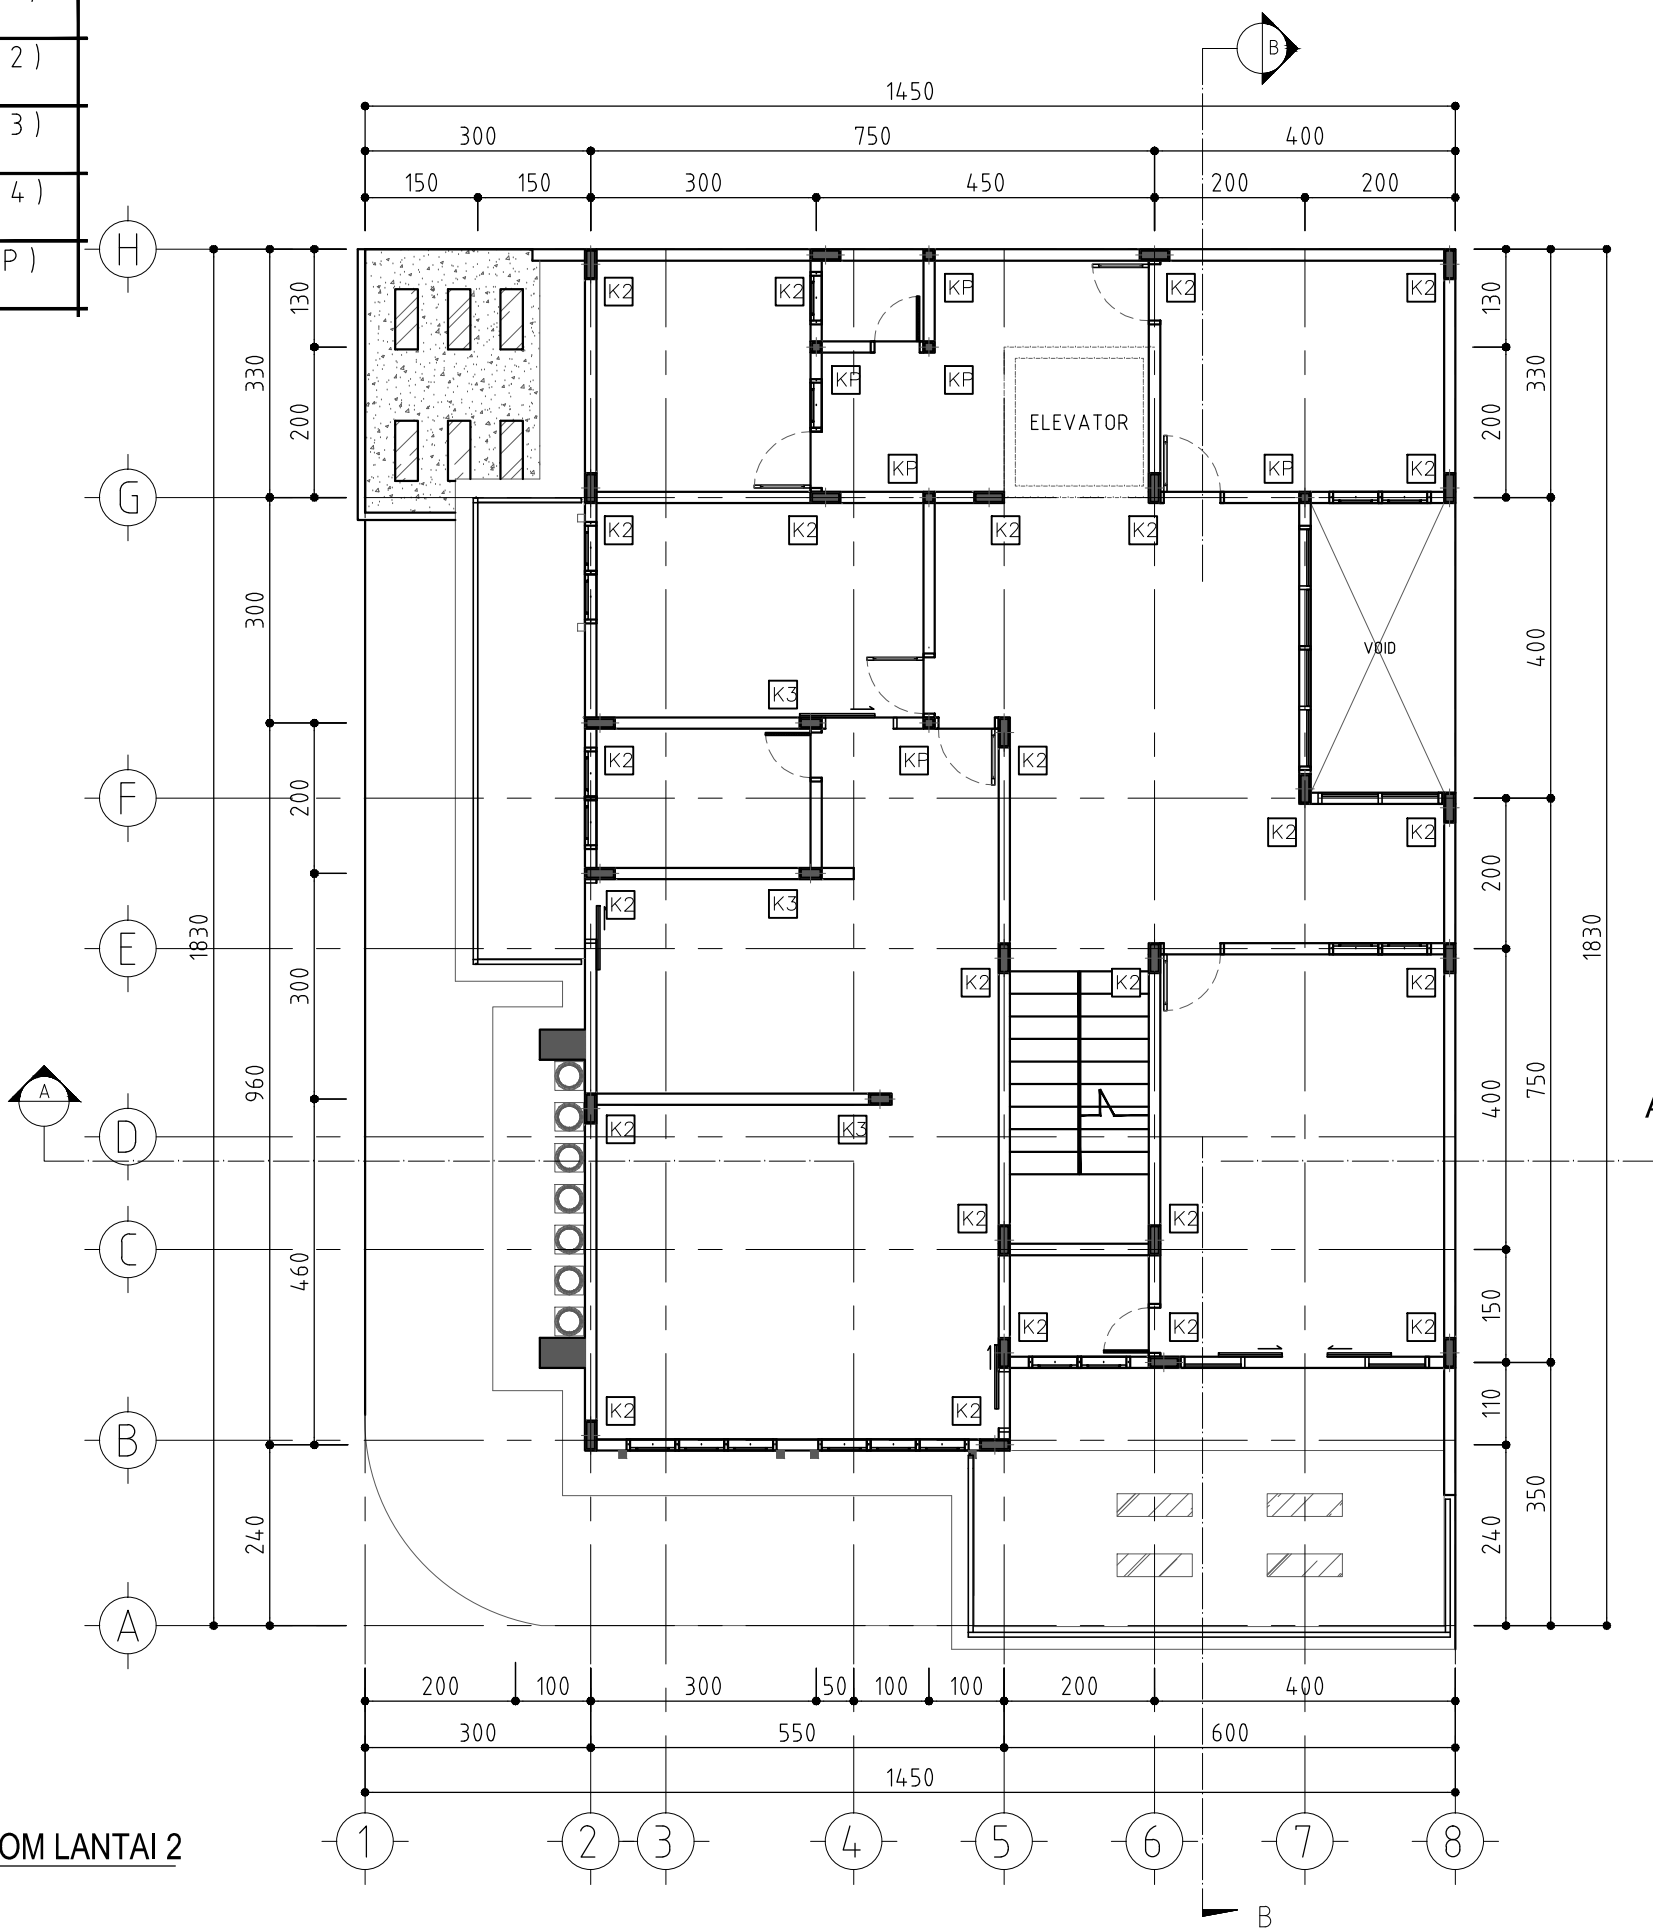

**DENAH KOLOM LANTAI 2**  
SKALA 1 : 100

**CATATAN**

UKURAN GAMBAR TIDAK MENGIKAT, BISA DISESUAIKAN DENGAN DATA UKURAN DI LAPANGAN

NO	REVISI	TANGGAL	PARAF


PEMILIK  
BAPAK HERMANTO  
PEKAYON 1 NO.30C RAGUNAN  
PASAR MINGGU JAKSEL 12540

KONTRAKTOR  
**G.D.R ARCHITECT**  
ENGINEERING - CIVIL - MECHANICAL & ELECTRICAL  
ARCHITECTURE - DRAFTER

NAMA PROYEK  
**PROYEK  
RUMAH TINGGAL**

NAMA GAMBAR		SKALA	
DENAH KOLOM LT.2		SKALA	
DIGAMBAR	PERENCANA	DIPERIKSA	DISETUJUI
TAUFIK			
STATUS GAMBAR			
SHOPDRAWING			
KODE GAMBAR	NO.REVISI	TANGGAL	NO. HAL
STR-01			19

- = RING BALOK 25/50 B1
- = RING BALOK 25/40 B2
- = RING BALOK 20/35 B3
- = RING BALOK 15/25 B4

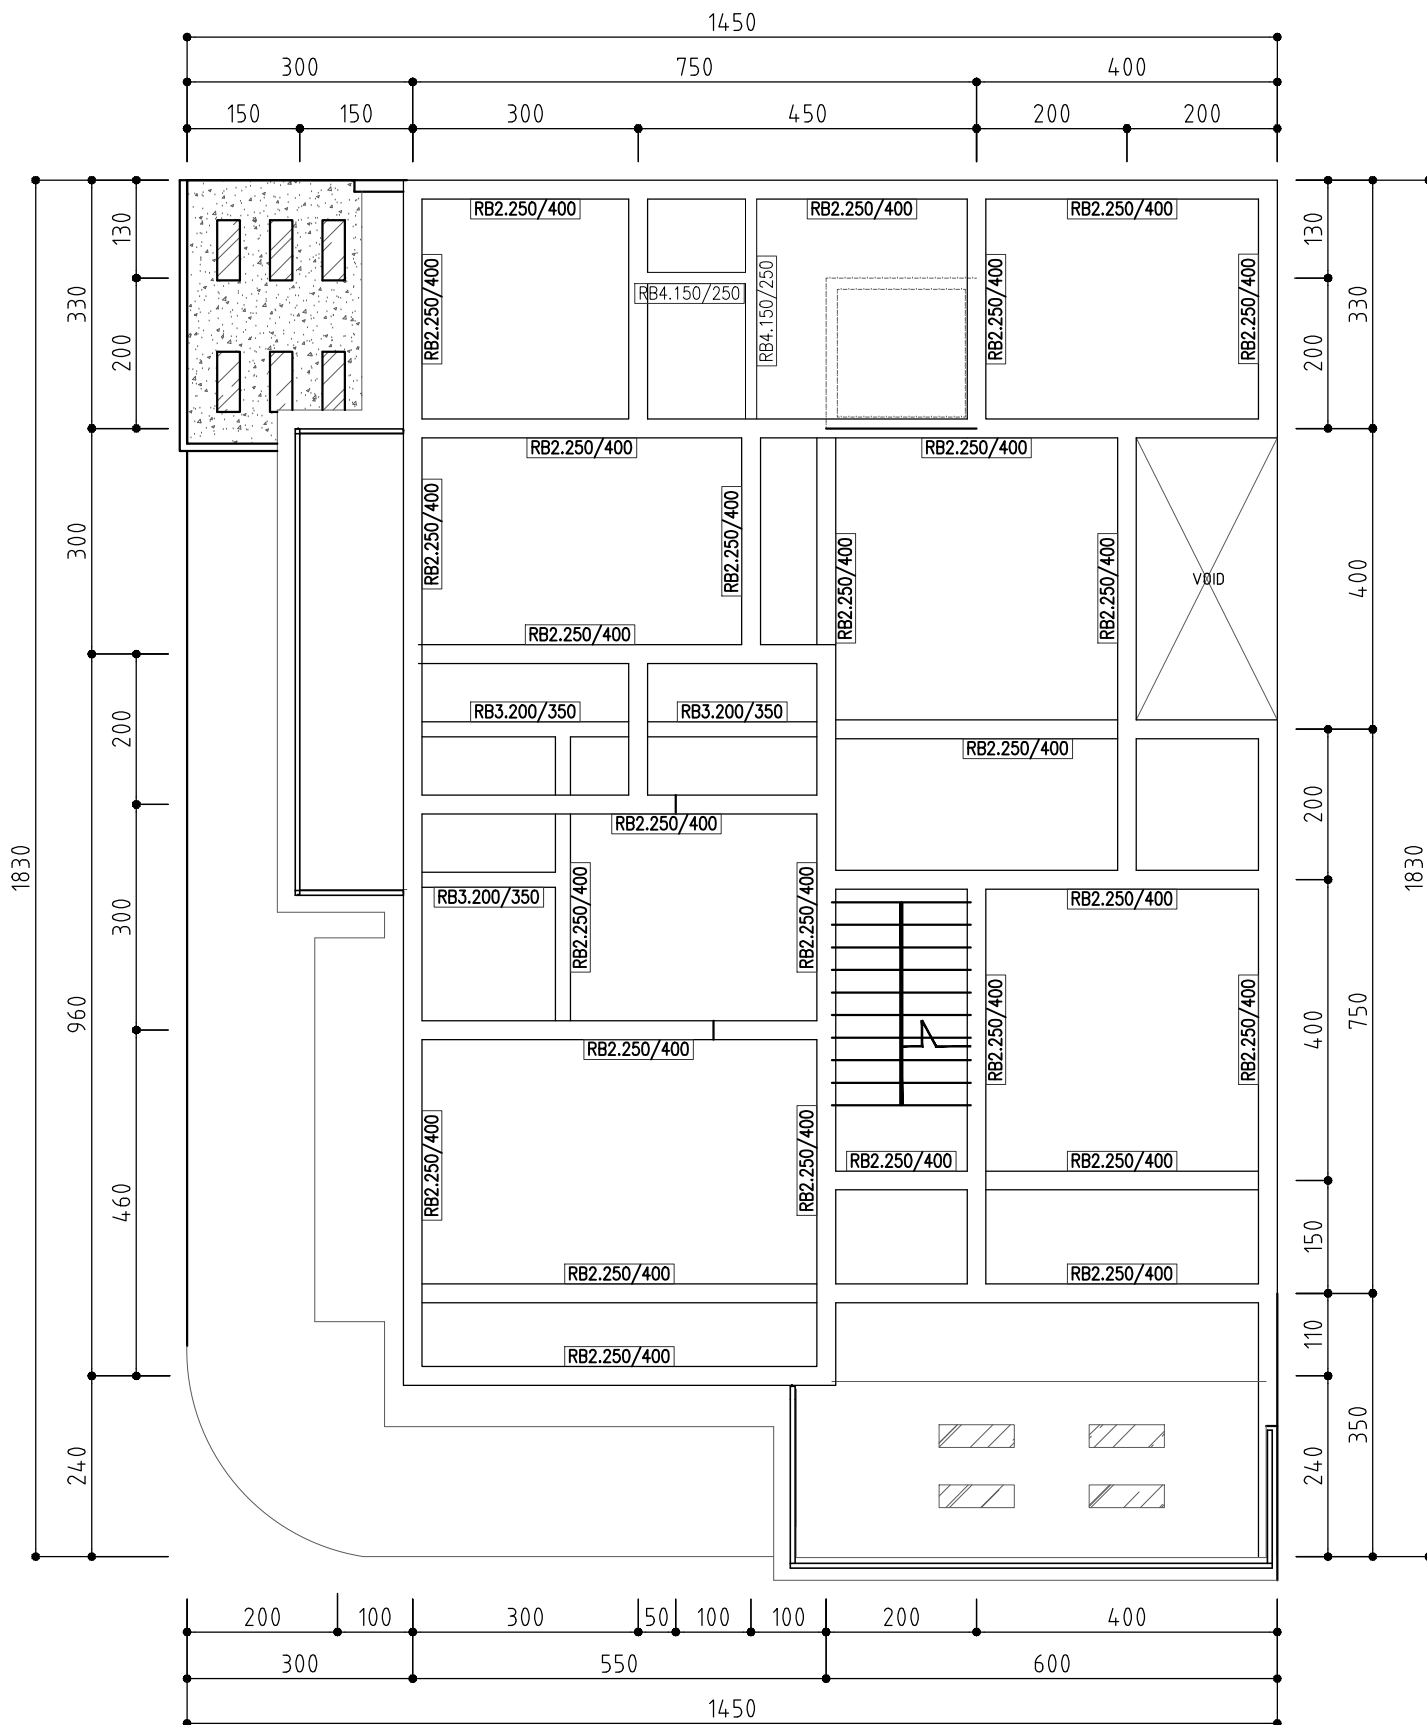

**DENAH RING BALK LANTAI 2**  
SKALA 1 : 100

**CATATAN**

UKURAN GAMBAR TIDAK MENGIKAT, BISA DISESUAIKAN DENGAN DATA UKURAN DI LAPANGAN

NO	REVISI	TANGGAL	PARAF

PEMILIK  
**BAPAK HERMANTO**  
 PEKAYON 1 NO.30C RAGUNAN  
 PASAR MINGGU JAKSEL 12540

KONTRAKTOR  
  
**G.D.R.**  
 ARCHITECT  
 ENGINEERING - CIVIL - MECHANICAL & ELECTRICAL  
 ARCHITECTURE - DRAFTER


NAMA PROYEK  
**PROYEK**  
**RUMAH TINGGAL**

NAMA GAMBAR		SKALA	
DENAH RING BALK LT. 2		SKALA	

DIGAMBAR	PERENCANA	DIPERIKSA	DISETUJUI
TAUFIK			
STATUS GAMBAR			
SHOPDRAWING			
KODE GAMBAR	NO.REVISI	TANGGAL	NO. HAL
STR-01			20

RAHMAN TAUFIK, ST\_email = GambarDesignRumah@gmail.com

■	KOLOM UTAMA ( KU 1 ) UK. 15/50
■	KOLOM UTAMA ( KU 2 ) UK. 15/40
■	KOLOM UTAMA ( KU 3 ) UK. 15/30
■	KOLOM UTAMA ( KU 4 ) UK. 20/20
■	KOLOM PRAKTIS ( KP ) UK. 15/15

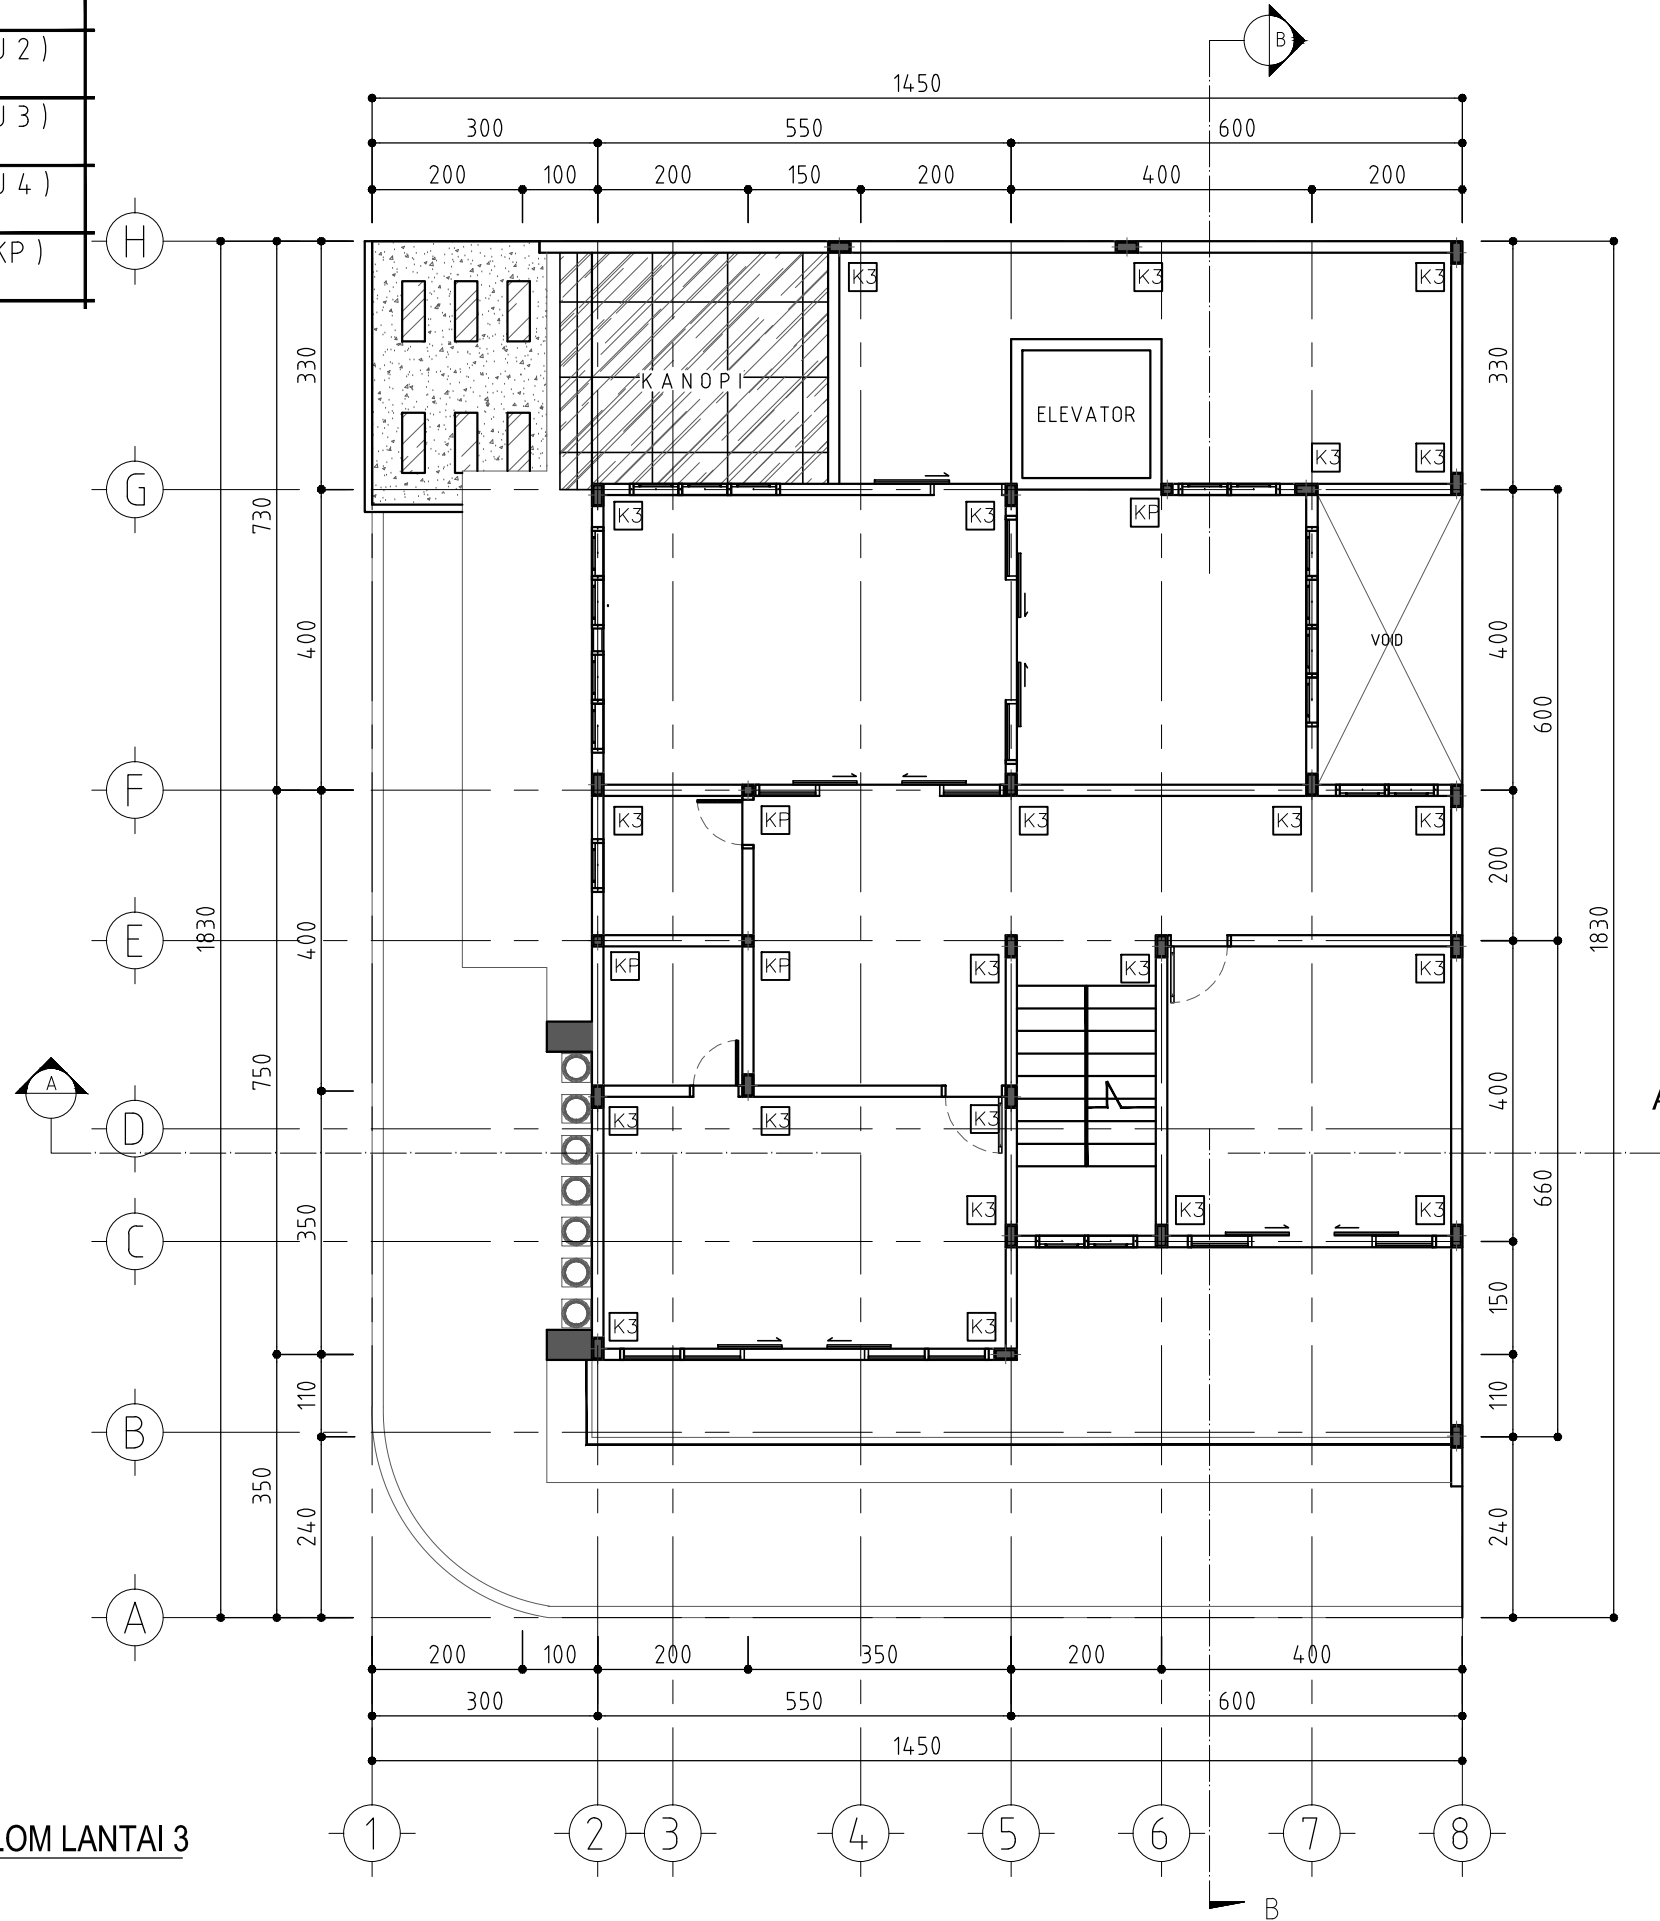

**DENAH KOLOM LANTAI 3**  
SKALA 1 : 100

**CATATAN**

UKURAN GAMBAR TIDAK MENGIKAT, BISA DISESUAIKAN DENGAN DATA UKURAN DI LAPANGAN

△			
△			
△			
△			
△			
△			
△			
△			
△			
△			
△			
NO	REVISI	TANGGAL	PARAF

PEMILIK  
**BAPAK HERMANTO**  
 PEKAYON 1 NO.30C RAGUNAN  
 PASAR MINGGU JAKSEL 12540

KONTRAKTOR  
**G·D·R ARCHITECT**  
ENGINEERING - CIVIL - MECHANICAL & ELECTRICAL  
 ARCHITECTURE - DRAFTER

NAMA PROYEK  
**PROYEK RUMAH TINGGAL**


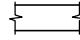
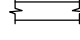

NAMA GAMBAR	SKALA
KOLOM LANTAI 3	SKALA


DIGAMBAR	PERENCANA	DIPERIKSA	DISETUJUI
TAUFIK			

STATUS GAMBAR  
**SHOPDRAWING**

KODE GAMBAR	NO.REVISI	TANGGAL	NO. HAL
STR-01	△		21

RAHMAN TAUFIK, ST\_email = GambarDesignRumah@gmail.com

-  = RING BALOK 25/50 B1
-  = RING BALOK 25/40 B2
-  = RING BALOK 20/35 B3
-  = RING BALOK 15/25 B4

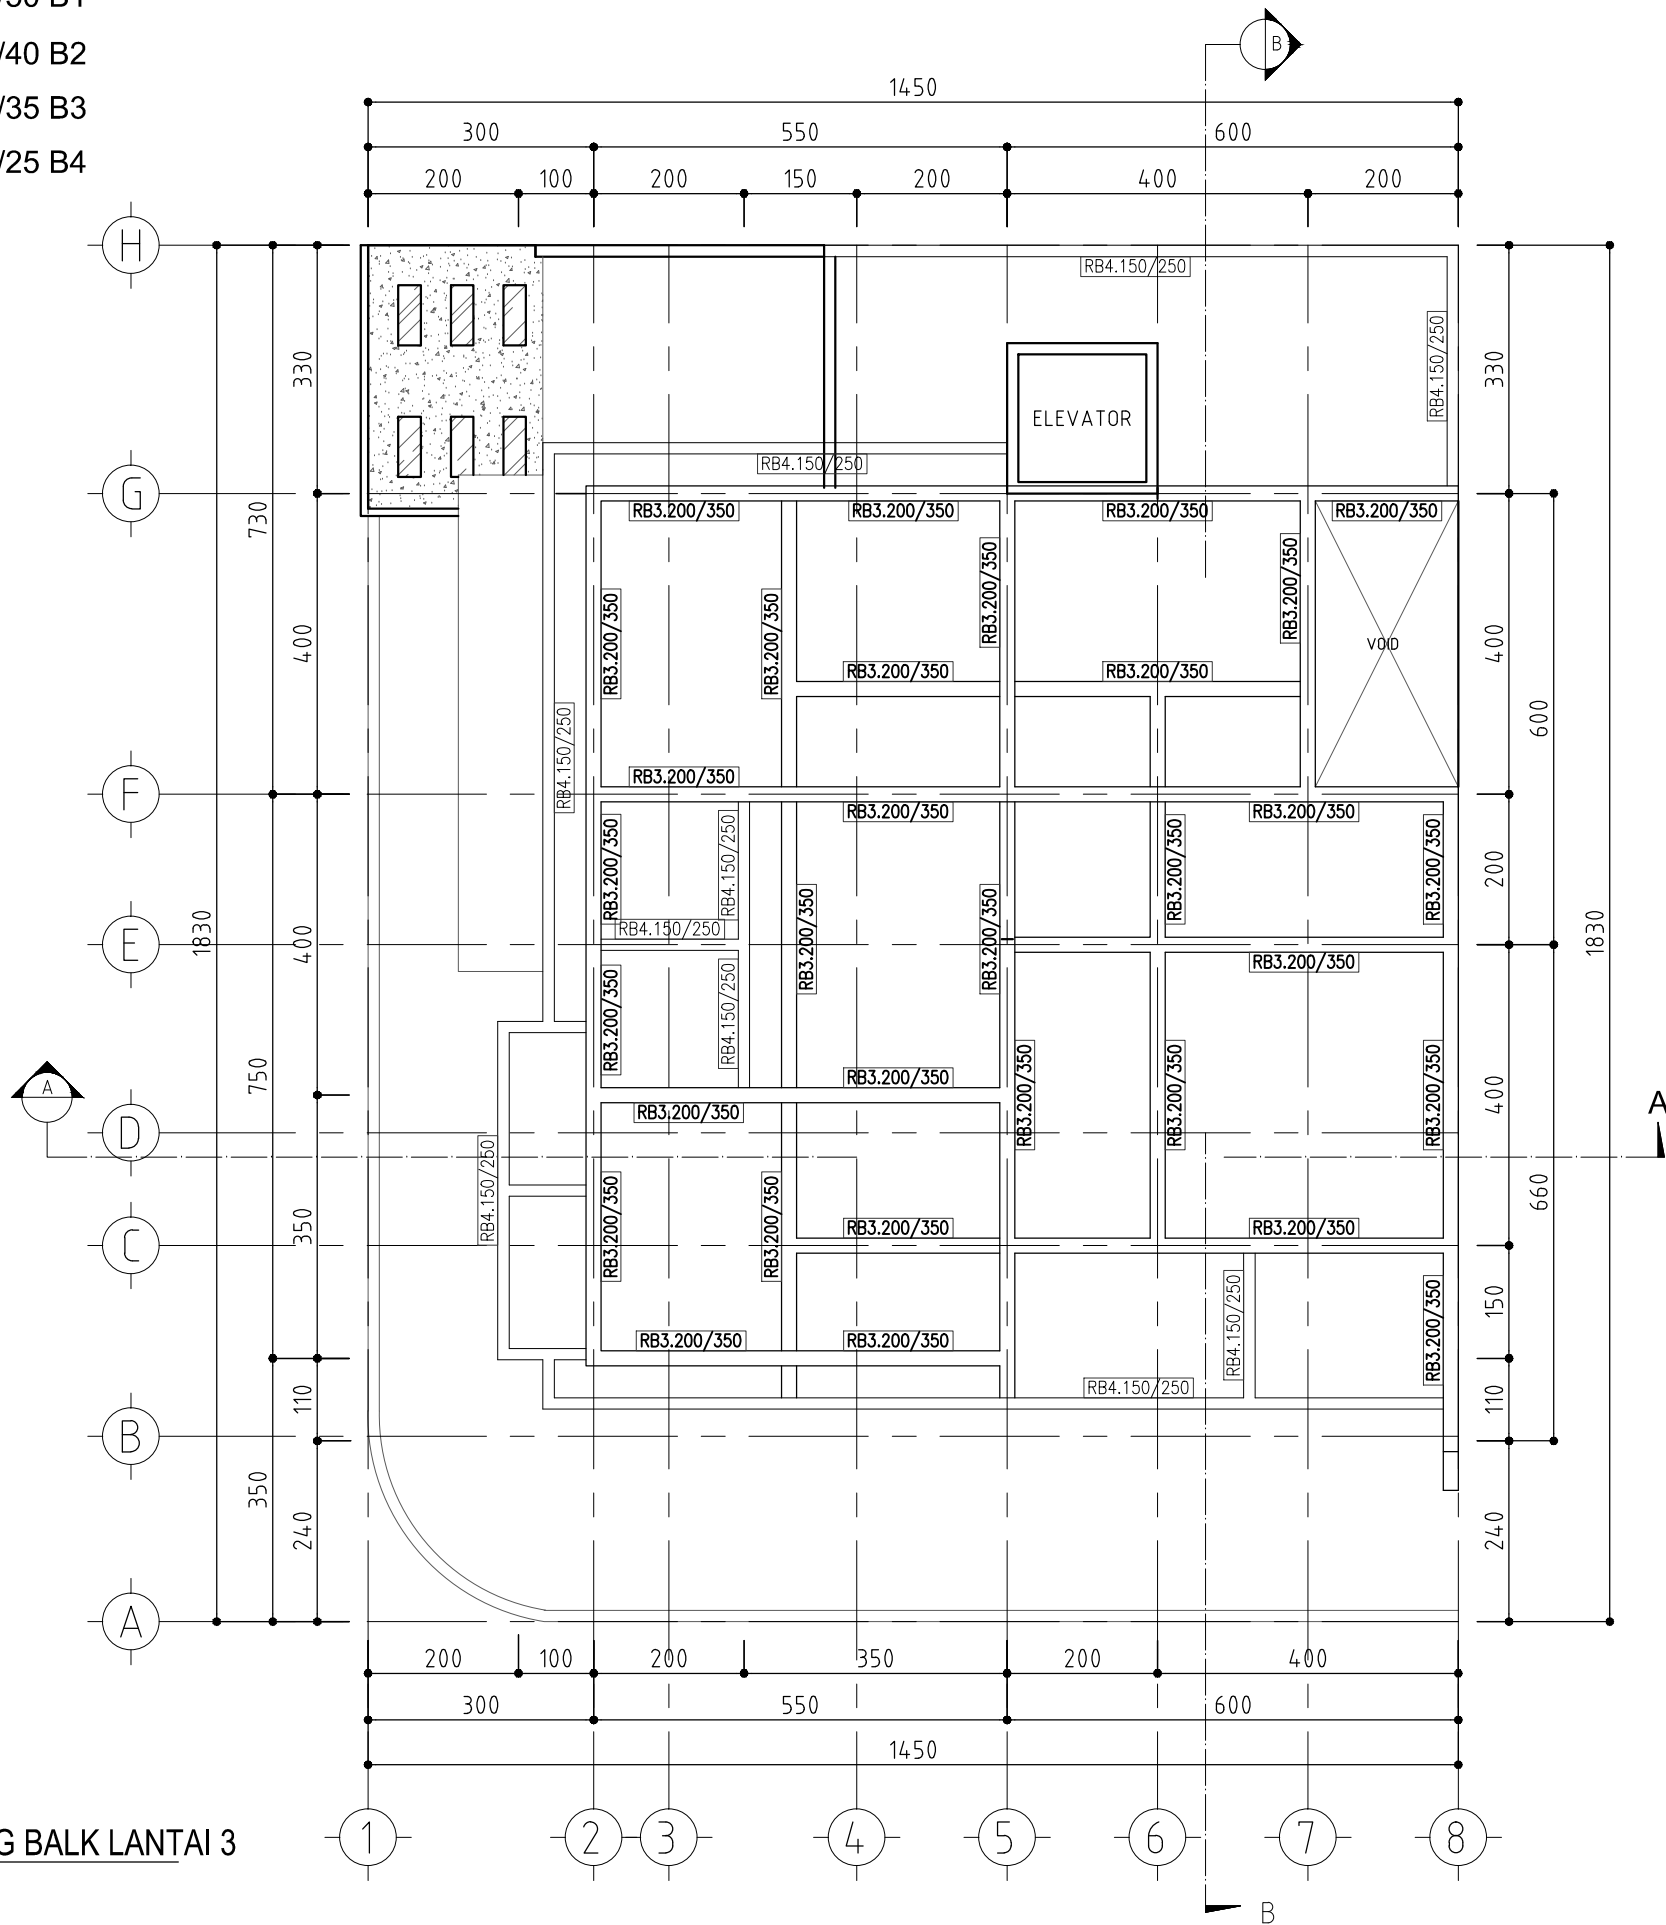

**DENAH RING BALK LANTAI 3**  
SKALA 1 : 100

**CATATAN**

UKURAN GAMBAR TIDAK MENGIKAT, BISA DISESUAIKAN DENGAN DATA UKURAN DI LAPANGAN

NO	REVISI	TANGGAL	PARAF

PEMILIK  
**BAPAK HERMANTO**  
PEKAYON 1 NO.30C RAGUNAN  
PASAR MINGGU JAKSEL 12540


KONTRAKTOR  
**G·D·R ARCHITECT**  
ENGINEERING - CIVIL - MECHANICAL & ELECTRICAL  
ARCHITECTURE - DRAFTER

NAMA PROYEK  
**PROYEK RUMAH TINGGAL**


NAMA GAMBAR	SKALA
RING BALK LANTAI 3	SKALA

DIGAMBAR	PERENCANA	DIPERIKSA	DISETUJUI
			

STATUS GAMBAR  
SHOPDRAWING

KODE GAMBAR	NO.REVISI	TANGGAL	NO. HAL
STR-01			22

■	KOLOM UTAMA ( KU 1 ) UK. 15/50
■	KOLOM UTAMA ( KU 2 ) UK. 15/40
■	KOLOM UTAMA ( KU 3 ) UK. 15/30
■	KOLOM UTAMA ( KU 4 ) UK. 20/20
■	KOLOM PRAKTIS ( KP ) UK. 15/15

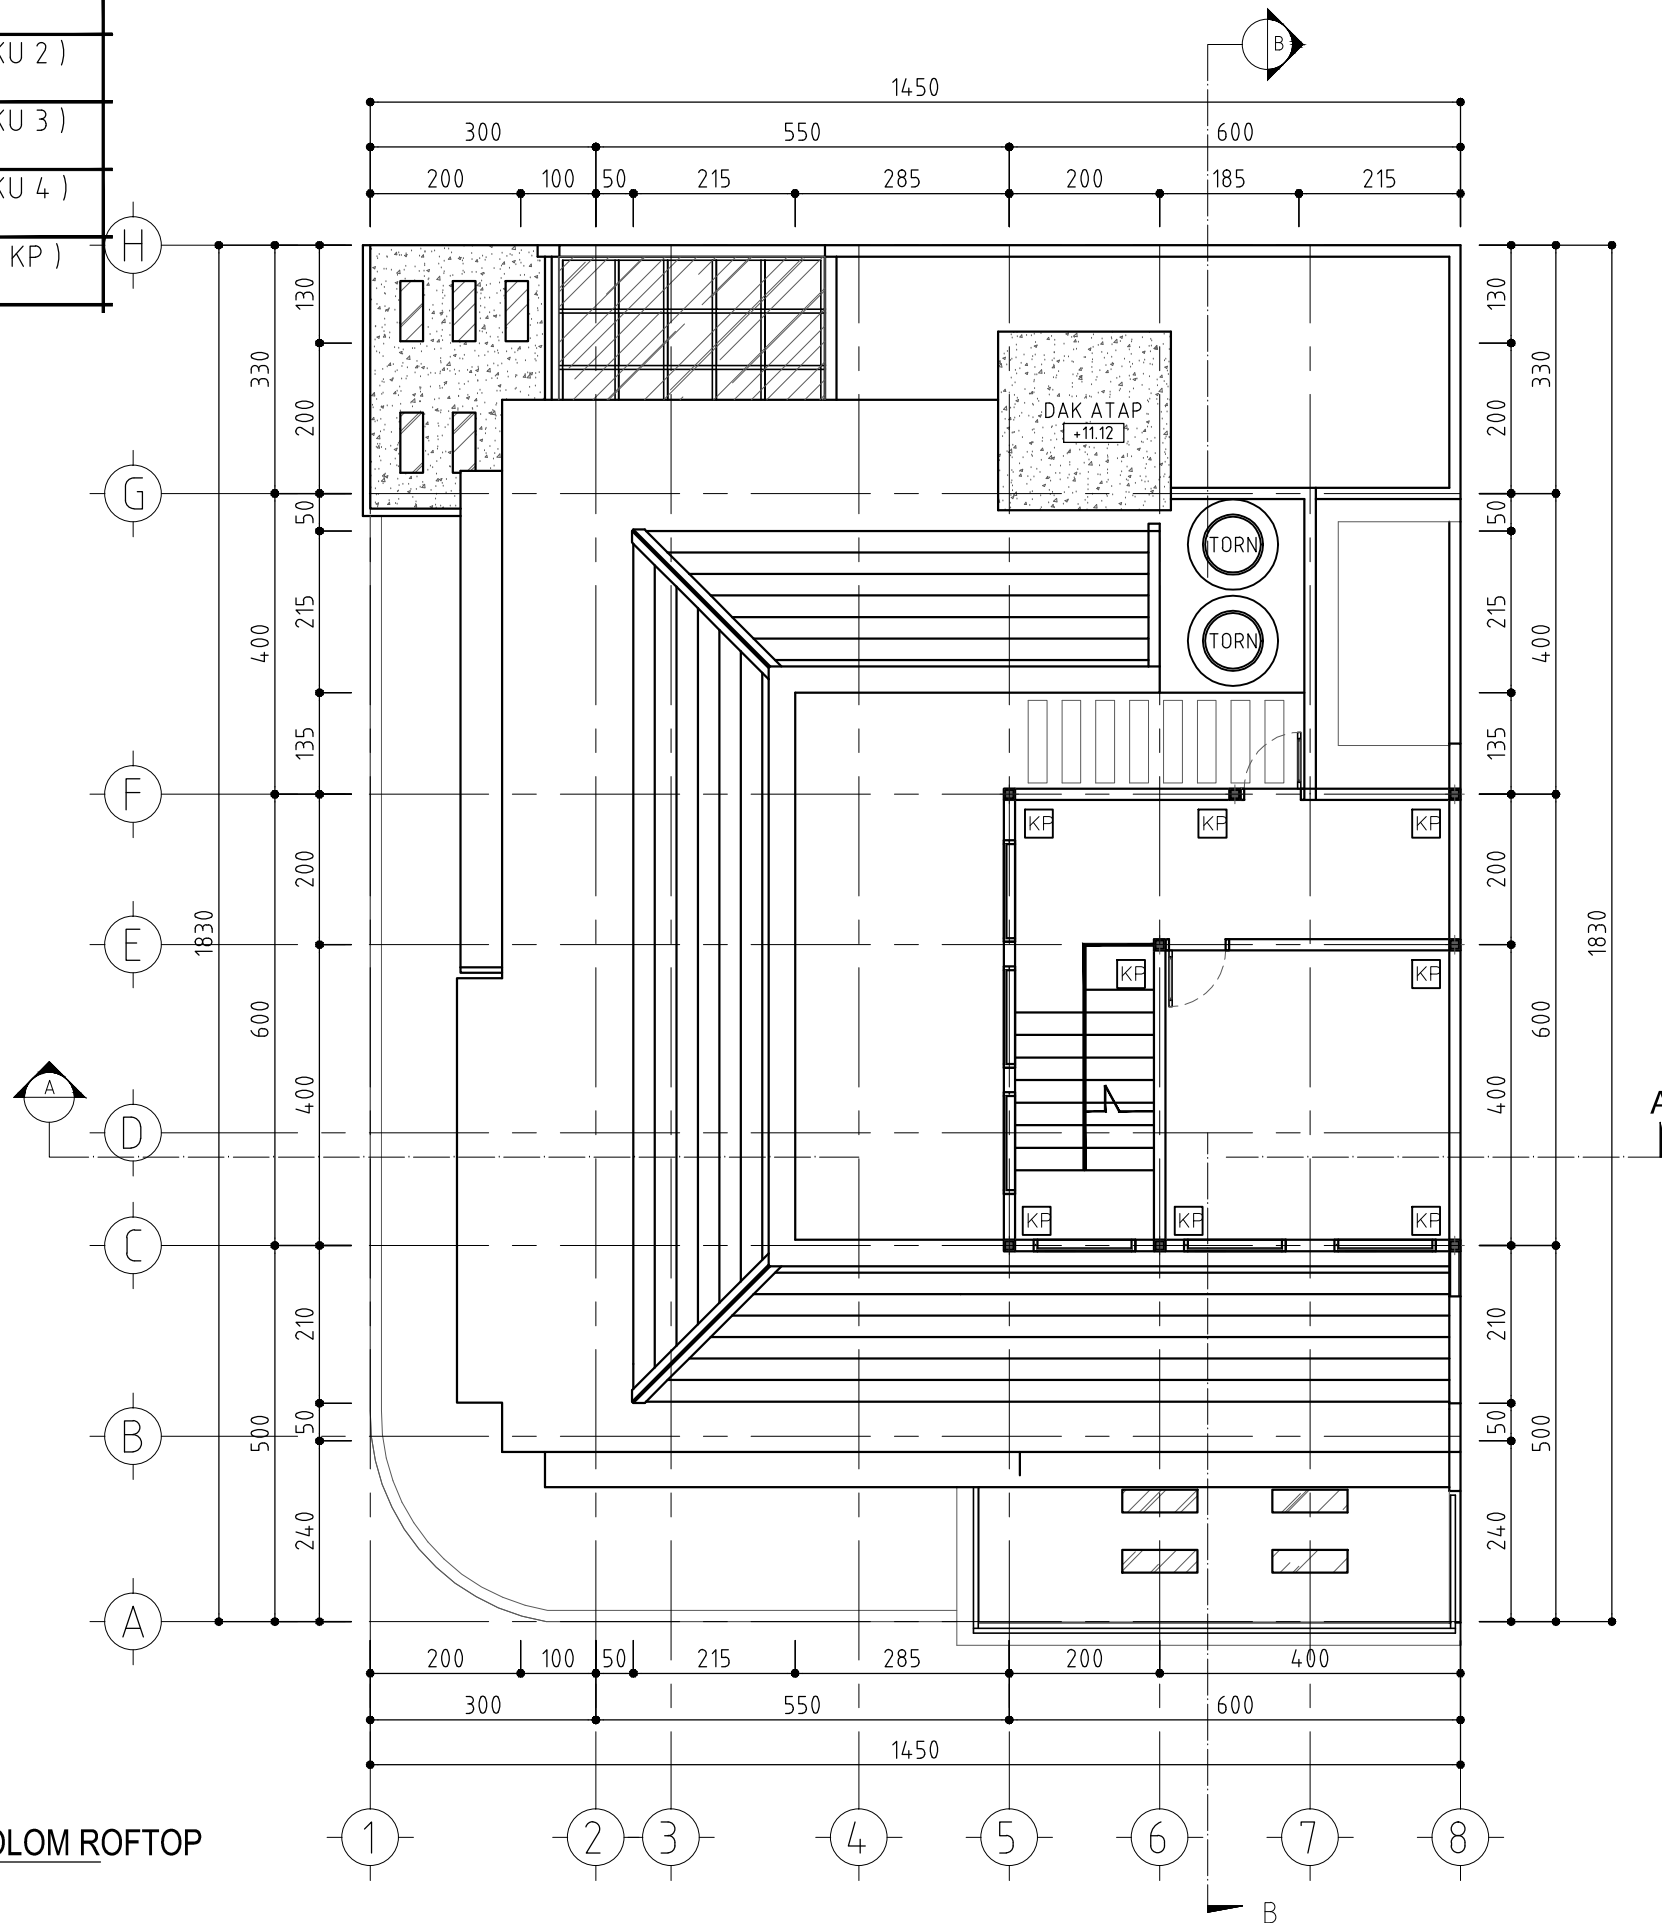

**DENAH KOLOM ROFTOP**  
SKALA 1 : 100

**CATATAN**

UKURAN GAMBAR TIDAK MENGIKAT, BISA DISESUAIKAN  
DENGAN DATA UKURAN DI LAPANGAN

△			
△			
△			
△			
△			
△			
△			
△			
△			
△			
△			
△			
△			
△			
△			
△			
△			
NO	REVISI	TANGGAL	PARAF


PEMILIK  
**BAPAK HERMANTO**  
 PEKAYON 1 NO.30C RAGUNAN  
 PASAR MINGGU JAKSEL 12540

KONTRAKTOR  
**G·D·R**  
**ARCHITECT**  
ENGINEERING - CIVIL - MECHANICAL & ELECTRICAL  
 ARCHITECTURE - DRAFTER

NAMA PROYEK  
**PROYEK  
 RUMAH TINGGAL**

NAMA GAMBAR		SKALA	
DENAH KOLOM ROFTOP		SKALA	
DIGAMBAR	PERENCANA	DIPERIKSA	DISETUJUI
TAUFIK			
STATUS GAMBAR SHOPDRAWING			
KODE GAMBAR	NO.REVISI	TANGGAL	NO. HAL
STR-01	△		23

- = RING BALOK 25/50 B1
- = RING BALOK 25/40 B2
- = RING BALOK 20/35 B3
- = RING BALOK 15/25 B4

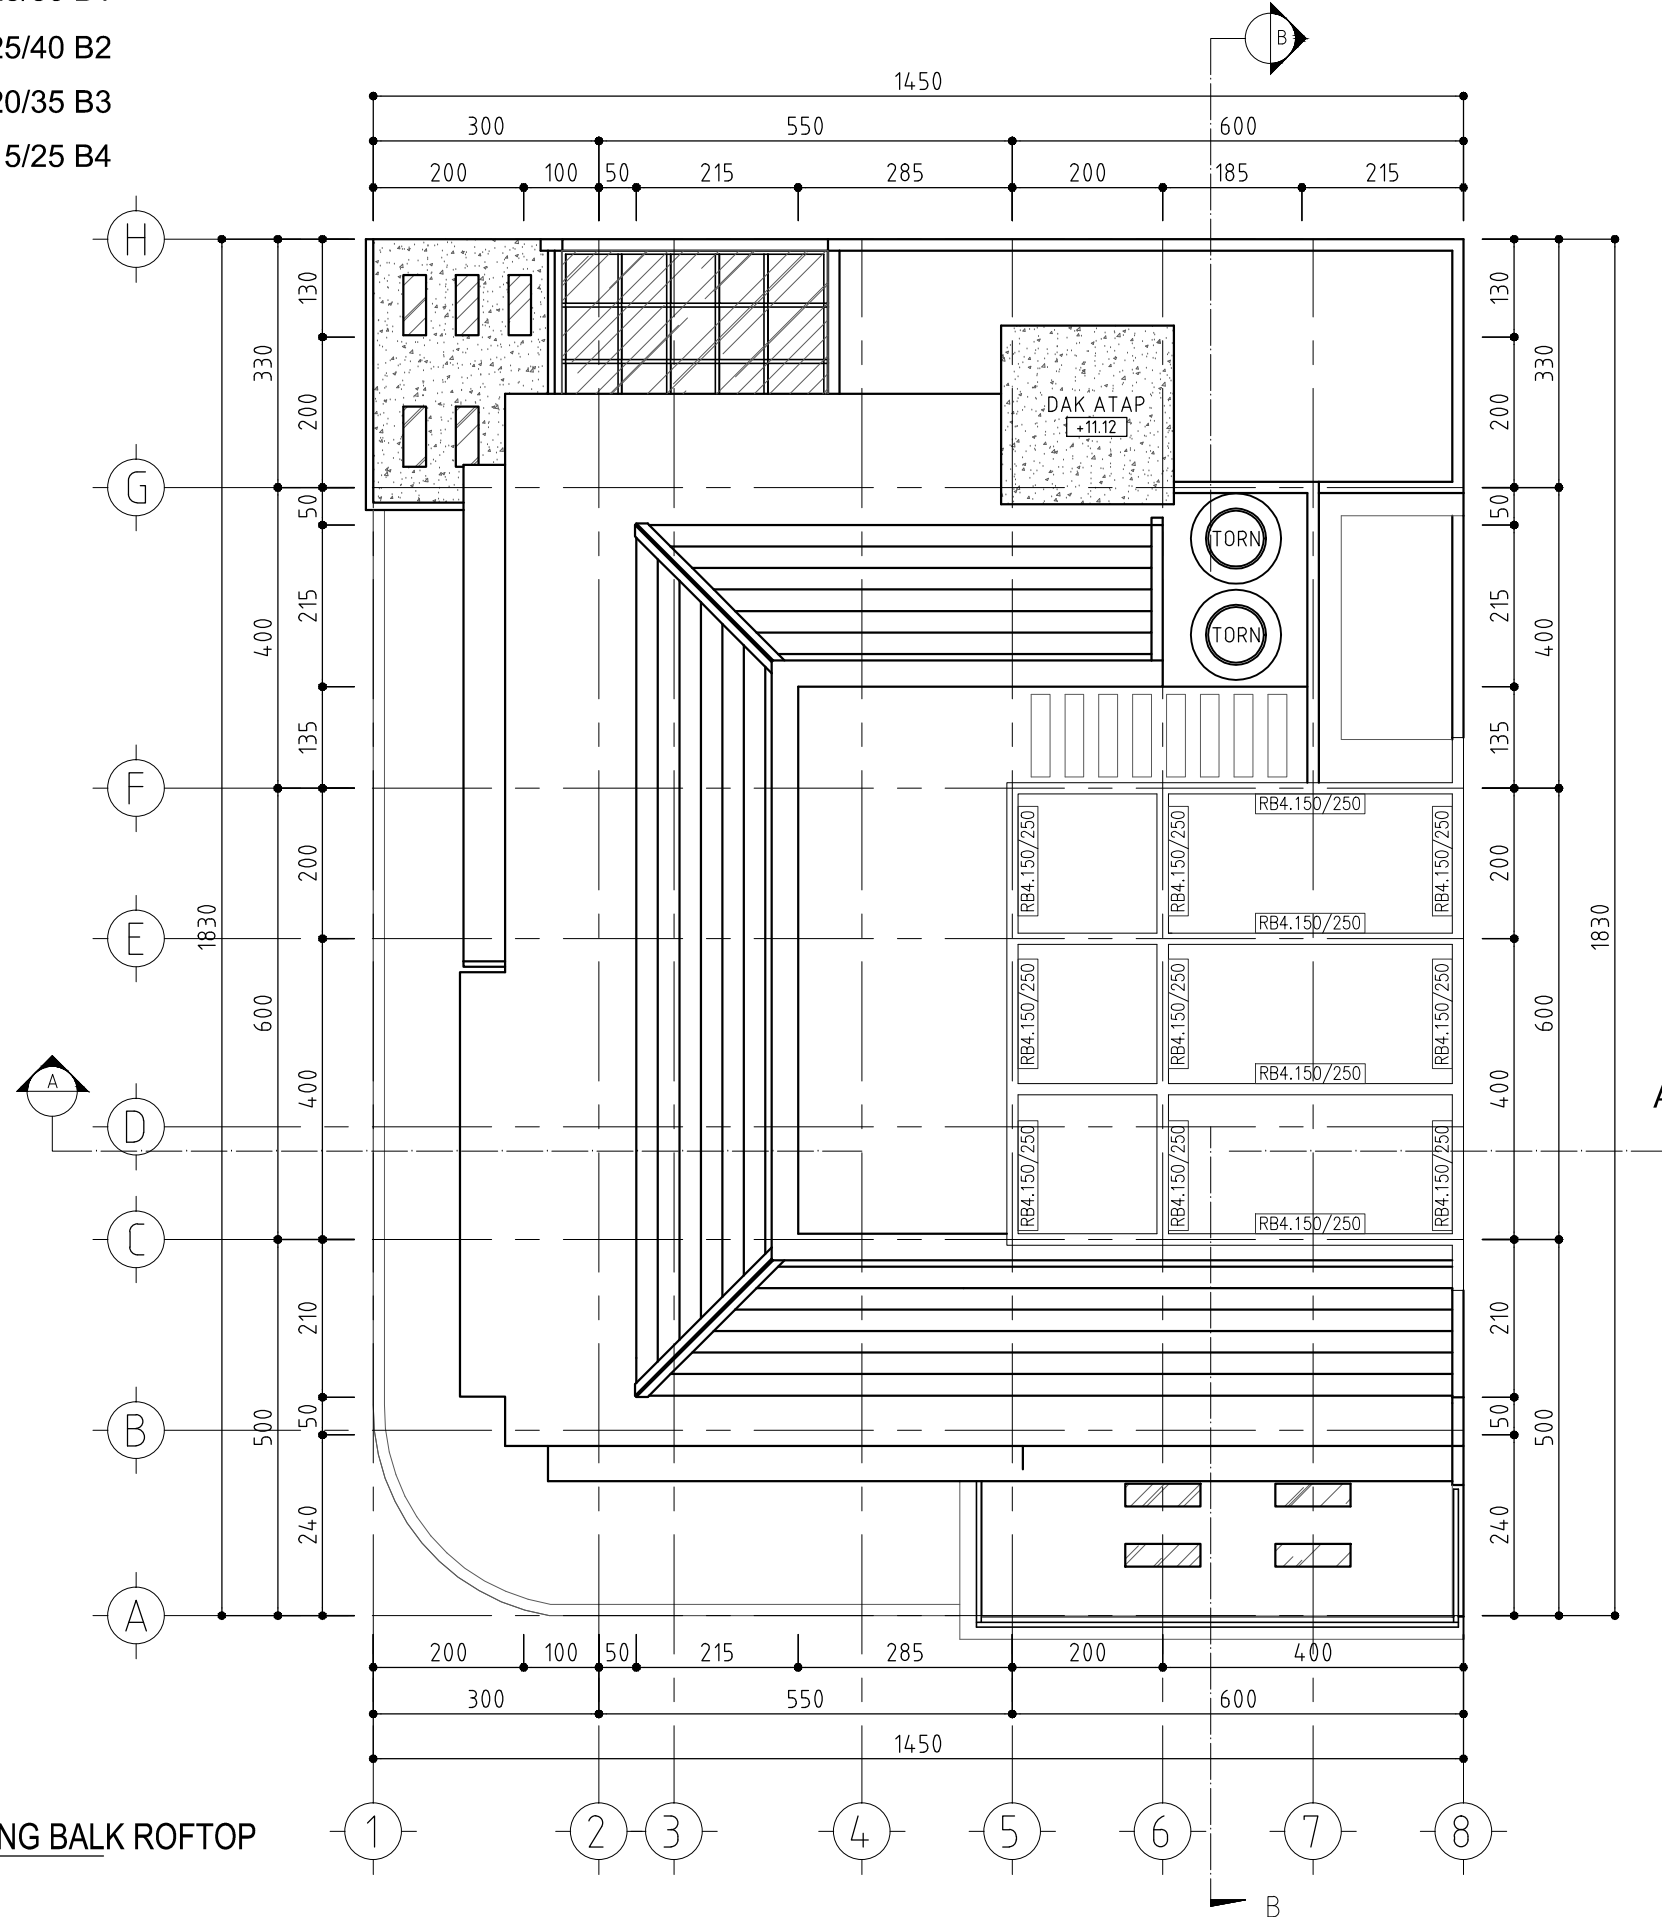

**DENAH RING BALK ROFTOP**  
SKALA 1 : 100

CATATAN

UKURAN GAMBAR TIDAK MENGIKAT, BISA DISESUAIKAN DENGAN DATA UKURAN DI LAPANGAN





NO	REVISI	TANGGAL	PARAF

PEMILIK  
**BAPAK HERMANTO**  
PEKAYON 1 NO.30C RAGUNAN  
PASAR MINGGU JAKSEL 12540

KONTRAKTOR  
**G.D.R**  
**ARCHITECT**  
ENGINEERING - CIVIL - MECHANICAL & ELECTRICAL  
ARCHITECTURE - DRAFTER

NAMA PROYEK  
**PROYEK RUMAH TINGGAL**

NAMA GAMBAR		SKALA	
DENAH RING BALK ROFTOP		SKALA	
DIGAMBAR	PERENCANA	DIPERIKSA	DISETUJUI
STATUS GAMBAR SHOPDRAWING			
KODE GAMBAR	NO.REVISI	TANGGAL	NO. HAL
STR-01	△		24

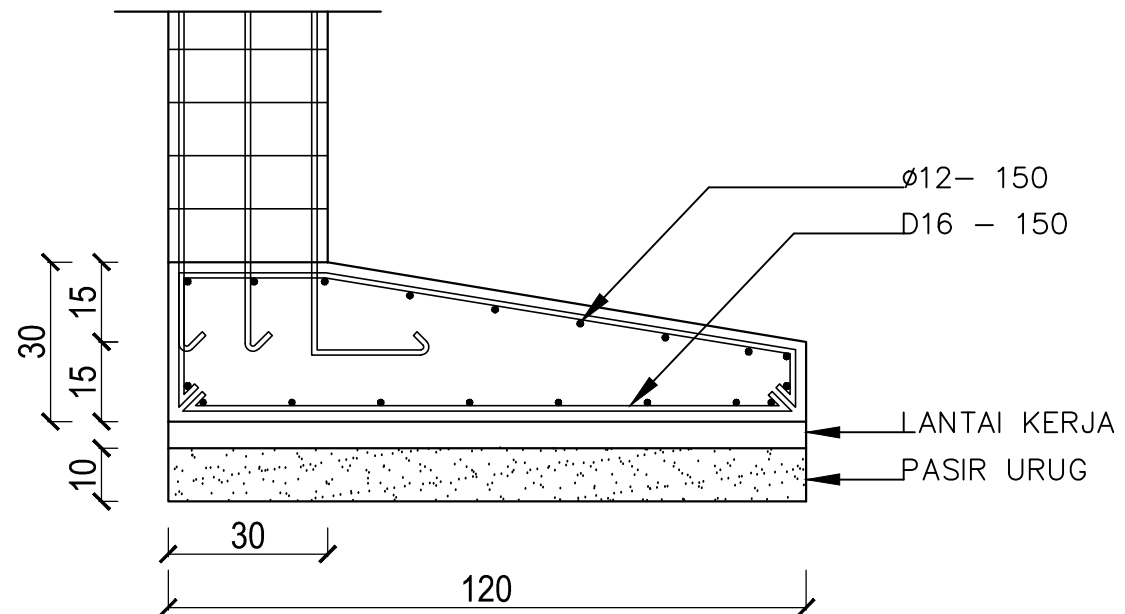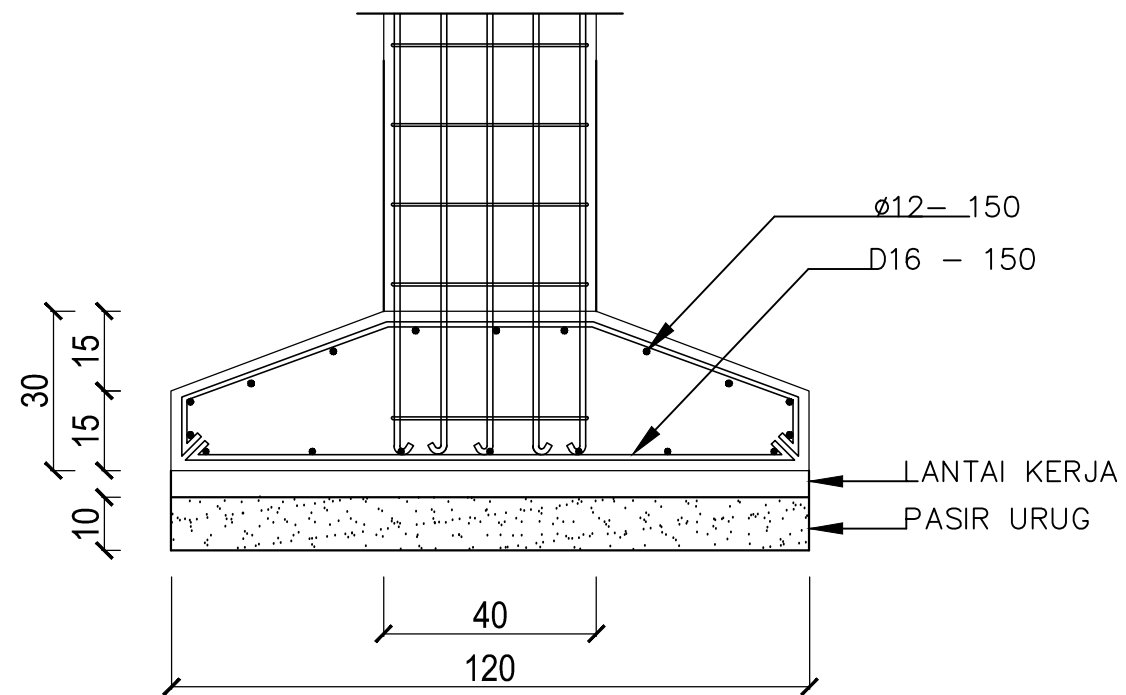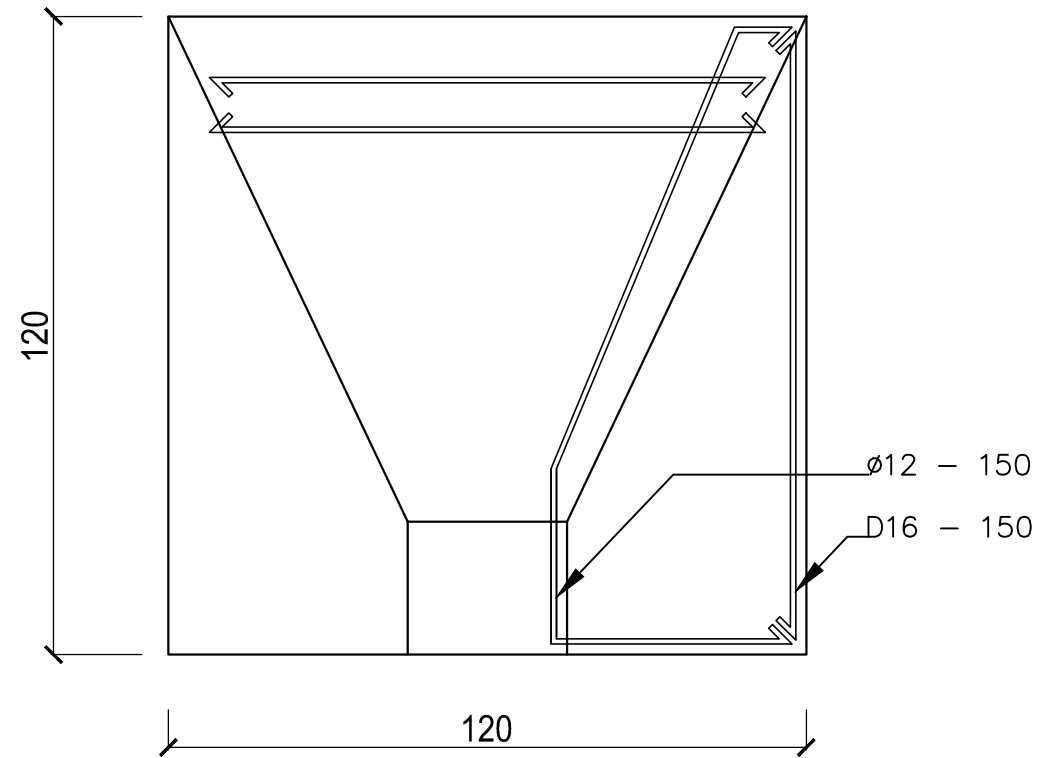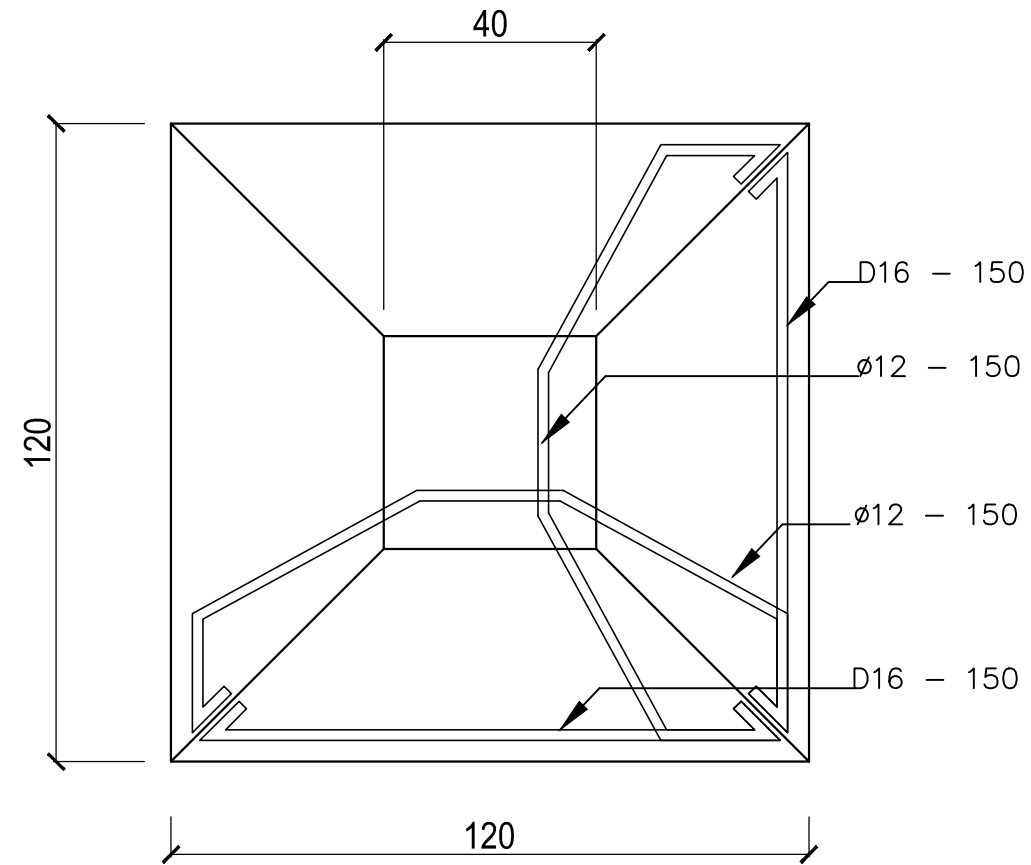

**DETAIL PONDASI SETEMPAT #1**  
SKALA 1 : 15

CATATAN

UKURAN GAMBAR TIDAK MENGIKAT, BISA DISESUAIKAN DENGAN DATA UKURAN DI LAPANGAN

NO	REVISI	TANGGAL	PARAF

PEMILIK  
**BAPAK HERMANTO**  
 PEKAYON 1 NO.30C RAGUNAN  
 PASAR MINGGU JAKSEL 12540

KONTRAKTOR  
  
 ENGINEERING - CIVIL - MECHANICAL & ELECTRICAL  
 ARCHITECTURE - DRAFTER

NAMA PROYEK  
**PROYEK RUMAH TINGGAL**

NAMA GAMBAR	SKALA
DETAIL FOOTPLATE 1	1 : 15

DIGAMBAR	PERENCANA	DIPERIKSA	DISETUJUI

TAUFIK

STATUS GAMBAR  
**SHOP-DRAWING**

KODE GAMBAR	NO.REVISI	TANGGAL	NO. HAL
S T R -02	△		25

CATATAN

UKURAN GAMBAR TIDAK MENGIKAT, BISA DISESUAIKAN DENGAN DATA UKURAN DI LAPANGAN

△			
△			
△			
△			
△			
△			
△			
△			
△			
△	-	-	
NO	REVISI	TANGGAL	PARAF

PEMILIK  
 BAPAK HERMANTO  
 PEKAYON 1 NO.30C RAGUNAN  
 PASAR MINGGU JAKSEL 12540

KONTRAKTOR  
**G.D.R**  
 ARCHITECT  
ENGINEERING - CIVIL - MECHANICAL & ELECTRICAL  
 ARCHITECTURE - DRAFTER

NAMA PROYEK  
**PROYEK  
 RUMAH TINGGAL**





NAMA GAMBAR	SKALA
DETAIL FOOTPLATE 2	1 : 15

DIGAMBAR	PERENCANA	DIPERIKSA	DISETUJUI
TAUFIK			





STATUS GAMBAR  
**SHOP-DRAWING**

KODE GAMBAR	NO.REVISI	TANGGAL	NO. HAL
STR-02	△		26

RAHMAT TAUFIK, ST\_email = GambarDesignRumah@gmail.com

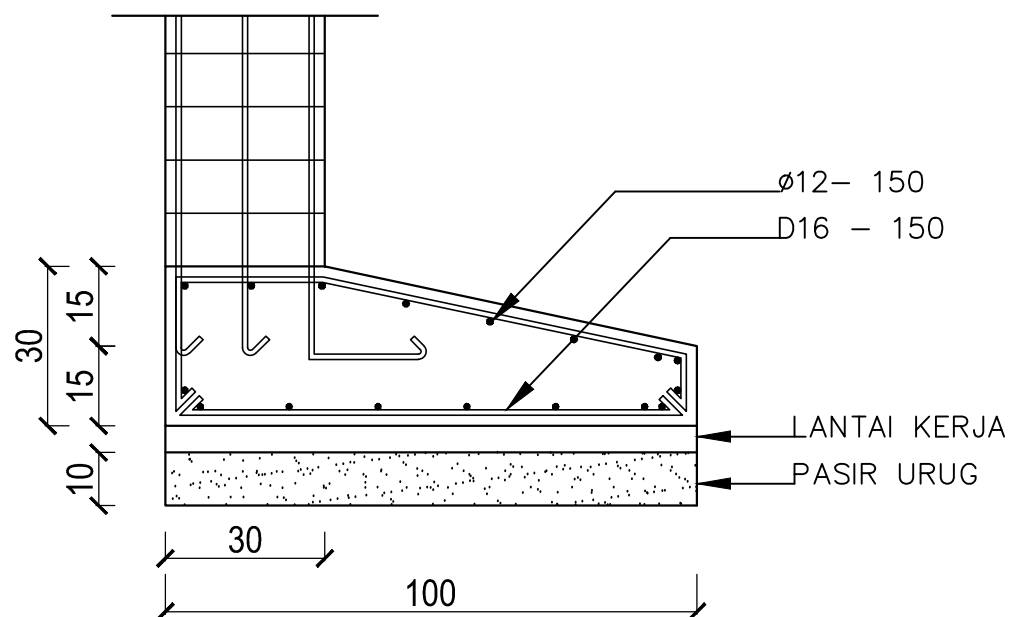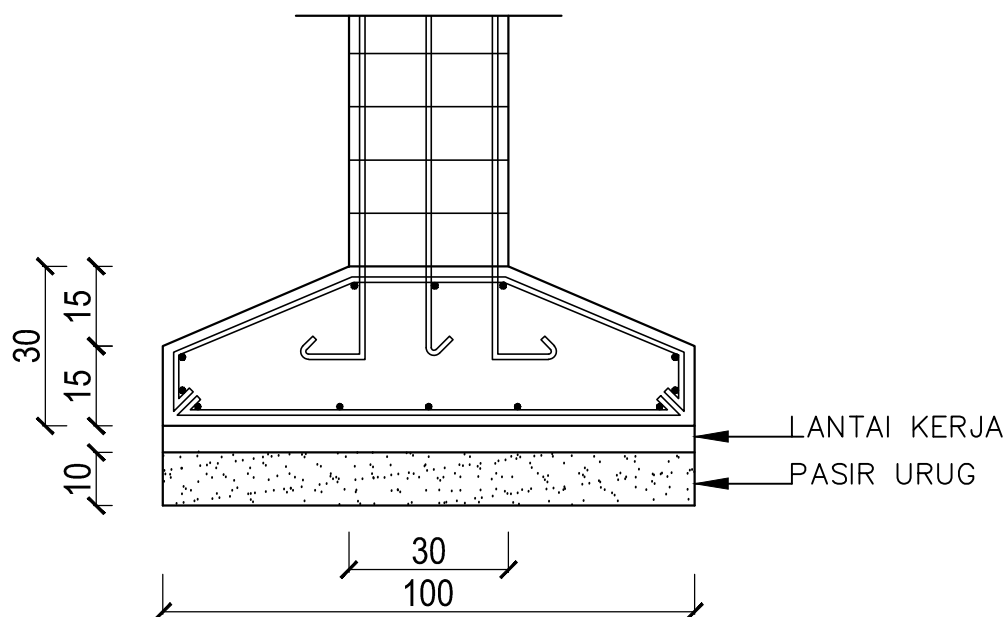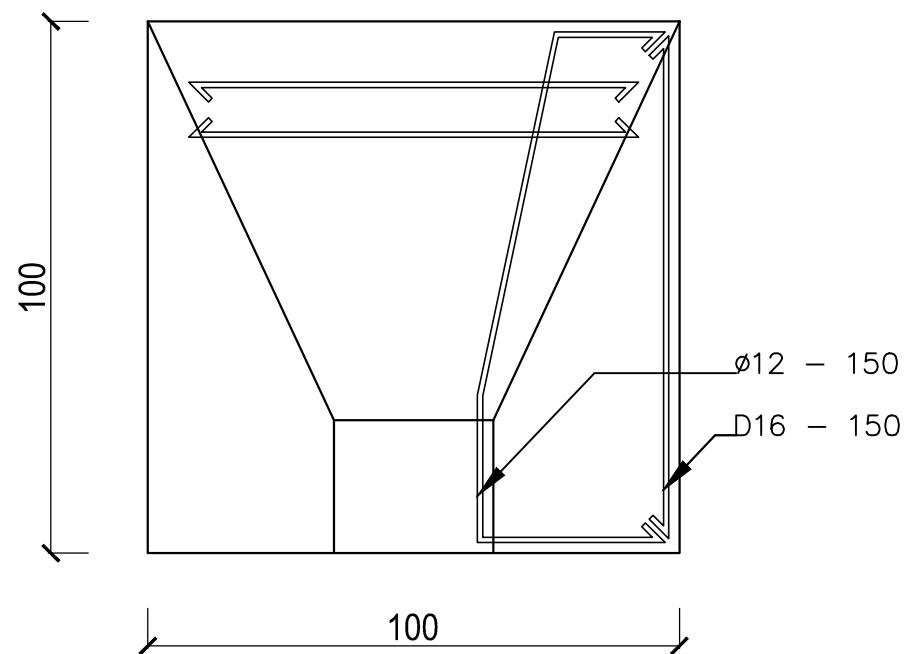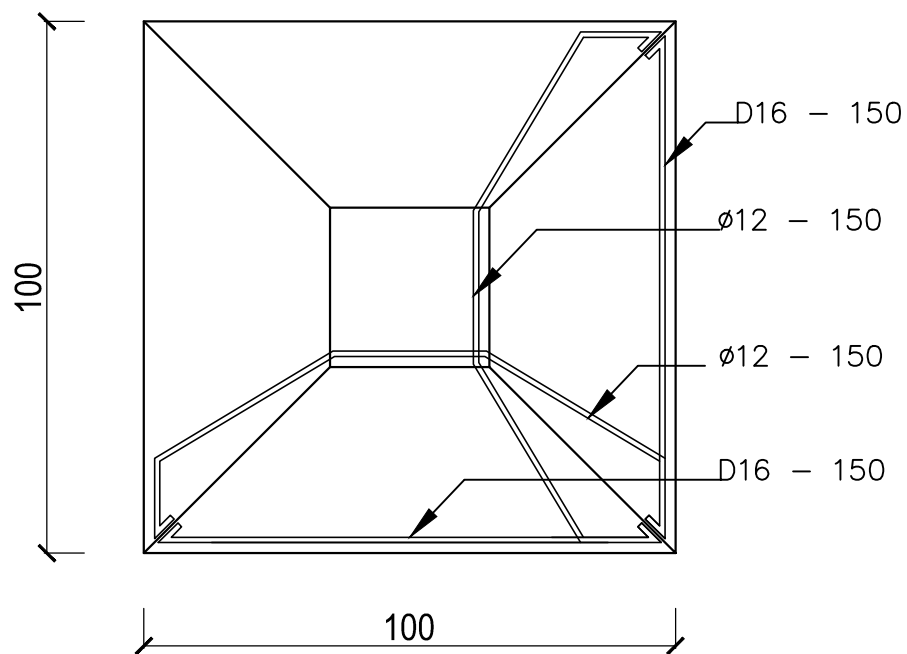

**DETAIL PONDASI SETEMPAT #2**  
 SKALA 1: 15

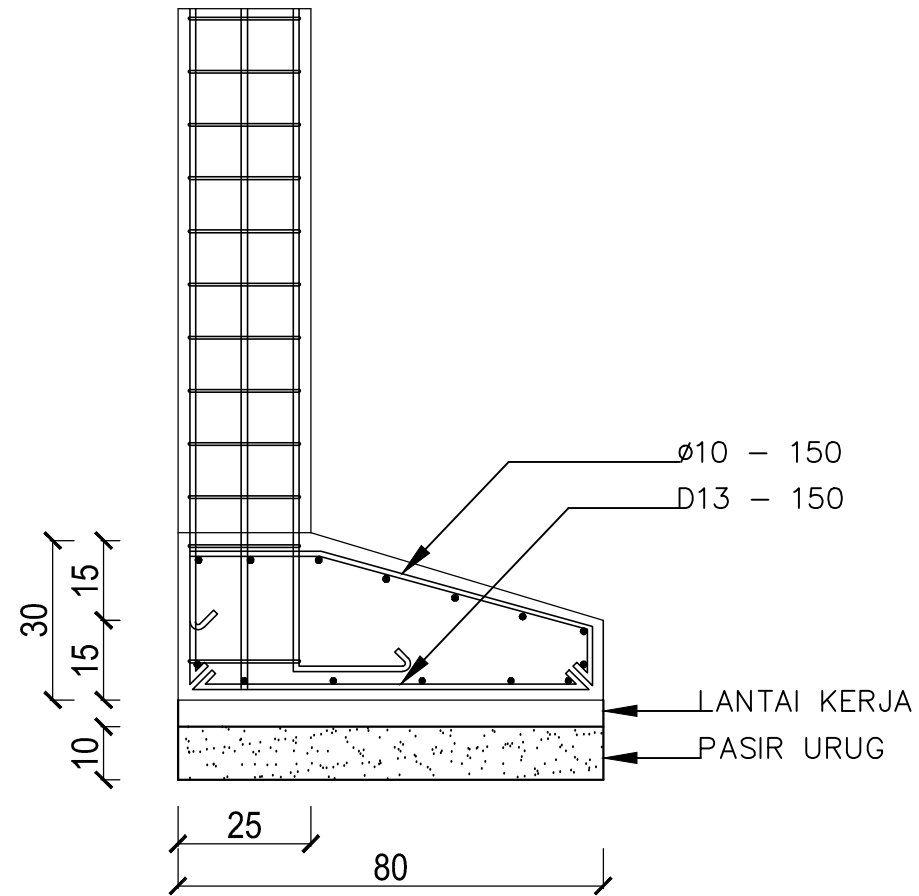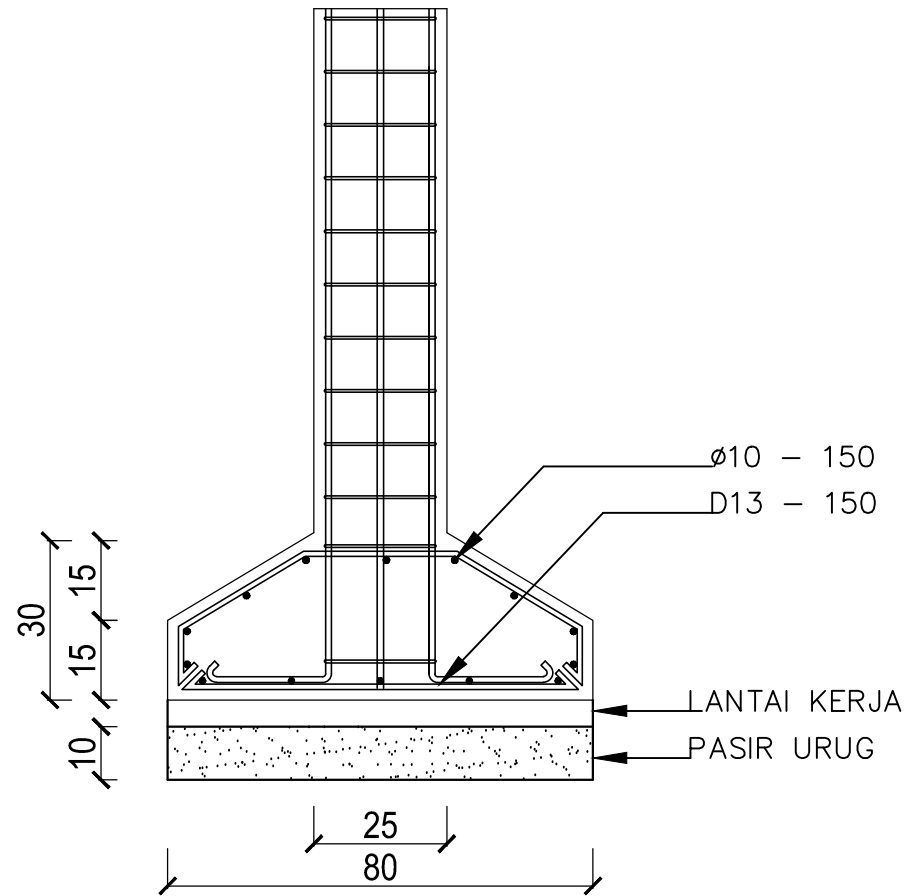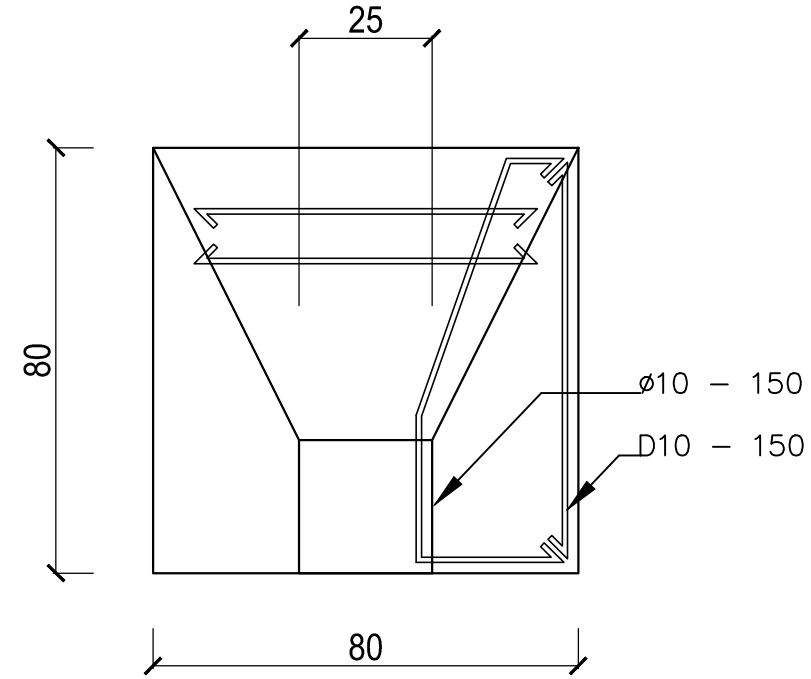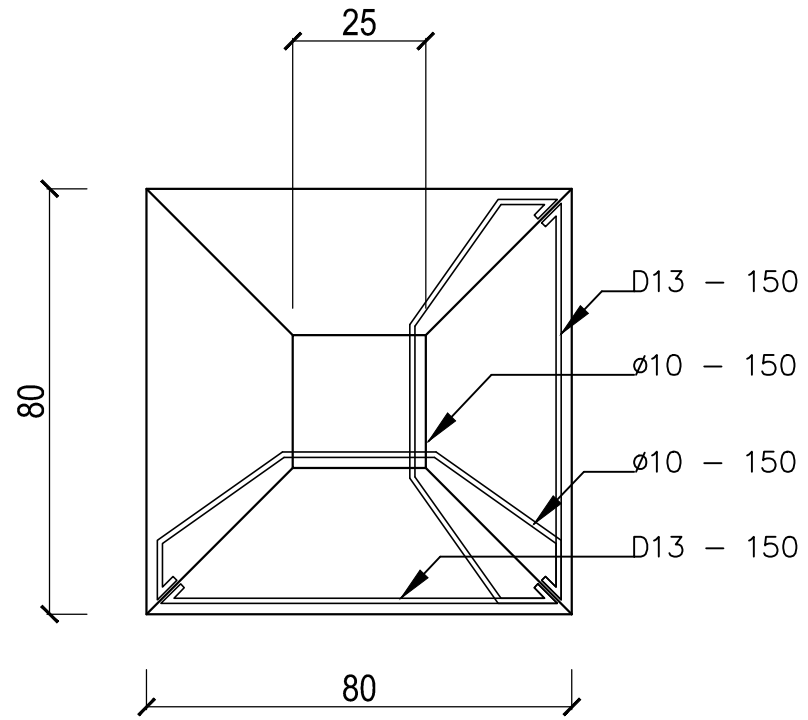

CATATAN

UKURAN GAMBAR TIDAK MENGIKAT, BISA DISESUAIKAN DENGAN DATA UKURAN DI LAPANGAN

△			
△			
△			
△			
△			
△			
△			
△			
△			
△			
△			
△			
△			
NO	REVISI	TANGGAL	PARAF

PEMILIK  
 BAPAK HERMANTO  
 PEKAYON 1 NO.30C RAGUNAN  
 PASAR MINGGU JAKSEL 12540

KONTRAKTOR  
  
 ENGINEERING - CIVIL - MECHANICAL & ELECTRICAL  
 ARCHITECTURE - DRAFTER

NAMA PROYEK  
**PROYEK  
 RUMAH TINGGAL**





NAMA GAMBAR	SKALA
DETAIL FOOTPLATE 3	1:15

DIGAMBAR	PERENCANA	DIPERIKSA	DISETUJUI
			

STATUS GAMBAR  
 SHOP-DRAWING

KODE GAMBAR	NO.REVISI	TANGGAL	NO. HAL
STR-02	△		27

 **DETAIL PONDASI SETEMPAT #3**  
 SKALA 1:15

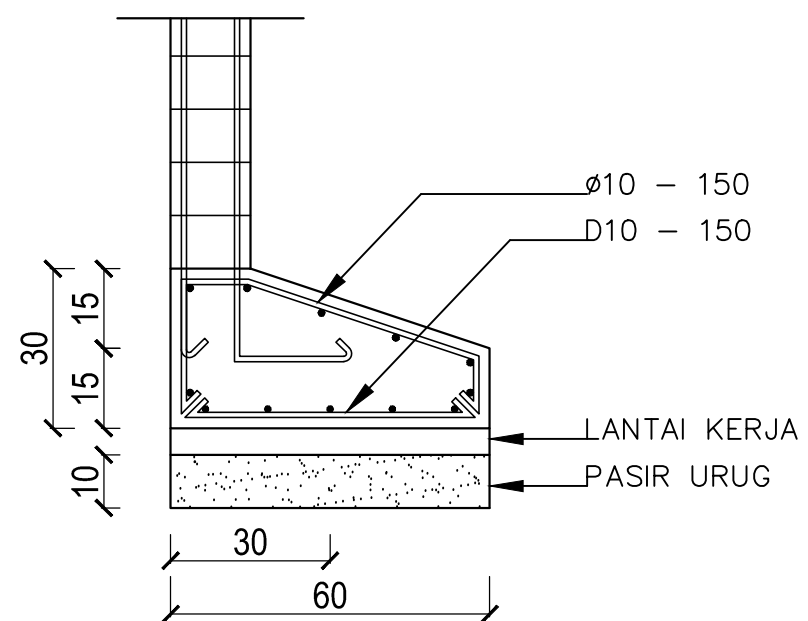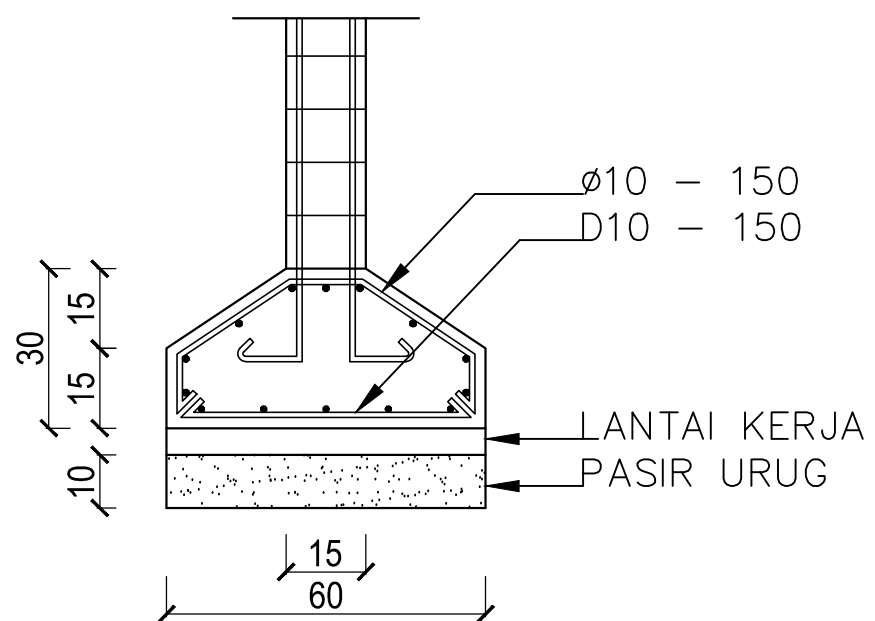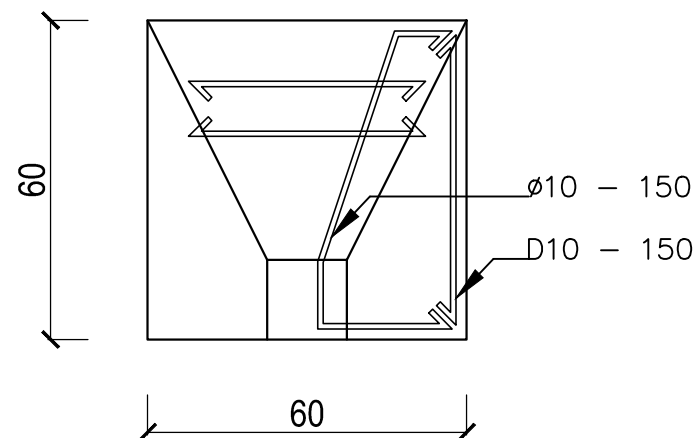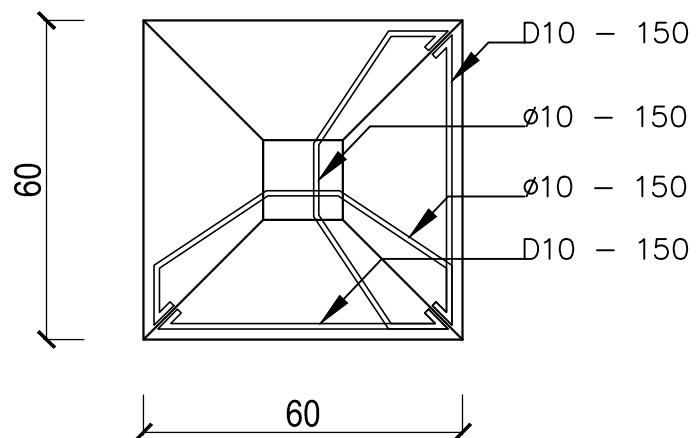

CATATAN

UKURAN GAMBAR TIDAK MENGIKAT, BISA DISESUAIKAN DENGAN DATA UKURAN DI LAPANGAN

△			
△			
△			
△			
△			
△			
△			
△			
△			
△	-	-	
NO	REVISI	TANGGAL	PARAF

PEMILIK  
 BAPAK HERMANTO  
 PEKAYON 1 NO.30C RAGUNAN  
 PASAR MINGGU JAKSEL 12540

KONTRAKTOR  
  
 ENGINEERING - CIVIL - MECHANICAL & ELECTRICAL  
 ARCHITECTURE - DRAFTER

NAMA PROYEK  
 PROYEK  
 RUMAH TINGGAL

NAMA GAMBAR	SKALA
DETAIL FOOTPLATE 4	1 : 15


DIGAMBAR	PERENCANA	DIPERIKSA	DISETUJUI
Taufik (Signature)			

STATUS GAMBAR  
 SHOP-DRAWING

KODE GAMBAR	NO.REVISI	TANGGAL	NO. HAL
STR-02	△		28


**DETAIL PONDASI SETEMPAT #4**  
 SKALA 1 : 15

RAHAMAN TAUFIK, ST\_email = GambarDesignRumah@gmail.com

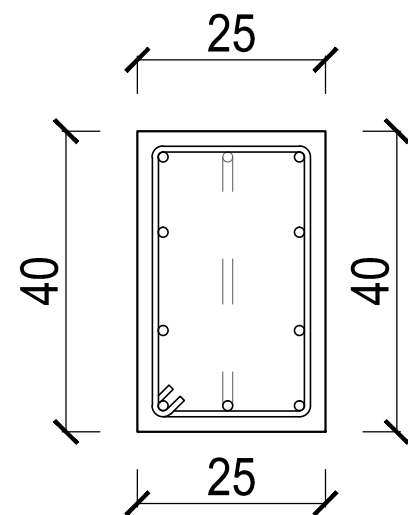


.6 D16 & .4 Ø13  
Sk Ø8-150

BALOK SLOOF 1 (250x400)

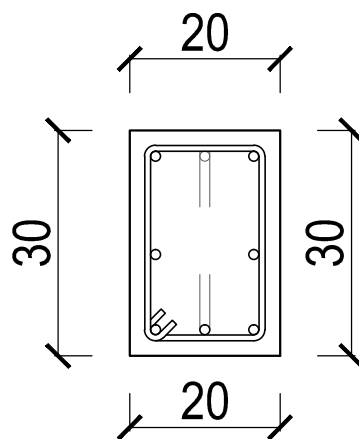


.6 D13 & .2 Ø12  
Sk Ø8-150

BALOK SLOOF 2 (200x300)

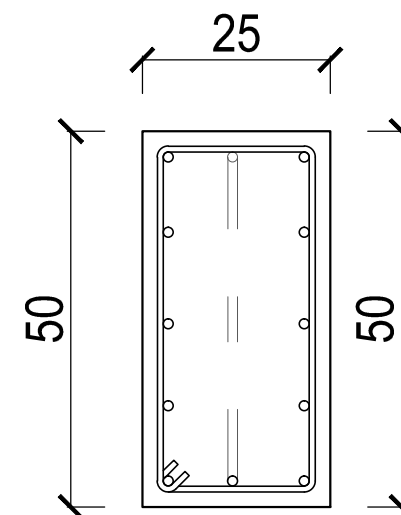


.6 D16 & .6 Ø13  
Sk Ø10-150

RING BALK 1 (250x500)

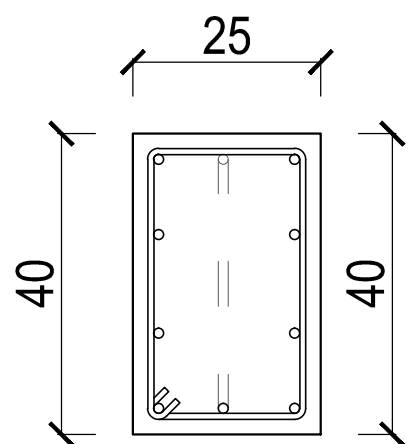


.6 D16 & .4 Ø13  
Sk Ø8-150

RING BALK 2 (250x400)

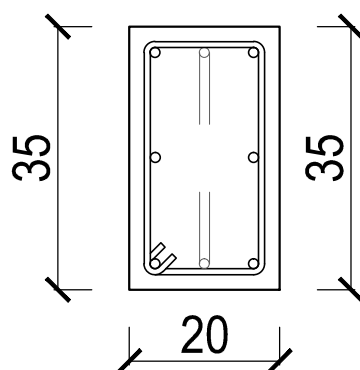

.6 D13 & .2 Ø12  
Sk Ø8-150

RING BALK 3 (200x350)

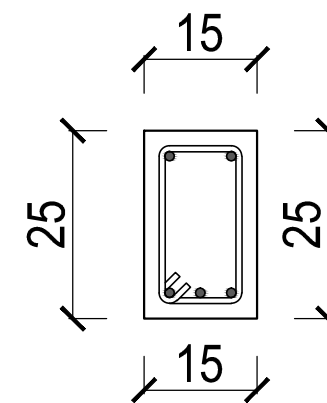

.4 Ø12  
Sk Ø8-150

RING BALK 4 (150x250)

DETAIL PEMBESIAN BALOK  
SKALA 1 : 10

CATANAN

UKURAN GAMBAR TIDAK MENGIKAT, BISA DISESUAIKAN  
DENGAN DATA UKURAN DI LAPANGAN

△			
△			
△			
△			
△			
△			
△			
△			
△			
△			
△			
△			
NO	REVISI	TANGGAL	PARAF

PEMILIK  
BAPAK HERMANTO  
PEKAYON 1 NO.30C RAGUNAN  
PASAR MINGGU JAKSEL 12540

KONTRAKTOR  
**G.D.R ARCHITECT**  
ENGINEERING - CIVIL - MECHANICAL & ELECTRICAL  
ARCHITECTURE - DRAFTER

NAMA PROYEK  
**PROYEK  
RUMAH TINGGAL**

NAMA GAMBAR	SKALA
DET. PEMBESIAN BALOK	1 : 10

DIGAMBAR	PERENCANA	DIPERIKSA	DISETUJUI
Taufik			

STATUS GAMBAR  
SHOP-DRAWING

KODE GAMBAR	NO.REVISI	TANGGAL	NO. HAL
STR-02	△		29

RAHMAN TAUFIK, ST\_email = GambarDesignRumah@gmail.com



CATATAN

UKURAN GAMBAR TIDAK MENGIKAT, BISA DISESUAIKAN DENGAN DATA UKURAN DI LAPANGAN

NO	REVISI	TANGGAL	PARAF

PEMILIK  
BAPAK HERMANTO  
PEKAYON 1 NO.30C RAGUNAN  
PASAR MINGGU JAKSEL 12540

KONTRAKTOR  
**G·D·R ARCHITECT**  
ENGINEERING - CIVIL - MECHANICAL & ELECTRICAL  
ARCHITECTURE - DRAFTER



NAMA PROYEK  
**PROYEK RUMAH TINGGAL**

NAMA GAMBAR	SKALA
DET. SAMBUNGAN PLAT 1	1 : 10

DIGAMBAR	PERENCANA	DIPERIKSA	DISETUJUI

STATUS GAMBAR  
**SHOPDRAWING**

KODE GAMBAR	NO.REVISI	TANGGAL	NO. HAL
STR - 02			31

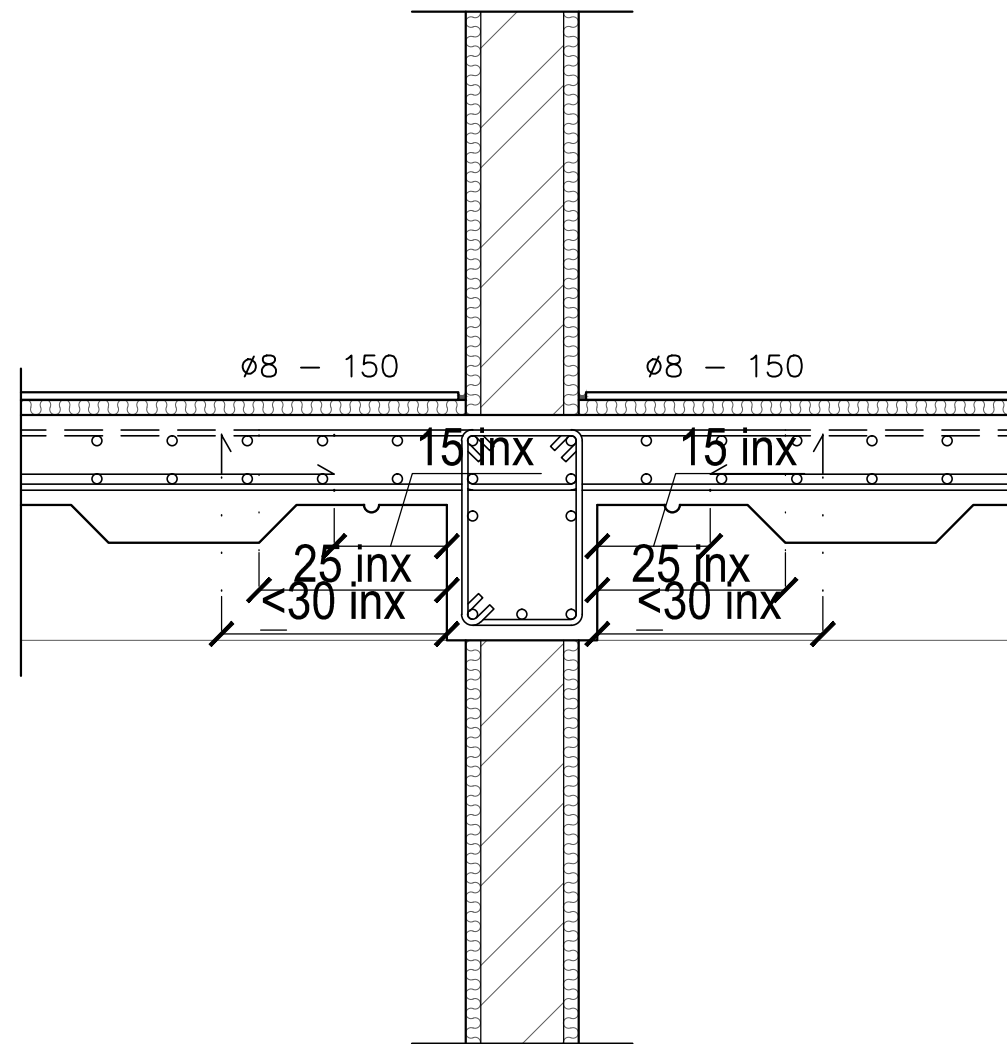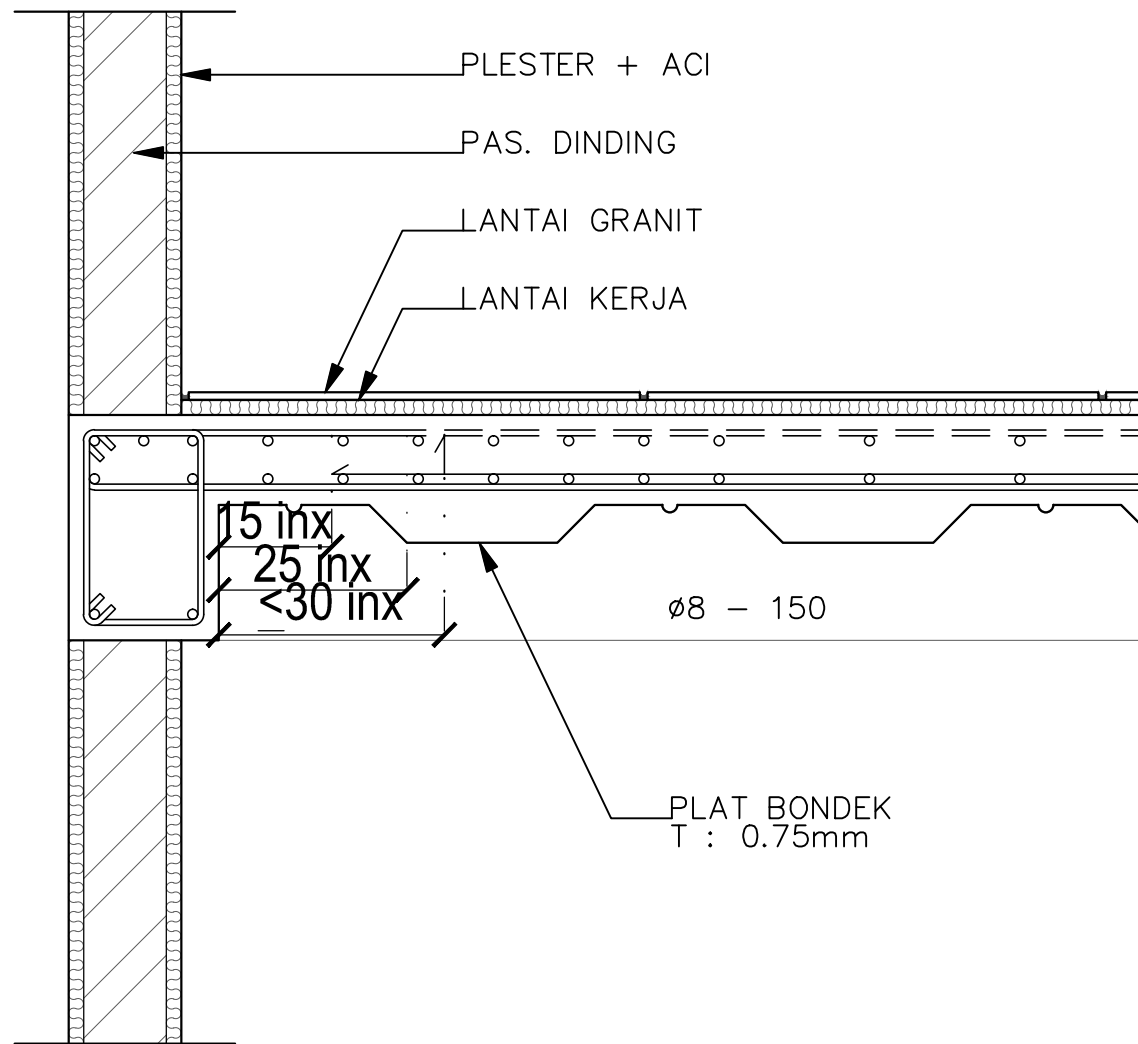

**DETAIL SAMBUNGAN PLAT**  
SKALA 1 : 10

LEGENDA

	LAMPU DINDING
	LAMPU DOWNLIGHT
	LAMPU STANDAR
	LAMPU KAP HALOSPOT E-0002
	AC / WATER HEATER
	ANTENA TV OUTLET
	SAKLAR TUNGGAL
	SAKLAR GANDA
	SAKLAR TUKAR/HOTEL
	STOP KONTAK
	LAMPU GANTUNG/CHANDELIER
	MCB / PANEL
	KWH METER
	STOP KONTAK AC
	LAMPU LED STRIP

KETINGGIAN SAKLAR DAN OUTLET


- TINGGI STOP KONTAK : 140 CM
- TINGGI OUTLET TV/TELP : 40 CM
- TINGGI STOP KONTAK DAPUR/KM : 120 CM
- TINGGI SPARING WH : 200 CM
- TINGGI SPARING AC : 240 CM
- TINGGI KTB (TELEPON) : 215 CM

LETAK/POSISI SAKLAR DAN OUTLET

- DARI KUSENTALI AIR : 20 CM
- DARI SIKU DINDING : 40-80 CM
- JARAK ANTAR SAKLAR : 10 CM
- # STOP KONTAK, OUTLET TV/TELP
- DARI KUSENTALI AIR : 20 CM
- DARI SIKU DINDING : 40-80 CM
- (YANG TERLETAK DIBAWAH SAKLAR HARUS DITANDA BANGUN DENGAN SAKLAR)

SIAPKAN SPARING (PIPA PVC 3/4) DI DLM PIPA DIPASANG TALI NYLON U/ TARIK KABEL TELKOM KEDALAM RUMAH.DIMULAI DARI TERMINAL BOX KE OUTLET TELEPON DI DLM RUMAH

SIAPKAN KABEL UHF/YHF DARI OUTLET-OUTLET DALAM RUMAH SAMPAI KE ATAS ATAP/DAK BETON/ YG MUDAH DIJANGKAU OWNER SPARE + 1.5 M DIGULLUNG

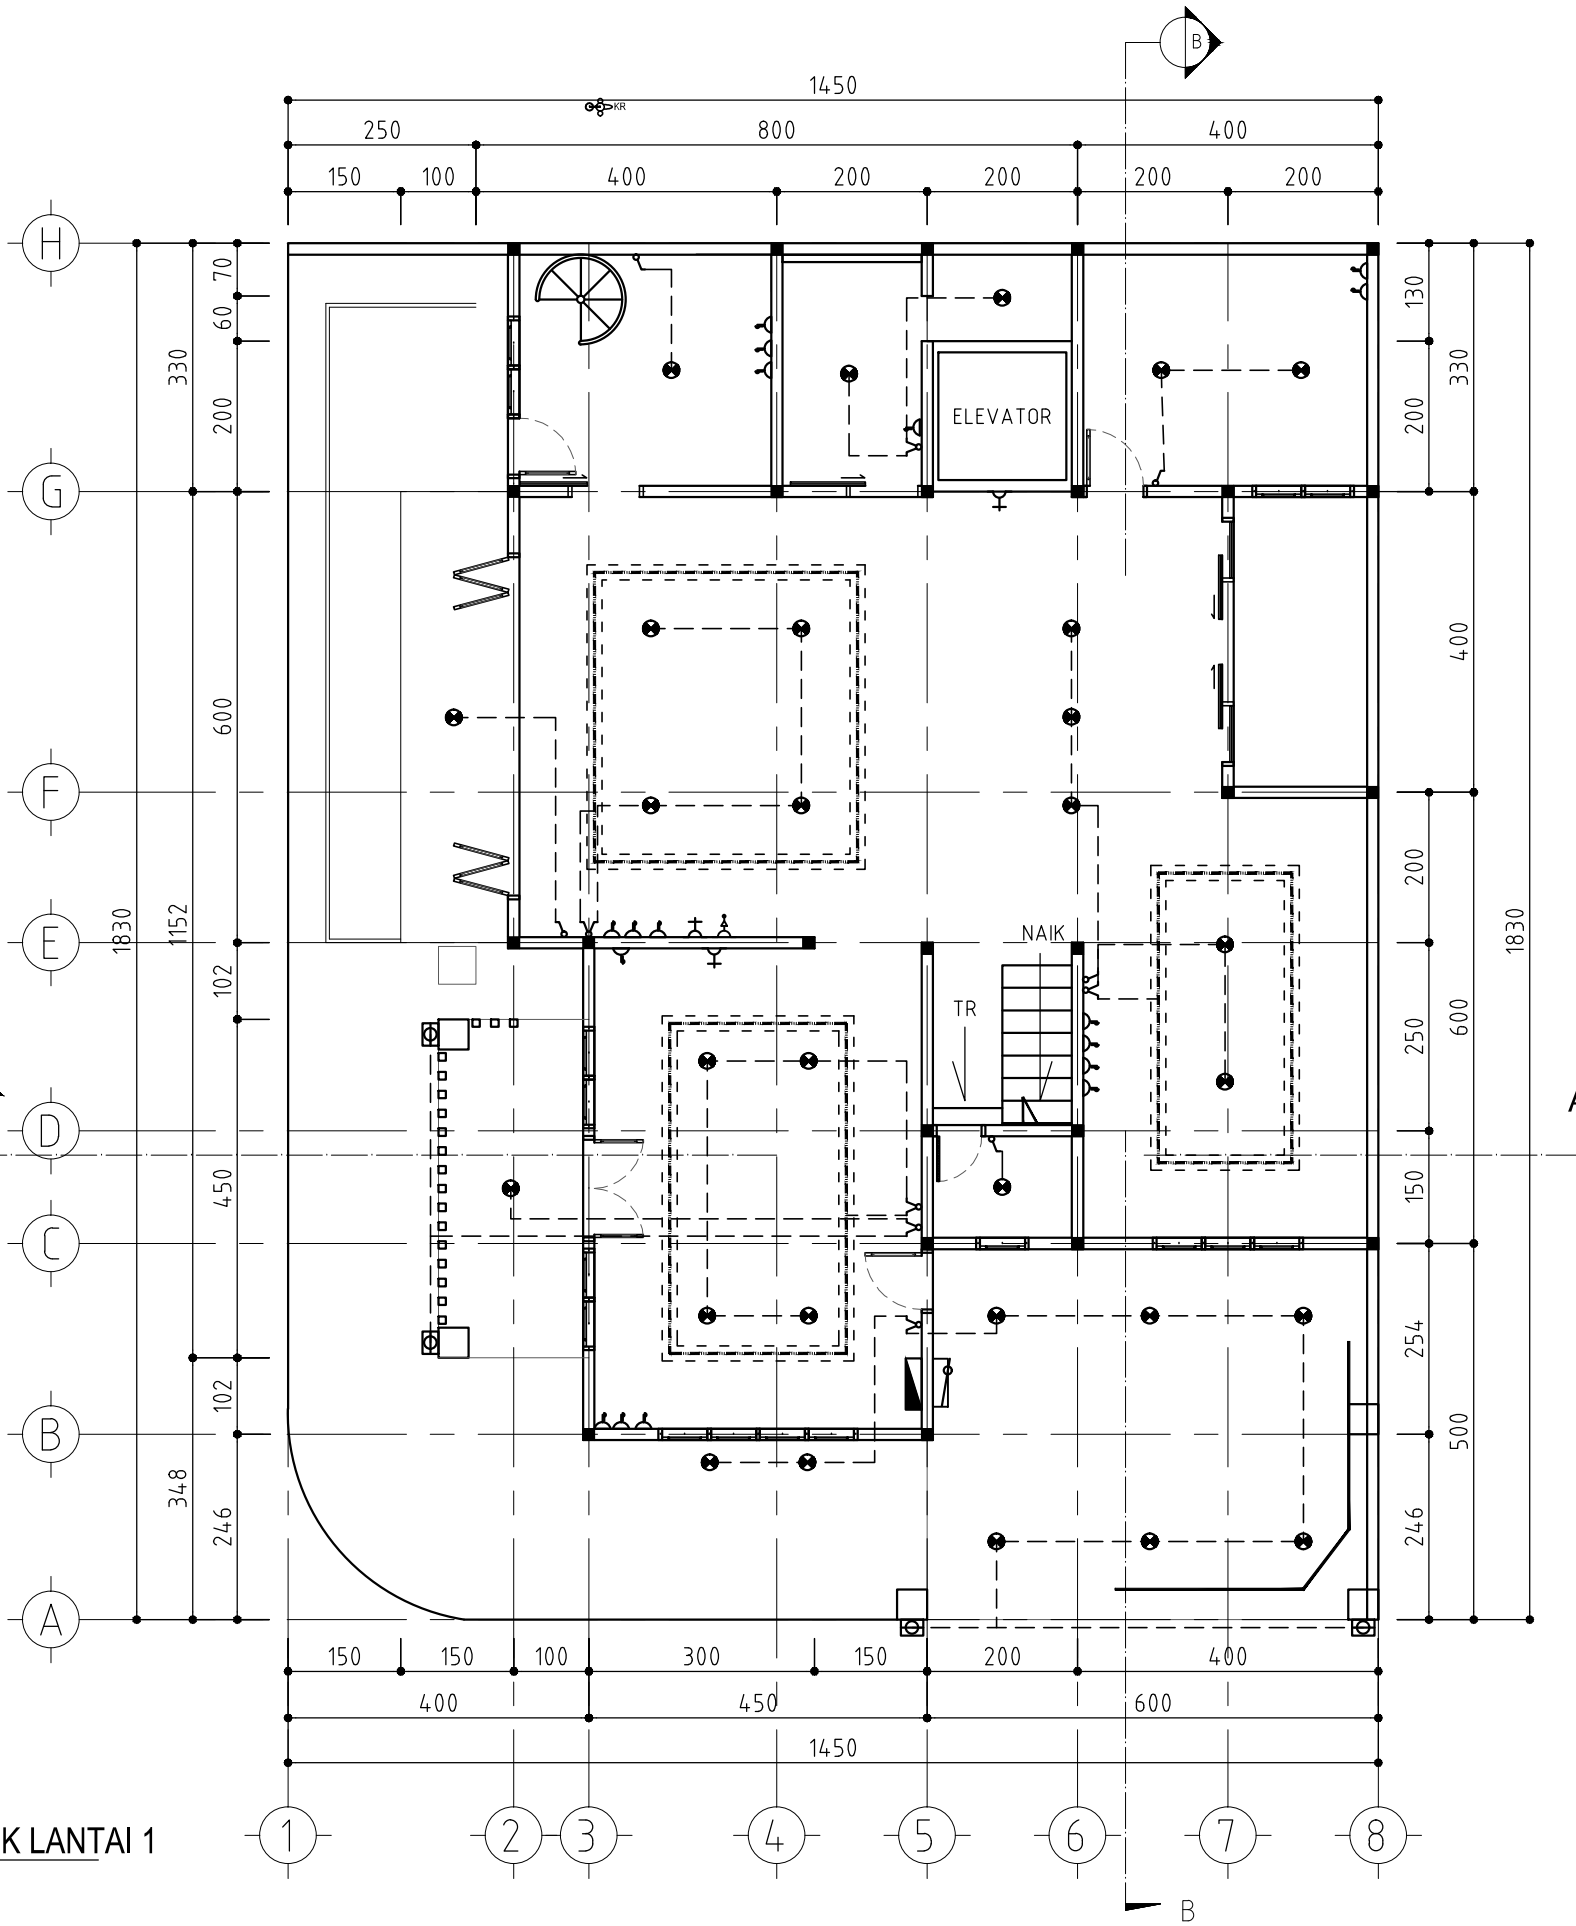

INSTALASI LISTRIK LANTAI 1 SKALA 1 : 100

CATATAN

UKURAN GAMBAR TIDAK MENGIKAT, BISA DISESUAIKAN DENGAN DATA UKURAN DI LAPANGAN

NO	REVISI	TANGGAL	PARAF

PEMILIK

**BAPAK HERMANTO**  
PEKAYON 1 NO.30C RAGUNAN  
PASAR MINGGU JAKSEL 12540

KONTRAKTOR

**G.D.R ARCHITECT**  
ENGINEERING - CIVIL - MECHANICAL & ELECTRICAL  
ARCHITECTURE - DRAFTER

NAMA PROYEK


**PROYEK  
RUMAH TINGGAL**

NAMA GAMBAR	SKALA
DENAH LANTAI 1	SKALA

DIGAMBAR	PERENCANA	DIPERIKSA	DISETUJUI
TAUFIK			

STATUS GAMBAR  
SHOPDRAWING

KODE GAMBAR	NO.REVISI	TANGGAL	NO. HAL
UTL-01			32

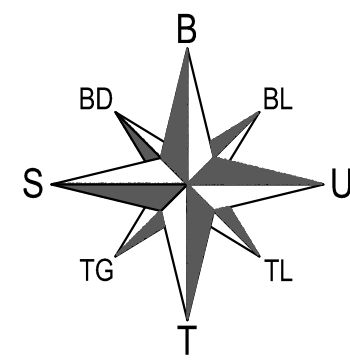

RAHMAN TAUFIK, ST email = GambarDesignRumah@gmail.com

LEGENDA

	LAMPU DINDING
	LAMPU DOWNLIGHT
	LAMPU STANDAR
	LAMPU KAP HALOSPOT E-0002
	AC / WATER HEATER
	ANTENA TV OUTLET
	SAKLAR TUNGGAL
	SAKLAR GANDA
	SAKLAR TUKAR/HOTEL
	STOP KONTAK
	LAMPU GANTUNG/CHANDELIER
	MCB / PANEL
	KWH METER
	STOP KONTAK AC
	LAMPU LED STRIP


KETINGGIAN SAKLAR DAN OUTLET

- TINGGI STOP KONTAK : 140 CM
- TINGGI STOP KONTAK DAPUR/KM : 40 CM
- TINGGI STOP KONTAK DAPUR/KM : 40 CM
- TINGGI STOP KONTAK DAPUR/KM : 120 CM
- TINGGI SPARING WH : 200 CM
- TINGGI SPARING AC : 240 CM
- TINGGI KTS (TELEPON) : 215 CM

LETAK/POSISI SAKLAR DAN OUTLET

- DARI KUSENTALI AIR : 20 CM
- DARI SIKU DINDING : 40-80 CM
- JARAK ANTAR SAKLAR : 10 CM
- # STOP KONTAK, OUTLET TV/TELP
- DARI KUSENTALI AIR : 20 CM
- DARI SIKU DINDING : 40-80 CM
- (YANG TERLETAH DIBAWAH SAKLAR HARUS J\_ DENGAN SAKLAR)
- SIAPKAN SPARING (PIPA PVC 3/4)
- DI DLM PIPA DIPASANG TALI NYLON U/ TARIK KABEL TELKOM KEDALAM RUMAH.DIMULAI DARI TERMINAL BOX KE OUTLET TELEPON DI DLM RUMAH
- SIAPKAN KABEL UHFYHF DARI OUTLET-OUTLET DALAM RUMAH SAMPAI KE ATAS ATAP/DAK BETON' YG MUDAH DIJANGKAU OWNER
- SPARE + 1.5 M DIGULUNG

INSTALASI LISTRIK LANTAI 2  
SKALA 1 : 100

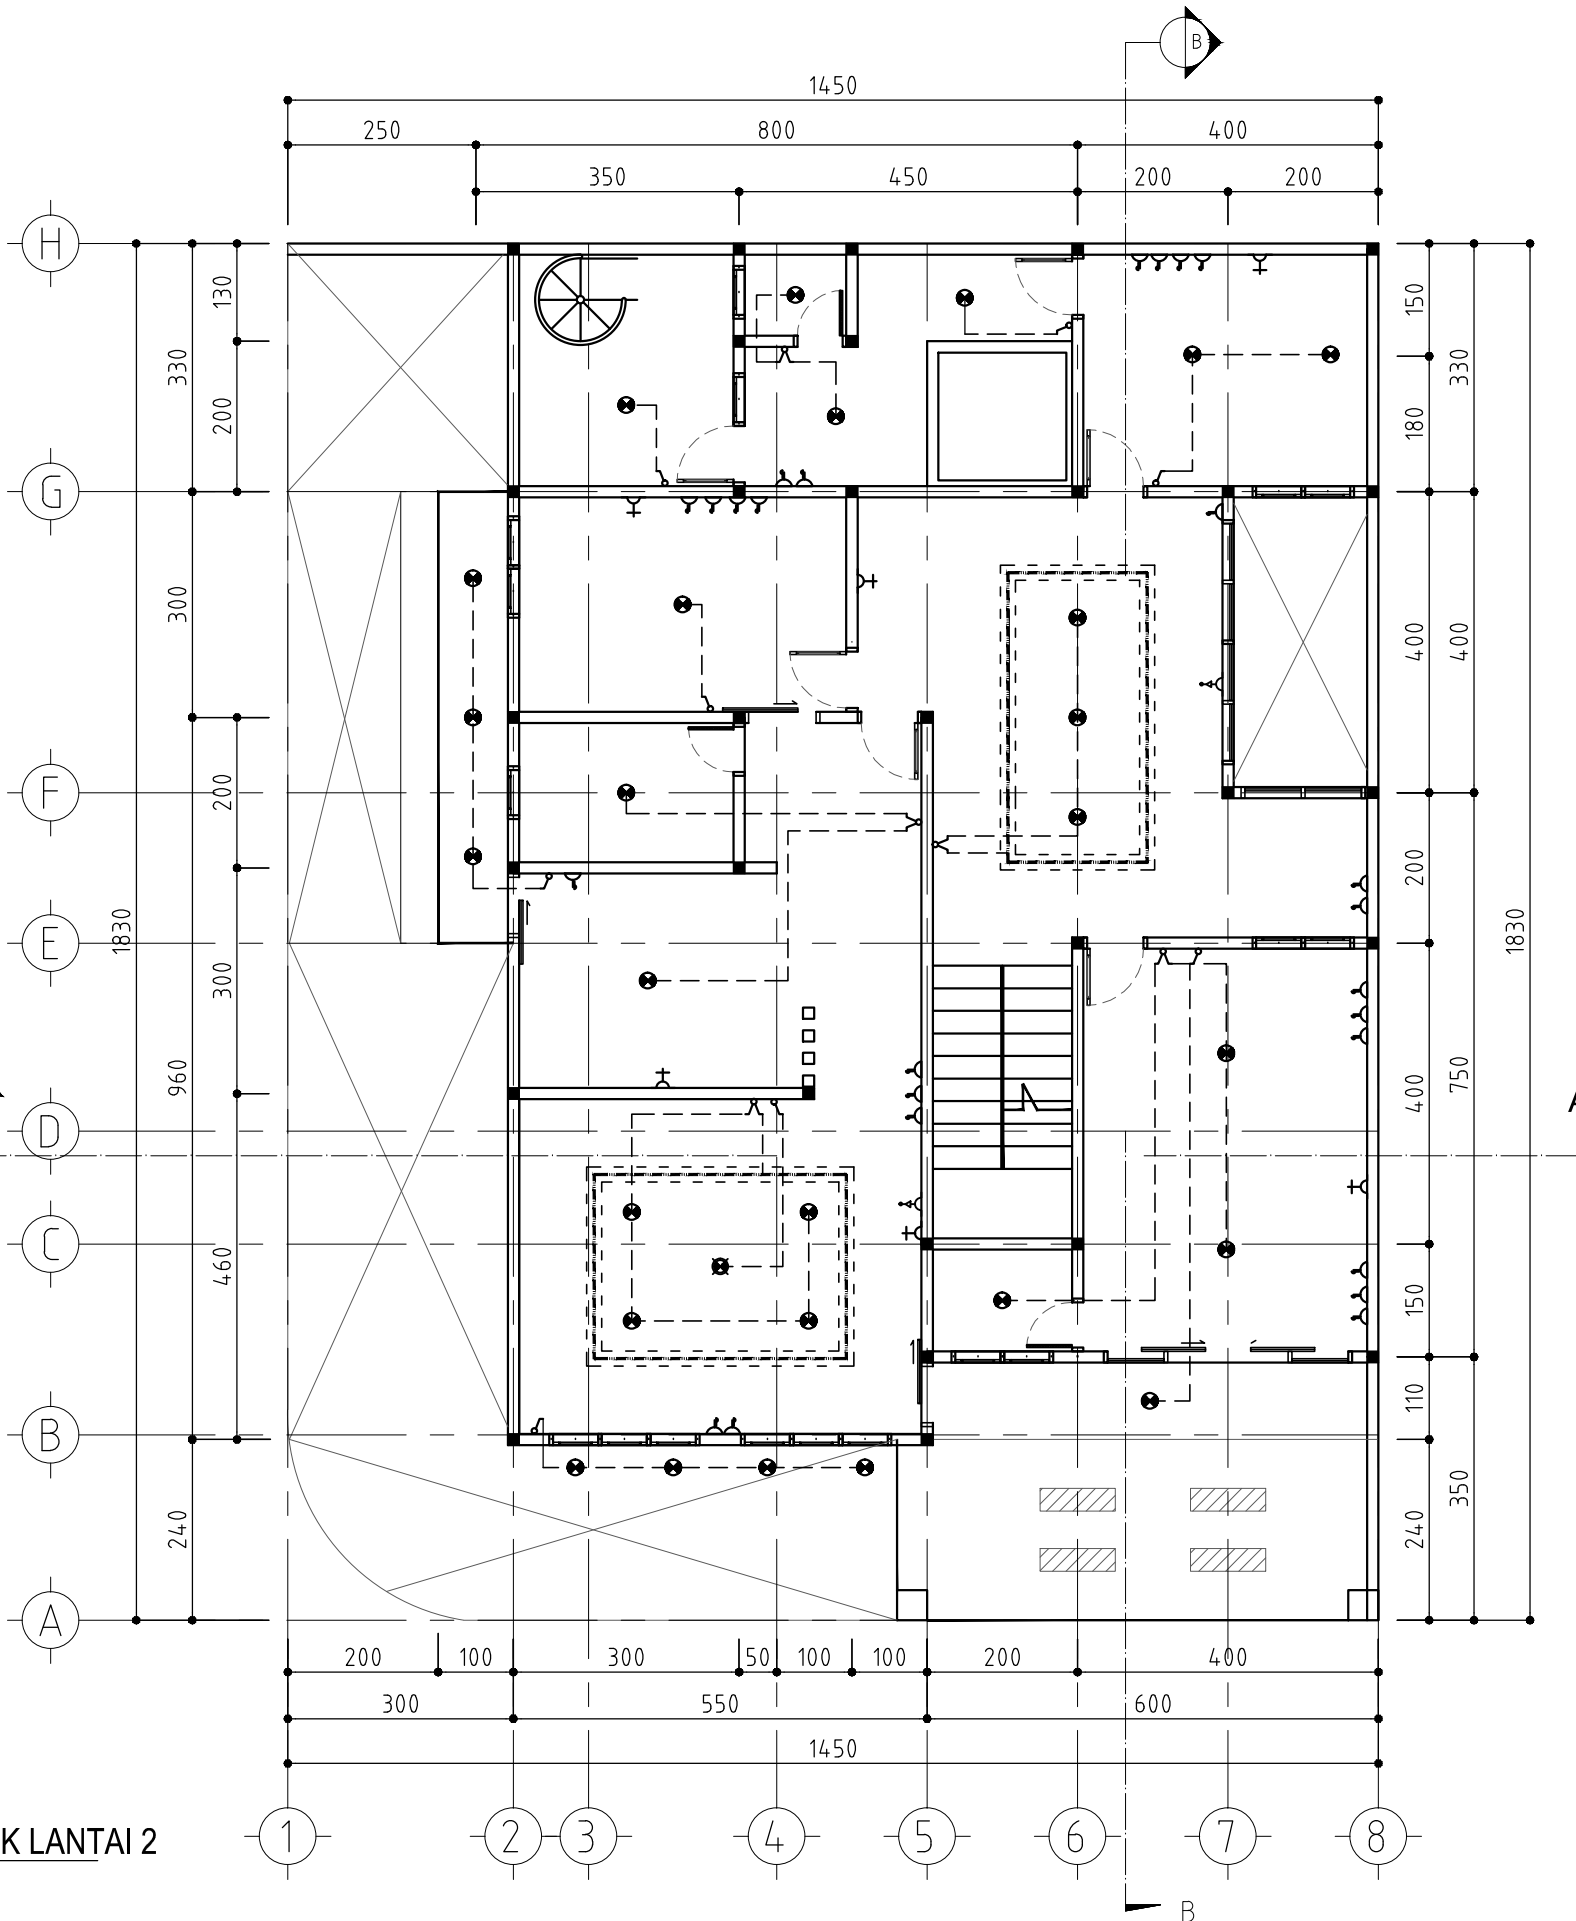

CATATAN

UKURAN GAMBAR TIDAK MENGIKAT, BISA DISESUAIKAN DENGAN DATA UKURAN DI LAPANGAN

NO	REVISI	TANGGAL	PARAF

PEMILIK  
BAPAK HERMANTO  
PEKAYON 1 NO.30C RAGUNAN  
PASAR MINGGU JAKSEL 12540

KONTRAKTOR  
**G.D.R**  
ARCHITECT  
ENGINEERING - CIVIL - MECHANICAL & ELECTRICAL  
ARCHITECTURE - DRAFTER

NAMA PROYEK  
**PROYEK  
RUMAH TINGGAL**

NAMA GAMBAR	SKALA
DENAH LANTAI 2	SKALA

DIGAMBAR	PERENCANA	DIPERIKSA	DISETUJUI
TAUFIK			

STATUS GAMBAR  
SHOPDRAWING

KODE GAMBAR	NO.REVISI	TANGGAL	NO. HAL
UTL-01			33



**LEGENDA**

	LAMPU DINDING
	LAMPU DOWNLIGHT
	LAMPU STANDAR
	LAMPU KAP HALOSPOT E-0002
	AC / WATER HEATER
	ANTENA TV OUTLET
	SAKLAR TUNGGAL
	SAKLAR GANDA
	SAKLAR TUKAR/HOTEL
	STOP KONTAK
	LAMPU GANTUNG/CHANDELIER
	MCB / PANEL
	KWH METER
	STOP KONTAK AC
	LAMPU LED STRIP

**KETINGGIAN SAKLAR DAN OUTLET**

TINGGI STOP KONTAK	: 140 CM
TINGGI OUTLET TV/TELP	: 40 CM
TINGGI STOP KONTAK DAPUR/KM	: 120 CM
TINGGI SPARING WH	: 200 CM
TINGGI SPARING AC	: 240 CM
TINGGI KTB (TELEPON)	: 215 CM

**LETAK/POSISI SAKLAR DAN OUTLET**


DARI KUSENTALI AIR	: 20 CM
DARI SIKU DINDING	: 40-80 CM
JARAK ANTAR SAKLAR	: 10 CM
# STOP KONTAK, OUTLET TV/TELP	
DARI KUSENTALI AIR	: 20 CM
DARI SIKU DINDING	: 40-80 CM
(YANG TERLETAK DIBAWAH SAKLAR HARUS JAUH DENGAN SAKLAR)	

SIAPKAN SPARING (PIPA PVC 3/4)  
 DI DLM PIPA DIPASANG TALI NYLON U/ TARIK KABEL TELKOM KEDALAM  
 RUMAH.DIMULAI DARI TERMINAL BOX KE OUTLET TELEPON DI DLM RUMAH

SIAPKAN KABEL UHFYHF DARI OUTLET-OUTLET DALAM RUMAH SAMPAI  
 KE ATAS ATAP/DAK BETON YG MUDAH DIJANGKAU OWNER  
 SPARE + 1.5 M DIGULUNG

**CATATAN**

UKURAN GAMBAR TIDAK MENGIKAT, BISA DISESUAIKAN  
 DENGAN DATA UKURAN DI LAPANGAN

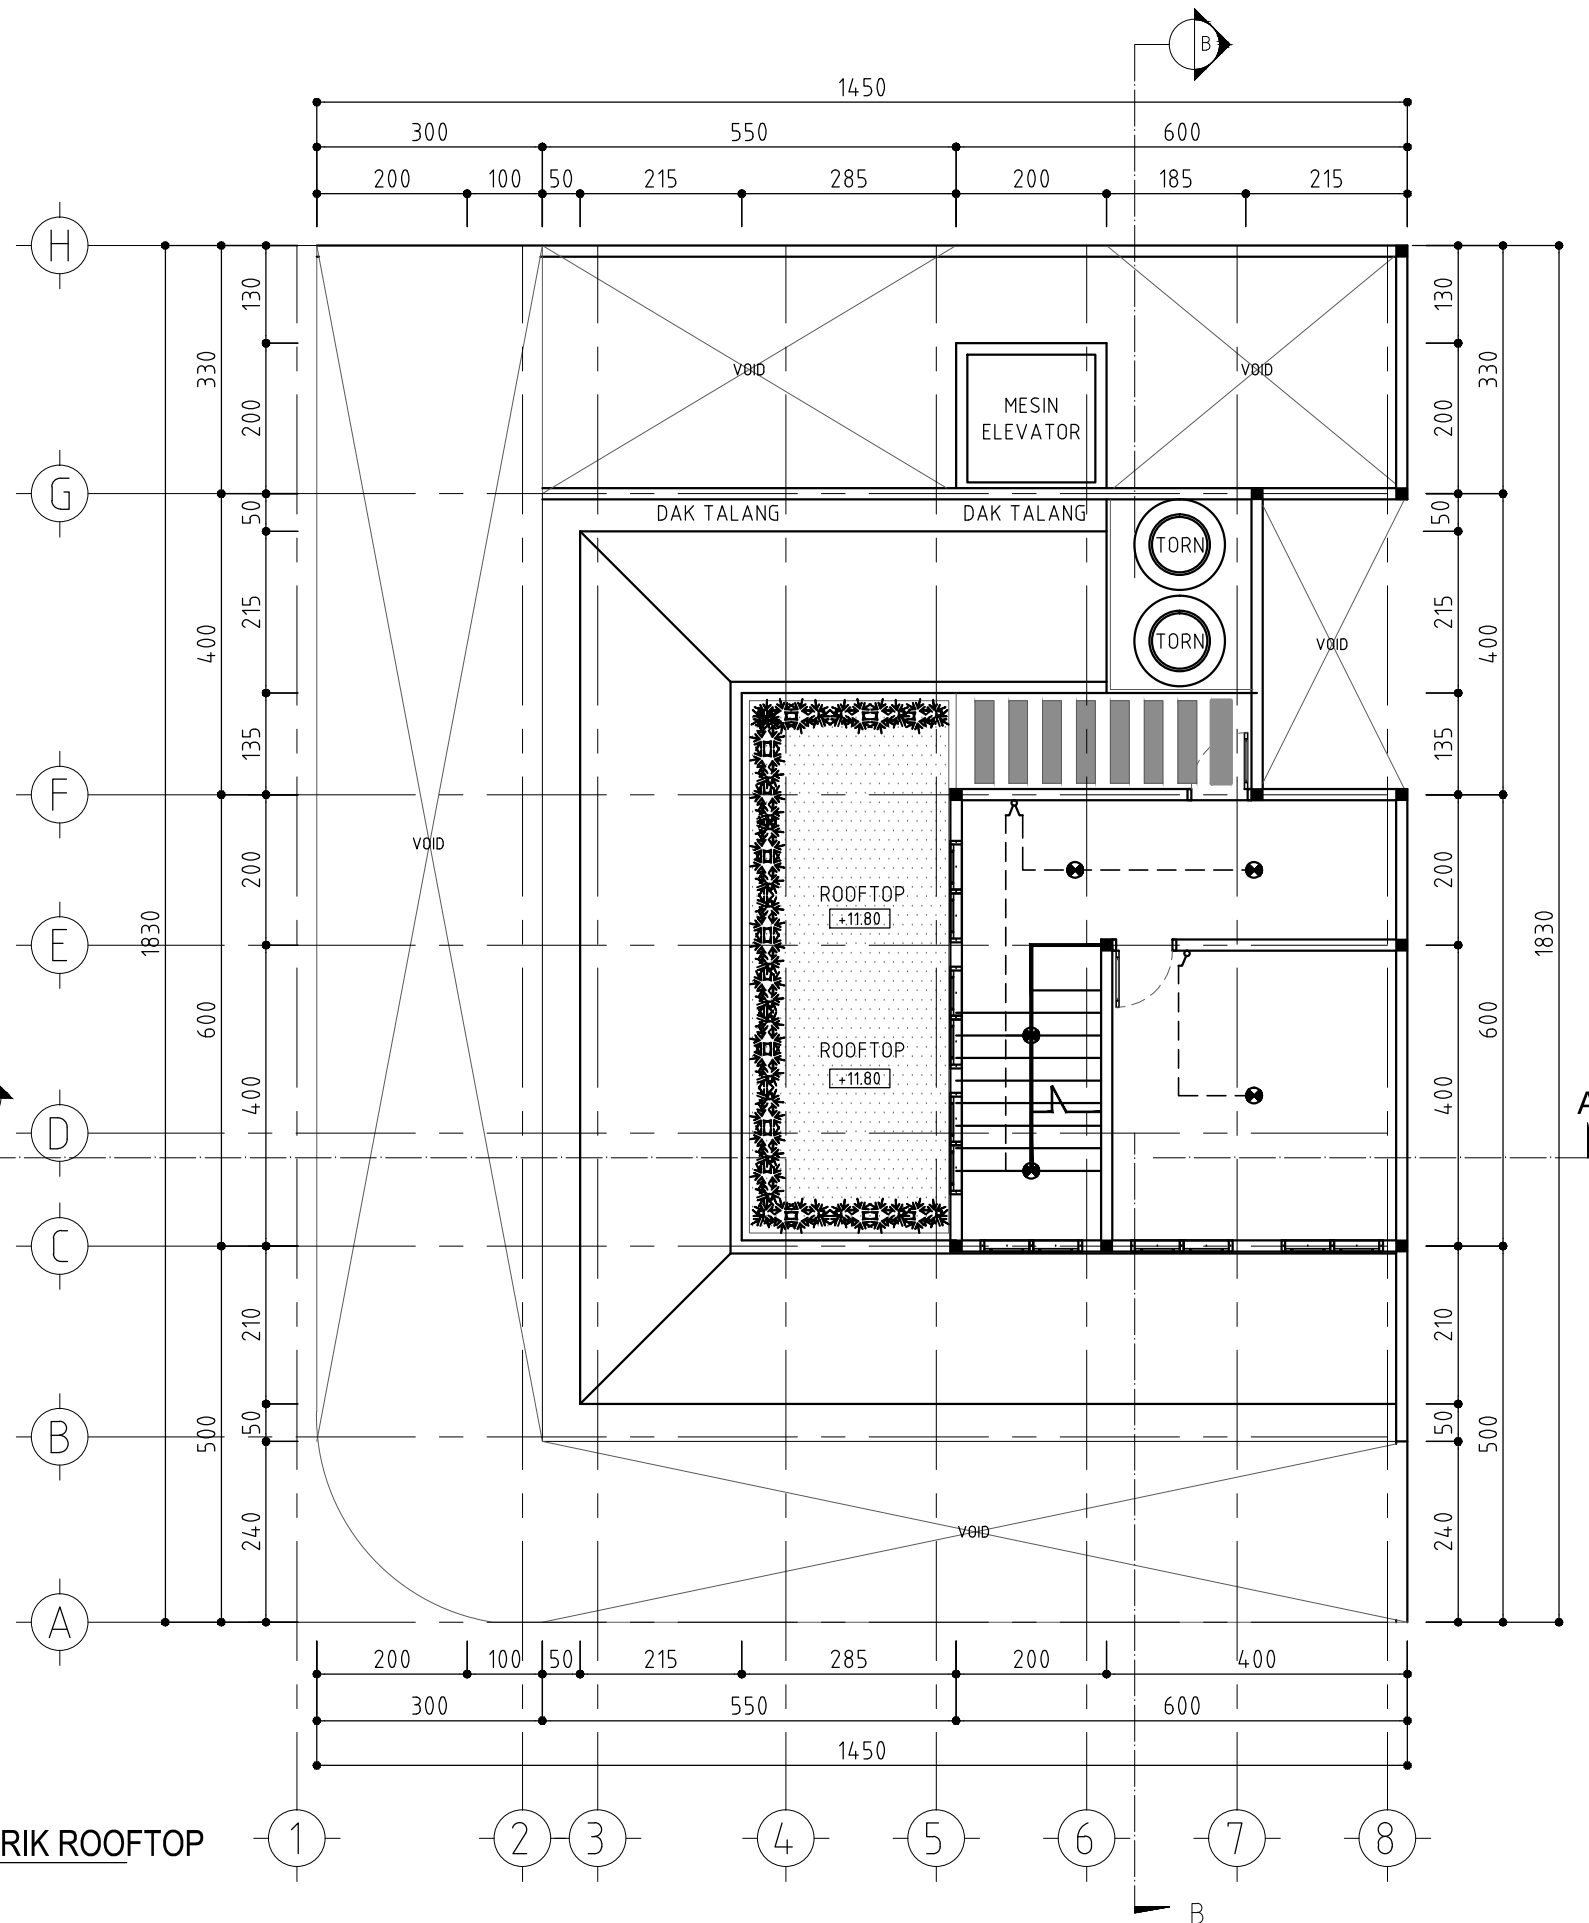

**INSTALASI LISTRIK ROOFTOP**  
 SKALA 1 : 100

NO	REVISI	TANGGAL	PARAF

**PEMILIK**

**BAPAK HERMANTO**  
 PEKAYON 1 NO.30C RAGUNAN  
 PASAR MINGGU JAKSEL 12540

**KONTRAKTOR**



**G.D.R ARCHITECT**  
 ENGINEERING - CIVIL - MECHANICAL & ELECTRICAL  
 ARCHITECTURE - DRAFTER

**NAMA PROYEK**

**PROYEK**  
**RUMAH TINGGAL**

NAMA GAMBAR		SKALA	
DENAH ROOFTOP		SKALA	
DIGAMBAR	PERENCANA	DIPERIKSA	DISETUJUI
TAUFIK			
STATUS GAMBAR			
SHOPDRAWING			
KODE GAMBAR	NO.REVISI	TANGGAL	NO. HAL
UTL-01			35

FD	-FLOOR DRAIN/ROOF DRAIN
D	-PIPA STANDAR, UNTUK DIPAKAI BUANGAN(UKURAN 3 INCHI)
C	-PIPA STANDAR, UNTUK SALURAN BAK(UKURAN 4 INCHI)
▲	-ARAH SALURAN AIR
BK	-BAK KONTROL
CD	-CLOSET DUDUK (TOTO)
SW	-SHOWER
KR	-KERAN STANDAR
WF	-WASTAFEL

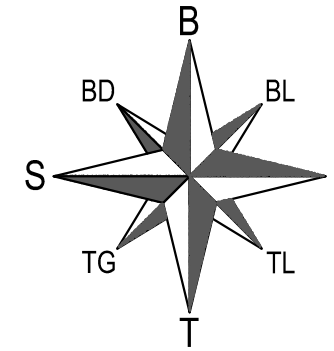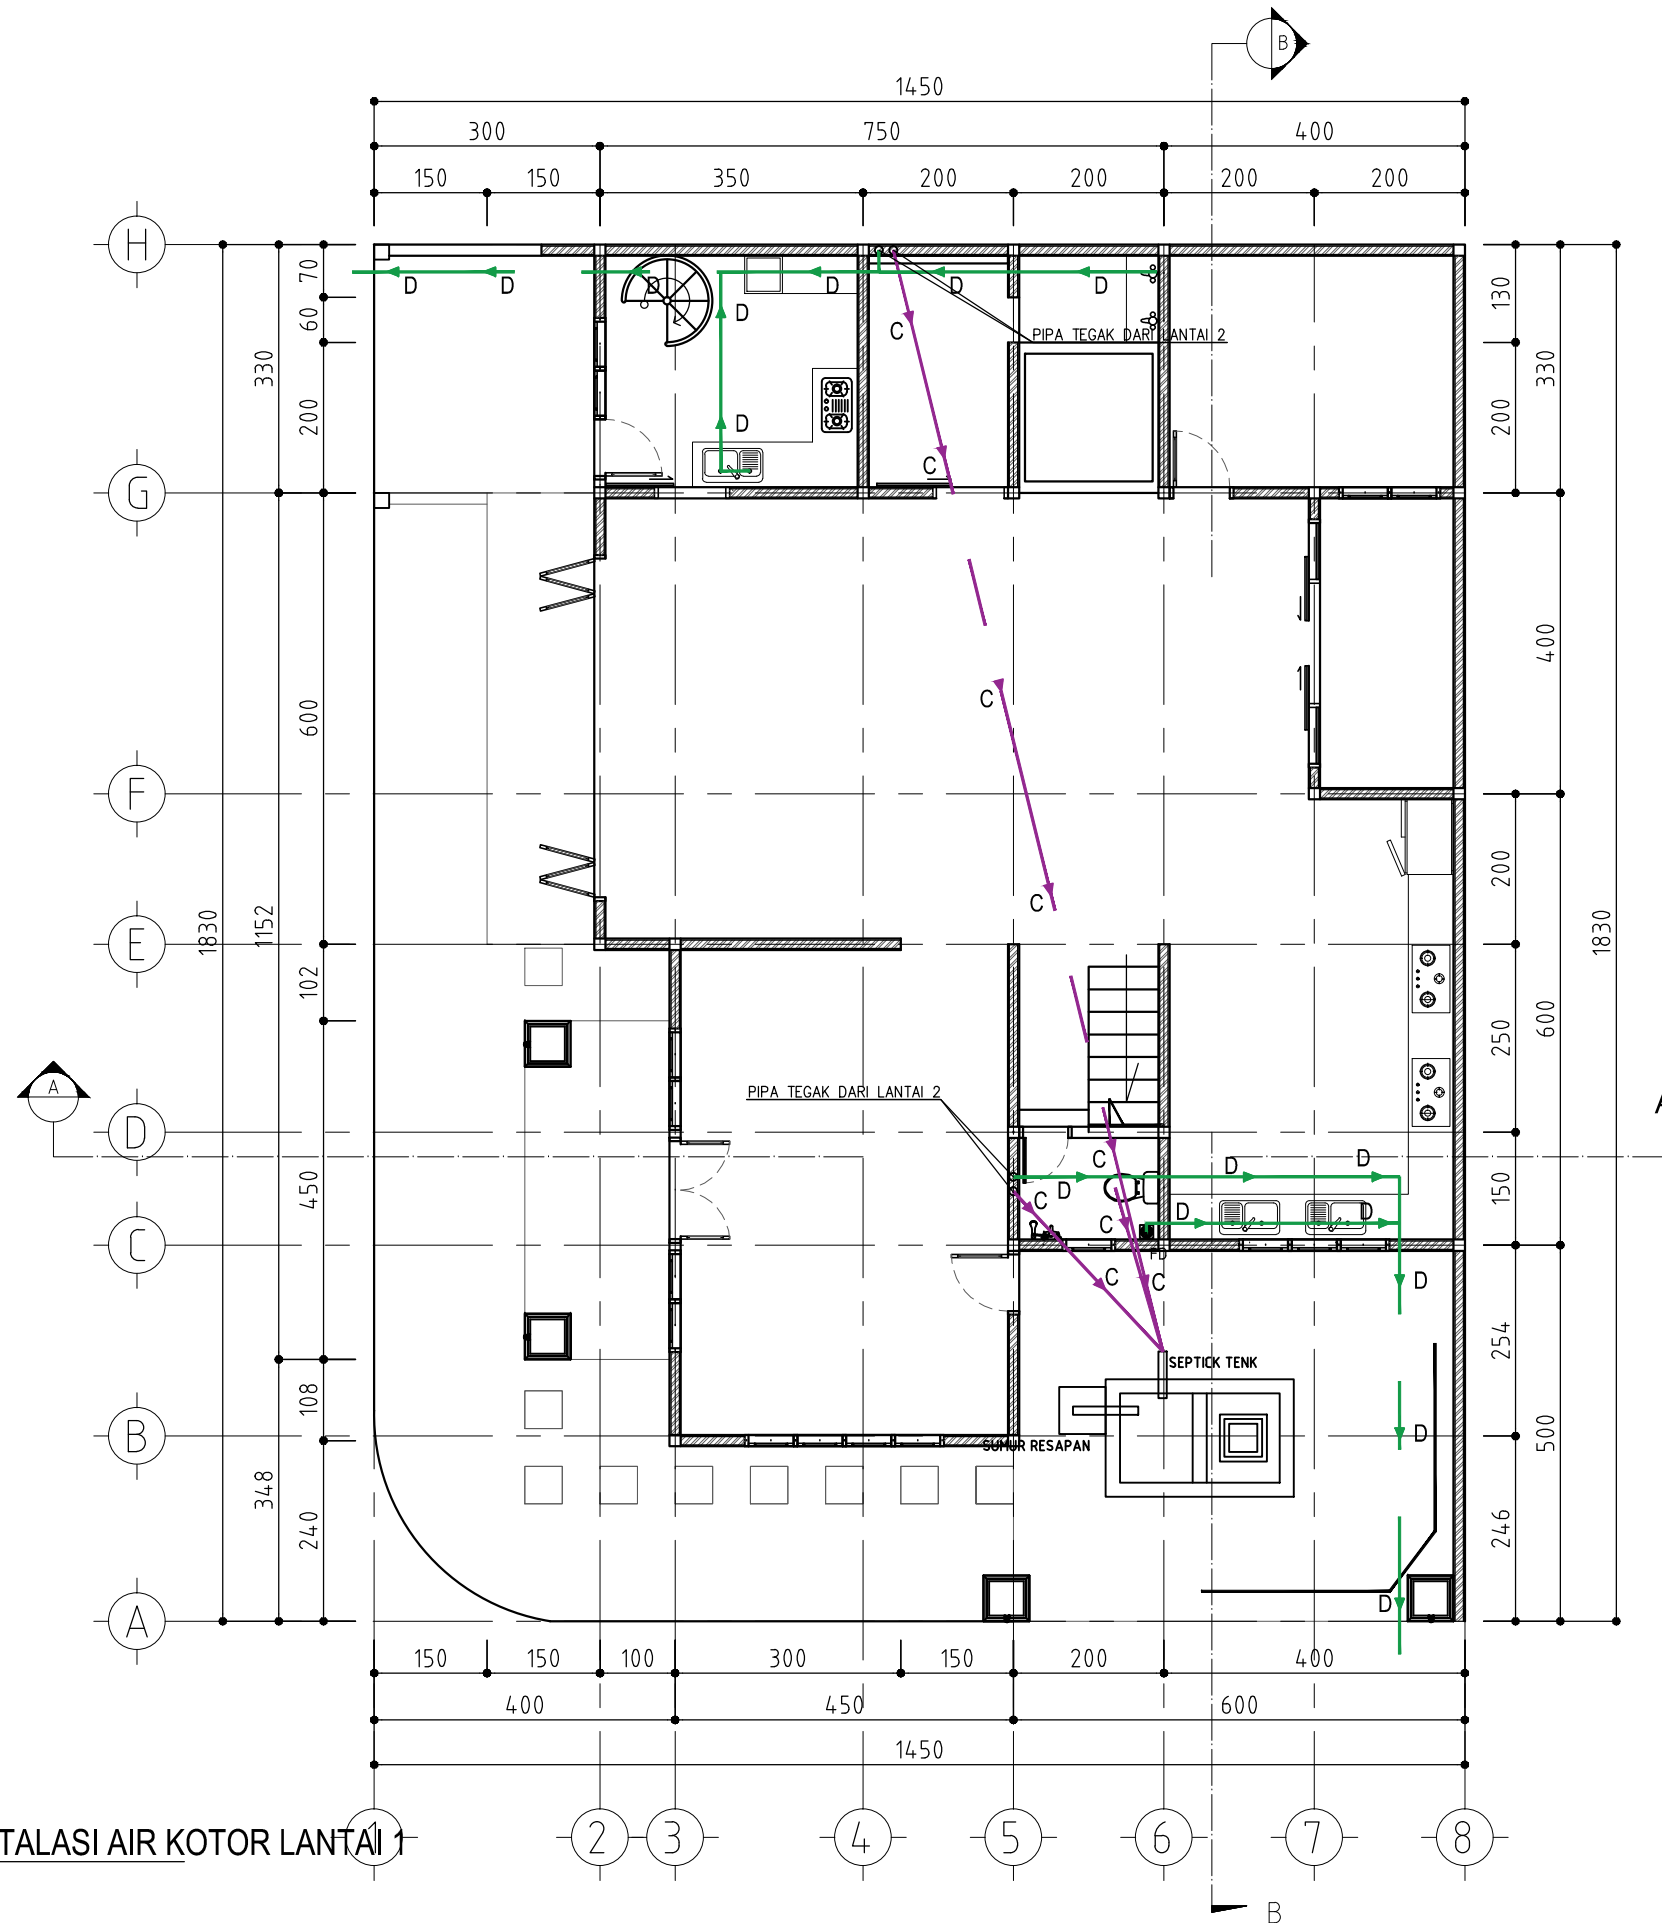

**CATATAN**

UKURAN GAMBAR TIDAK MENGIKAT, BISA DISESUAIKAN DENGAN DATA UKURAN DI LAPANGAN

▲			
▲			
▲			
▲			
▲			
▲			
▲			
▲			
NO	REVISI	TANGGAL	PARAF

PEMILIK  
**BAPAK HERMANTO**  
 PEKAYON 1 NO.30C RAGUNAN  
 PASAR MINGGU JAKSEL 12540

KONTRAKTOR  
**G.D.R ARCHITECT**  
ENGINEERING - CIVIL - MECHANICAL & ELECTRICAL  
 ARCHITECTURE - DRAFTER


NAMA PROYEK  
**PROYEK  
 RUMAH TINGGAL**

NAMA GAMBAR		SKALA	
INSTALASI AIR KOTOR LT 1		SKALA	
DIGAMBAR	PERENCANA	DIPERIKSA	DISETUJUI
STATUS GAMBAR <b>SHOPDRAWING</b>			
KODE GAMBAR	NO.REVISI	TANGGAL	NO. HAL
UTL-02	▲		36

**DENAH INSTALASI AIR KOTOR LANTAI 1**  
 SKALA 1 : 100

RAHMAN TAUFIK, ST\_email = GambarDesignRumah@gmail.com

FD	-FLOOR DRAIN/ROOF DRAIN
D	-PIPA STANDAR, UNTUK DIPAKAI BUANGAN(UKURAN 3 INCHI)
C	-PIPA STANDAR, UNTUK SALURAN BAK(UKURAN 4 INCHI)
▲	-ARAH SALURAN AIR
BK	-BAK KONTROL
CD	-CLOSET DUDUK (TOTO)
SW	-SHOWER
KR	-KERAN STANDAR
WF	-WASTAFEL

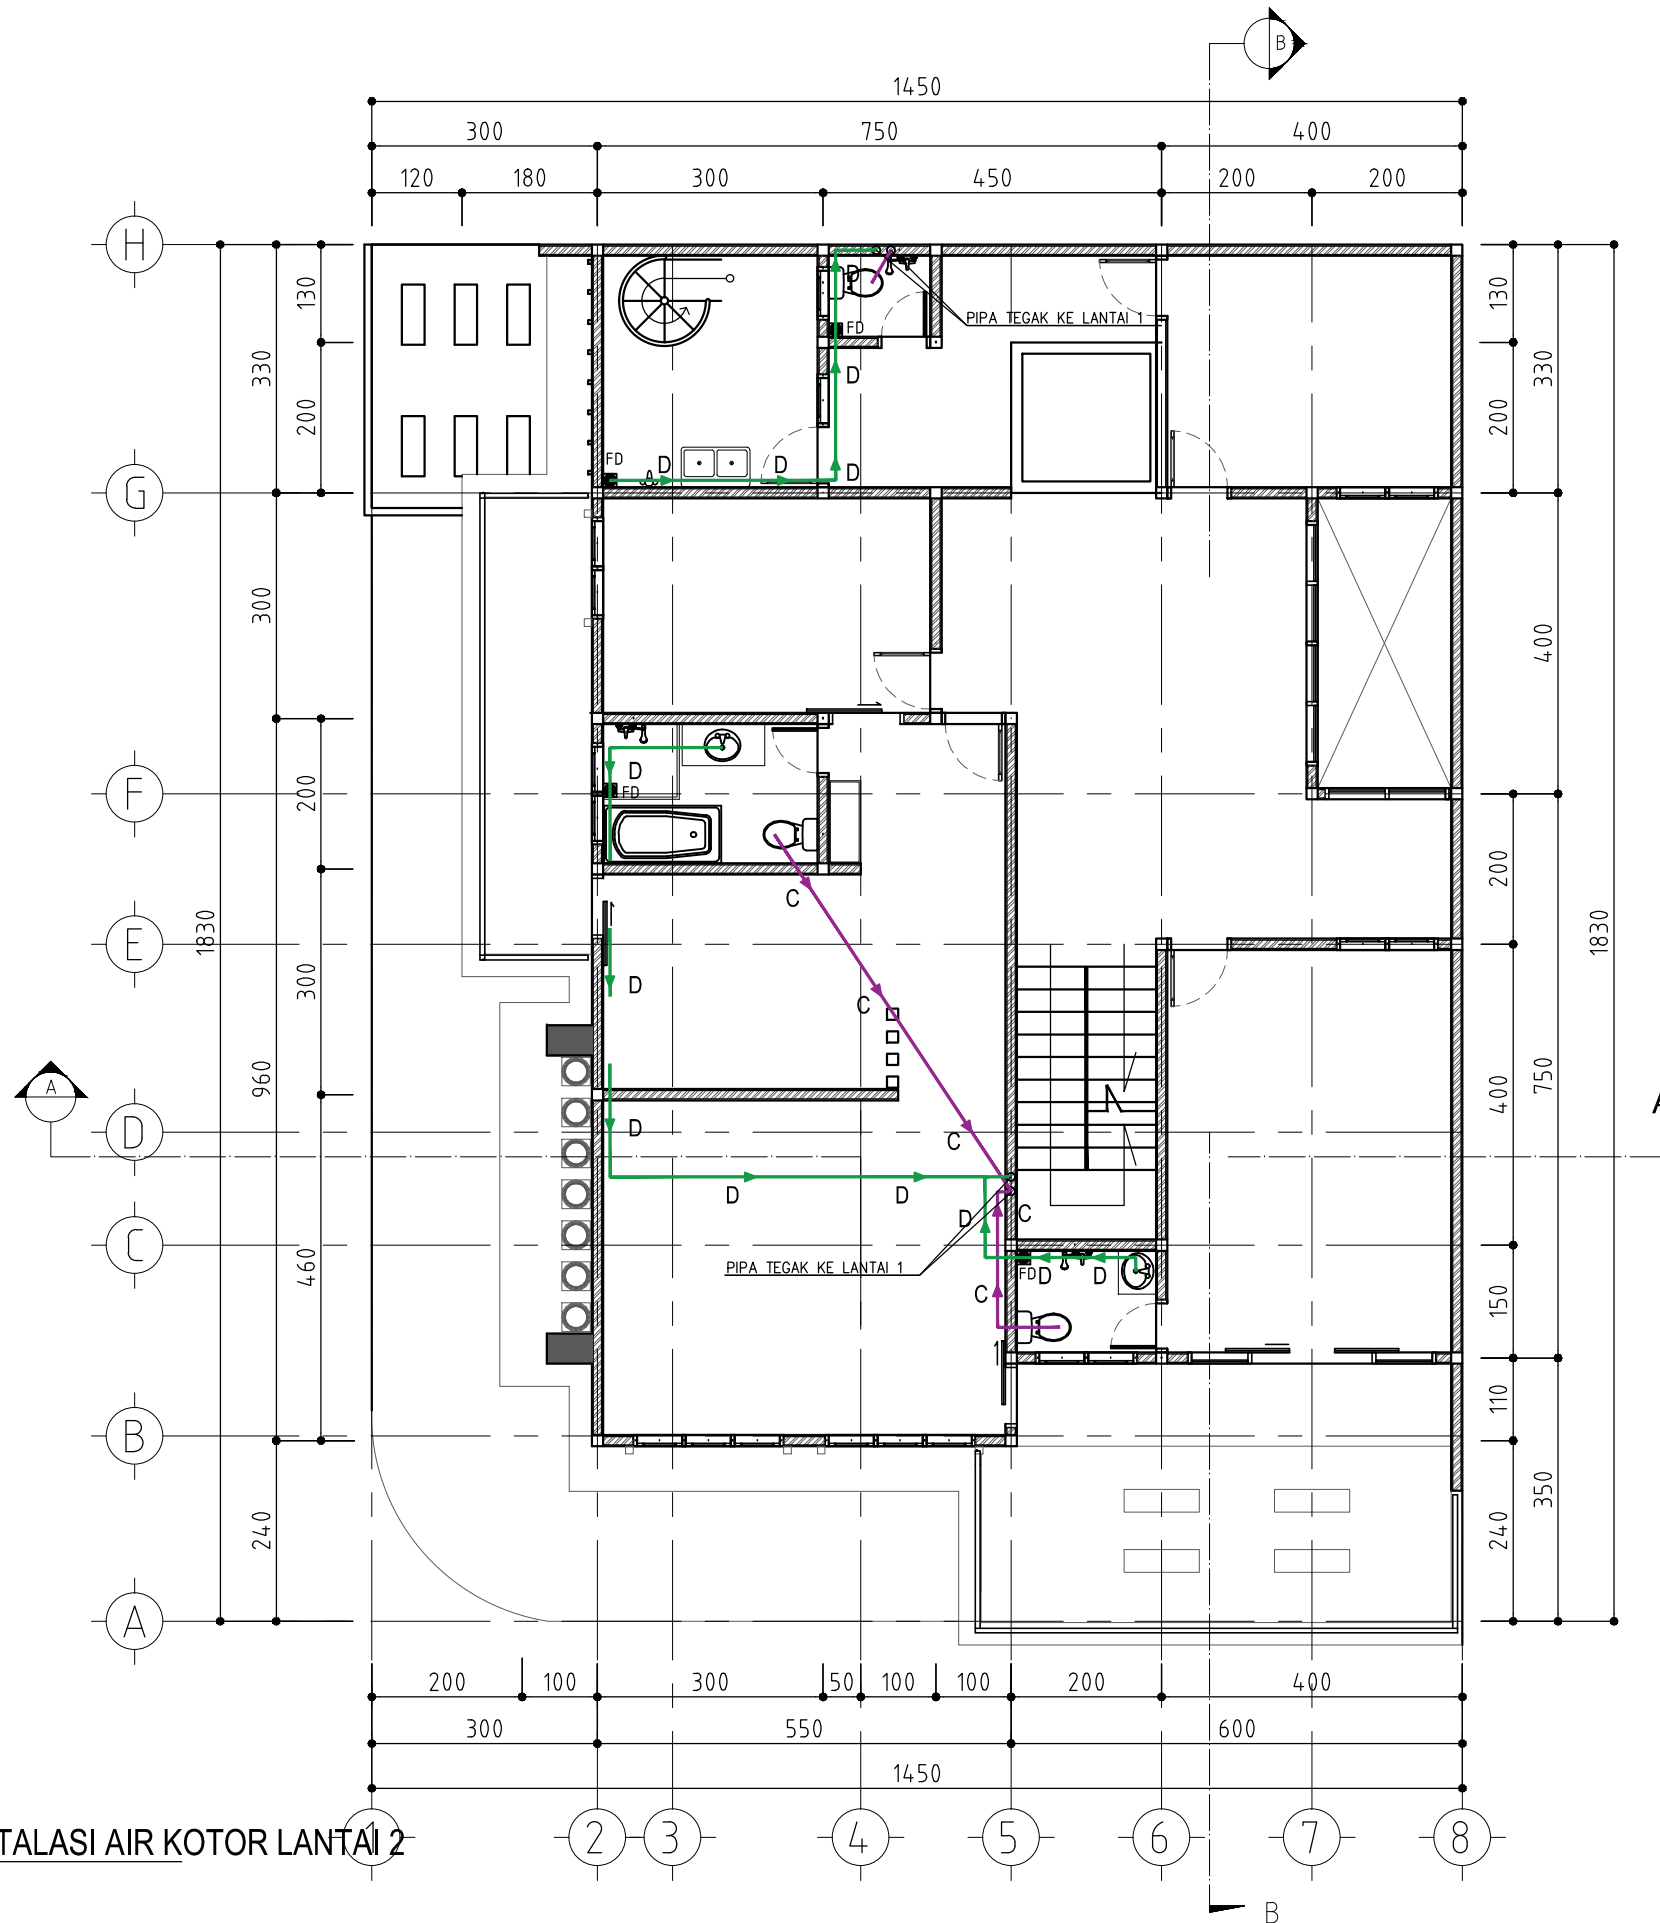

**DENAH INSTALASI AIR KOTOR LANTAI 2**  
SKALA 1 : 100

**CATATAN**

UKURAN GAMBAR TIDAK MENGIKAT, BISA DISESUAIKAN DENGAN DATA UKURAN DI LAPANGAN

▲			
▲			
▲			
▲			
▲			
▲			
▲			
▲			
▲			
▲			
▲			
NO	REVISI	TANGGAL	PARAF

PEMILIK  
**BAPAK HERMANTO**  
 PEKAYON 1 NO.30C RAGUNAN  
 PASAR MINGGU JAKSEL 12540


KONTRAKTOR  
**G.D.R ARCHITECT**  
ENGINEERING - CIVIL - MECHANICAL & ELECTRICAL  
 ARCHITECTURE - DRAFTER

NAMA PROYEK  
**PROYEK RUMAH TINGGAL**

NAMA GAMBAR		SKALA	
INSTALASI AIR KOTOR LT 2		SKALA	
DIGAMBAR	PERENCANA	DIPERIKSA	DISETUJUI
TAUFIK			
STATUS GAMBAR SHOPDRAWING			
KODE GAMBAR	NO.REVISI	TANGGAL	NO. HAL
UTL-02	▲		37

RAHMAN TAUFIK, ST\_email = GambarDesignRumah@gmail.com

FD	-FLOOR DRAIN/ROOF DRAIN
D	-PIPA STANDAR, UNTUK DIPAKAI BUANGAN(UKURAN 3 INCHI)
C	-PIPA STANDAR, UNTUK SALURAN BAK(UKURAN 4 INCHI)
◄	-ARAH SALURAN AIR
BK	-BAK KONTROL
CD	-CLOSET DUDUK (TOTO)
SW	-SHOWER
KR	-KERAN STANDAR
WF	-WASTAFEL

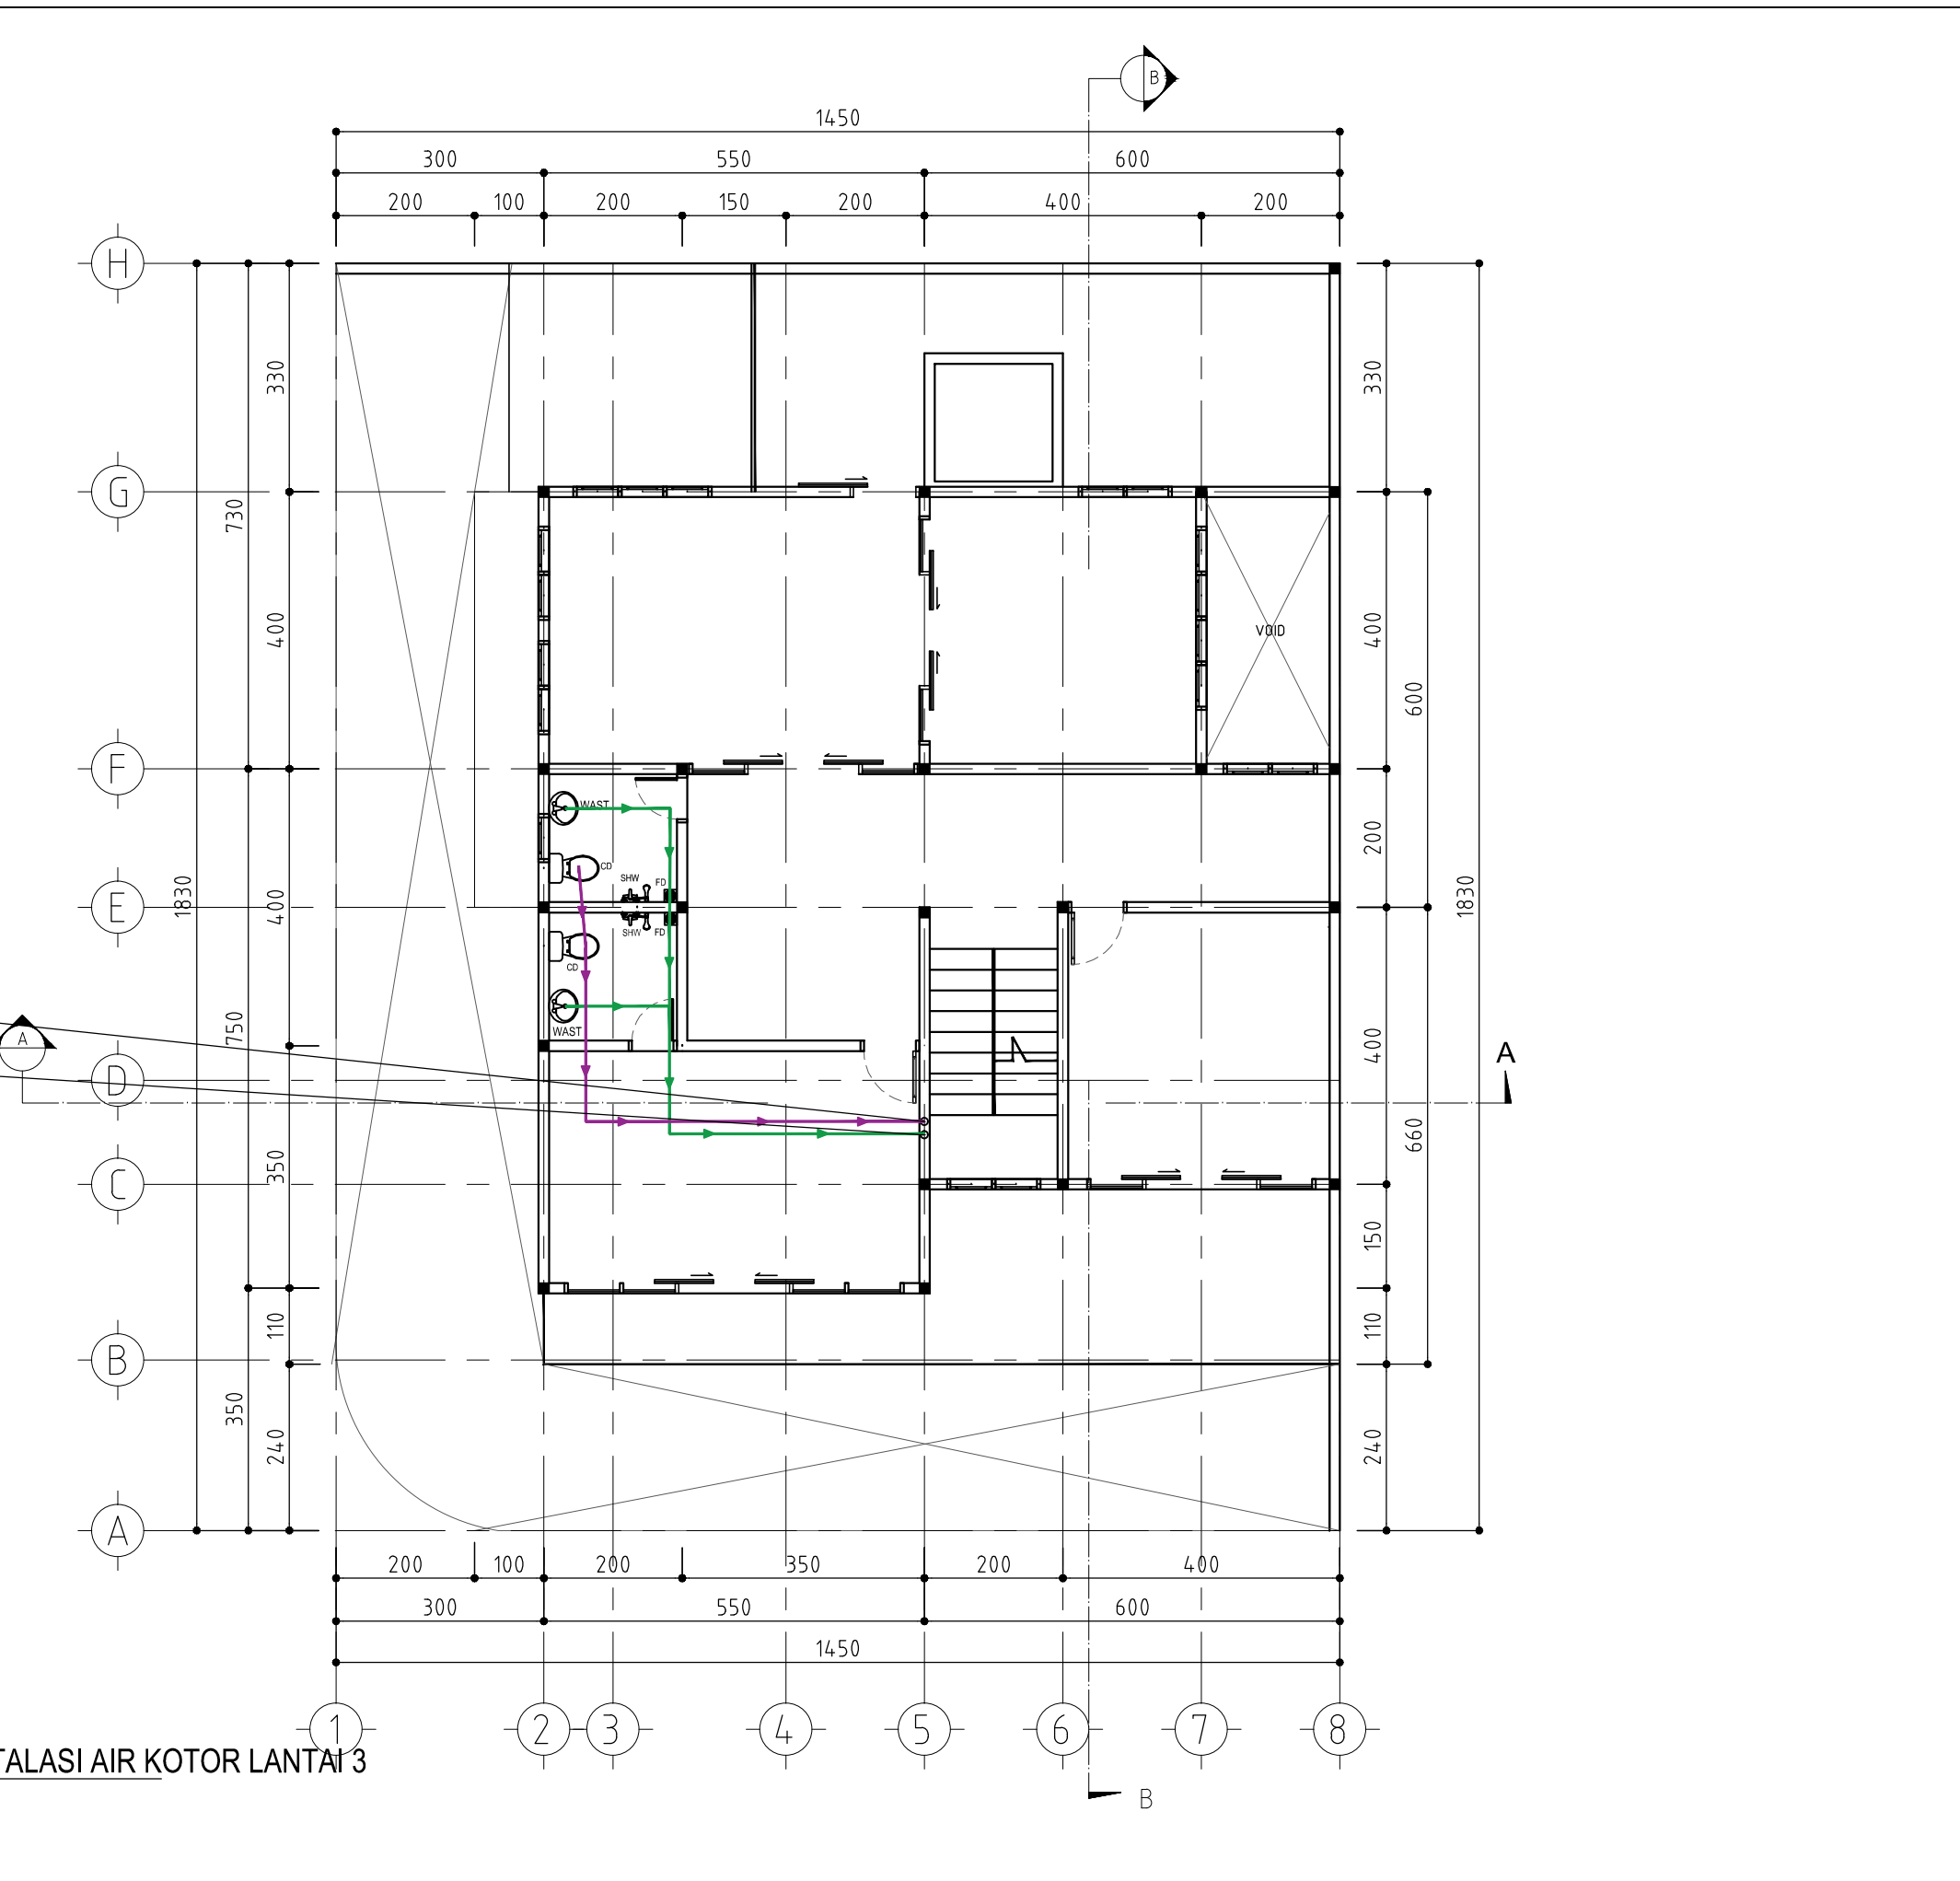


**DENAH INSTALASI AIR KOTOR LANTAI 3**  
SKALA 1 : 100

CATATAN			
UKURAN GAMBAR TIDAK MENGIKAT, BISA DISESUAIKAN DENGAN DATA UKURAN DI LAPANGAN			
NO	REVISI	TANGGAL	PARAF
PEMILIK			
BAPAK HERMANTO PEKAYON 1 NO.30C RAGUNAN PASAR MINGGU JAKSEL 12540			
KONTRAKTOR			
 ENGINEERING - CIVIL - MECHANICAL & ELECTRICAL ARCHITECTURE - DRAFTER			
NAMA PROYEK			
<b>PROYEK RUMAH TINGGAL</b>			
NAMA GAMBAR		SKALA	
INSTALASI AIR KOTOR LT 3		SKALA	
DIGAMBAR	PERENCANA	DIPERIKSA	DISETUJUI
TAUFIK			
STATUS GAMBAR			
SHOPDRAWING			
KODE GAMBAR	NO.REVISI	TANGGAL	NO. HAL
UTL-02			38

RAHMAN TAUFIK, ST\_email = GambarDesignRumah@gmail.com

FD	-FLOOR DRAIN/ROOF DRAIN
D	-PIPA STANDAR, UNTUK DIPAKAI BUANGAN(UKURAN 3 INCHI)
C	-PIPA STANDAR, UNTUK SALURAN BAK(UKURAN 4 INCHI)
▲	-ARAH SALURAN AIR
BK	-BAK KONTROL
CD	-CLOSET DUDUK (TOTO)
SW	-SHOWER
KR	-KERAN STANDAR
WF	-WASTAFEL

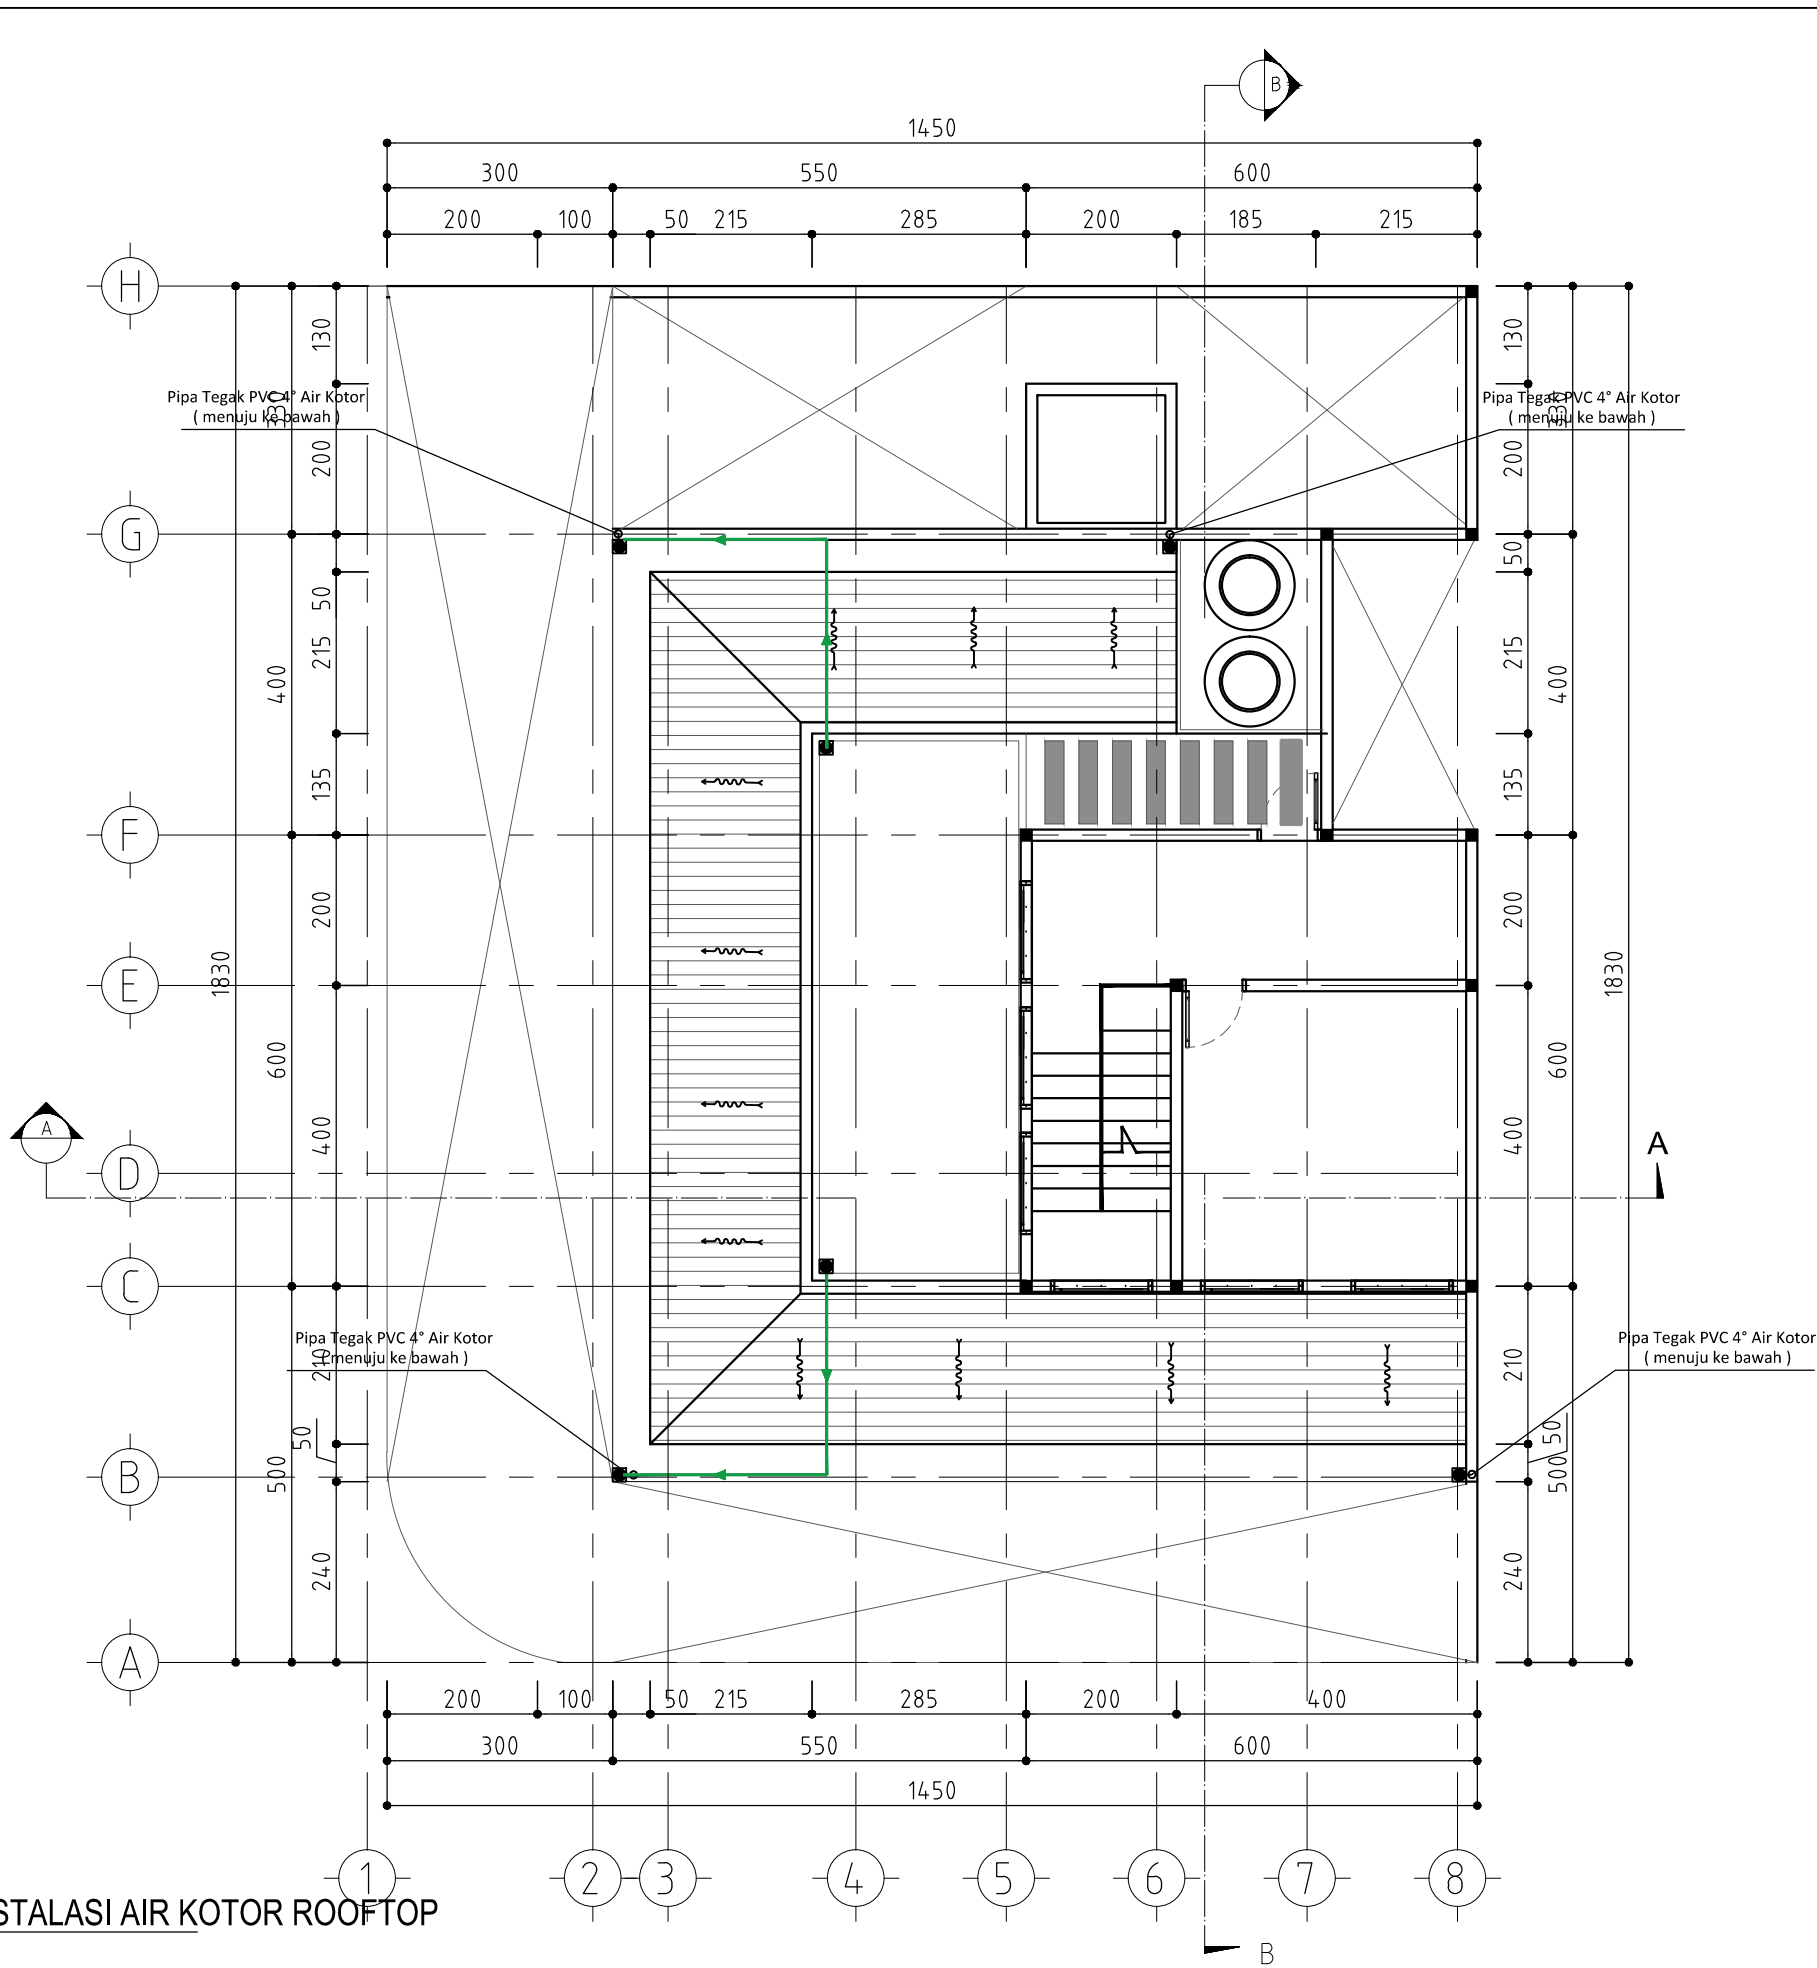

**DENAH INSTALASI AIR KOTOR ROOFTOP**  
SKALA 1 : 100

**CATATAN**

UKURAN GAMBAR TIDAK MENGIKAT, BISA DISESUAIKAN DENGAN DATA UKURAN DI LAPANGAN

▲			
▲			
▲			
▲			
▲			
▲			
▲			
▲			
▲			
NO	REVISI	TANGGAL	PARAF

PEMILIK  
**BAPAK HERMANTO**  
 PEKAYON 1 NO.30C RAGUNAN  
 PASAR MINGGU JAKSEL 12540

KONTRAKTOR  
**G.D.R ARCHITECT**  
ENGINEERING - CIVIL - MECHANICAL & ELECTRICAL  
 ARCHITECTURE - DRAFTER

NAMA PROYEK  
**PROYEK  
 RUMAH TINGGAL**


NAMA GAMBAR	SKALA
INSTALASI AIR KOTOR RFT	SKALA

DIGAMBAR	PERENCANA	DIPERIKSA	DISETUJUI
TAUFIK			


STATUS GAMBAR  
**SHOPDRAWING**

KODE GAMBAR	NO.REVISI	TANGGAL	NO. HAL
UTL-02	▲		39


**DETAIL KAMAR MANDI 1**  
SKALA 1 : 50

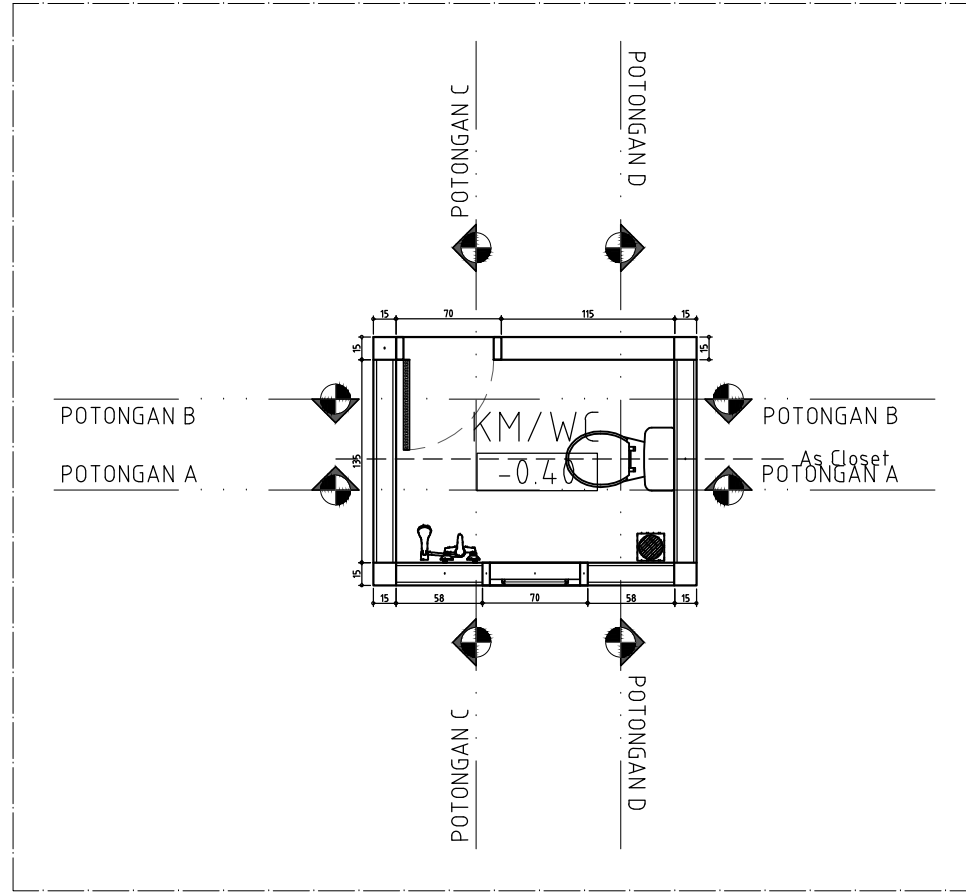


**DENAH KAMAR MANDI**  
SKALA 1 : 50

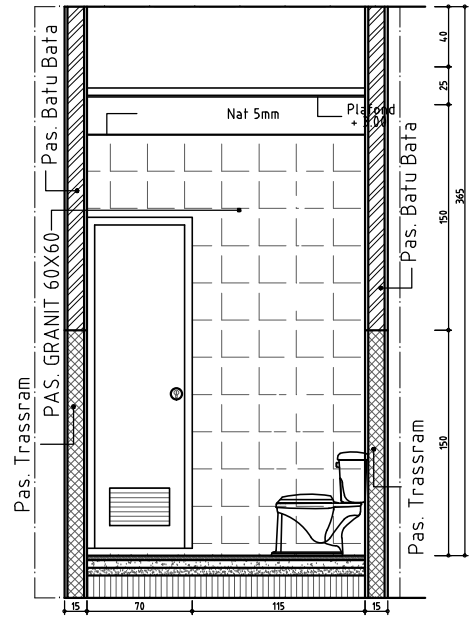


**DET. POTONGAN A**  
SKALA 1 : 50

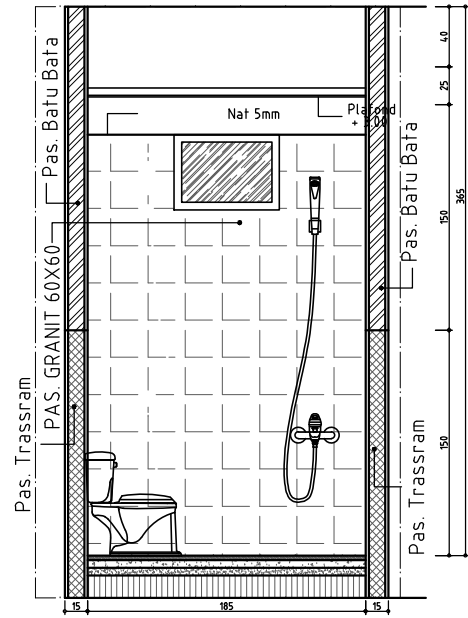

**DET. POTONGAN B**  
SKALA 1 : 50

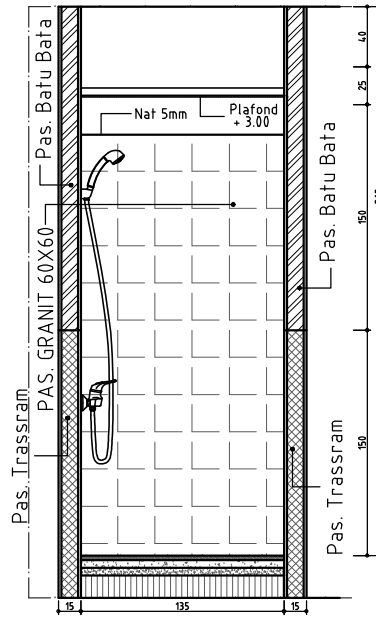

**DET. POTONGAN C**  
SKALA 1 : 50

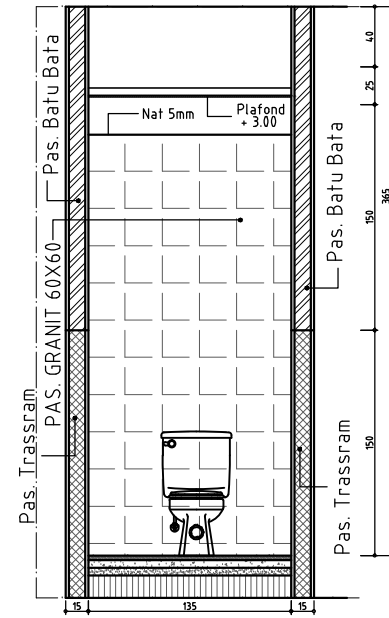

**DET. POTONGAN D**  
SKALA 1 : 50

**CATATAN**

UKURAN GAMBAR TIDAK MENGIKAT, BISA DISESUAIKAN DENGAN DATA UKURAN DI LAPANGAN

NO	REVISI	TANGGAL	PARAF

PEMILIK  
**BAPAK HERMANTO**  
PEKAYON 1 NO.30C RAGUNAN  
PASAR MINGGU JAKSEL 12540

KONTRAKTOR  
**G.D.R ARCHITECT**  
ENGINEERING - CIVIL - MECHANICAL & ELECTRICAL  
ARCHITECTURE - DRAFTER


NAMA PROYEK  
**PROYEK RUMAH TINGGAL**

NAMA GAMBAR	SKALA
DET. KAMAR MANDI 1	1 : 50


DIGAMBAR	PERENCANA	DIPERIKSA	DISETUJUI
Taufik			

STATUS GAMBAR  
**SHOPDRAWING**


KODE GAMBAR	NO.REVISI	TANGGAL	NO. HAL
UTL - 03			40

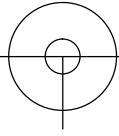


**DETAIL KAMAR MANDI 2**  
SKALA 1 : 50

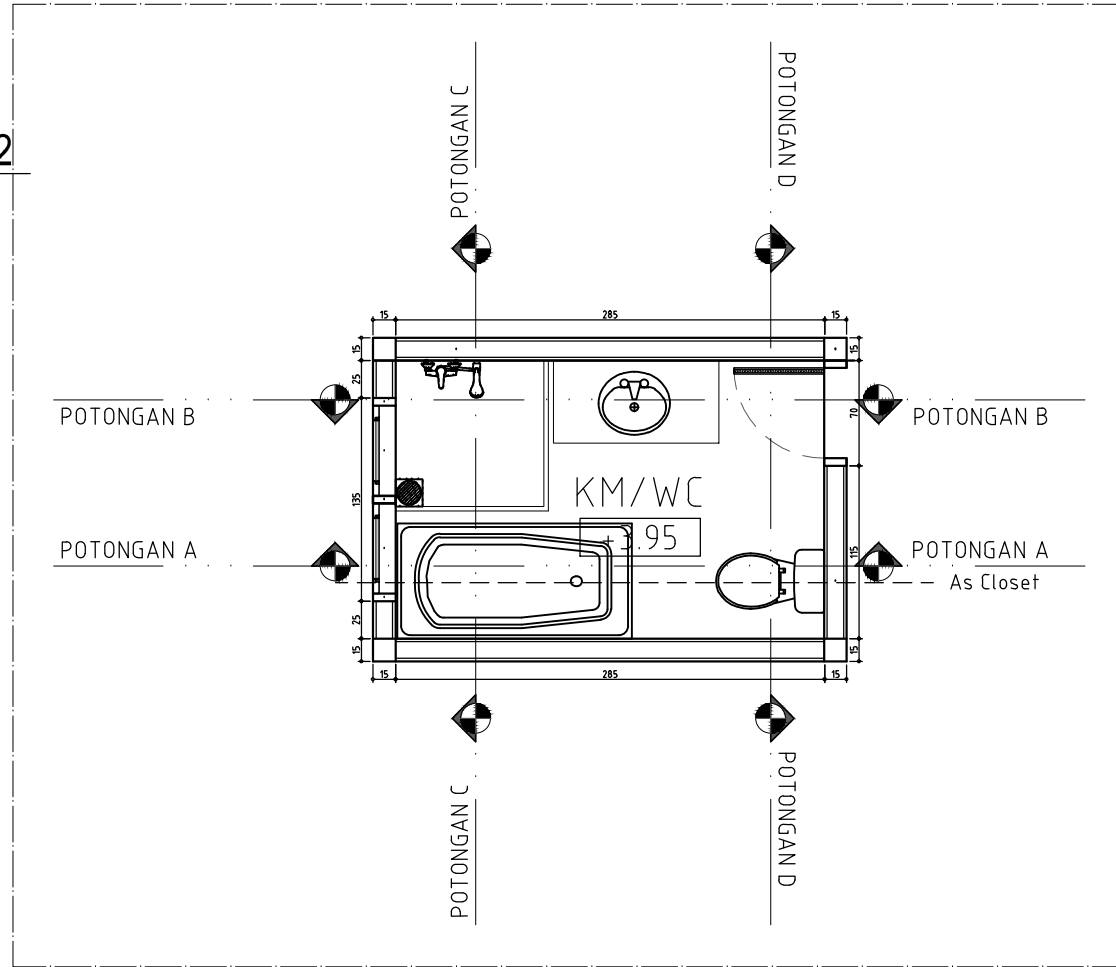


**DENAH KAMAR MANDI**  
SKALA 1 : 50

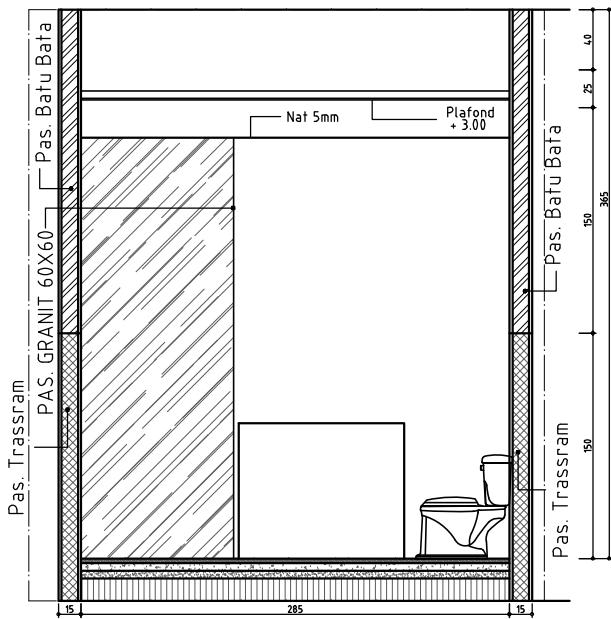


**DET. POTONGAN A**  
SKALA 1 : 50

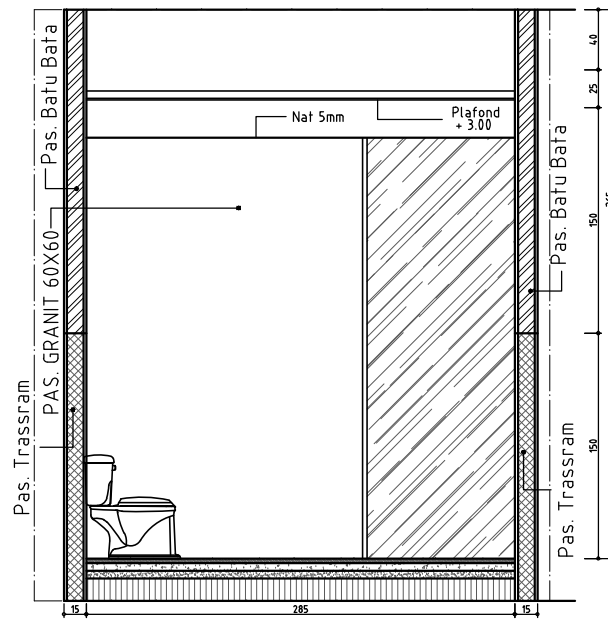

**DET. POTONGAN B**  
SKALA 1 : 50

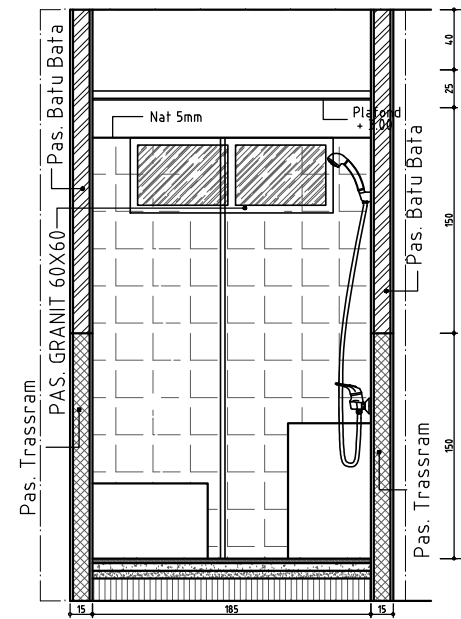

**DET. POTONGAN C**  
SKALA 1 : 50

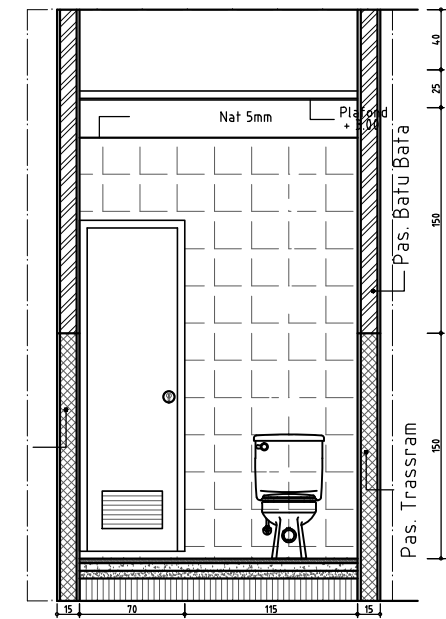

**DET. POTONGAN D**  
SKALA 1 : 50

**CATATAN**

UKURAN GAMBAR TIDAK MENGIKAT, BISA DISESUAIKAN DENGAN DATA UKURAN DI LAPANGAN


△			
△			
△			
△			
△			
△			
△			
△			
△			
△			
△			
NO	REVISI	TANGGAL	PARAF

<b>PEMILIK</b>			
BAPAK HERMANTO PEKAYON 1 NO.30C RAGUNAN PASAR MINGGU JAKSEL 12540			
<b>KONTRAKTOR</b>			
 ENGINEERING - CIVIL - MECHANICAL & ELECTRICAL ARCHITECTURE - DRAFTER			


<b>NAMA PROYEK</b>	
PROYEK RUMAH TINGGAL	

<b>NAMA GAMBAR</b>		<b>SKALA</b>	
DET. KAMAR MANDI 1		1 : 50	
<b>DIGAMBAR</b>	<b>PERENCANA</b>	<b>DIPERIKSA</b>	<b>DISETUJUI</b>
<b>STATUS GAMBAR</b>			
SHOPDRAWING			
<b>KODE GAMBAR</b>	<b>NO.REVISI</b>	<b>TANGGAL</b>	<b>NO. HAL</b>
UTL - 03	△		41


**DETAIL KAMAR MANDI 2**  
SKALA 1 : 50

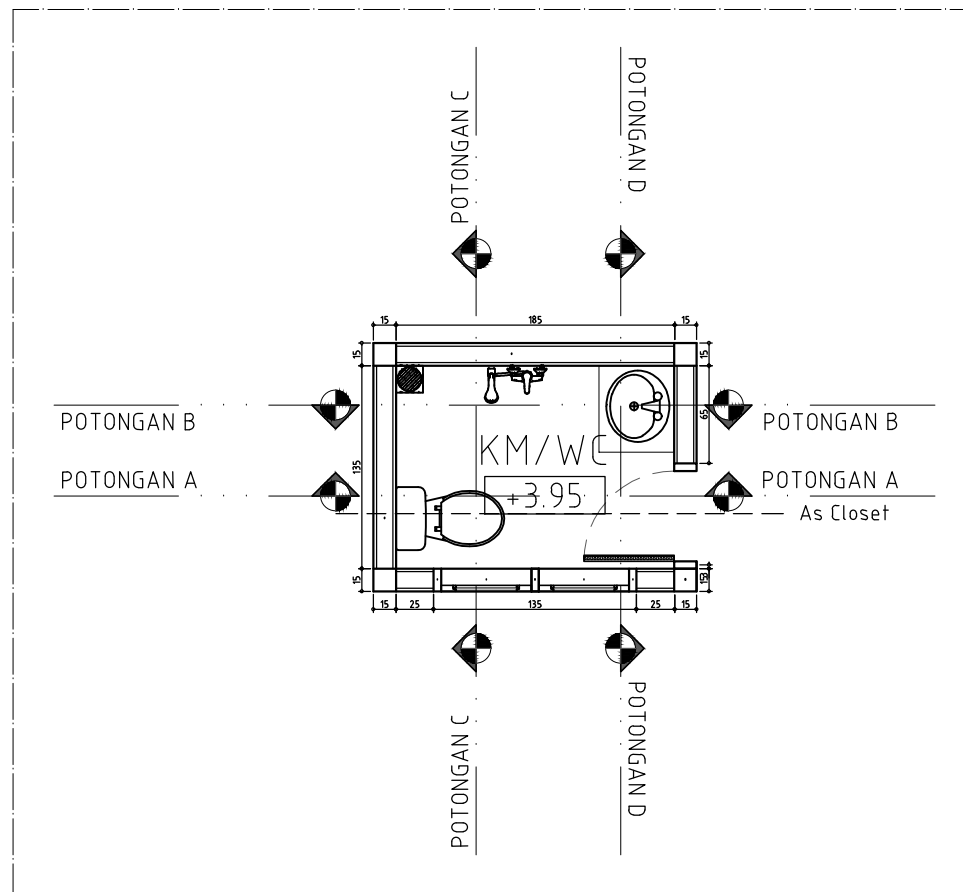


**DENAH KAMAR MANDI**  
SKALA 1 : 50

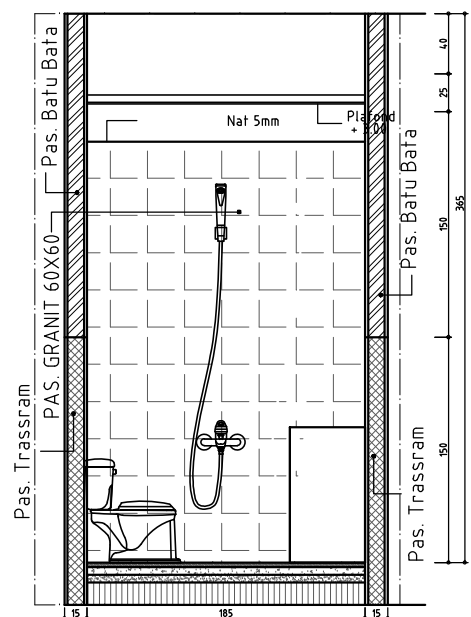


**DET. POTONGAN A**  
SKALA 1 : 50

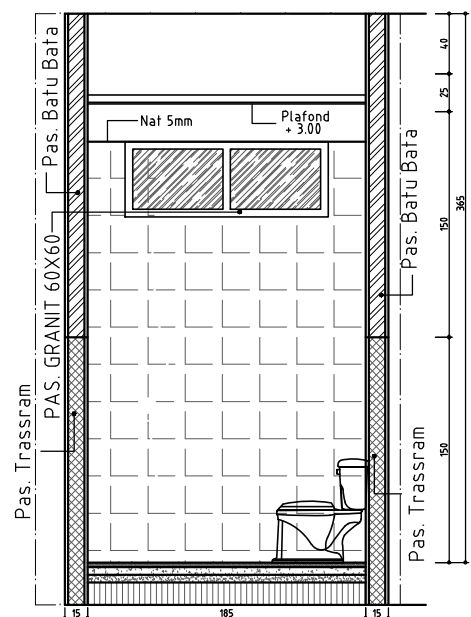

**DET. POTONGAN B**  
SKALA 1 : 50

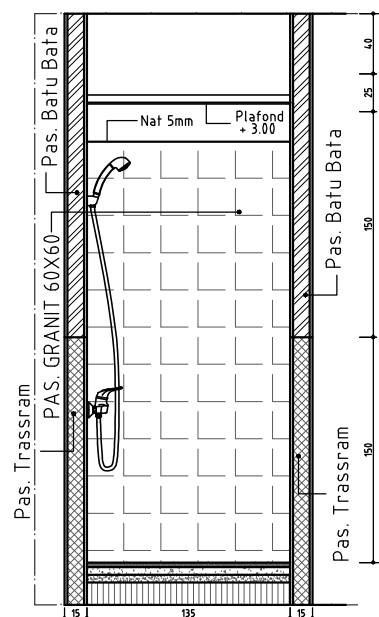

**DET. POTONGAN C**  
SKALA 1 : 50

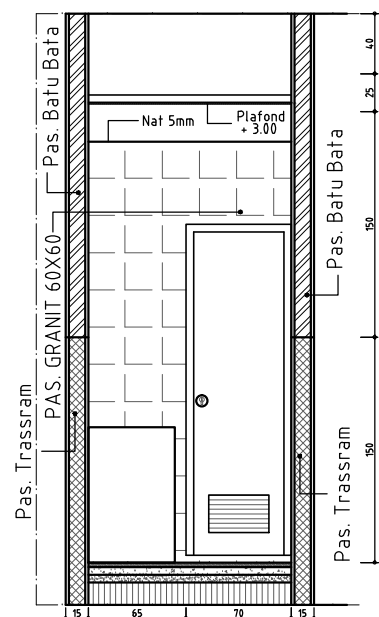

**DET. POTONGAN D**  
SKALA 1 : 50

**CATATAN**

UKURAN GAMBAR TIDAK MENGIKAT, BISA DISESUAIKAN DENGAN DATA UKURAN DI LAPANGAN


NO	REVISI	TANGGAL	PARAF

PEMILIK  
**BAPAK HERMANTO**  
PEKAYON 1 NO.30C RAGUNAN  
PASAR MINGGU JAKSEL 12540


KONTRAKTOR  
**G·D·R ARCHITECT**  
ENGINEERING - CIVIL - MECHANICAL & ELECTRICAL  
ARCHITECTURE - DRAFTER

NAMA PROYEK  
**PROYEK RUMAH TINGGAL**

NAMA GAMBAR	SKALA
DET. KAMAR MANDI 1	1 : 50


DIGAMBAR	PERENCANA	DIPERIKSA	DISETUJUI

KODE GAMBAR	NO.REVISI	TANGGAL	NO. HAL
UTL - 03			42

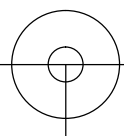

### DETAIL KAMAR MANDI 2

SKALA 1 : 50

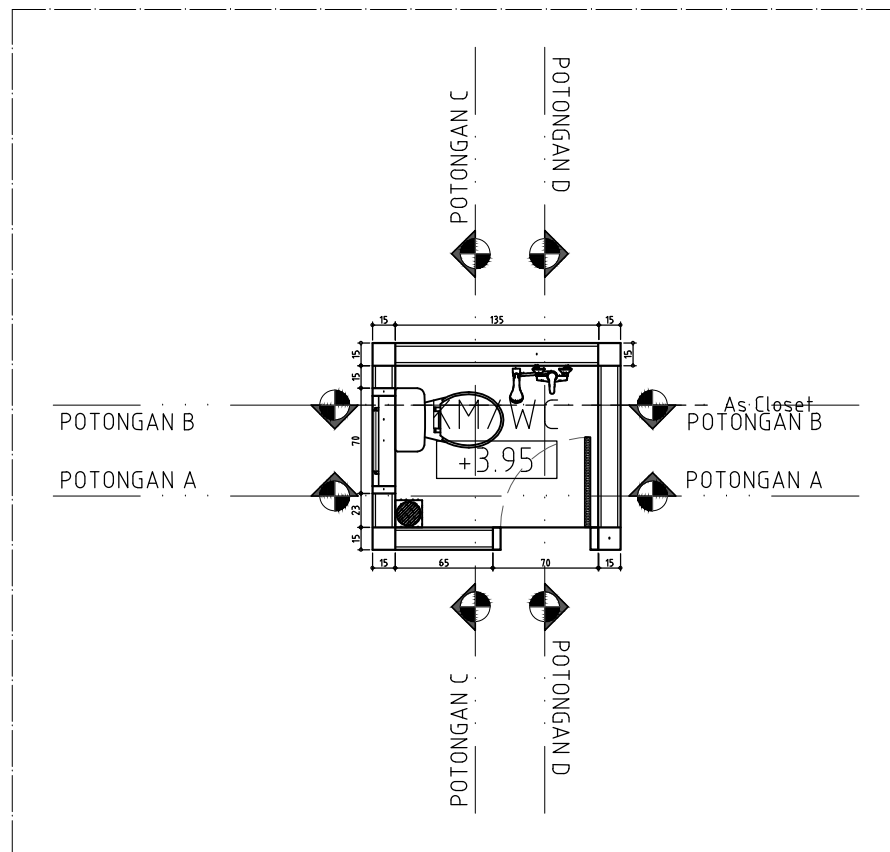

### DENAH KAMAR MANDI

SKALA 1 : 50

### CATATAN

UKURAN GAMBAR TIDAK MENGIKAT, BISA DISESUAIKAN DENGAN DATA UKURAN DI LAPANGAN

△			
△			
△			
△			
△			
△			
△			
△			
△			
△	-	-	
NO	REVISI	TANGGAL	PARAF

PEMILIK

BAPAK HERMANTO  
PEKAYON 1 NO.30C RAGUNAN  
PASAR MINGGU JAKSEL 12540

KONTRAKTOR


**G.D.R**  
ARCHITECT

ENGINEERING - CIVIL - MECHANICAL & ELECTRICAL  
ARCHITECTURE - DRAFTER

NAMA PROYEK


**PROYEK  
RUMAH TINGGAL**

NAMA GAMBAR	SKALA		
DET. KAMAR MANDI 1	1 : 50		
DIGAMBAR	PERENCANA	DIPERIKSA	DISETUJUI
TAUFIK			
STATUS GAMBAR	SHOPDRAWING		
KODE GAMBAR	NO.REVISI	TANGGAL	NO. HAL
UTL - 03	△		43

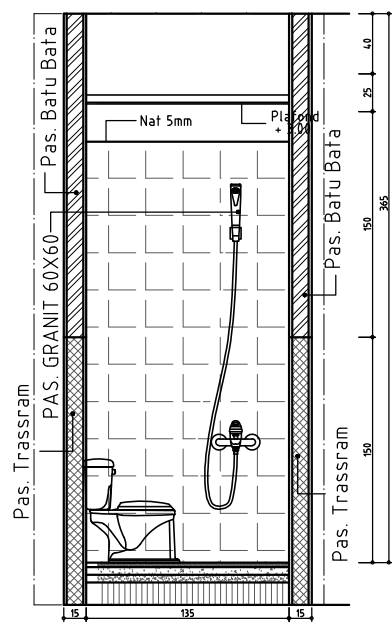


### DET. POTONGAN A

SKALA 1 : 50

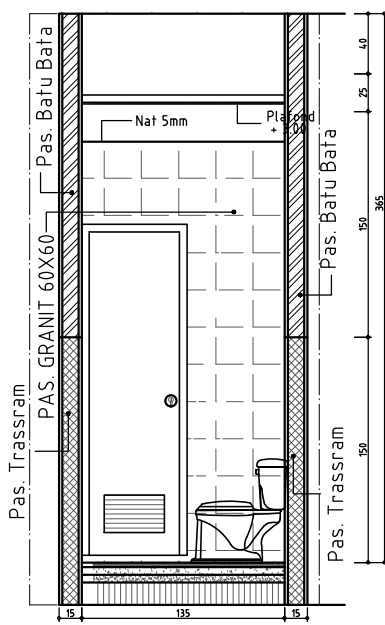


### DET. POTONGAN B

SKALA 1 : 50

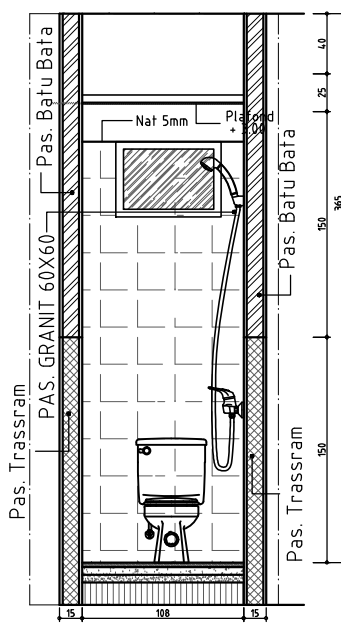


### DET. POTONGAN C

SKALA 1 : 50

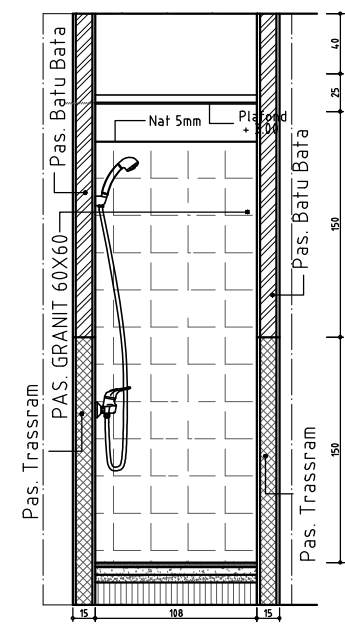



### DET. POTONGAN D

SKALA 1 : 50

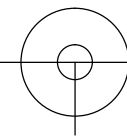


# DETAIL KM/WC 5 LANTAI 3


SKALA 1 : 50

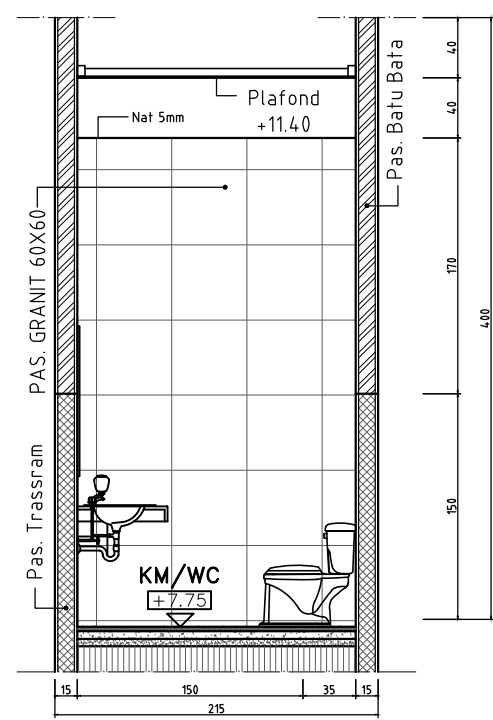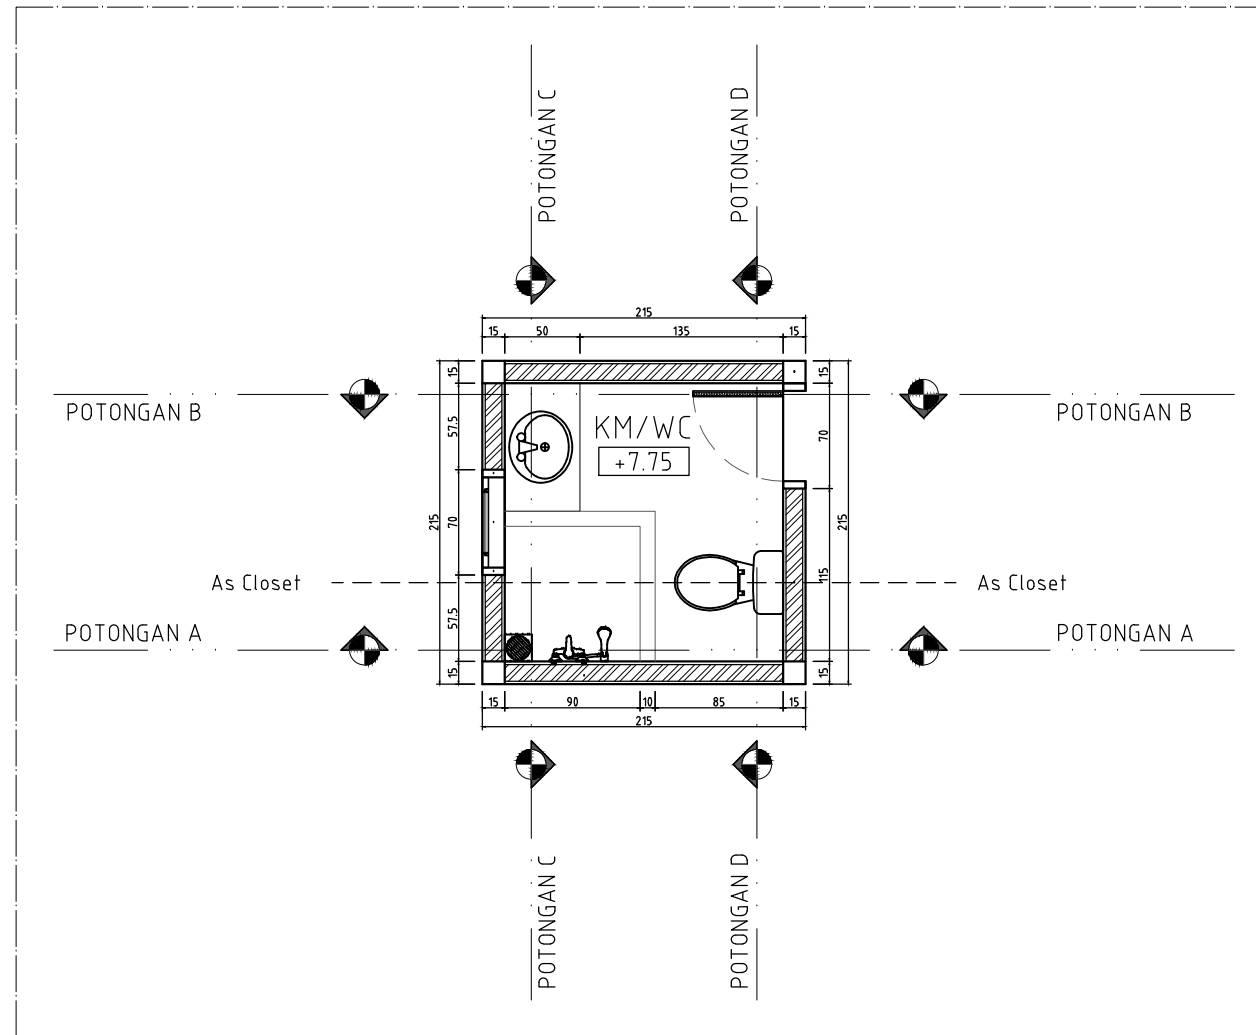


DET. POTONGAN A  
SKALA 1 : 50

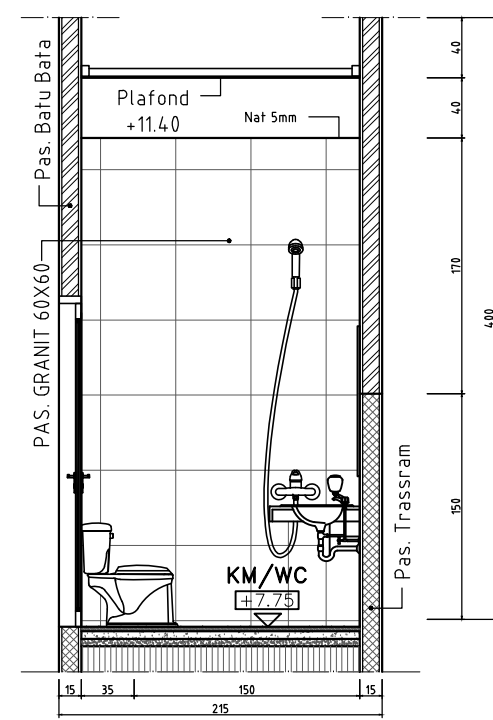

DET. POTONGAN B  
SKALA 1 : 50

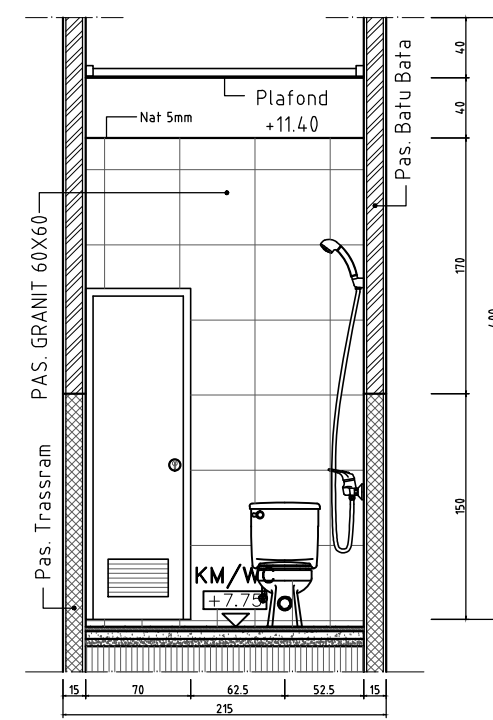

DET. POTONGAN C  
SKALA 1 : 50

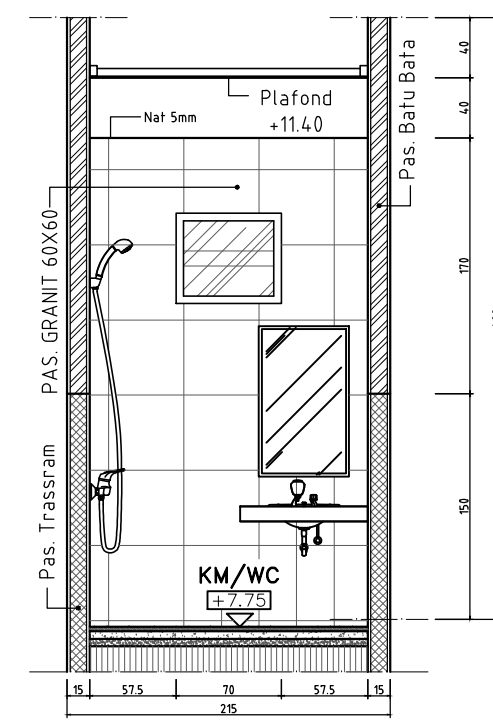

DET. POTONGAN D  
SKALA 1 : 50

## CATATAN

UKURAN GAMBAR TIDAK MENGIKAT, BISA DISESUAIKAN DENGAN DATA UKURAN DI LAPANGAN

NO	REVISI	TANGGAL	PARAF


**PEMILIK**  
BAPAK HERMANTO  
PEKAYON 1 NO.30C RAGUNAN  
PASAR MINGGU JAKSEL 12540

**KONTRAKTOR**  
**G.D.R ARCHITECT**  
ENGINEERING - CIVIL - MECHANICAL & ELECTRICAL  
ARCHITECTURE - DRAFTER



**NAMA PROYEK**  
**PROYEK RUMAH TINGGAL**

NAMA GAMBAR		SKALA	
DET. KAMAR MANDI 1		1 : 50	
DIGAMBAR	PERENCANA	DIPERIKSA	DISETUJUI
STATUS GAMBAR			
SHOPDRAWING			
KODE GAMBAR	NO.REVISI	TANGGAL	NO. HAL
UTL - 03	△		44


RAHMAN TAUFIK, ST\_email = GambarDesignRumah@gmail.com

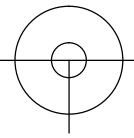


**DETAIL KM/WC 6 LANTAI 3**  
SKALA 1 : 50

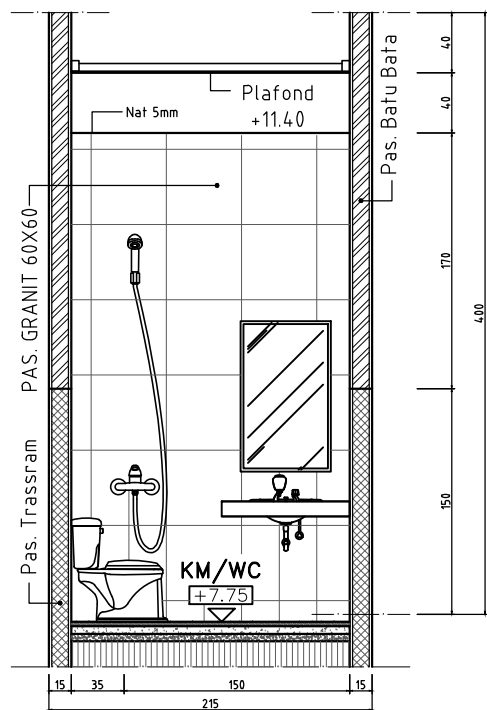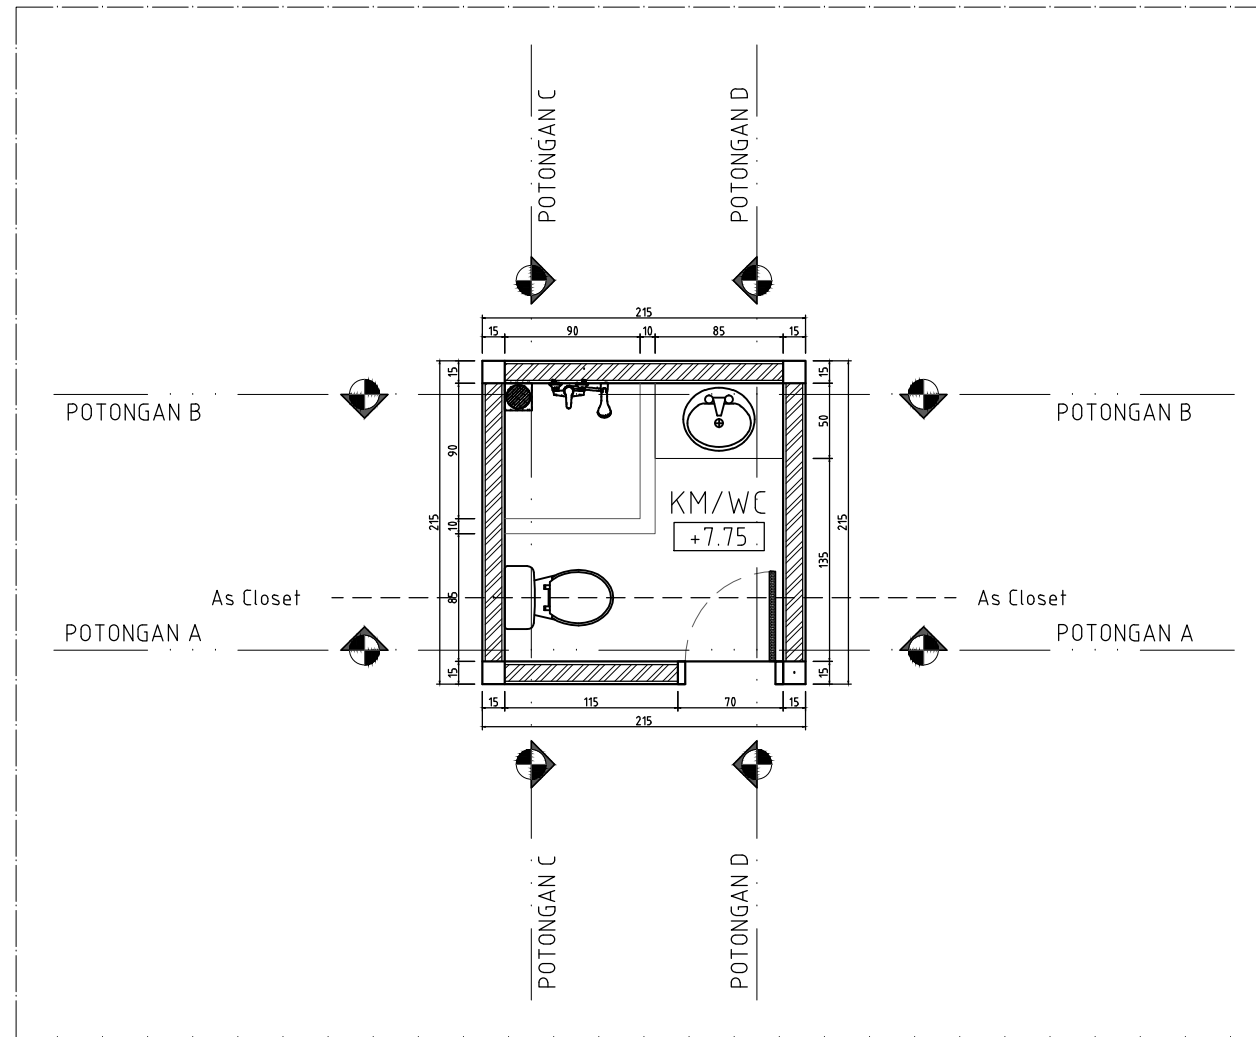


DET. POTONGAN A  
SKALA 1 : 50

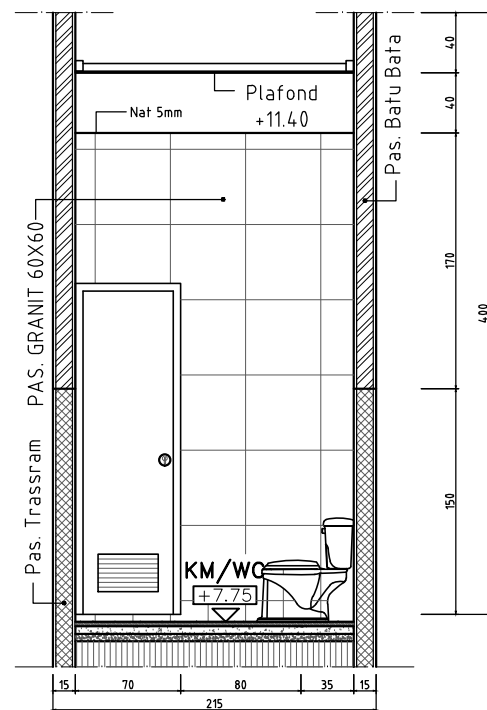

DET. POTONGAN B  
SKALA 1 : 50

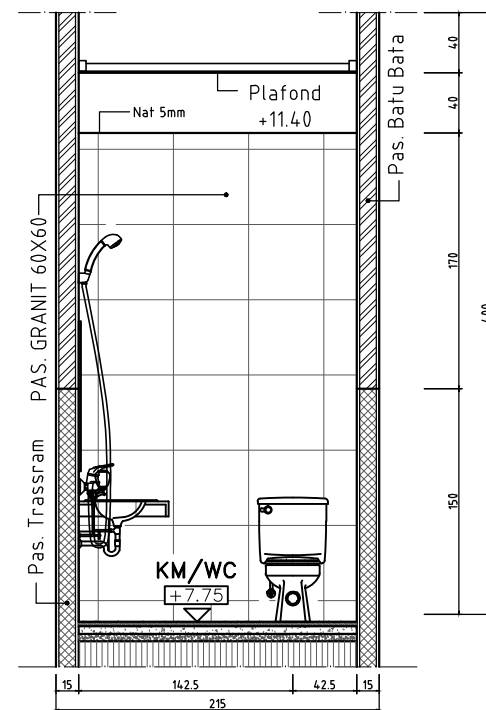

DET. POTONGAN C  
SKALA 1 : 50

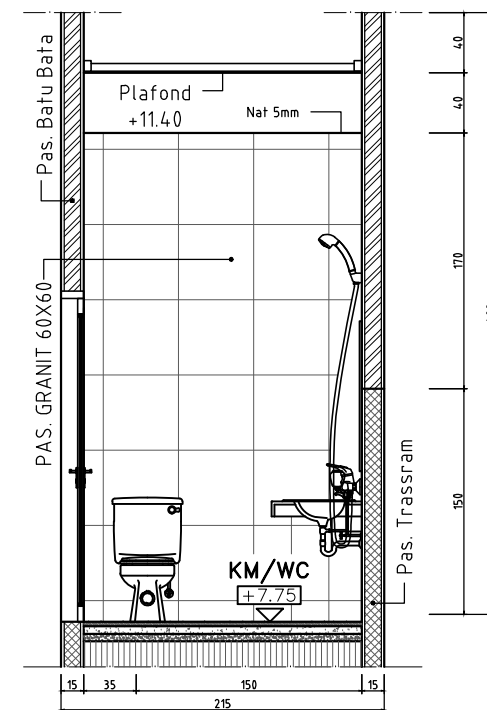

DET. POTONGAN D  
SKALA 1 : 50

CATATAN

UKURAN GAMBAR TIDAK MENGIKAT, BISA DISESUAIKAN DENGAN DATA UKURAN DI LAPANGAN

▲			
▲			
▲			
▲			
▲			
▲			
▲			
▲			
▲			
▲			
▲			
NO	REVISI	TANGGAL	PARAF

PEMILIK  
BAPAK HERMANTO  
PEKAYON 1 NO.30C RAGUNAN  
PASAR MINGGU JAKSEL 12540


KONTRAKTOR  
**G.D.R ARCHITECT**  
ENGINEERING - CIVIL - MECHANICAL & ELECTRICAL  
ARCHITECTURE - DRAFTER

NAMA PROYEK  
**PROYEK  
RUMAH TINGGAL**

NAMA GAMBAR		SKALA	
DET. KAMAR MANDI 1		1 : 50	
DIGAMBAR	PERENCANA	DIPERIKSA	DISETUJUI
Taufik			
STATUS GAMBAR SHOPDRAWING			
KODE GAMBAR	NO.REVISI	TANGGAL	NO. HAL
UTL - 03	▲		45

RAHMAN TAUFIK, ST\_email = GambarDesignRumah@gmail.com

FD	-FLOOR DRAIN/ROOF DRAIN
D	-PIPA STANDAR, UNTUK DIPAKAI BUANGAN(UKURAN 3 INCHI)
C	-PIPA STANDAR, UNTUK SALURAN BAK(UKURAN 4 INCHI)
▲	-ARAH SALURAN AIR
BK	-BAK KONTROL
CD	-CLOSET DUDUK (TOTO)
SW	-SHOWER
KR	-KERAN STANDAR
WF	-WASTAFEL

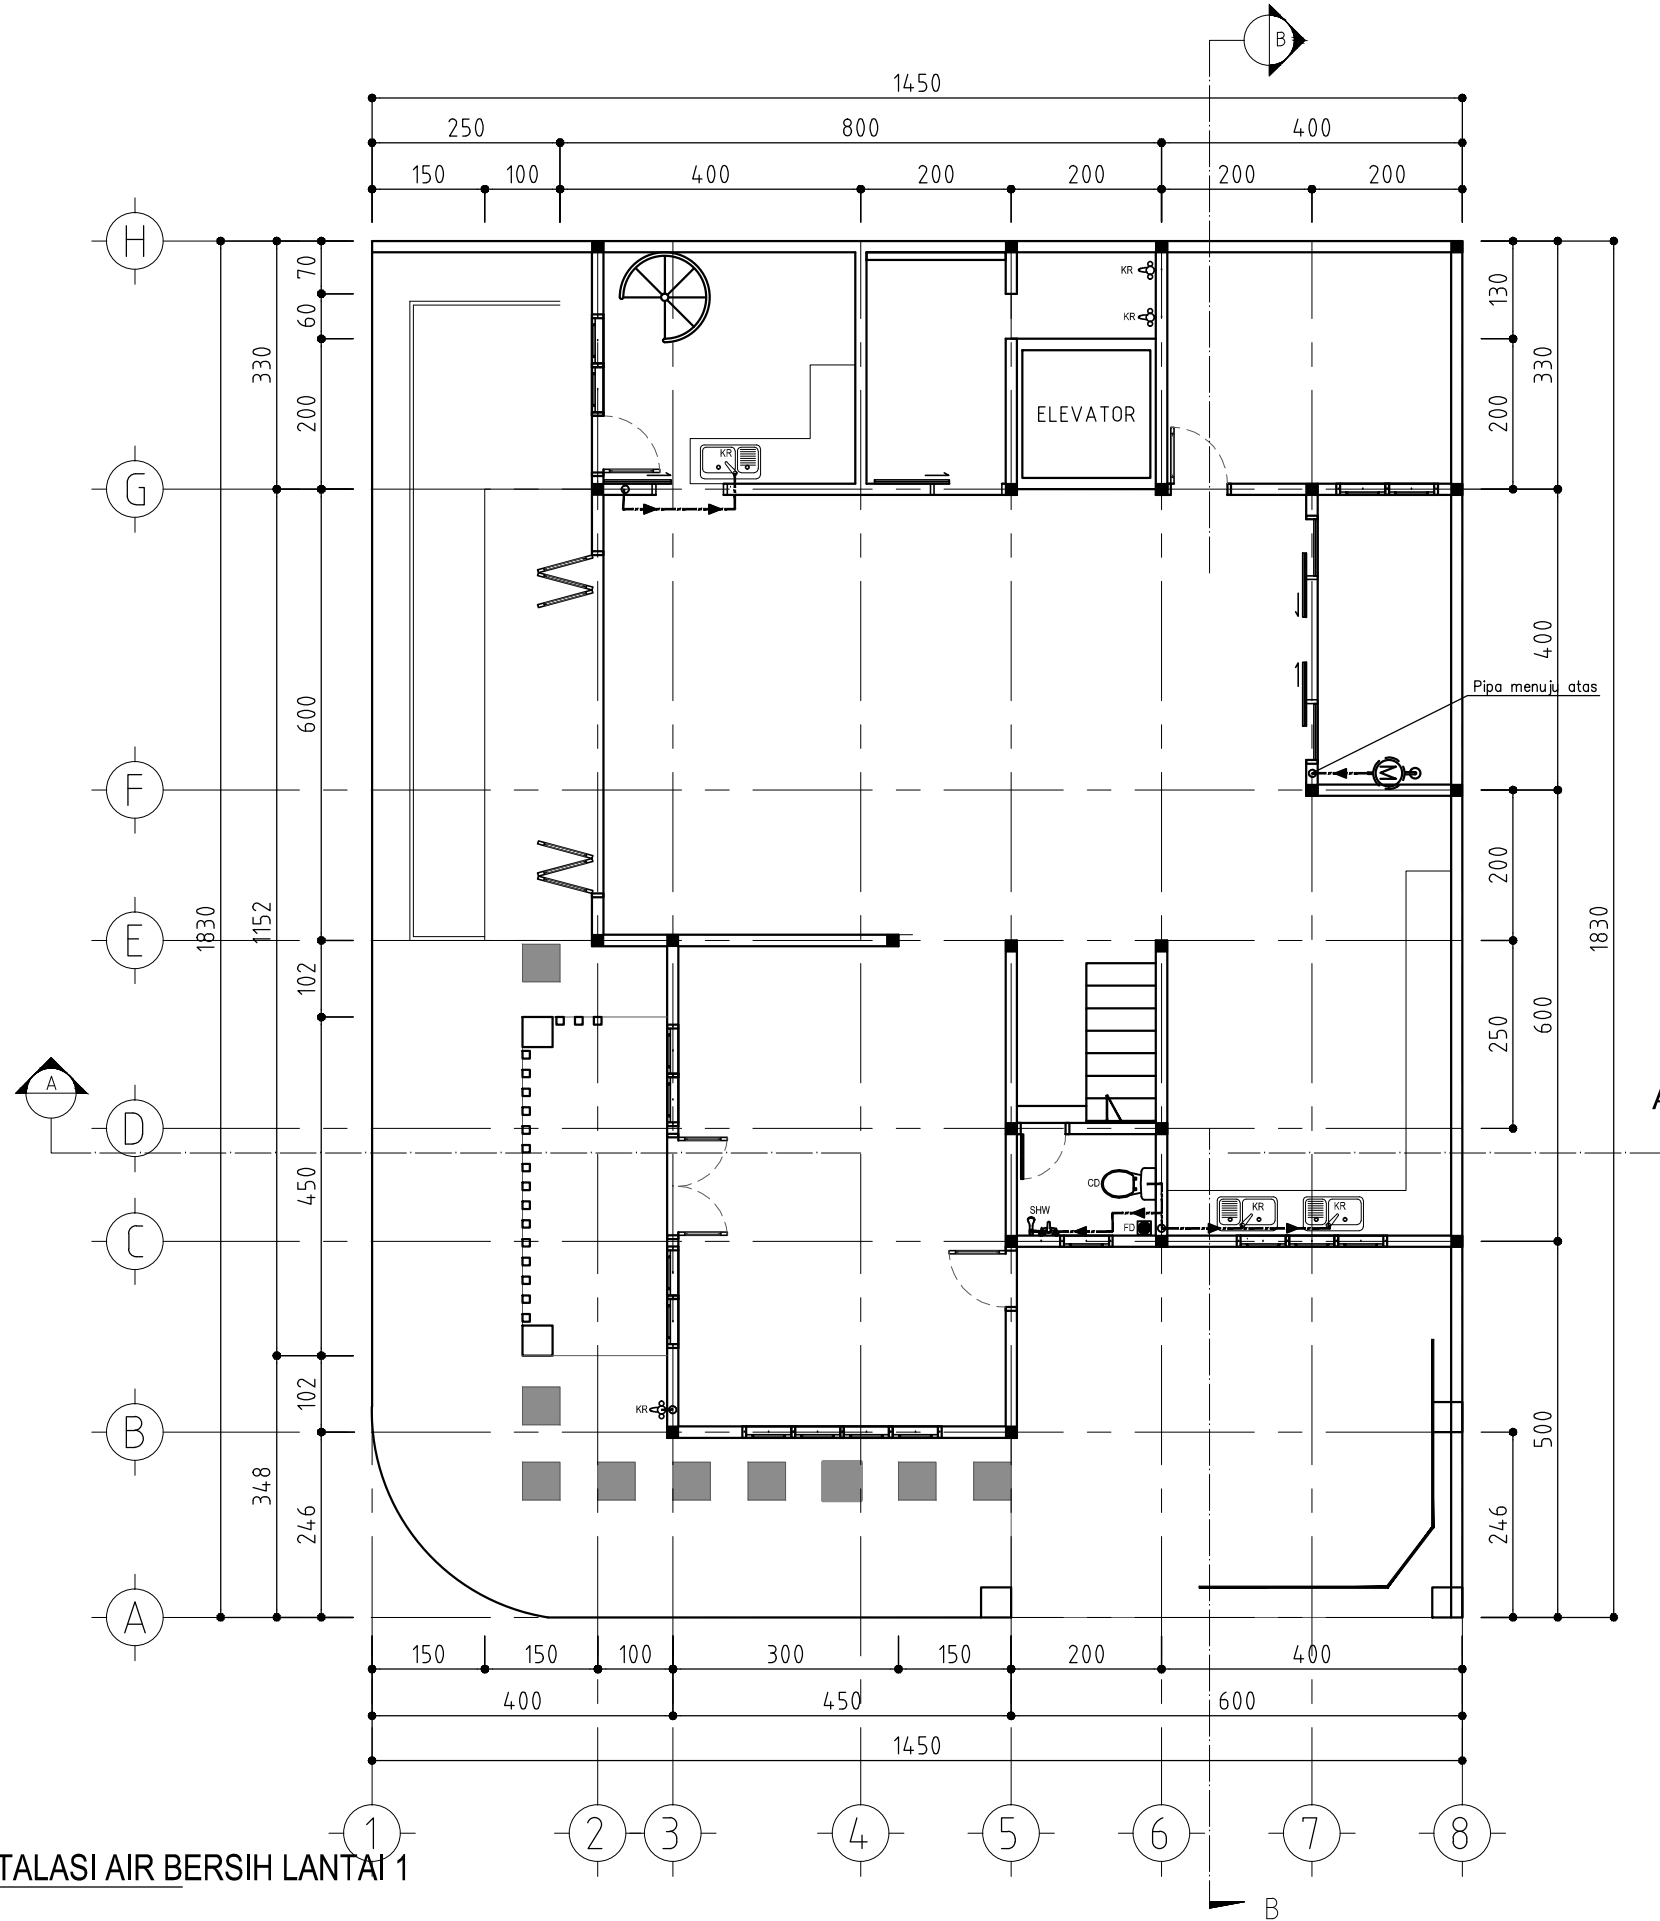

**DENAH INSTALASI AIR BERSIH LANTAI 1**  
SKALA 1 : 100

**CATATAN**

UKURAN GAMBAR TIDAK MENGIKAT, BISA DISESUAIKAN DENGAN DATA UKURAN DI LAPANGAN

▲			
▲			
▲			
▲			
▲			
▲			
▲			
▲			
▲			
▲			
▲			
▲			
▲			
NO	REVISI	TANGGAL	PARAF

**PEMILIK**  
BAPAK HERMANTO  
PEKAYON 1 NO.30C RAGUNAN  
PASAR MINGGU JAKSEL 12540


**KONTRAKTOR**  
**G.D.R ARCHITECT**  
ENGINEERING - CIVIL - MECHANICAL & ELECTRICAL  
ARCHITECTURE - DRAFTER

**NAMA PROYEK**  
**PROYEK RUMAH TINGGAL**

NAMA GAMBAR		SKALA	
INSTALASI AIR BERSIH LT 1		SKALA	
DIGAMBAR	PERENCANA	DIPERIKSA	DISETUJUI
TAUFIK			
STATUS GAMBAR SHOPDRAWING			
KODE GAMBAR	NO.REVISI	TANGGAL	NO. HAL
UTL-02	▲		46

RAHMAN TAUFIK, ST\_email = GambarDesignRumah@gmail.com

FD	-FLOOR DRAIN/ROOF DRAIN
D	-PIPA STANDAR, UNTUK DIPAKAI BUANGAN(UKURAN 3 INCHI)
C	PIPA STANDAR, UNTUK SALURAN BAK(UKURAN 4 INCHI)
▲	-ARAH SALURAN AIR
BK	-BAK KONTROL
CD	-CLOSET DUDUK (TOTO)
SW	-SHOWER
KR	-KERAN STANDAR
WF	-WASTAFEL

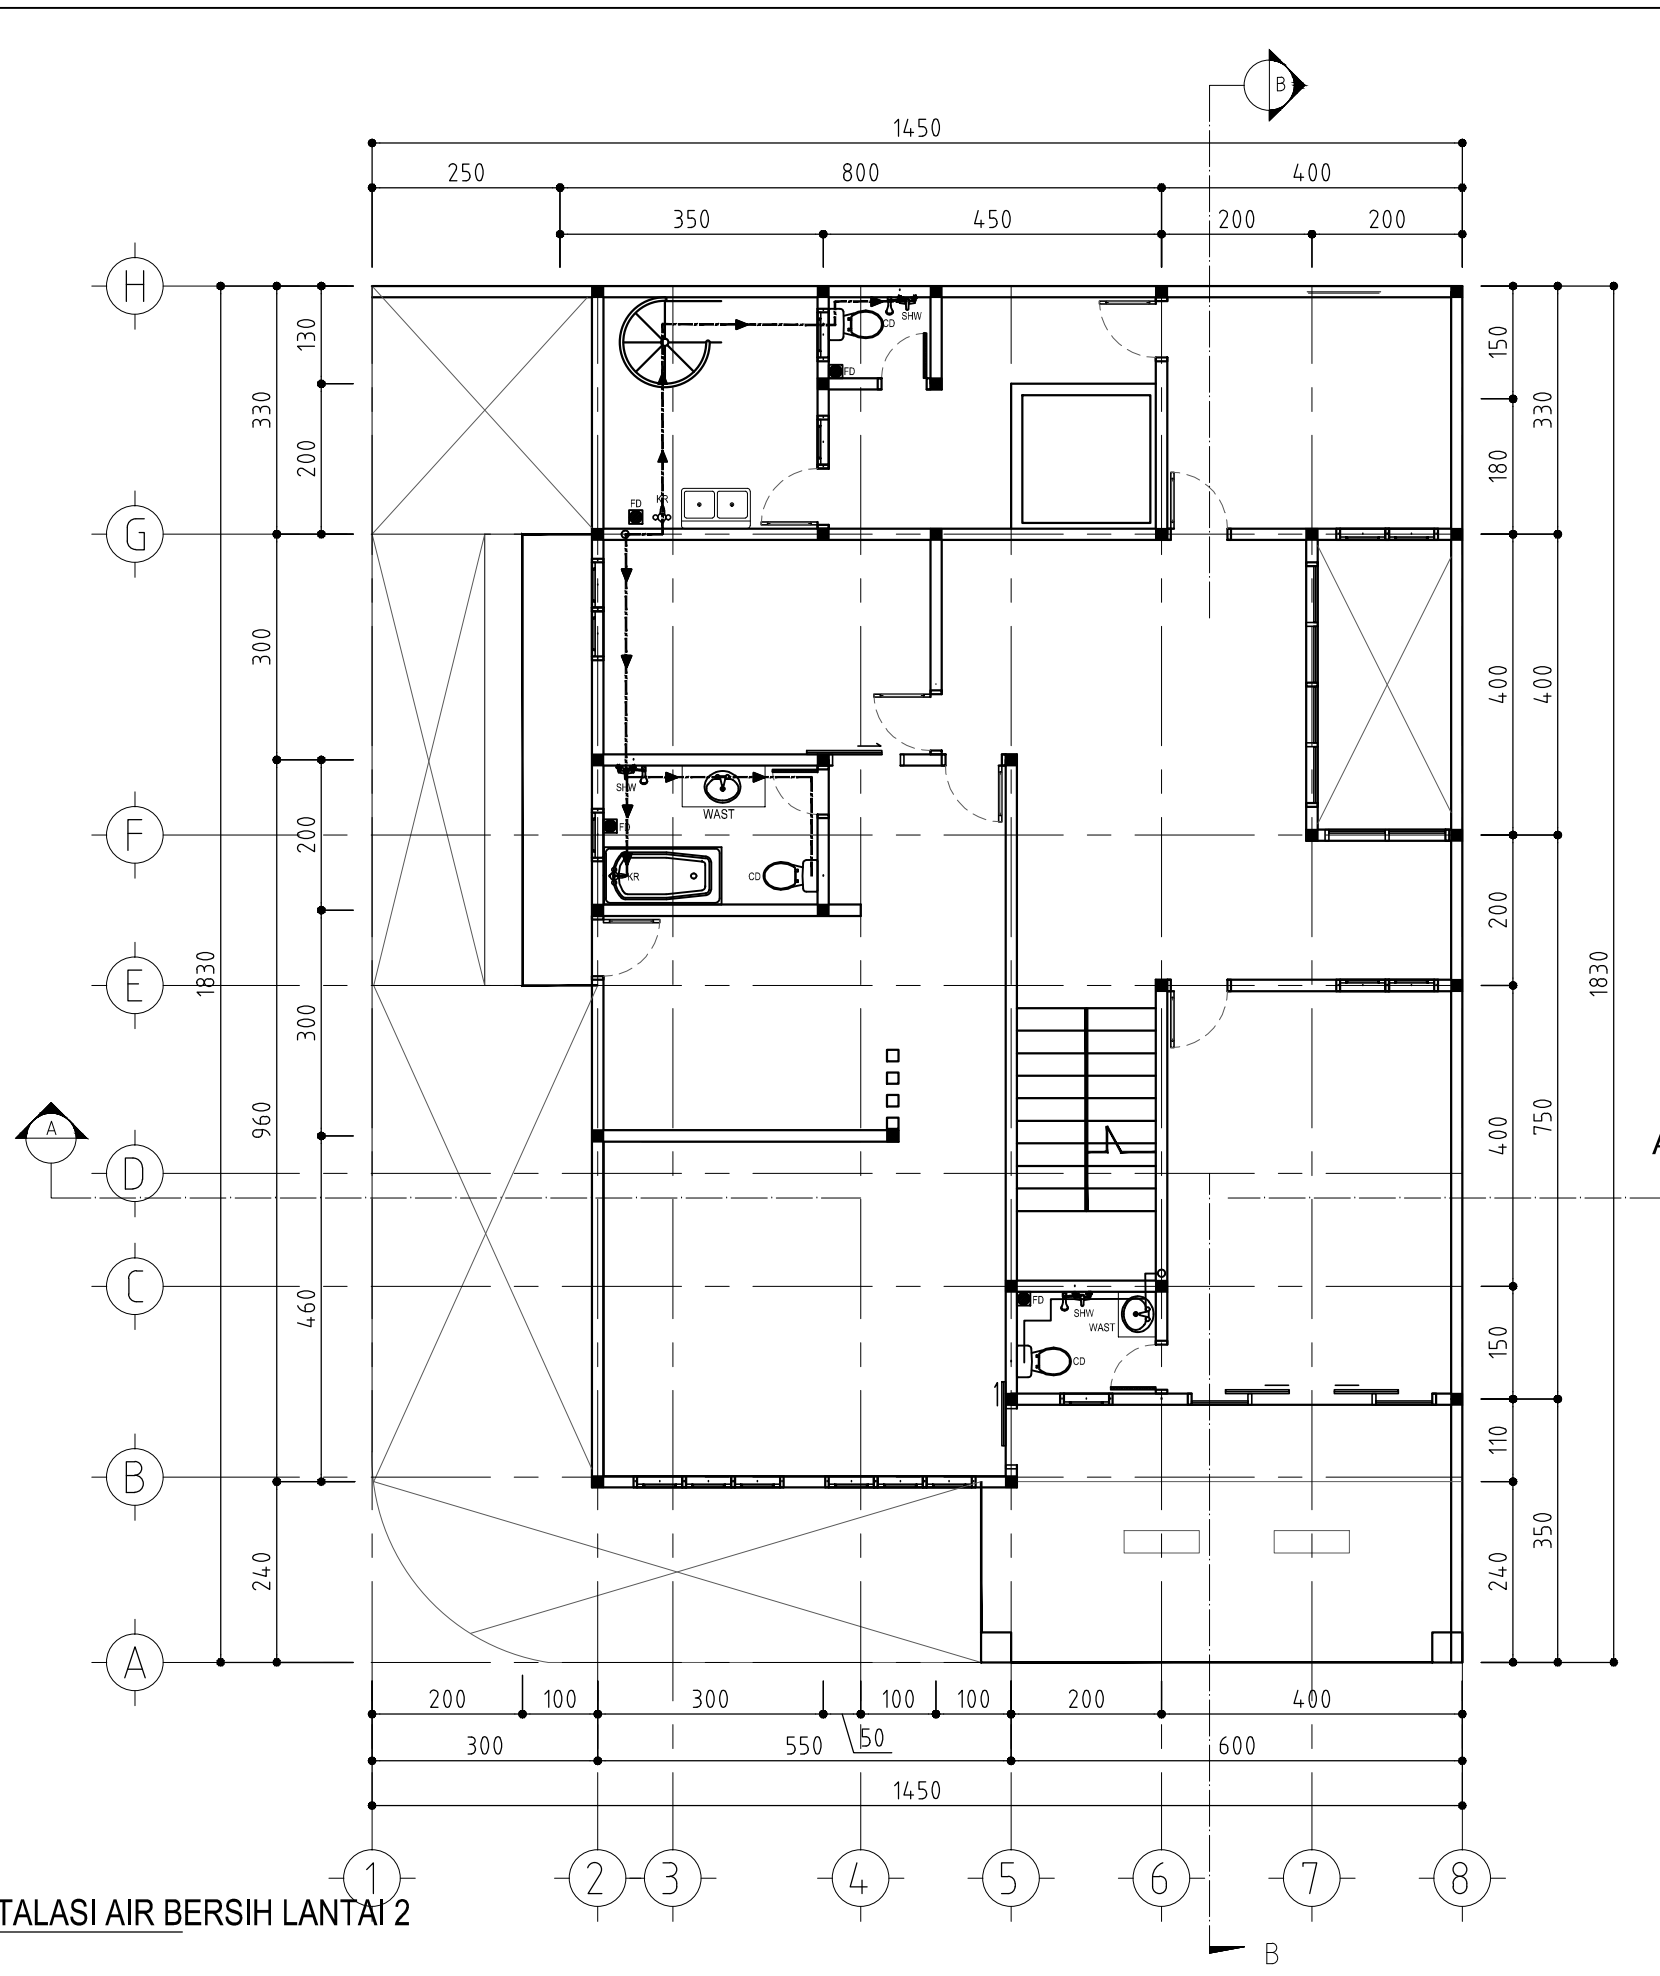

**DENAH INSTALASI AIR BERSIH LANTAI 2**  
SKALA 1 : 100

**CATATAN**

UKURAN GAMBAR TIDAK MENGIKAT, BISA DISESUAIKAN DENGAN DATA UKURAN DI LAPANGAN

▲			
▲			
▲			
▲			
▲			
▲			
▲			
▲			
▲			
▲			
NO	REVISI	TANGGAL	PARAF

PEMILIK  
**BAPAK HERMANTO**  
 PEKAYON 1 NO.30C RAGUNAN  
 PASAR MINGGU JAKSEL 12540

KONTRAKTOR  
**G.D.R ARCHITECT**  
 ENGINEERING - CIVIL - MECHANICAL & ELECTRICAL  
 ARCHITECTURE - DRAFTER

NAMA PROYEK  
**PROYEK  
 RUMAH TINGGAL**


NAMA GAMBAR	SKALA
INSTALASI AIR BERSIH LT 2	SKALA

DIGAMBAR	PERENCANA	DIPERIKSA	DISETUJUI
TAUFIK			

STATUS GAMBAR  
**SHOPDRAWING**

KODE GAMBAR	NO.REVISI	TANGGAL	NO. HAL
UTL-02	▲		47

FD	-FLOOR DRAIN/ROOF DRAIN
D	-PIPA STANDAR, UNTUK DIPAKAI BUANGAN(UKURAN 3 INCHI)
C	-PIPA STANDAR, UNTUK SALURAN BAK(UKURAN 4 INCHI)
▲	-ARAH SALURAN AIR
BK	-BAK KONTROL
CD	-CLOSET DUDUK (TOTO)
SW	-SHOWER
KR	-KERAN STANDAR
WF	-WASTAFEL

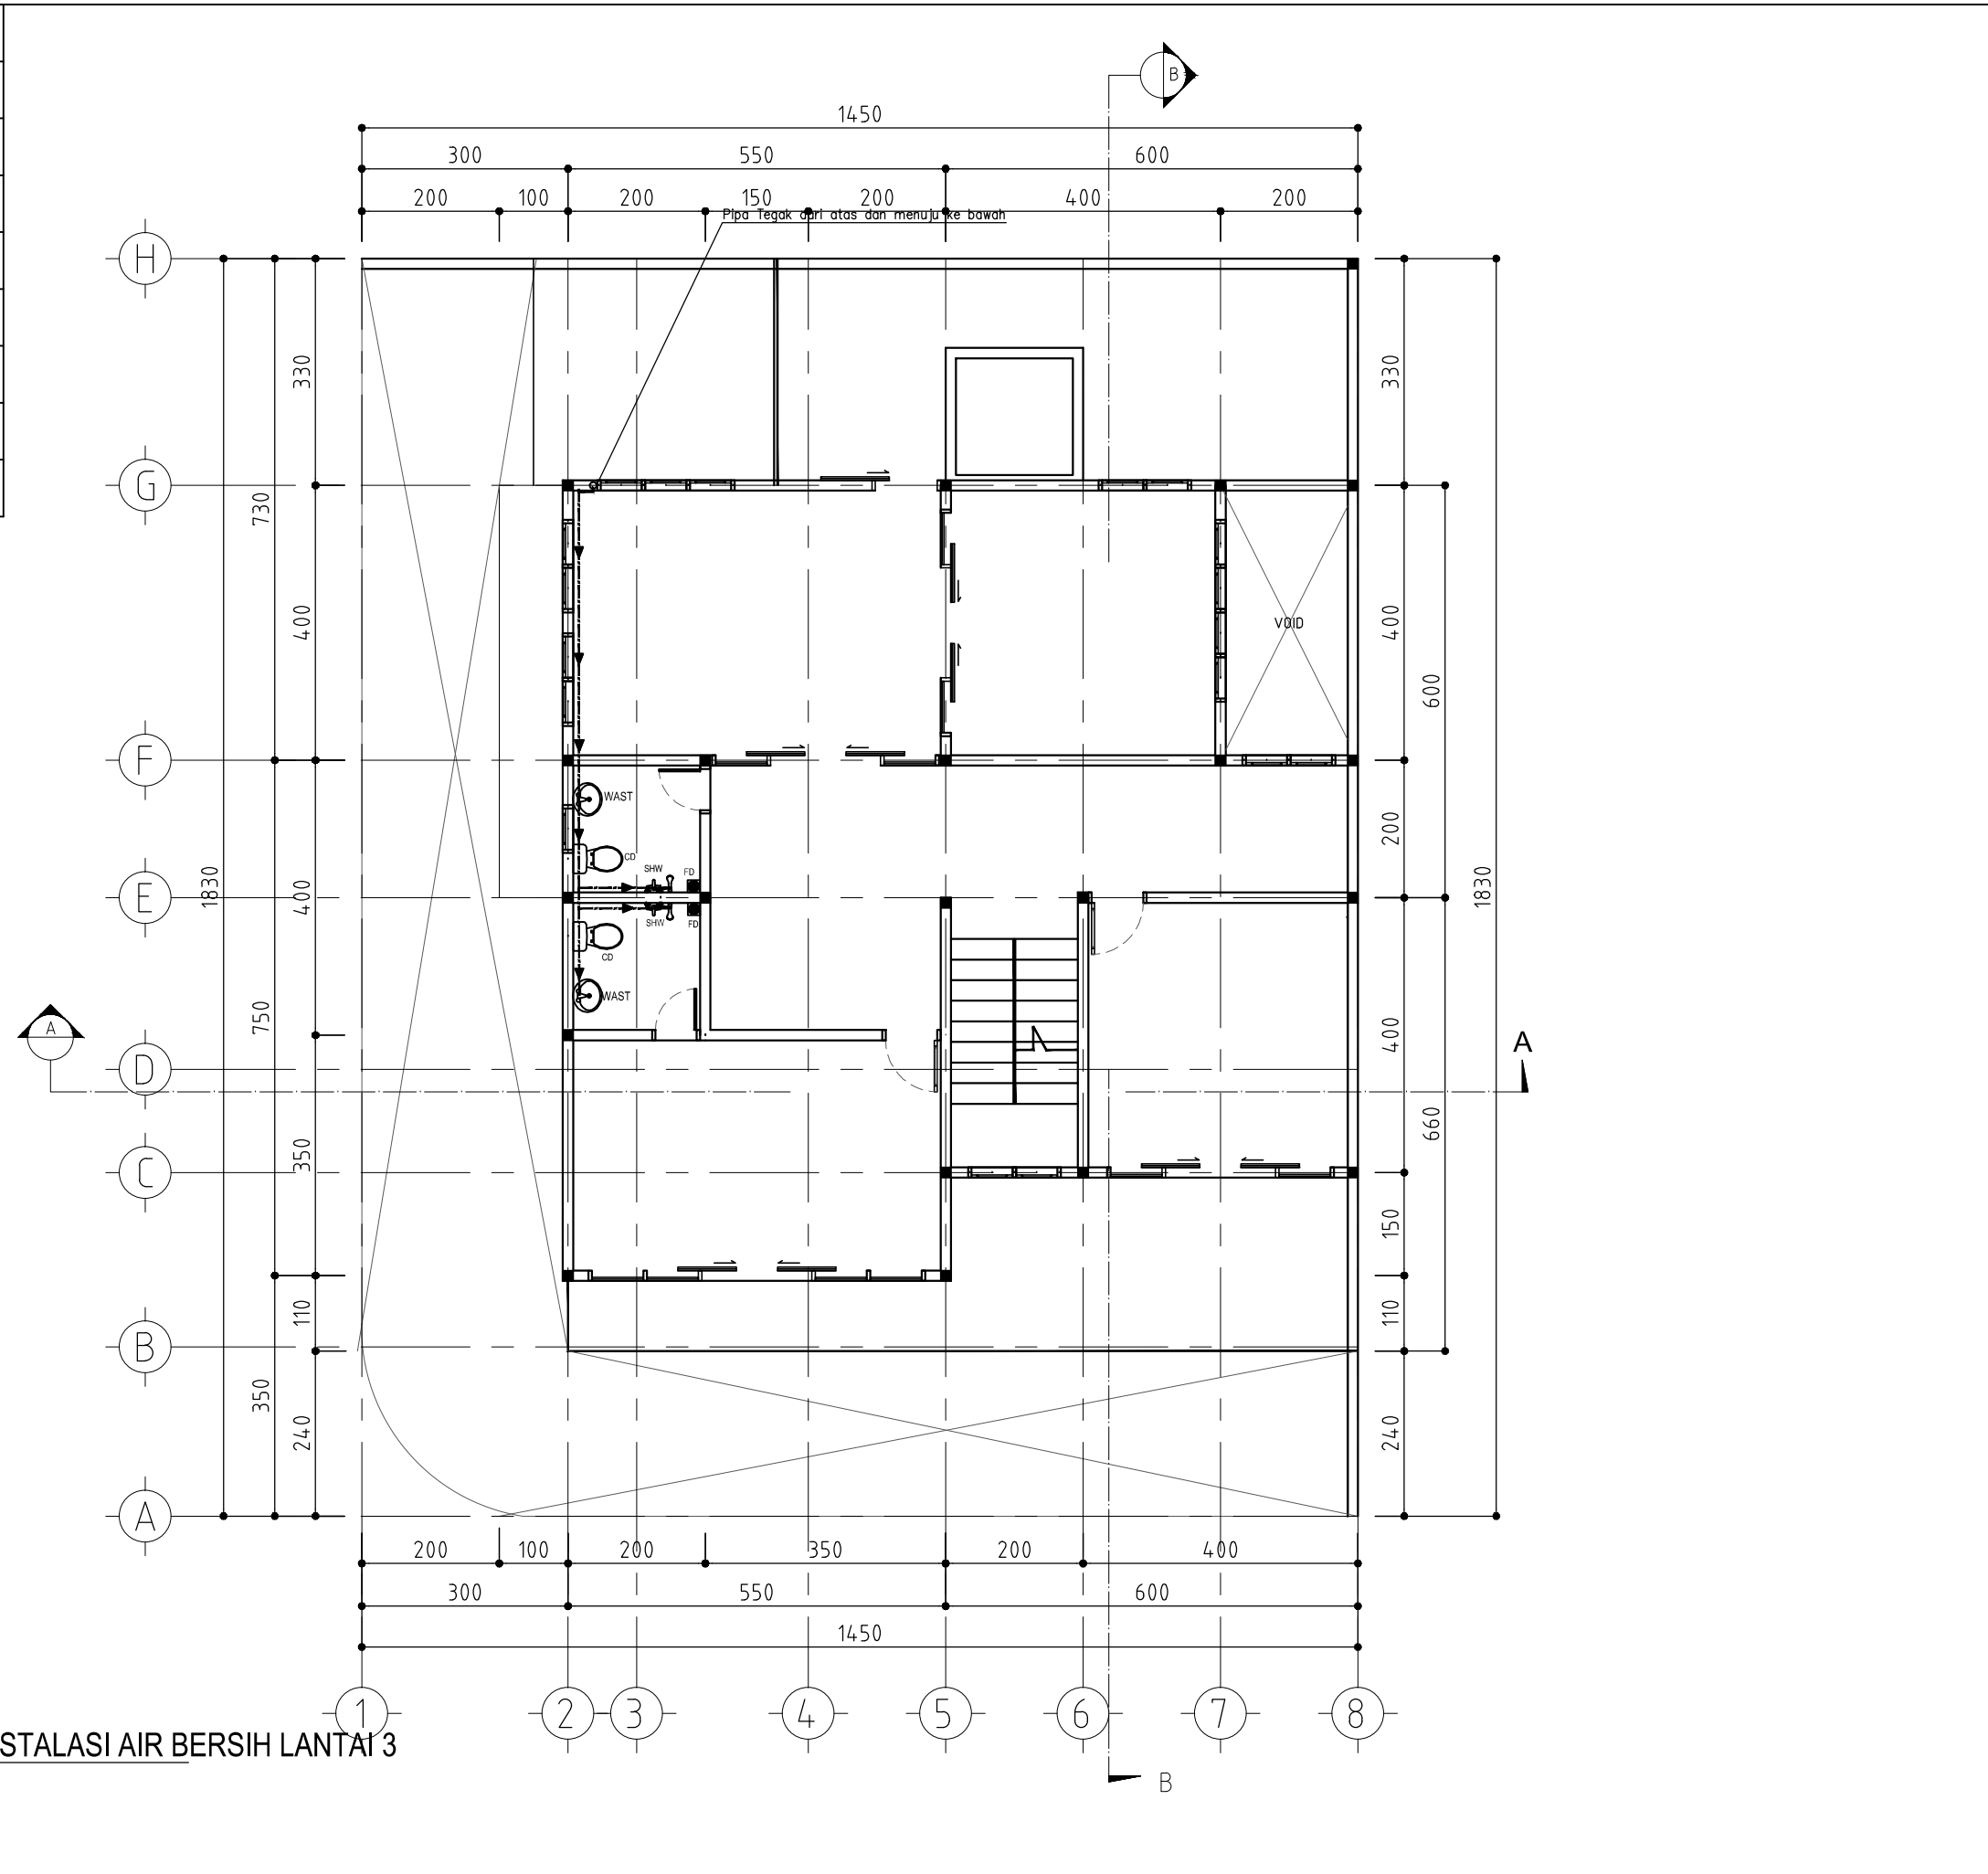

**DENAH INSTALASI AIR BERSIH LANTAI 3**  
SKALA 1 : 100

**CATATAN**

UKURAN GAMBAR TIDAK MENGIKAT, BISA DISESUAIKAN DENGAN DATA UKURAN DI LAPANGAN

▲			
▲			
▲			
▲			
▲			
▲			
▲			
▲			
▲			
▲			
NO	REVISI	TANGGAL	PARAF

PEMILIK  
**BAPAK HERMANTO**  
 PEKAYON 1 NO.30C RAGUNAN  
 PASAR MINGGU JAKSEL 12540


KONTRAKTOR  
**G.D.R ARCHITECT**  
ENGINEERING - CIVIL - MECHANICAL & ELECTRICAL  
 ARCHITECTURE - DRAFTER

NAMA PROYEK  
**PROYEK  
 RUMAH TINGGAL**

NAMA GAMBAR		SKALA	
INSTALASI AIR BERSIH LT 3		SKALA	
DIGAMBAR	PERENCANA	DIPERIKSA	DISETUJUI
TAUFIK			
STATUS GAMBAR SHOPDRAWING			
KODE GAMBAR	NO.REVISI	TANGGAL	NO. HAL
UTL-02	▲		48

RAHMAN TAUFIK, ST\_email = GambarDesignRumah@gmail.com

FD	-FLOOR DRAIN/ROOF DRAIN
D	-PIPA STANDAR, UNTUK DIPAKAI BUANGAN(UKURAN 3 INCHI)
C	-PIPA STANDAR, UNTUK SALURAN BAK(UKURAN 4 INCHI)
▲	-ARAH SALURAN AIR
BK	-BAK KONTROL
CD	-CLOSET DUDUK (TOTO)
SW	-SHOWER
KR	-KERAN STANDAR
WF	-WASTAFEL

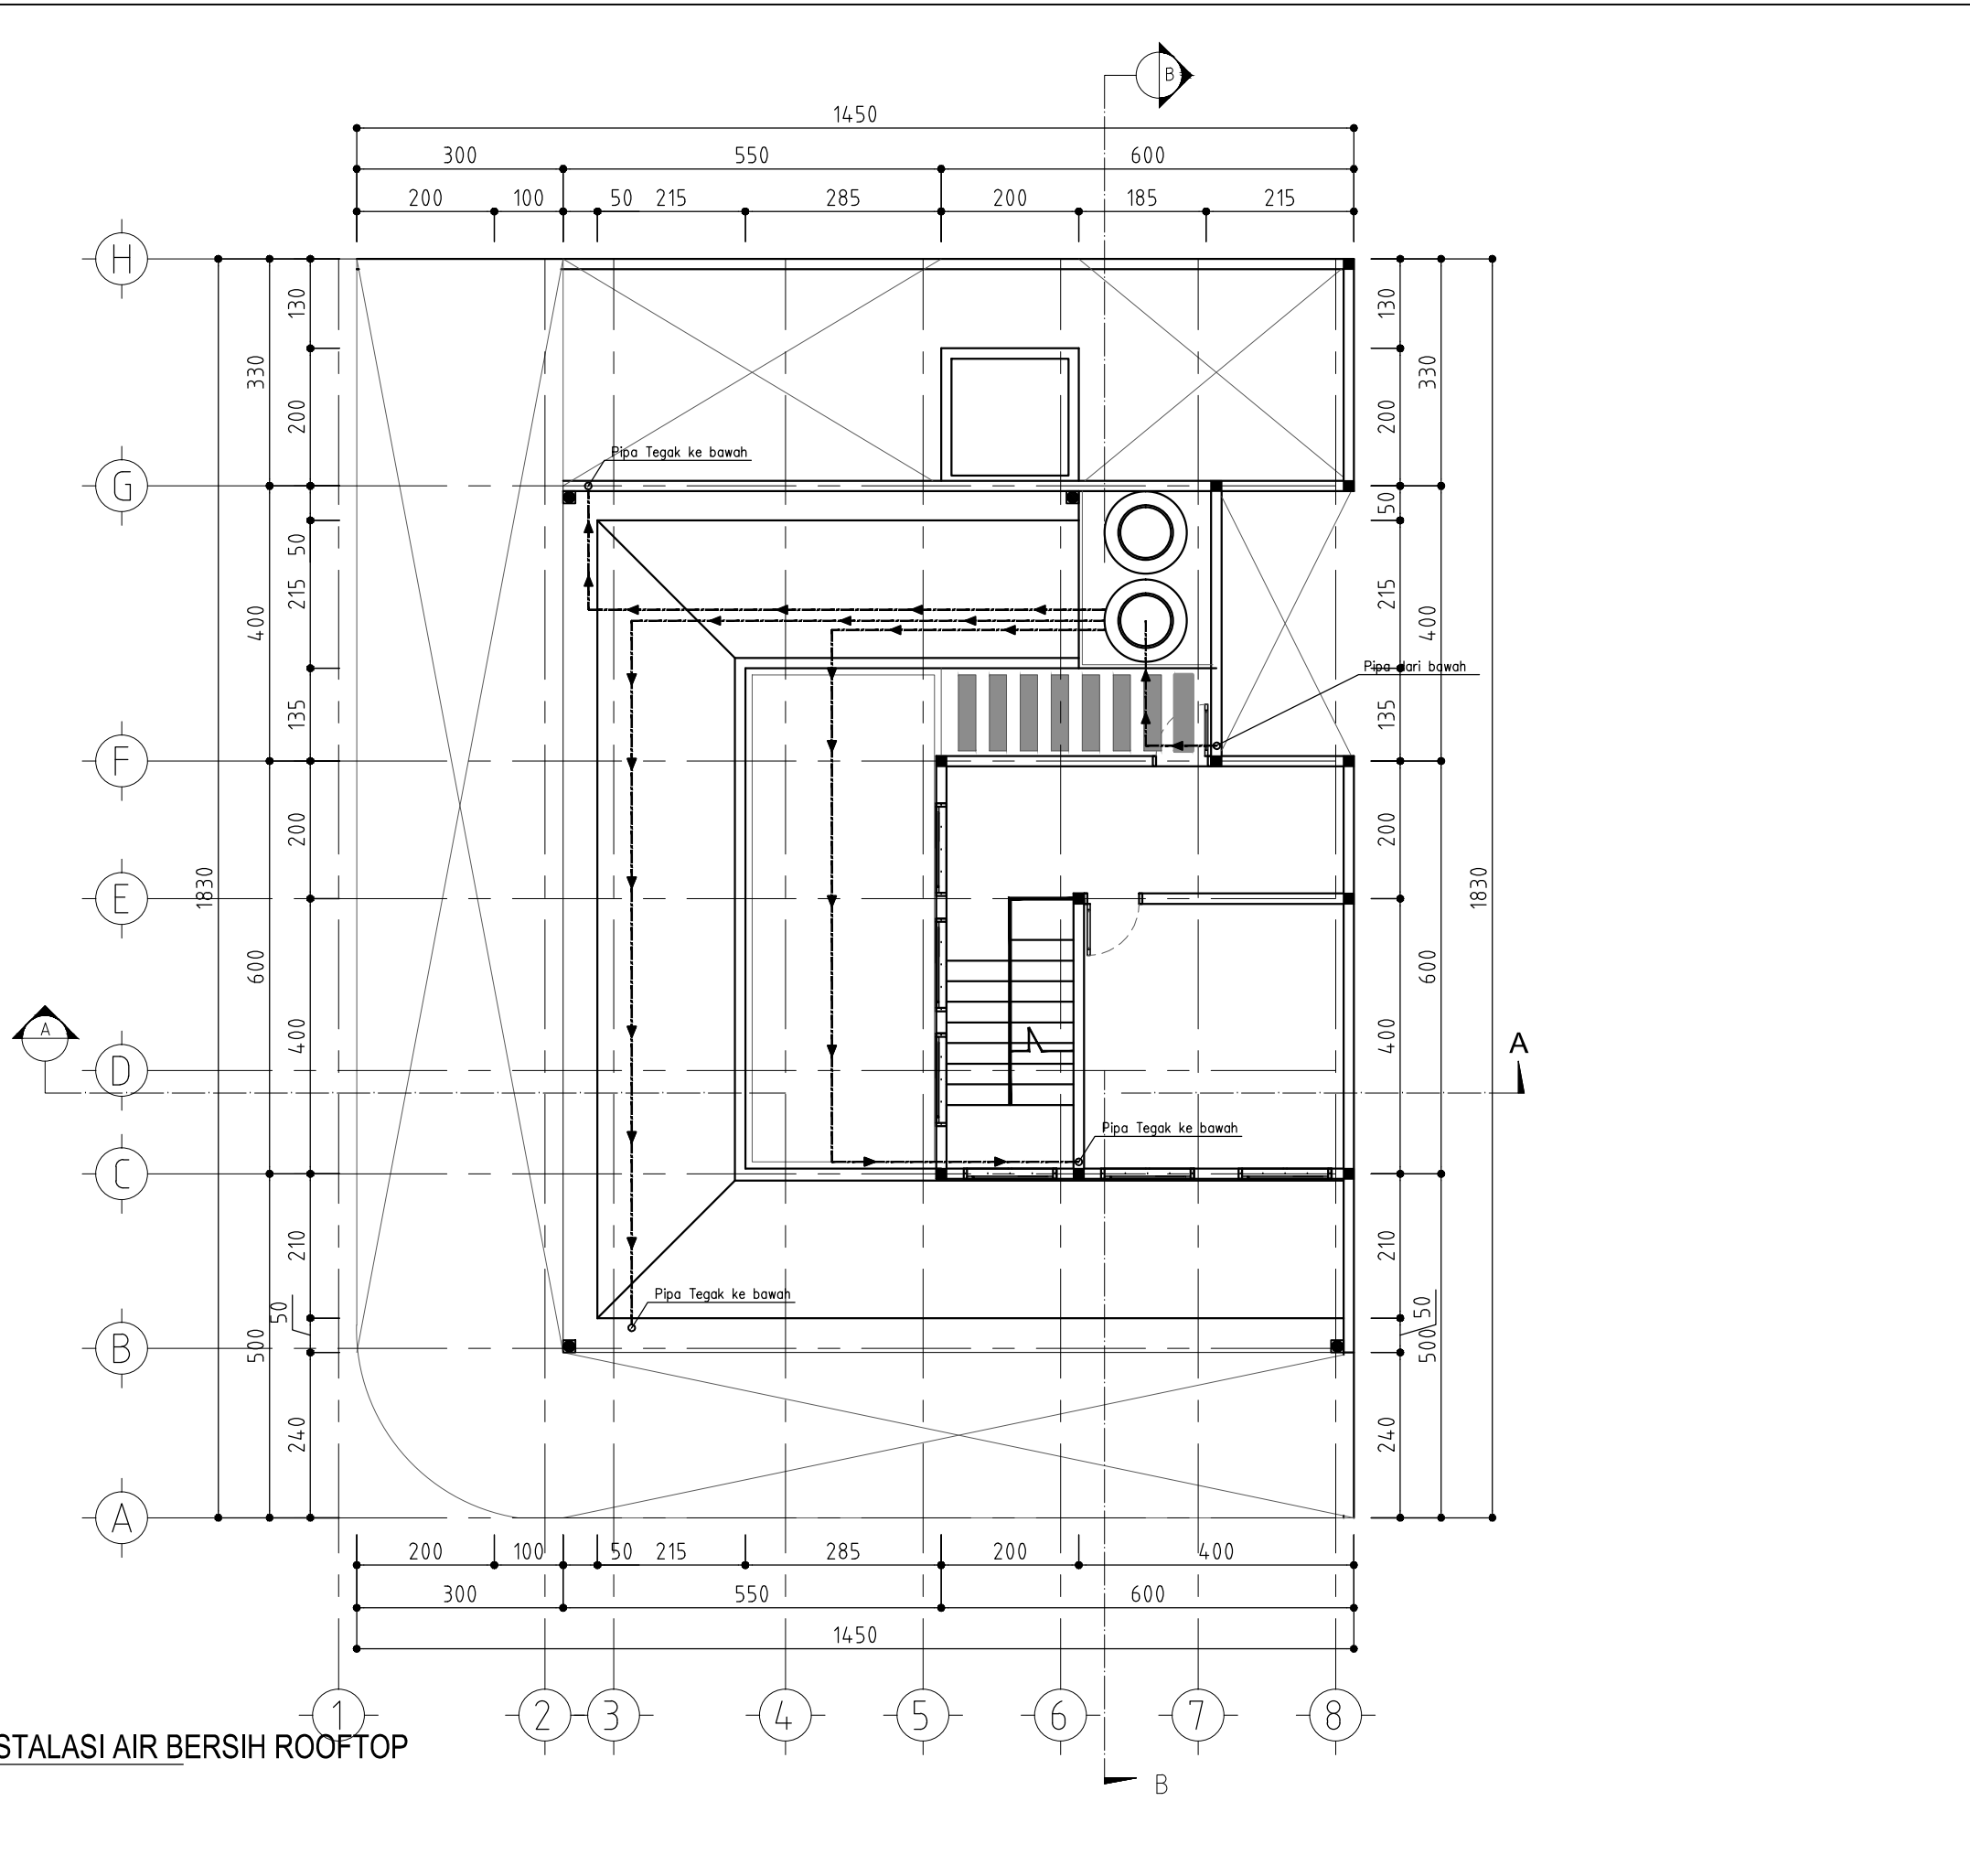

**CATATAN**

UKURAN GAMBAR TIDAK MENGIKAT, BISA DISESUAIKAN DENGAN DATA UKURAN DI LAPANGAN

NO	REVISI	TANGGAL	PARAF

PEMILIK

BAPAK HERMANTO  
PEKAYON 1 NO.30C RAGUNAN  
PASAR MINGGU JAKSEL 12540

KONTRAKTOR

**G.D.R**  
ARCHITECT  
ENGINEERING - CIVIL - MECHANICAL & ELECTRICAL  
ARCHITECTURE - DRAFTER

NAMA PROYEK

**PROYEK  
RUMAH TINGGAL**

NAMA GAMBAR	SKALA
INSTALASI AIR BERSIH RFT	SKALA

DIGAMBAR	PERENCANA	DIPERIKSA	DISETUJUI
 TAUFIK			

STATUS GAMBAR

SHOPDRAWING

KODE GAMBAR	NO.REVISI	TANGGAL	NO. HAL
UTL-02	▲		49


**DENAH INSTALASI AIR BERSIH ROOFTOP**  
SKALA 1 : 100

RAHMAN TAUFIK, ST email = GambarDesignRumah@gmail.com

CATATAN

UKURAN GAMBAR TIDAK MENGIKAT, BISA DISESUAIKAN DENGAN DATA UKURAN DI LAPANGAN

- 1. Meter Air
- 2. Katup
- 3. Katup Bola
- 4. Katup Searah
- 5. Pompa
- 6. Tangki Tekan
- 7. Katup Searah
- 8. Stop Kran Katup

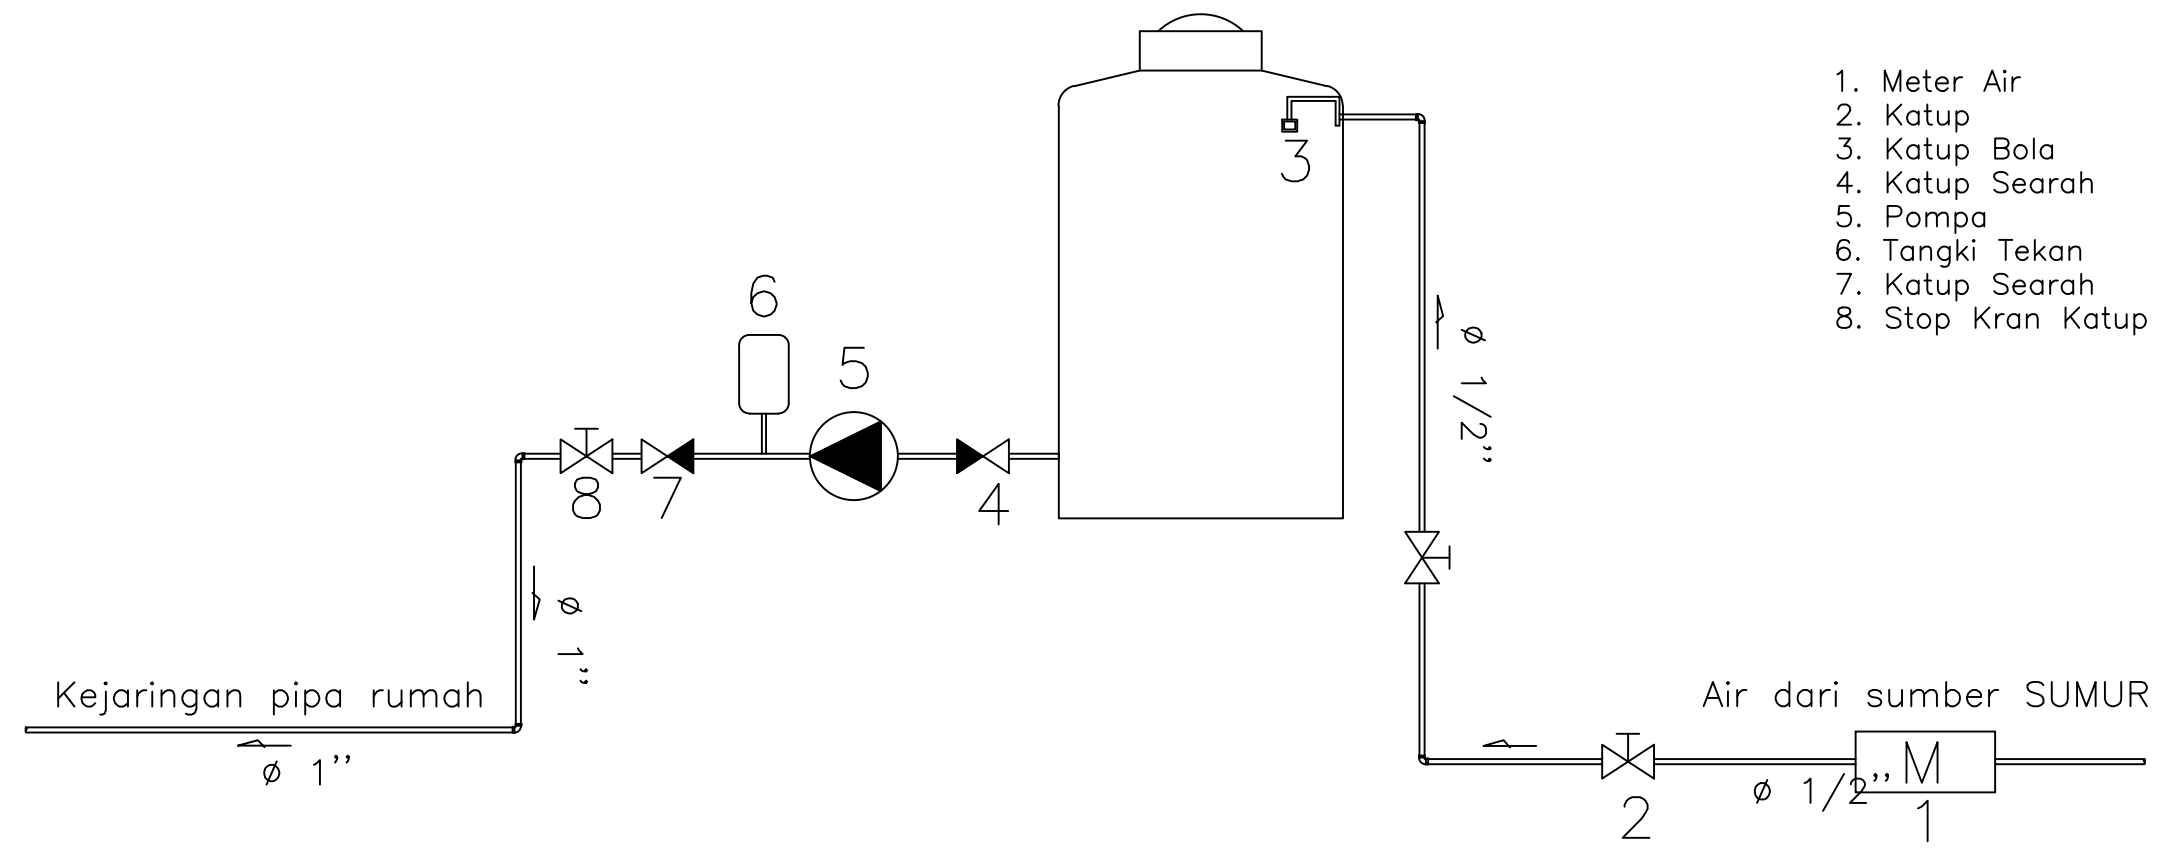

Kejaringan pipa rumah  
Ø 1"

Air dari sumber SUMUR  
Ø 1/2" M  
2

NO	REVISI	TANGGAL	PARAF

PEMILIK

BAPAK HERMANTO  
PEKAYON 1 NO.30C RAGUNAN  
PASAR MINGGU JAKSEL 12540


KONTRAKTOR

**G·D·R**  
**ARCHITECT**  
ENGINEERING - CIVIL - MECHANICAL & ELECTRICAL  
ARCHITECTURE - DRAFTER

NAMA PROYEK

**PROYEK**  
**RUMAH TINGGAL**

NAMA GAMBAR	SKALA		
DET. DIST SLRN AIR BRSH	NTS		
DIGAMBAR	PERENCANA	DIPERIKSA	DISETUJUI
TAUFIK			
STATUS GAMBAR			
SHOPDRAWING			
KODE GAMBAR	NO.REVISI	TANGGAL	NO. HAL
UTL - 04			50

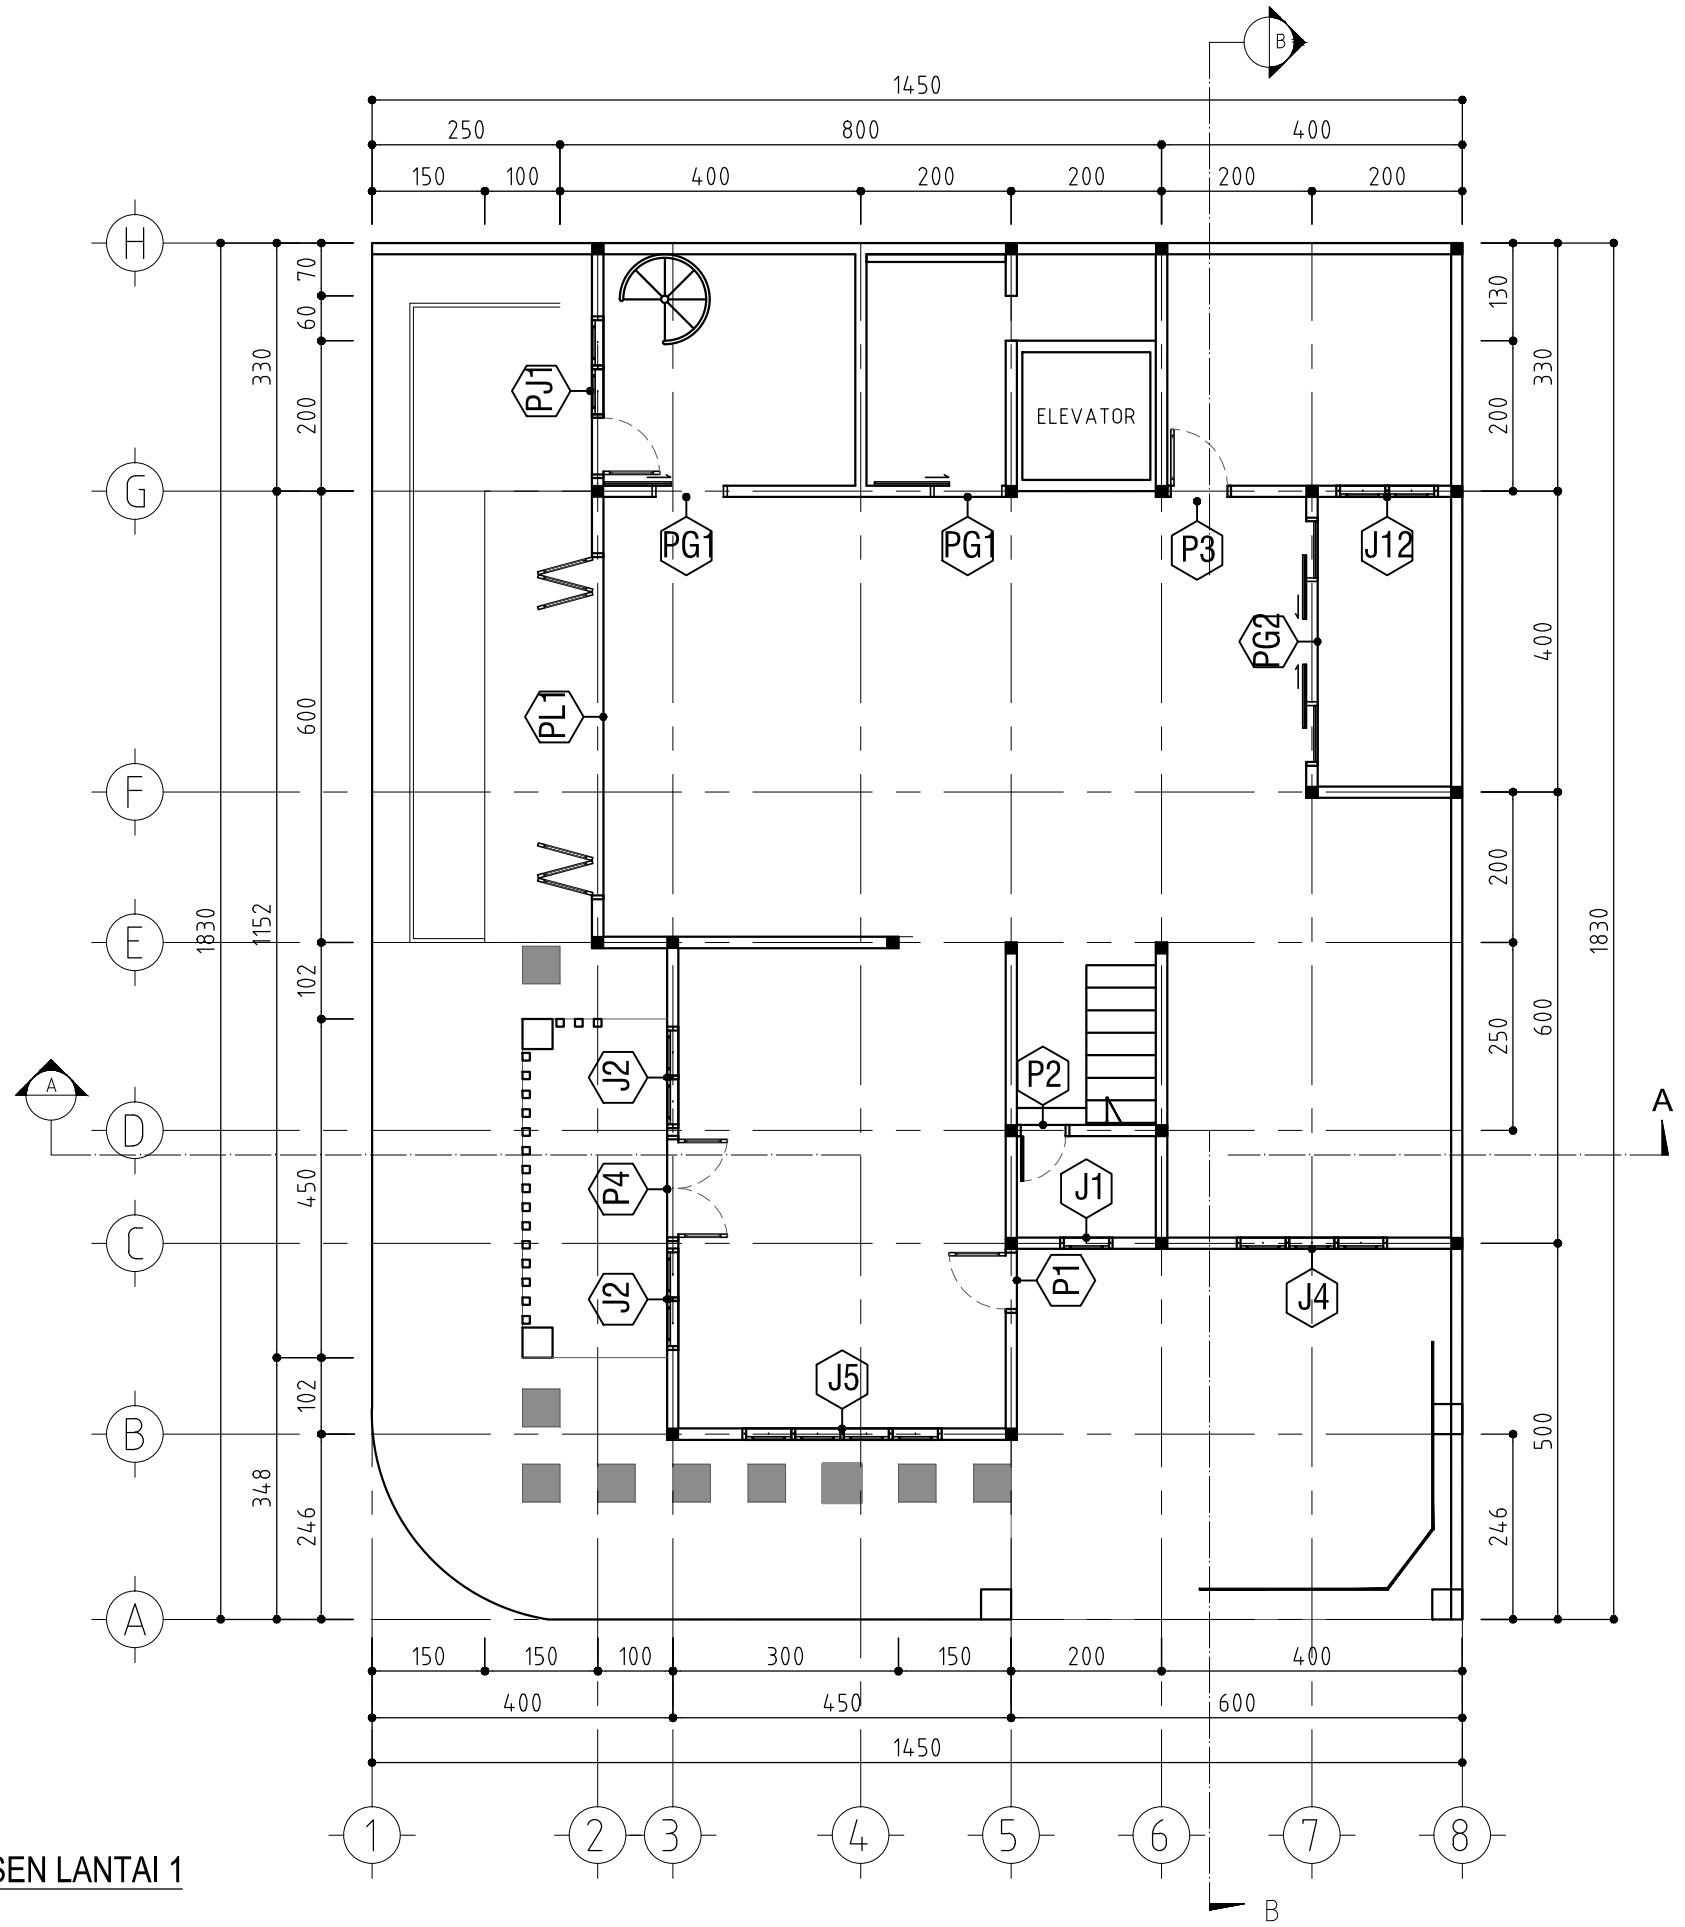

DENAH KUSEN LANTAI 1  
SKALA 1 : 100

CATATAN

UKURAN GAMBAR TIDAK MENGIKAT, BISA DISESUAIKAN DENGAN DATA UKURAN DI LAPANGAN

NO	REVISI	TANGGAL	PARAF

PEMILIK  
**BAPAK HERMANTO**  
PEKAYON 1 NO.30C RAGUNAN  
PASAR MINGGU JAKSEL 12540

KONTRAKTOR  
**G·D·R**  
ARCHITECT  
ENGINEERING - CIVIL - MECHANICAL & ELECTRICAL  
ARCHITECTURE - DRAFTER

NAMA PROYEK  
**PROYEK RUMAH TINGGAL**


NAMA GAMBAR	SKALA
DENAH KUSEN LANTAI 1	SKALA

DIGAMBAR	PERENCANA	DIPERIKSA	DISETUJUI
Taufik			

STATUS GAMBAR  
**SHOPDRAWING**

KODE GAMBAR	NO.REVISI	TANGGAL	NO. HAL
ARS-01	△		51

RAHMAN TAUFIK, ST\_email = GambarDesignRumah@gmail.com

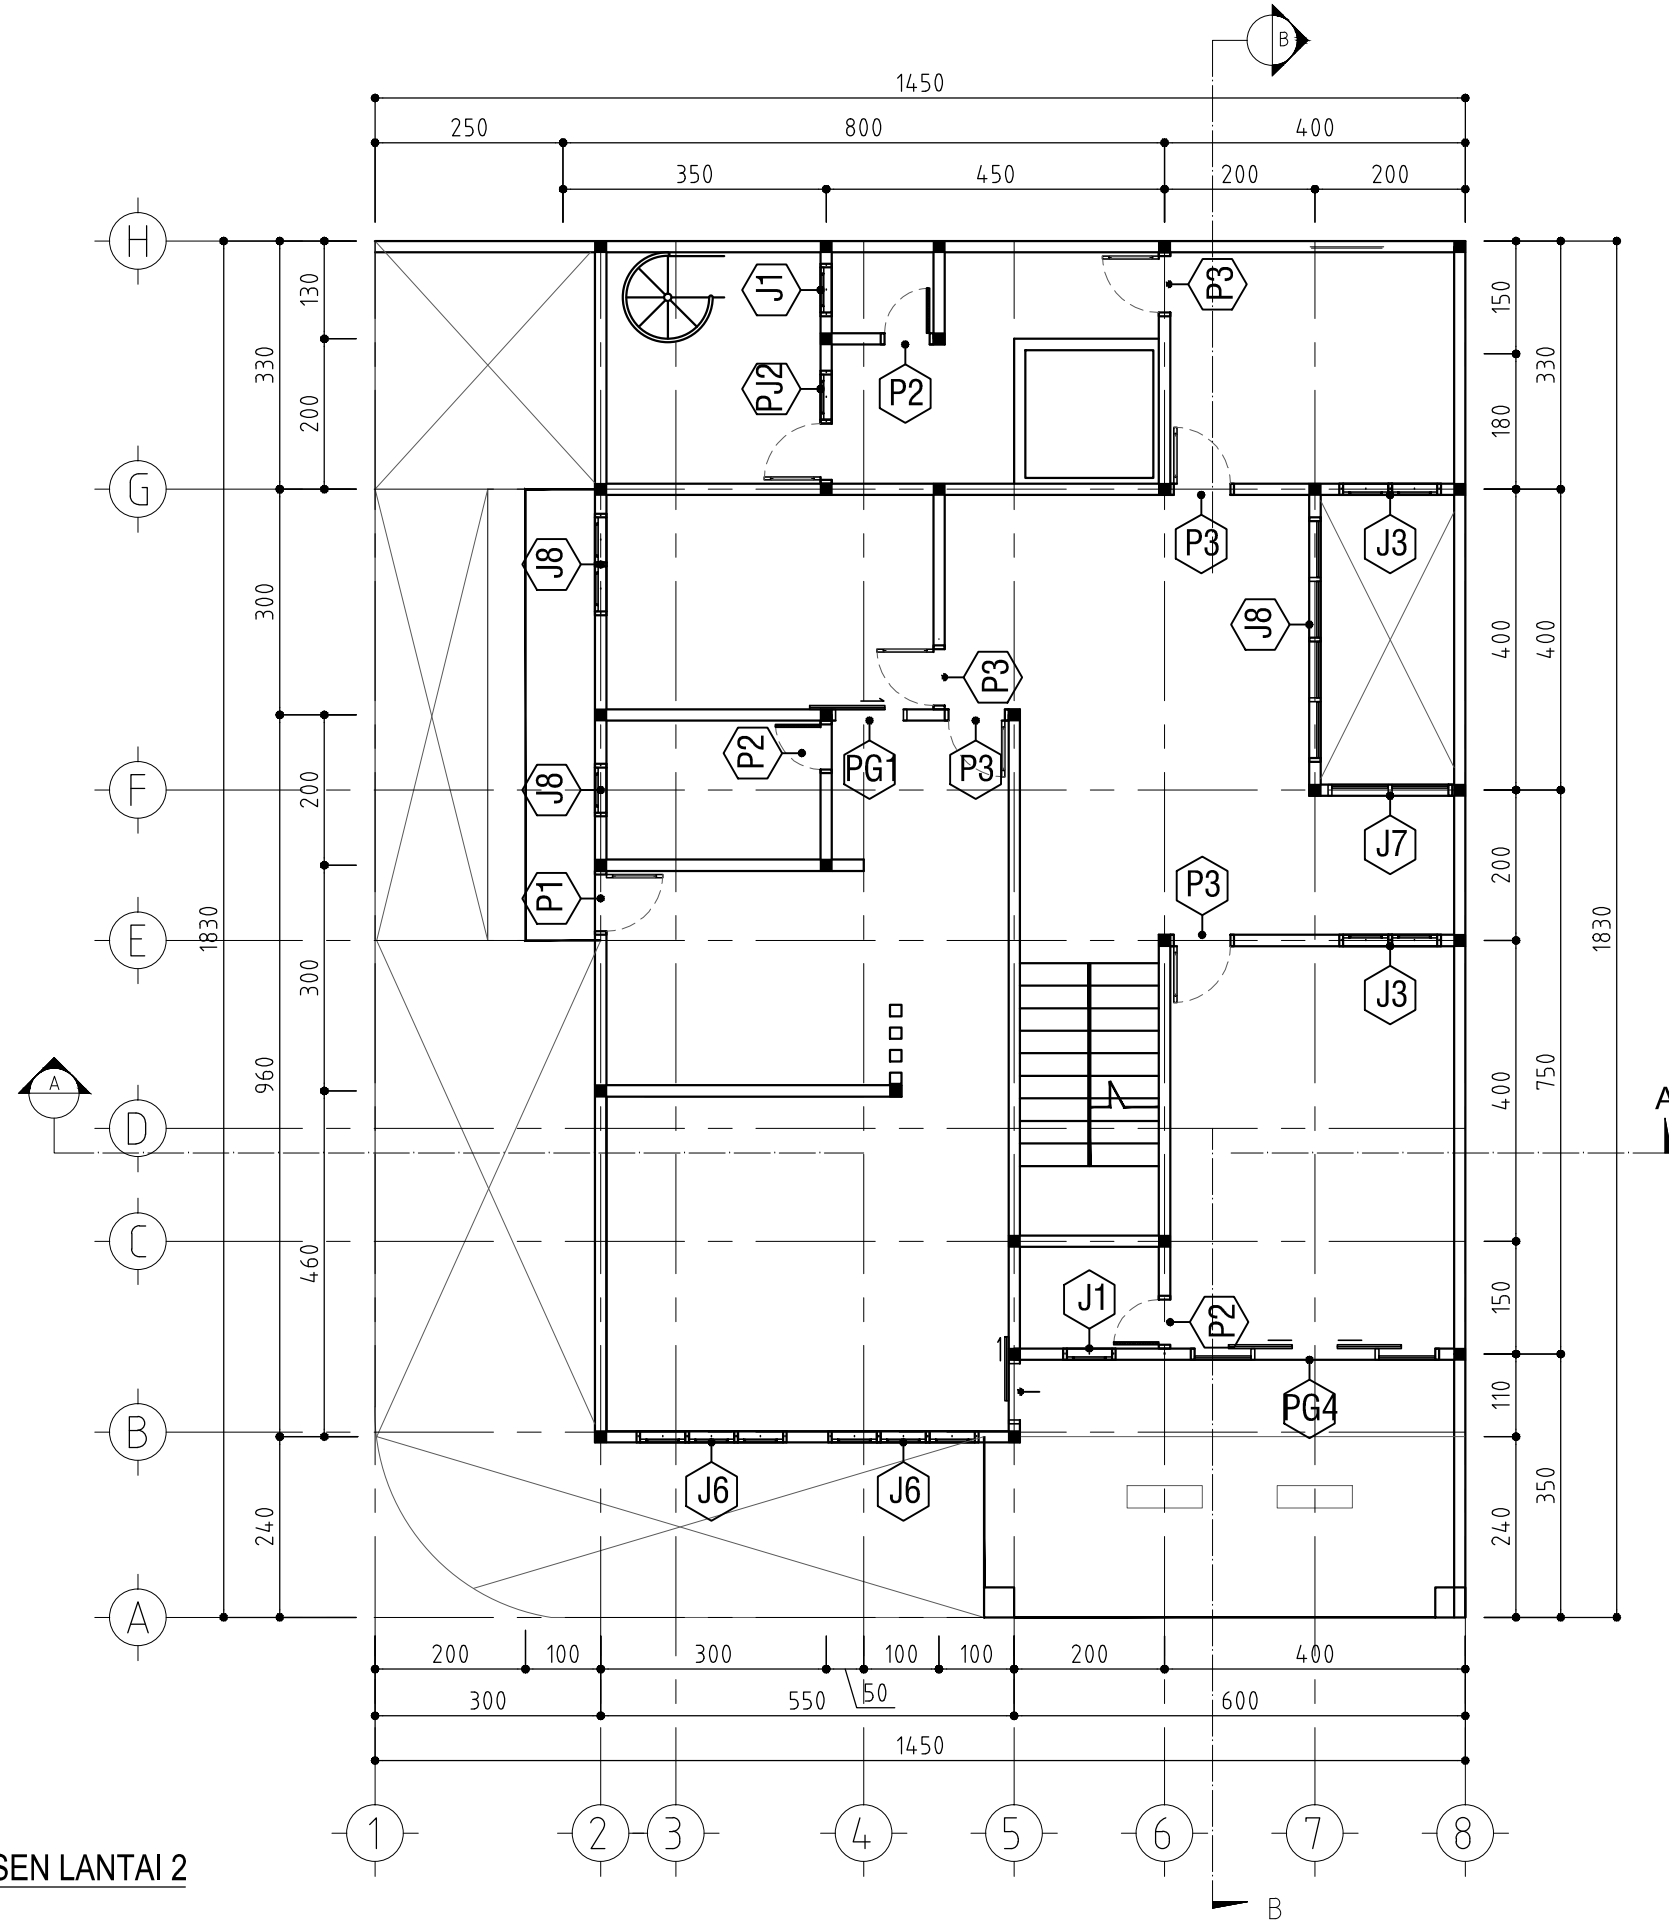

**DENAH KUSEN LANTAI 2**  
SKALA 1 : 100

CATATAN

UKURAN GAMBAR TIDAK MENGIKAT, BISA DISESUAIKAN DENGAN DATA UKURAN DI LAPANGAN

▲			
▲			
▲			
▲			
▲			
▲			
▲			
▲			
▲			
▲			
NO	REVISI	TANGGAL	PARAF

PEMILIK  
BAPAK HERMANTO  
PEKAYON 1 NO.30C RAGUNAN  
PASAR MINGGU JAKSEL 12540


KONTRAKTOR



ENGINEERING - CIVIL - MECHANICAL & ELECTRICAL  
ARCHITECTURE - DRAFTER

NAMA PROYEK  
**PROYEK  
RUMAH TINGGAL**


NAMA GAMBAR	SKALA
DENAH KUSEN LANTAI 2	SKALA

DIGAMBAR	PERENCANA	DIPERIKSA	DISETUJUI
			
TAUFIK			

STATUS GAMBAR  
**SHOPDRAWING**

KODE GAMBAR	NO.REVISI	TANGGAL	NO. HAL
ARS-01	▲		52

RAHMAN TAUFIK, ST\_email = GambarDesignRumah@gmail.com

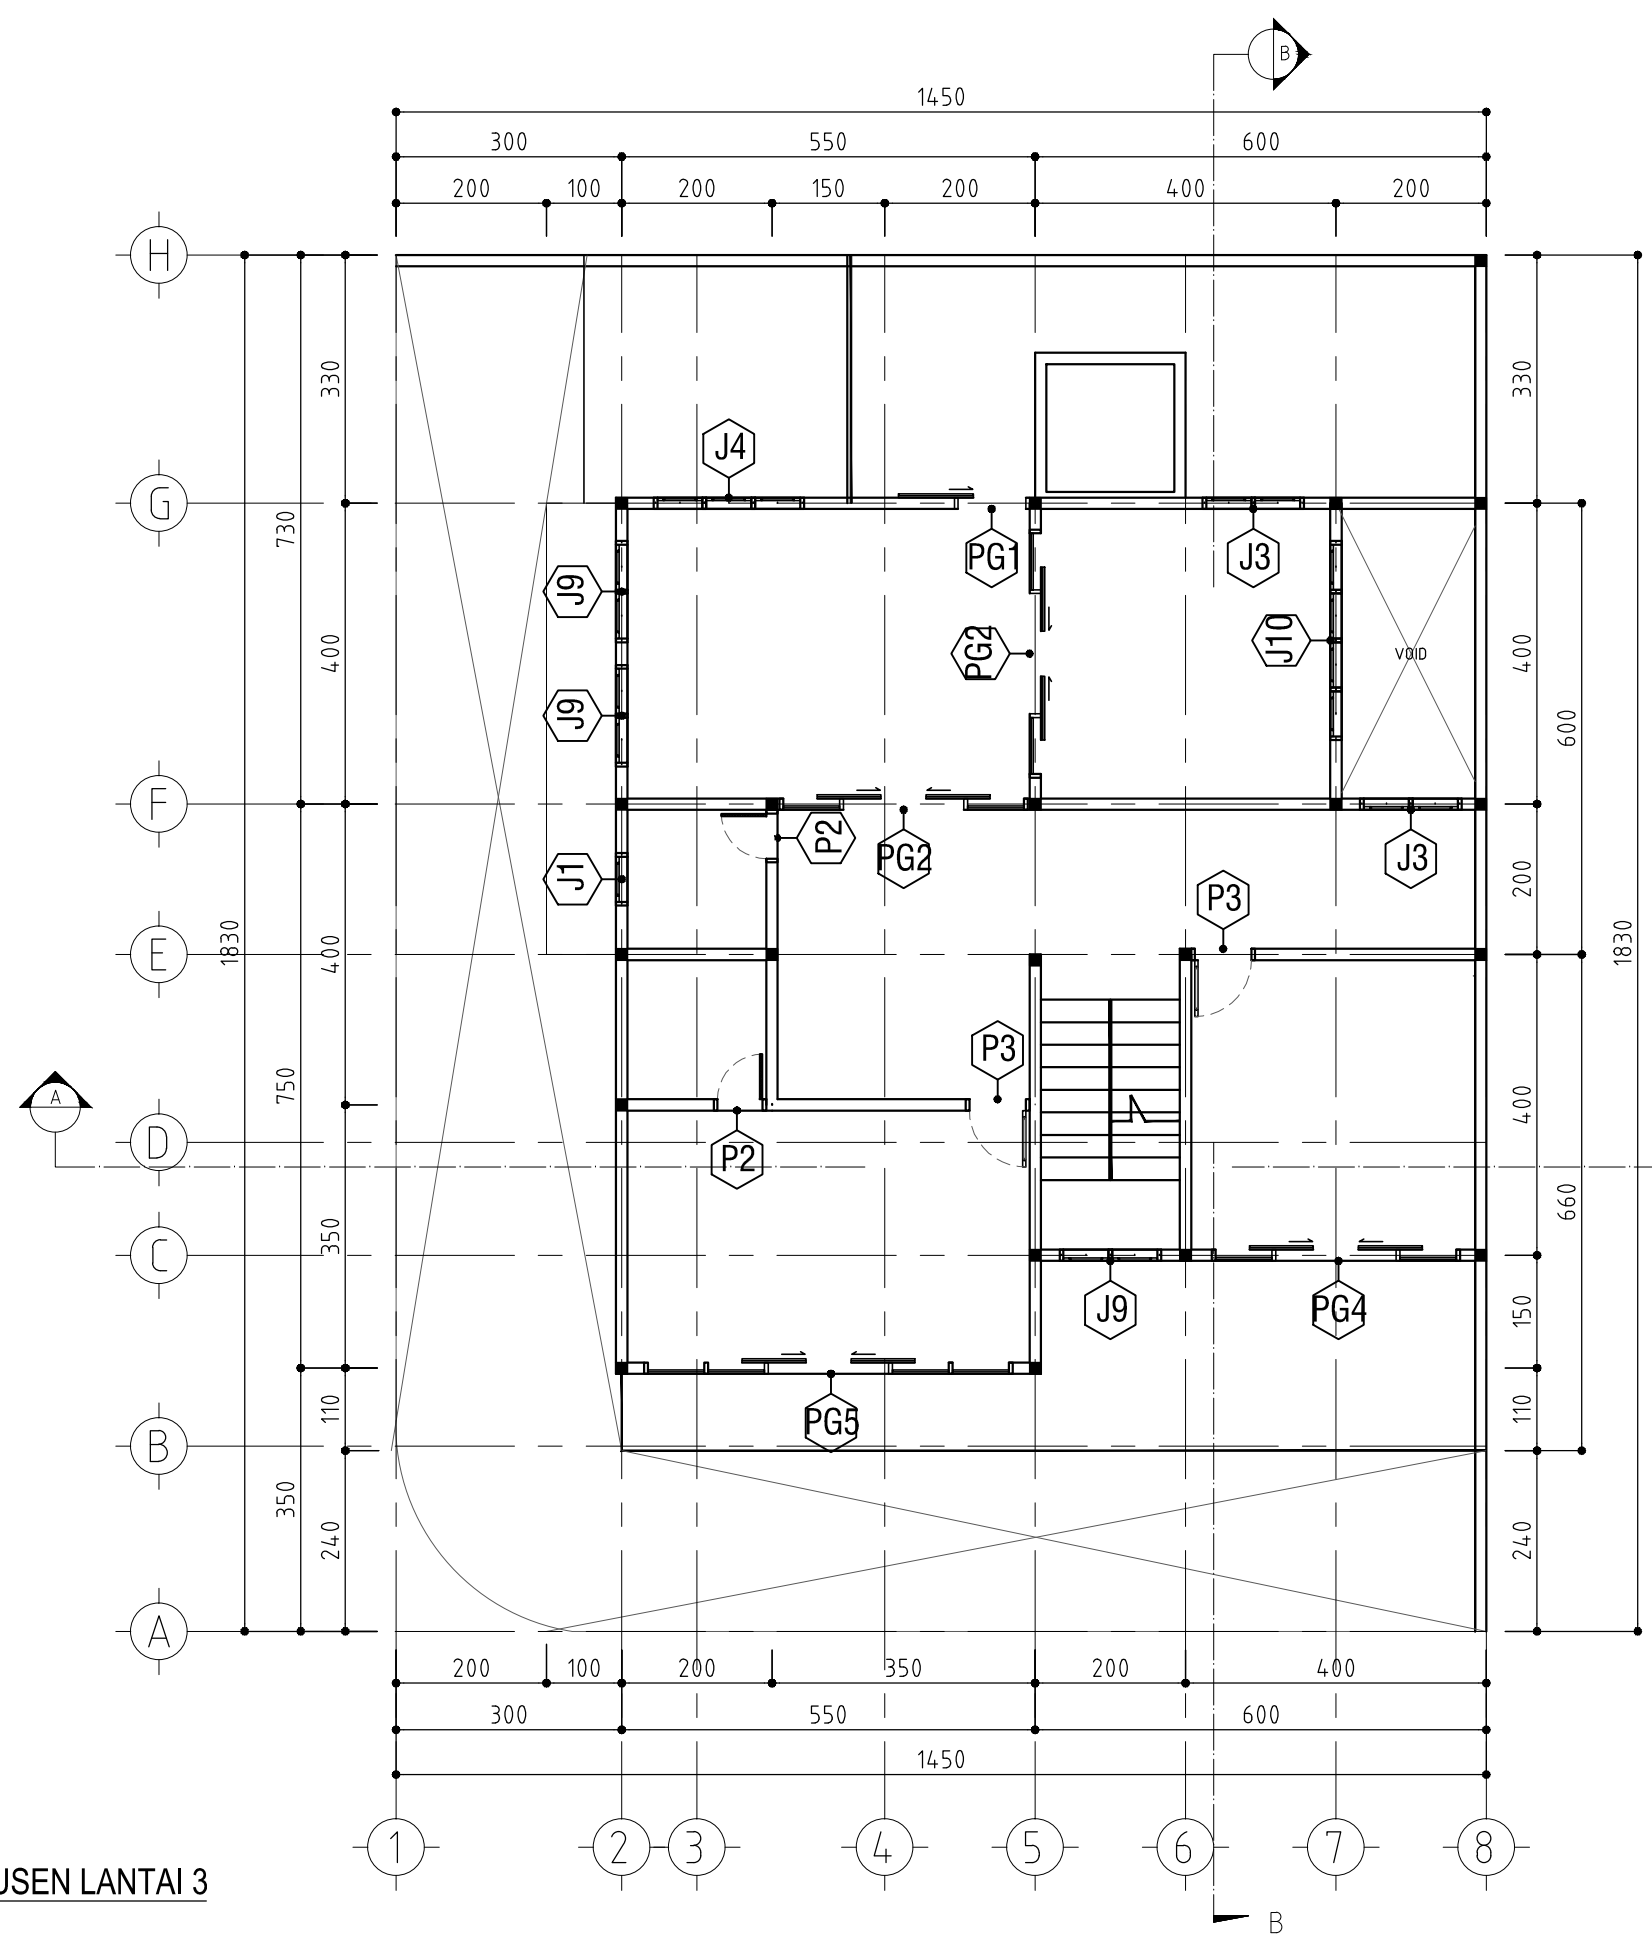

**DENAH KUSEN LANTAI 3**  
SKALA 1 : 100

**CATATAN**

UKURAN GAMBAR TIDAK MENGIKAT, BISA DISESUAIKAN DENGAN DATA UKURAN DI LAPANGAN

NO	REVISI	TANGGAL	PARAF

PEMILIK  
BAPAK HERMANTO  
PEKAYON 1 NO.30C RAGUNAN  
PASAR MINGGU JAKSEL 12540

KONTRAKTOR  
**G·D·R**  
ARCHITECT  
ENGINEERING - CIVIL - MECHANICAL & ELECTRICAL  
ARCHITECTURE - DRAFTER

NAMA PROYEK  
**PROYEK  
RUMAH TINGGAL**


NAMA GAMBAR	SKALA
DENAH KUSEN LANTAI 3	SKALA

DIGAMBAR	PERENCANA	DIPERIKSA	DISETUJUI
Taufik			

STATUS GAMBAR  
**SHOPDRAWING**

KODE GAMBAR	NO.REVISI	TANGGAL	NO. HAL
ARS-01	△		53

RAHMAN TAUFIK, ST email = GambarDesignRumah@gmail.com

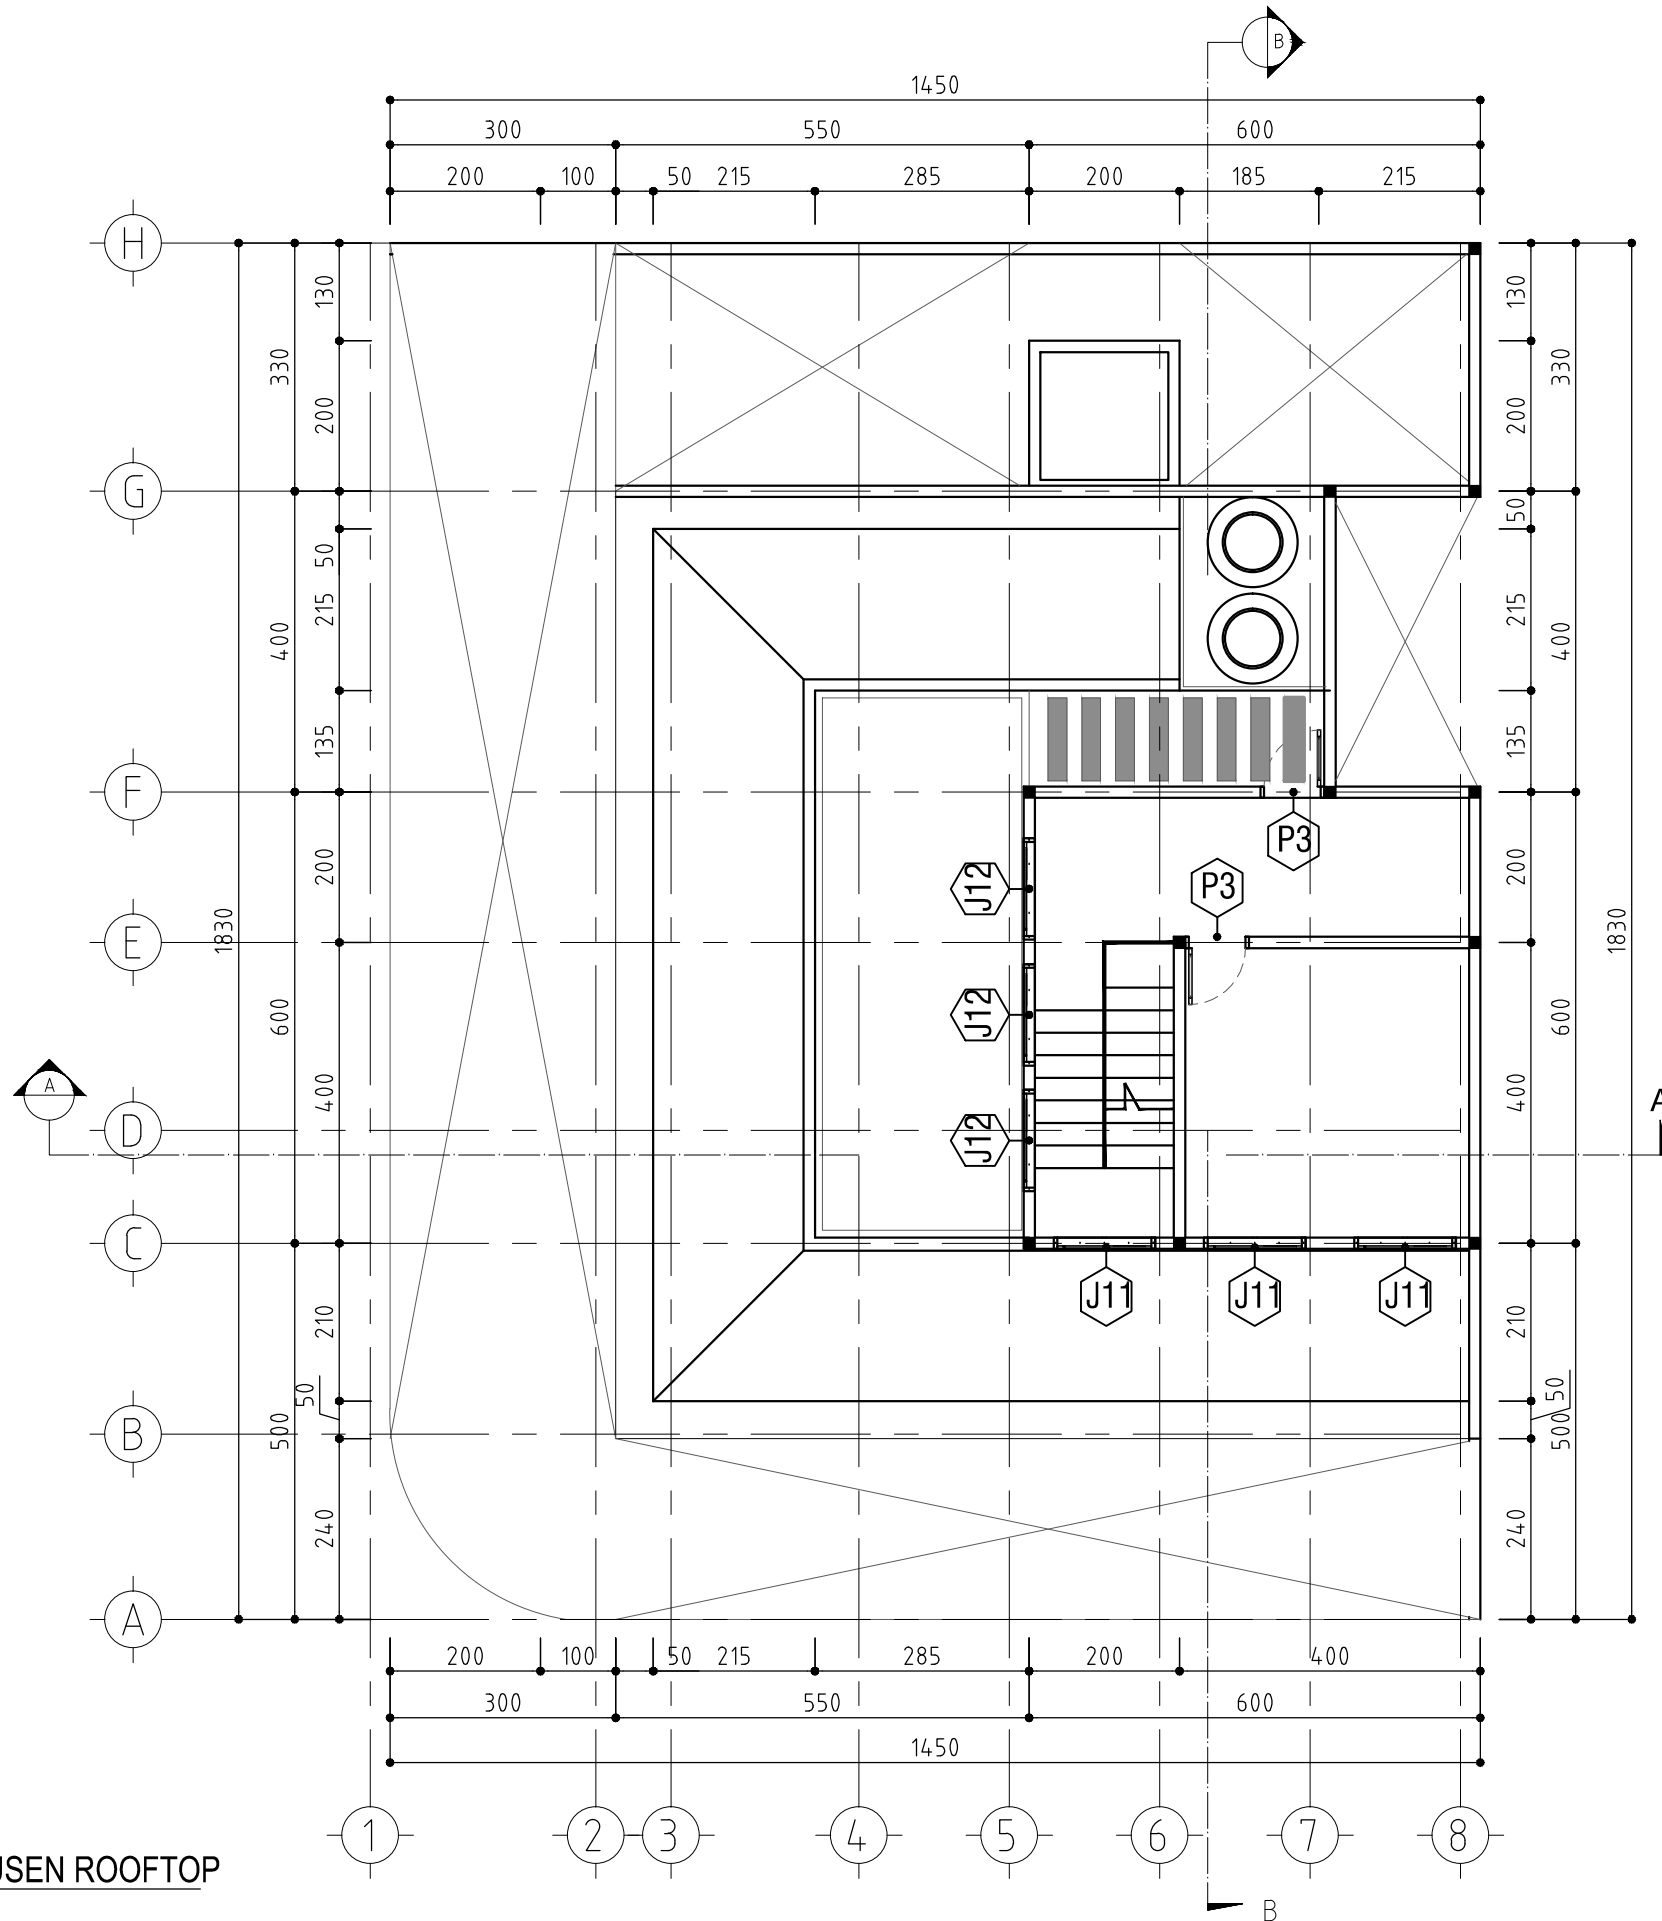

**DENAH KUSEN ROOFTOP**  
SKALA 1 : 100

**CATATAN**  
UKURAN GAMBAR TIDAK MENGIKAT, BISA DISESUAIKAN DENGAN DATA UKURAN DI LAPANGAN

△			
△			
△			
△			
△			
△			
△			
△			
△			
△			
△			
△			
△			
△			
NO	REVISI	TANGGAL	PARAF

**PEMILIK**  
BAPAK HERMANTO  
PEKAYON 1 NO.30C RAGUNAN  
PASAR MINGGU JAKSEL 12540

**KONTRAKTOR**  
**G.D.R ARCHITECT**  
ENGINEERING - CIVIL - MECHANICAL & ELECTRICAL  
ARCHITECTURE - DRAFTER

**NAMA PROYEK**  
**PROYEK RUMAH TINGGAL**



<b>NAMA GAMBAR</b>	<b>SKALA</b>
DENAH KUSEN ROOFTOP	SKALA

<b>DIGAMBAR</b>	<b>PERENCANA</b>	<b>DIPERIKSA</b>	<b>DISETUJUI</b>

**TAUFIK**  
STATUS GAMBAR: **SHOPDRAWING**

<b>KODE GAMBAR</b>	<b>NO.REVISI</b>	<b>TANGGAL</b>	<b>NO. HAL</b>
ARS-01	△		54

RAHMAN TAUFIK, ST\_email = GambarDesignRumah@gmail.com

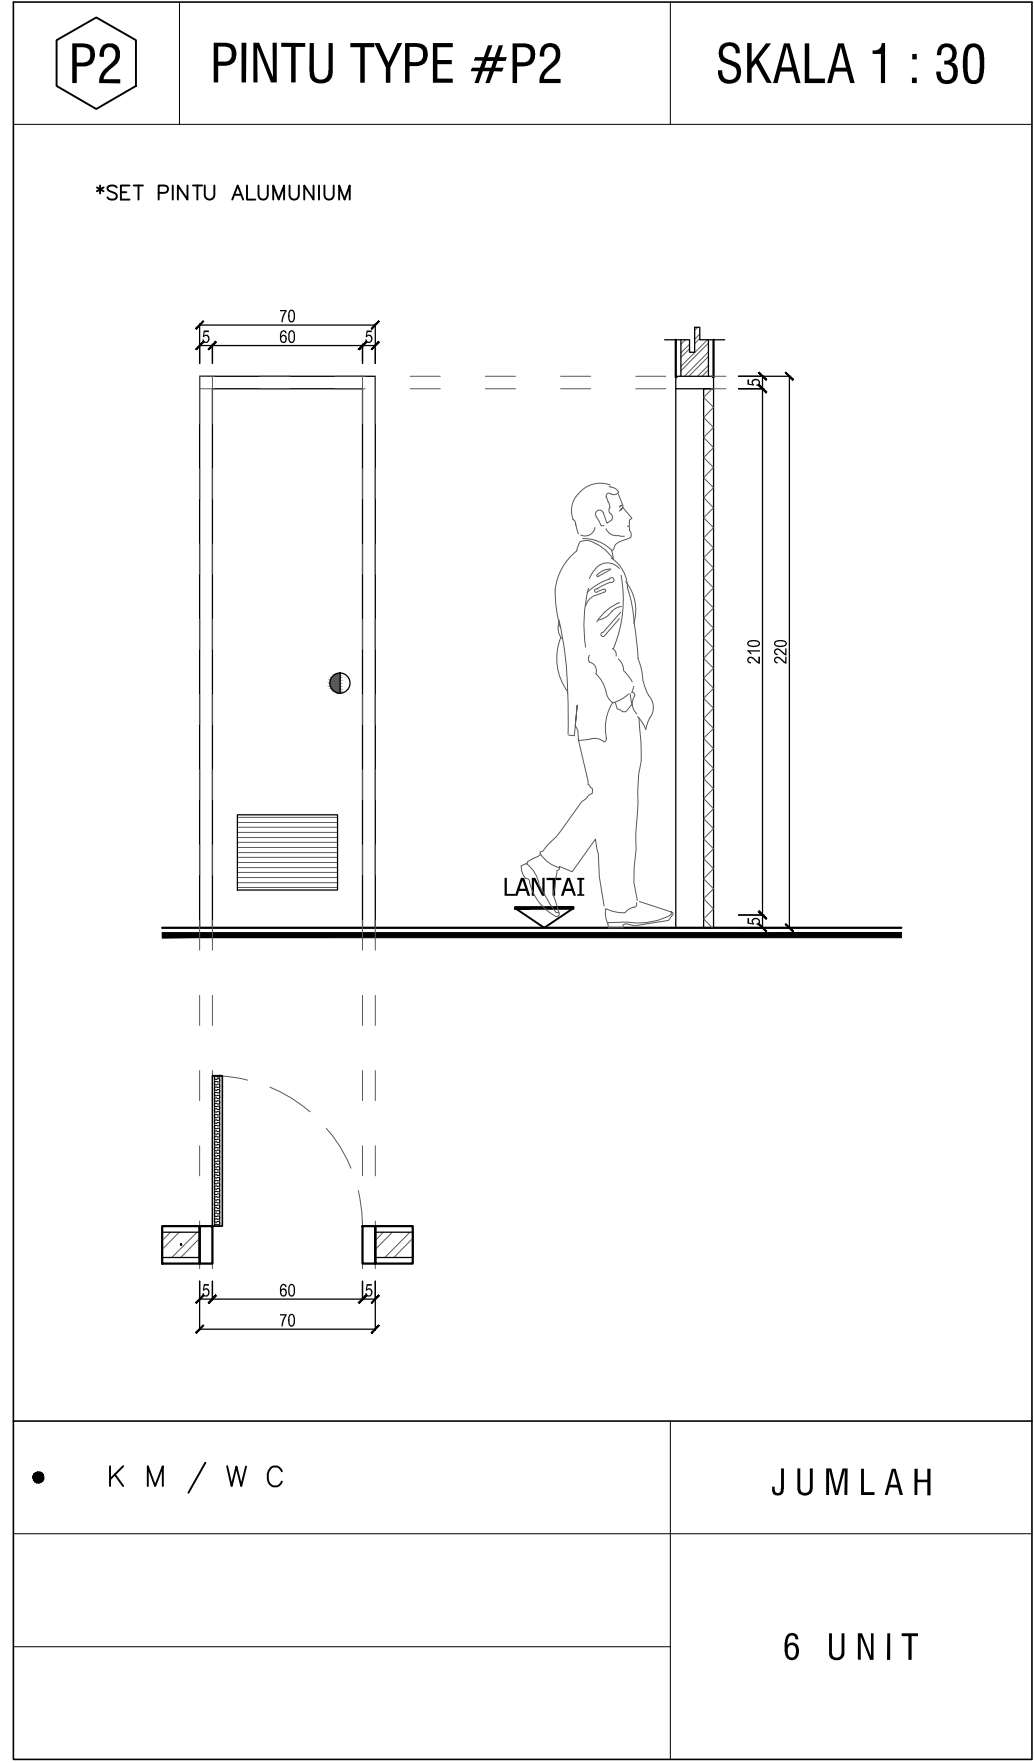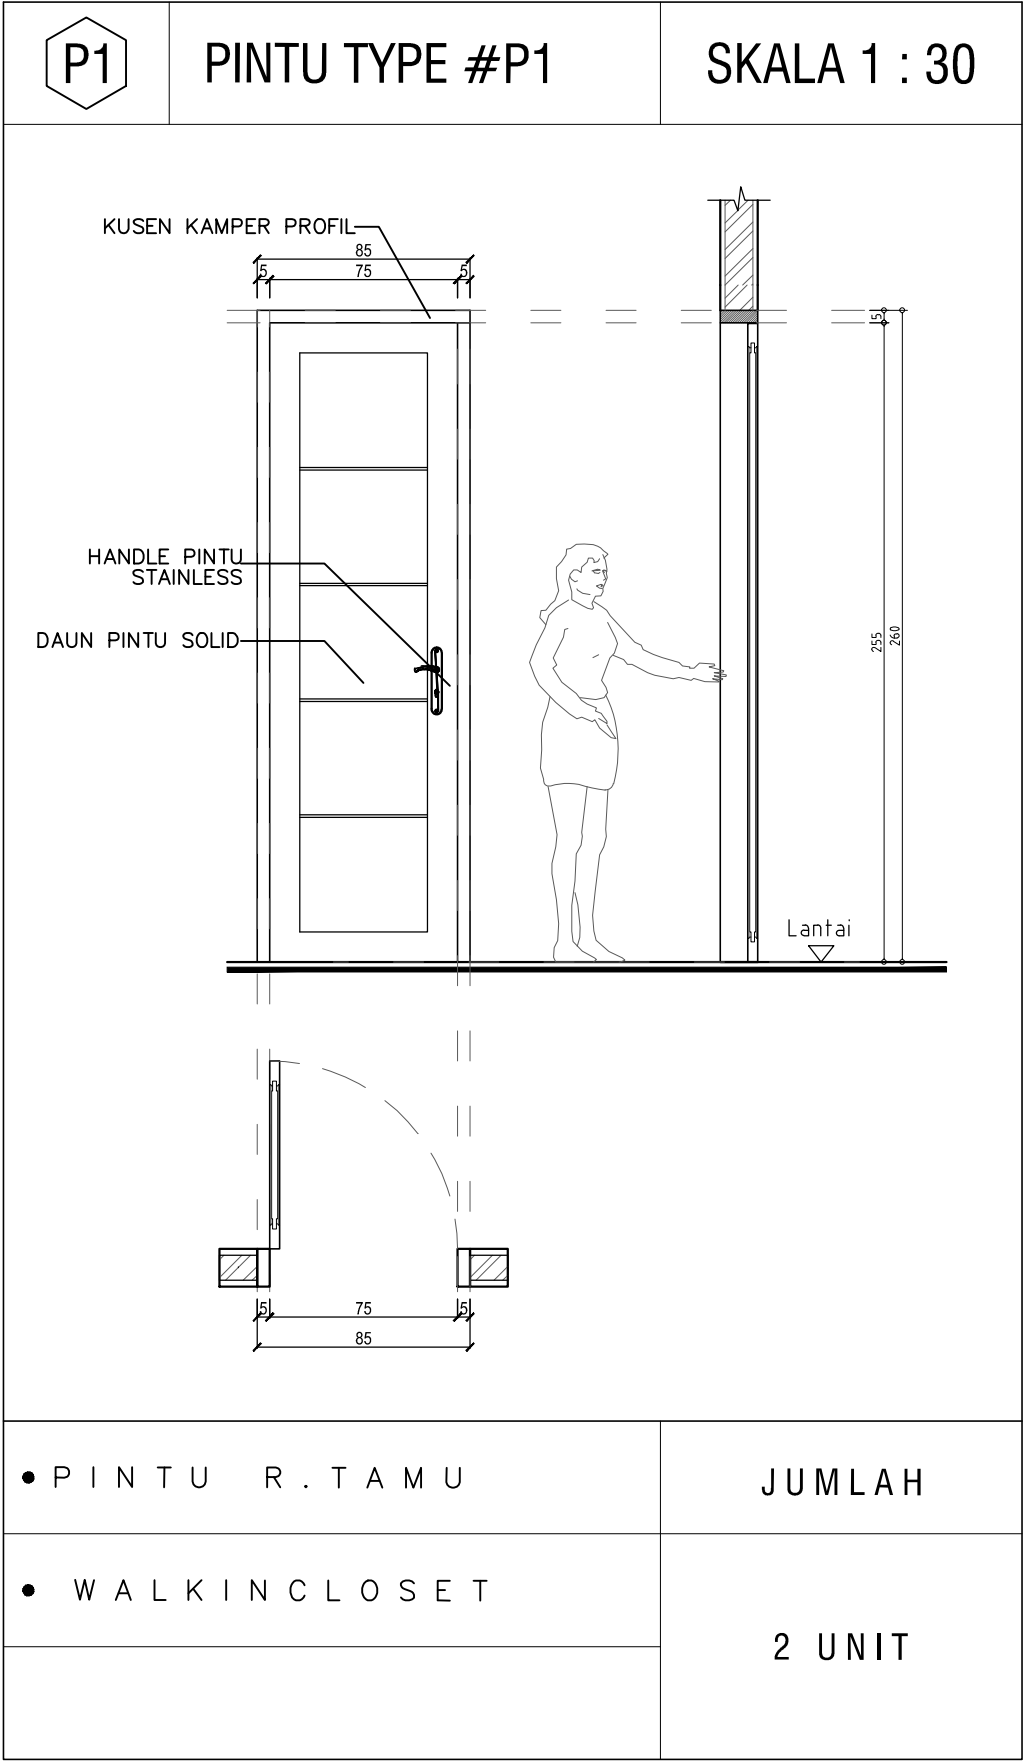


<b>CATATAN</b>			
UKURAN GAMBAR TIDAK MENGIKAT, BISA DISESUAIKAN DENGAN DATA UKURAN DI LAPANGAN			
△			
△			
△			
△			
△			
△			
△			
△			
-	-		
NO	REVISI	TANGGAL	PARAF
PEMILIK			
BAPAK HERMANTO PEKAYON 1 NO.30C RAGUNAN PASAR MINGGU JAKSEL 12540			
KONTRAKTOR			
 G · D · R ARCHITECT <small>ENGINEERING - CIVIL - MECHANICAL &amp; ELECTRICAL ARCHITECTURE - DRAFTER</small>			
NAMA PROYEK			
<b>PROYEK</b> <b>RUMAH TINGGAL</b>			
NAMA GAMBAR		SKALA	
DET. PINTU & JENDELA 1		1 : 30	
DIGAMBAR	PERENCANA	DIPERIKSA	DISETUJUI
 TAUFIK			
STATUS GAMBAR			
SHOPDRAWING			
KODE GAMBAR	NO.REVISI	TANGGAL	NO. HAL
ARS - 02	△		55

P3

PINTU TYPE #P3

SKALA 1 : 30

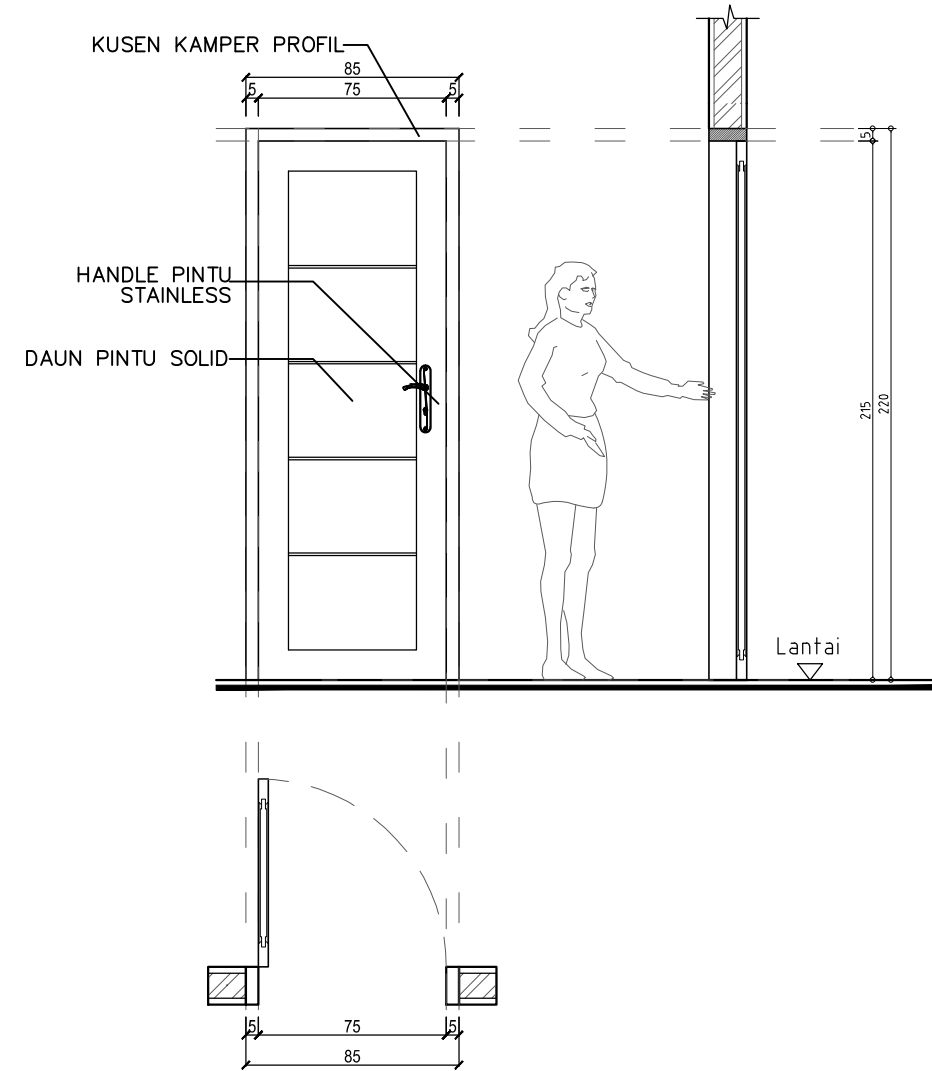


• R . T I D U R T A M U	• R . C U C I J E M U R	JUMLAH
• R . T I D U R A R T	• R . T I D U R	10 UNIT
• R . T I D U R U T A M A		
• R . T I D U R A N A K		

P4

PINTU DAN JENDELA TYPE #P4

SKALA 1 : 30

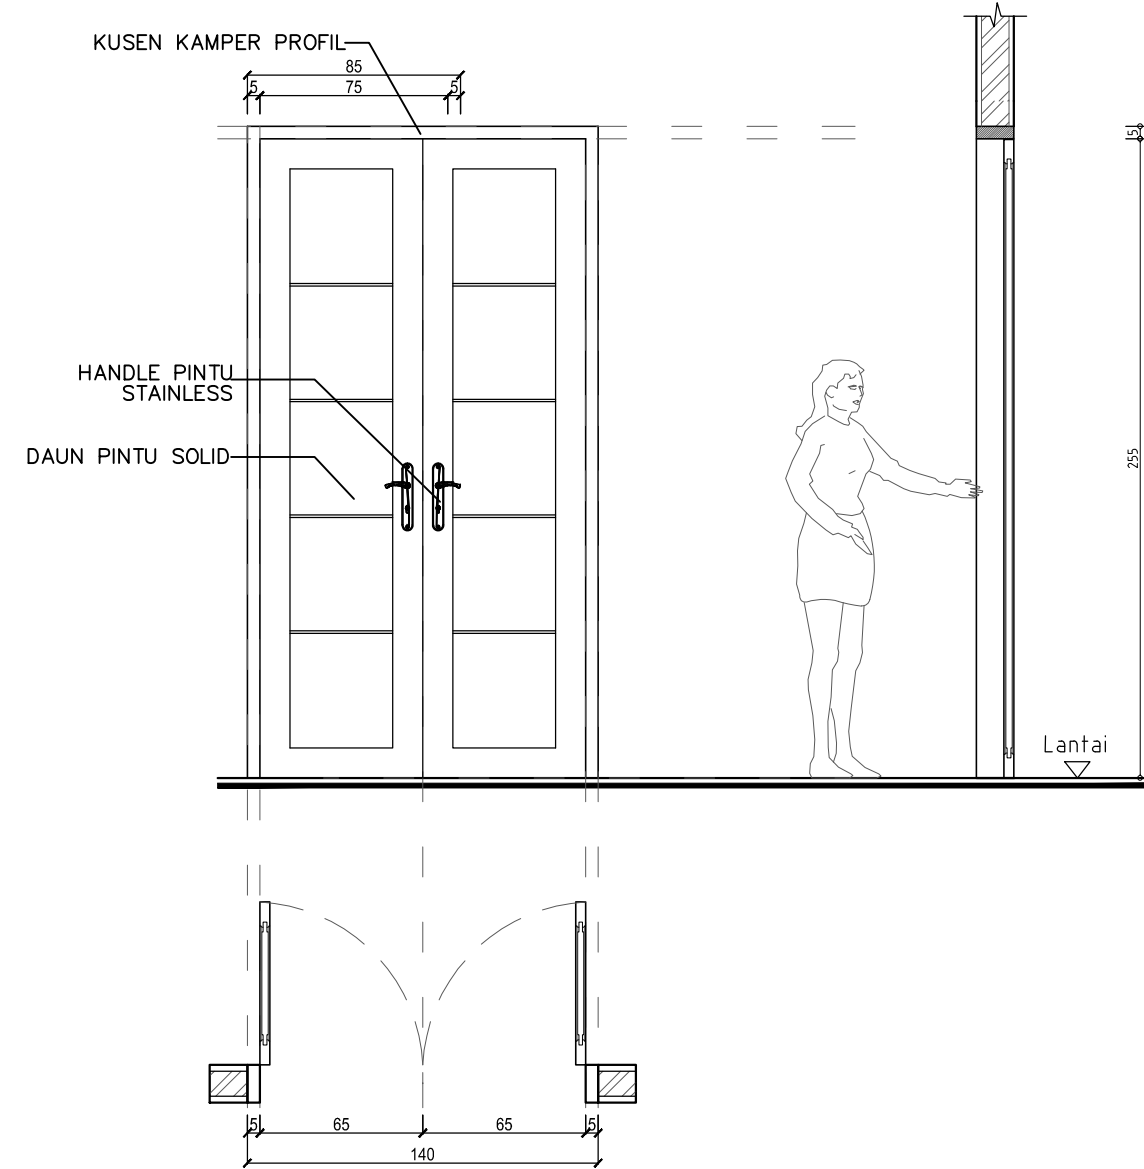

• R . T A M U	JUMLAH
	1 UNIT

CATATAN

UKURAN GAMBAR TIDAK MENGIKAT, BISA DISESUAIKAN DENGAN DATA UKURAN DI LAPANGAN

△			
△			
△			
△			
△			
△			
△			
△			
△			
△			
△			
△			
△			
△			
△			
△			
△			
△			
△			
△			
NO	R E V I S I	T A N G G A L	P A R A F

PEMILIK  
BAPAK HERMANTO  
PEKAYON 1 NO.30C RAGUNAN  
PASAR MINGGU JAKSEL 12540

KONTRAKTOR  
**G.D.R. ARCHITECT**  
ENGINEERING - CIVIL - MECHANICAL & ELECTRICAL  
ARCHITECTURE - DRAFTER

NAMA PROYEK  
**PROYEK  
RUMAH TINGGAL**

NAMA GAMBAR	SKALA		
DET. PINTU & JENDELA 2	1 : 30		
DIGAMBAR	PERENCANA	DIPERIKSA	DISETUJUI
TAUFIK			
STATUS GAMBAR			
SHOPDRAWING			
KODE GAMBAR	NO.REVISI	TANGGAL	NO. HAL
ARS - 02	△		56


DETAIL PINTU DAN JENDELA 2  
SKALA 1 : 30

RAHMAN TAUFIK, ST\_email = GambarDesignRumah@gmail.com





**PG4**      **PINTU TYPE #PG4**      **SKALA 1 : 30**

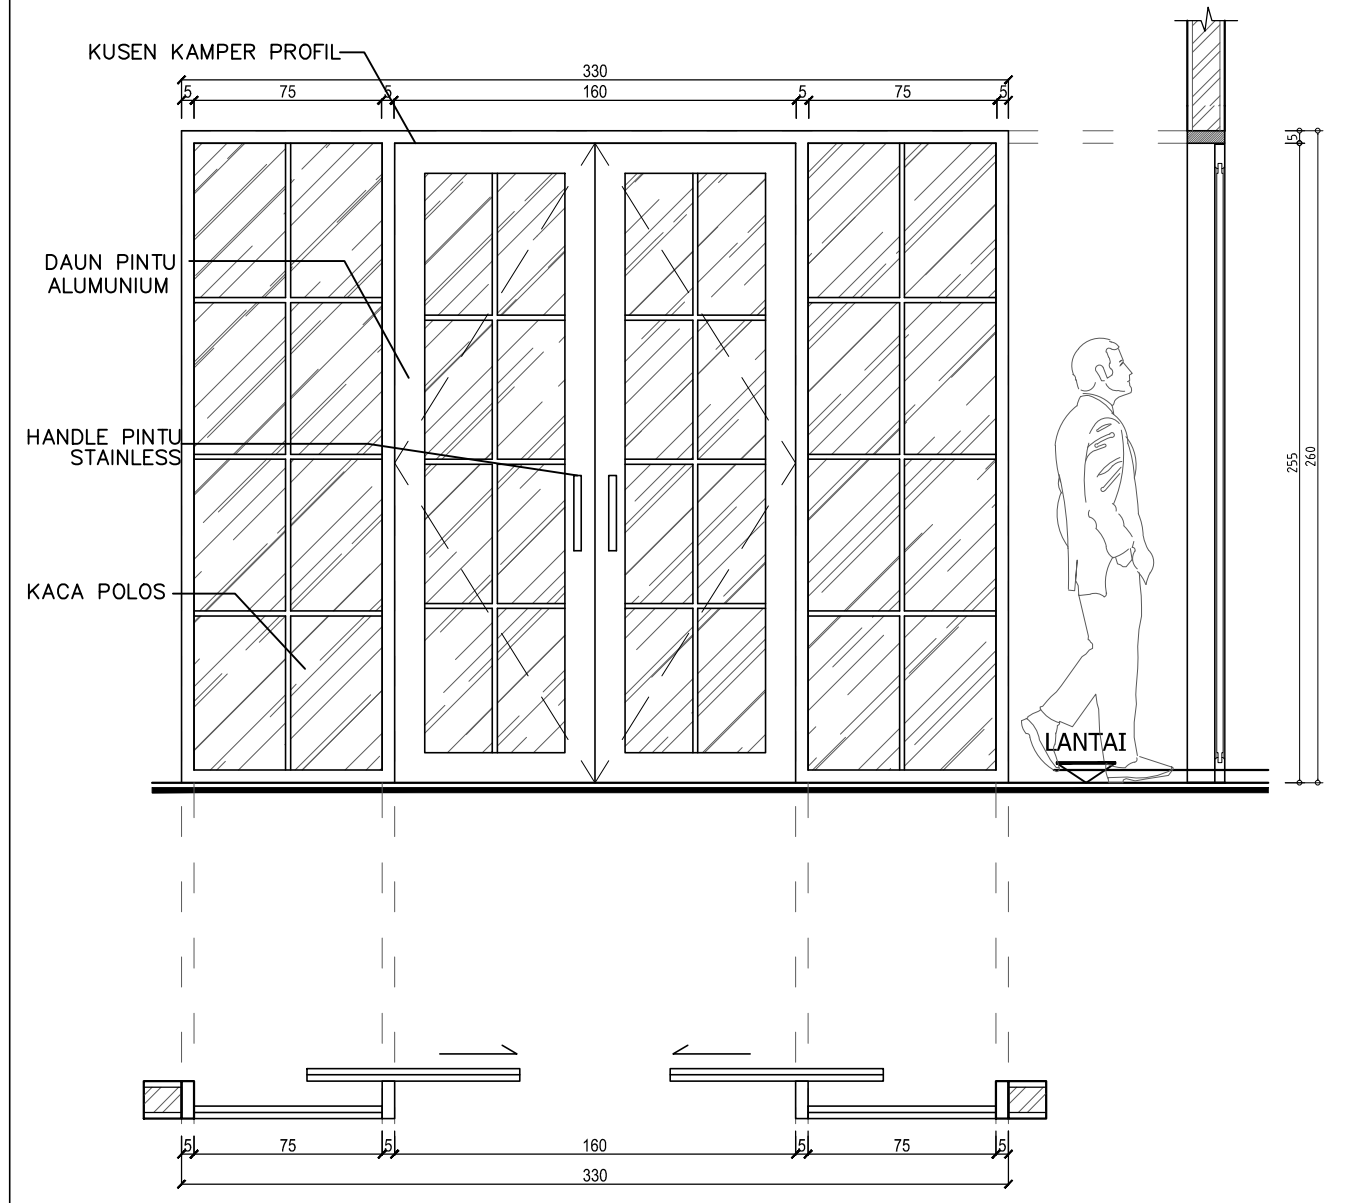

• R . T I D U R	<b>JUMLAH</b>  <b>2 UNIT</b>
• R . T I D U R A N A K	

**CATATAN**

UKURAN GAMBAR TIDAK MENGIKAT, BISA DISESUAIKAN DENGAN DATA UKURAN DI LAPANGAN

△			
△			
△			
△			
△			
△			
△			
△			
△			
△			
NO	R E V I S I	TANGGAL	PARAF

PEMILIK  
**BAPAK HERMANTO**  
PEKAYON 1 NO.30C RAGUNAN  
PASAR MINGGU JAKSEL 12540

KONTRAKTOR  
**G · D · R**  
ARCHITECT  
ENGINEERING - CIVIL - MECHANICAL & ELECTRICAL  
ARCHITECTURE - DRAFTER

NAMA PROYEK  
**PROYEK  
RUMAH TINGGAL**

NAMA GAMBAR	SKALA
DET. PINTU & JENDELA 1	1 : 30

DIGAMBAR	PERENCANA	DIPERIKSA	DISETUJUI
TAUFIK			

STATUS GAMBAR  
**SHOPDRAWING**

KODE GAMBAR	NO.REVISI	TANGGAL	NO. HAL
ARS - 02	△		59


**DETAIL PINTU DAN JENDELA 5**  
SKALA 1 : 30

RAHMAN TAUFIK, ST\_email = GambarDesignRumah@gmail.com

PL1

PINTU TYPE #PL1

SKALA 1 : 30

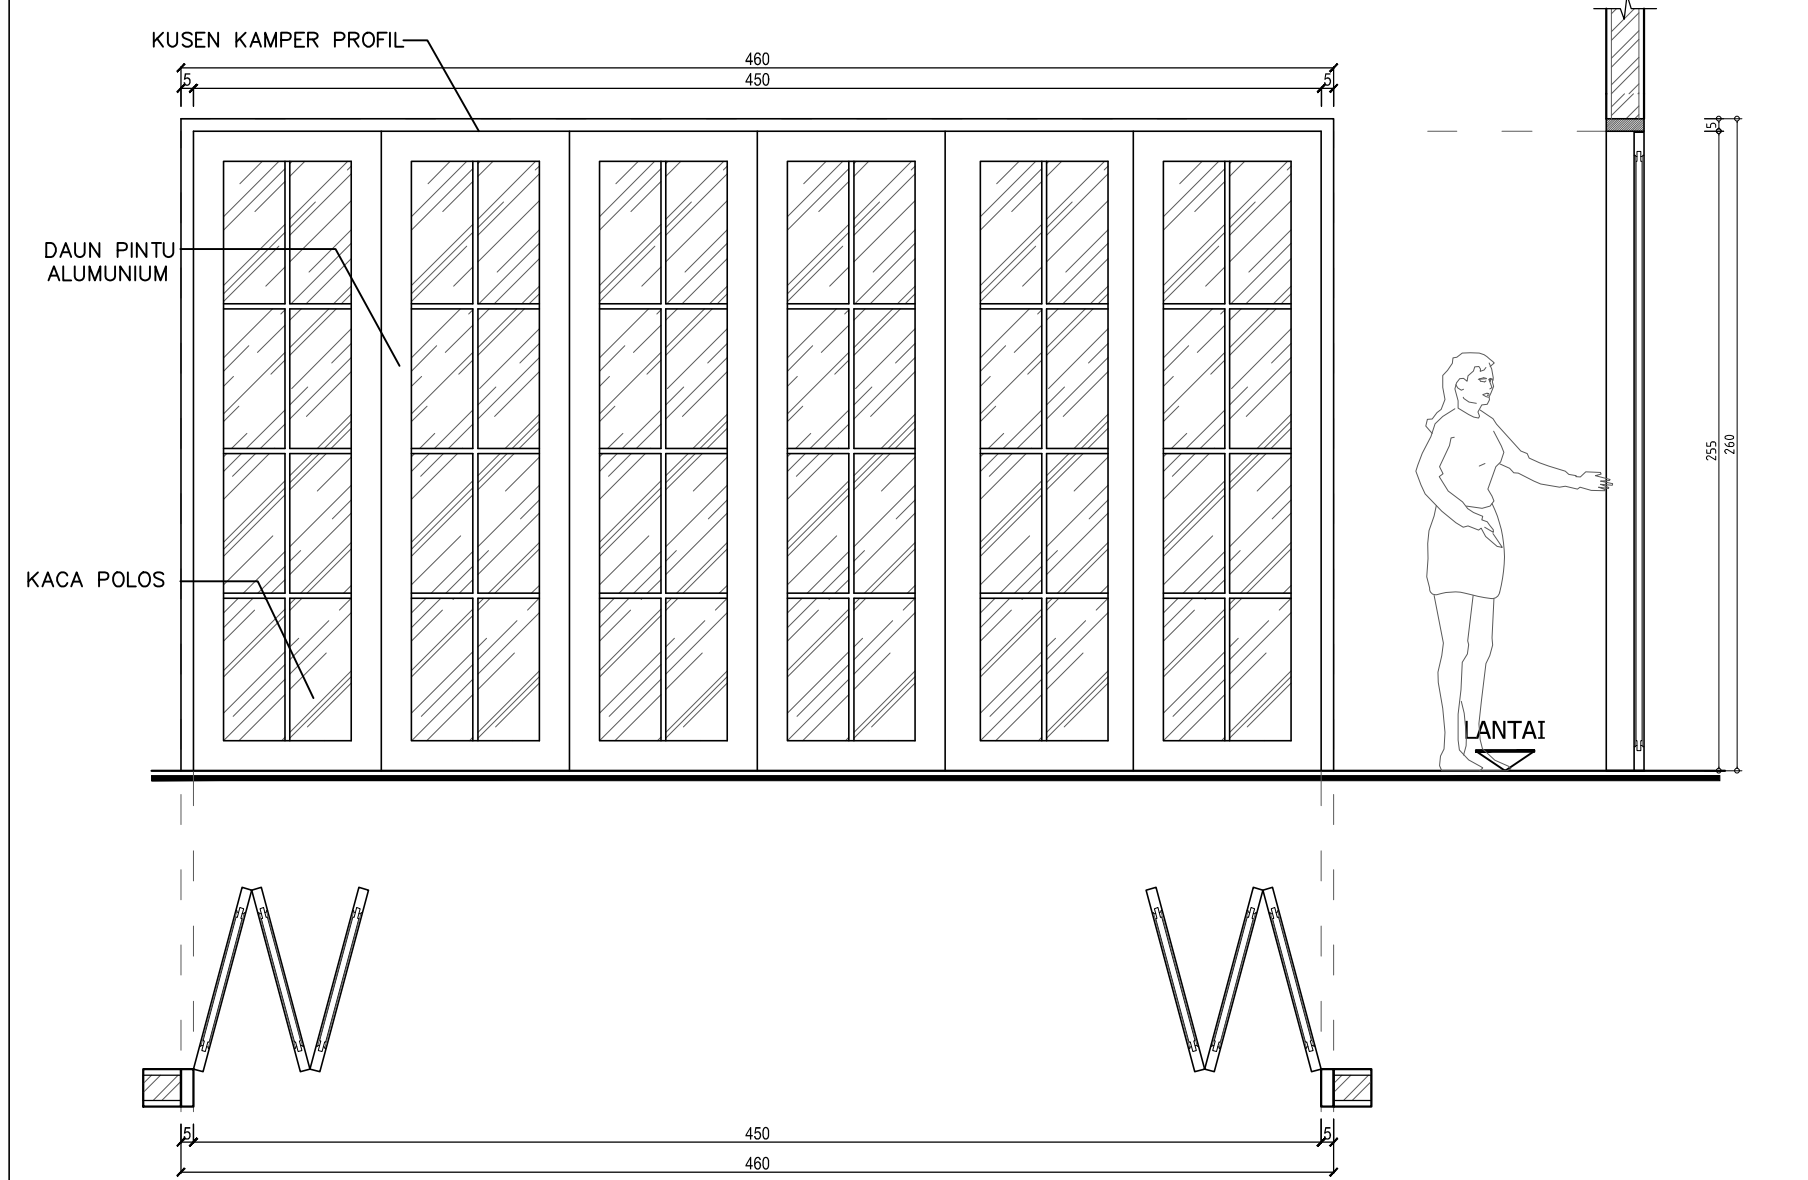

• R . K E L U A R G A	JUMLAH
	1 UNIT

CATATAN

UKURAN GAMBAR TIDAK MENGIKAT, BISA DISESUAIKAN DENGAN DATA UKURAN DI LAPANGAN

NO	REVISI	TANGGAL	PARAF
△			
△			
△			
△			
△			
△			
△			
△			
△			
△			
△			
△			
△			
△			

PEMILIK  
BAPAK HERMANTO  
PEKAYON 1 NO.30C RAGUNAN  
PASAR MINGGU JAKSEL 12540

KONTRAKTOR  
**G·D·R**  
ARCHITECT  
ENGINEERING - CIVIL - MECHANICAL & ELECTRICAL  
ARCHITECTURE - DRAFTER

NAMA PROYEK  
**PROYEK  
RUMAH TINGGAL**

NAMA GAMBAR	SKALA
DET. PINTU & JENDELA 1	1 : 30


DIGAMBAR	PERENCANA	DIPERIKSA	DISETUJUI
TAUFIK			

KODE GAMBAR	NO.REVISI	TANGGAL	NO. HAL
ARS - 02	△		60

PG5

PINTU TYPE #PG5

SKALA 1 : 30

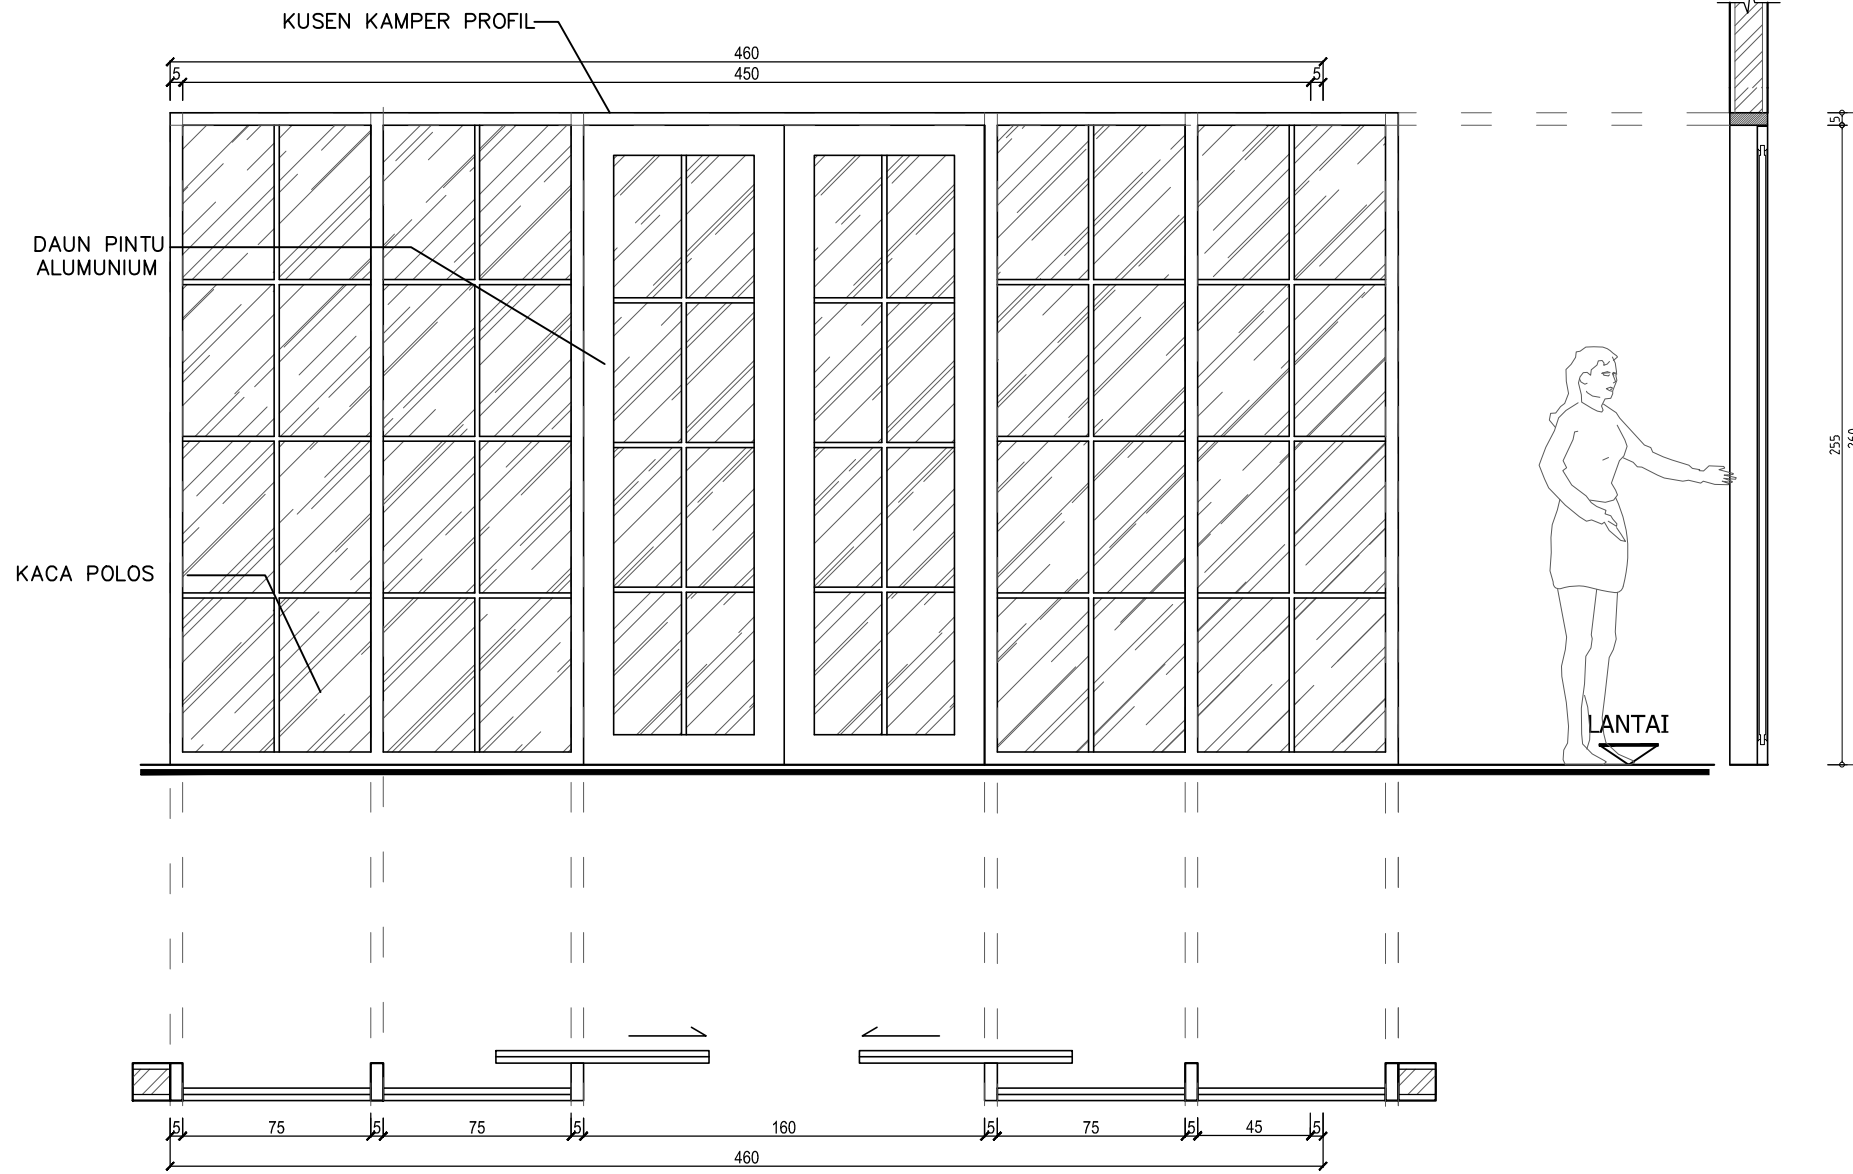

• R . T I D U R L T 3

JUMLAH

1 UNIT

CATATAN

UKURAN GAMBAR TIDAK MENGIKAT, BISA DISESUAIKAN DENGAN DATA UKURAN DI LAPANGAN

△			
△			
△			
△			
△			
△			
△			
△			
△			
△			
△			
△			
△	-	-	
NO	REVISI	TANGGAL	PARAF

PEMILIK

BAPAK HERMANTO  
PEKAYON 1 NO.30C RAGUNAN  
PASAR MINGGU JAKSEL 12540

KONTRAKTOR

**G.D.R.**  
ARCHITECT  
ENGINEERING - CIVIL - MECHANICAL & ELECTRICAL  
ARCHITECTURE - DRAFTER

NAMA PROYEK

PROYEK  
RUMAH TINGGAL

NAMA GAMBAR

DET. PINTU & JENDELA 1

SKALA

1 : 30

DIGAMBAR

TAUFIK

STATUS GAMBAR

SHOPDRAWING

KODE GAMBAR

ARS - 02


NO.REVISI

△

TANGGAL

NO. HAL

61

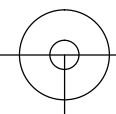

DETAIL PINTU DAN JENDELA 7  
SKALA 1 : 30



CATATAN

UKURAN GAMBAR TIDAK MENGIKAT, BISA DISESUAIKAN DENGAN DATA UKURAN DI LAPANGAN

NO	REVISI	TANGGAL	PARAF
△			
△			
△			
△			
△			
△			
△			
△			
△			
△			
△			

PEMILIK  
BAPAK HERMANTO  
PEKAYON 1 NO.30C RAGUNAN  
PASAR MINGGU JAKSEL 12540

KONTRAKTOR  
**G·D·R**  
ARCHITECT  
ENGINEERING - CIVIL - MECHANICAL & ELECTRICAL  
ARCHITECTURE - DRAFTER

NAMA PROYEK  
**PROYEK  
RUMAH TINGGAL**

NAMA GAMBAR	SKALA
DET. PINTU & JENDELA 5	1 : 30


DIGAMBAR	PERENCANA	DIPERIKSA	DISETUJUI

STATUS GAMBAR  
SHOPDRAWING

KODE GAMBAR	NO.REVISI	TANGGAL	NO. HAL
ARS - 02	△		63


RAHMAN TAUFIK, ST\_email = GambarDesignRumah@gmail.com

**J3** JENDELA TYPE #J3 SKALA 1 : 30

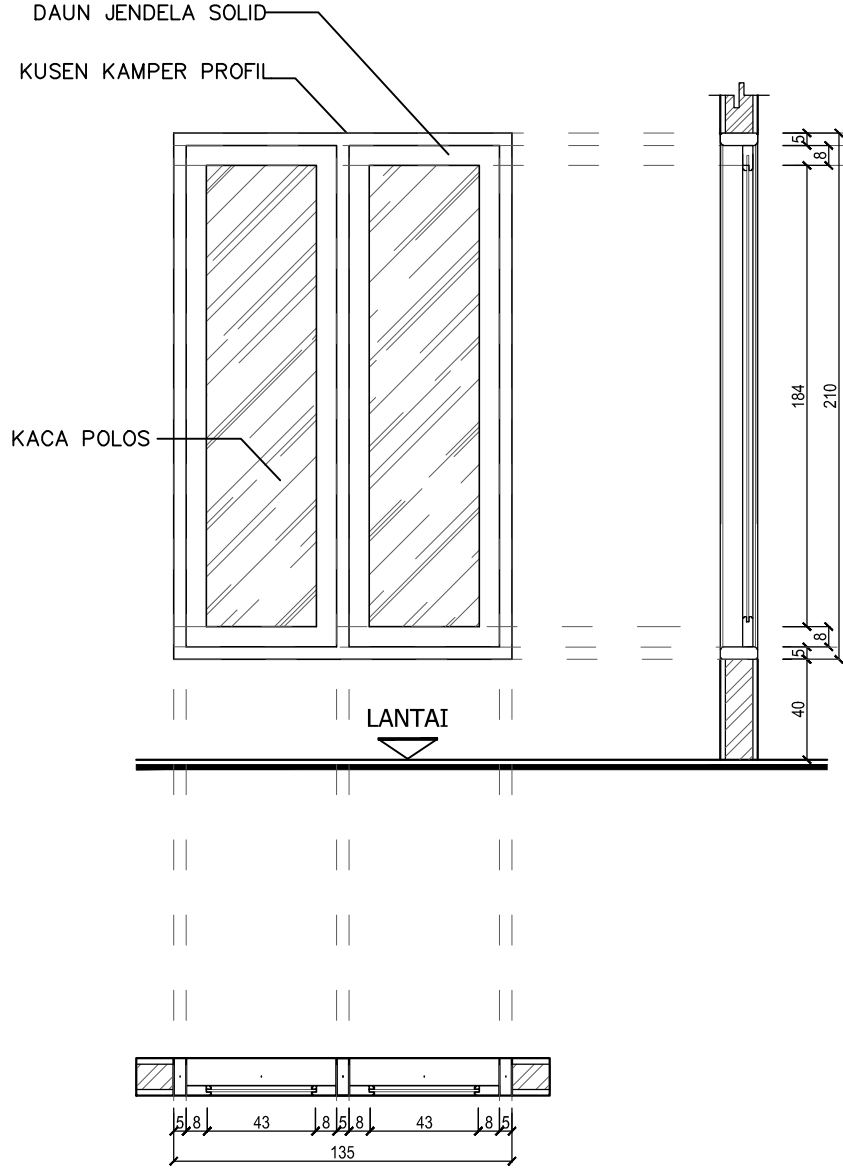

• R . T I D U R   A R T	JUMLAH
• R . T I D U R   T A M U	4 UNIT

**J4** JENDELA TYPE #J4 SKALA 1 : 30

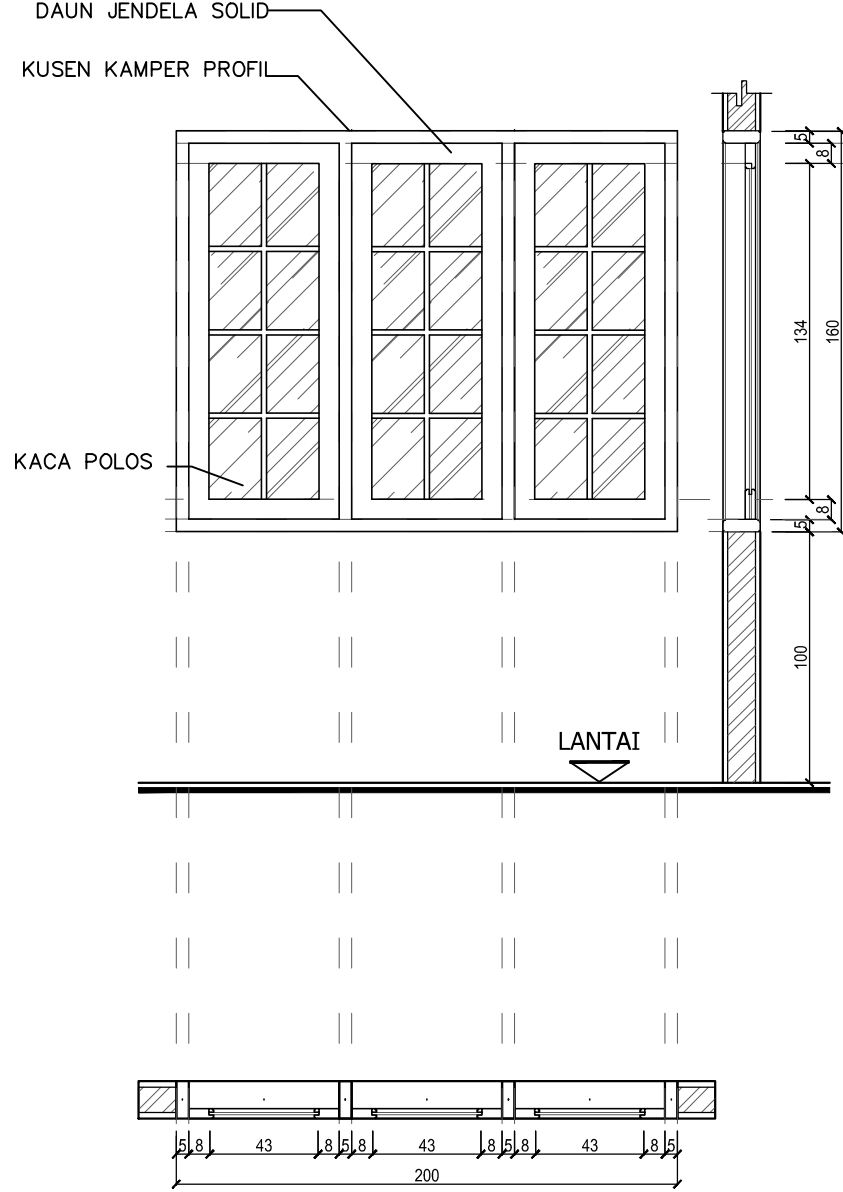

• D A P U R	JUMLAH
• R . K E R J A	2 UNIT

**DETAIL PINTU DAN JENDELA 9**  
SKALA 1 : 30

CATATAN

UKURAN GAMBAR TIDAK MENGIKAT, BISA DISESUAIKAN DENGAN DATA UKURAN DI LAPANGAN

△			
△			
△			
△			
△			
△			
△			
△			
△			
△	-	-	
NO	REVISI	TANGGAL	PARAF

PEMILIK

BAPAK HERMANTO  
PEKAYON 1 NO.30C RAGUNAN  
PASAR MINGGU JAKSEL 12540

KONTRAKTOR



NAMA PROYEK

**PROYEK  
RUMAH TINGGAL**

NAMA GAMBAR	SKALA
-------------	-------

DET. PINTU & JENDELA 5	1 : 30
------------------------	--------

DIGAMBAR	PERENCANA	DIPERIKSA	DISETUJUI
----------	-----------	-----------	-----------

TAUFIK			

STATUS GAMBAR  
**SHOPDRAWING**

KODE GAMBAR	NO.REVISI	TANGGAL	NO. HAL
-------------	-----------	---------	---------


ARS - 02	△		64
----------	---	--	----

RAHMAN TAUFIK, ST\_email = GambarDesignRumah@gmail.com

J5

JENDELA TYPE #J5

SKALA 1 : 30

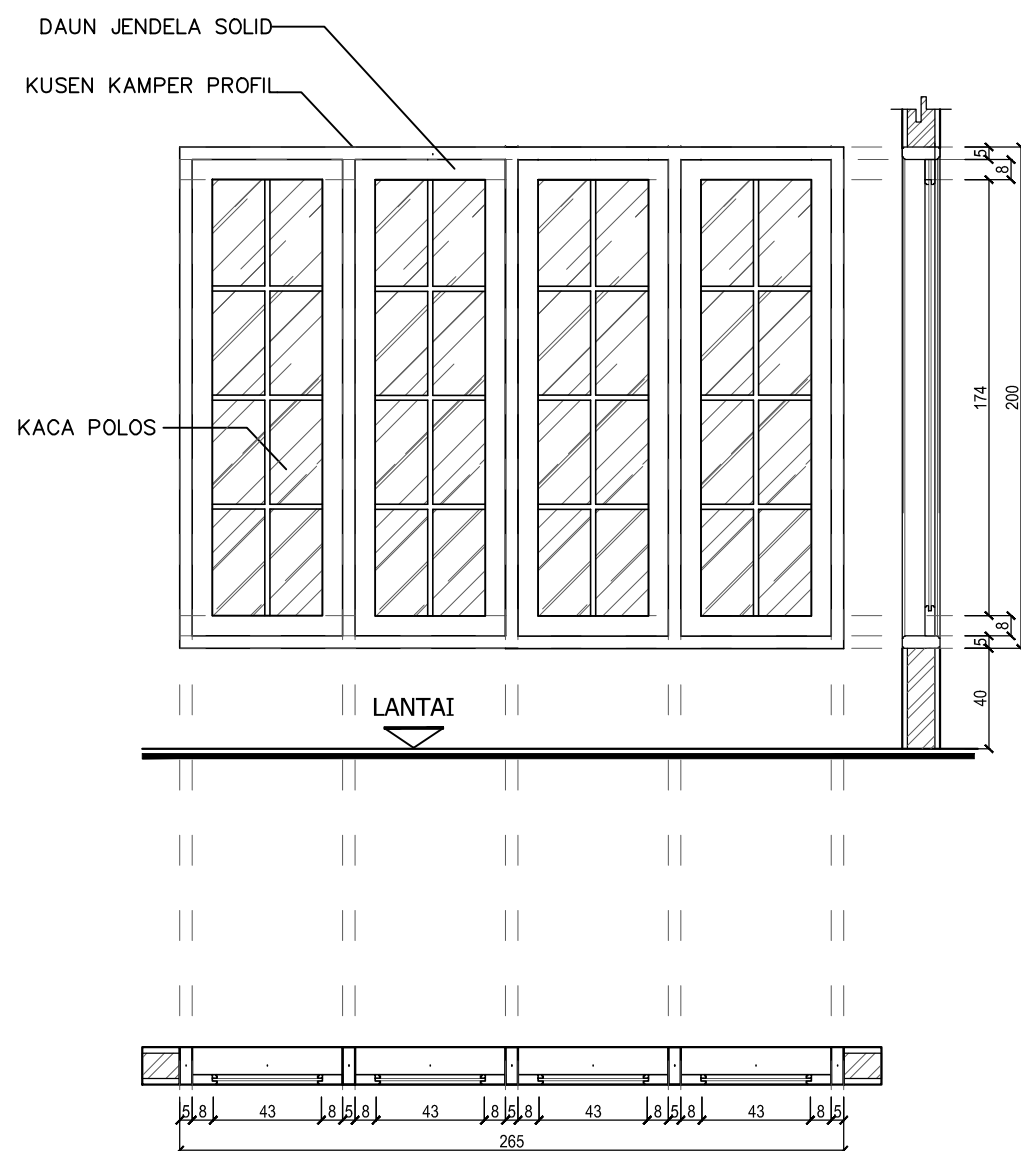

• R . T A M U


JUMLAH

1 UNIT

J6

JENDELA TYPE #J6


SKALA 1 : 30

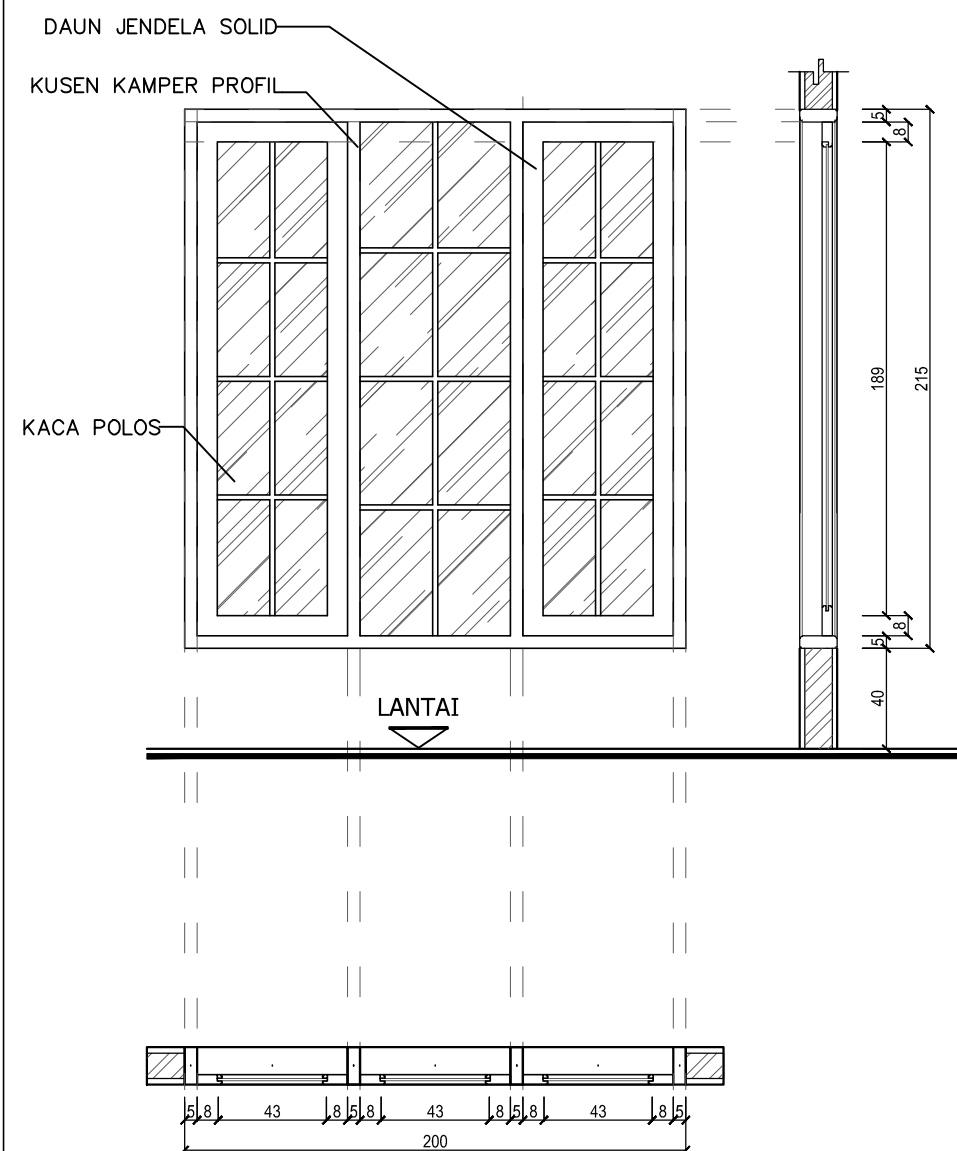

• R . T I D U R U T A M A

JUMLAH

1 UNIT

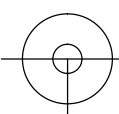


**DETAIL PINTU DAN JENDELA 10**  
SKALA 1 : 30

J7

JENDELA TYPE #J5


SKALA 1 : 30

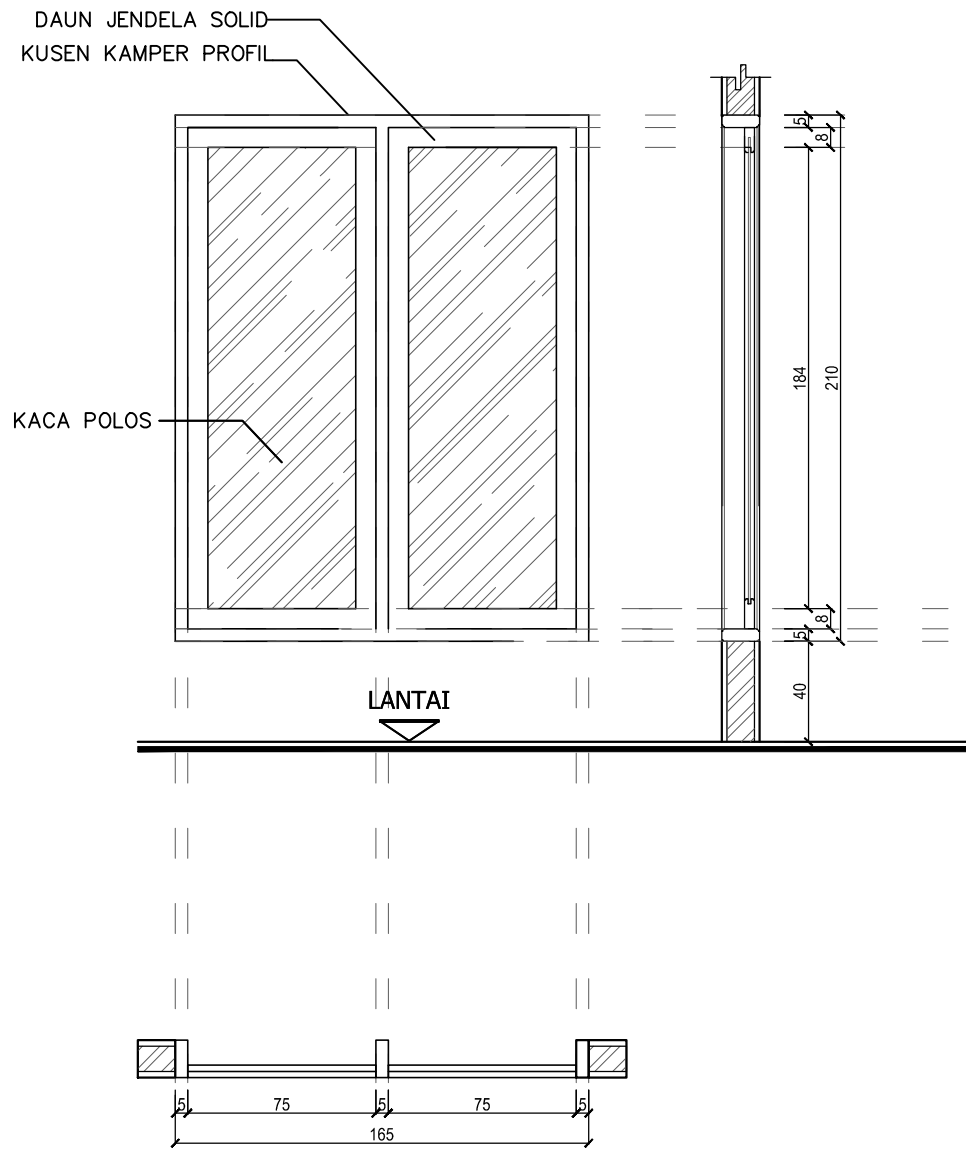

J8

JENDELA TYPE #J6

SKALA 1 : 30

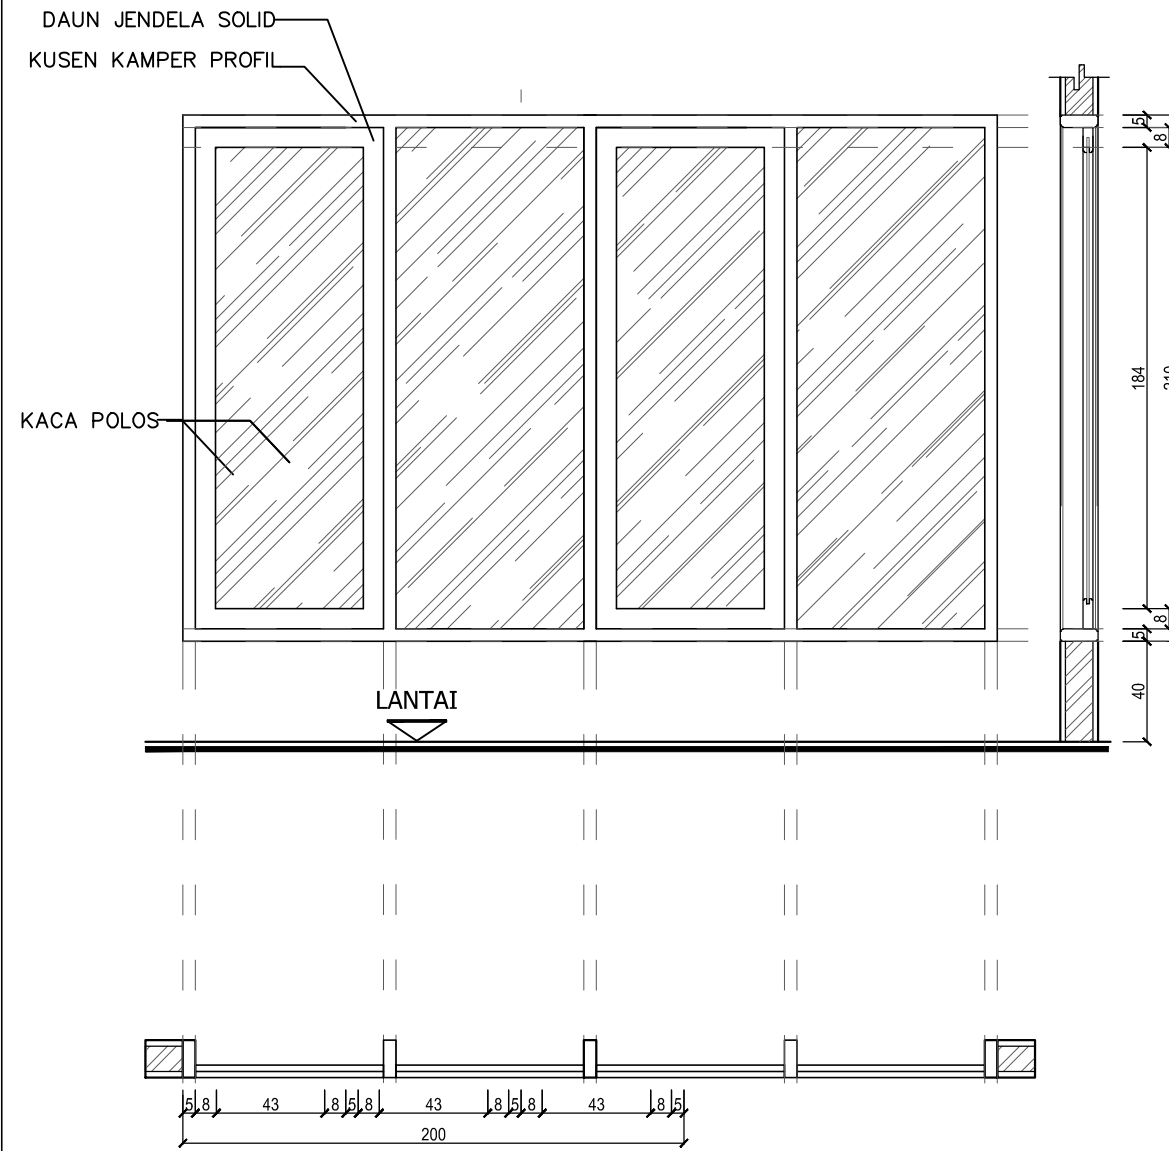

• R. K E L U A R G A

JUMLAH

1 UNIT

• R. T I D U R U T A M A

JUMLAH

1 UNIT

CATATAN

UKURAN GAMBAR TIDAK MENGIKAT, BISA DISESUAIKAN DENGAN DATA UKURAN DI LAPANGAN

△			
△			
△			
△			
△			
△			
△			
△			
△			
△			
△	-	-	
NO	REVISI	TANGGAL	PARAF

PEMILIK  
BAPAK HERMANTO  
PEKAYON 1 NO.30C RAGUNAN  
PASAR MINGGU JAKSEL 12540

KONTRAKTOR  
**G·D·R ARCHITECT**  
ENGINEERING - CIVIL - MECHANICAL & ELECTRICAL  
ARCHITECTURE - DRAFTER

NAMA PROYEK  
**PROYEK RUMAH TINGGAL**

NAMA GAMBAR	SKALA
DET. PINTU & JENDELA 5	1 : 30

DIGAMBAR	PERENCANA	DIPERIKSA	DISETUJUI
<i>Jm</i>			

TAUFIK  
STATUS GAMBAR  
SHOPDRAWING

KODE GAMBAR	NO.REVISI	TANGGAL	NO. HAL
ARS - 02	△		65


**DETAIL PINTU DAN JENDELA 11**  
SKALA 1 : 30

RAHMAN TAUFIK, ST\_email = GambarDesignRumah@gmail.com

J9

JENDELA TYPE #J9

SKALA 1 : 30

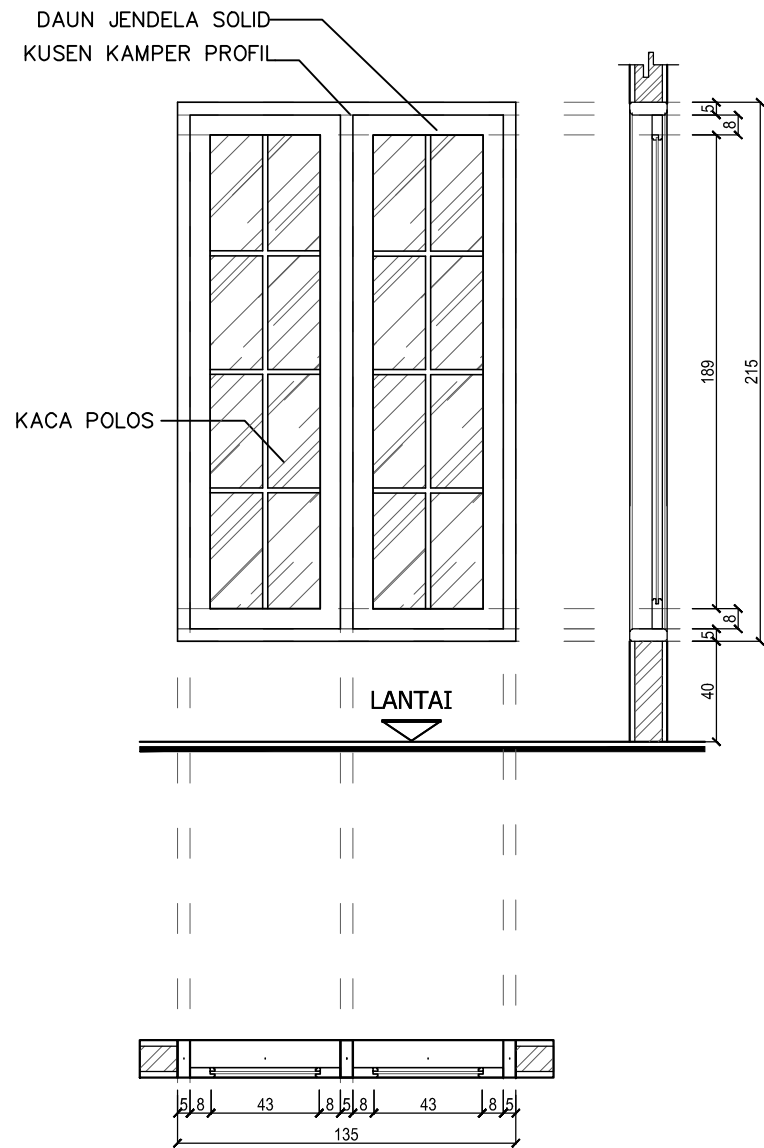

• R . K E L U A R G A


JUMLAH

1 UNIT

J10

JENDELA TYPE #J10

SKALA 1 : 30

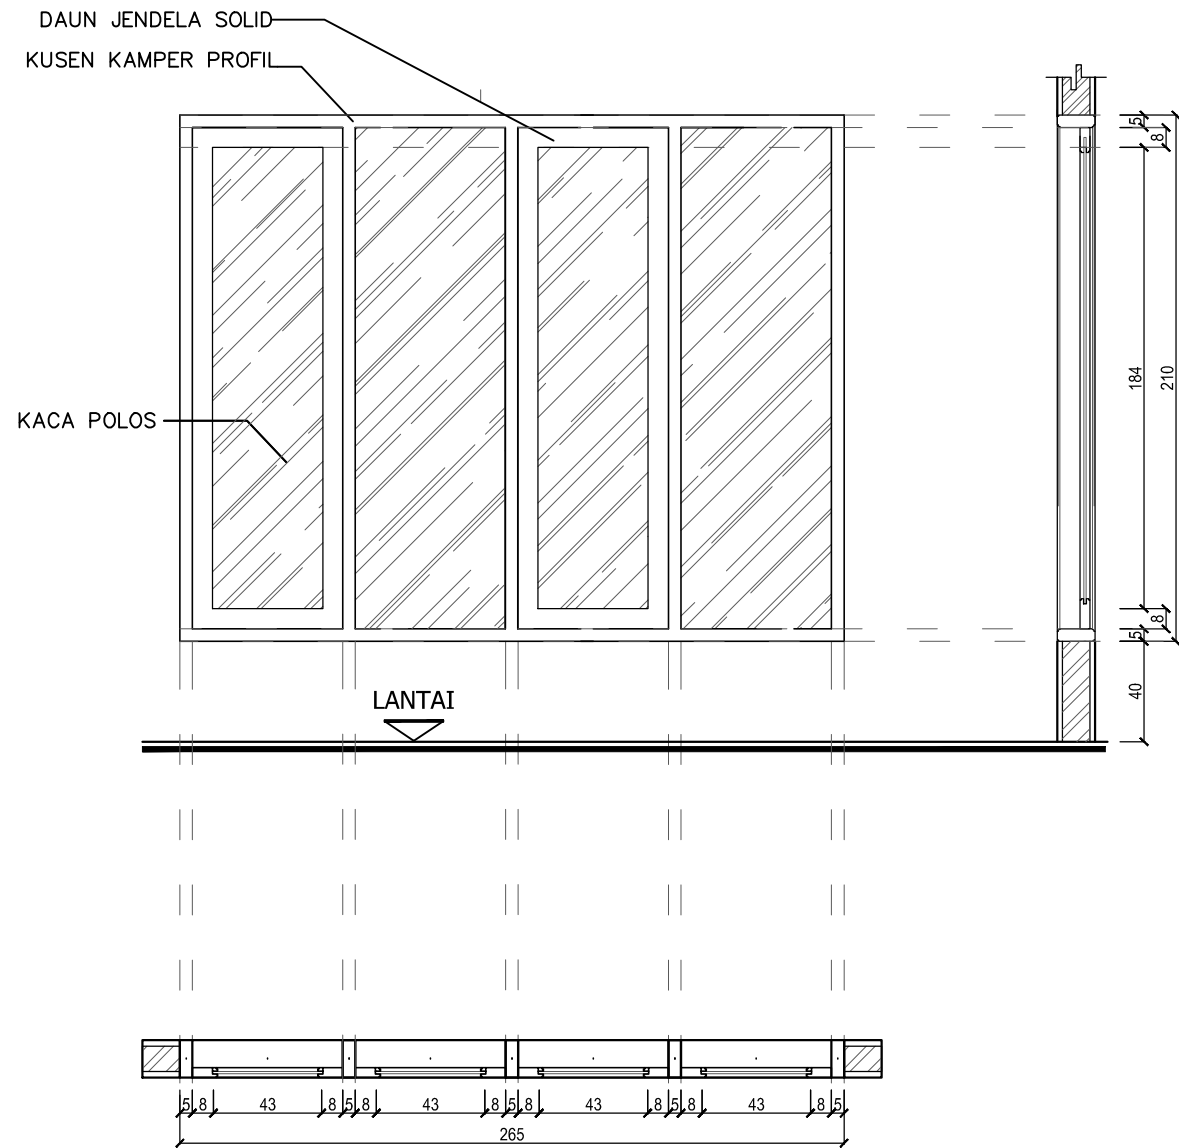

• R . K A R A O K E

JUMLAH

1 UNIT

CATATAN

UKURAN GAMBAR TIDAK MENGIKAT, BISA DISESUAIKAN DENGAN DATA UKURAN DI LAPANGAN

NO	REVISI	TANGGAL	PARAF

PEMILIK  
**BAPAK HERMANTO**  
 PEKAYON 1 NO.30C RAGUNAN  
 PASAR MINGGU JAKSEL 12540

KONTRAKTOR  
**G.D.R ARCHITECT**  
ENGINEERING - CIVIL - MECHANICAL & ELECTRICAL  
 ARCHITECTURE - DRAFTER

NAMA PROYEK  
**PROYEK  
 RUMAH TINGGAL**

NAMA GAMBAR	SKALA
DET. PINTU & JENDELA 5	1 : 30

DIGAMBAR	PERENCANA	DIPERIKSA	DISETUJUI

STATUS GAMBAR  
**SHOPDRAWING**

KODE GAMBAR	NO.REVISI	TANGGAL	NO. HAL
ARS - 02	△		66

**DETAIL PINTU DAN JENDELA 13**  
 SKALA 1 : 30

RAHMAN TAUFIK, ST email = GambarDesignRumah@gmail.com

CATATAN

UKURAN GAMBAR TIDAK MENGIKAT, BISA DISESUAIKAN DENGAN DATA UKURAN DI LAPANGAN

△			
△			
△			
△			
△			
△			
△			
△			
△			
△			
△			
NO	REVISI	TANGGAL	PARAF

PEMILIK  
**BAPAK HERMANTO**  
 PEKAYON 1 NO.30C RAGUNAN  
 PASAR MINGGU JAKSEL 12540

KONTRAKTOR  
**G·D·R**  
**ARCHITECT**  
ENGINEERING - CIVIL - MECHANICAL & ELECTRICAL  
 ARCHITECTURE - DRAFTER

NAMA PROYEK  
**PROYEK  
 RUMAH TINGGAL**

NAMA GAMBAR	SKALA
DET. PINTU & JENDELA 5	1 : 30


DIGAMBAR	PERENCANA	DIPERIKSA	DISETUJUI

STATUS GAMBAR  
**SHOPDRAWING**

KODE GAMBAR	NO.REVISI	TANGGAL	NO. HAL
ARS - 02	△		67


RAHMAN TAUFIK, ST\_email = GambarDesignRumah@gmail.com

**J11**      **JENDELA TYPE #J11**      **SKALA 1 : 30**

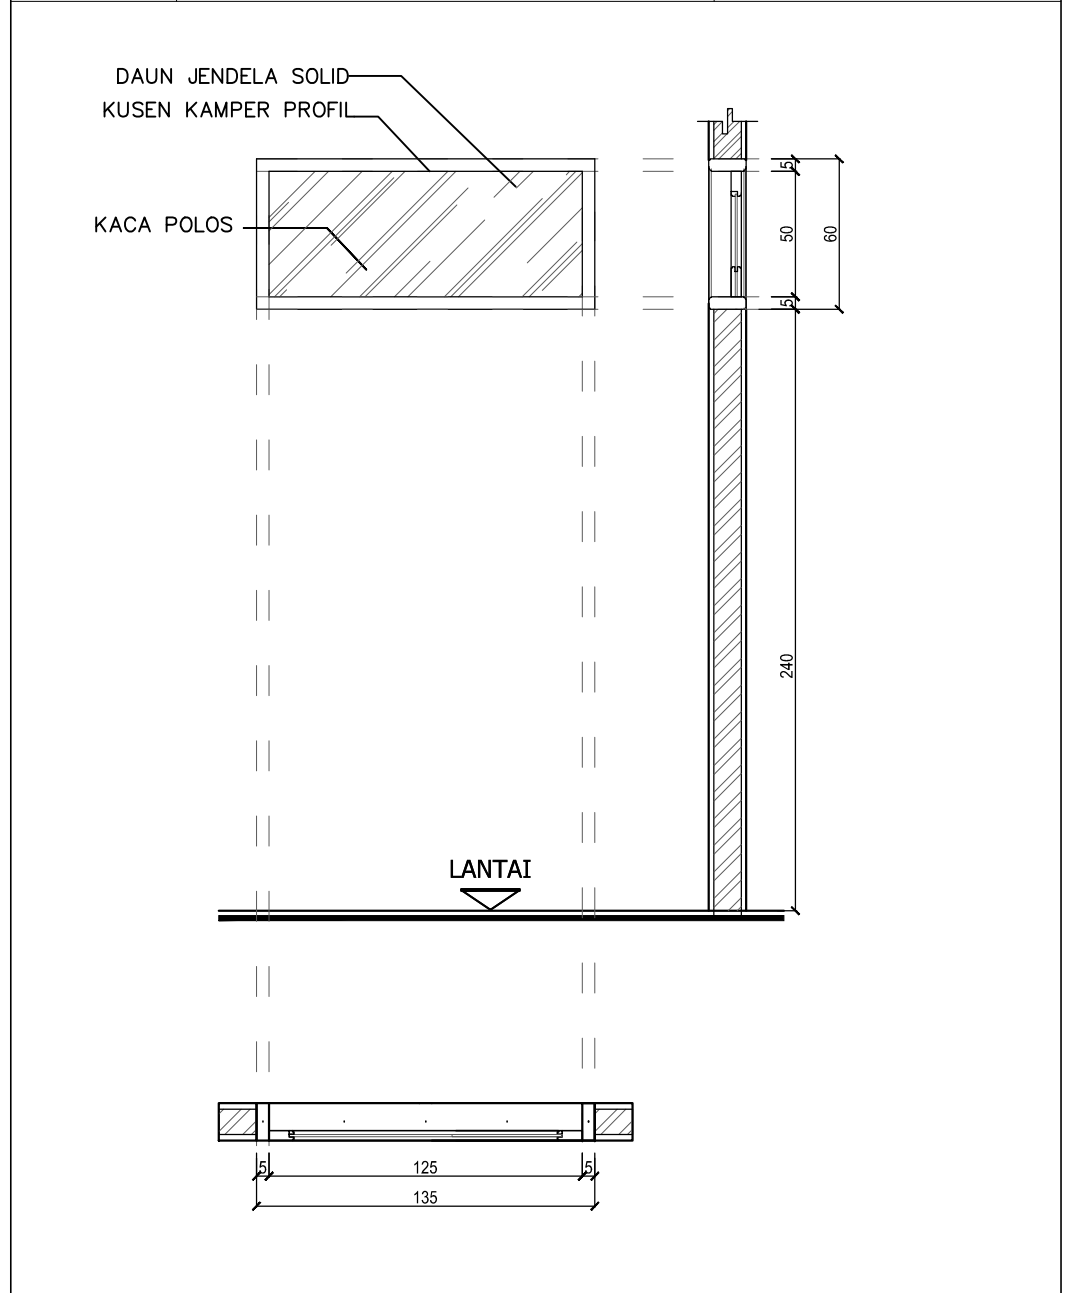


• GUDANG	JUMLAH
• TANGGAL T 3	3 UNIT

**J12**      **JENDELA TYPE #J12**      **SKALA 1 : 30**

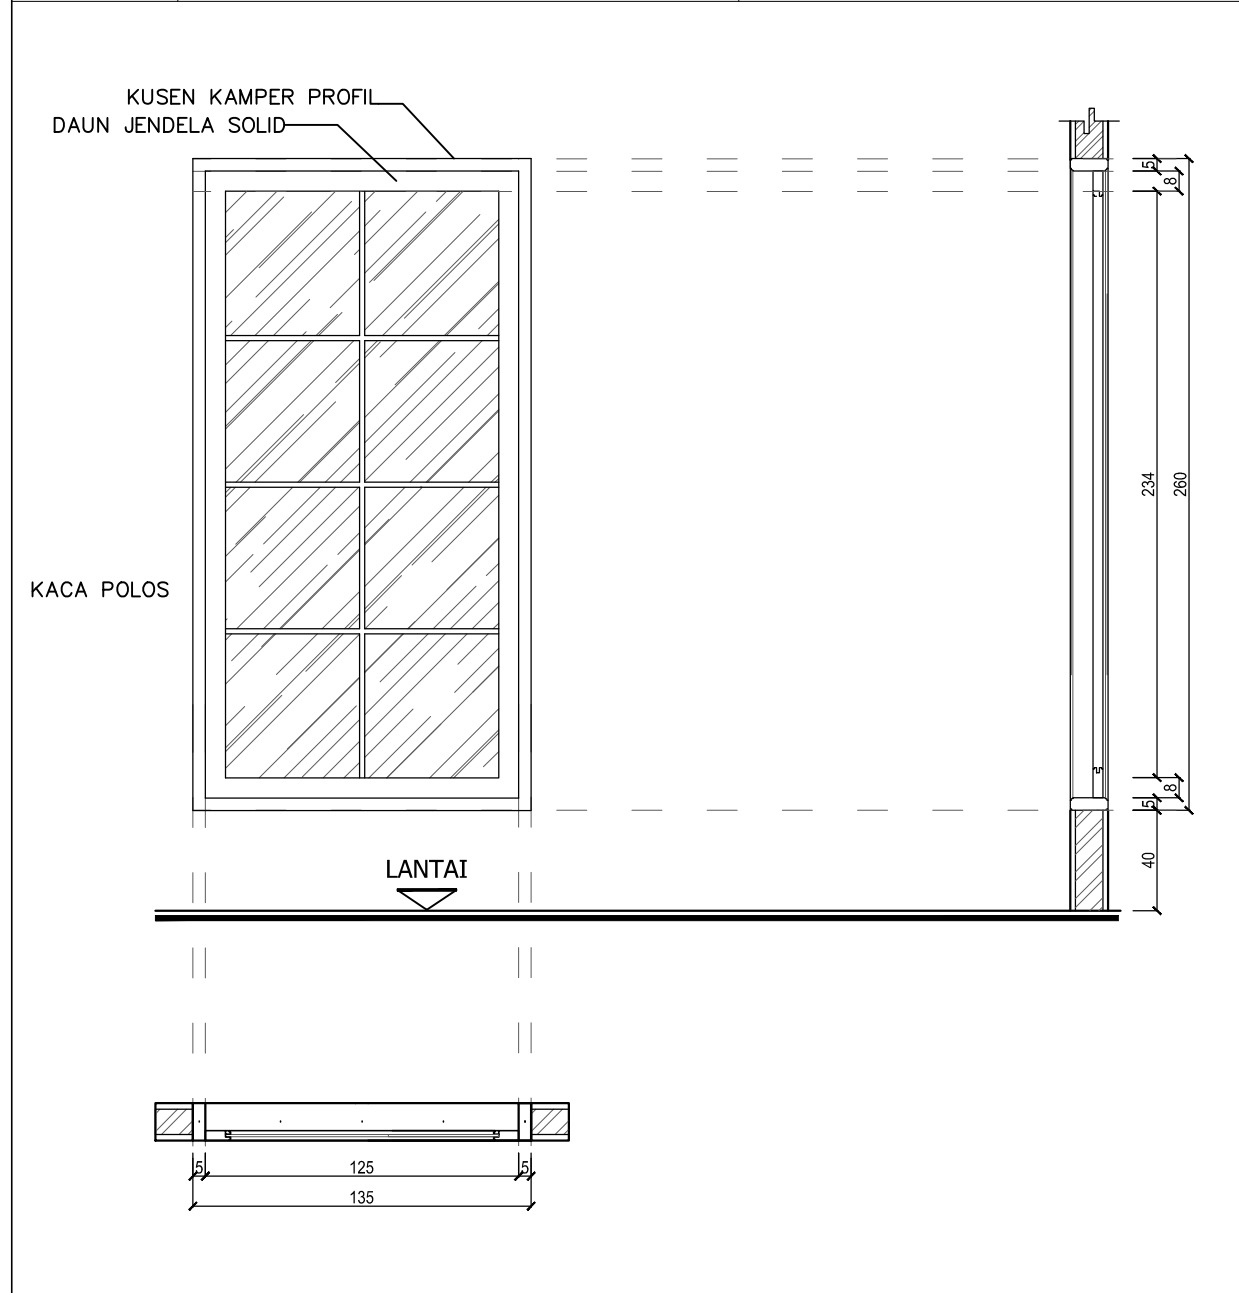

• ROOFTOP	JUMLAH
	3 UNIT

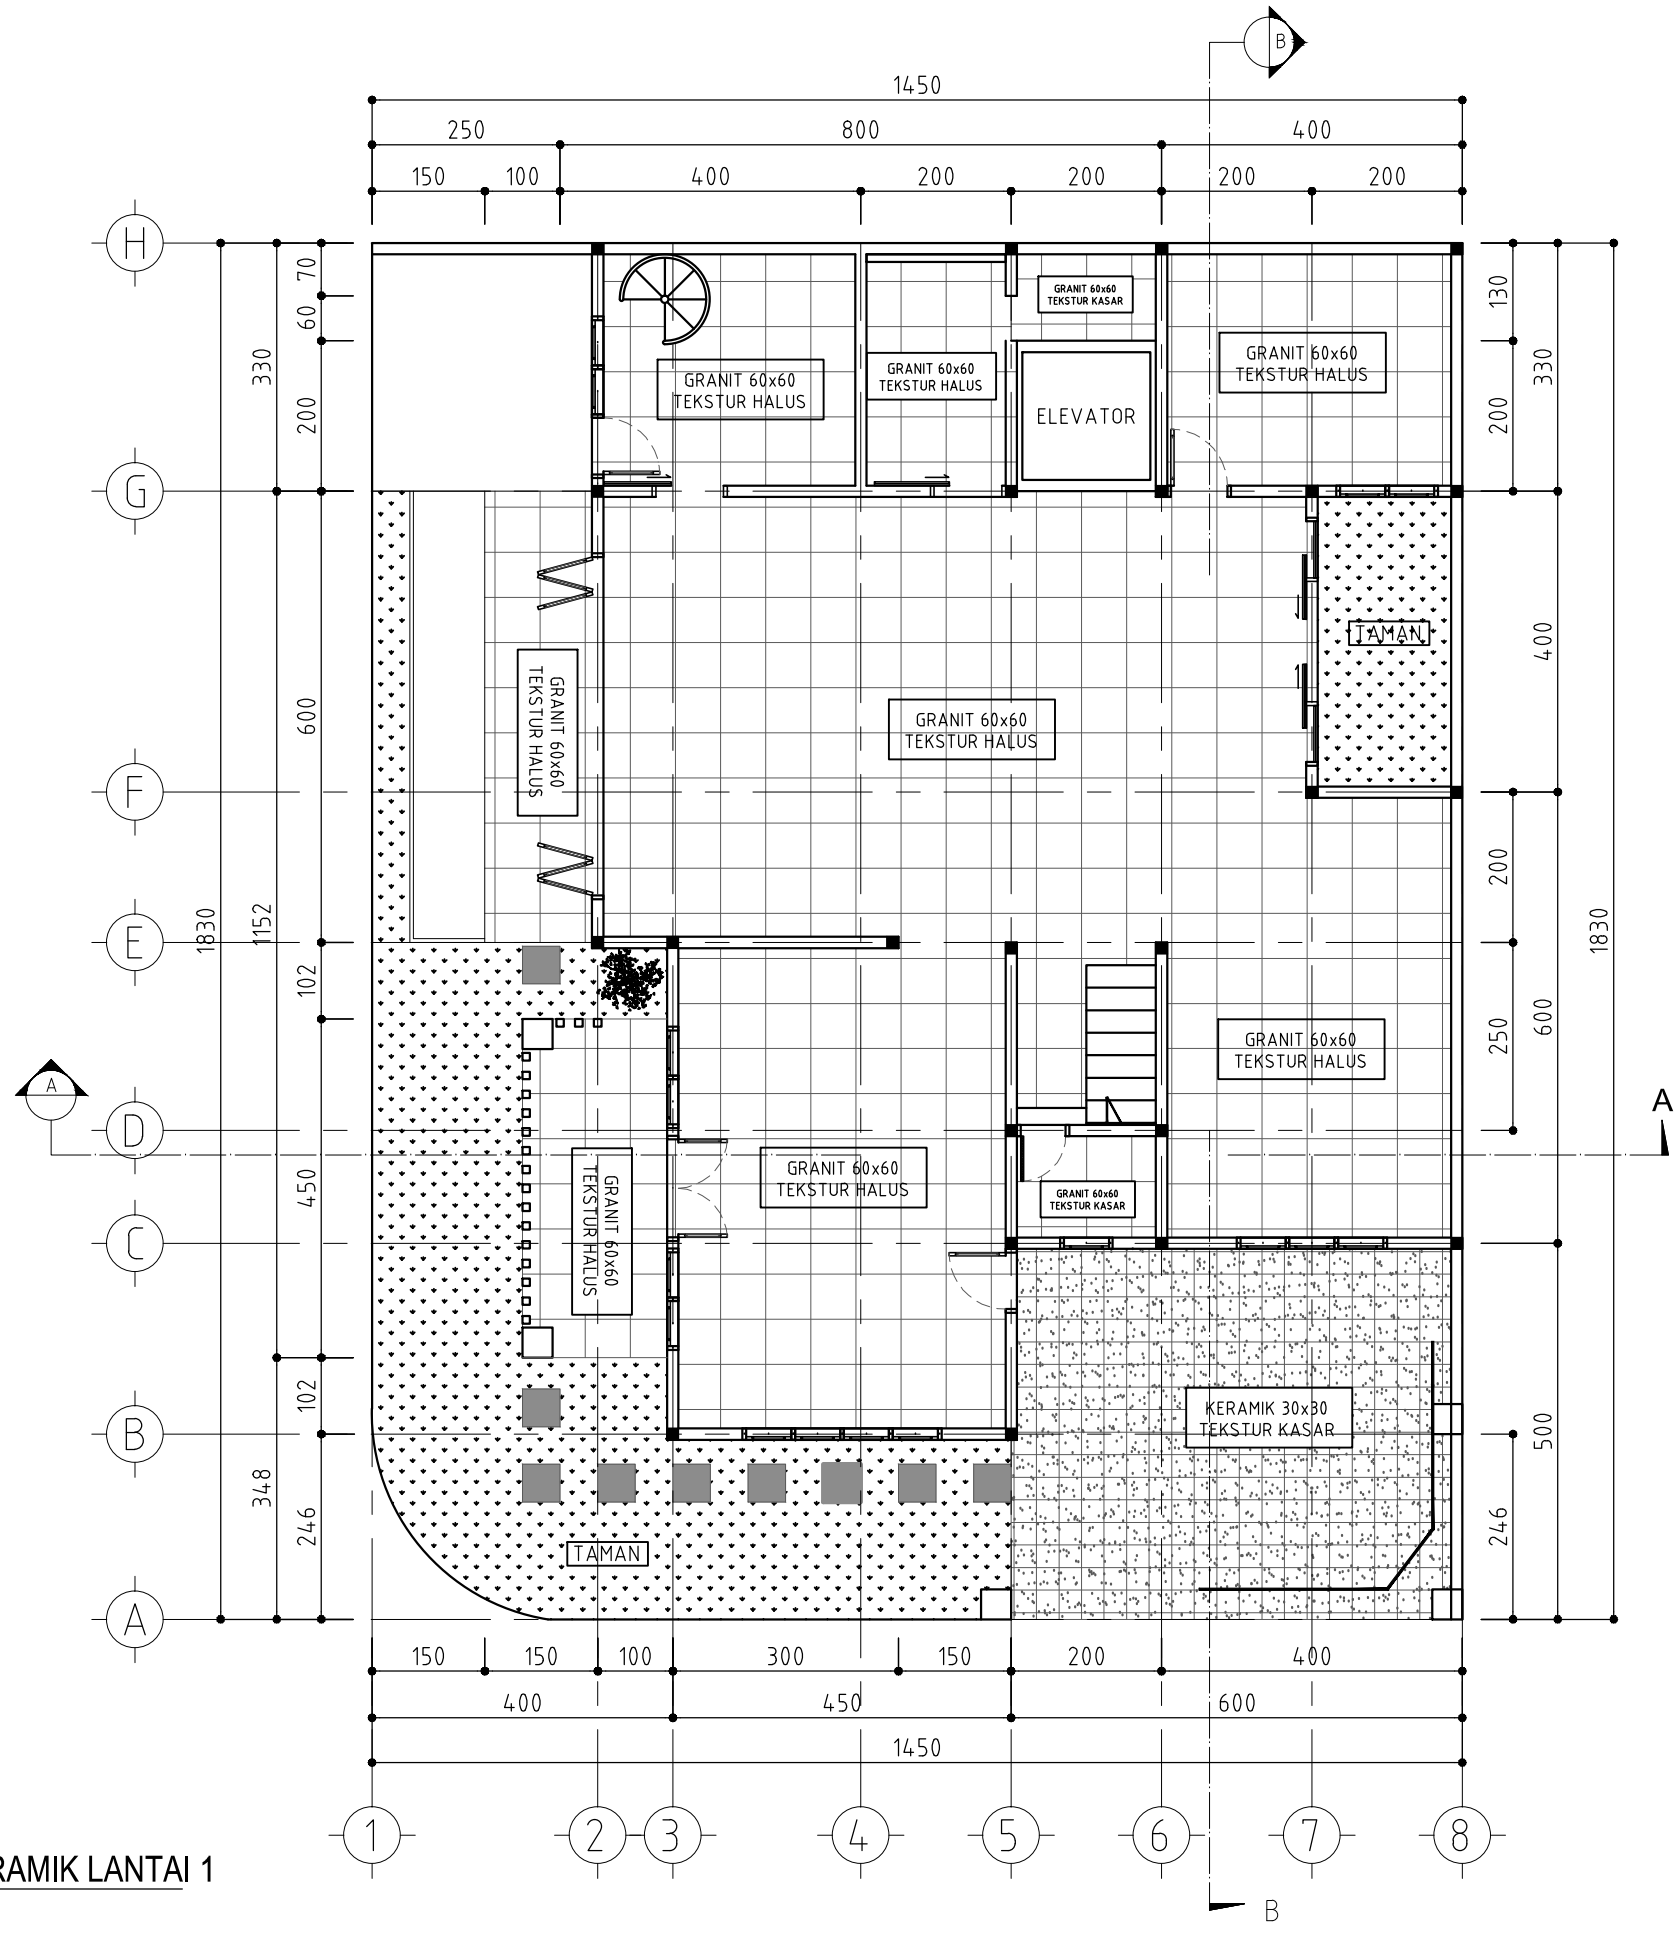

**DENAH KERAMIK LANTAI 1**  
SKALA 1 : 100

**CATATAN**

UKURAN GAMBAR TIDAK MENGIKAT, BISA DISESUAIKAN DENGAN DATA UKURAN DI LAPANGAN

△			
△			
△			
△			
△			
△			
△			
△			
△			
△			
NO	REVISI	TANGGAL	PARAF

PEMILIK

**BAPAK HERMANTO**  
PEKAYON 1 NO.30C RAGUNAN  
PASAR MINGGU JAKSEL 12540

KONTRAKTOR



NAMA PROYEK

**PROYEK  
RUMAH TINGGAL**

NAMA GAMBAR

**DENAH KERAMIK LANTAI 1**

SKALA

SKALA


DIGAMBAR	PERENCANA	DIPERIKSA	DISETUJUI
----------	-----------	-----------	-----------

TAUFIK			

STATUS GAMBAR  
**SHOPDRAWING**

KODE GAMBAR	NO.REVISI	TANGGAL	NO. HAL
-------------	-----------	---------	---------

ARS-03	△		68
--------	---	--	----

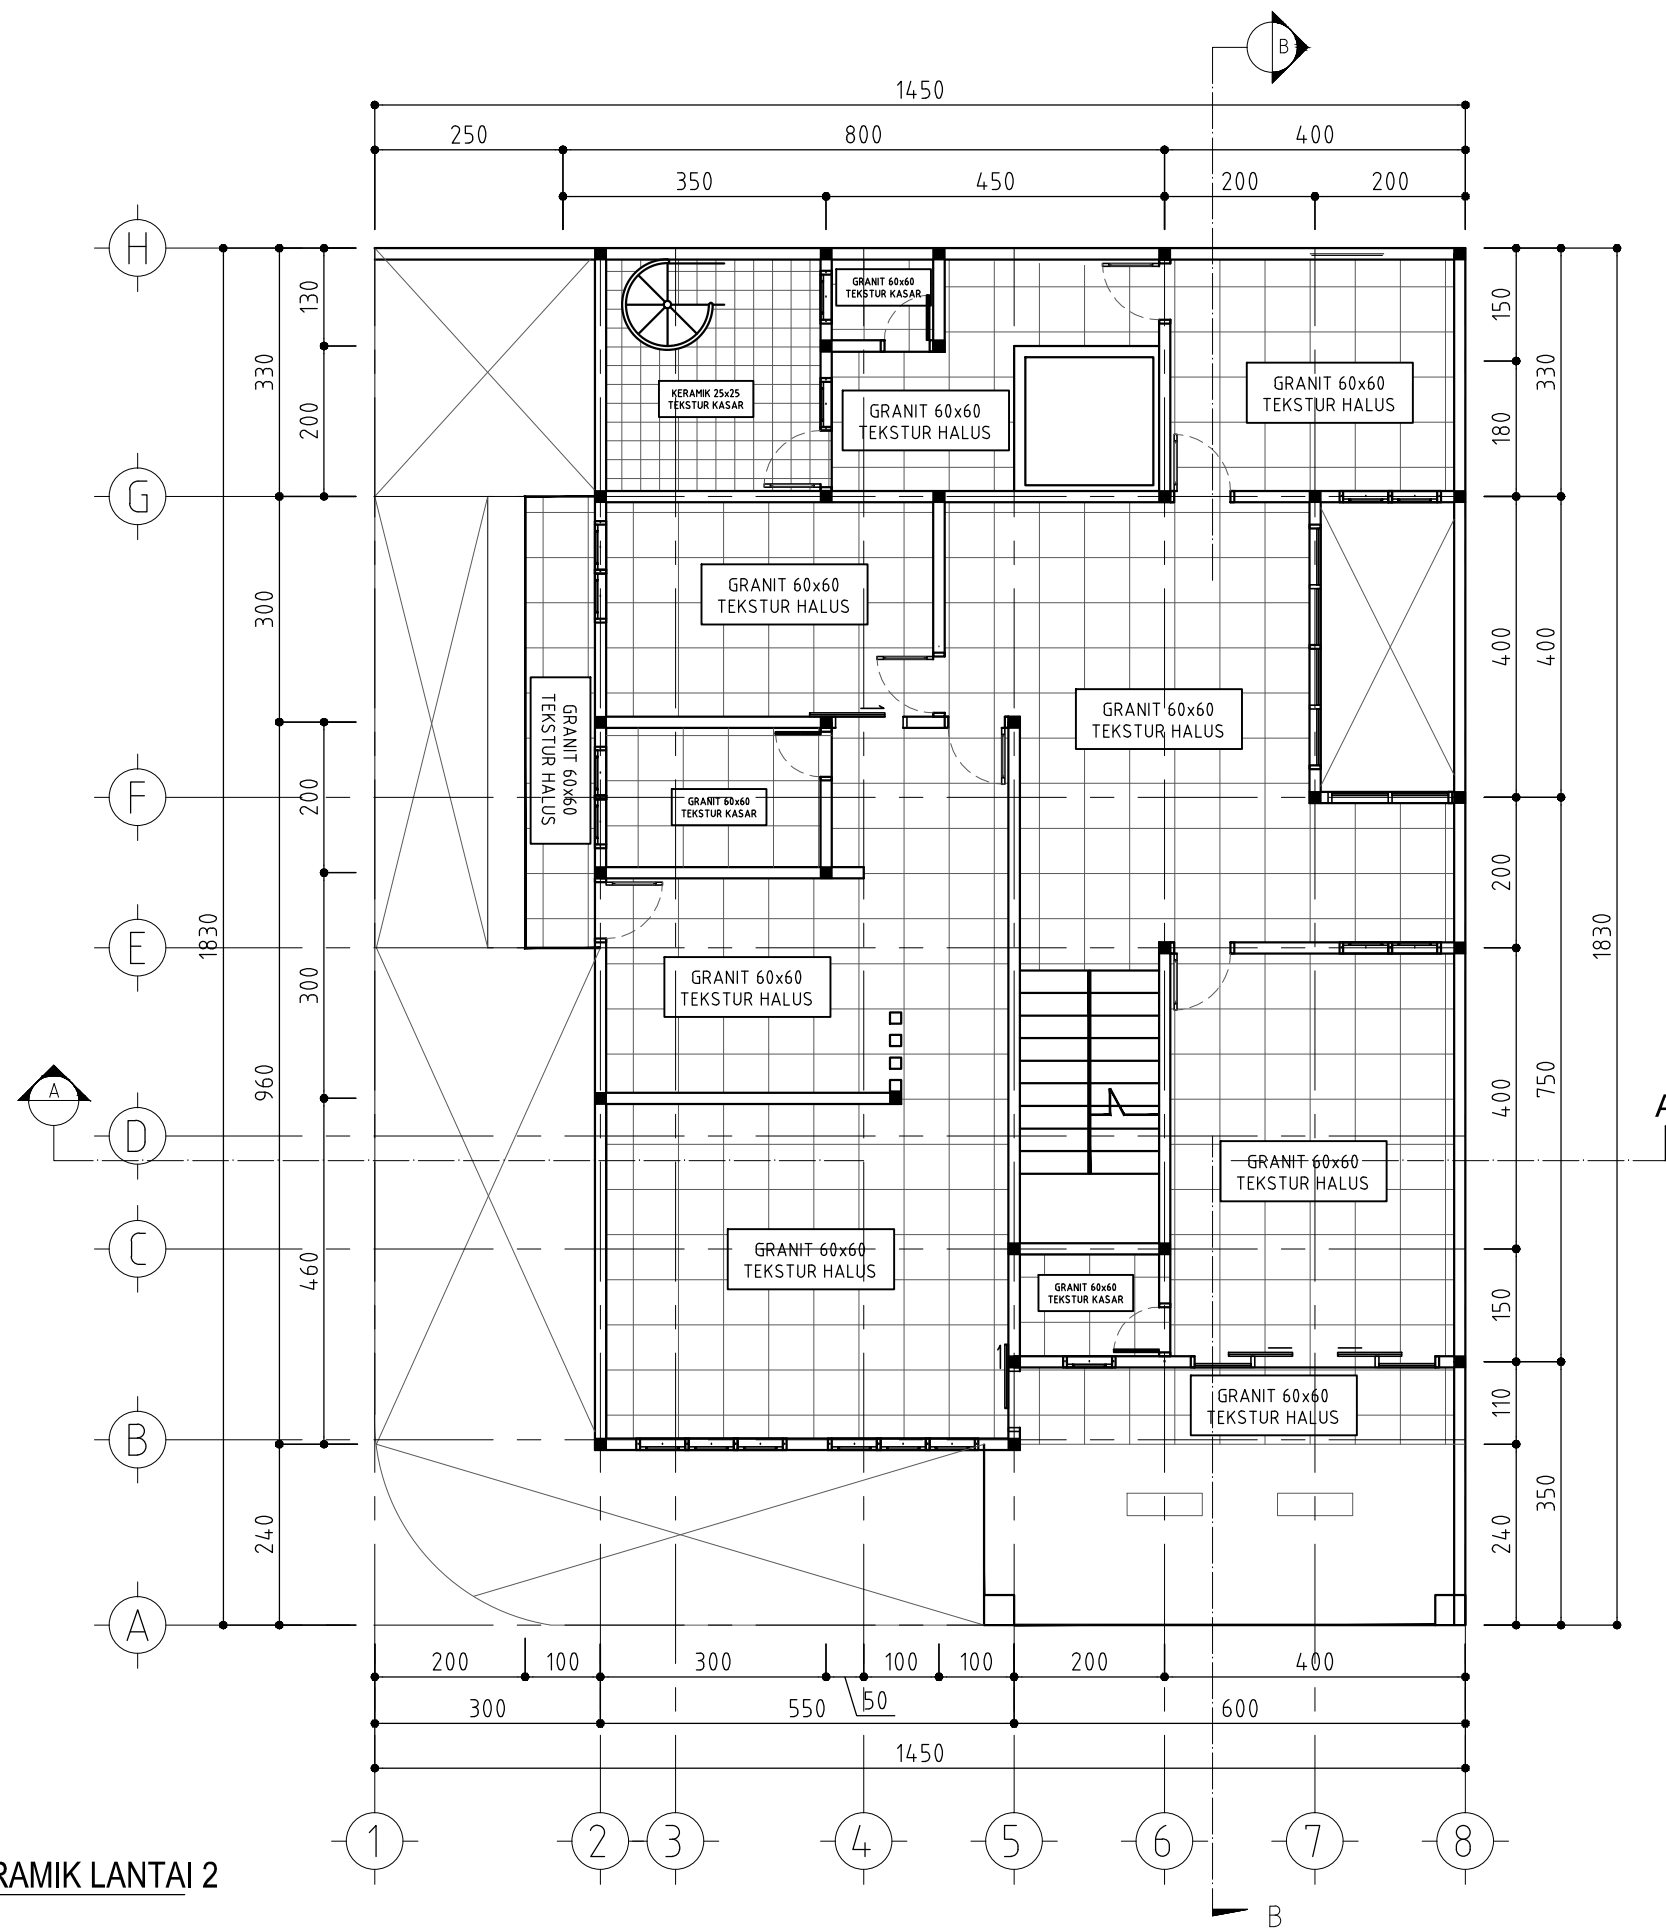

**DENAH KERAMIK LANTAI 2**  
 SKALA 1 : 100

**CATATAN**

UKURAN GAMBAR TIDAK MENGIKAT, BISA DISESUAIKAN DENGAN DATA UKURAN DI LAPANGAN

△			
△			
△			
△			
△			
△			
△			
△			
△			
△			
NO	REVISI	TANGGAL	PARAF

PEMILIK  
 BAPAK HERMANTO  
 PEKAYON 1 NO.30C RAGUNAN  
 PASAR MINGGU JAKSEL 12540

KONTRAKTOR  
  
**G.D.R**  
**ARCHITECT**  
ENGINEERING - CIVIL - MECHANICAL & ELECTRICAL  
 ARCHITECTURE - DRAFTER

NAMA PROYEK  
**PROYEK  
 RUMAH TINGGAL**

NAMA GAMBAR	SKALA
DENAH KERAMIK LANTAI 2	SKALA


DIGAMBAR	PERENCANA	DIPERIKSA	DISETUJUI
TAUFIK			

STATUS GAMBAR  
**SHOPDRAWING**

KODE GAMBAR	NO.REVISI	TANGGAL	NO. HAL
ARS-03	△		69





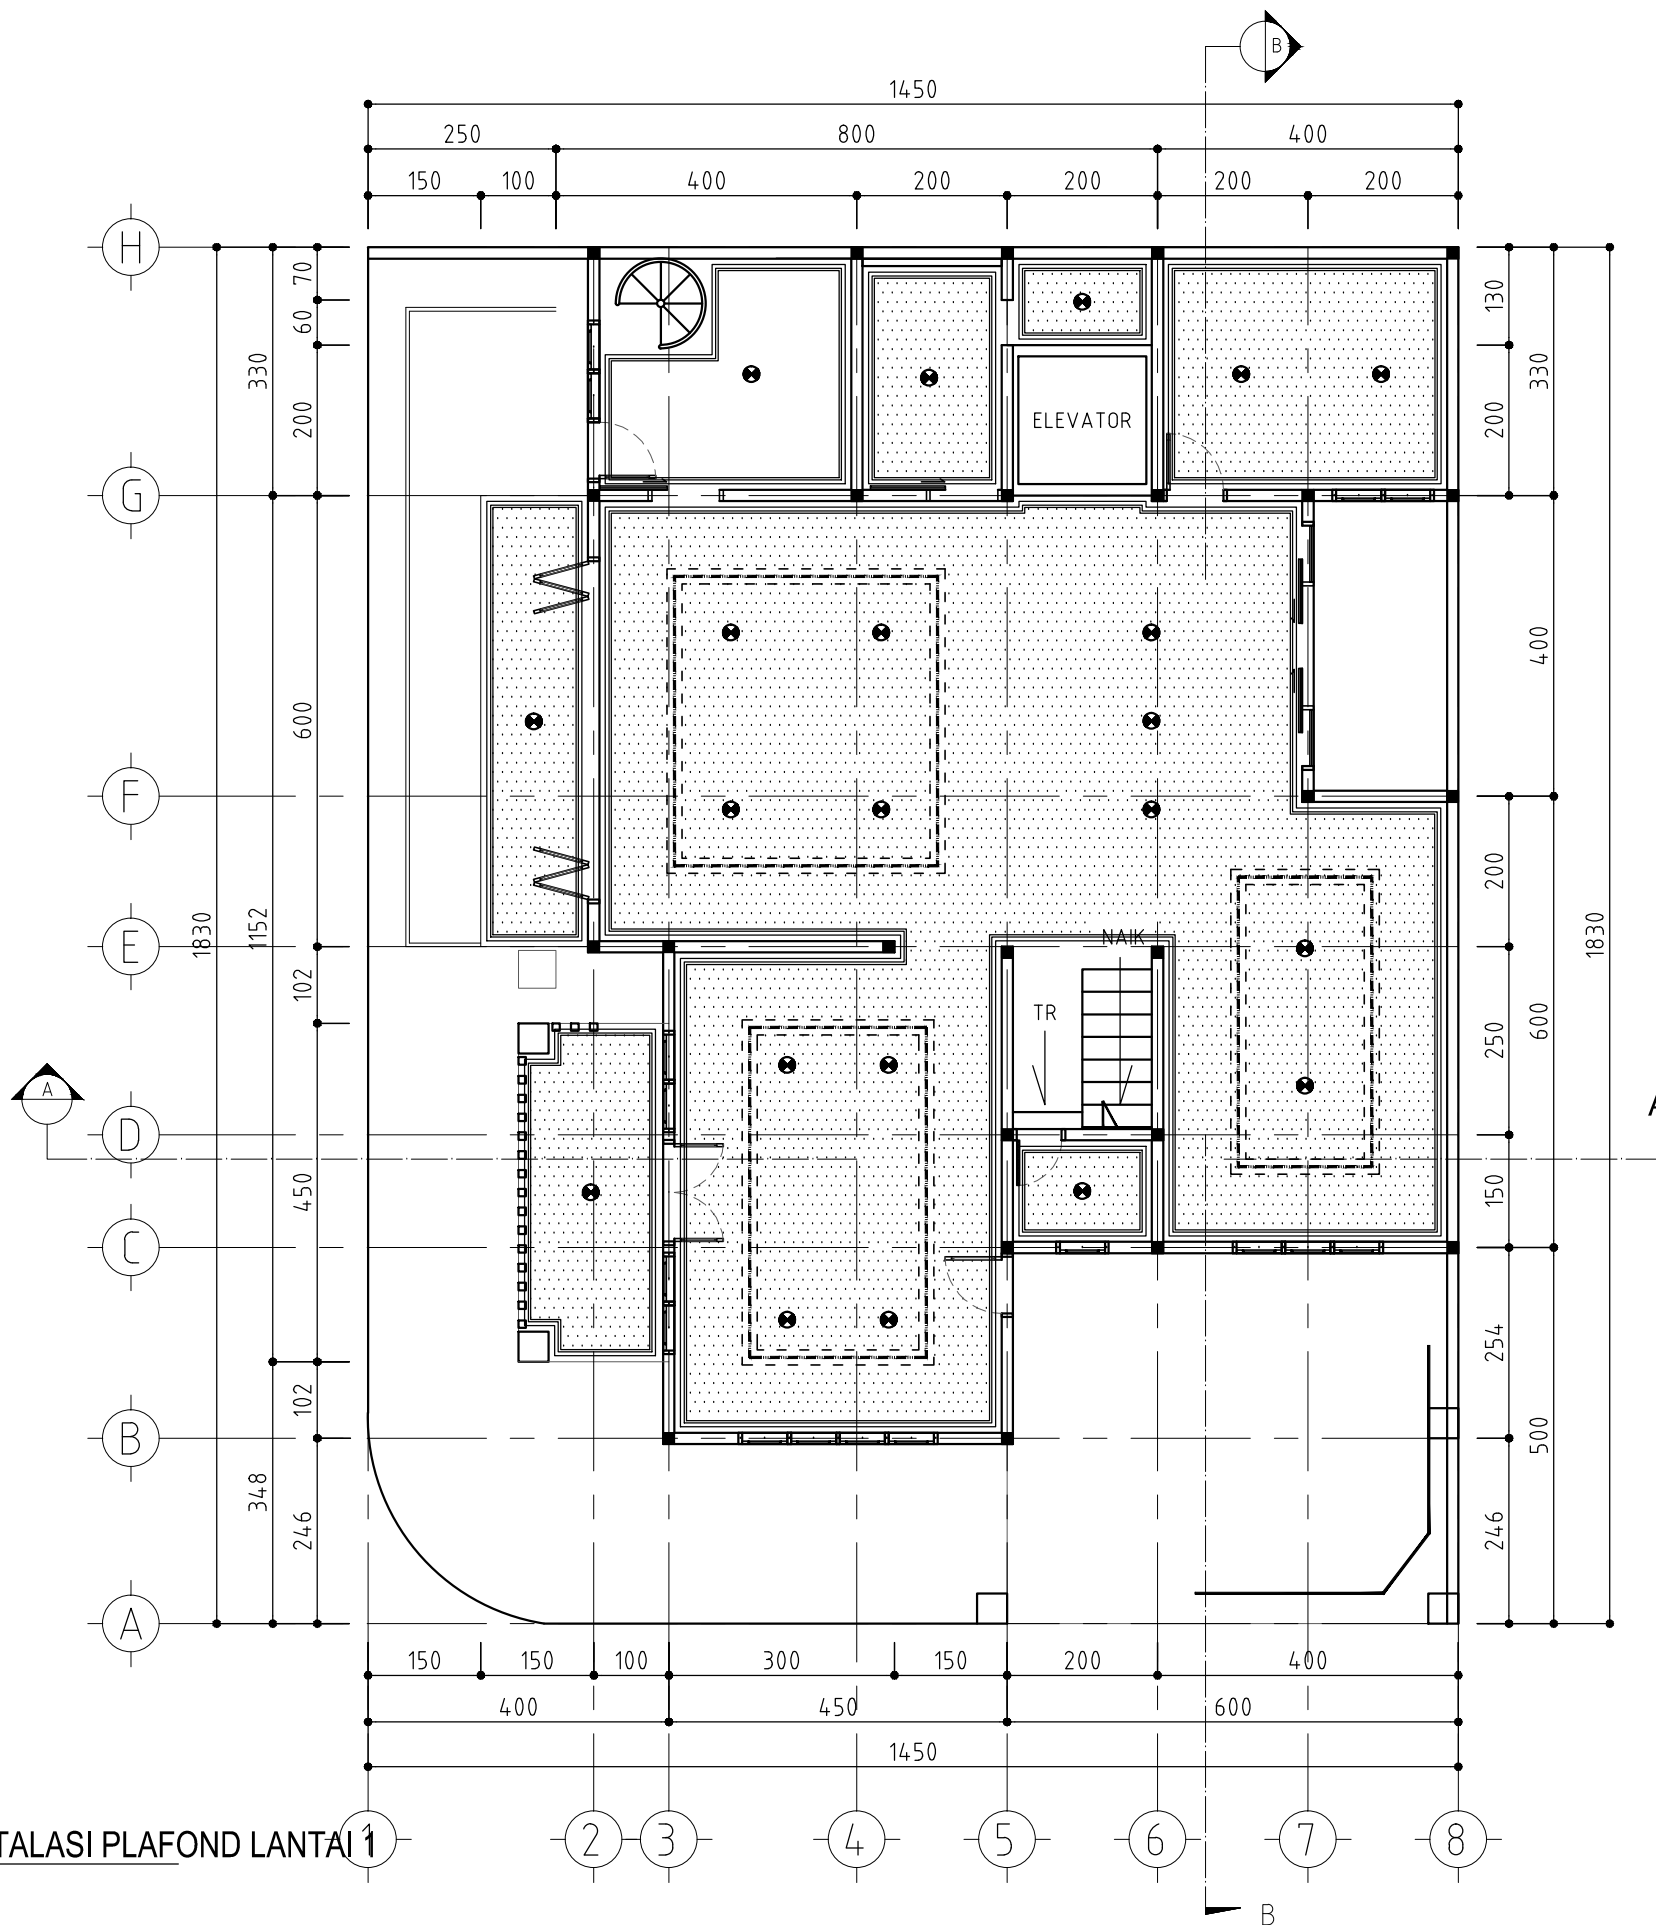

**DENAH INSTALASI PLAFOND LANTAI 1**  
SKALA 1 : 100

**CATATAN**

UKURAN GAMBAR TIDAK MENGIKAT, BISA DISESUAIKAN DENGAN DATA UKURAN DI LAPANGAN

△			
△			
△			
△			
△			
△			
△			
△			
△			
△			
△			
△			
△			
NO	REVISI	TANGGAL	PARAF

PEMILIK  
BAPAK HERMANTO  
PEKAYON 1 NO.30C RAGUNAN  
PASAR MINGGU JAKSEL 12540

KONTRAKTOR  
**G.D.R**  
ARCHITECT  
ENGINEERING - CIVIL - MECHANICAL & ELECTRICAL  
ARCHITECTURE - DRAFTER

NAMA PROYEK  
**PROYEK  
RUMAH TINGGAL**

NAMA GAMBAR	SKALA
INSTALASI PLAFOND LT 1	SKALA

DIGAMBAR	PERENCANA	DIPERIKSA	DISETUJUI
TAUFIK			

STATUS GAMBAR  
**SHOPDRAWING**

KODE GAMBAR	NO.REVISI	TANGGAL	NO. HAL
ARS-04	△		72

RAHMAN TAUFIK, ST email = GambarDesignRumah@gmail.com













